



POLITECNICO DI TORINO
FACOLTA' DI ARCHITETTURA II

Corso di Laurea Specialistica in
PROGETTAZIONE DI GIARDINI, PARCHI E PAESAGGIO

TESI DI LAUREA

**PROGETTO DI PARCO CULTURALE SPERIMENTALE:
IL CASO DELL'EX IPCA DI CIRIÉ'**
ALLEGATO 10


Relatore
Prof. Paolo Cornaglia

Correlatore
Prof. Guido Laganà


Candidato
Massimo Fantasia

A.a. 2018/2019

GIARDINO D'INVERNO - Viste 2 e 3

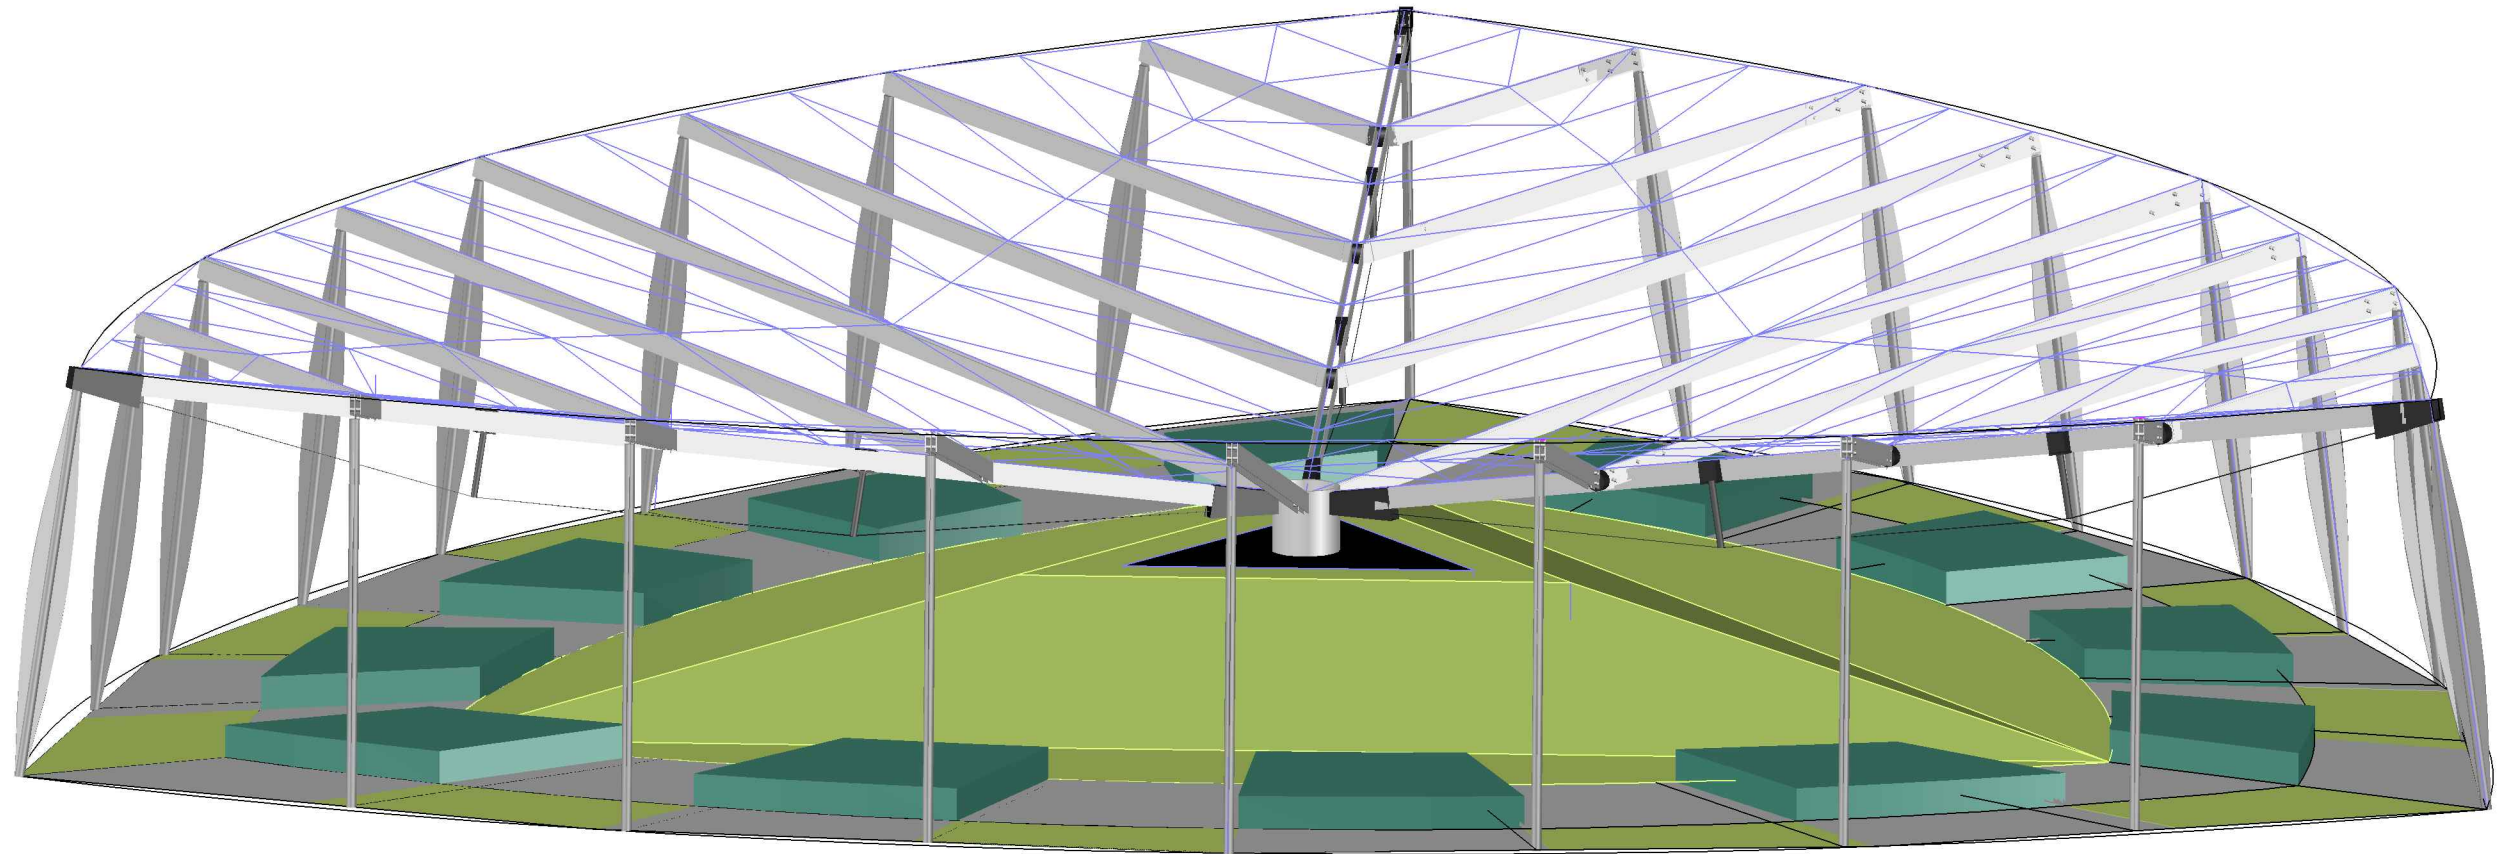

VISTA SUD-OVEST

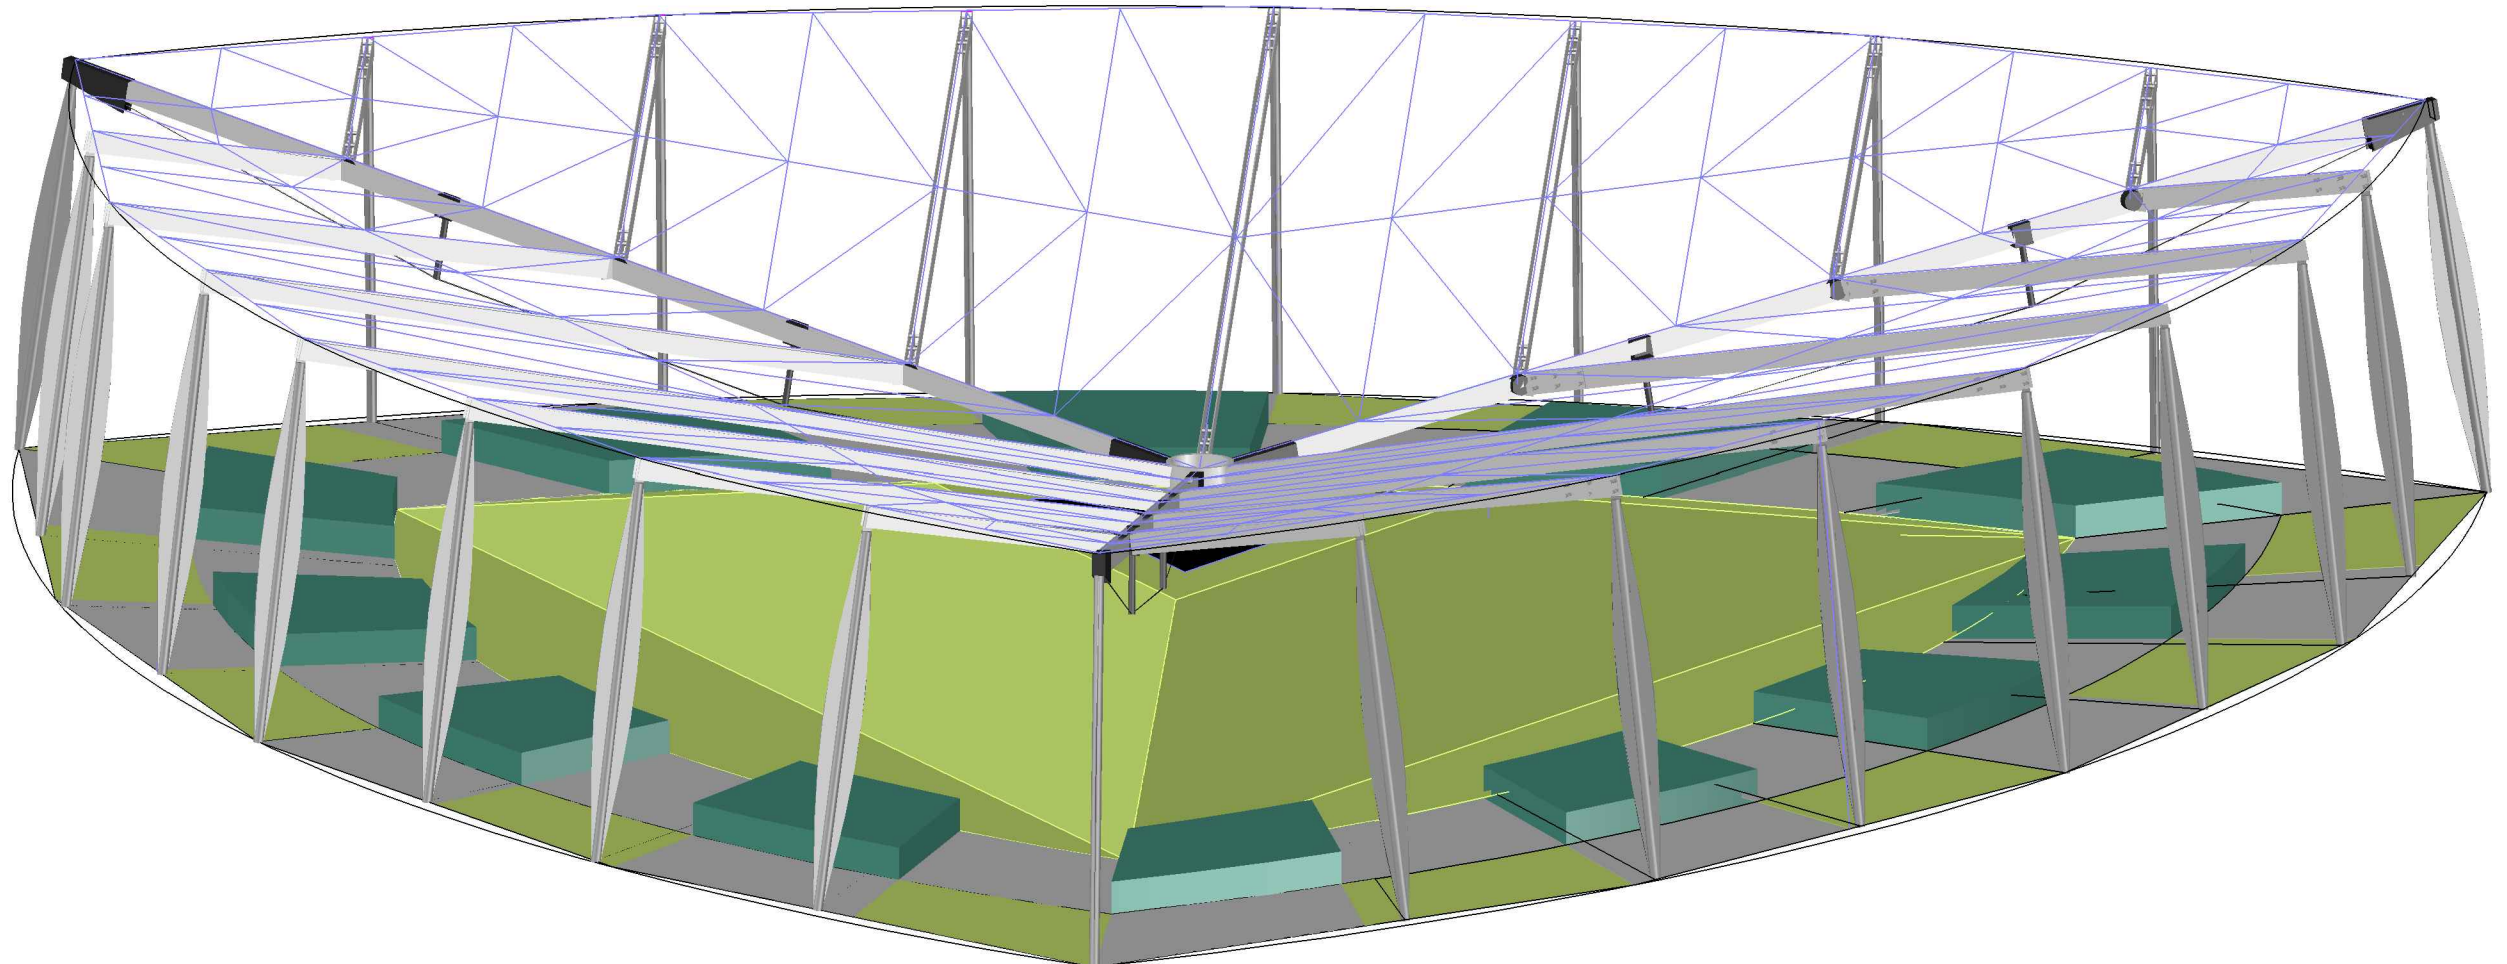

VISTA NORD-EST