



POLITECNICO DI TORINO  
FACOLTA' DI ARCHITETTURA II

Corso di Laurea Specialistica in  
PROGETTAZIONE DI GIARDINI, PARCHI E PAESAGGIO

TESI DI LAUREA

**PROGETTO DI PARCO CULTURALE SPERIMENTALE:  
IL CASO DELL'EX IPCA DI CIRIÉ'**  
ALLEGATO 2


Relatore  
Prof. Paolo Cornaglia

Correlatore  
Prof. Guido Laganà

Candidato  
Massimo Fantasia

A.a. 2018/2019

## INQUADRAMENTO URBANISTICO/TERRITORIALE

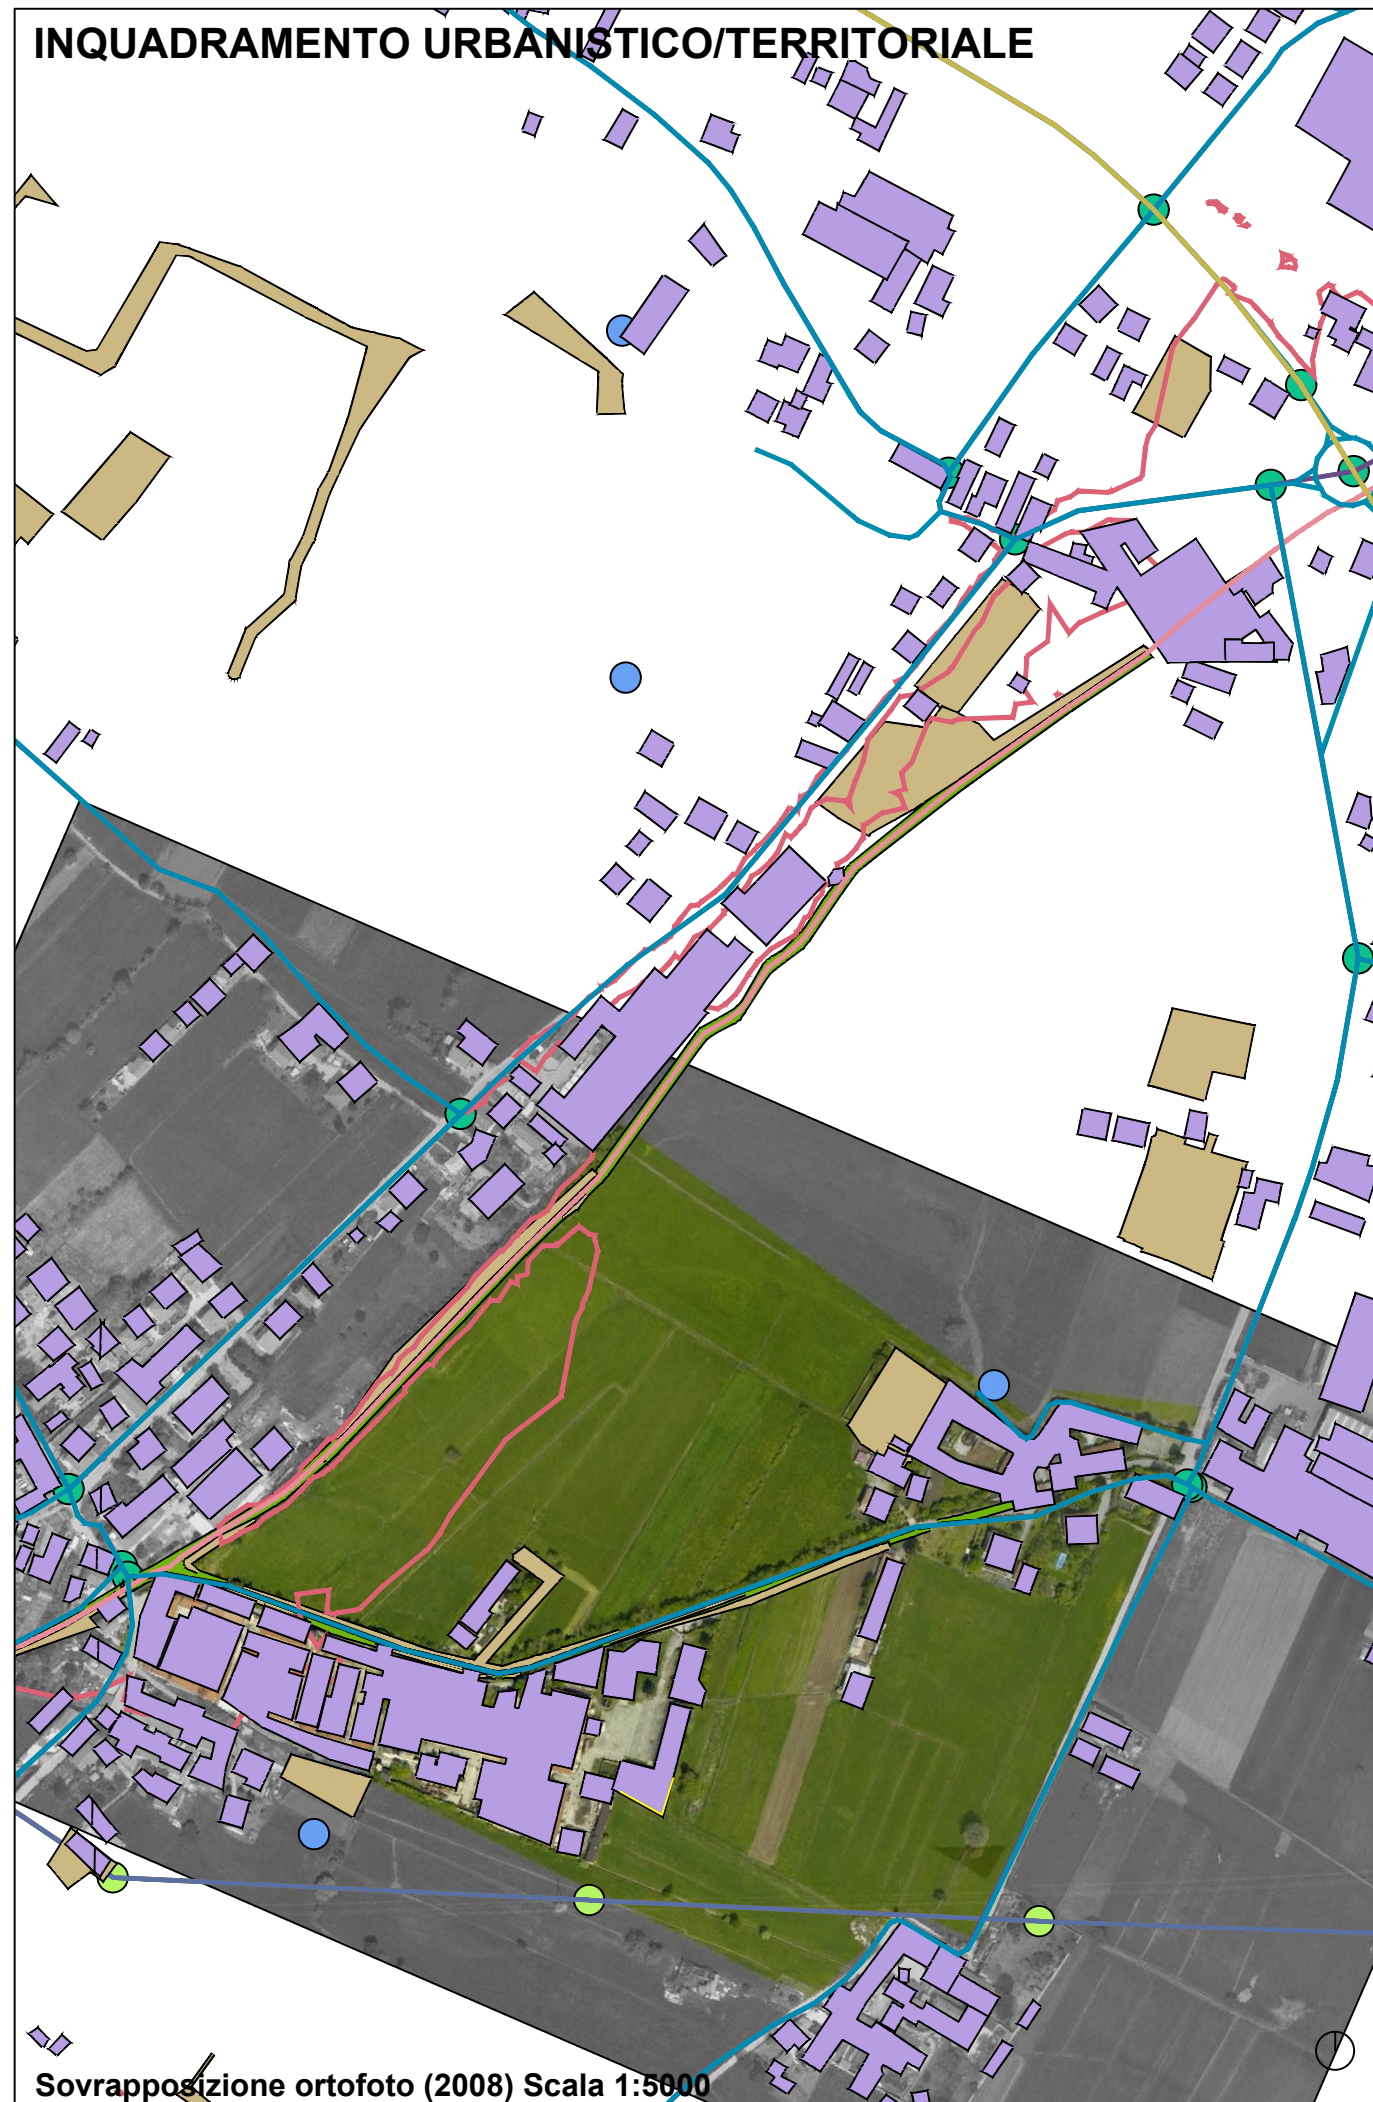

Sovrapposizione ortofoto (2008) Scala 1:5000

### Legenda

- Edifici
- Bosco
- Strade
- Linea elettrica
- Curve di livello



Città di Cirié, Nuovo PGR, Progetto definitivo, Allegato G1, Ortofoto del volo 2008, fuori scala



Sovrapposizione della planimetria generale all'ortofoto. Scala 1:2000