



POLITECNICO DI TORINO  
FACOLTA' DI ARCHITETTURA II

Corso di Laurea Specialistica in

PROGETTAZIONE DI GIARDINI, PARCHI E PAESAGGIO

TESI DI LAUREA

PROGETTO DI PARCO CULTURALE SPERIMENTALE:  
IL CASO DELL'EX IPCA DI CIRIÉ'  
ALLEGATO 8

Relatore  
Prof. Paolo Cornaglia


Correlatore  
Prof. Guido Laganà

Candidato  
Massimo Fantasia

A.a. 2018/2019


## GIARDINO D'INVERNO - Pianta e prospetti

PROSPETTO SUD-EST

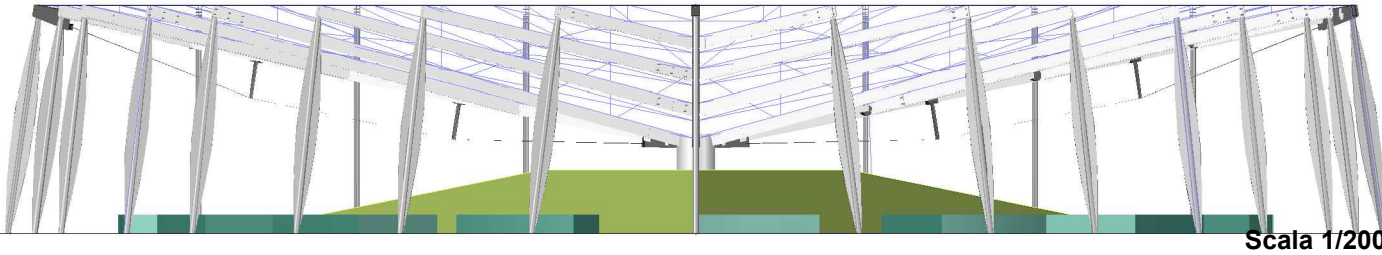


Scala 1/200

PROSPETTO NORD-OVEST

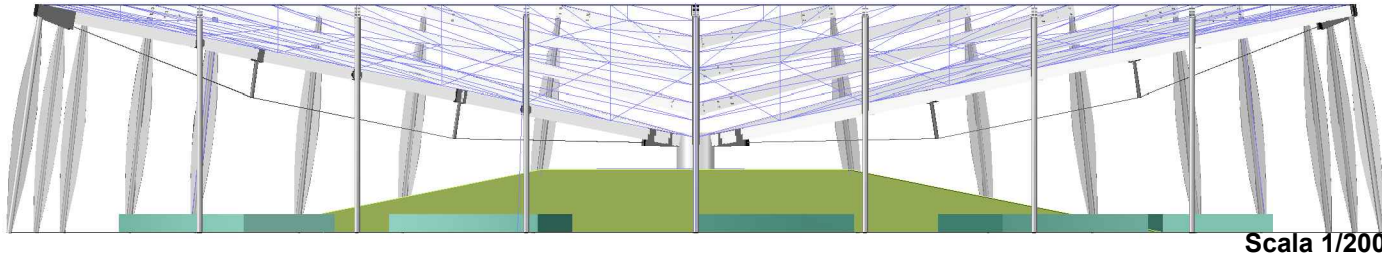

Scala 1/200


PIANTA

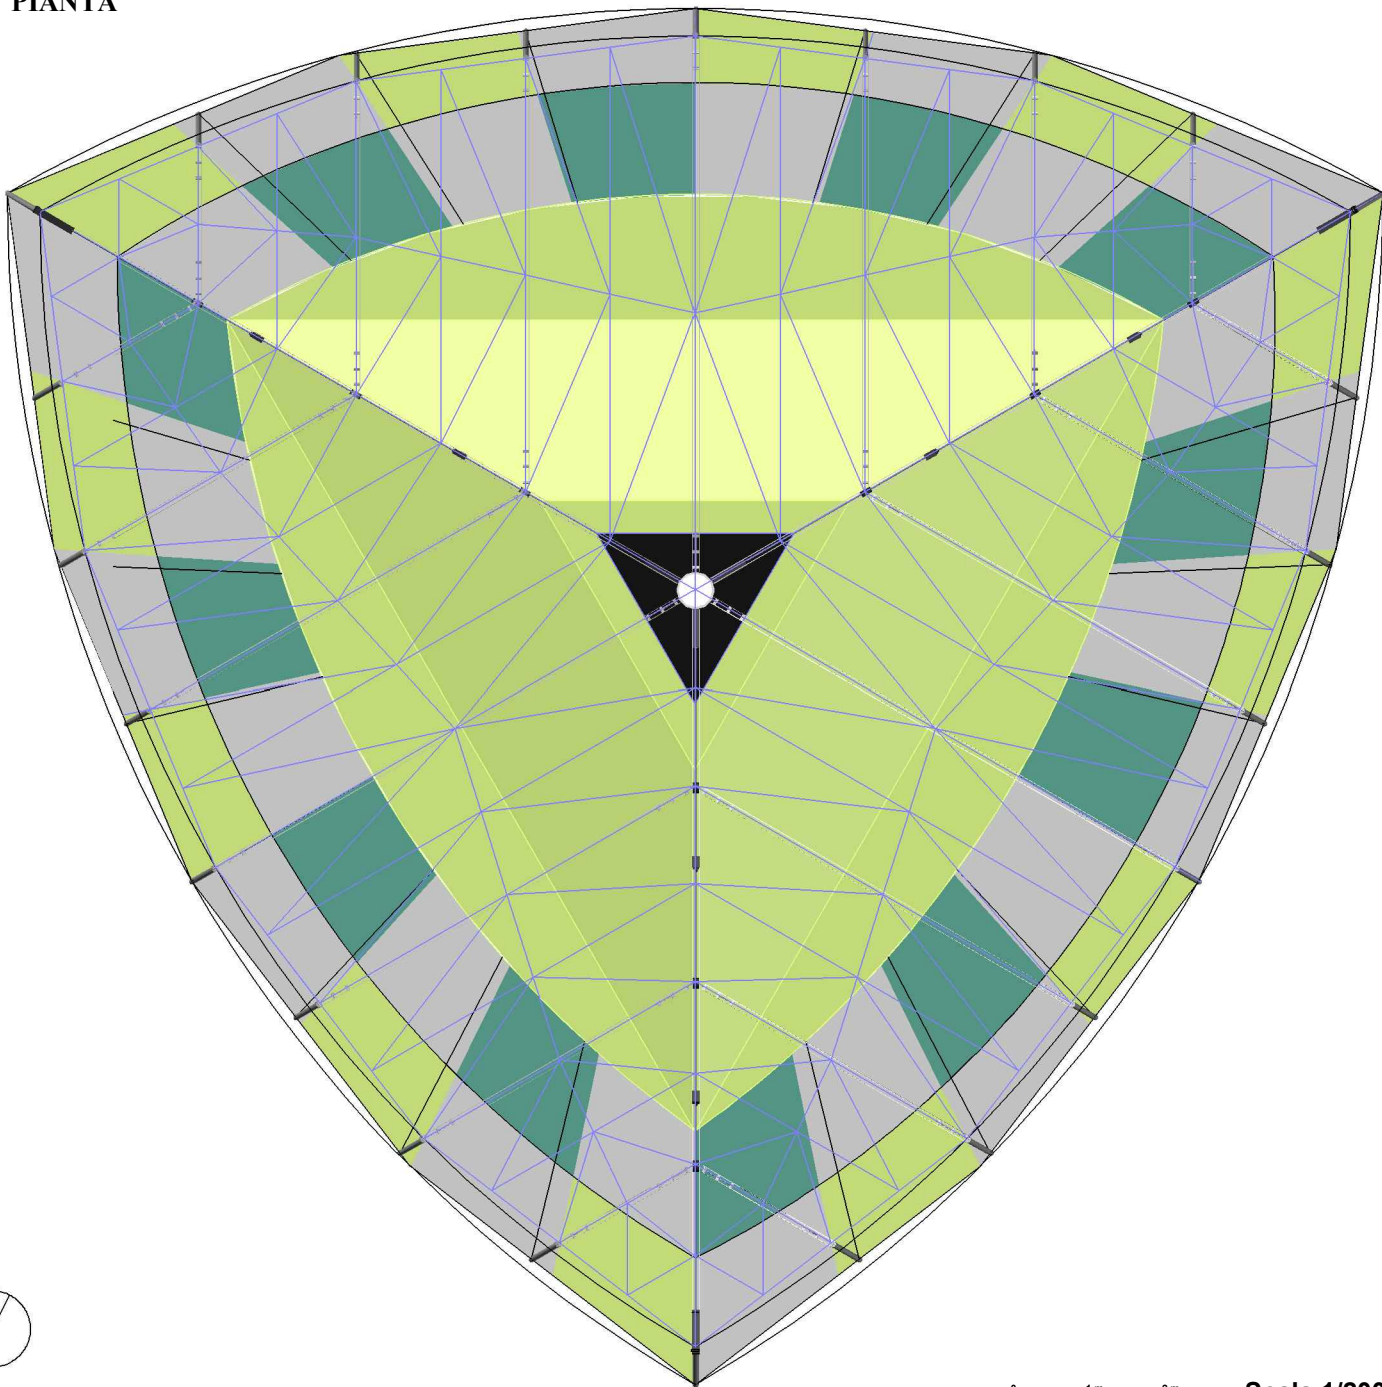

0 1 m 2 m


Scala 1/200

PROSPETTO SUD-OVEST

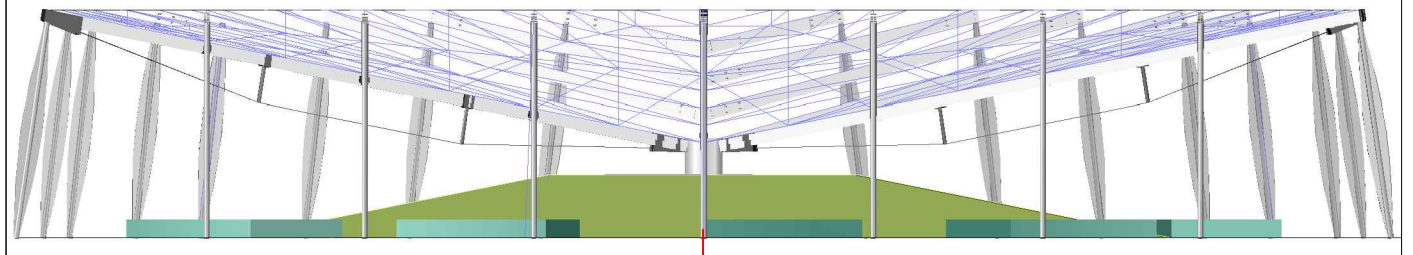


Scala 1/200

PROSPETTO-NORD EST

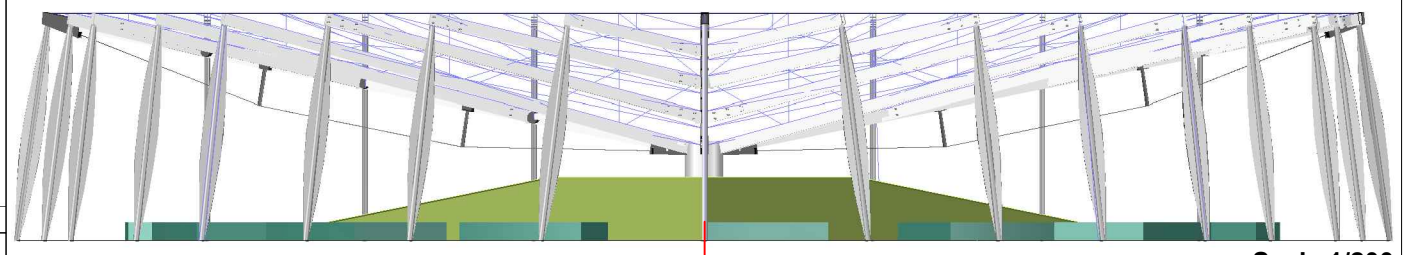


Scala 1/200

PROSPETTO-EST

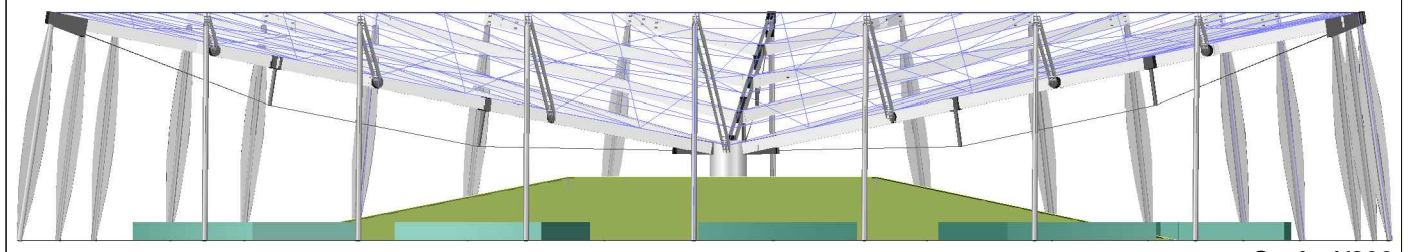


Scala 1/200

PROSPETTO-OVEST

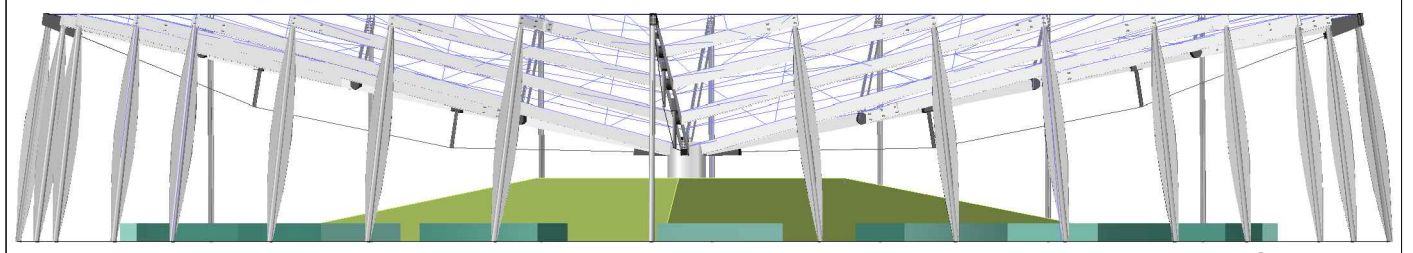


Scala 1/200

PROSPETTO-SUD

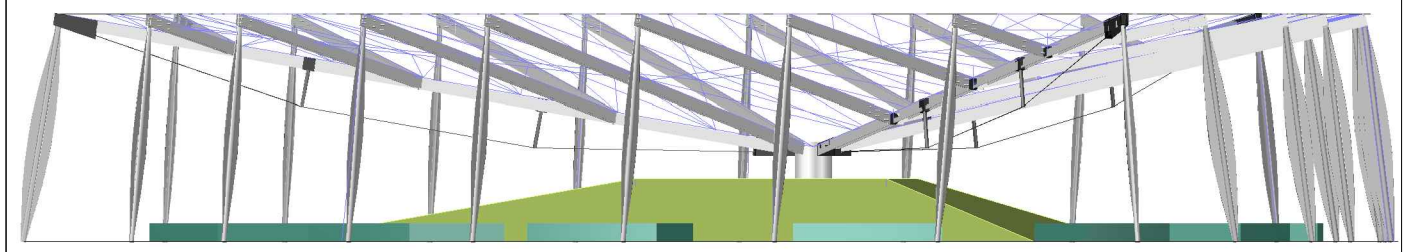

Scala 1/200

PROSPETTO-NORD

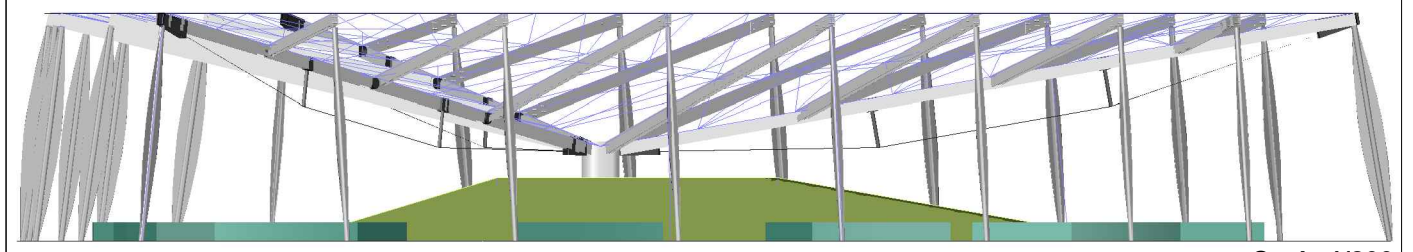

Scala 1/200