

Pt -
Piante
tintorie

Robia
COLORE PRODOTTO *Rubia tinctorum* L.

Cartamo
Carthamus tinctorius L.

Pietrolacca
Phytolacca decandra L.

Sambuco
Sambucus nigra L.

Caglio
Galium verum L.

Guaderella
COLORE PRODOTTO *Reseda luteola* L.

Cinestrella
Genista tinctoria L.

Crano d'Avignone
Mimus saxatilis L.

Cicoria
Cichorium intybus L.

Zafferano
Crocus sativus L.

Romice
Rumex acutus L.

Scotano
Rhus cotinus Scop.

Giaggiolo
COLORE PRODOTTO *Iris germanica* L.

Guado
Satis tinctoria L.

Indaco
Indigofera tinctoria L.

Alberi ed arbusti

Acero campestre
AC - *Acer campestre* L.

Acero palmato
AP - *Acer palmatum* Thunb.

Carpino bianco
Cb - *Carpinus Betulus* L.

Melo comune
MC - *Malus communis* Borkh.


Melo da fiore
Mf - *Malus floribunda* Siebold

Ciliegio da fiore
Ps - *Prunus serrulata* L.

Farnia
Qr - *Quercus robur* L.

Farnia var. fastigiata
Qrf - *Quercus robur* L. "Fastigiata"

PROGETTO PAESAGGISTICO

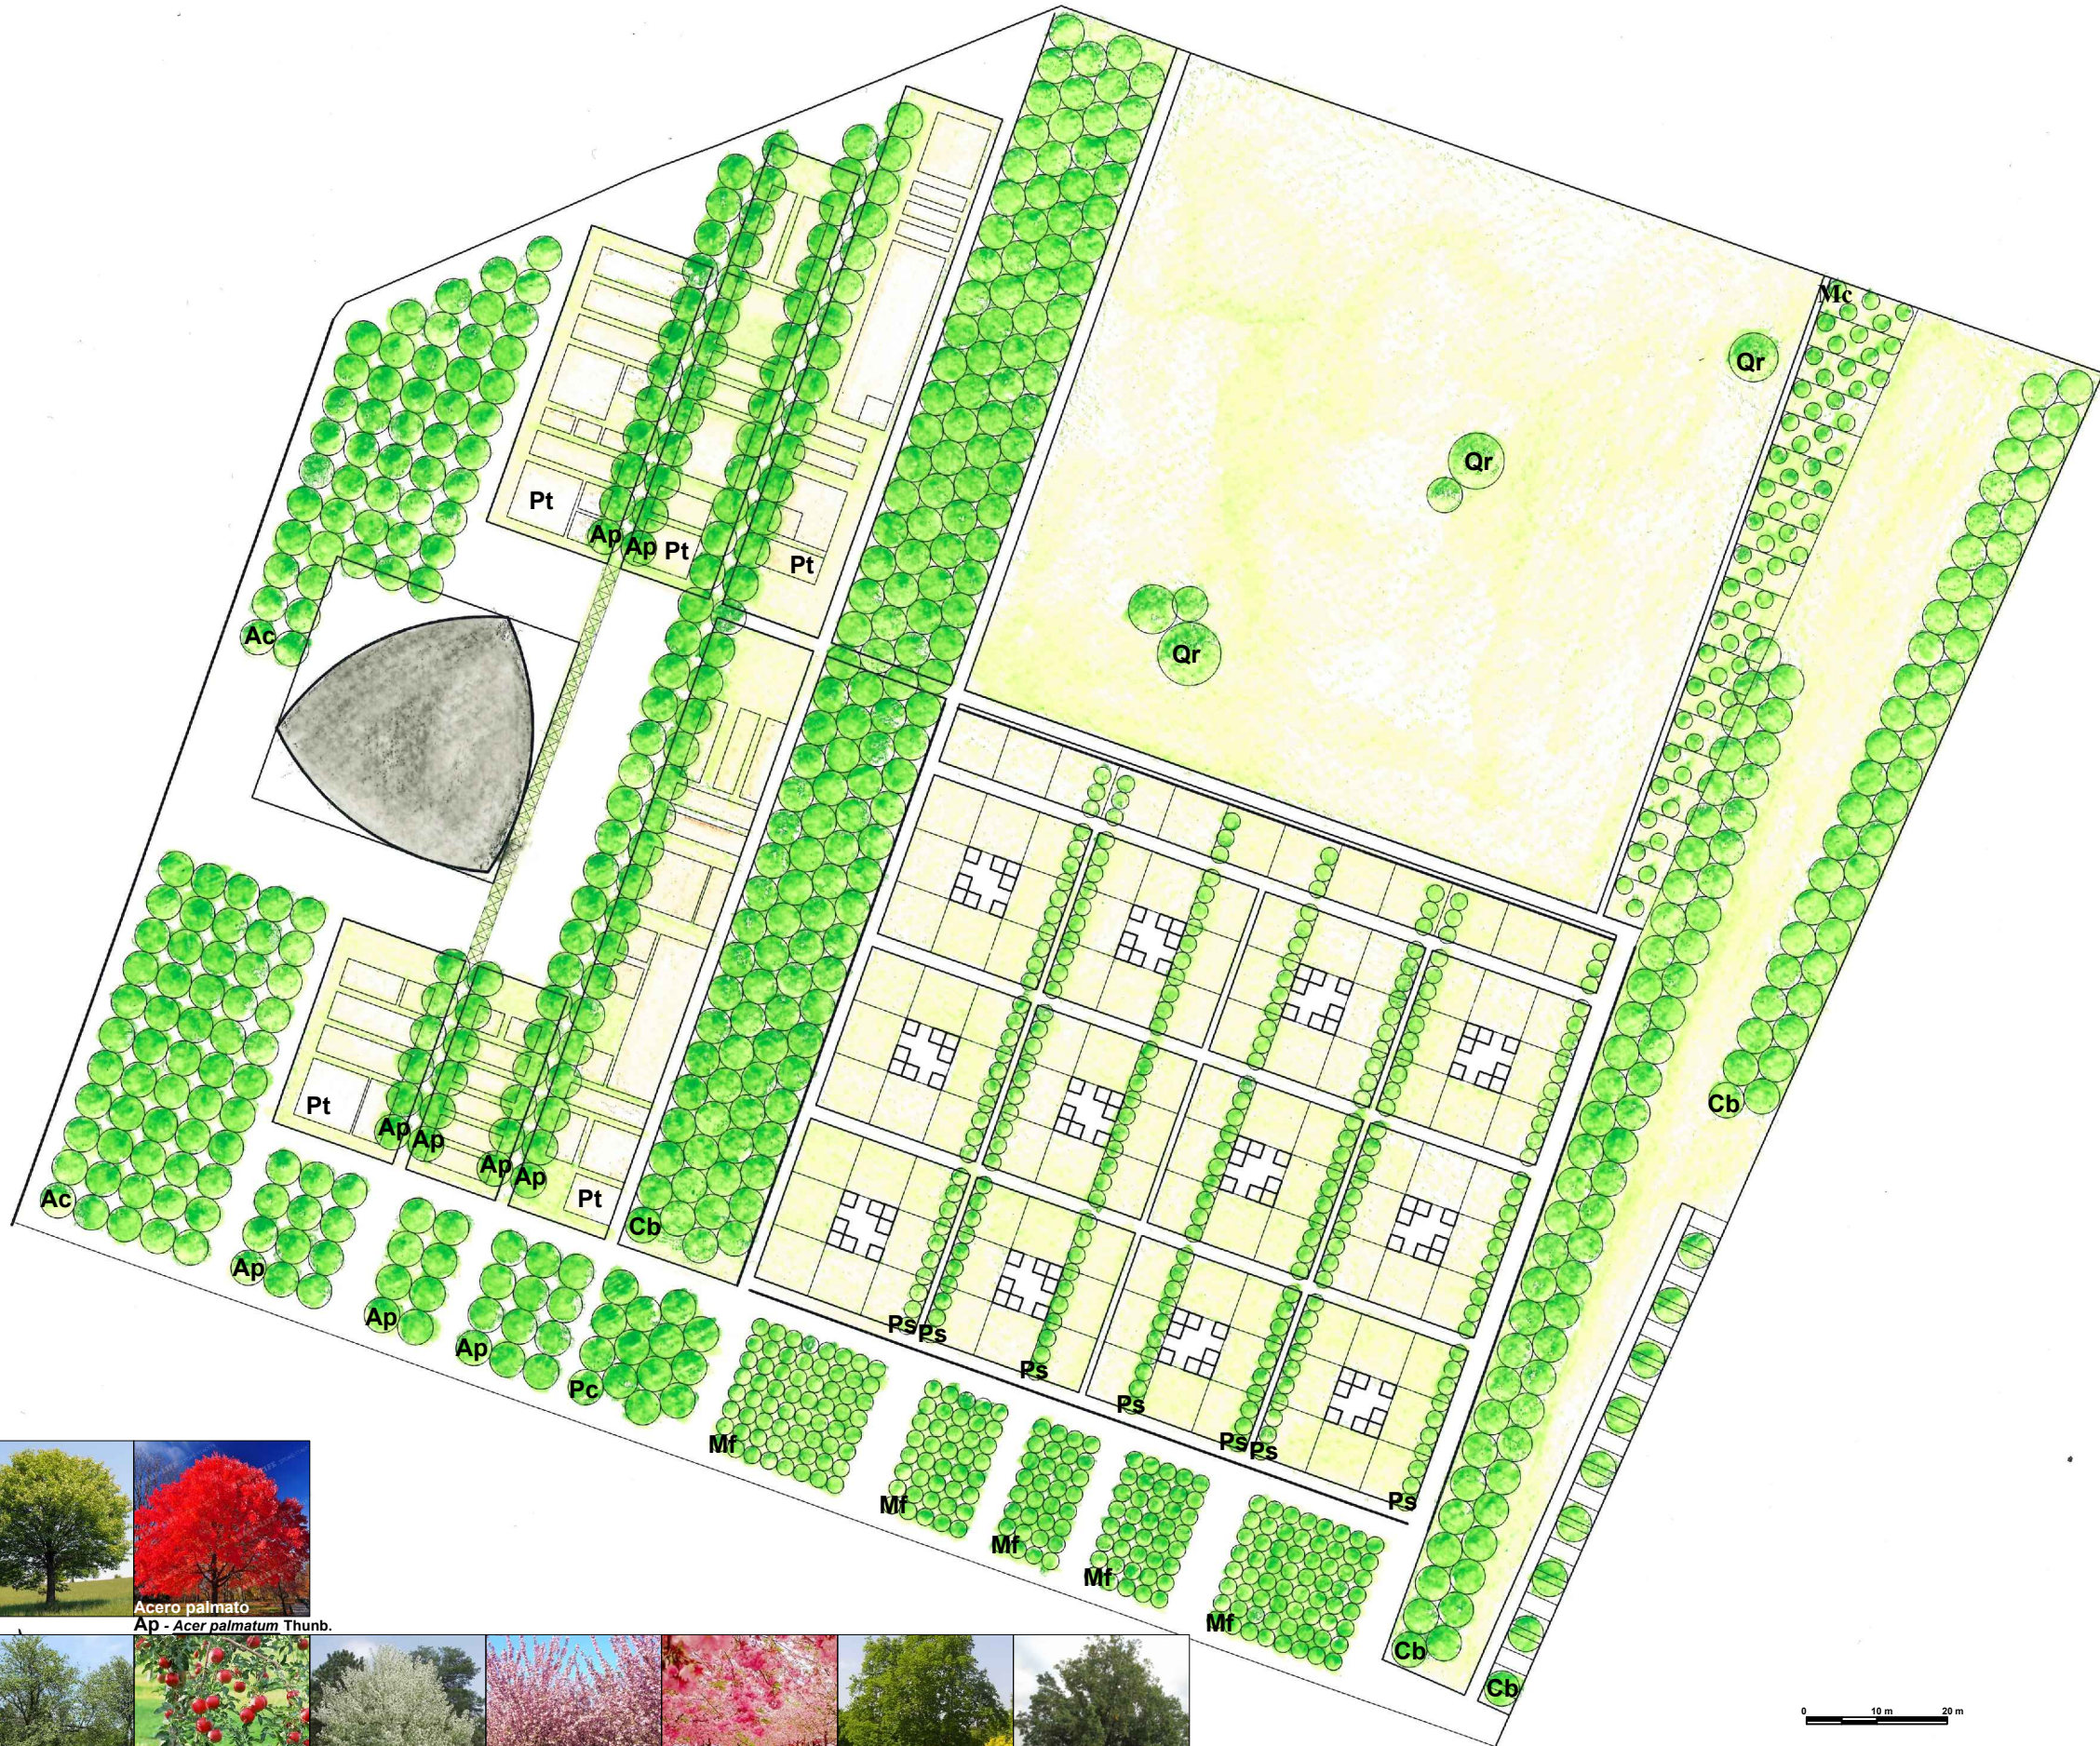

LEGENDA

LA PIAZZA ALBERATA

IL GIARDINO D'INVERNO

IL PERGOLATO

LA PIAZZA ALBERATA

I GIARDINI DEL COLORE

IL FRUTTETO

L'ARBORETO

COLONIA - GIARDINO

IL PRATO

PARCHEGGIO

0 10 m 20 m

Scala 1/1000

