



Tesi di Laurea Magistrale in Architettura per il Restauro e la Valorizzazione dei Beni Culturali

Relatori:
Filiberto Chiabrando
Antonia Spanò

Candidata:
Carla Borriello
224480

Save



View Options

Details

“From a point cloud based models to VR visualization for CH at risk: St. Nicola Church in Tolentino”

Sezione Trasversale B-B
Scala 1:200

KPlan

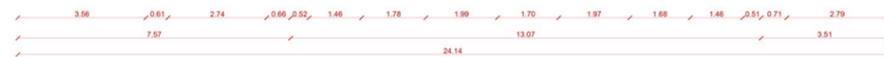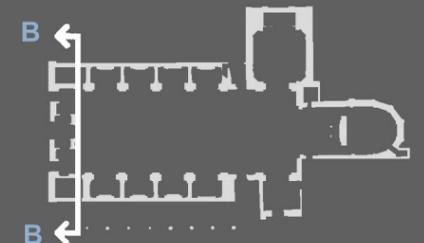

Legenda

- Muratura Sezionata
- Muratura Proiettata
- - - Muratura non oggetto di rilievo Laser Scanner
- - - Muratura Sezionata Ipotizzata
- - - Muratura Proiettata Ipotizzata
- Pavimentazione
- Dettagli

