




Pianta navata centrale

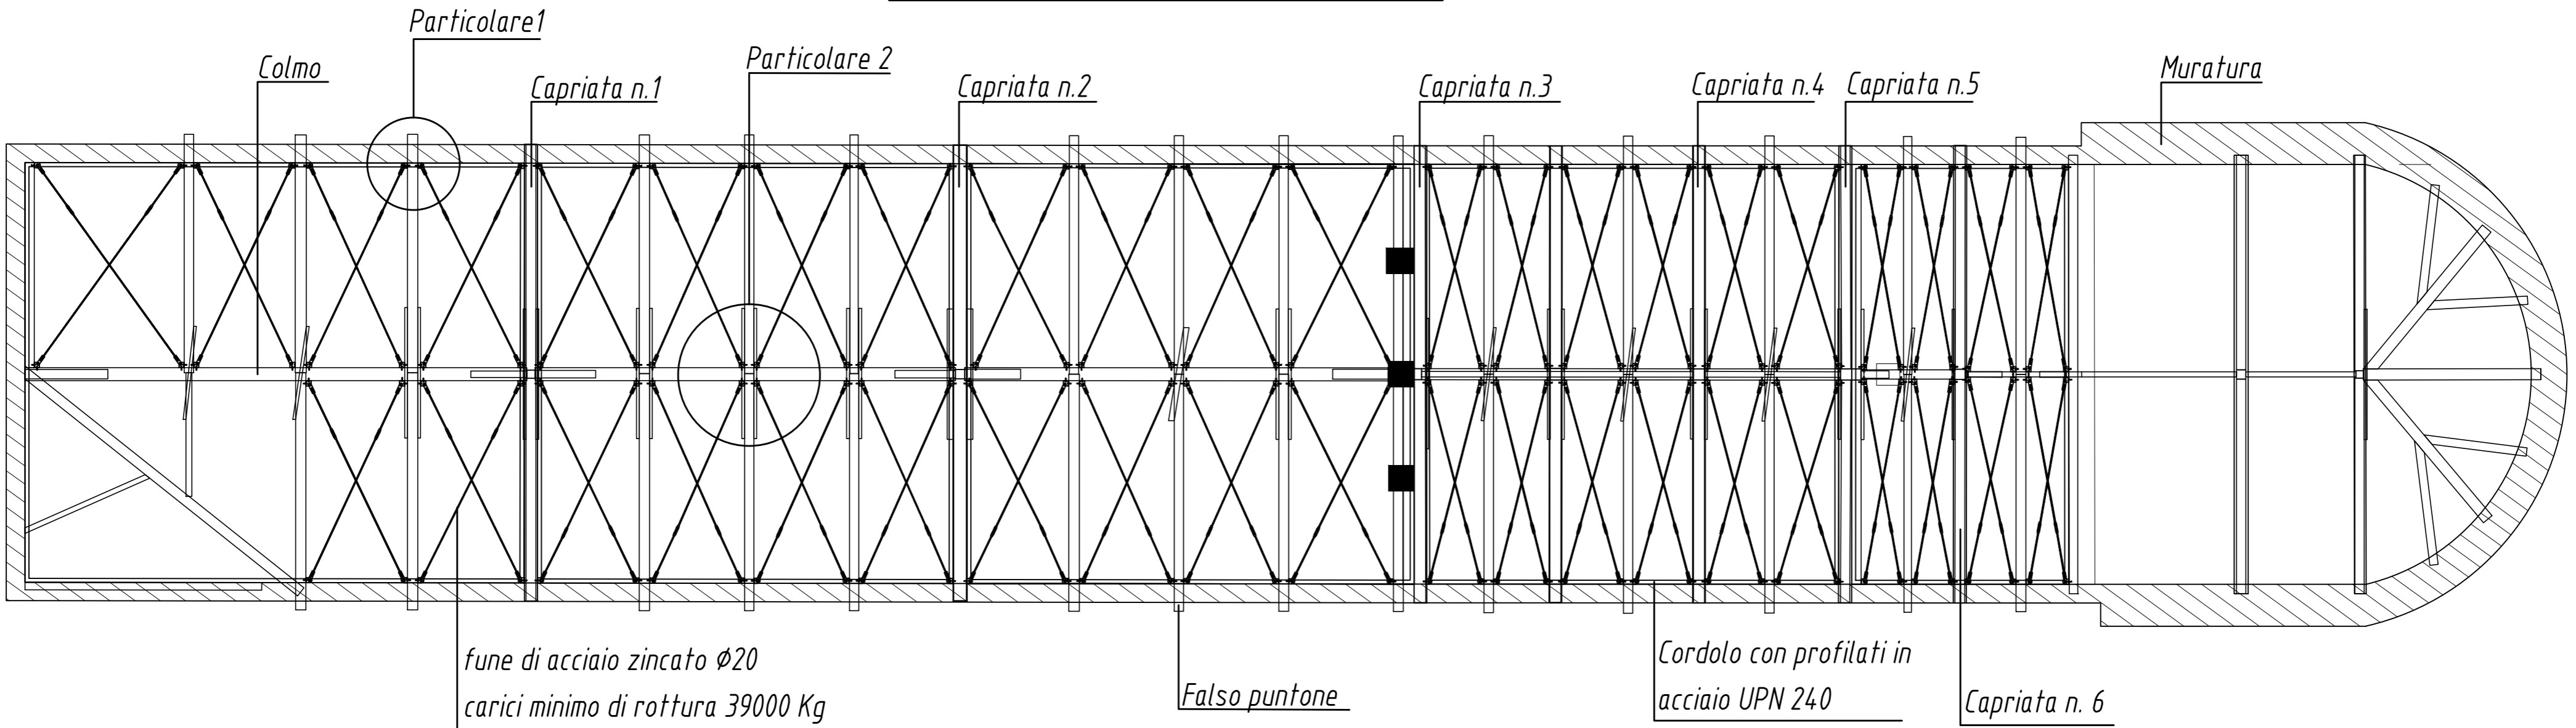

Particolare 1 : Connessione tra tirante e falso puntone
Scala 1:10

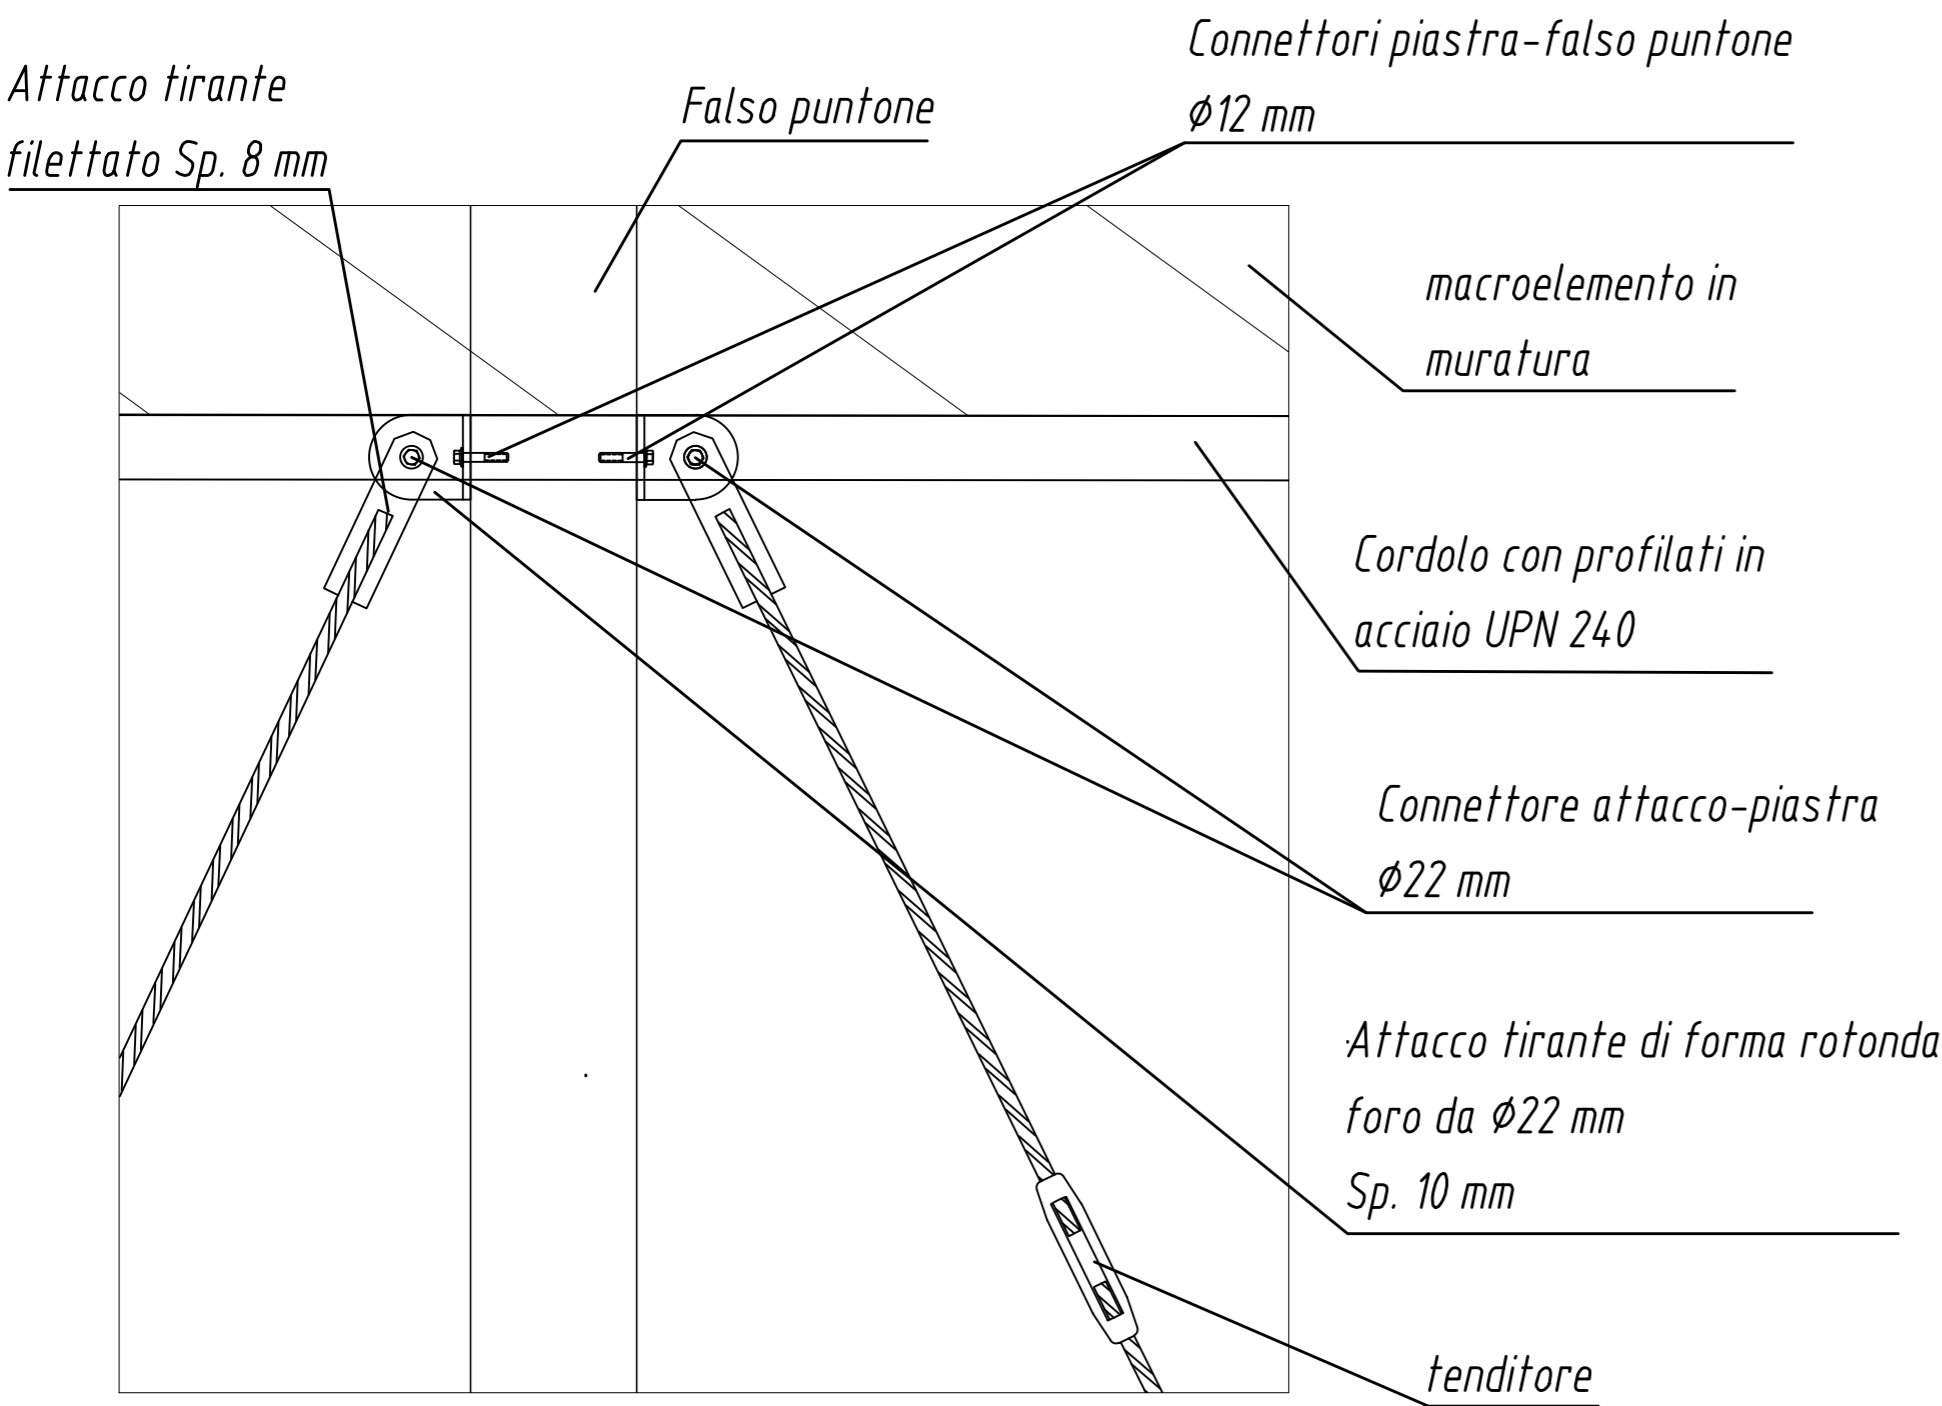

Particolare 2 : Connessione tra tirante, falso puntone e colmo
Scala 1:10

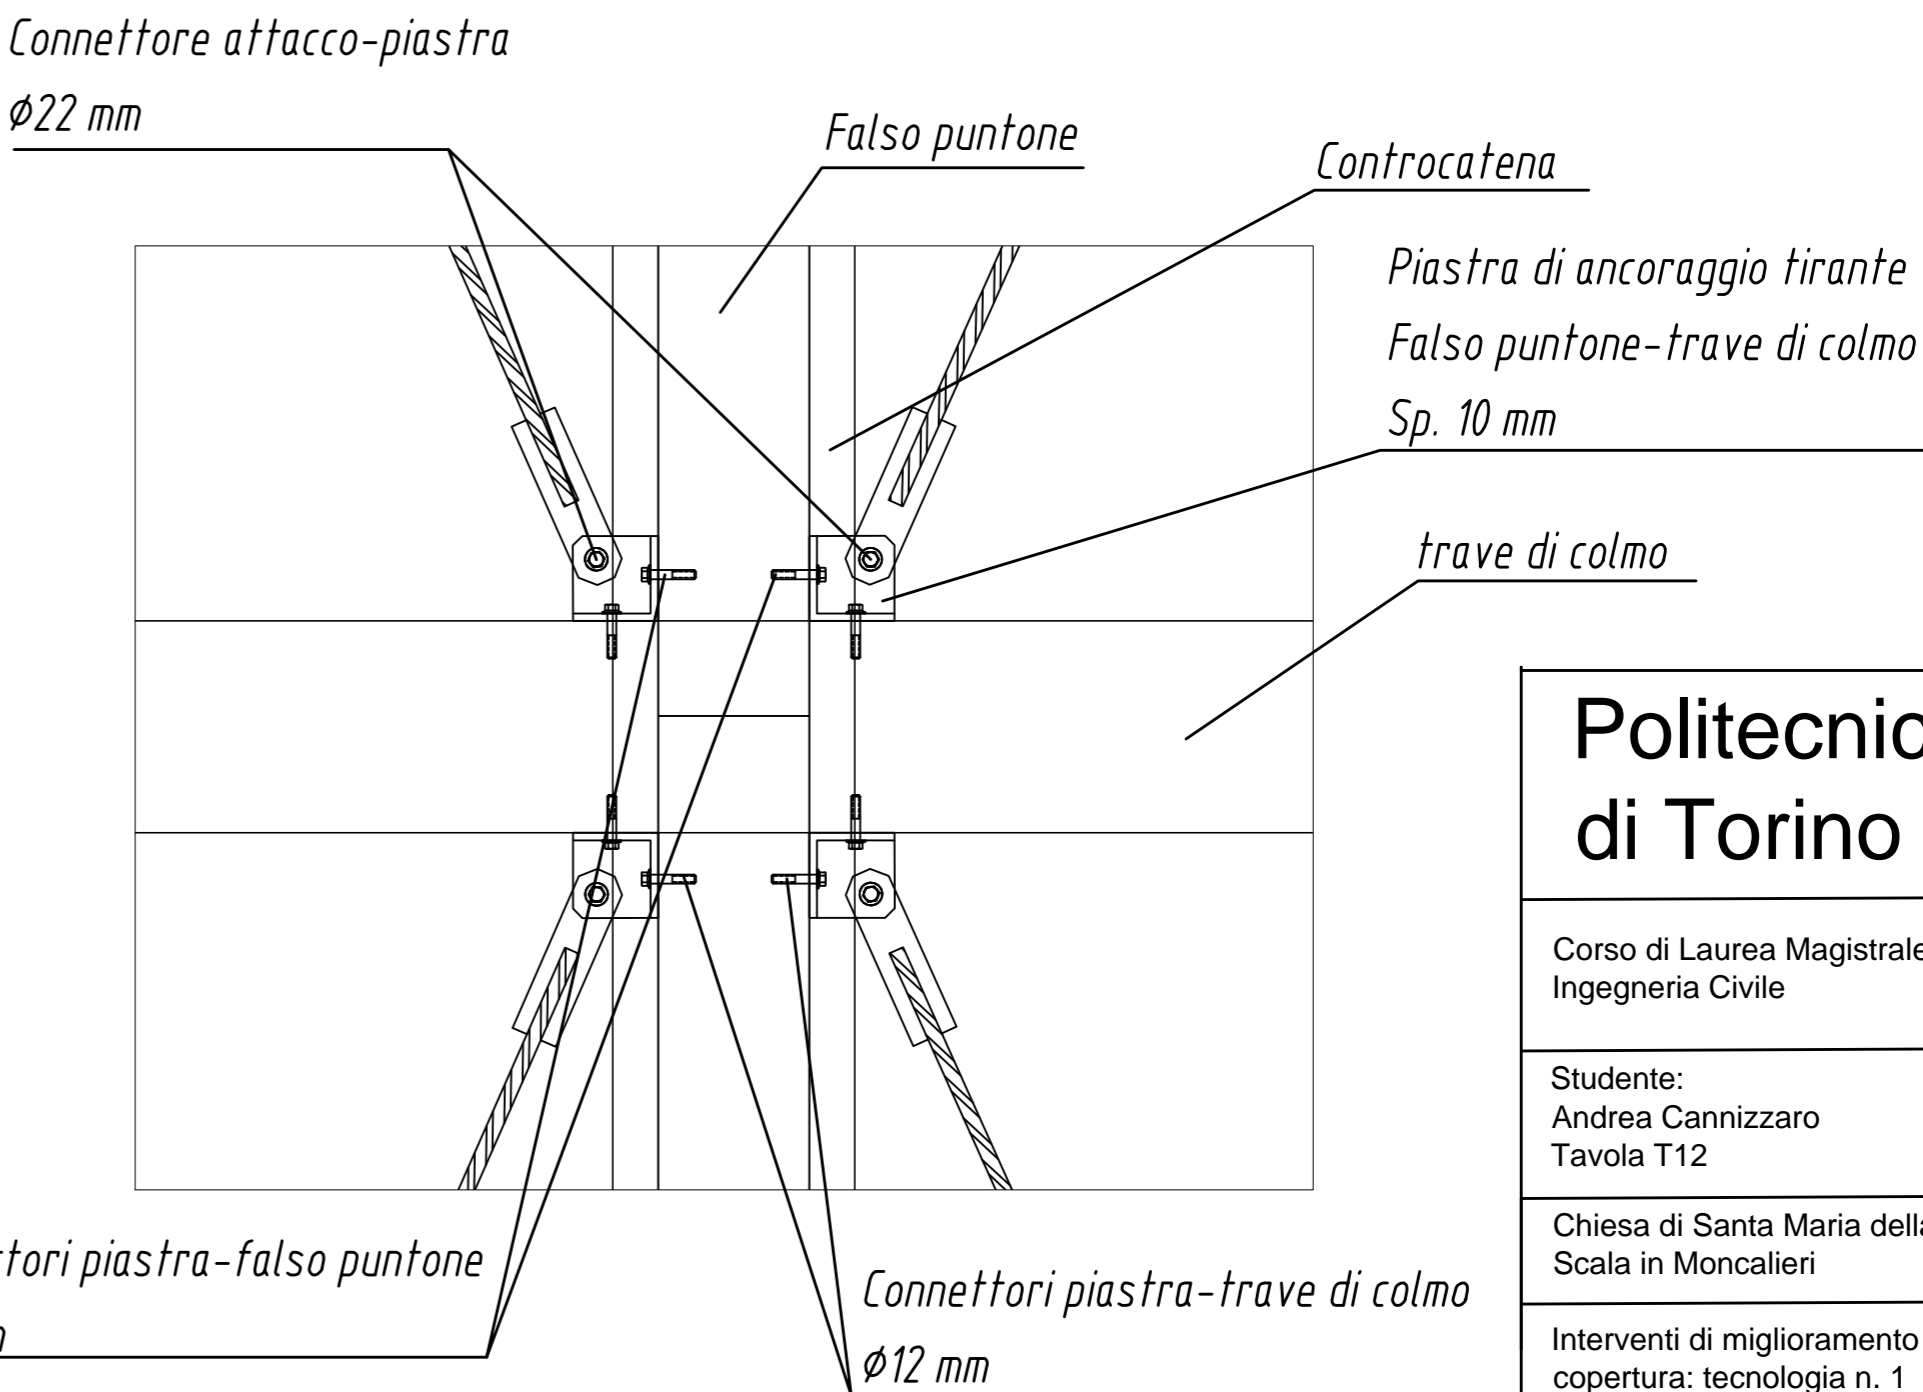

Politecnico
di Torino

Corso di Laurea Magistrale in
Ingegneria Civile

Studente:
Andrea Cannizzaro
Tavola T12

Chiesa di Santa Maria della
Scala in Moncalieri

Interventi di miglioramento della
copertura: tecnologia n. 1