



Pianta solaio P1 con rinforzo in XLAM

Scala 1:50

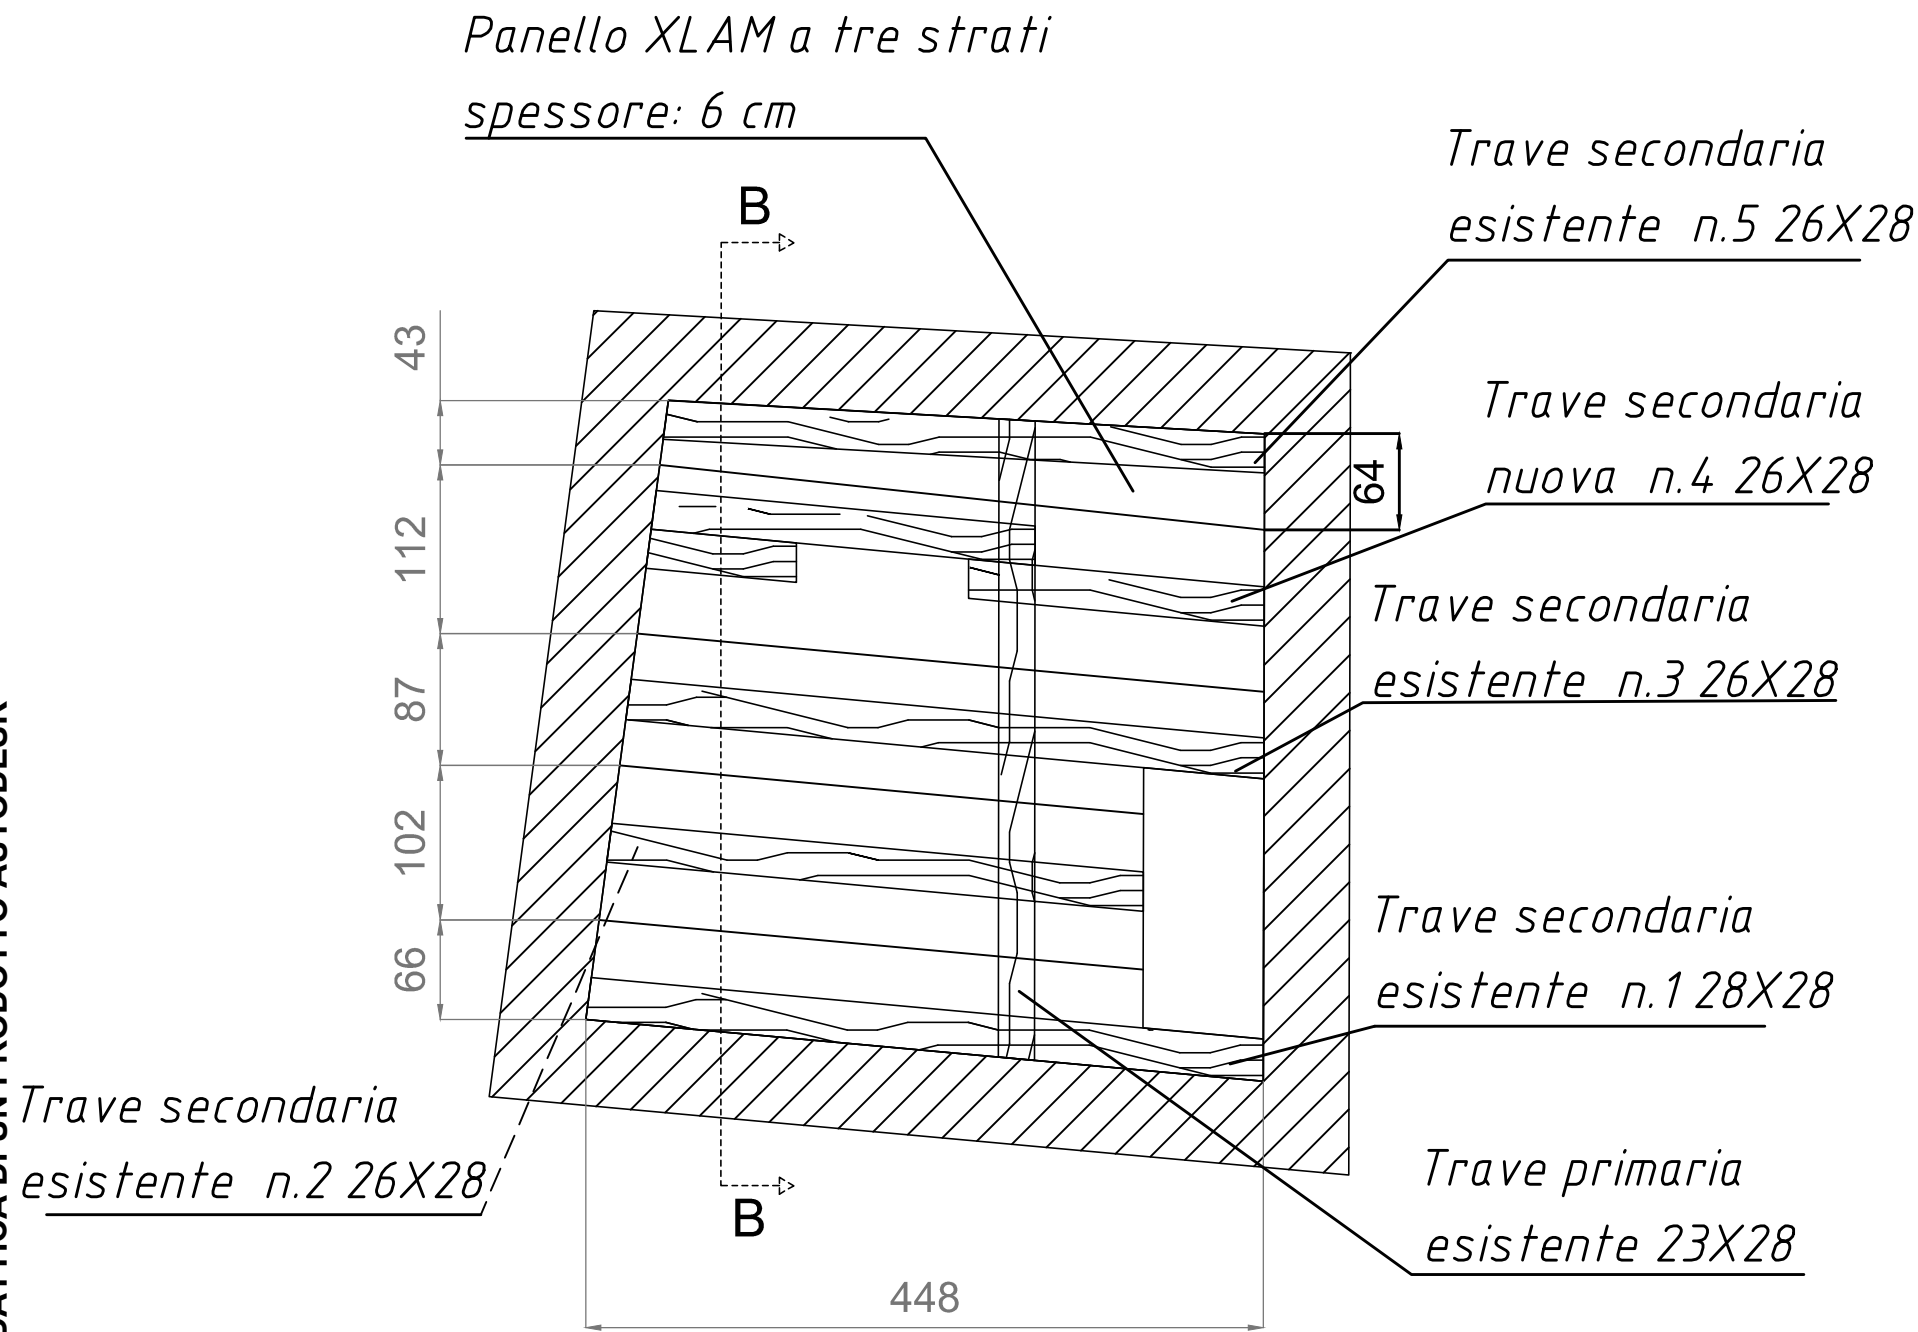

Sezione B-B

Scala 1:20

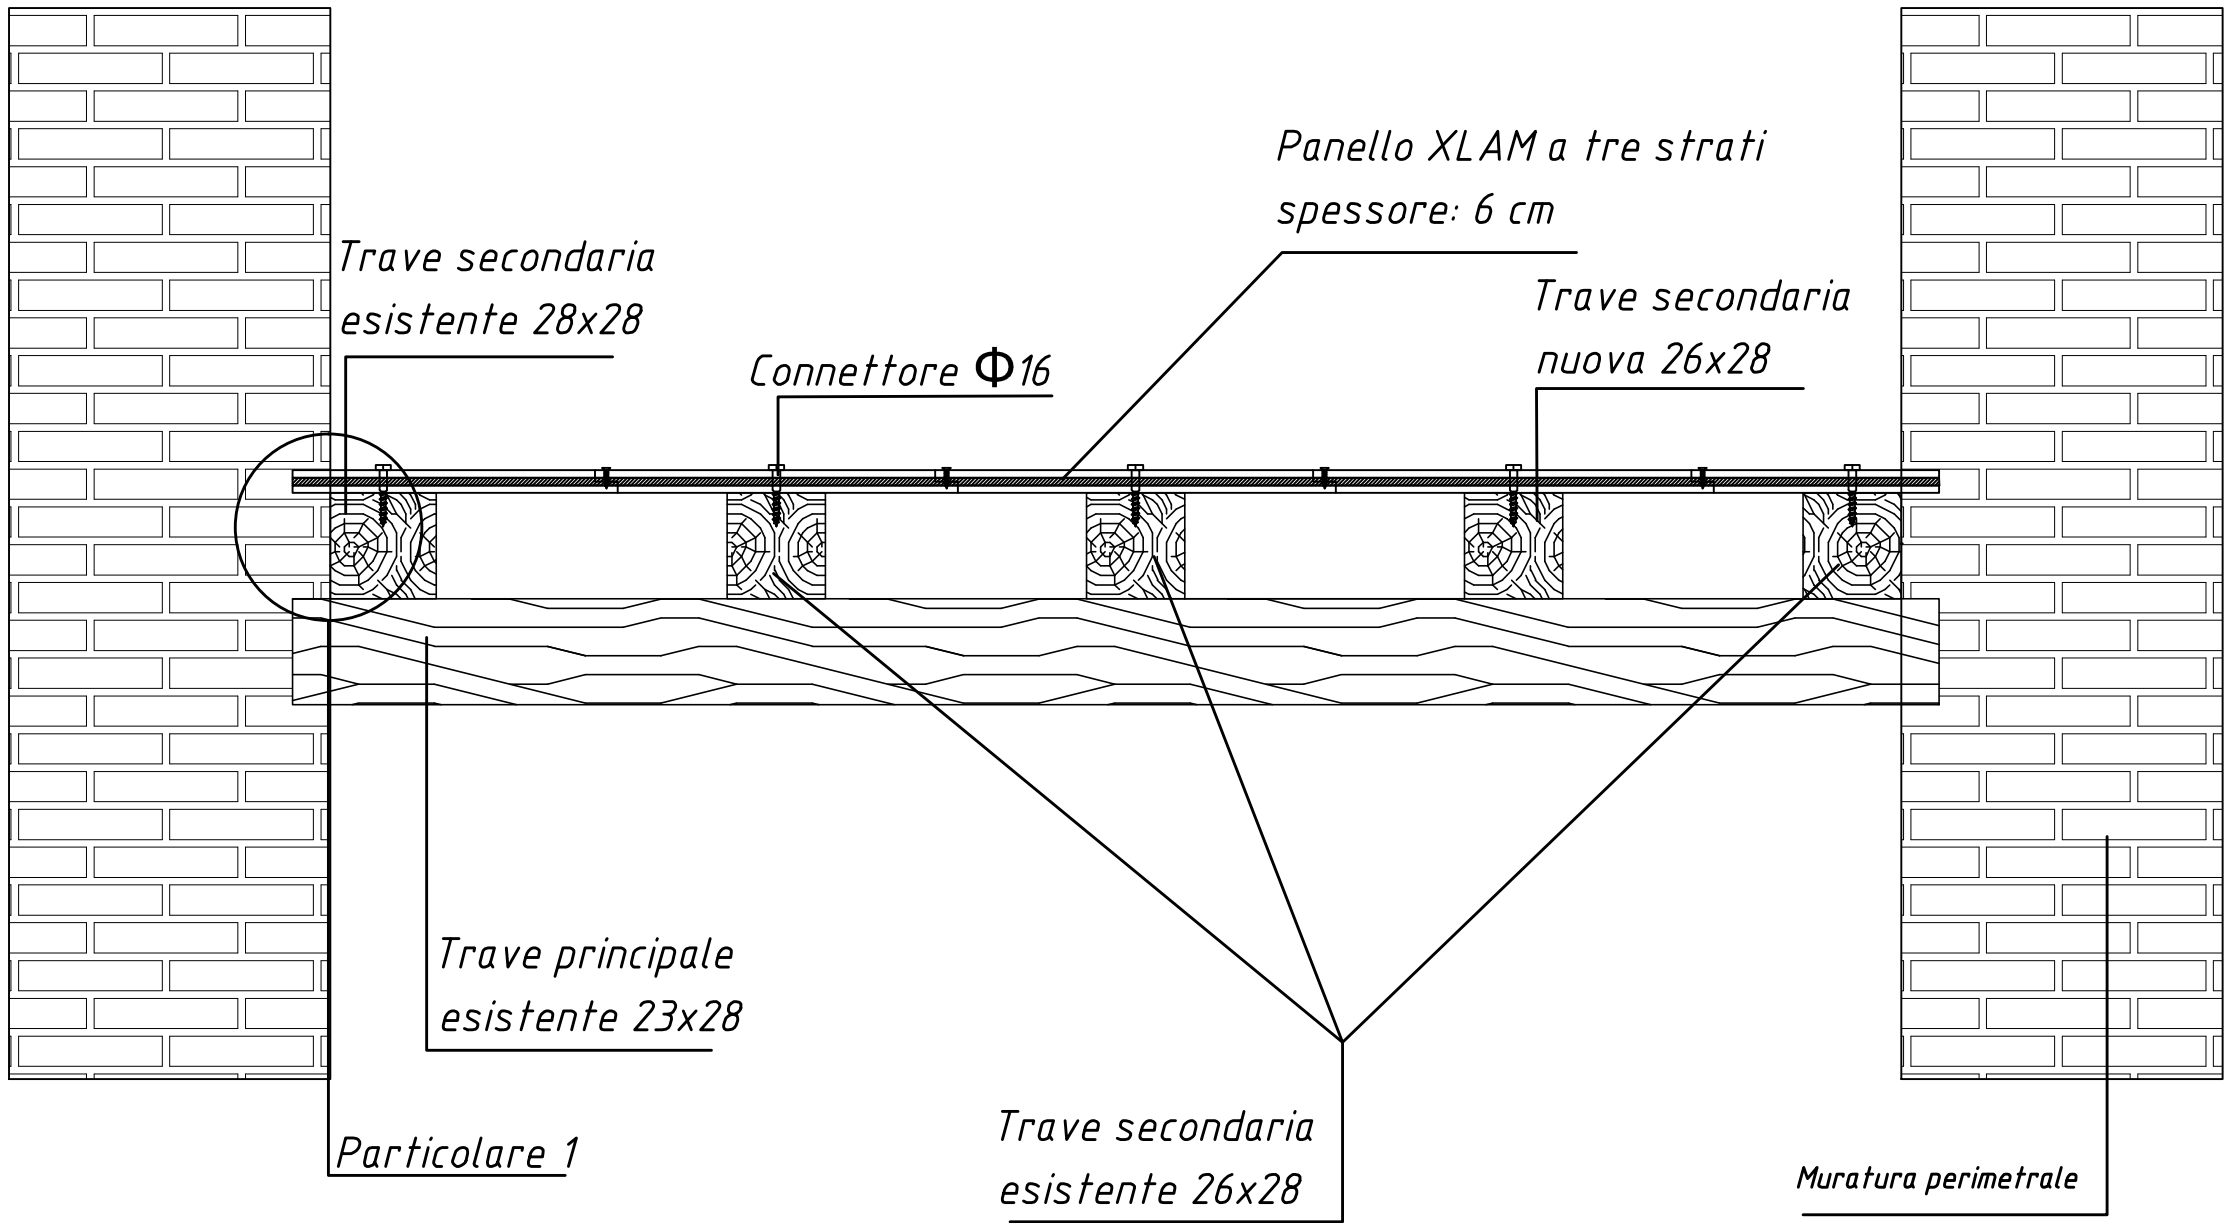


Particolare 1

Scala 1:10

Saturazione del vano d'incastro con malta di calce-cemento per una profondita di 10 cm

Connessione longitudinale dei pannelli con connettori per legno  $\varnothing 8$

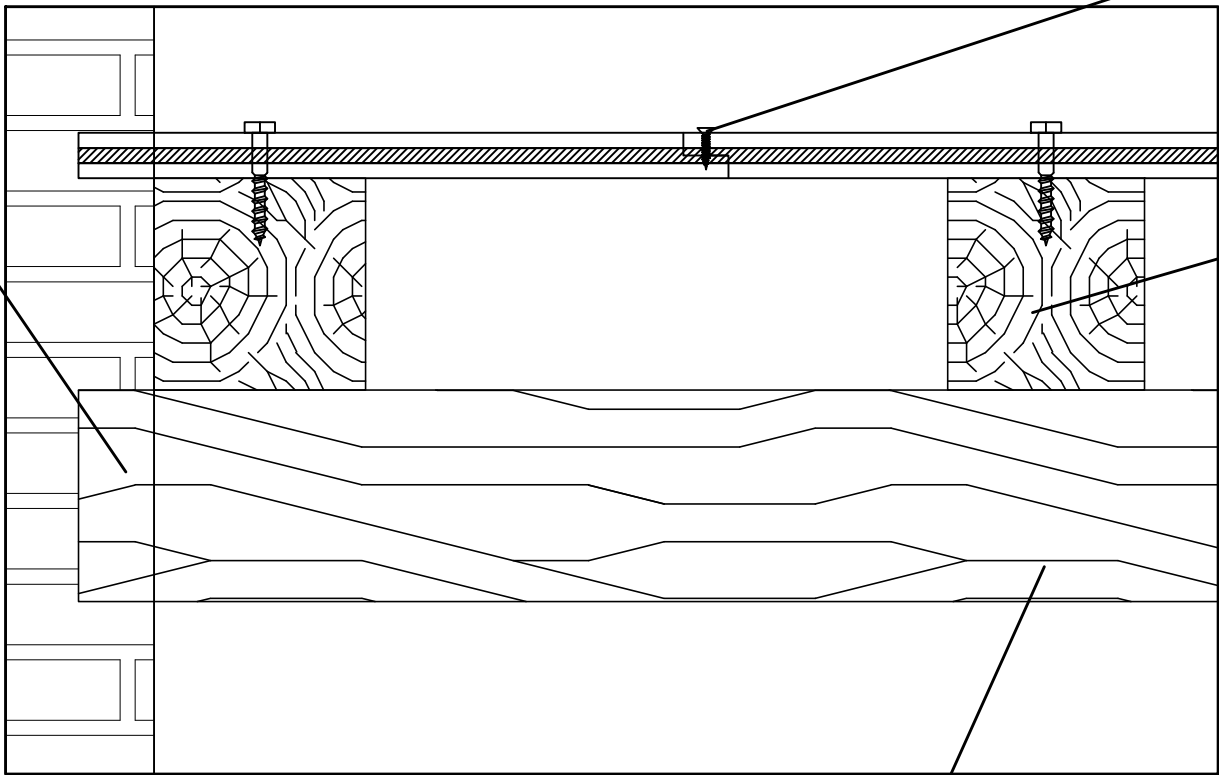

Politecnico di Torino

Corso di Laurea Magistrale in Ingegneria Civile

Studente:  
Andrea Cannizzaro  
Tavola T5

Chiesa di Santa Maria della Scala in Moncalieri

Interventi di miglioramento dei solai del campanile: tecnologia n. 1