


Vicolo Cotta

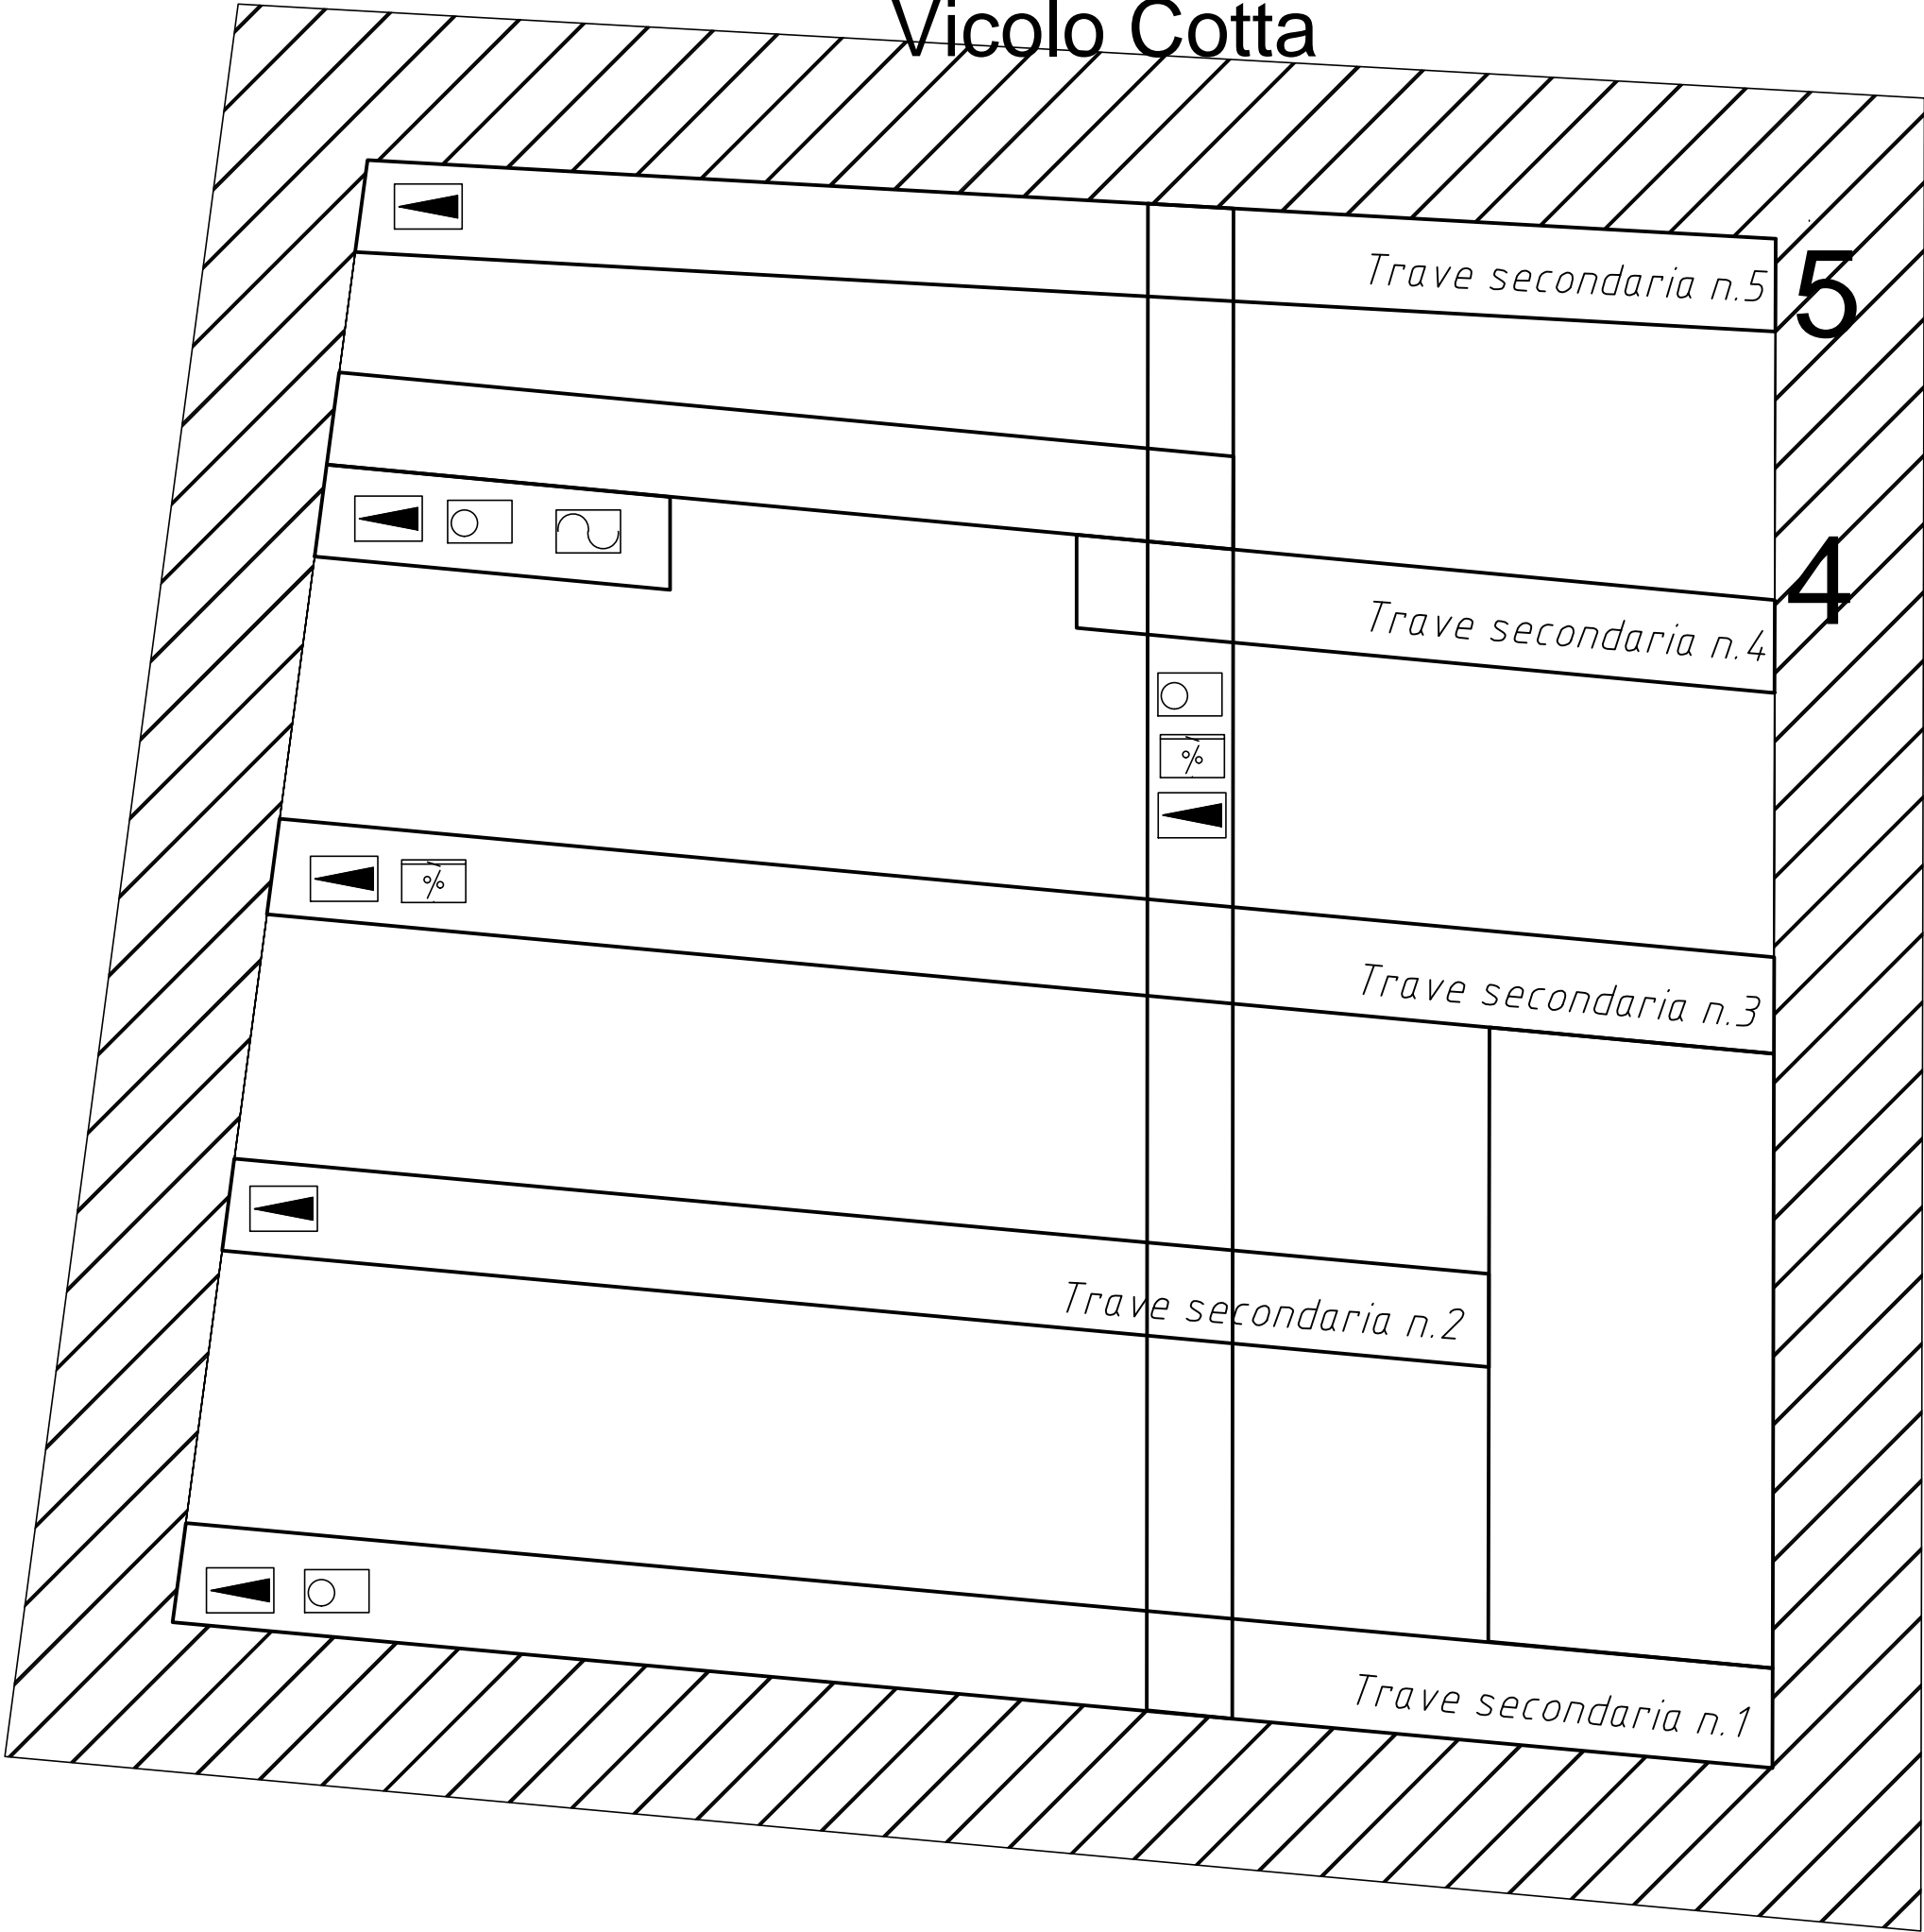

Leggenda :

- Fibratura irregolare
- Fibratura deviata
- Fibratura da ritiro
- Nodo grande
- Nodo mancante
- Nodo mancante
- Elemento Nuovo

<p>Politecnico di Torino</p>
<p>Corso di Laurea Magistrale in Ingegneria Civile</p>
<p>Studente: Andrea Cannizzaro Tavola T2 Scala 1:20</p>
<p>Chiesa di Santa Maria della Scala in Moncalieri</p>
<p>Rilievo dello stato di degrado del secondo solaio del campanile</p>