


Via Principessa Maria Clotilde

Vicolo Cotta

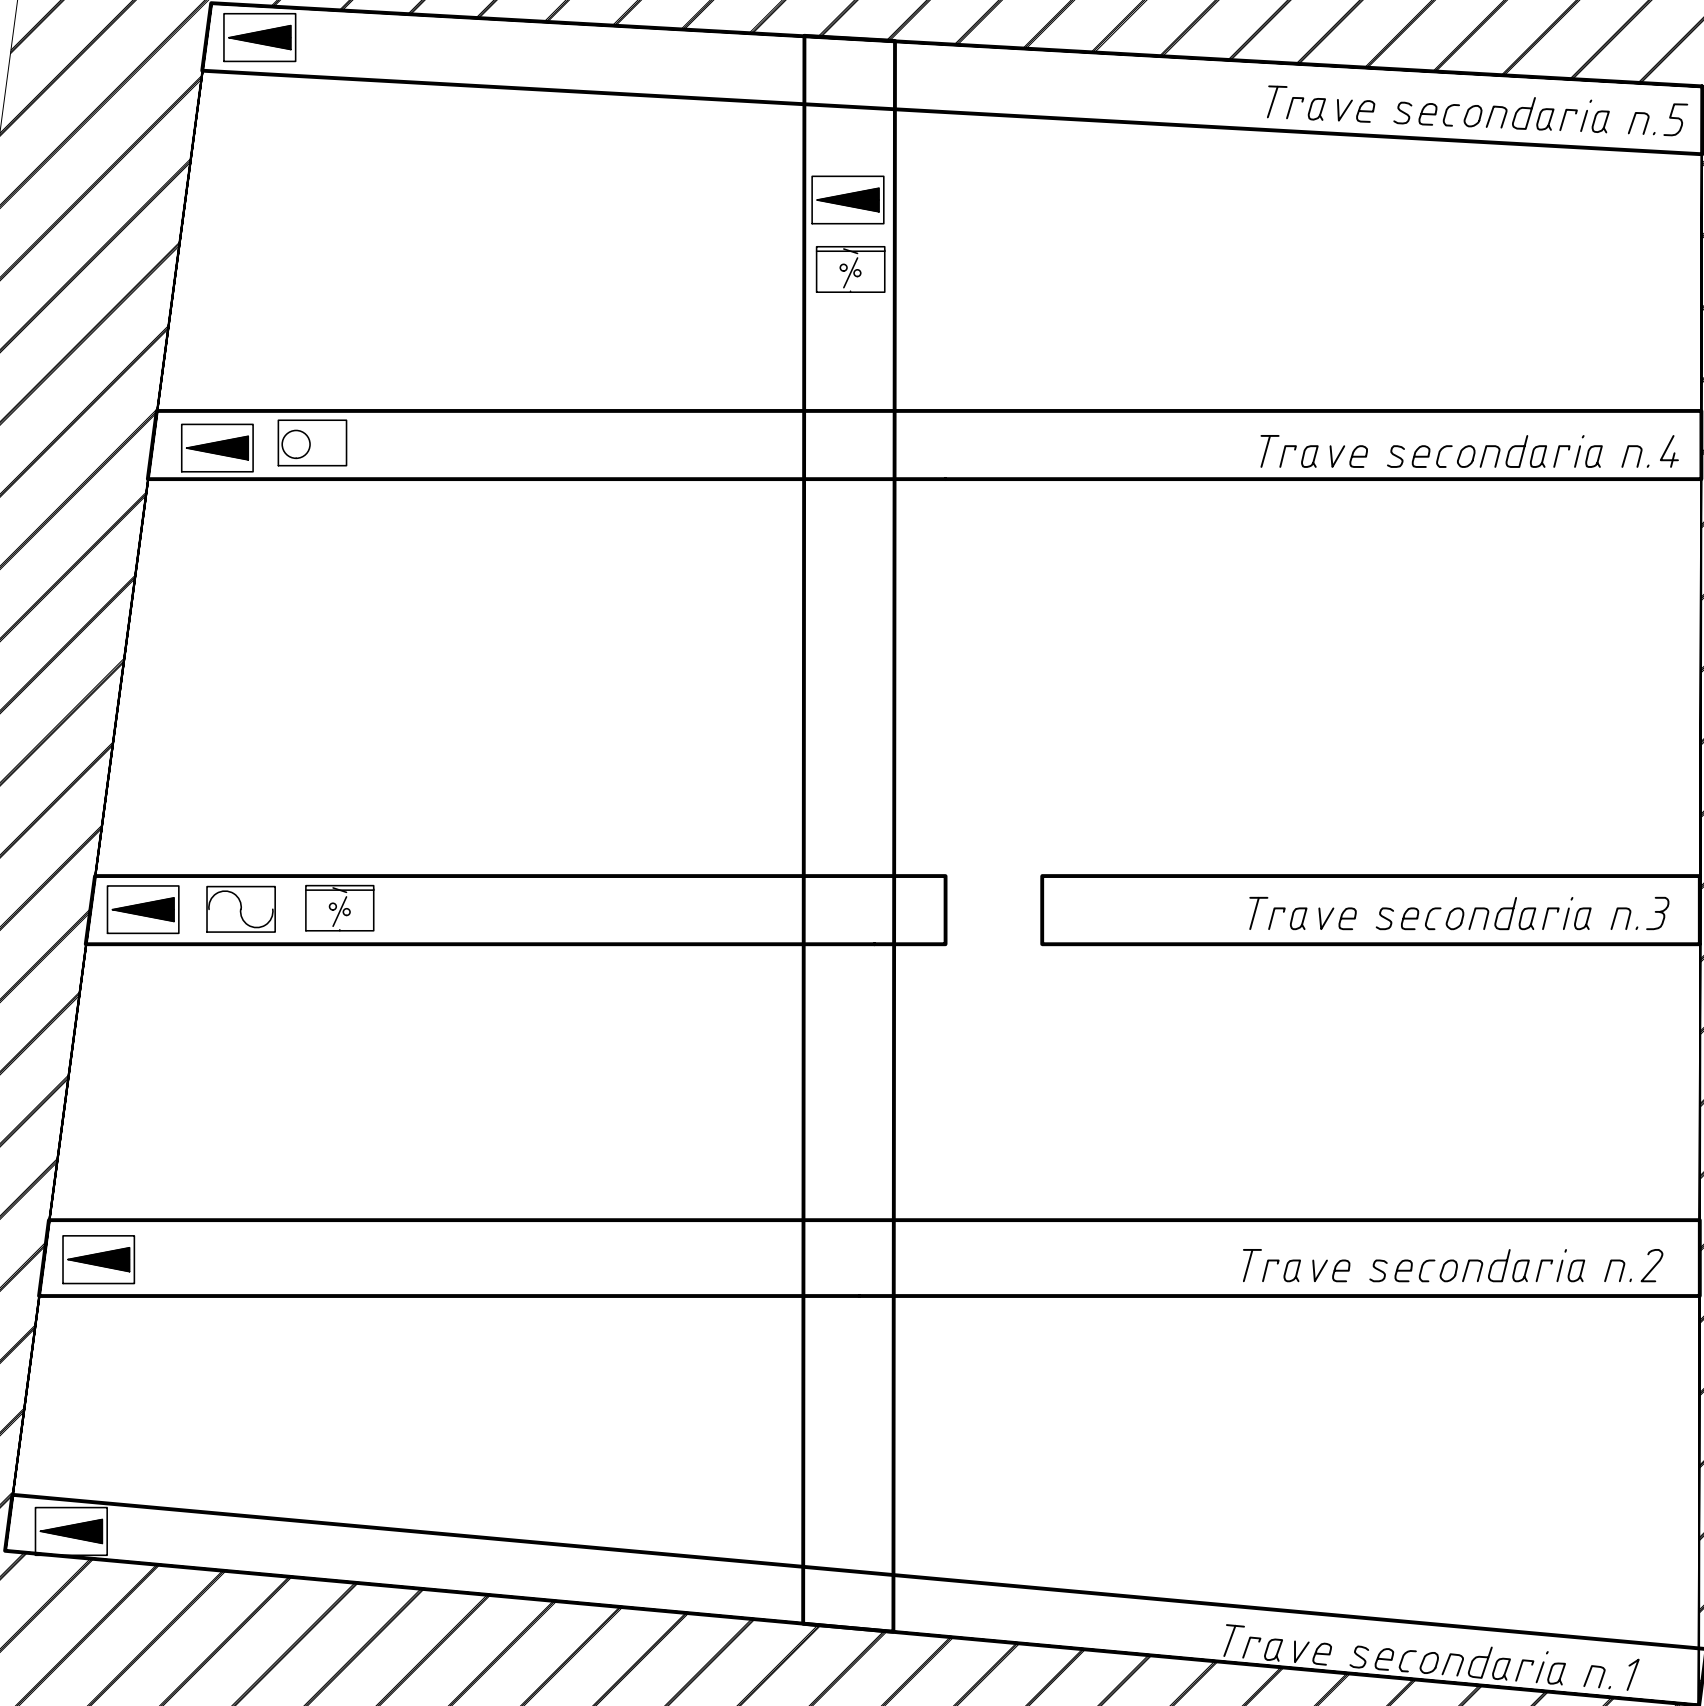

Leggenda :

- Fibratura irregolare
- Fibratura deviata
- Fibratura da ritiro
- Nodo grande
- Nodo mancante
- Nodo mancante
- N Elemento Nuovo

Politecnico
di Torino

Corso di Laurea Magistrale in
Ingegneria Civile

Studente: Andrea Cannizzaro
Tavola T1
Scala 1:20

Chiesa di Santa Maria della
Scala in Moncalieri

Rilievo dello stato di degrado del
primo solaio del campanile