




Giochi morbidi per palestra



Giochi simbolici (montessoriani) ed arredo piazza

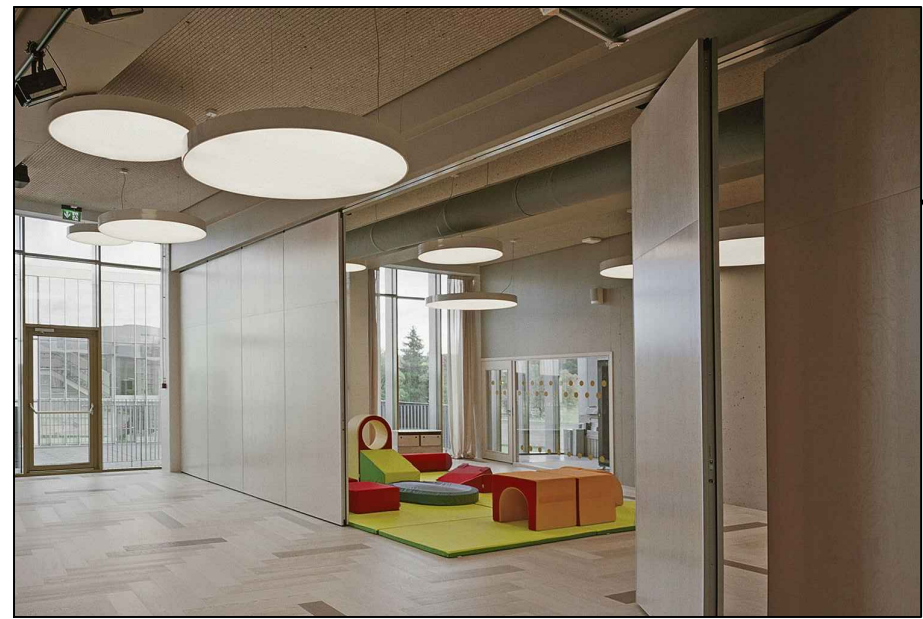

Divisori scorrevoli



Divisorio per bagno bimbi



Spogliatoio con armadietti



Lettino a ribalta



Brise soleil scorrevoli



Vista interna della copertura a cupola



Arredo bagno bimbi




Arredo per didattica



Idee d'arredo e luminosità dell'aula



Giochi simbolici (montessoriani) per arredo aula

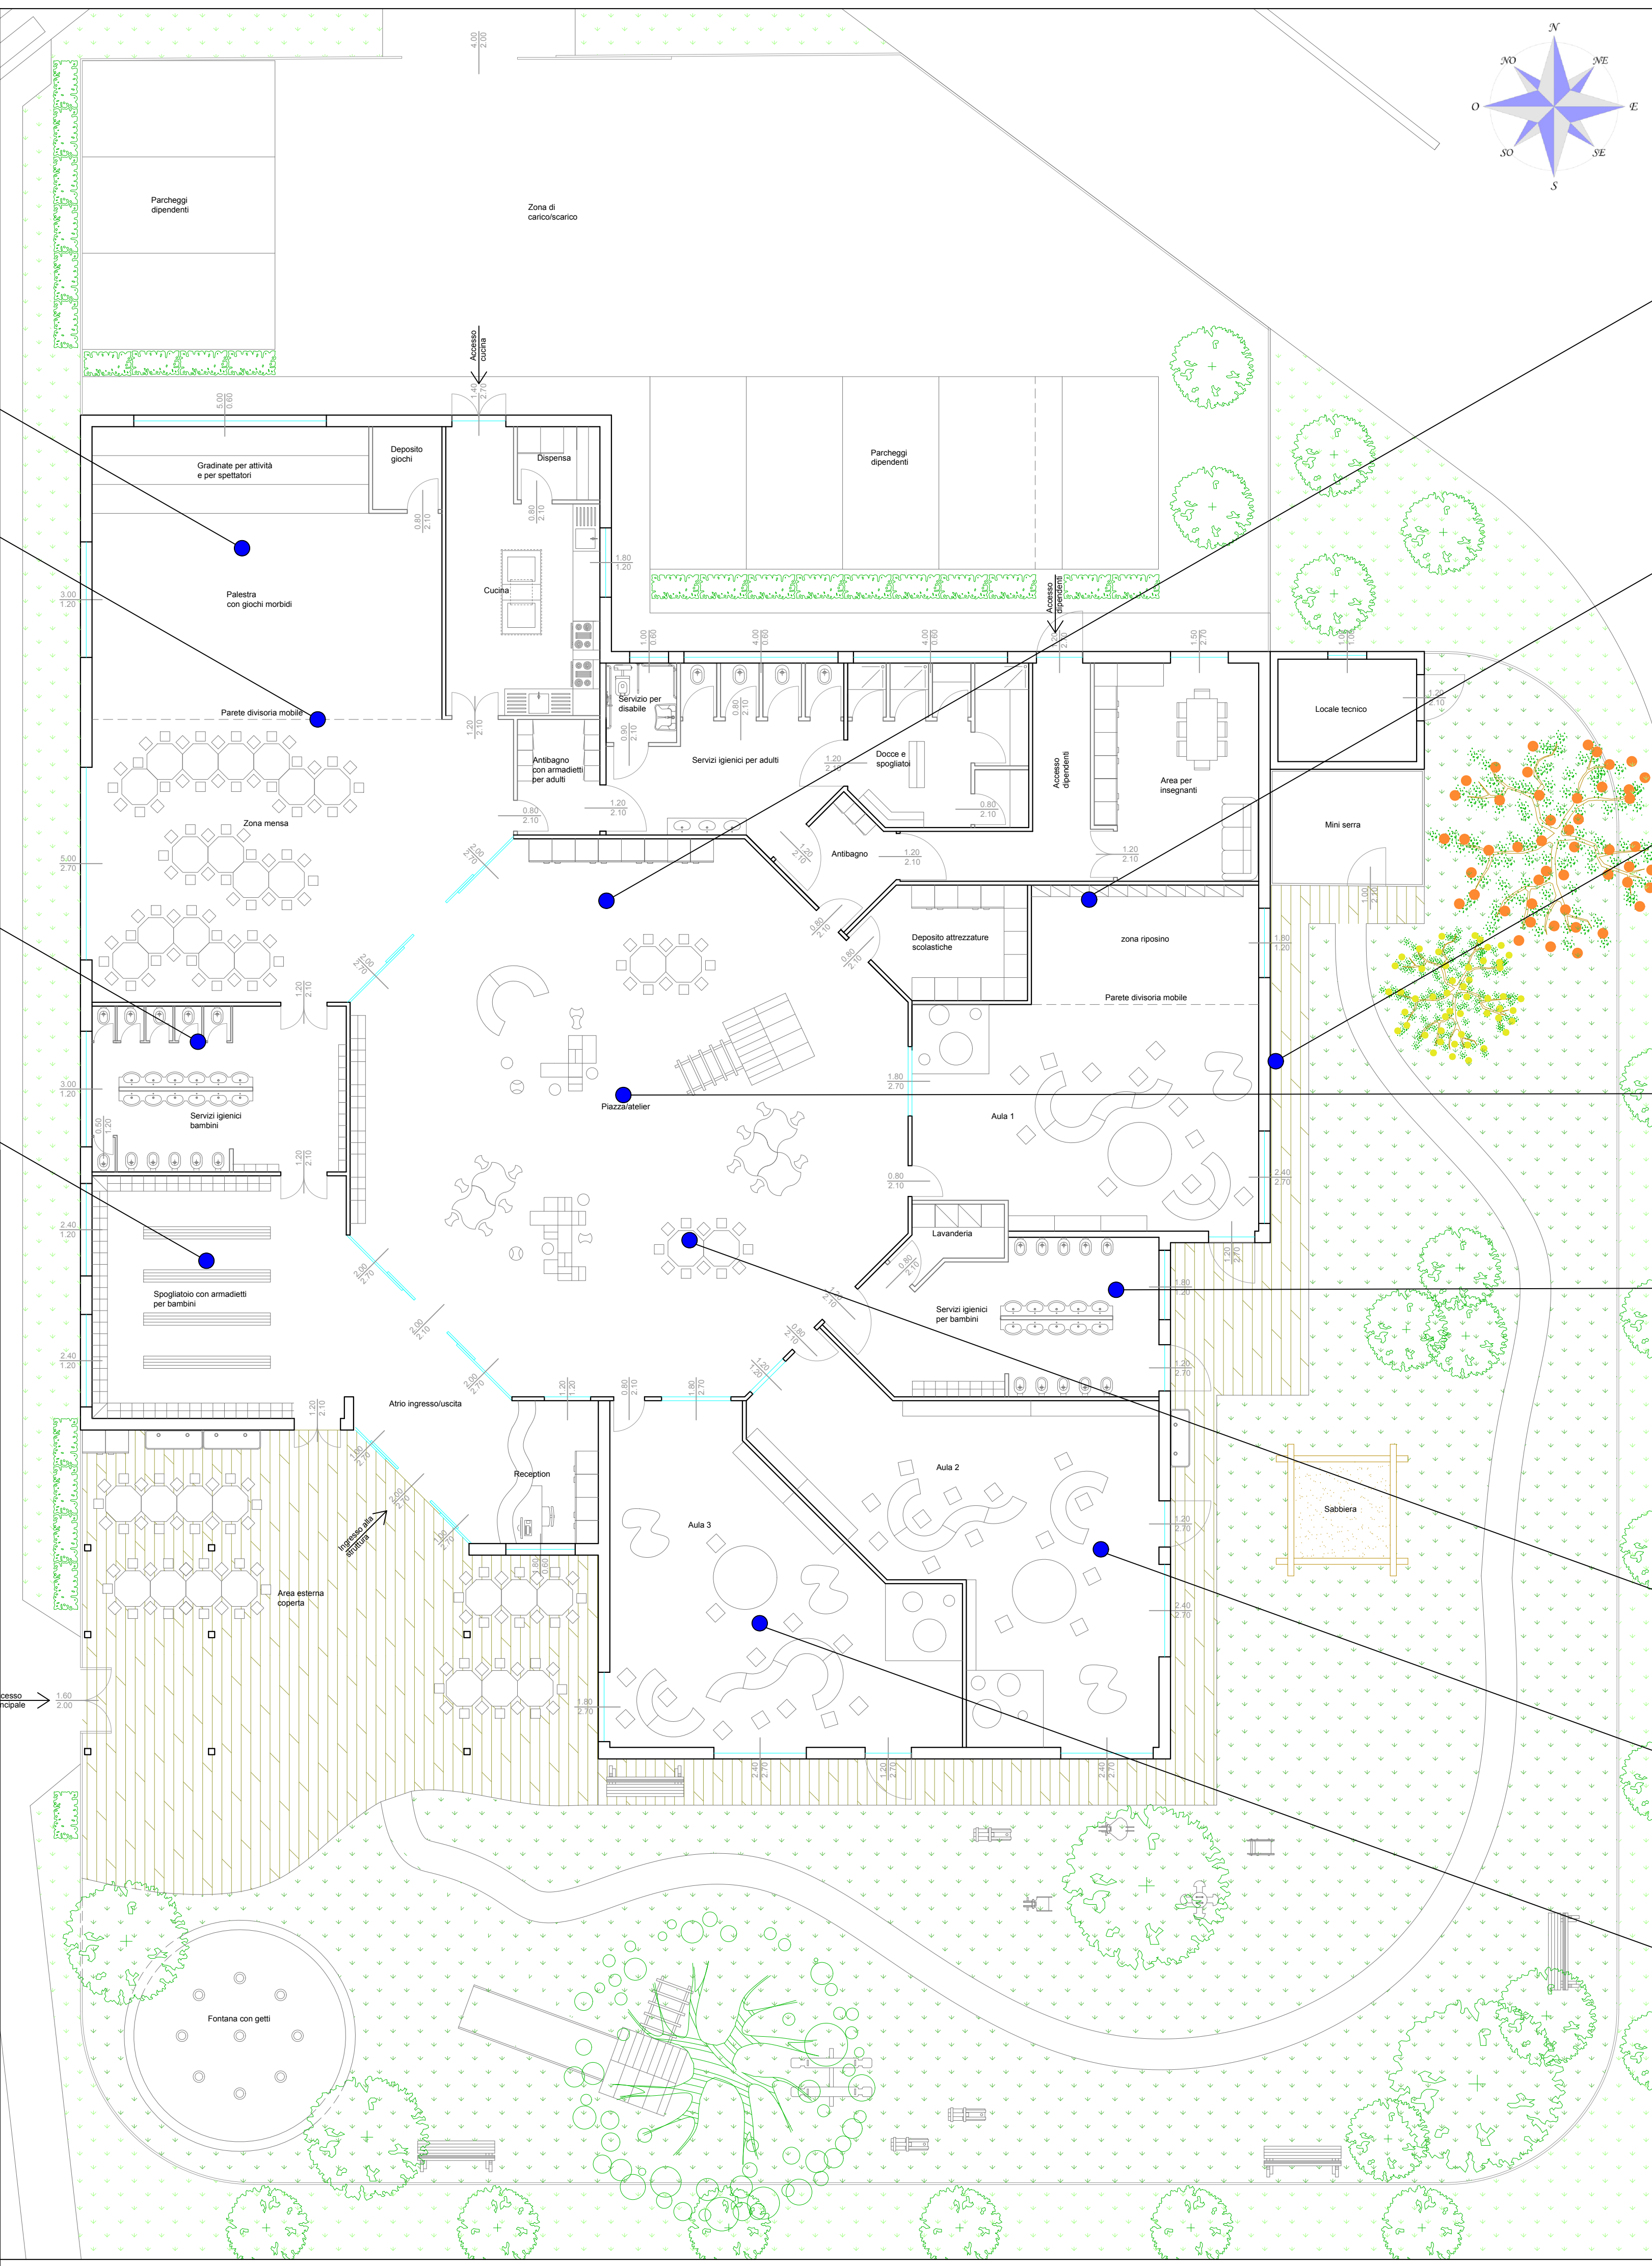

Politecnico di Torino  
Corso di Laurea Magistrale in Ingegneria Civile  
TESI DI LAUREA MAGISTRALE



TITOLO OGGETTO DELLA TESI:  
*Bioedilizia e cultura architettonica dell'edilizia scolastica.  
Progetto di una scuola dell'infanzia nel Comune di Vigliano Biellese*

N° TAVOLA: <b>2</b>	ELABORATO: <i>Pianta arredata in scala 1:100 Idee d'arredo</i>
CANDIDATO: <i>Lusiani Tania matr. 197078</i>	RELATORE: <i>Garda Emilia</i> CO-RELATORE: <i>Di Trapani Fabio</i>
NOTE: <i>Tutte le fonti fotografiche vengono riportate in relazione</i>	