



SEZIONE A' - A'



SEZIONE A - A

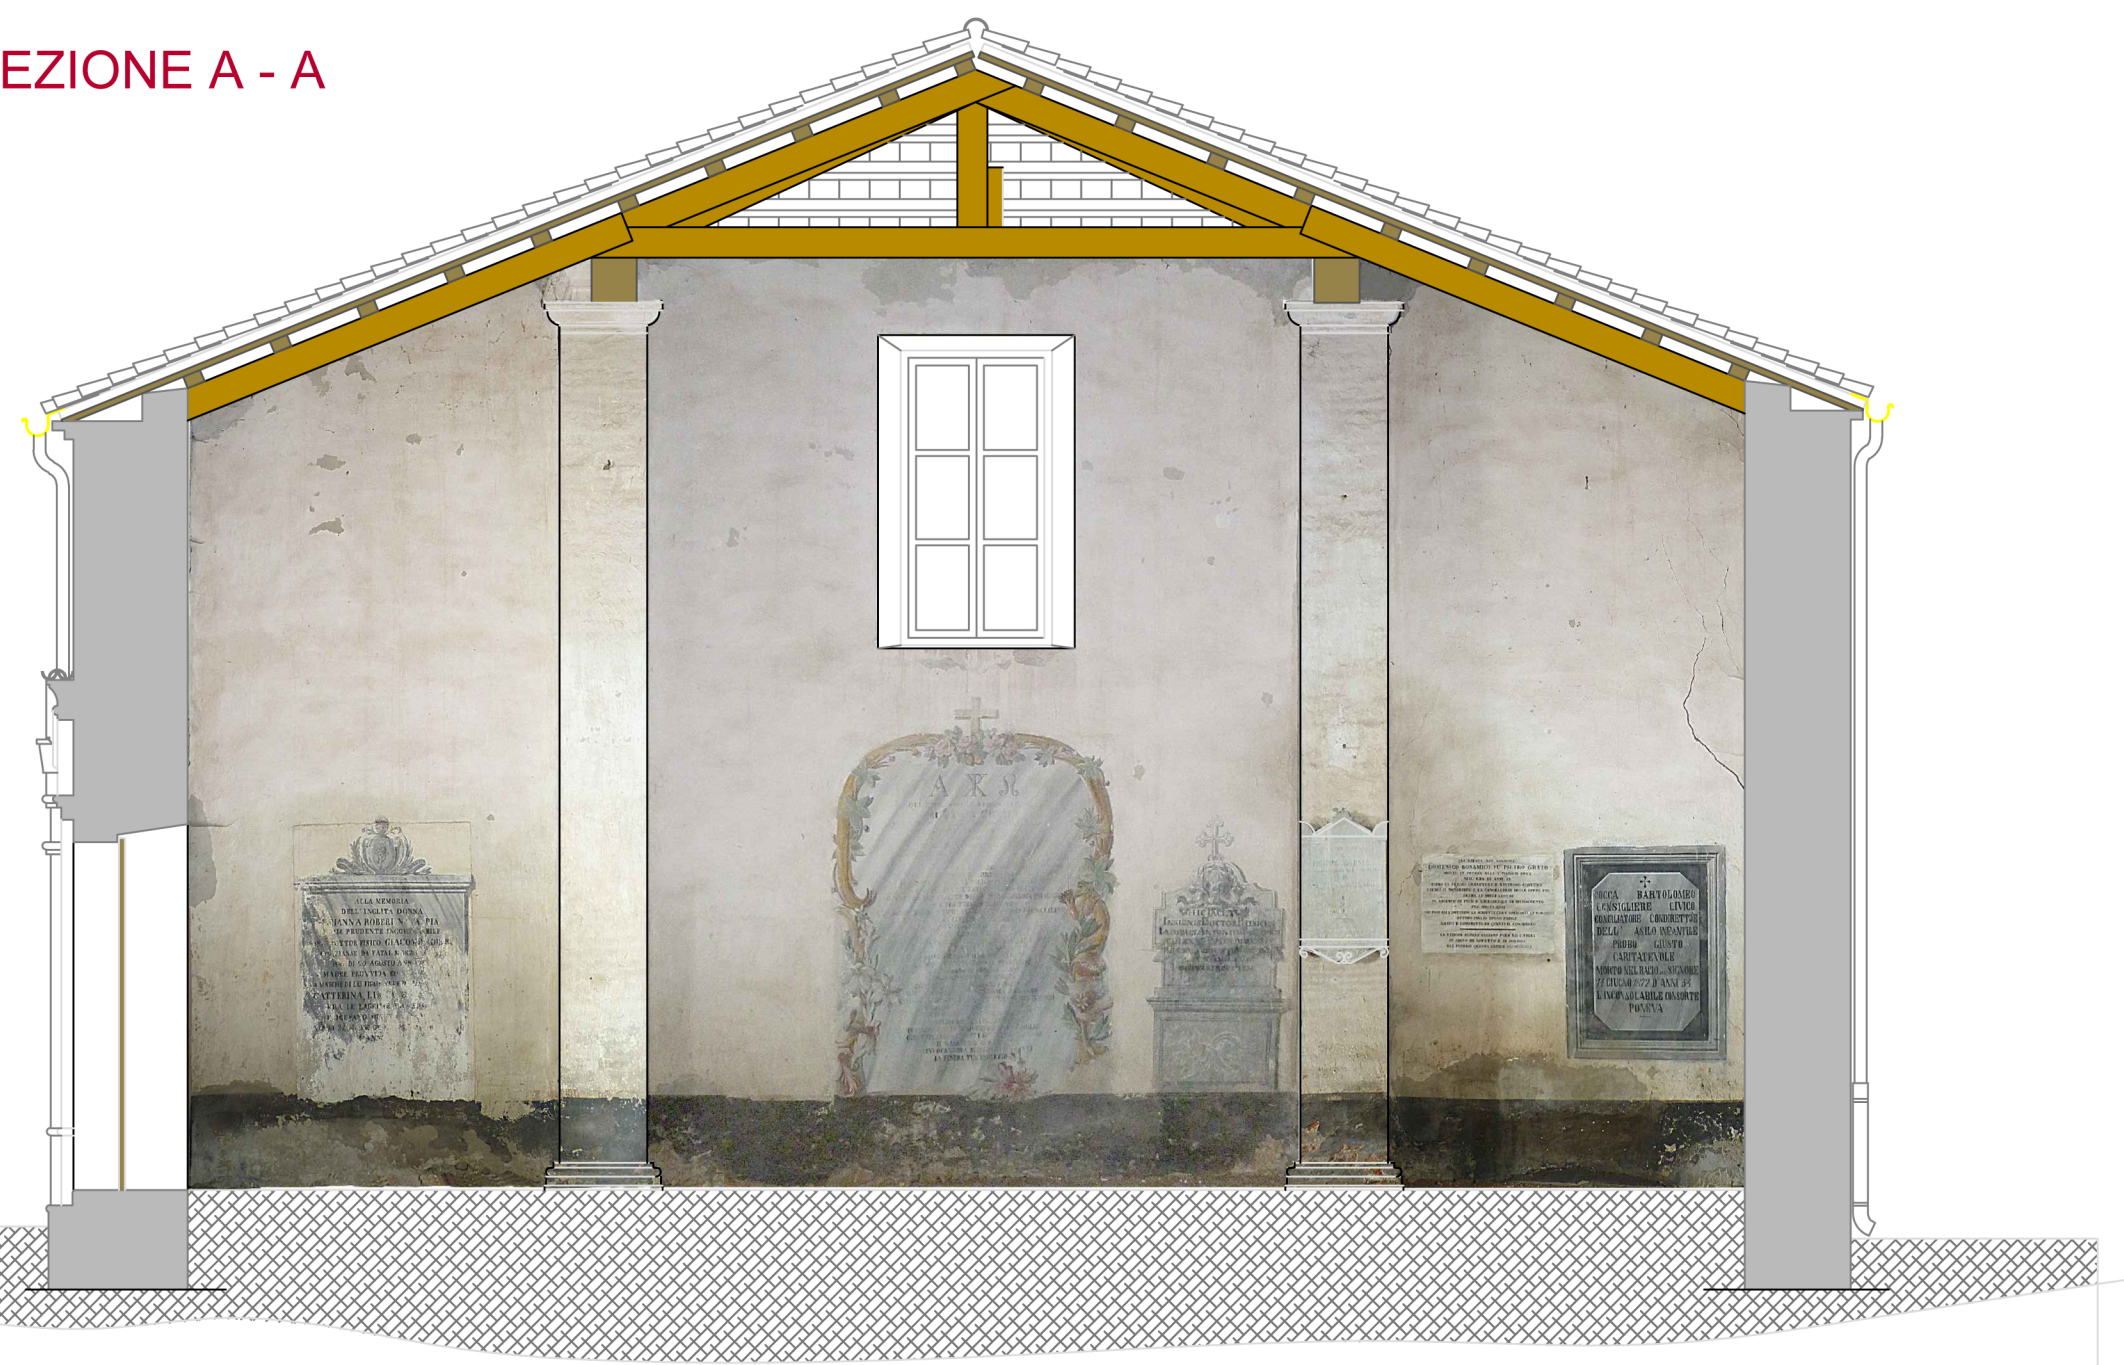

SEZIONE B' - B'

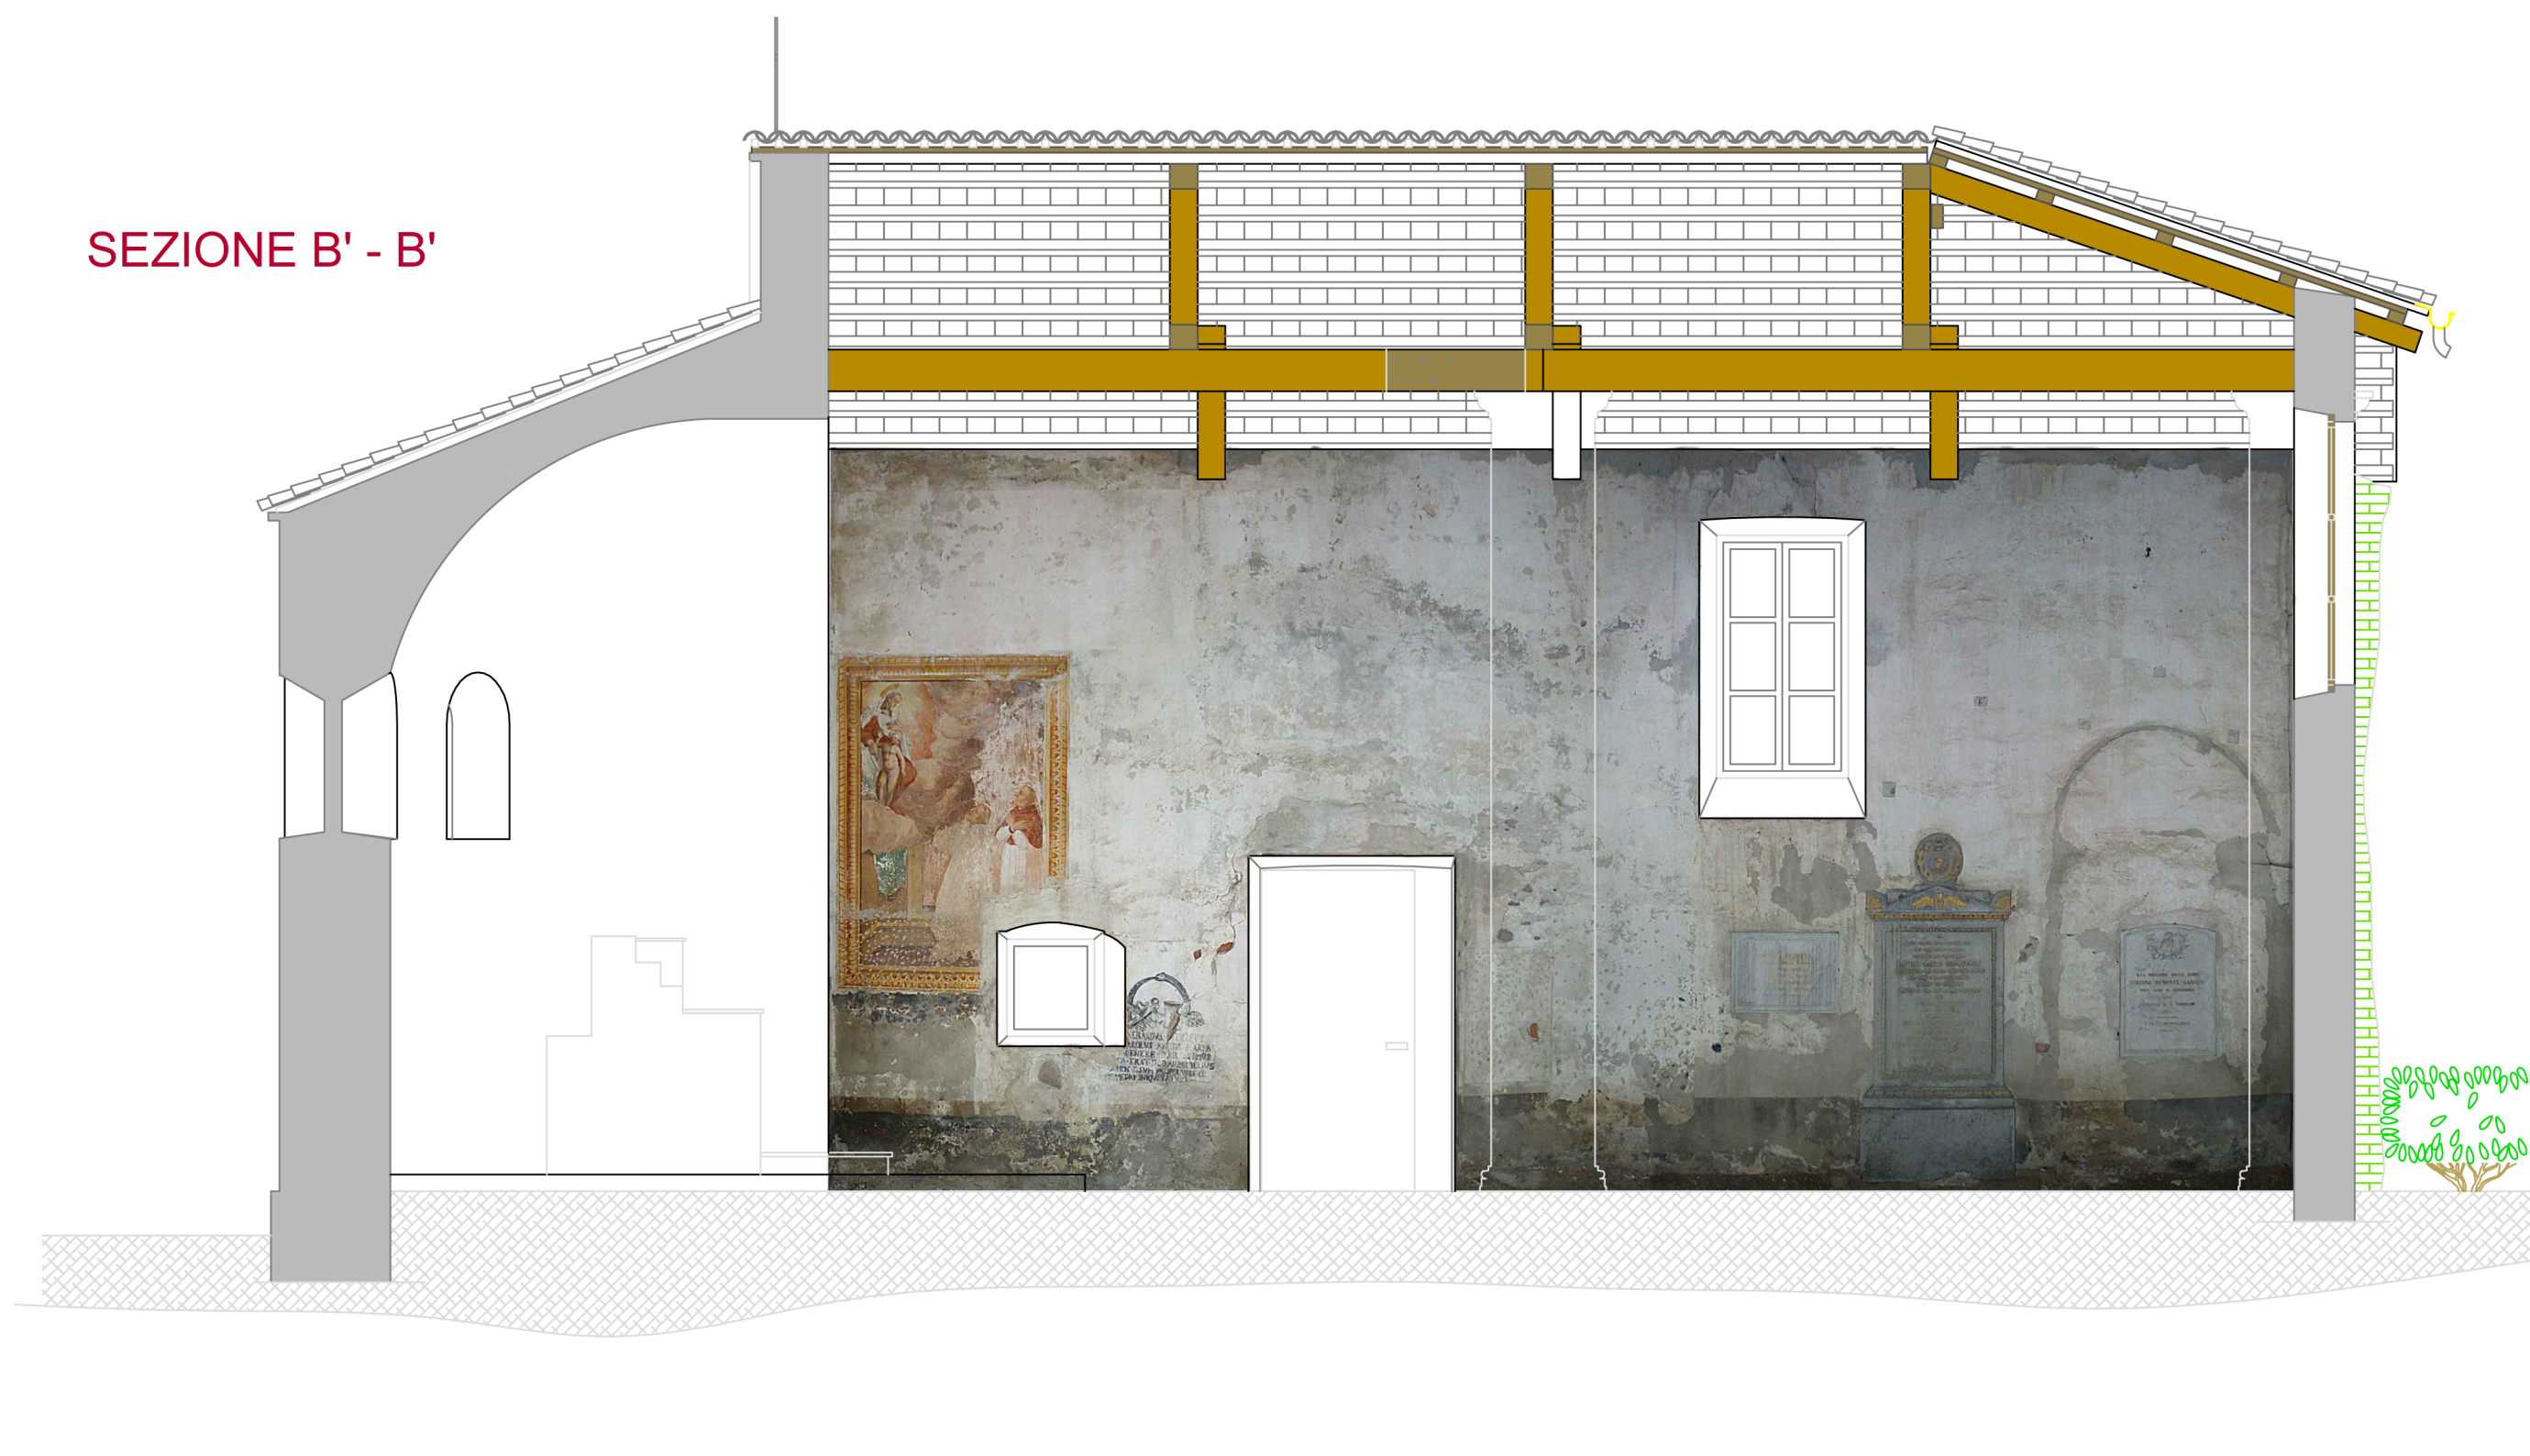

SEZIONE B - B

