


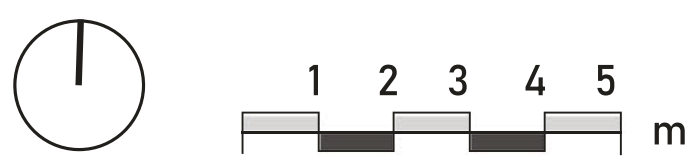


Prospetto sud



Prospetto nord



Piano terra

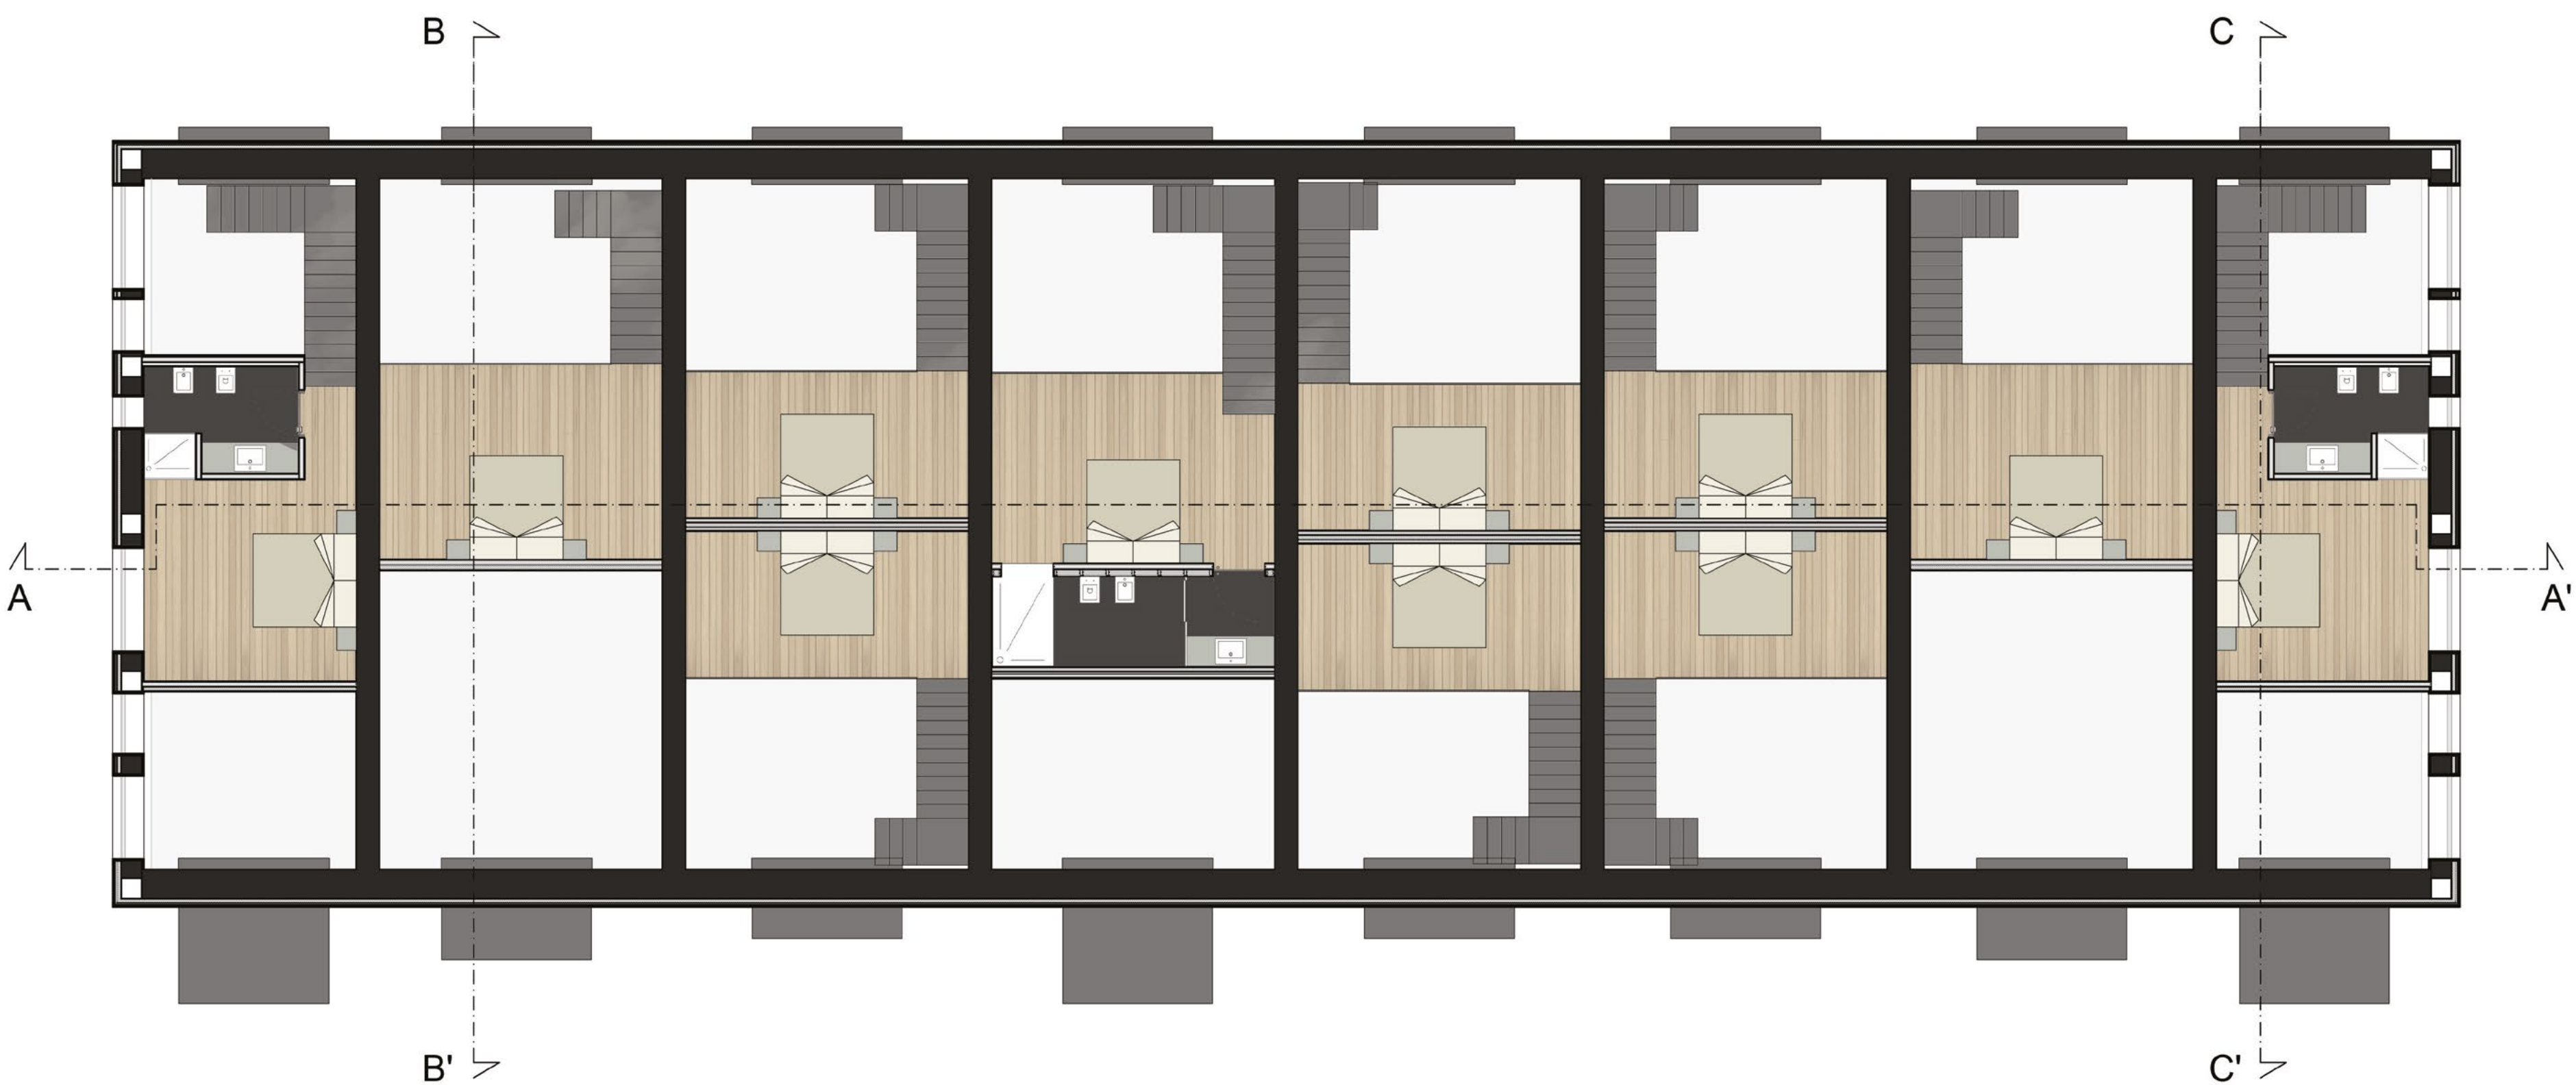

Piano primo



POLITECNICO DI TORINO

CORSO DI LAUREA MAGISTRALE
IN ARCHITETTURA COSTRUZIONE CITTÀ
TESI DI LAUREA MAGISTRALE

Progettare per le aree interne montane

Recupero e trasformazione della Caserma Monte Fiore
a Sambuco in Valle Stura

Relatore
Prof. Antonio De Rossi

Candidato
Francesco Bagnasco

Titolo allegato

Progetto - Edifici 19/20
Luxury Hotel - Scala 1:100 - 1

Allegato numero

18