



Pianta schematica della copertura
Fuori scala

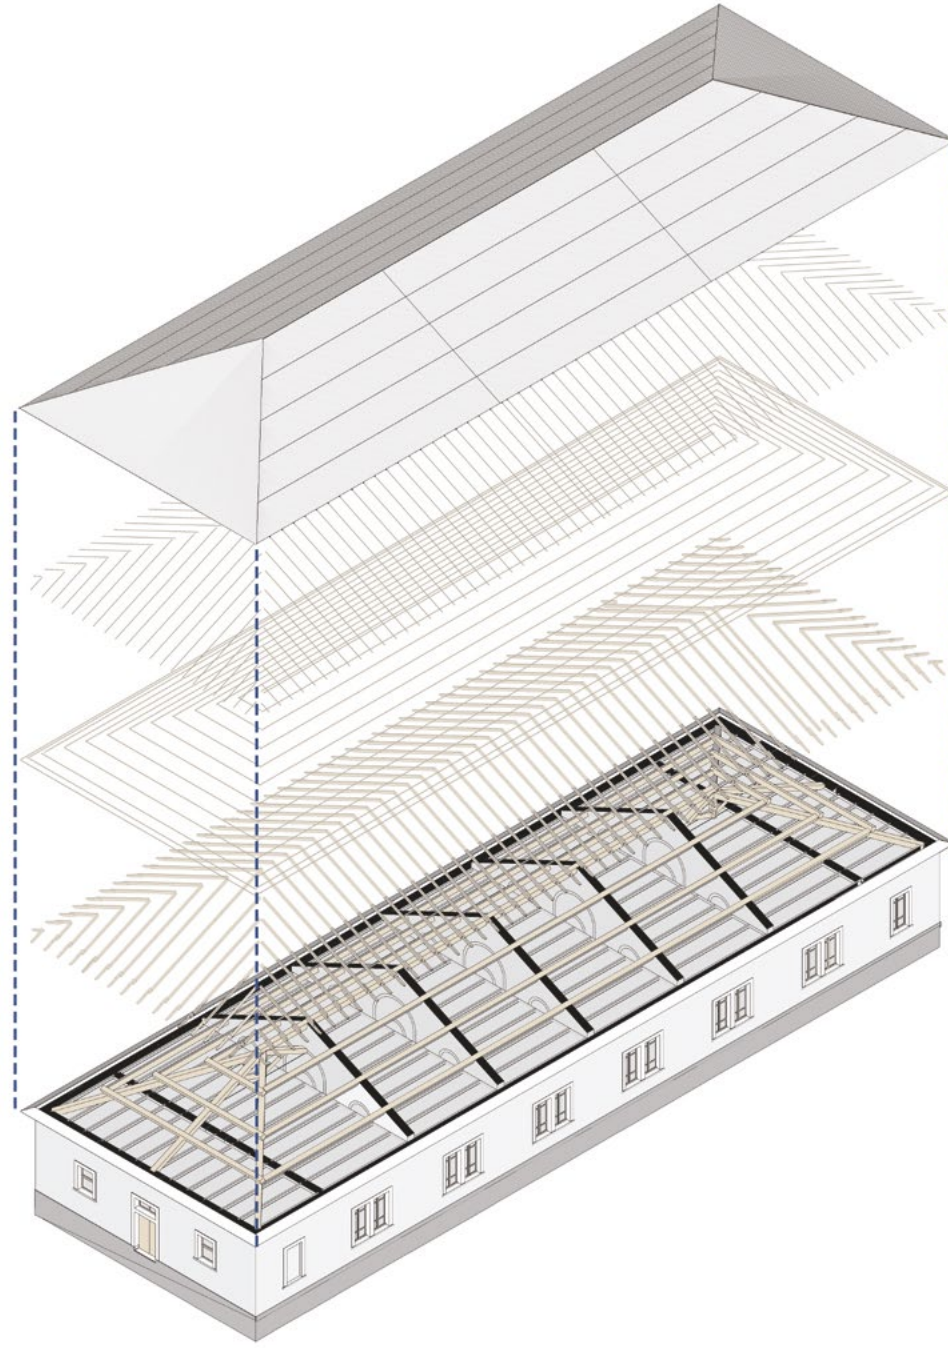

Esploso schematico della copertura

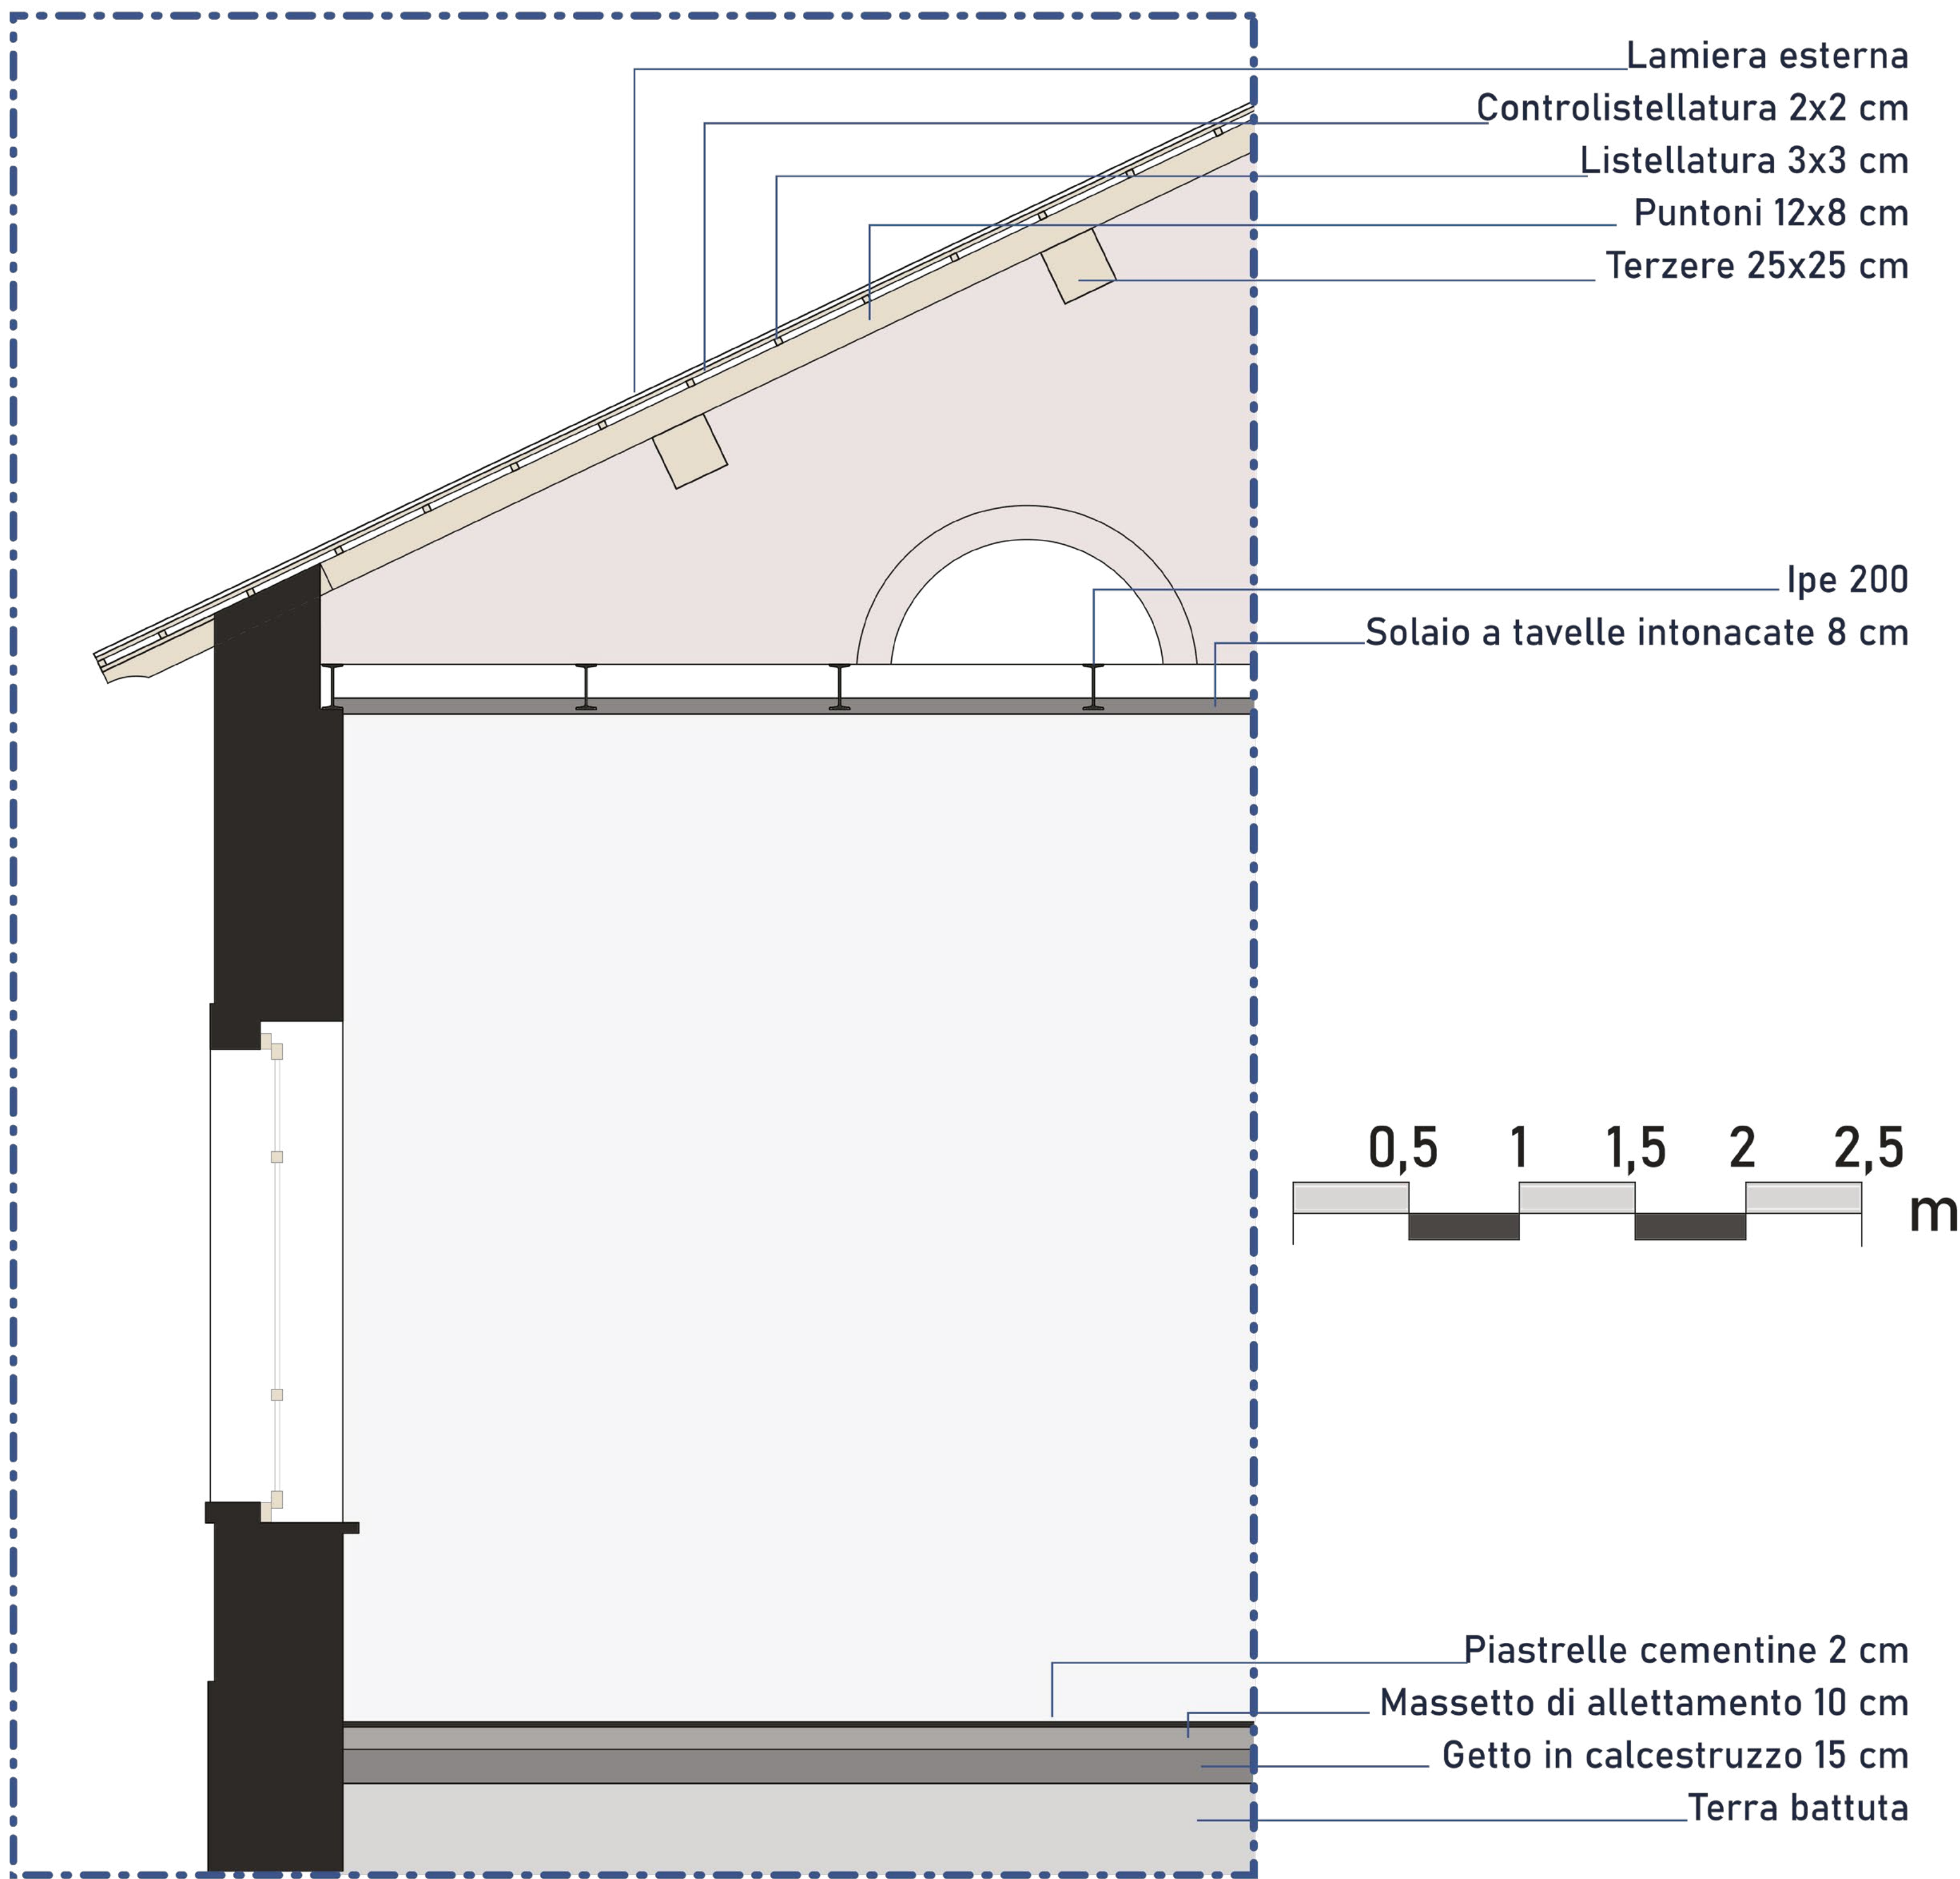

Dettaglio sezione AA'
Scala 1:20