



Prospetti e  
Collage fotografici

Prospetto Nord

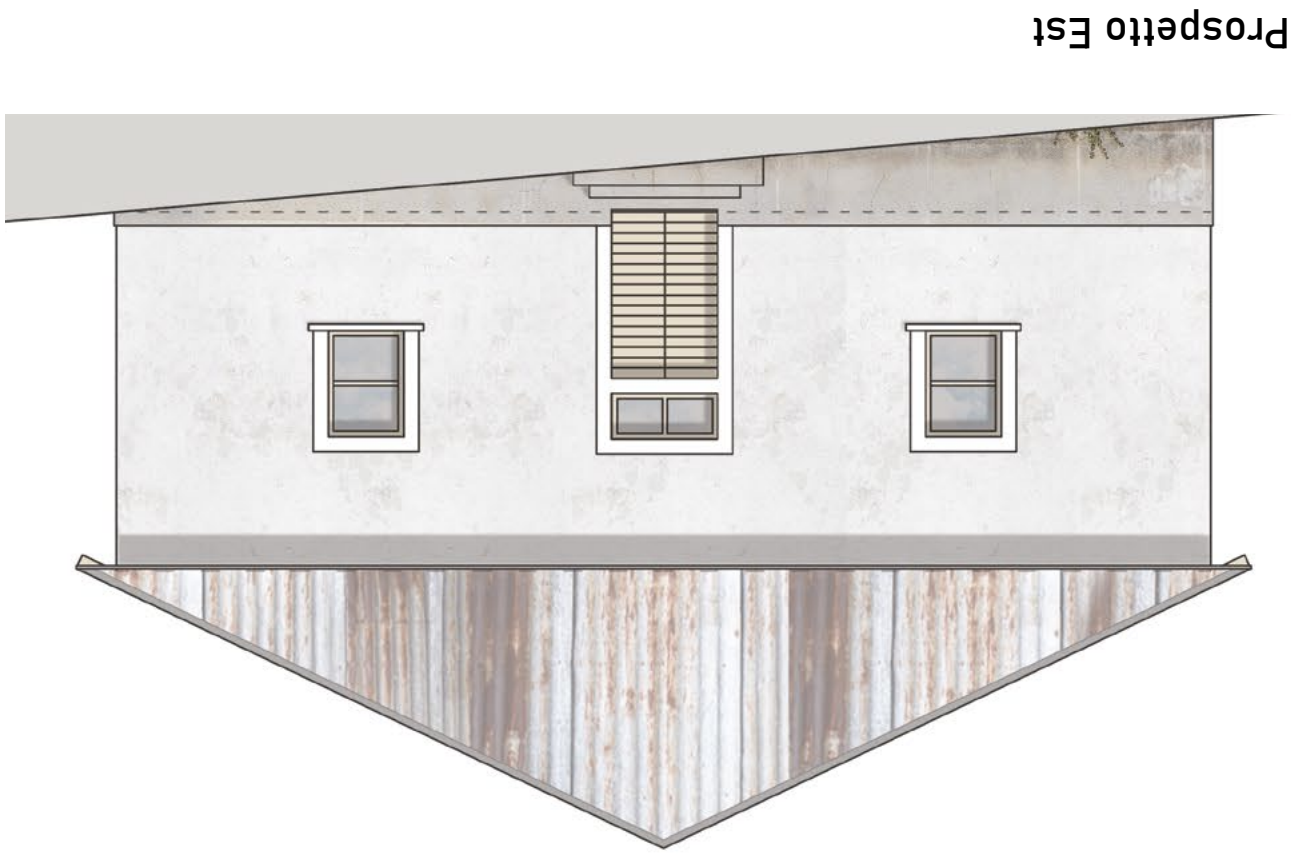

Prospetto Est

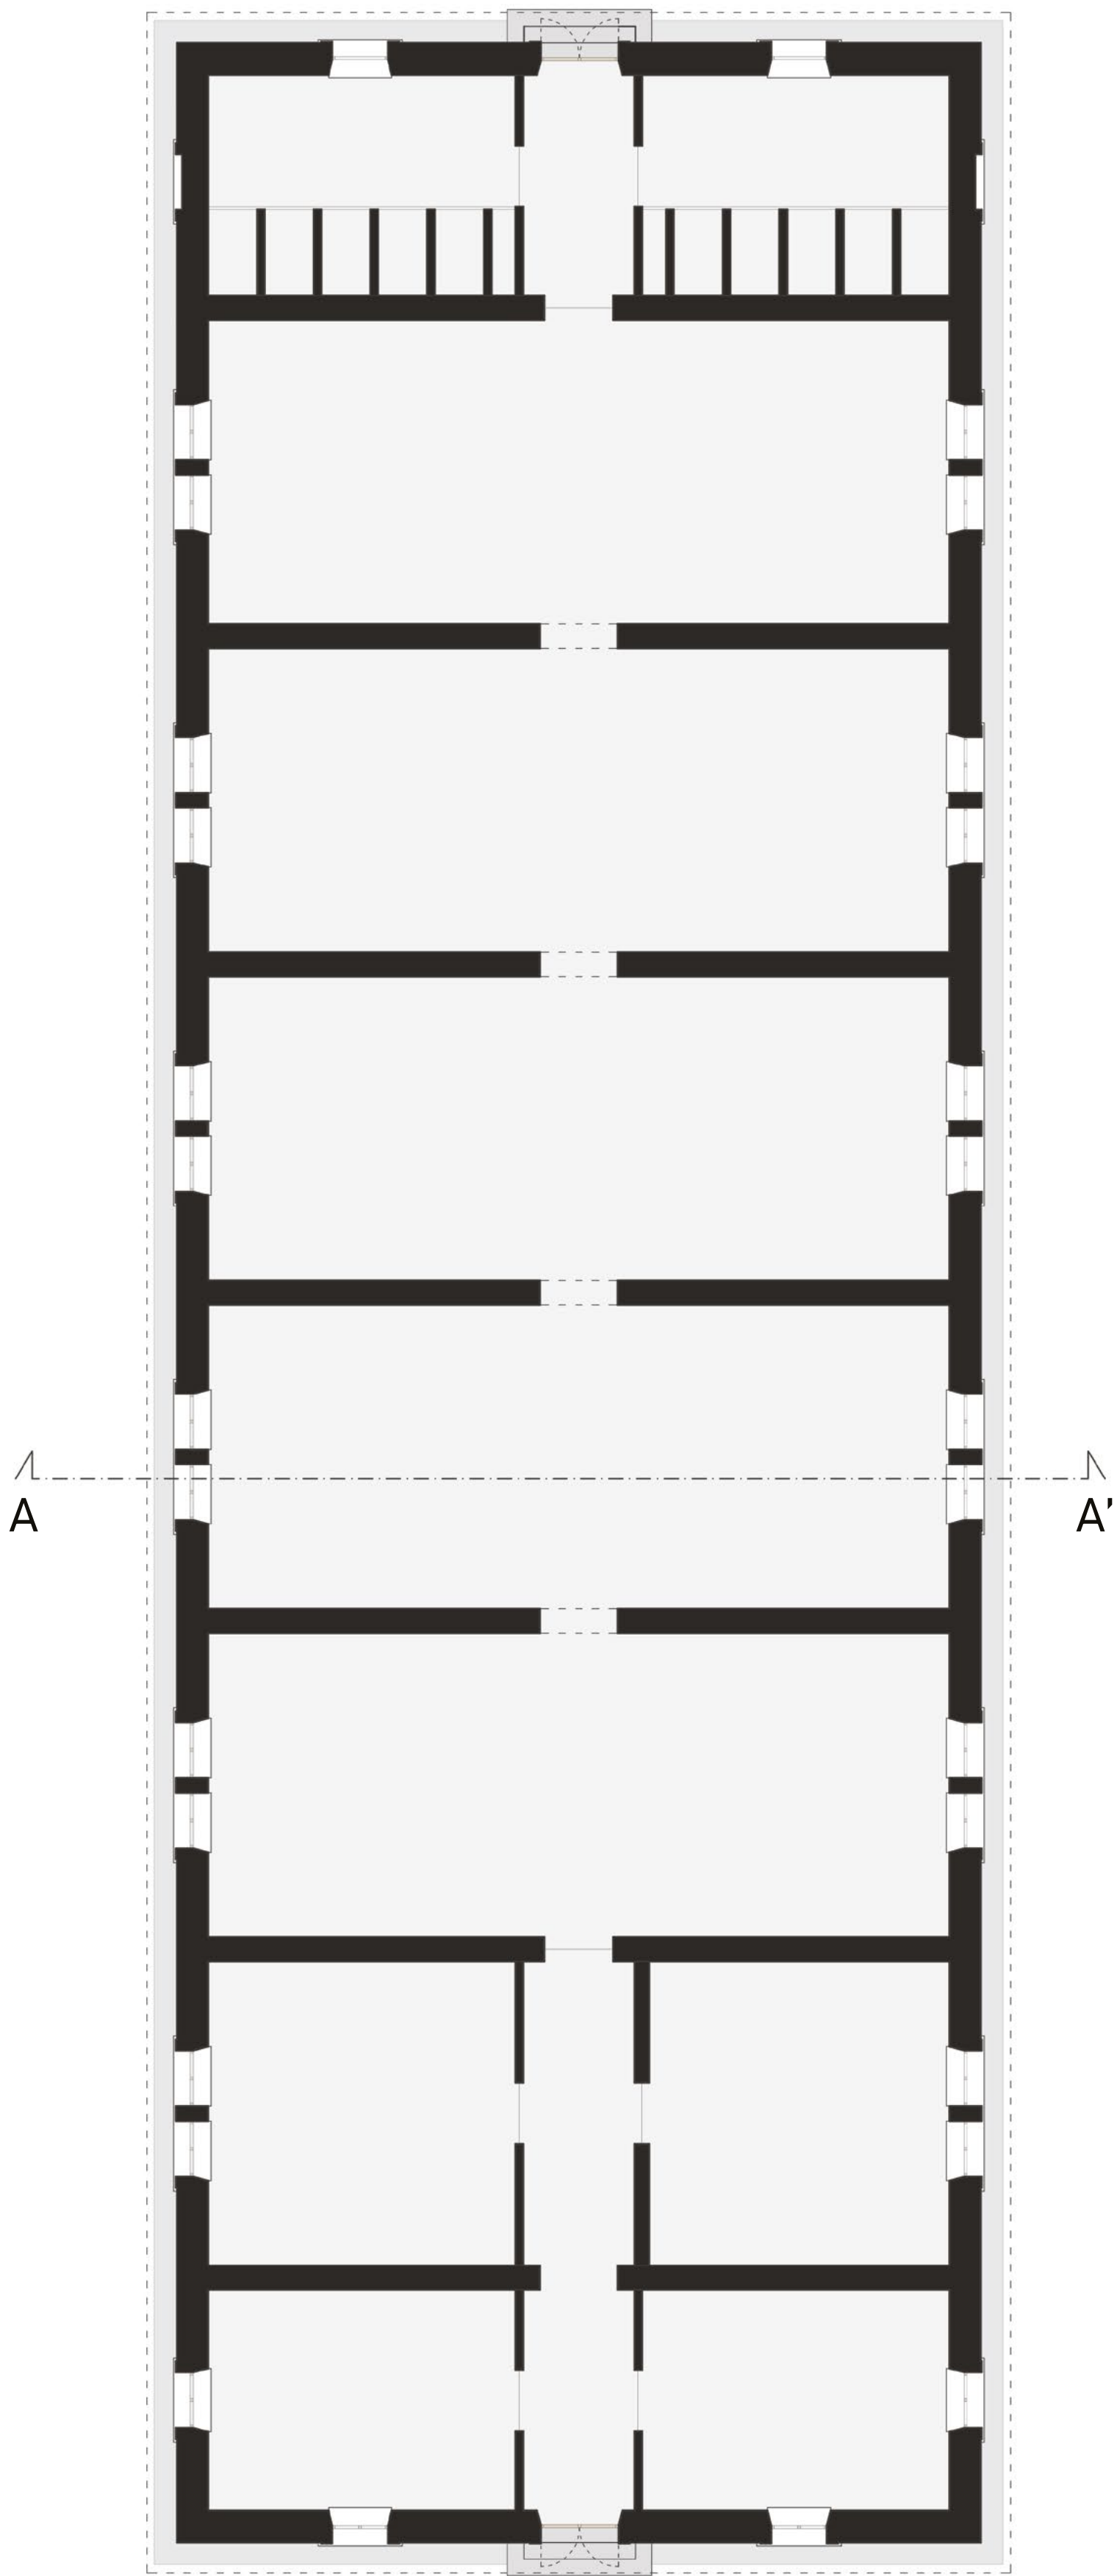

A


A'



Prospetto Sud



Prospetto Ovest

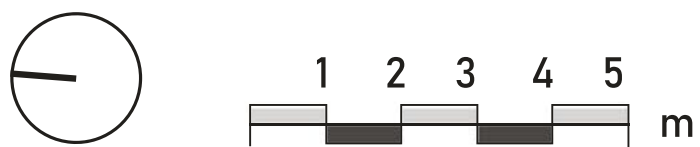

Questi elaborati grafici valgono, in buona misura, anche  
per le altre camerate  
(Edifici 2-9-10-15-19-20)



POLITECNICO DI TORINO  
CORSO DI LAUREA MAGISTRALE  
IN ARCHITETTURA COSTRUZIONE CITTÀ  
TESI DI LAUREA MAGISTRALE

Progettare per le aree interne montane  
Recupero e trasformazione della Caserma Monte Fiore  
a Sambuco in Valle Stura  
Relatore  
Prof. Antonio De Rossi  
Candidato  
Francesco Bagnasco

Titolo allegato  
Stato di fatto - Camerata tipo  
Rilievo camerata 1 - Scala 1:100

Allegato numero  
3