



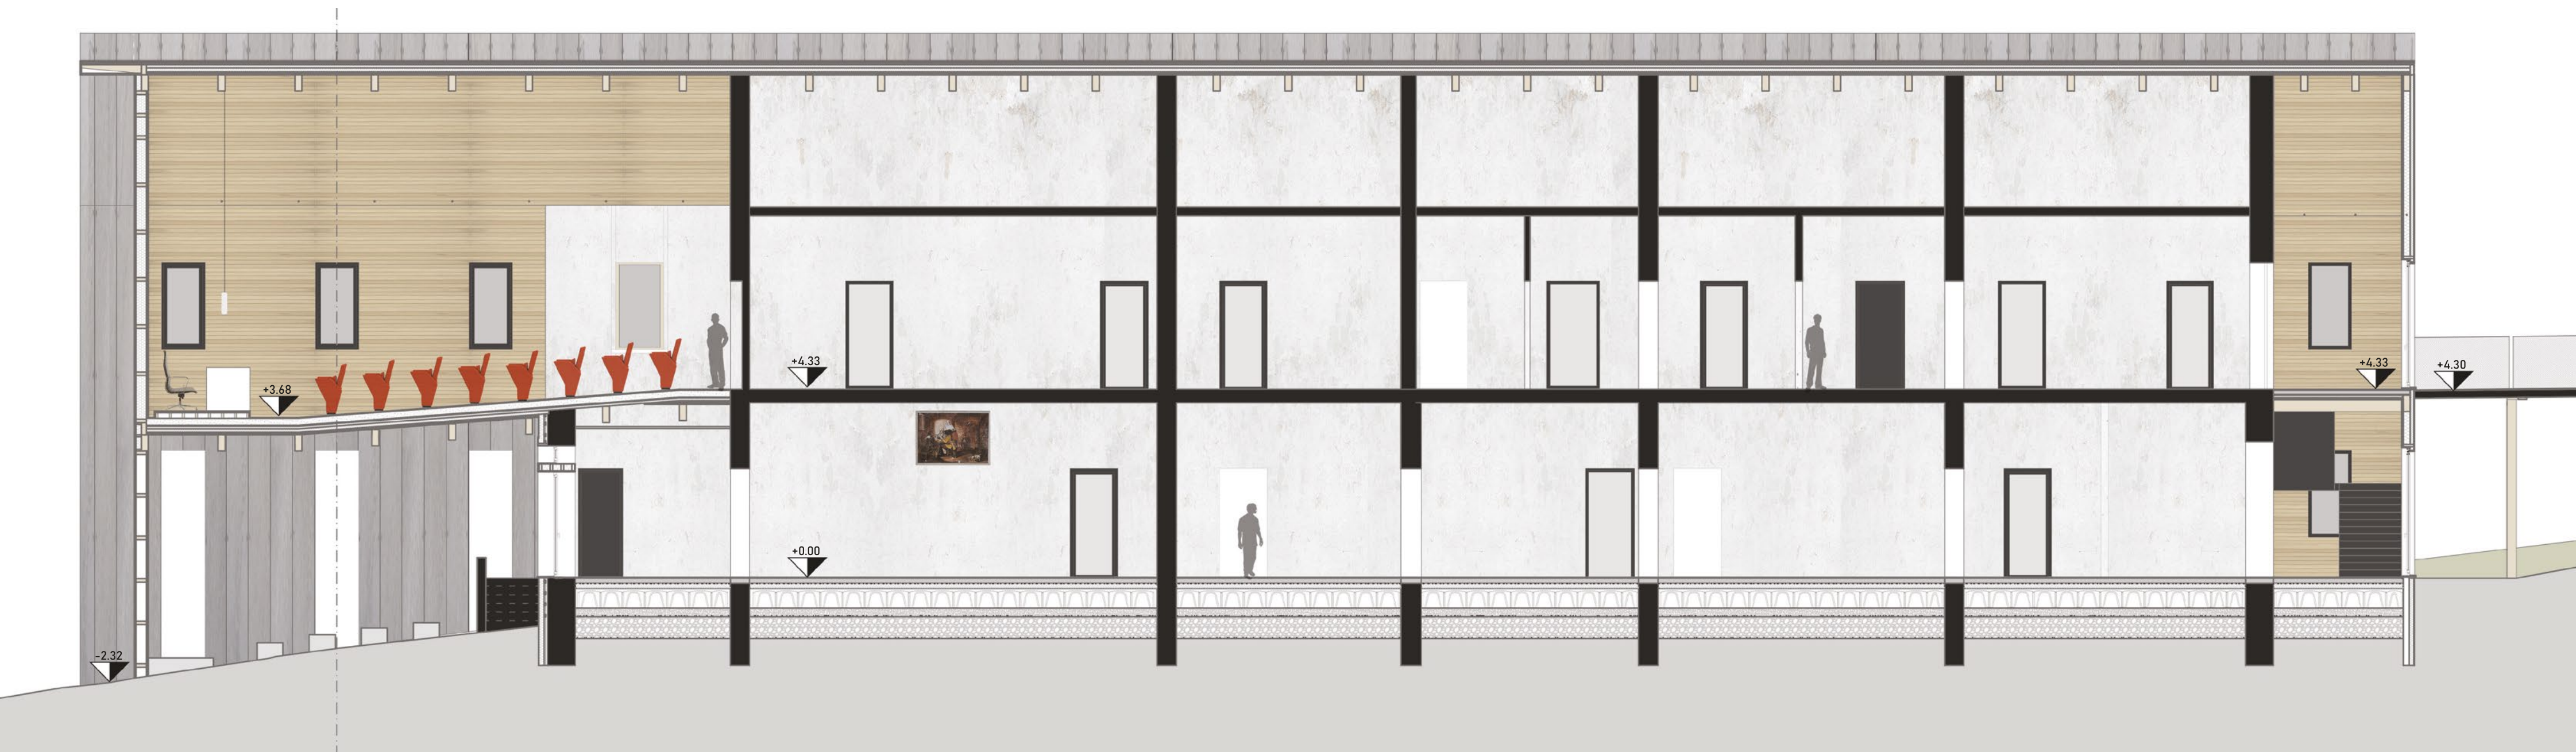

Sezione AA'

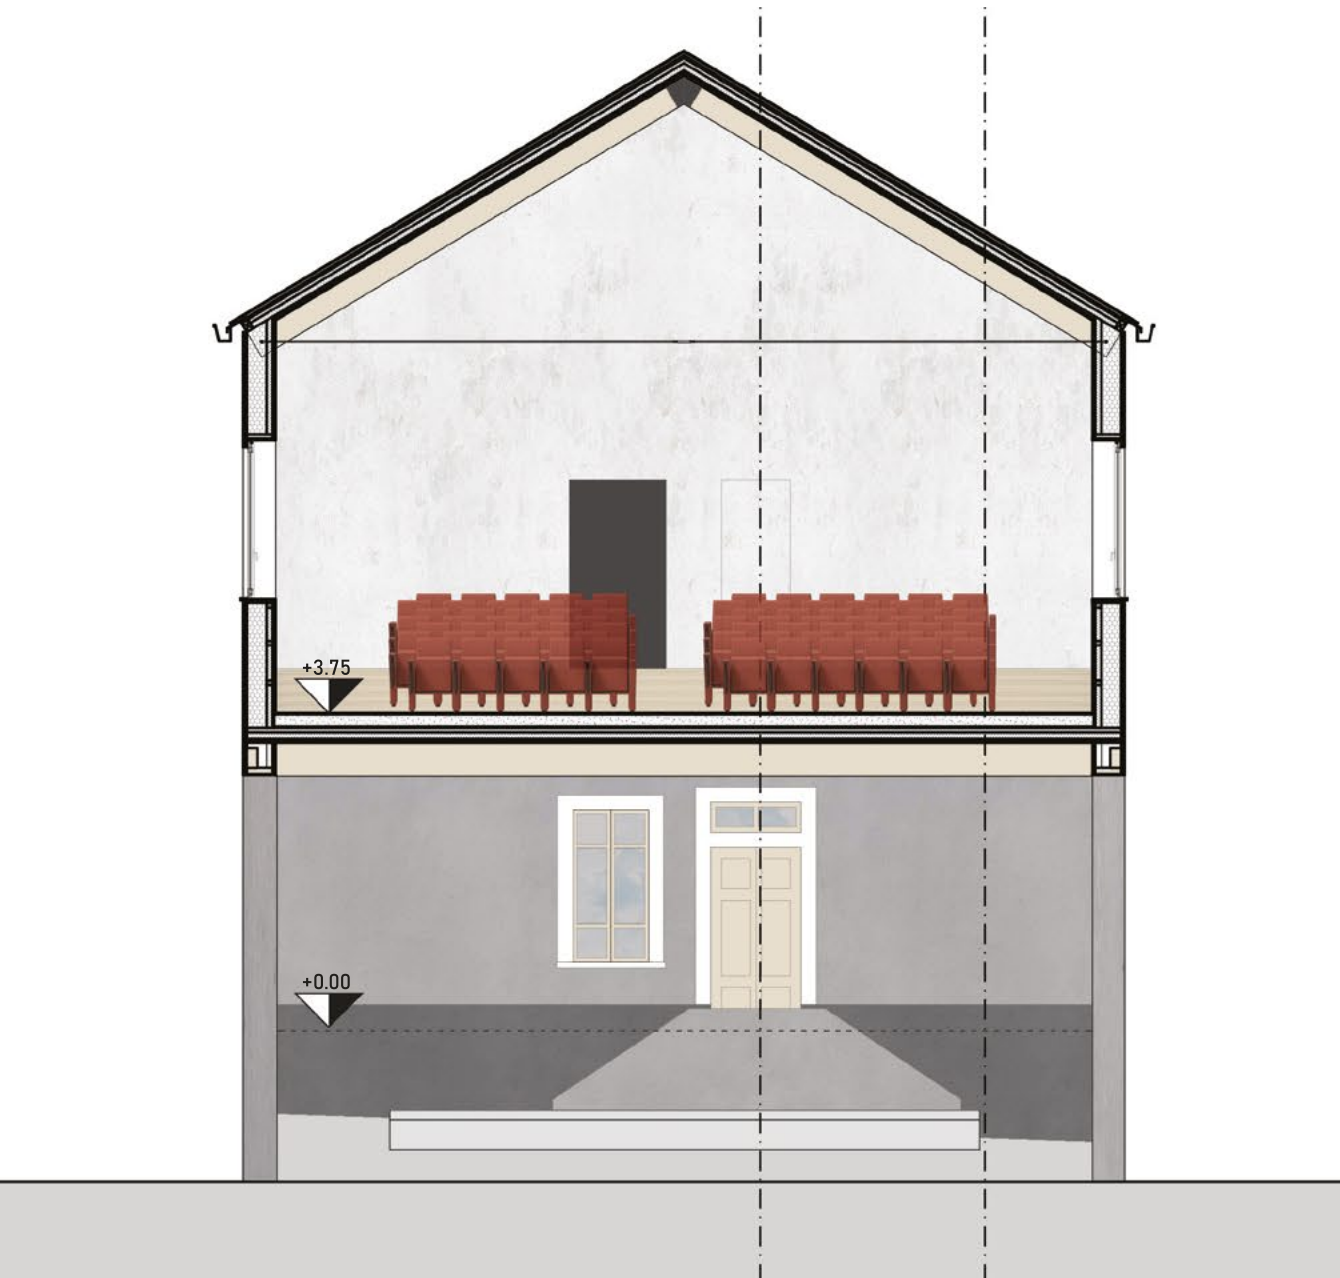


Sezione BB'




Sezione CC'




## Dettagli- Scala 1:20

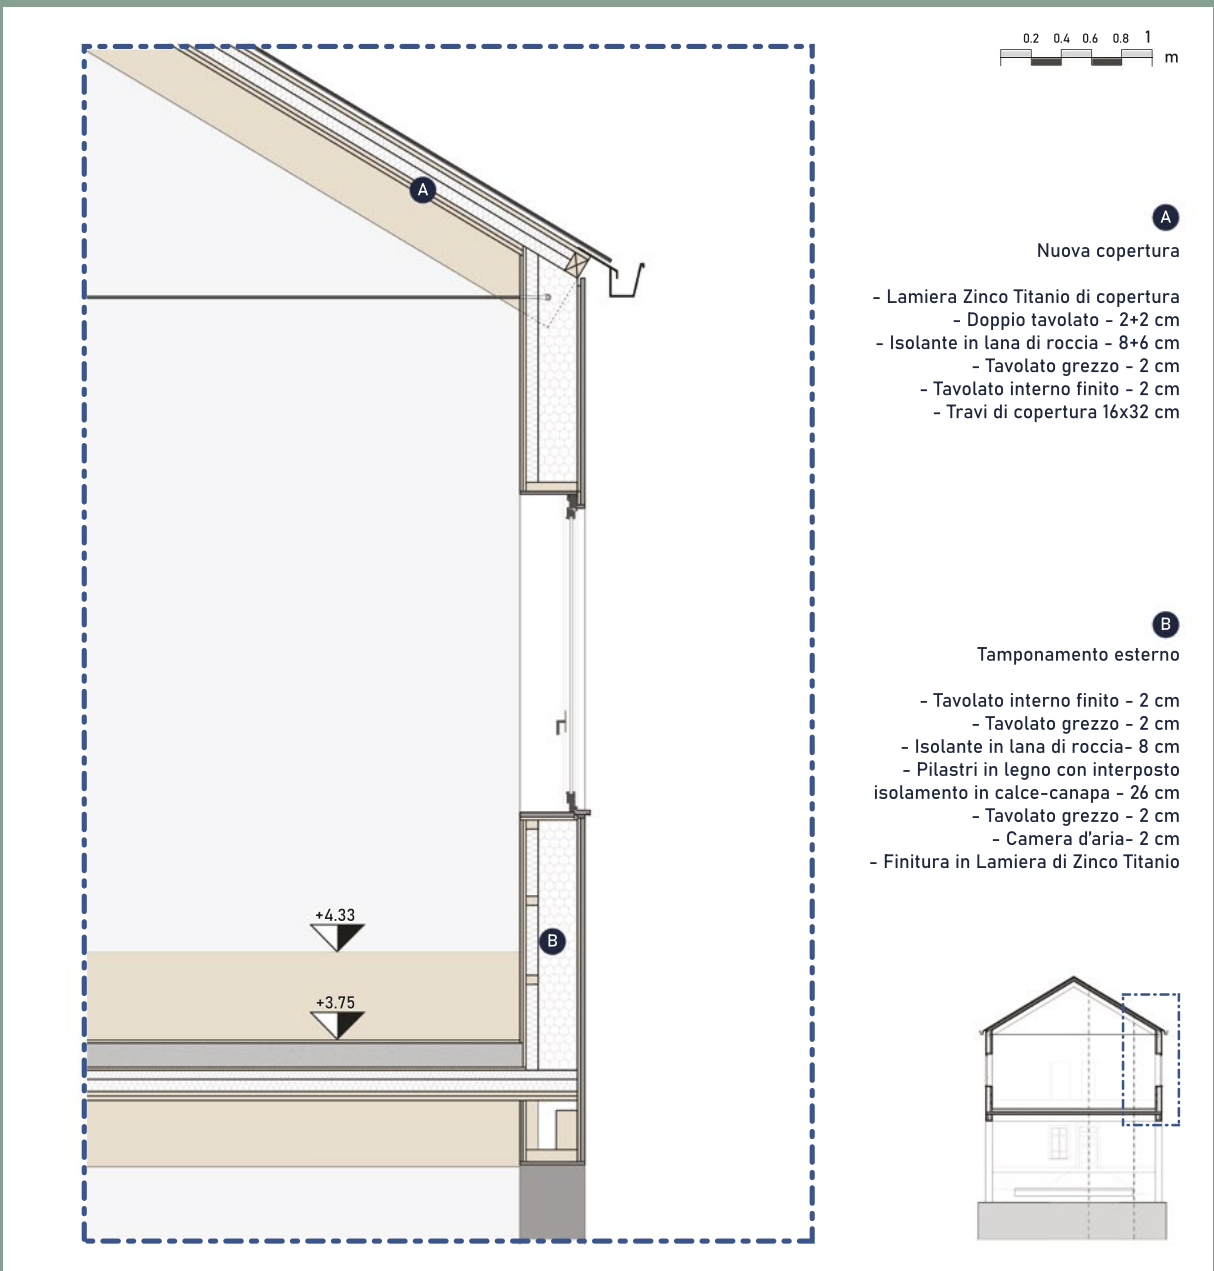


Sezione trasversale dell'auditorium

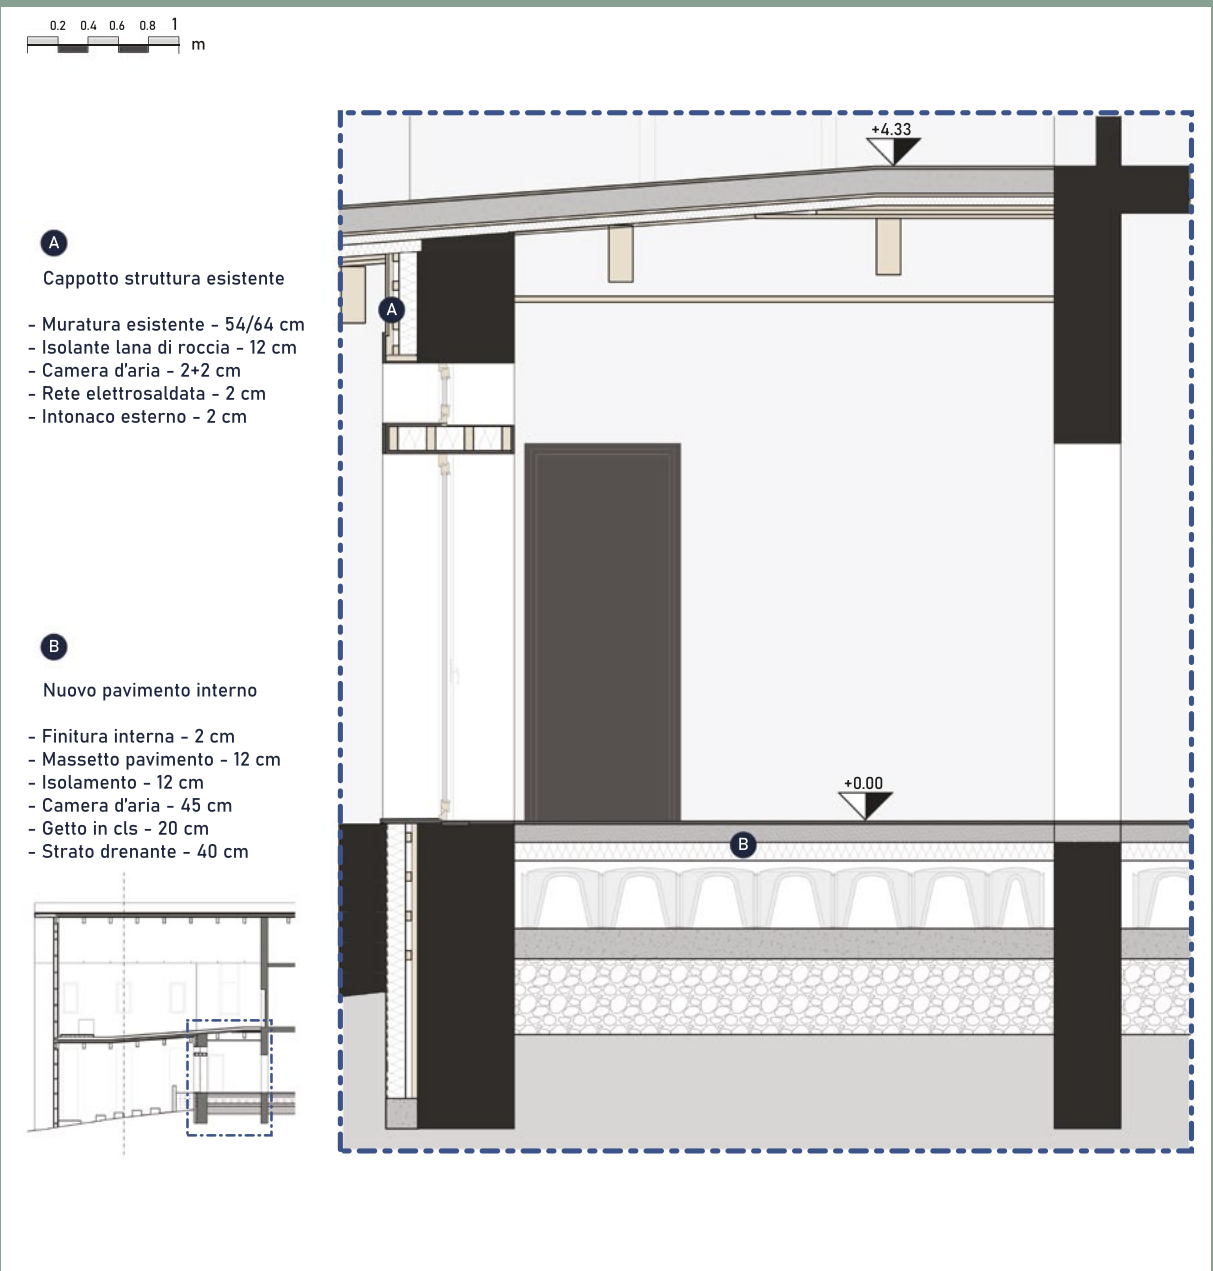

Attacco dell'auditorium alla struttura esistente

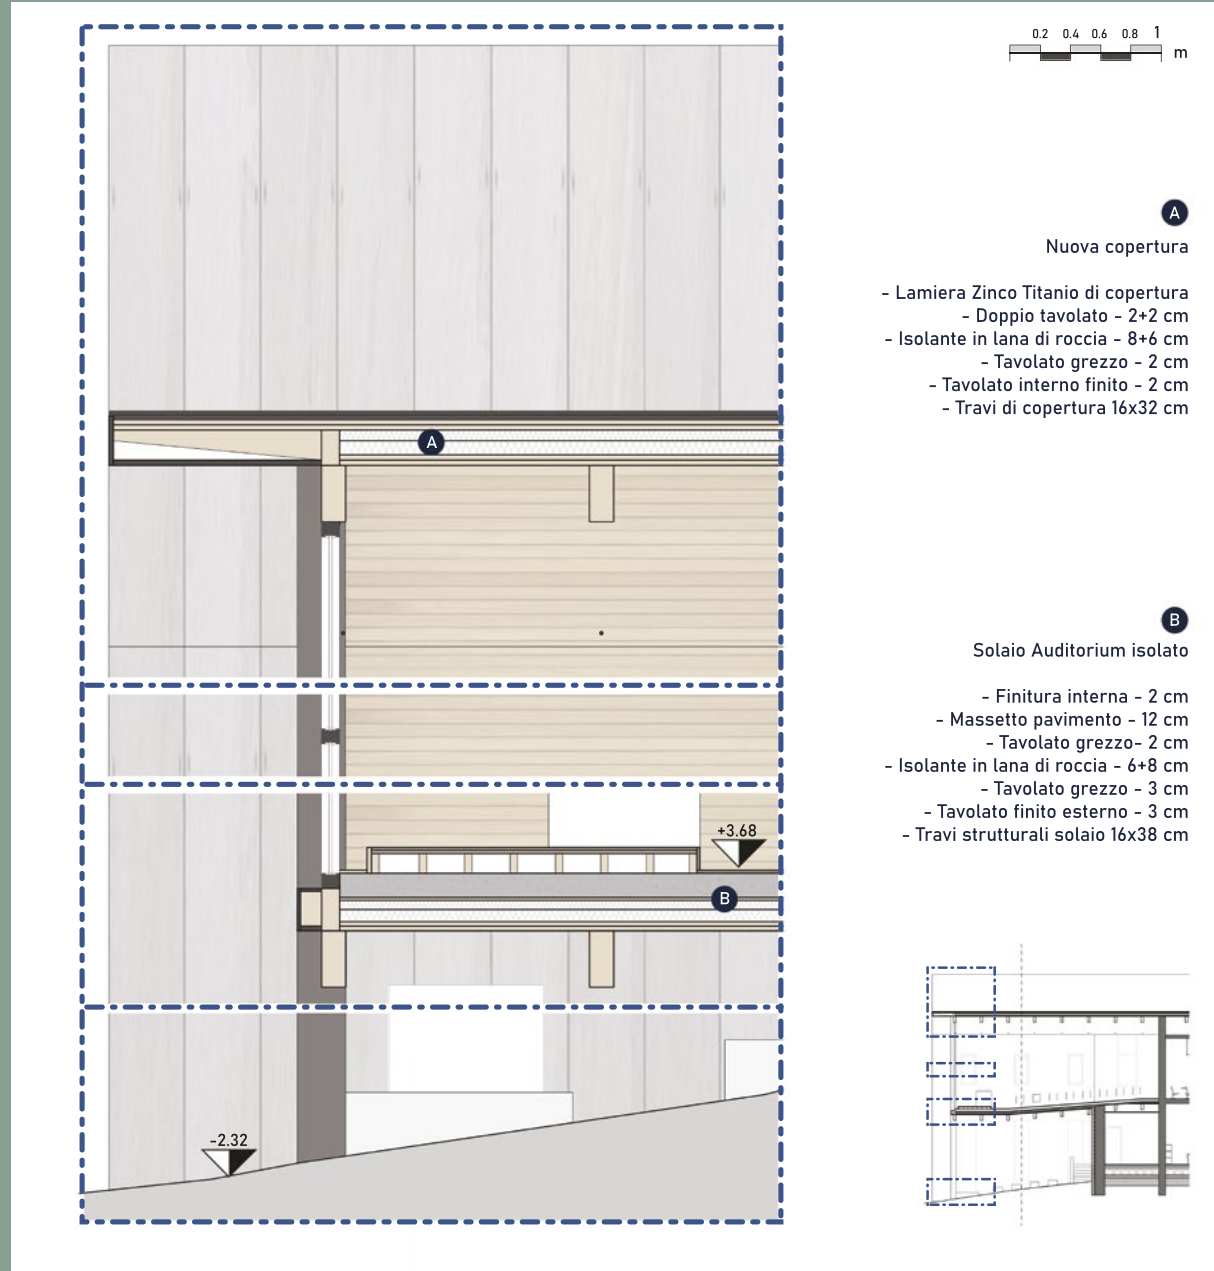

Sezione longitudinale dell'auditorium

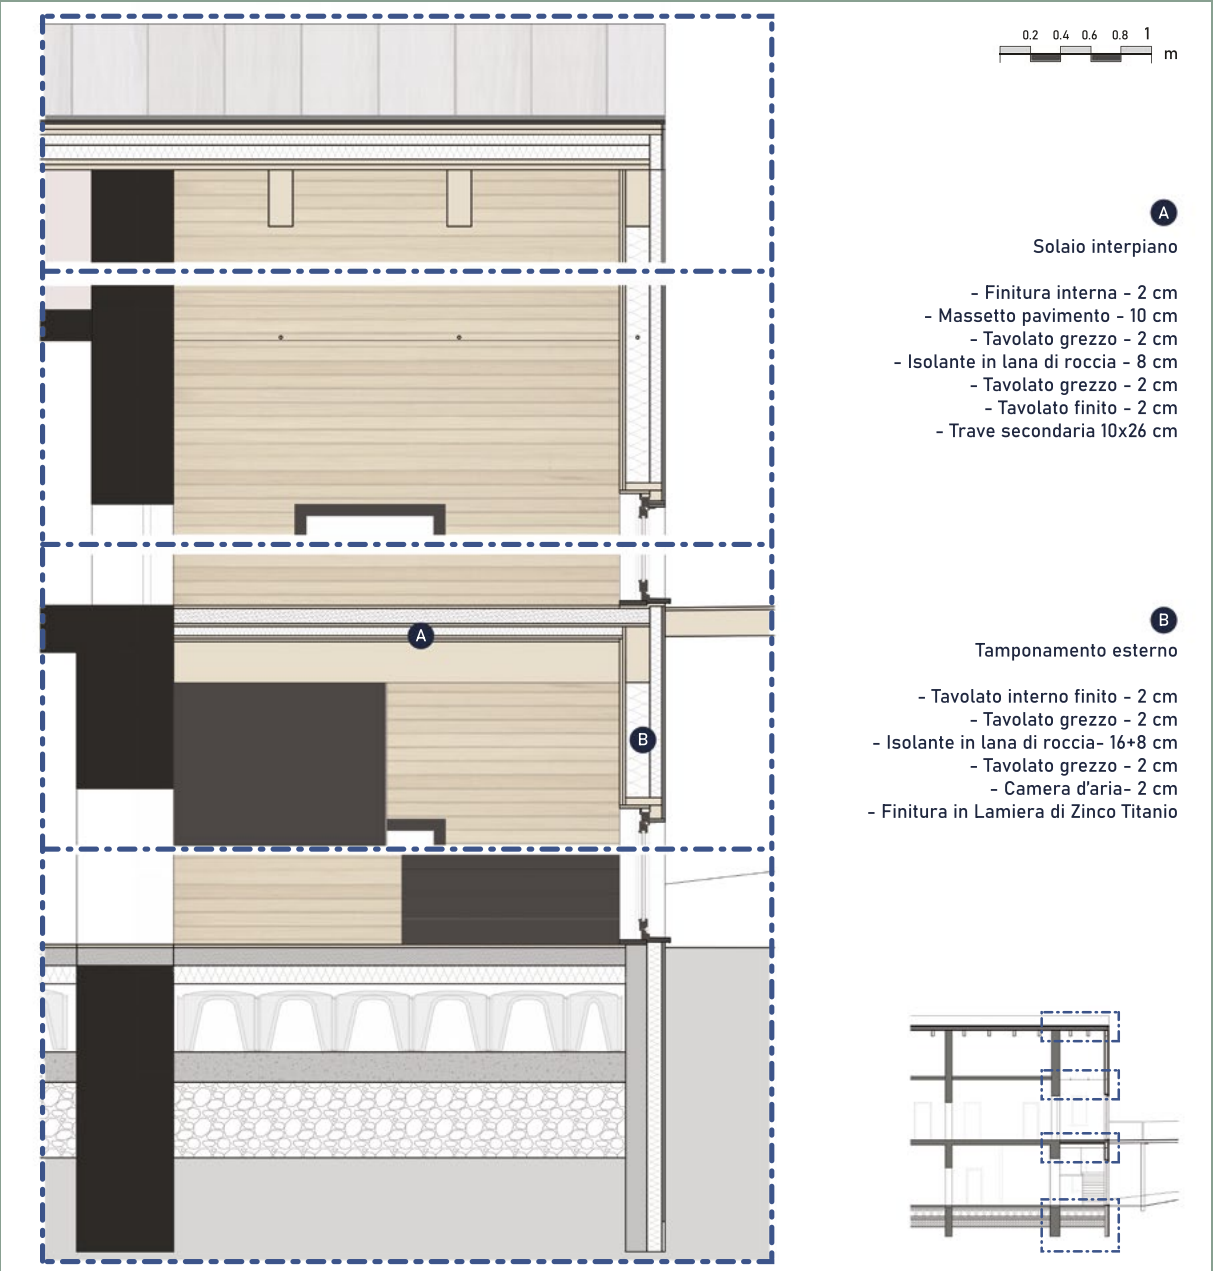

Sezione longitudinale del nuovo corpo scala



POLITECNICO DI TORINO

CORSO DI LAUREA MAGISTRALE  
IN ARCHITETTURA COSTRUZIONE CITTÀ

TESI DI LAUREA MAGISTRALE

Progettare per le aree interne montane

Recupero e trasformazione della Caserma Monte Fiore  
a Sambuco in Valle Stura

Relatore  
Prof. Antonio De Rossi

Candidato  
Francesco Bagnasco

Titolo allegato

Progetto - Edificio 17  
Servizi - Scala 1:100 - 3

Allegato numero

23