

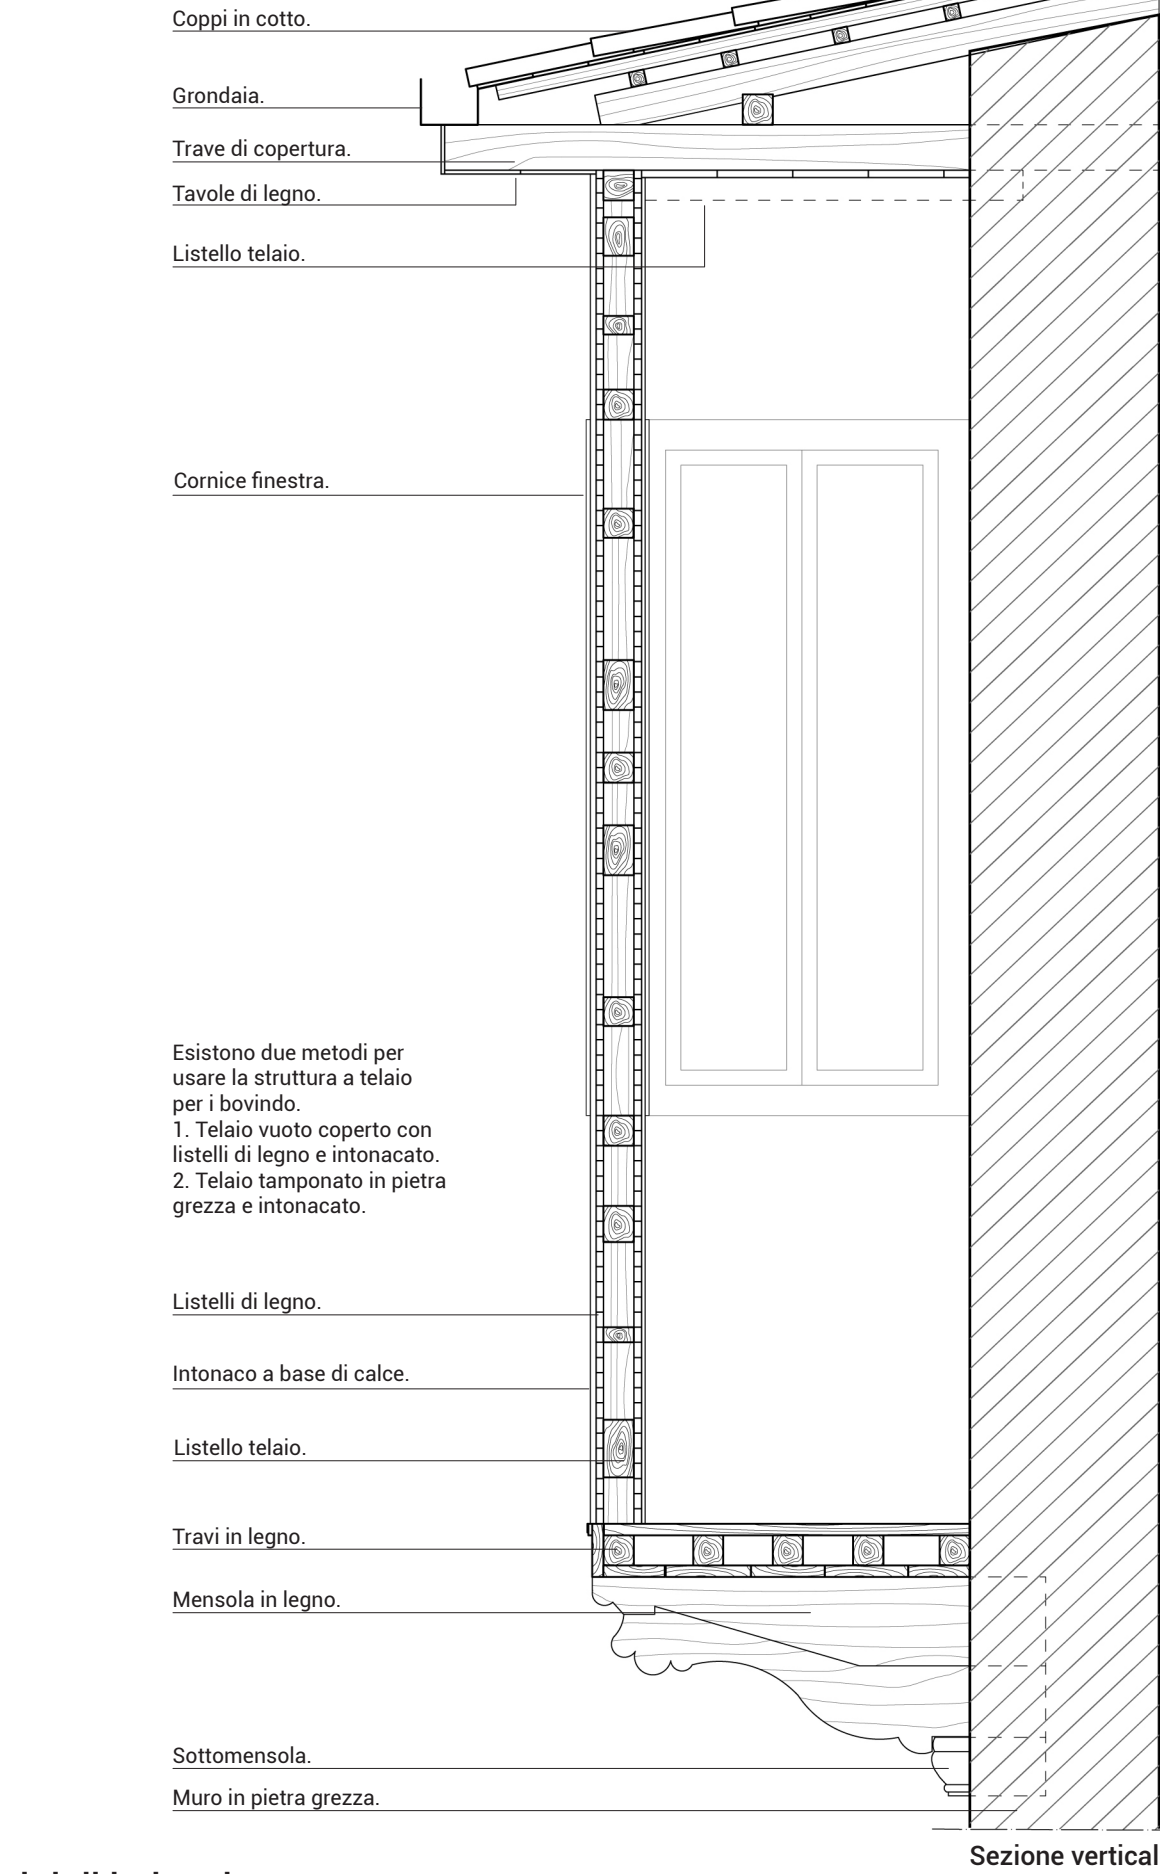
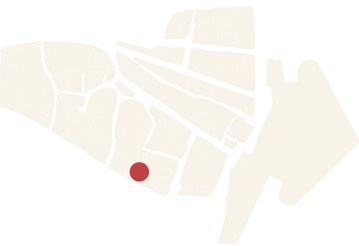
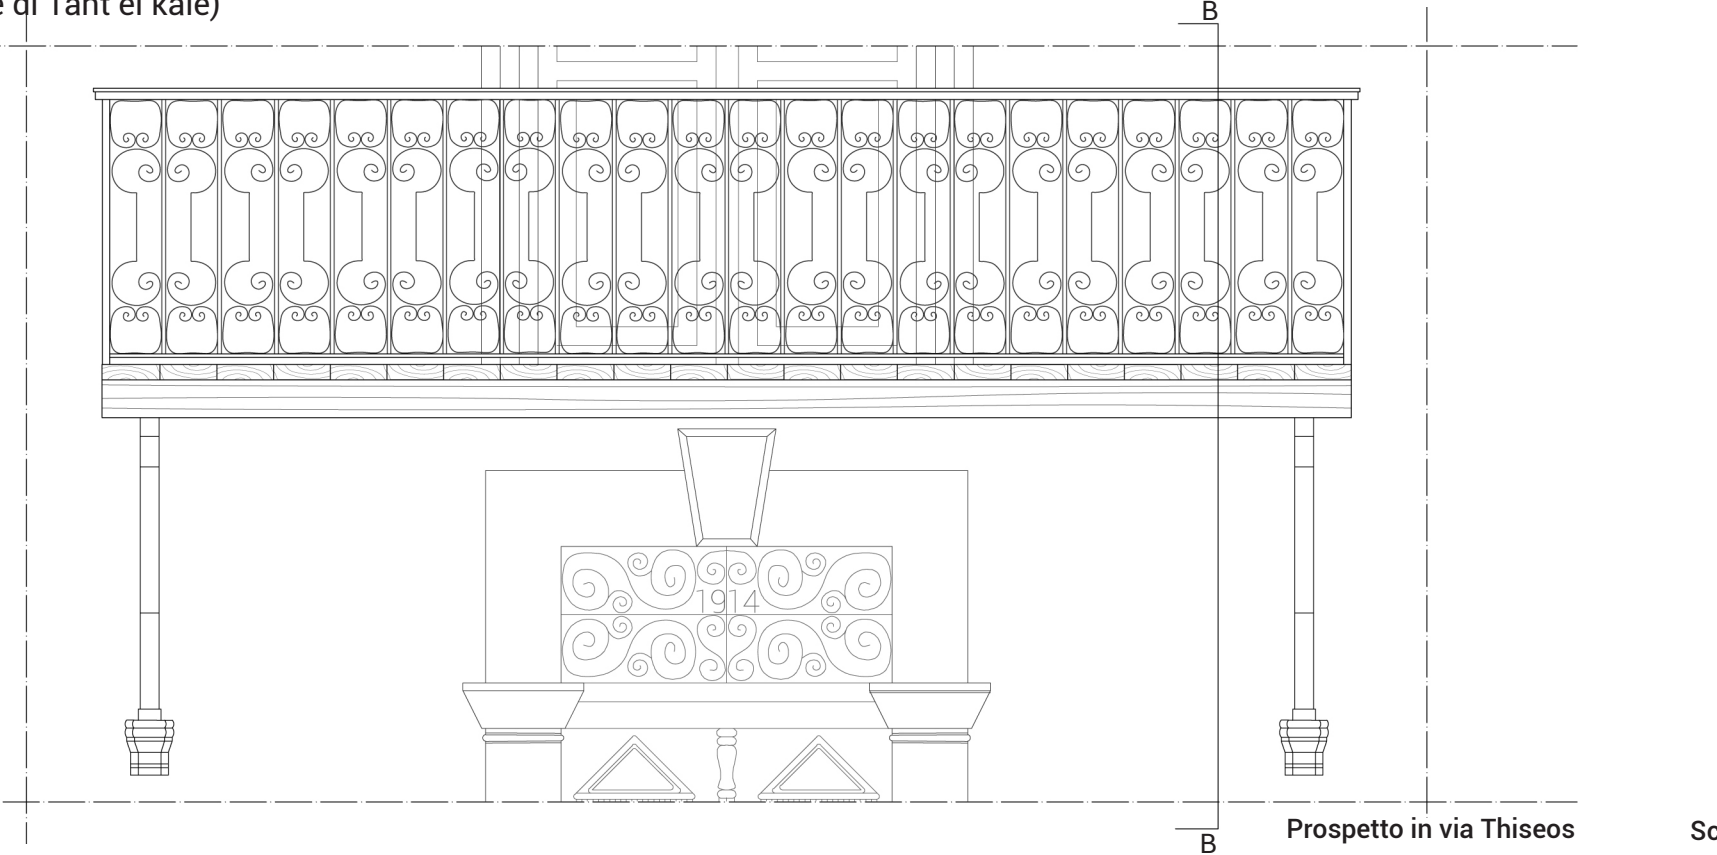


Saxnisi (bovindo)  
Bovindo in legno (quartiere di Arabahmet)

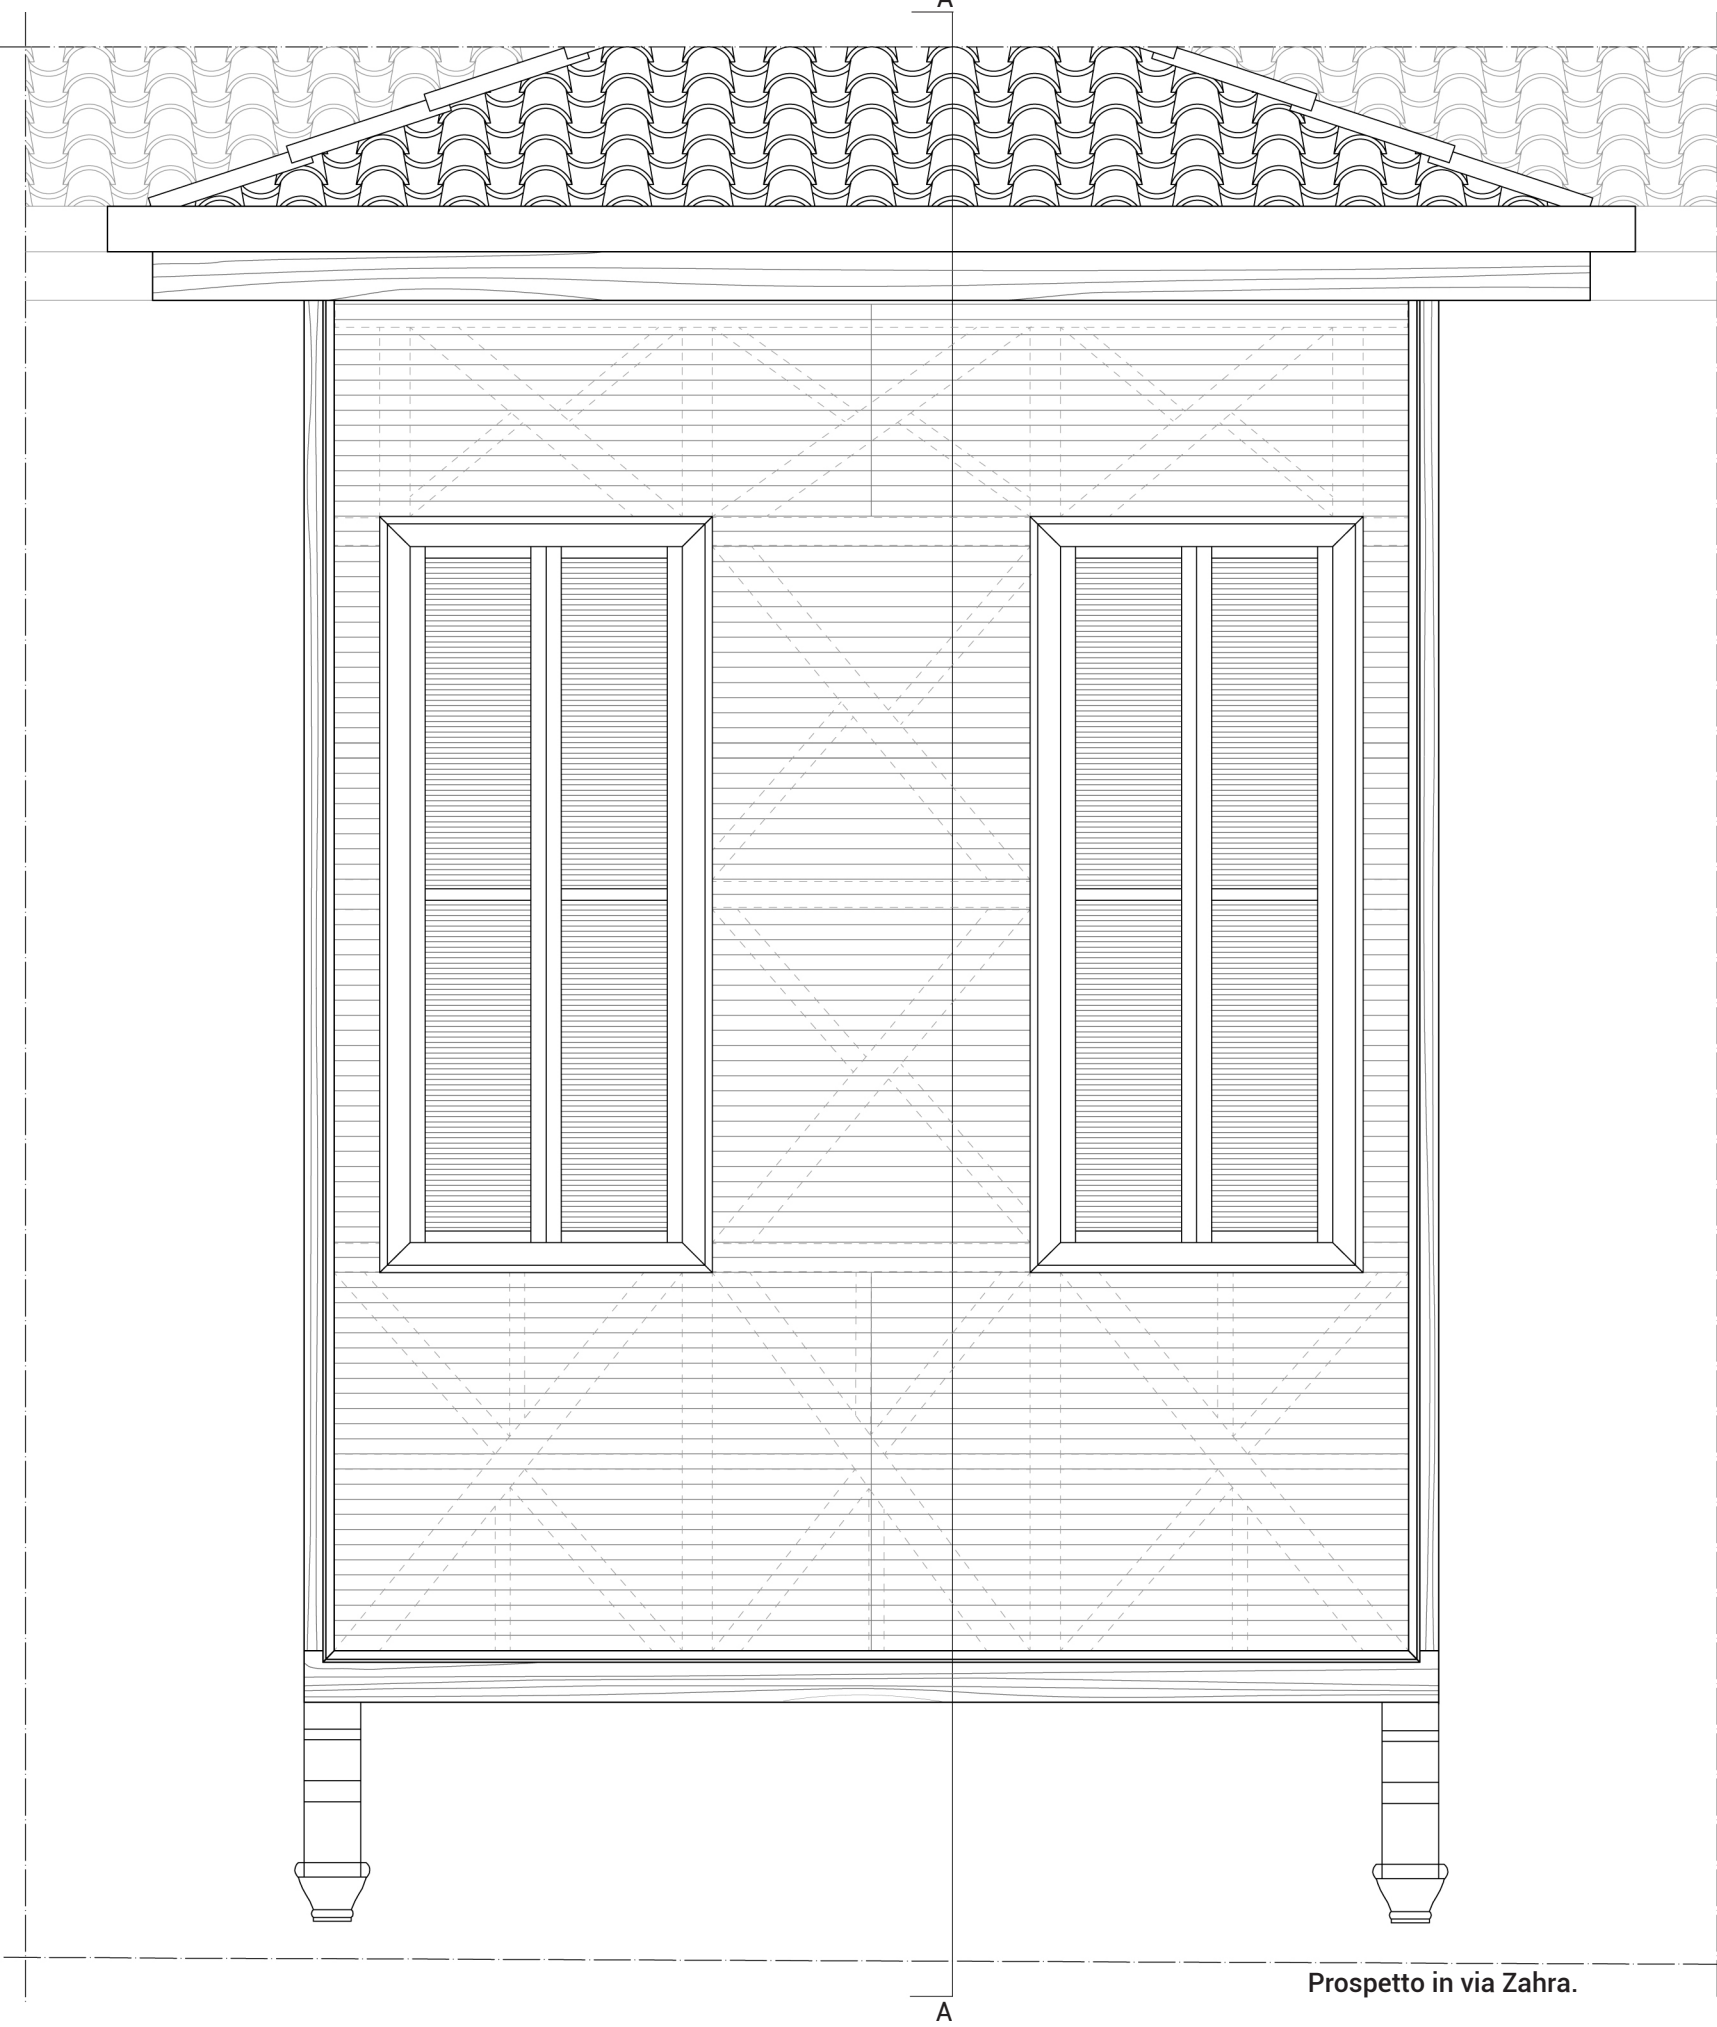

Tipi di balconi  
Balcone con mensola e ringhiera in ferro battuto e piano di calpestio in legno (quartiere di Taht el kale)

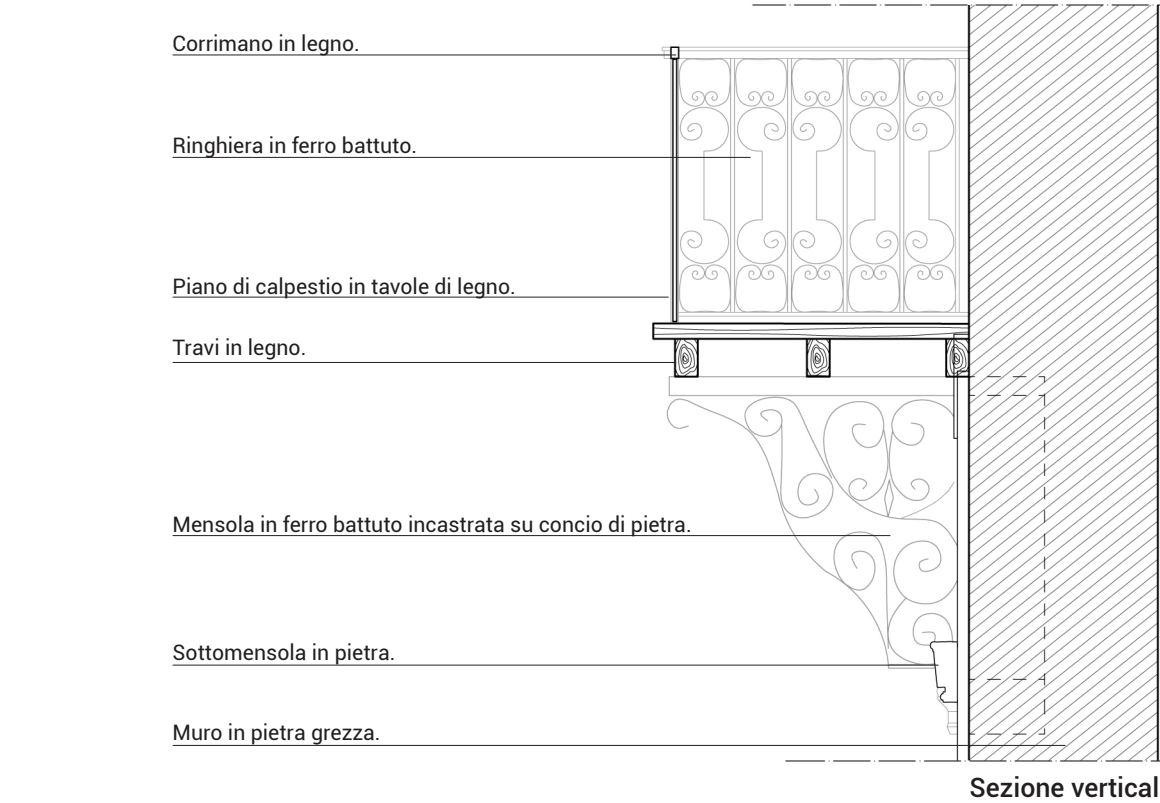

Tipi di piani di calpestio

In legno



1. A scatola con tavole di legno decorate.



2. A tavole di legno appoggiate su mensole.



3. A travi in legno appoggiate su mensole e pavimento in tavole di legno.

In pietra



4. A una lastra continua sorretta da due mensole.



5. A tre lastre sorrette da due mensole.



6. A due lastre sorrette da tre mensole.

QUARTIERI  
A- Arabahmet  
A.K - Ayios Kassianos  
C - Chrysaliniotissa  
T - Taht el Kale

