


Ricostruzione congetturale della struttura di una casa all’interno della città murata

La ricostruzione illustra i caratteri ricorrenti della tecnica costruttiva tradizionale di Nicosia, rappresentando nello stesso edificio soluzioni che si osservano anche non tutte insieme.

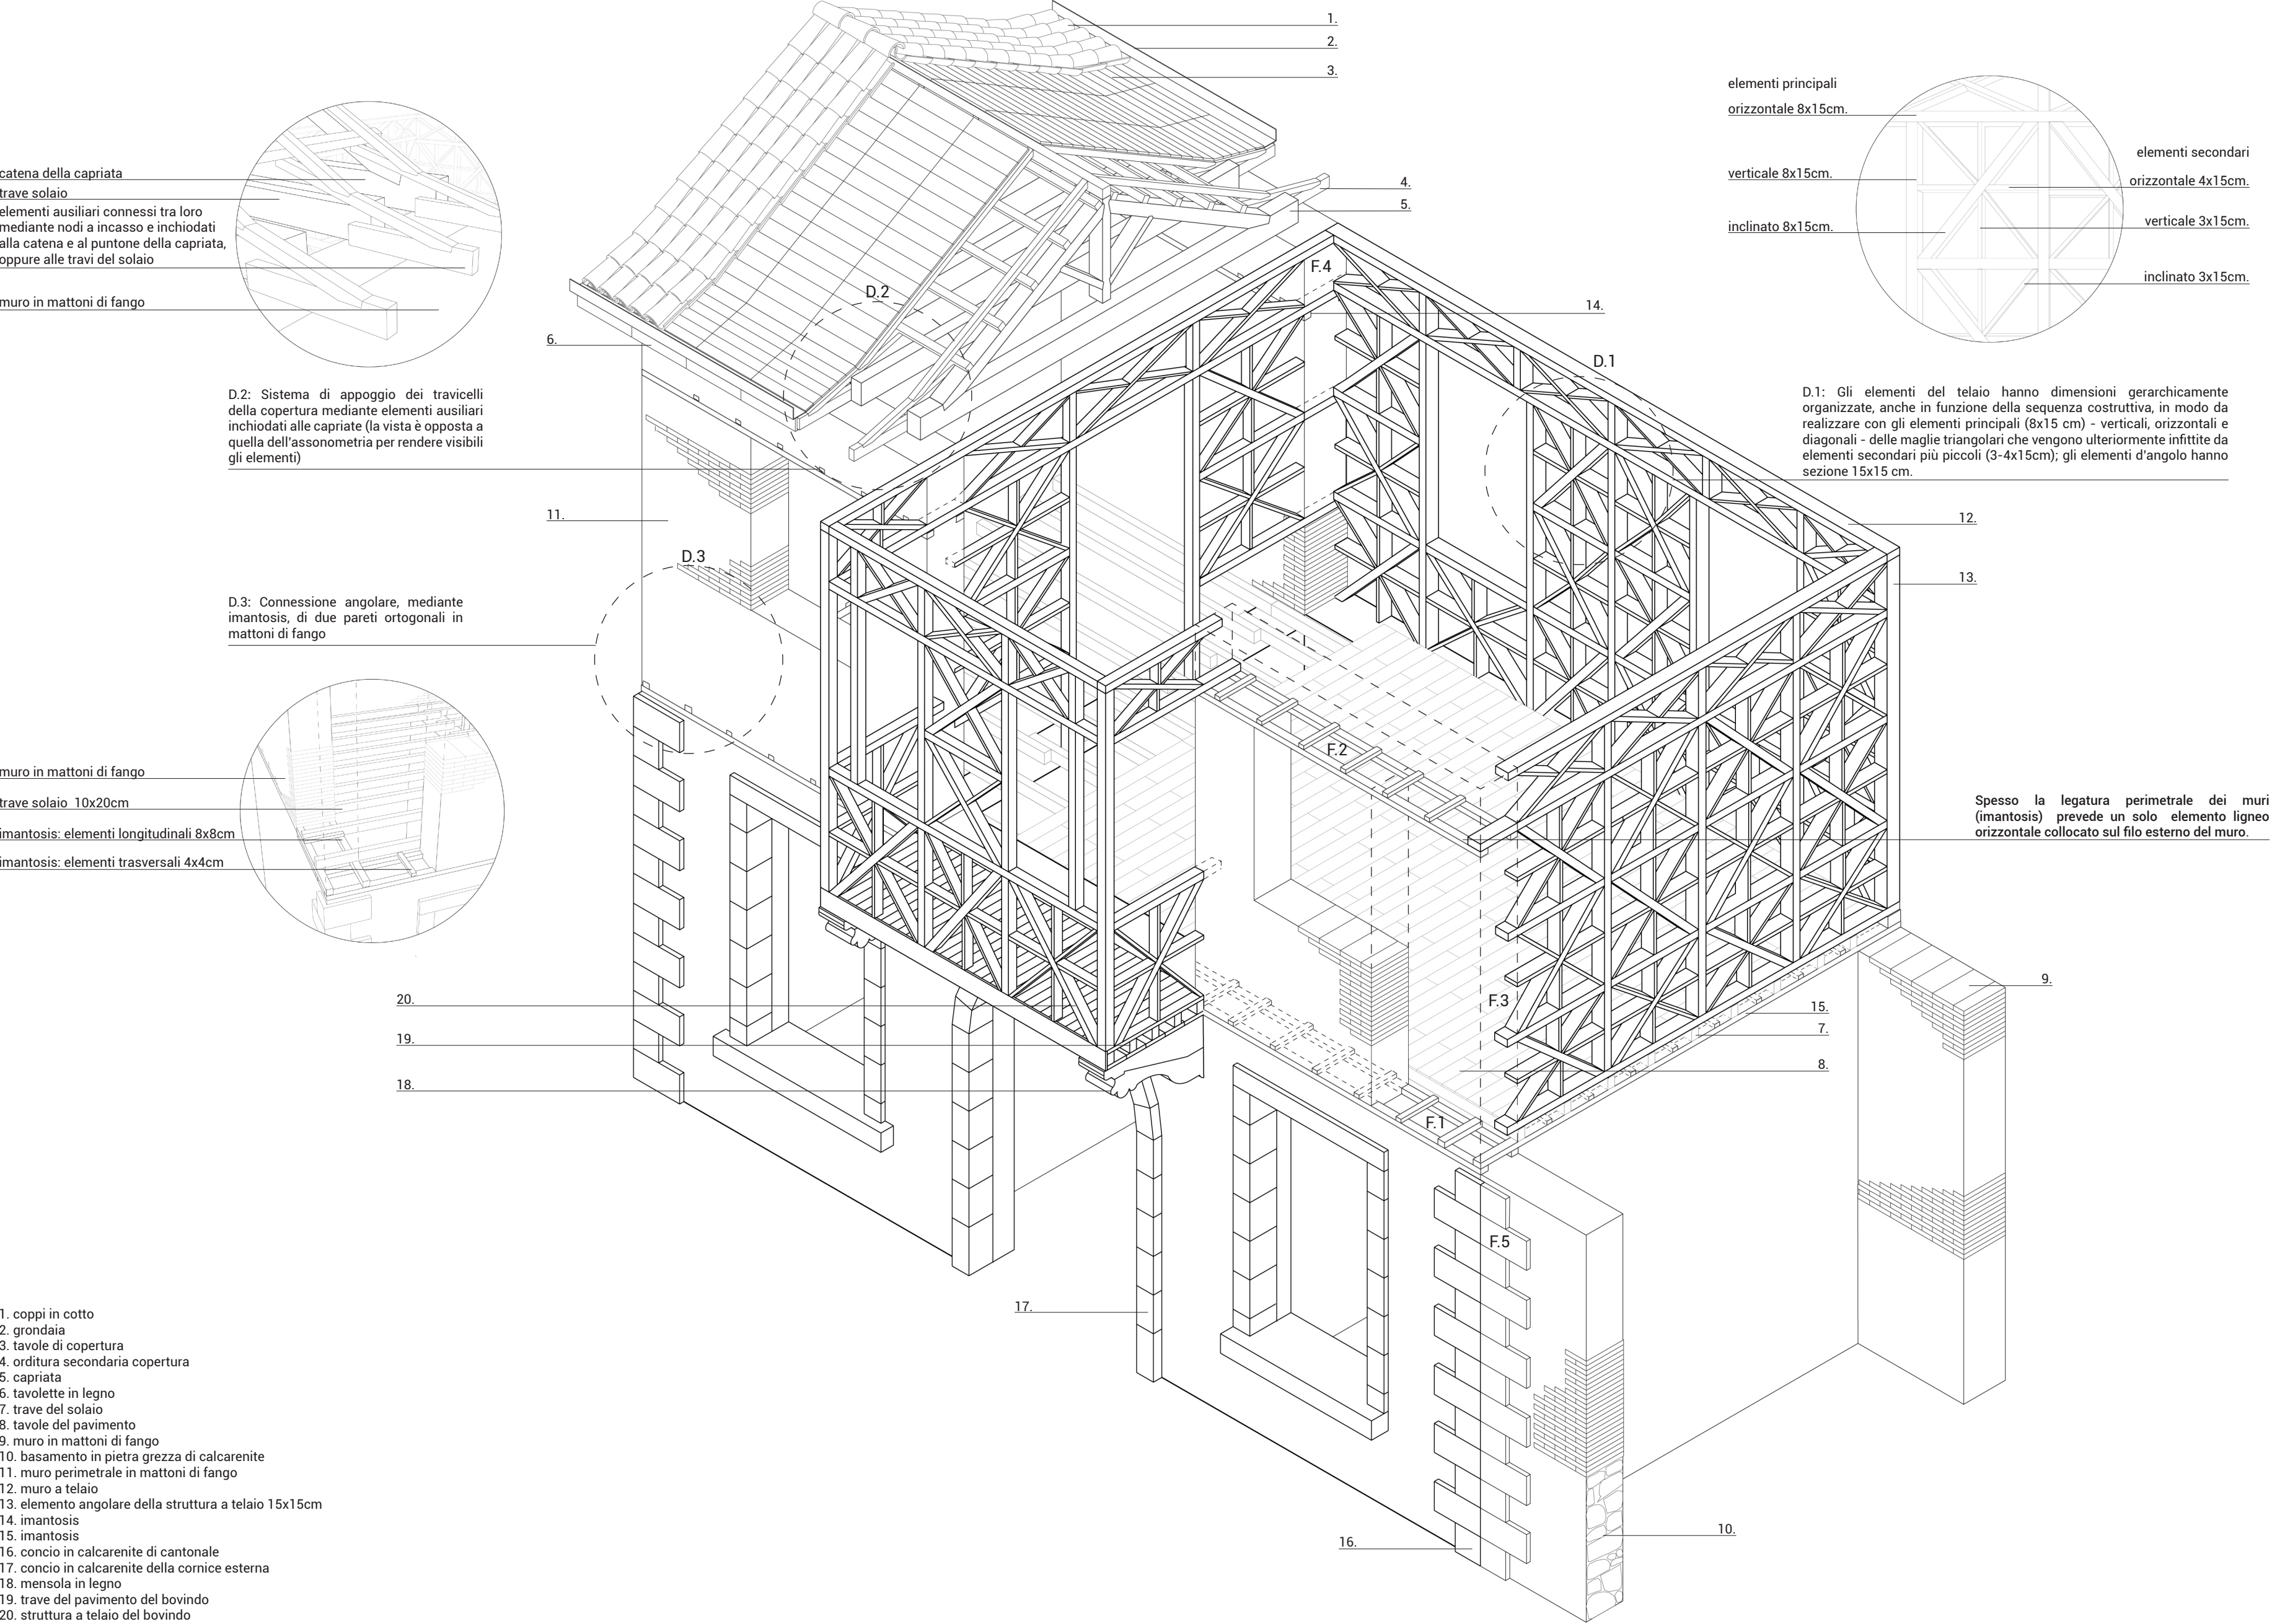

F.1 Imantosis alla quota della cimasa (o dell'interpiano).




F.2 Imantosis alla quota degli architravi delle aperture.



F.3 Muro a telaio esterno connesso al muro della facciata principale in pietra.



F.4 Muro a telaio interno connesso ai muri in mattoni di fango perimetrali e collegato con la tecnica dell'imantosis all'altezza dell'apertura.

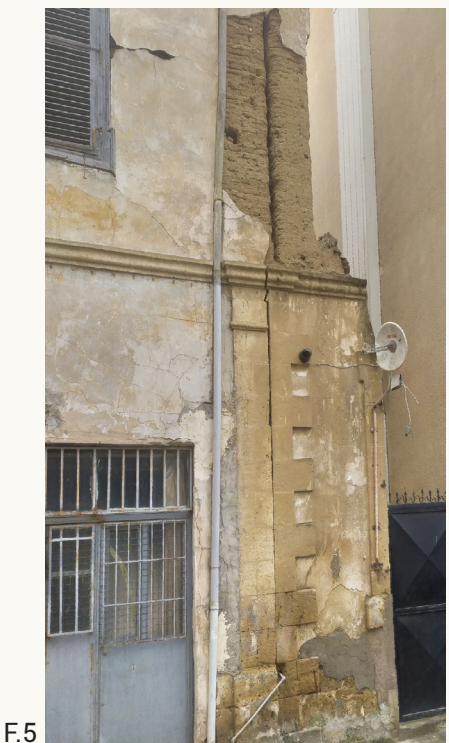

F.5 Cantonalì di due edifici adiacenti.

