

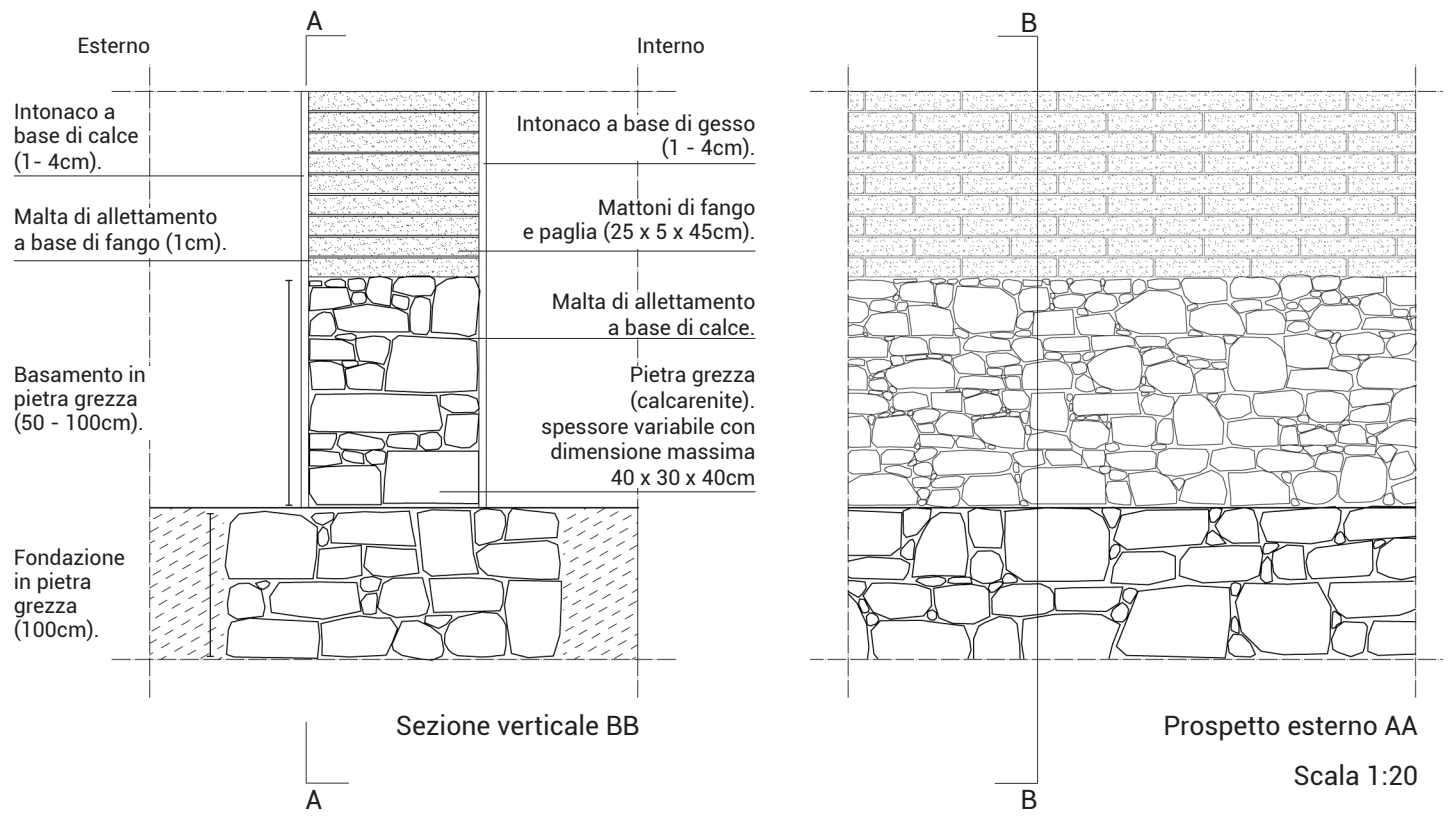


Tipologie murarie


A1 - muratura in mattoni di fango e paglia

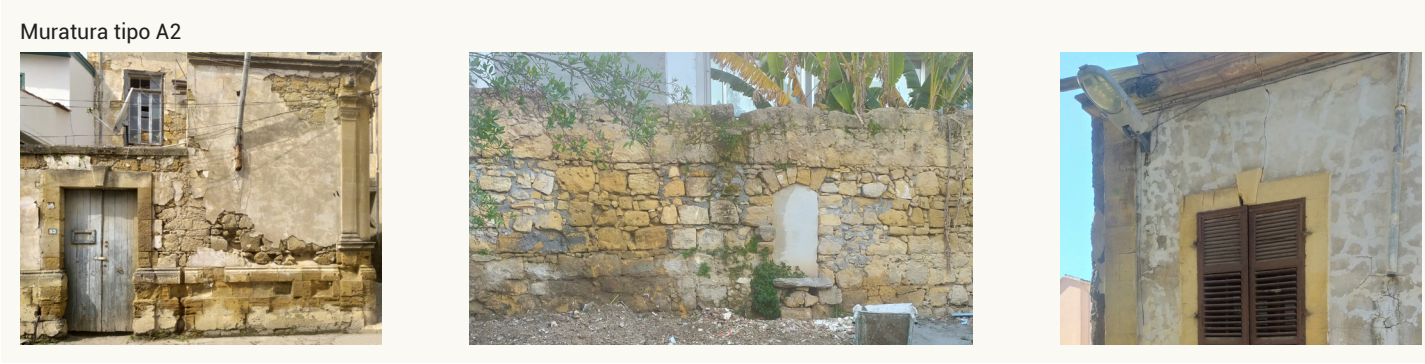


A2 - muratura in pietra grezza (calcarenite)

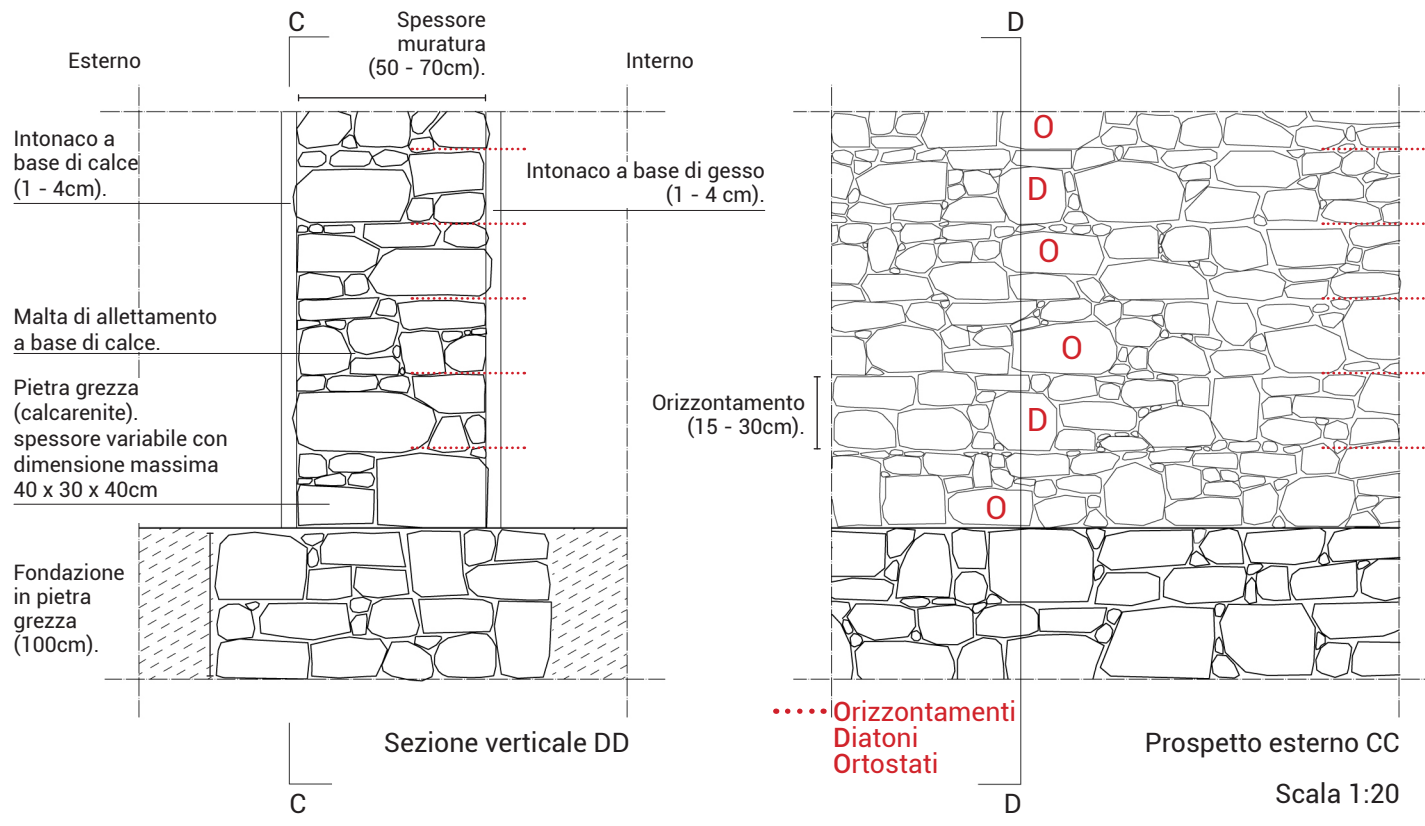

A3 - muratura rivestita in pietra concia

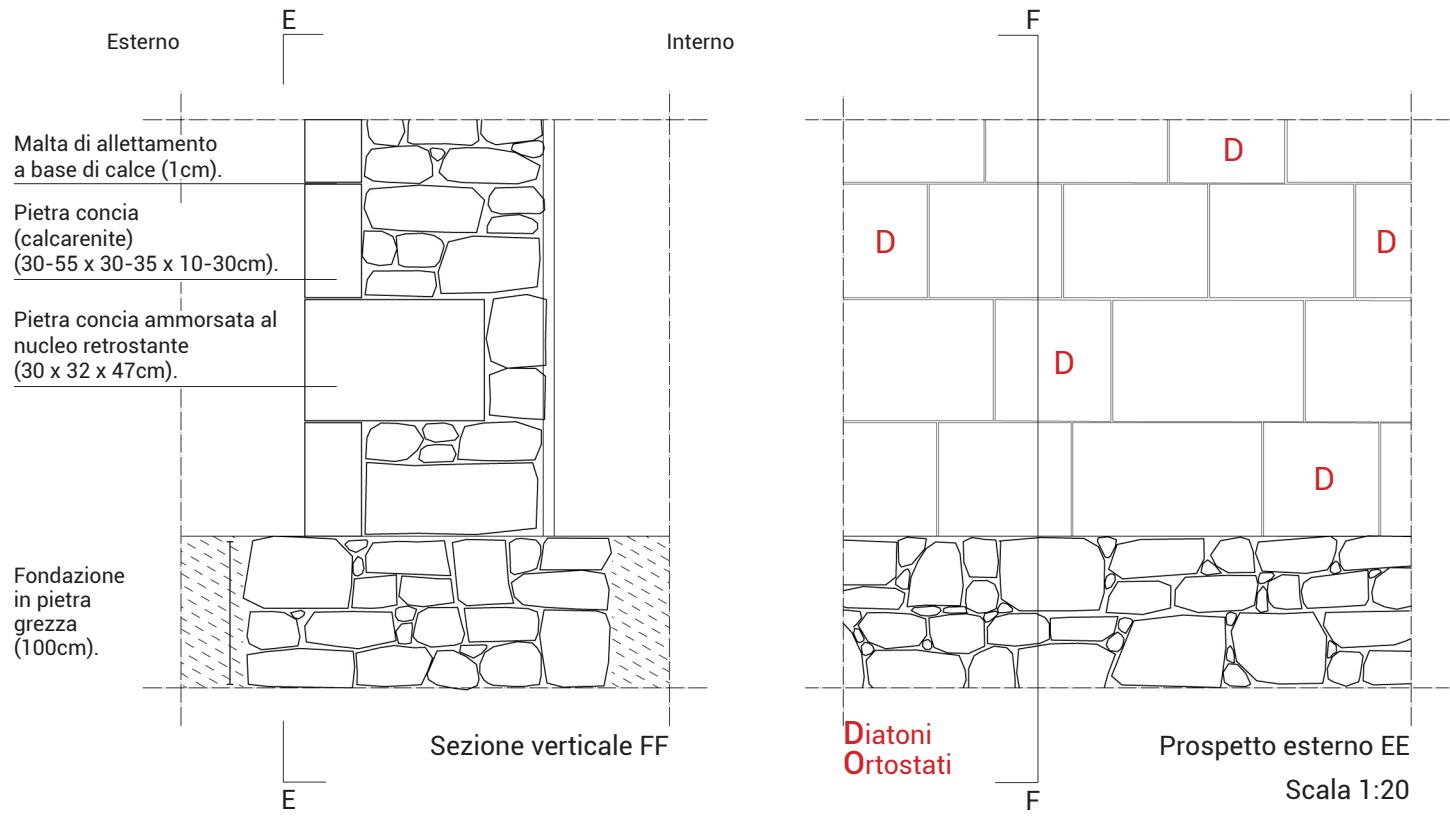


A4 - muratura intelaiata in legno e tamponata in pietra grezza

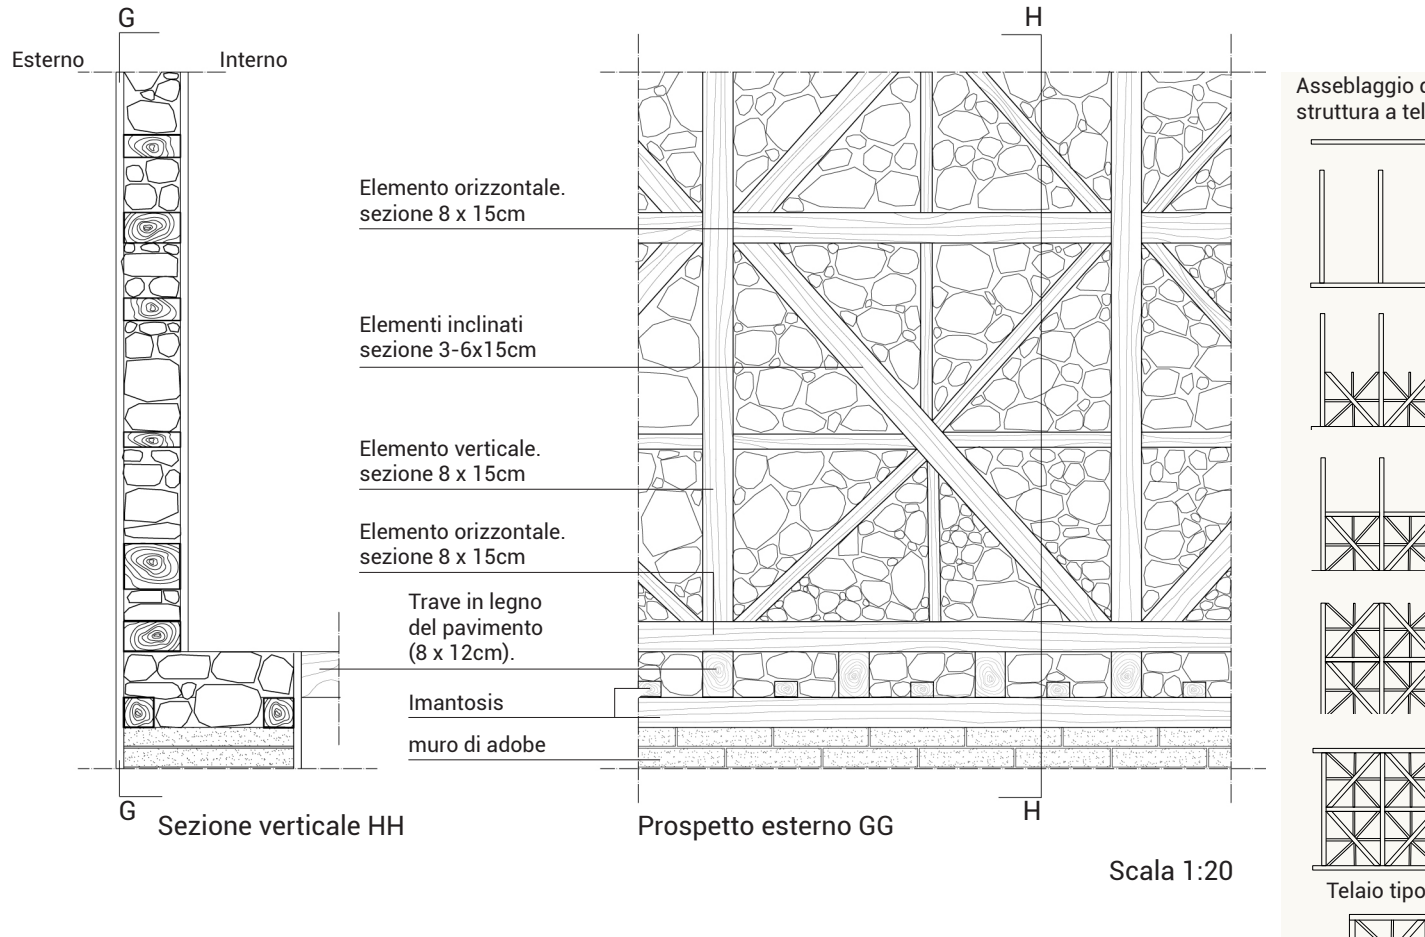


Sistemi di connessione


Imantosis

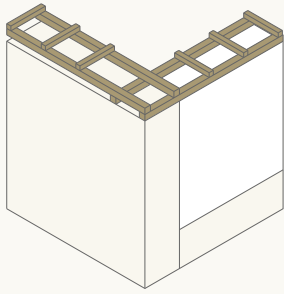


Cantonali

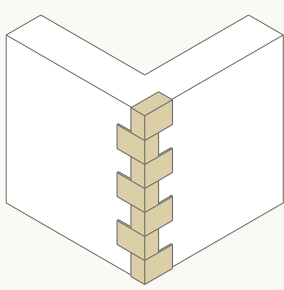


Cantonale semplice, muro A1/2

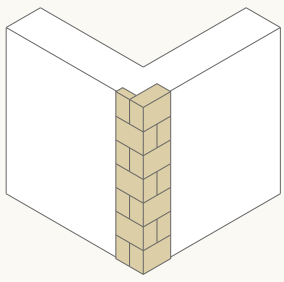


Cantonale a lesena, muro A1/2

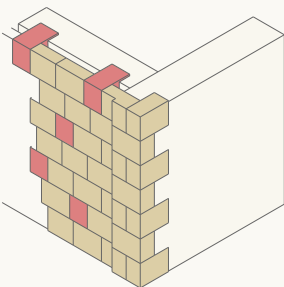

Rivestimento a un lato, muro A3

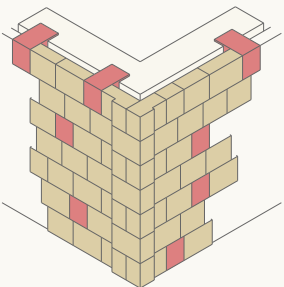




Rivestimento a due lati perpendicolari, muro A3

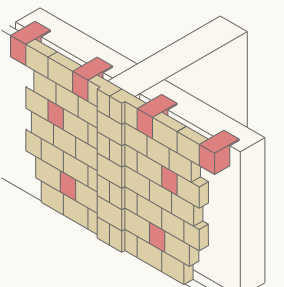

Rivestimento a due lati complanari, muro A3

- A1-muratura in mattoni di fango e paglia
- A2-muratura in pietra grezza
- A3-paramento in pietra concia
- conci di ammorsatura

Assemblaggi strutturali

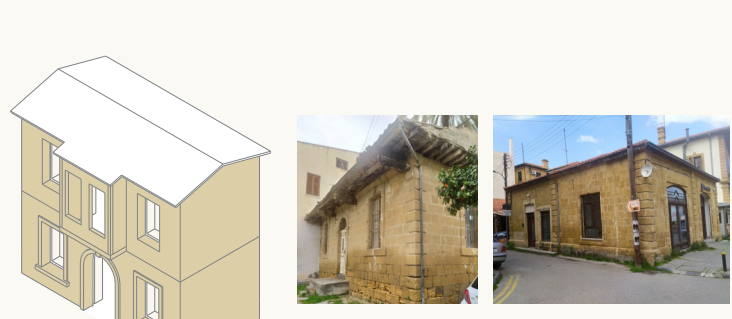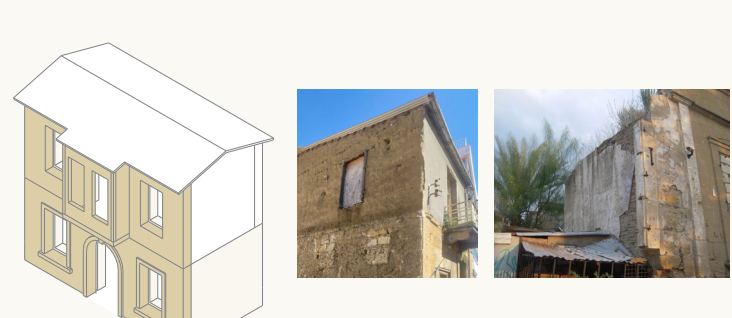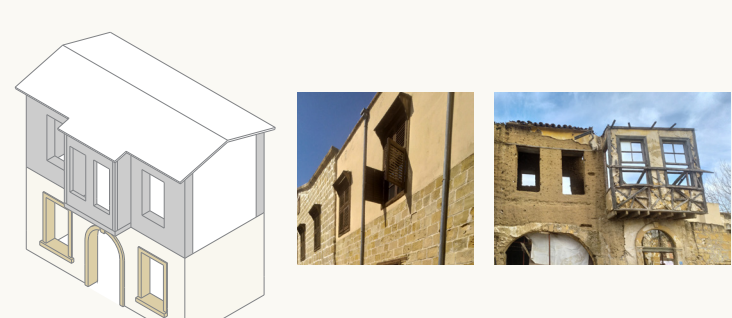

- A1
- A2
- A3
- A4

