


Via Alfieri

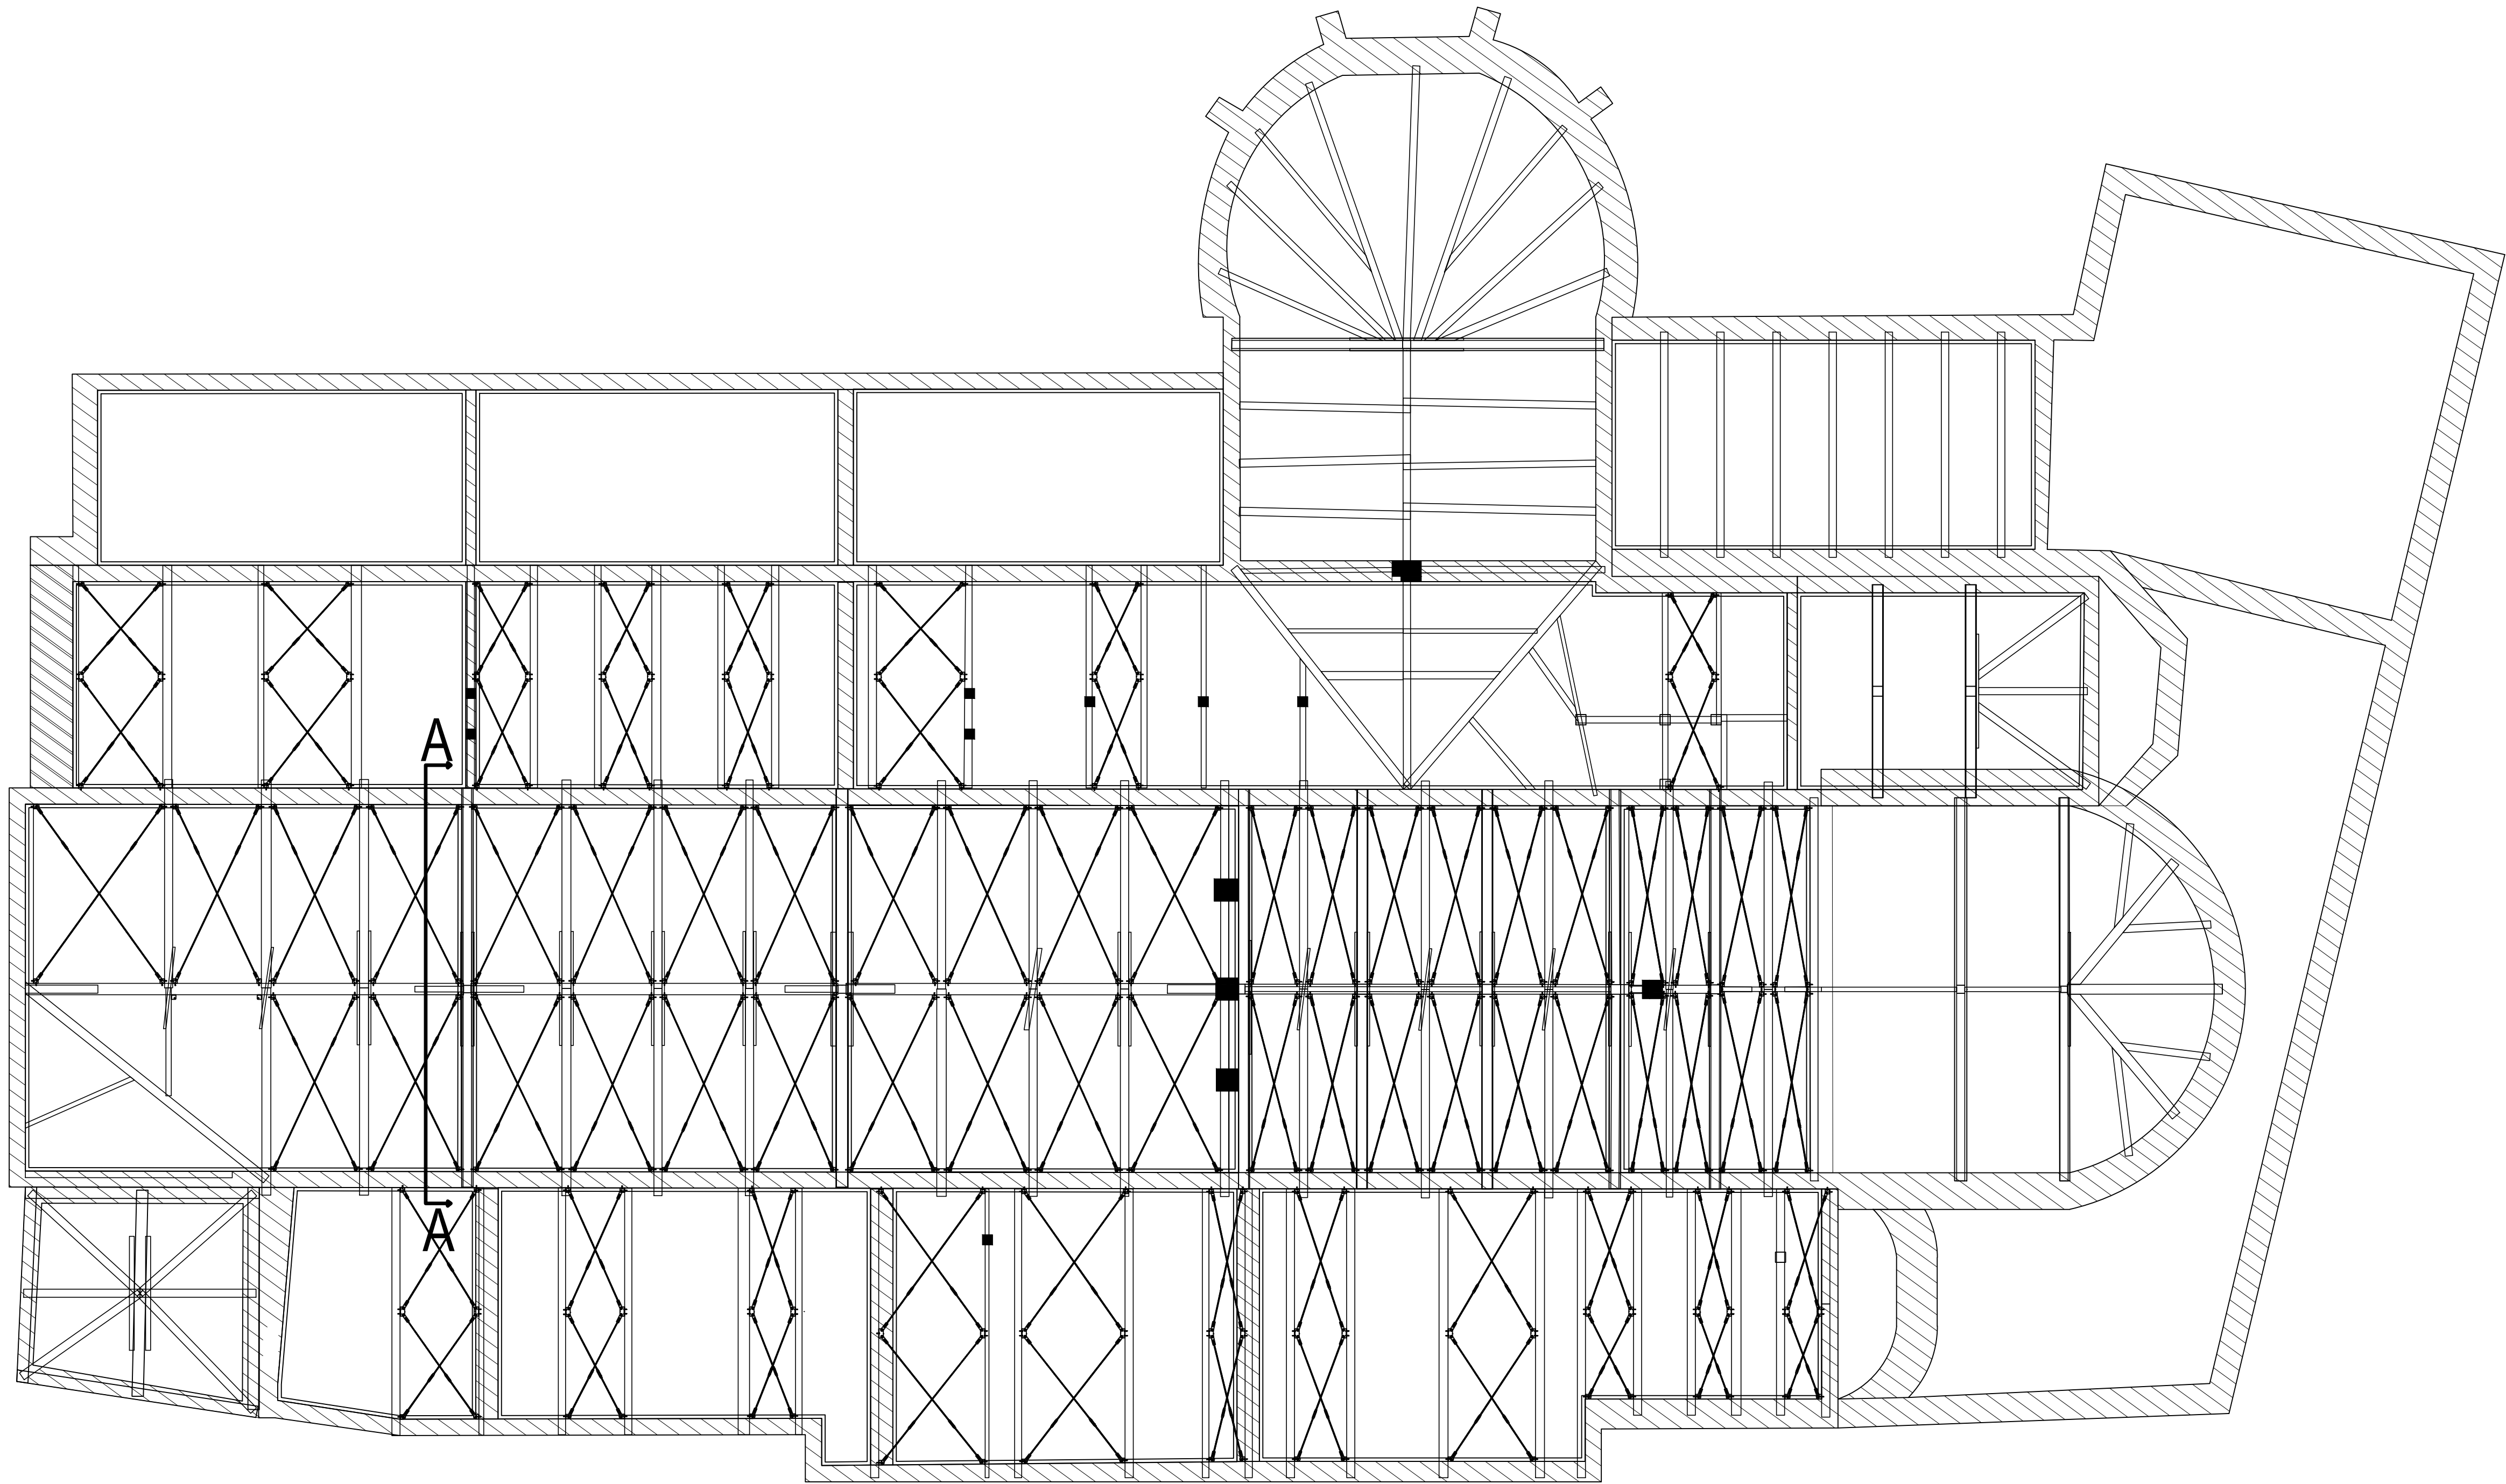

Via Alfieri

Via Principessa Maria Clotilde

Politecnico di Torino
Corso di Laurea Magistrale in Ingegneria Civile
Studente: Andrea Cannizzaro Tavola T10 Scala 1:100
Chiesa di Santa Maria della Scala in Moncalieri
Interventi di miglioramento della copertura: tecnologia n. 1