



Tav. 6

Sezione D-D

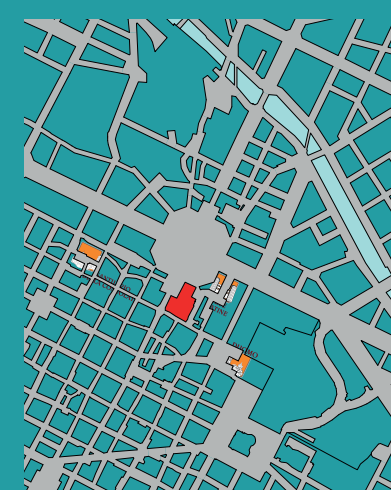

Keyplan

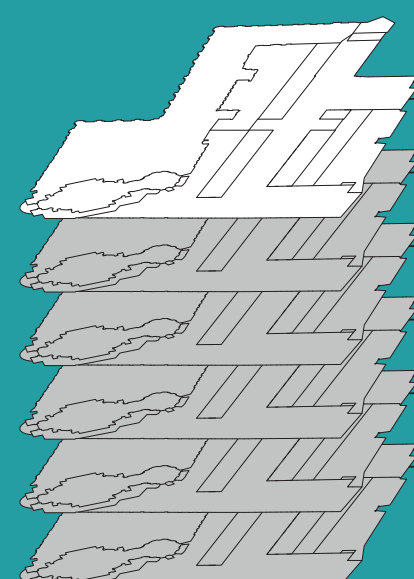

Pianta sottotetto

Isolato Santa Croce

Scala 1:500



Palazzo dei Cavalieri

Scala 1:200


**Il Palazzo dei Cavalieri
nell'isolato Santa Croce**
Proposta per una nuova
rinascita funzionale.

Politecnico di Torino

A.A. 2017/2017

Laurea Magistrale in
Architettura per il Restauro e la
Valorizzazione del Patrimonio

Relatrice: Annalisa Dameri
Corelatrici: Silvia Gron
Cristina Coscia
Candidata: Marianna Sanasi

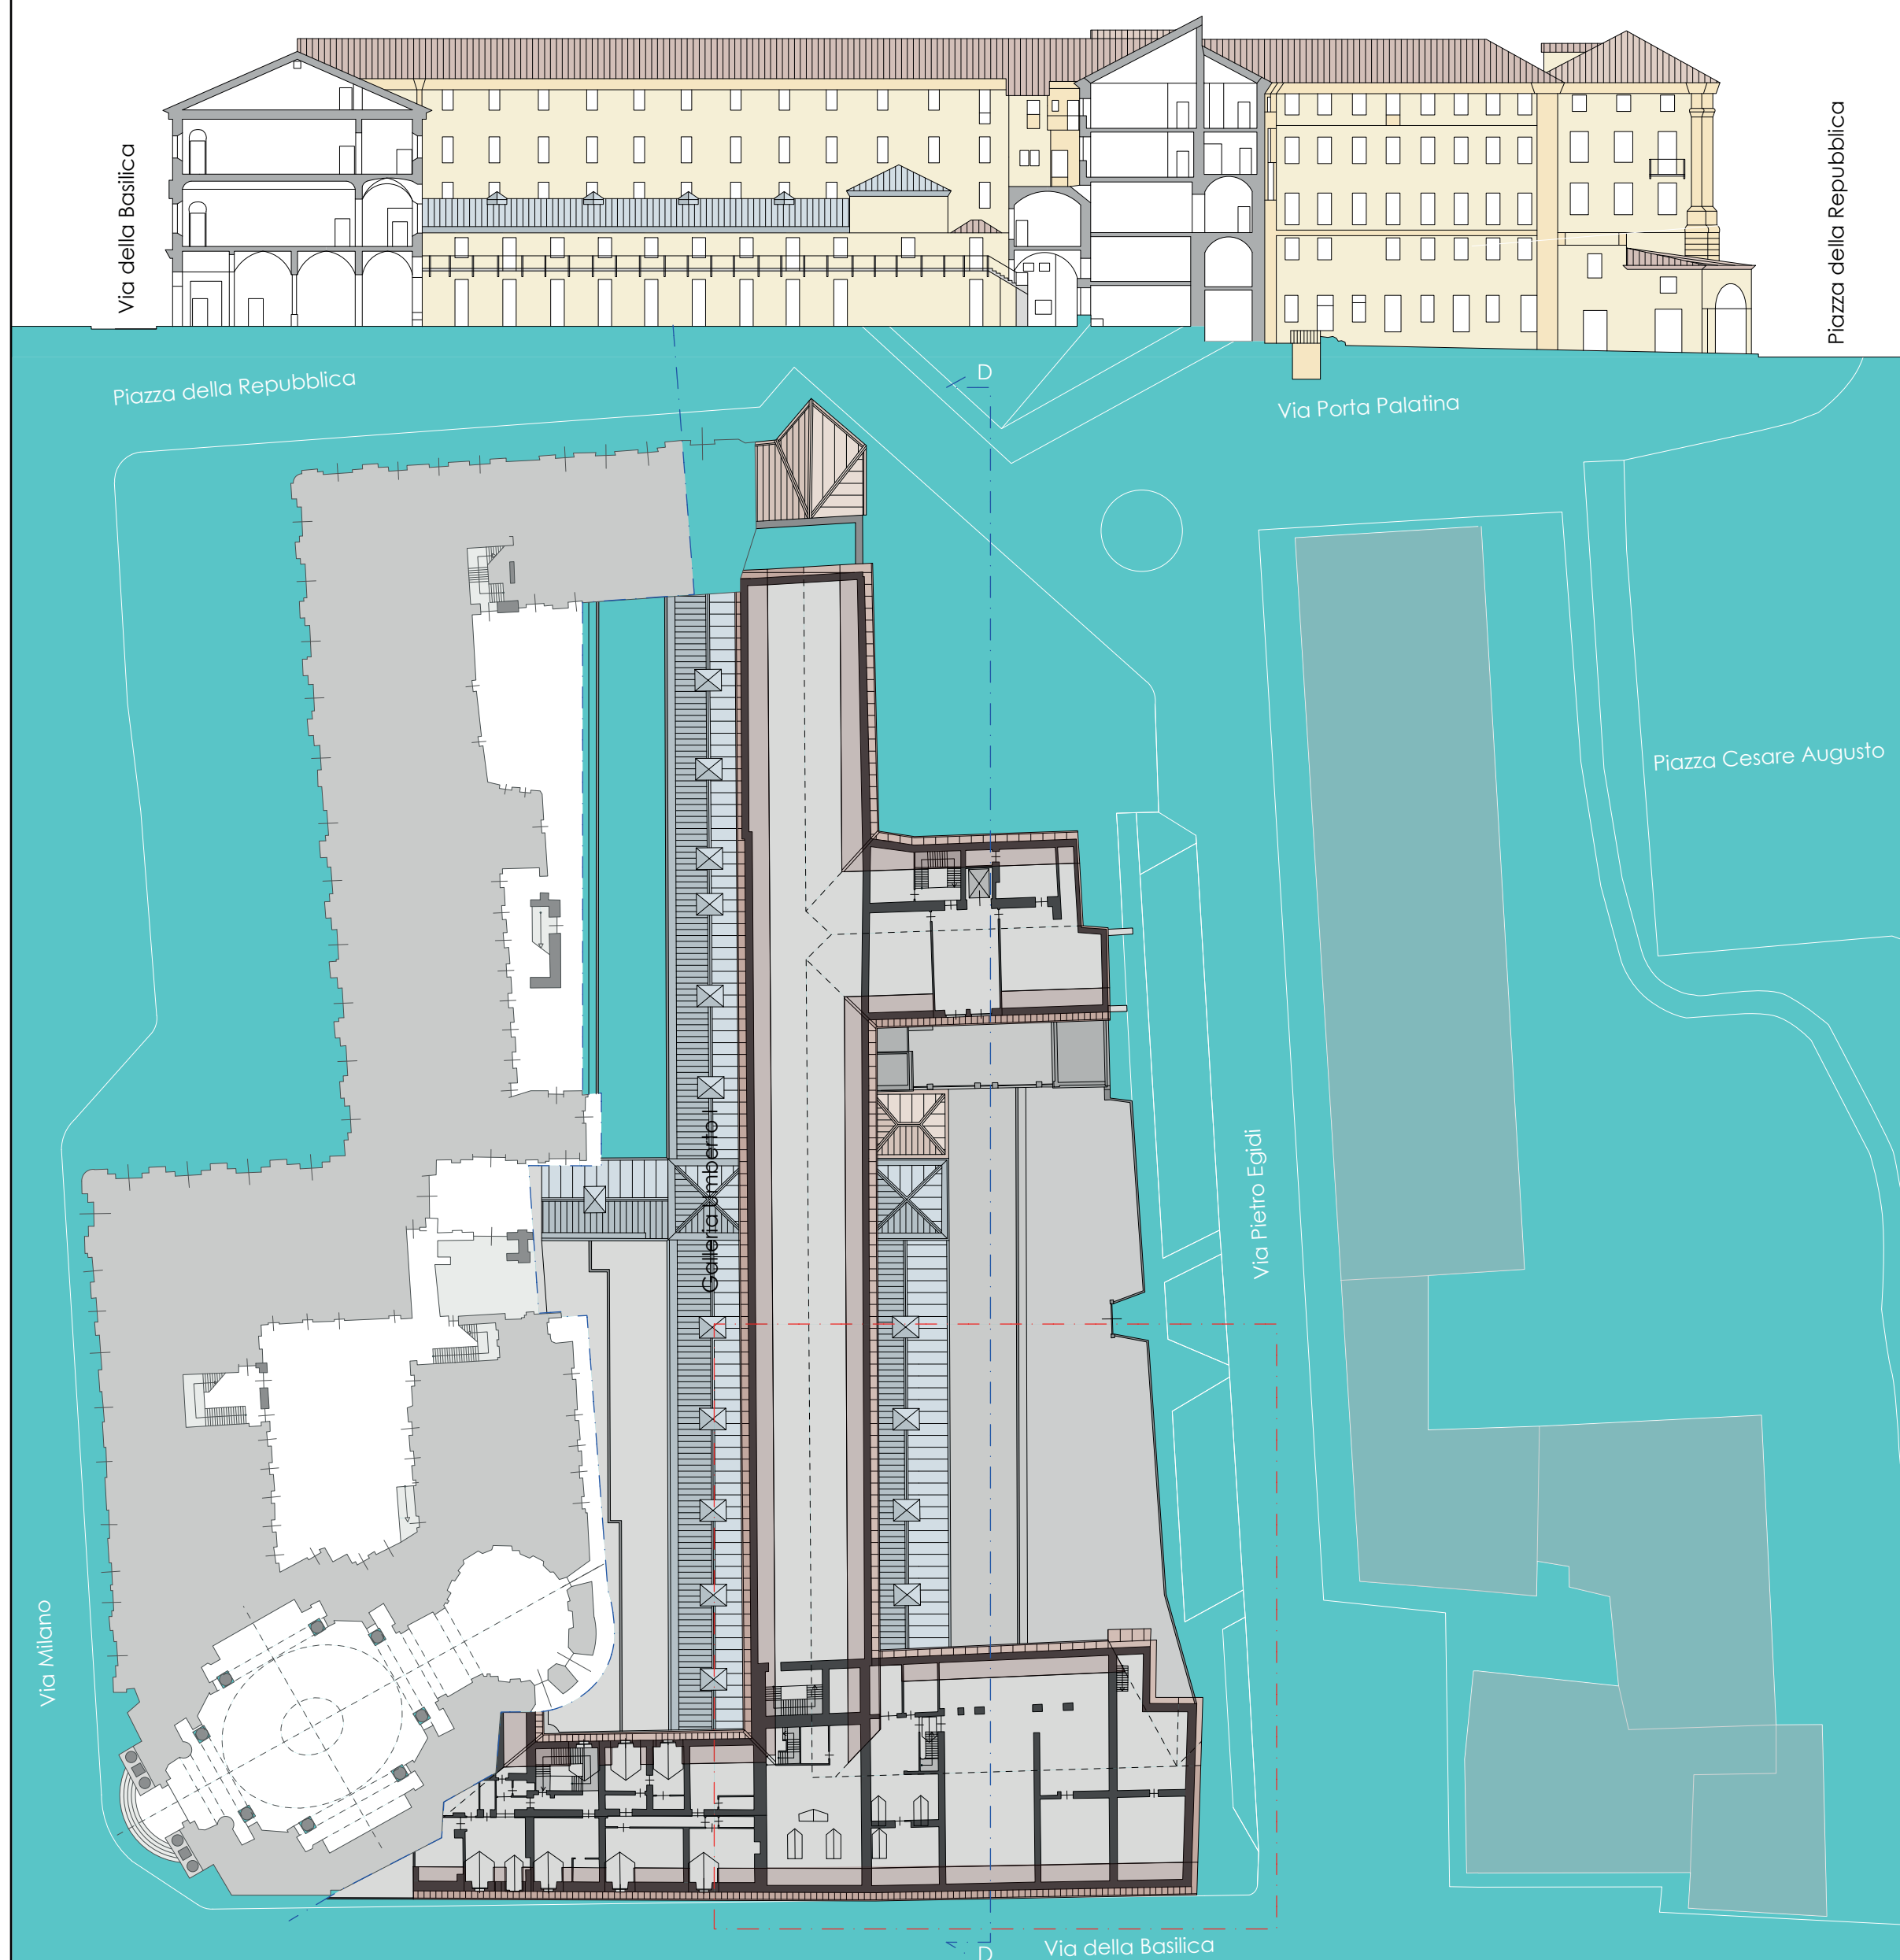

Scala per il sottotetto



Facciata verso il cortile interno del Palazzo
dei Cavalieri

In questa immagine è possibile vedere
l'abbassamento del tetto dovuto al cedimento
di una delle travi che sostengono la copertura.

Per il sottotetto non sono state ipotizzate funzioni
specifiche. Nella porzione più illuminata dalla
presenza di abbaini si è immaginato un utilizzo
come spazio comune, mentre nella porzione senza
aperture si è pensata la sola destinazione d'uso
come deposito.