




DEMOLIZIONI E RIMOZIONI PIANO TERRA

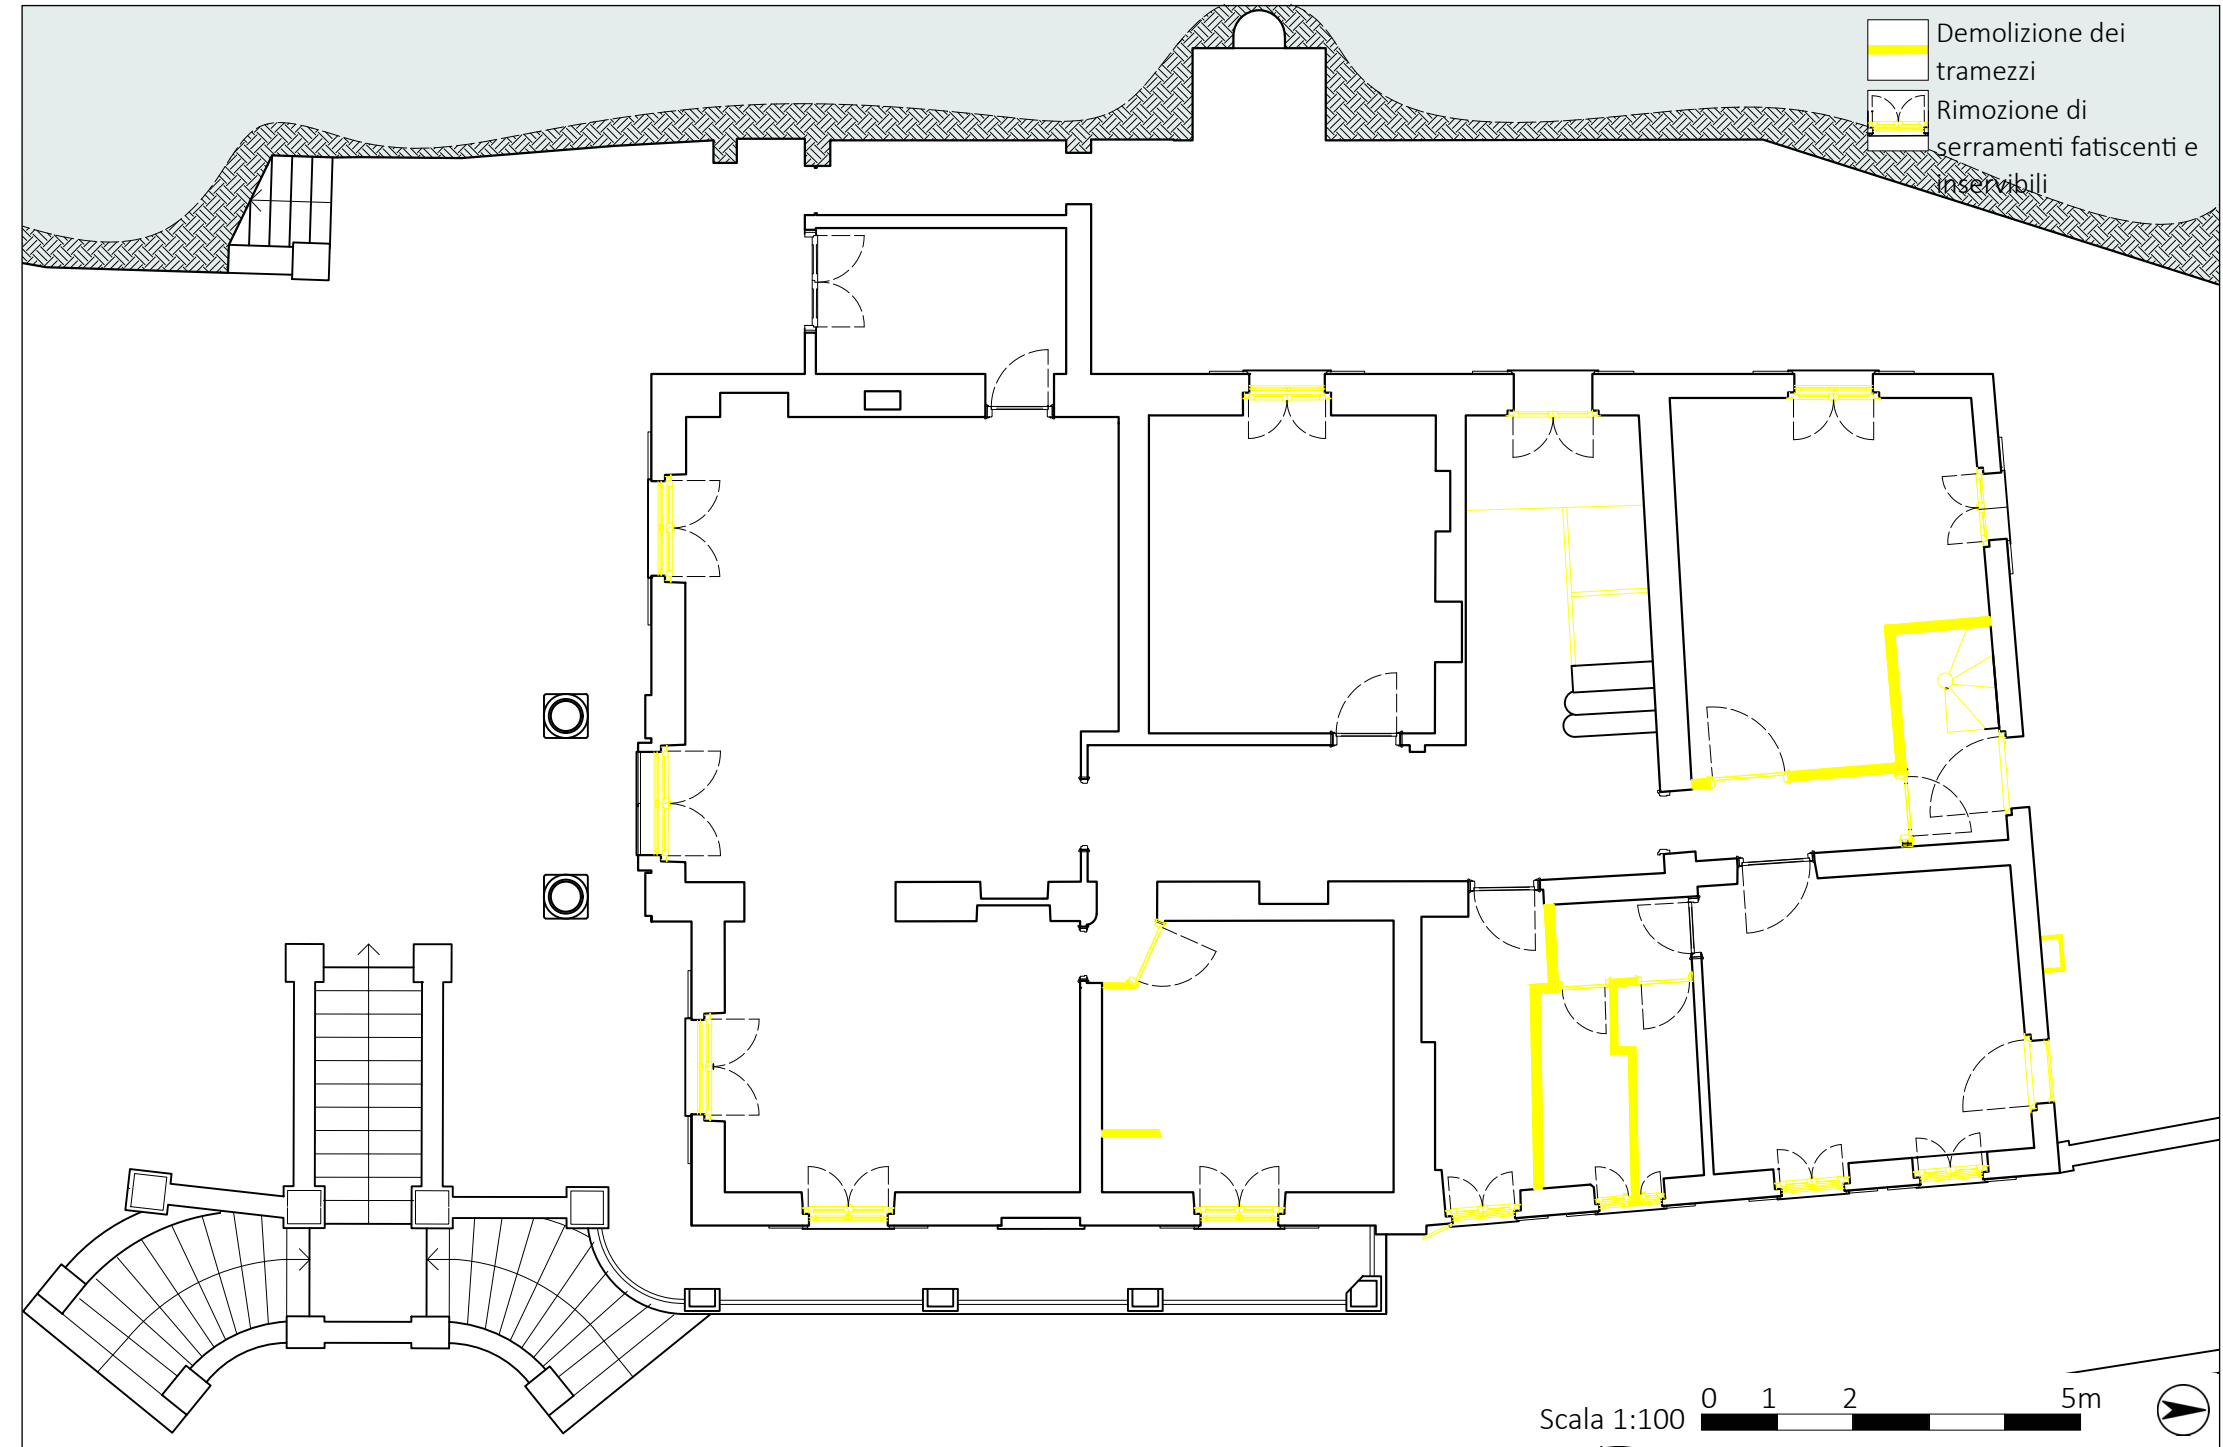

NUOVE COSTRUZIONI PIANO TERRA

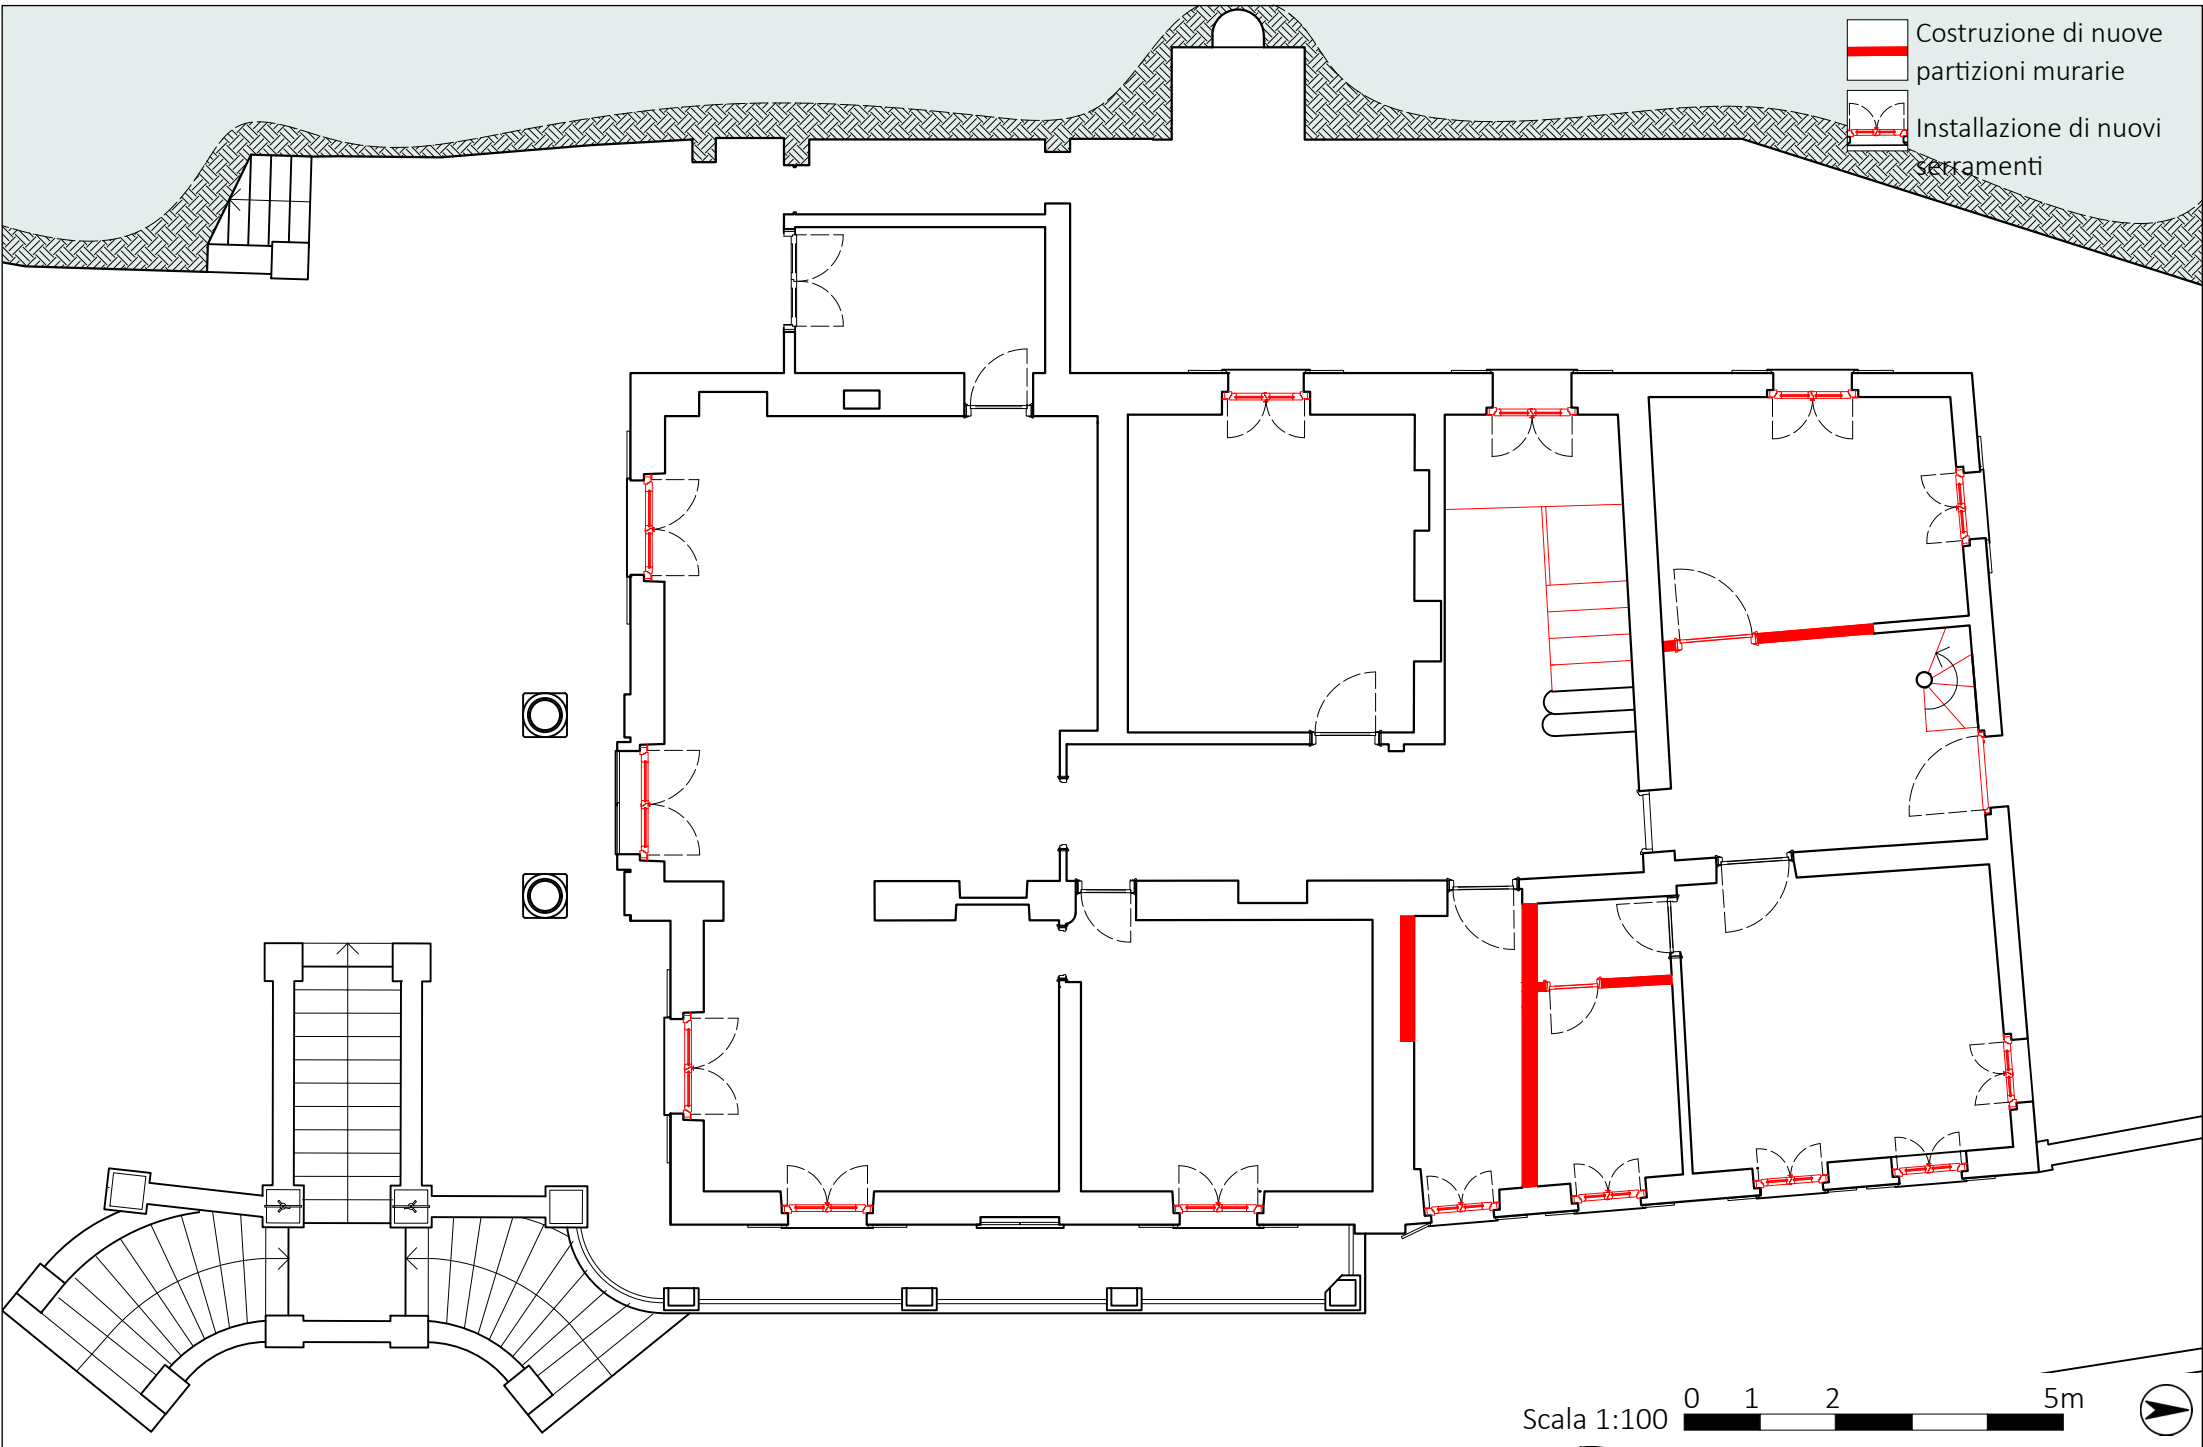

DEMOLIZIONI E RIMOZIONI PIANO PRIMO

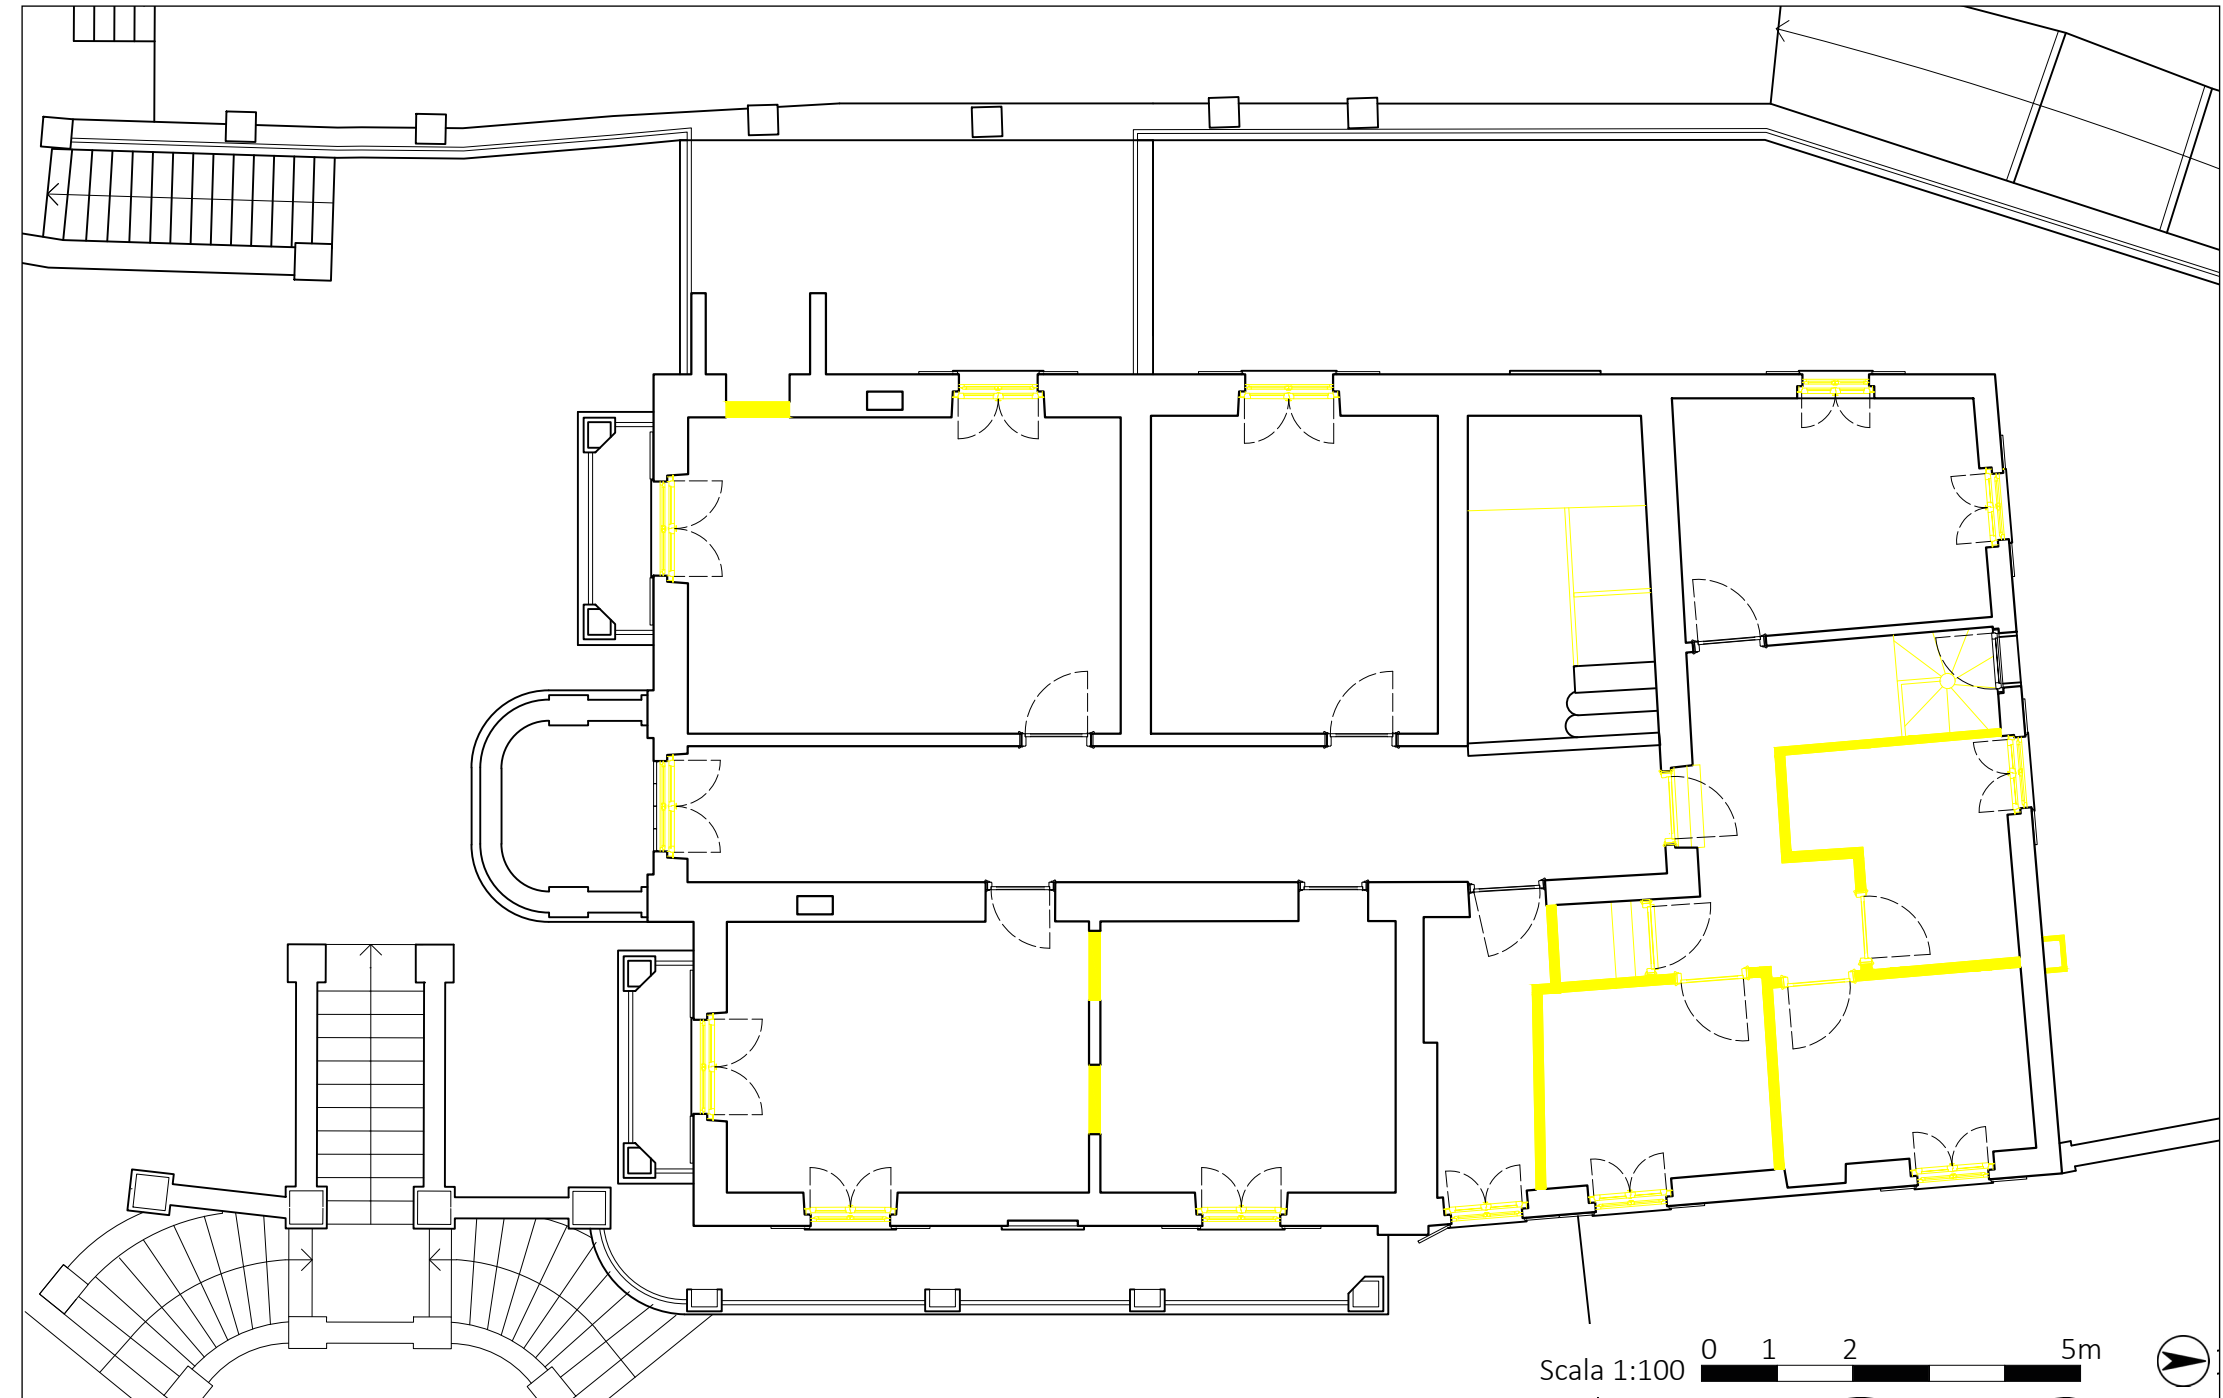

NUOVE COSTRUZIONI PIANO PRIMO

