


Pianta delle COPERTURE

scala 1:250

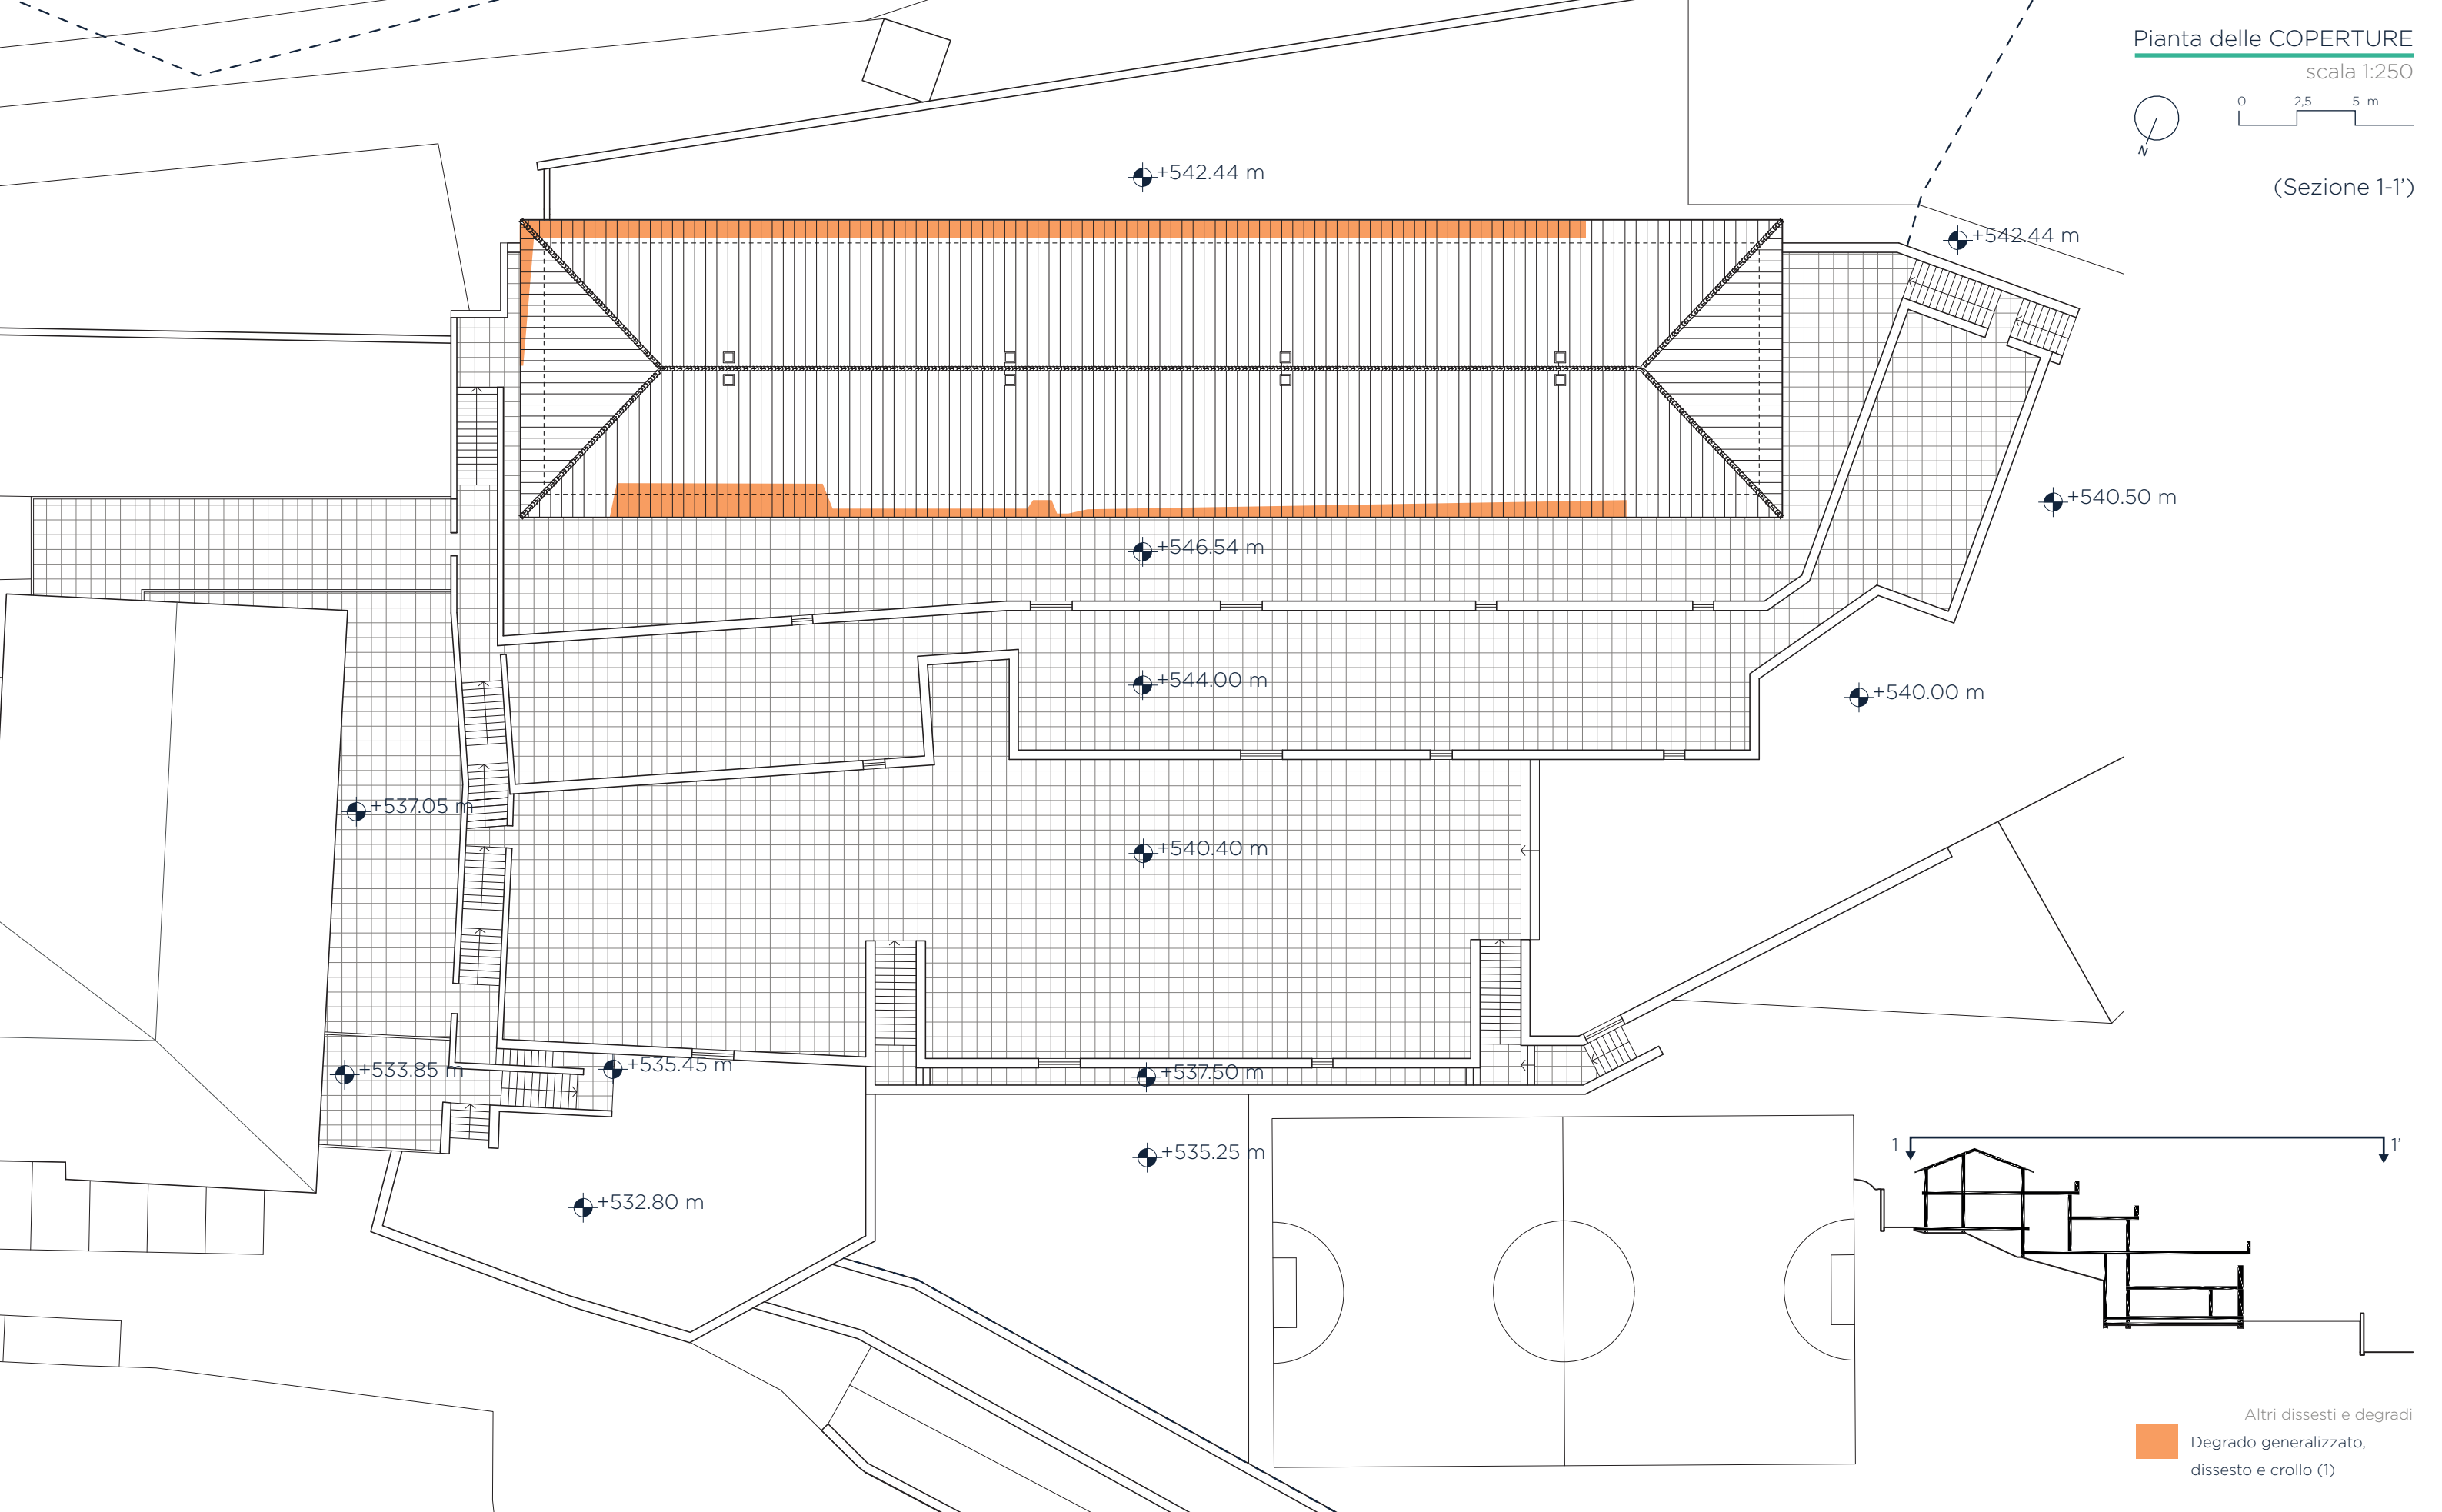

(Sezione 1-1')



Altri dissesti e degradi  
Degrado generalizzato,  
dissesto e crollo (1)