



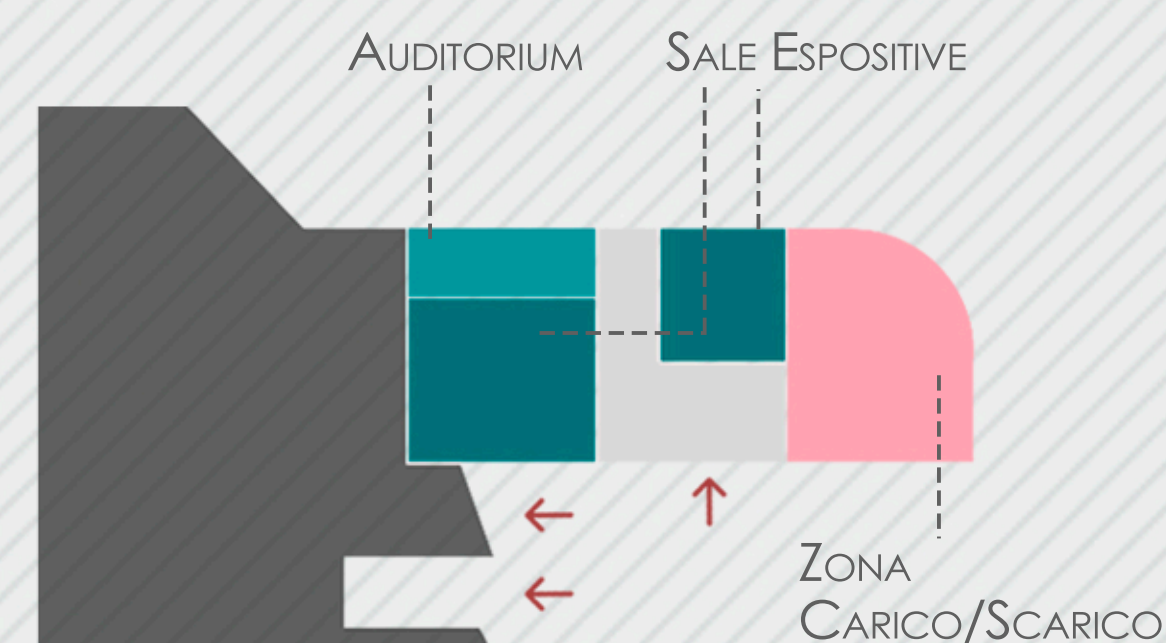


FUNZIONI

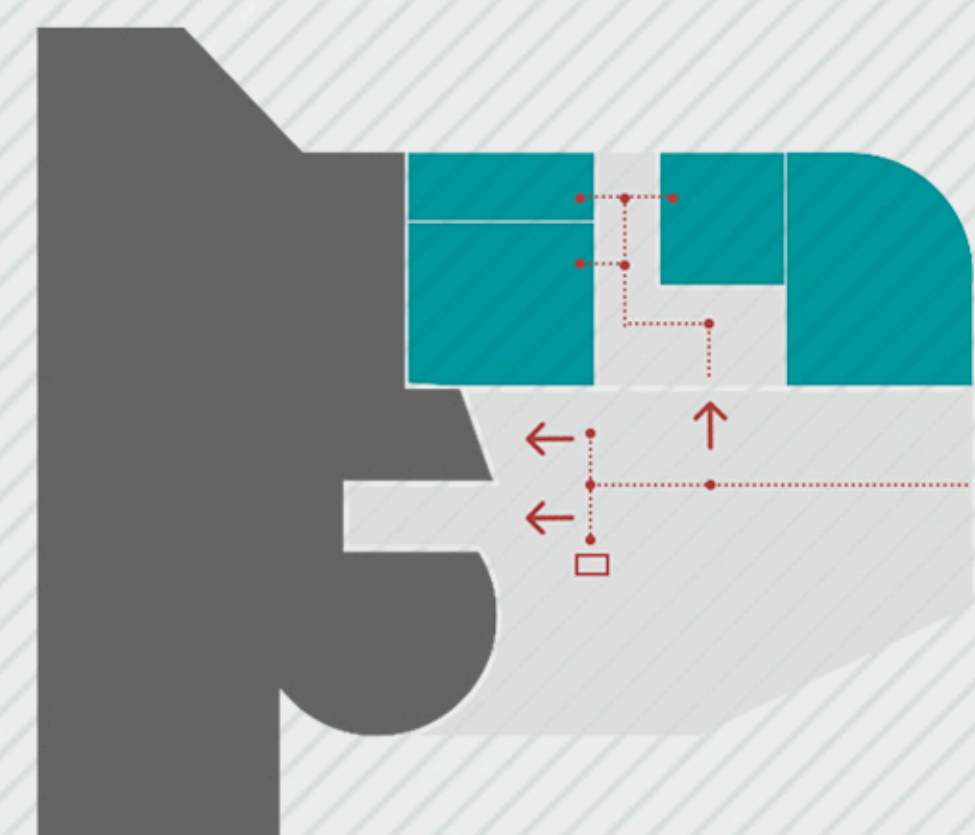

COLLEGAMENTI



- Accessi / Scale
- Ascensori

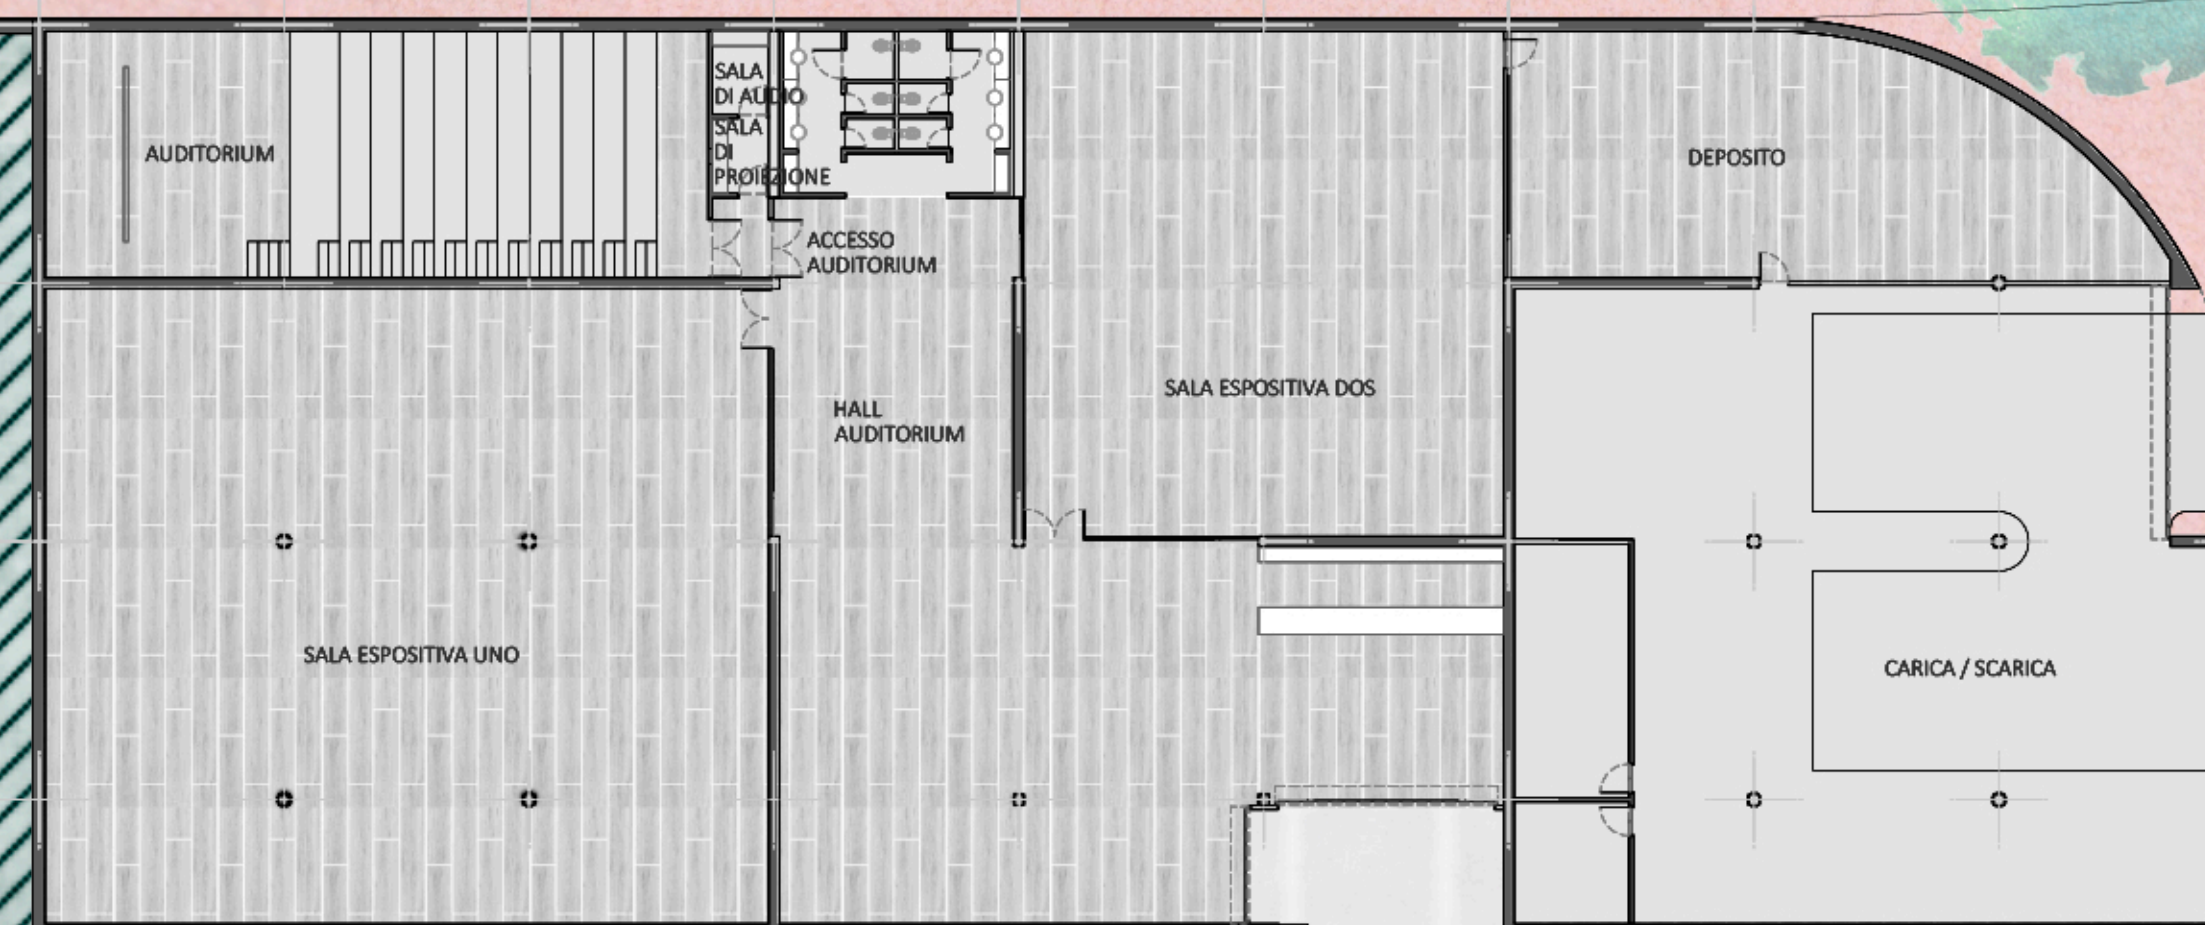

VUOTO

PIANTA ACCESSO +955
SUPERFICIE: 4222 MQ

