




RESIDENZA TEMPORANEA E SPAZI COLLETTIVI - SEZIONE TRASVERSALE PROSPETTICA

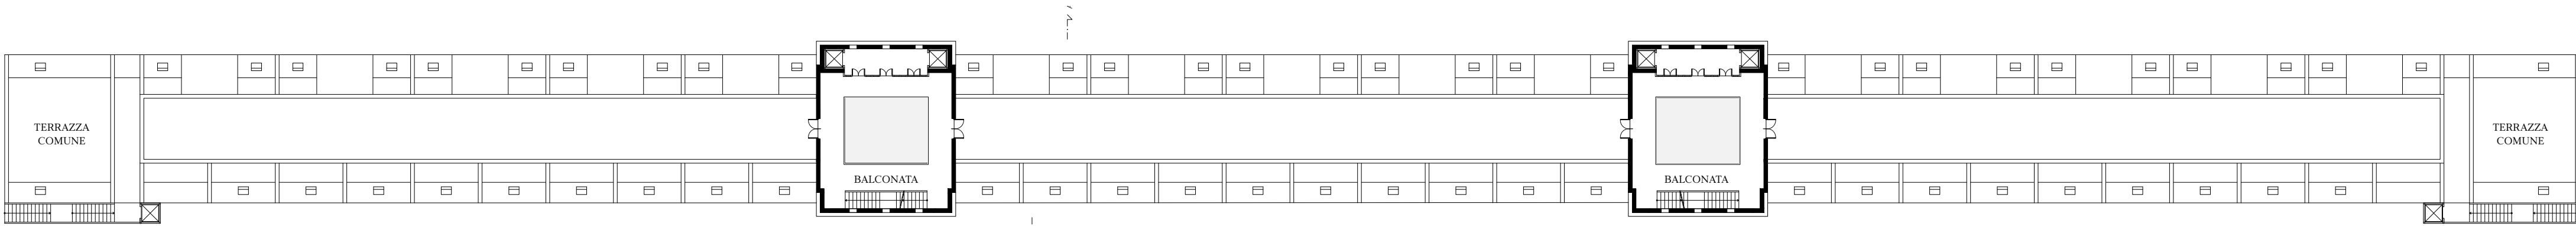


PIANTA PIANO TERZO

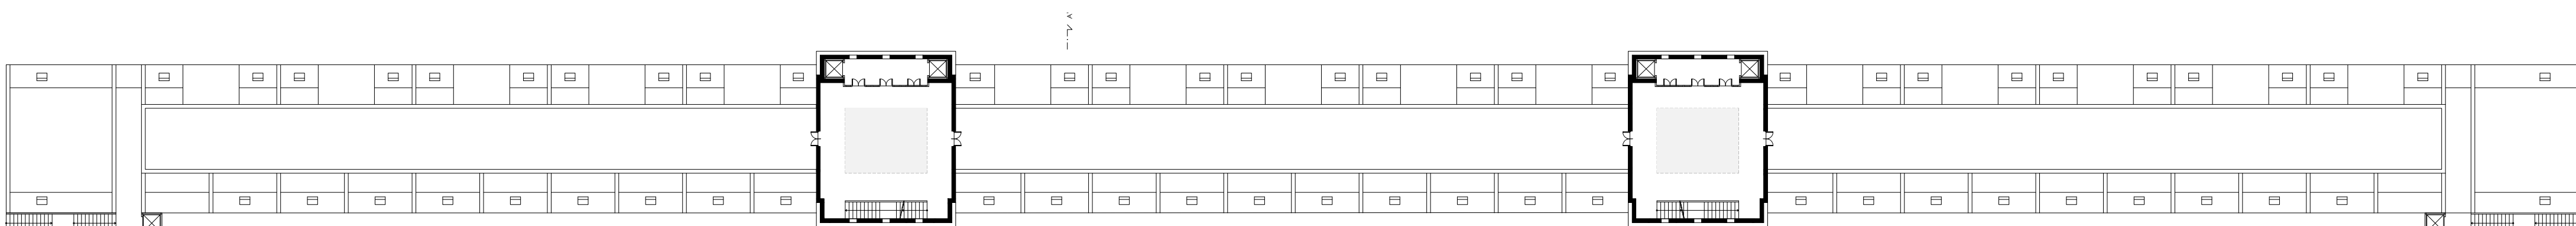

PIANTA PIANO SECONDO


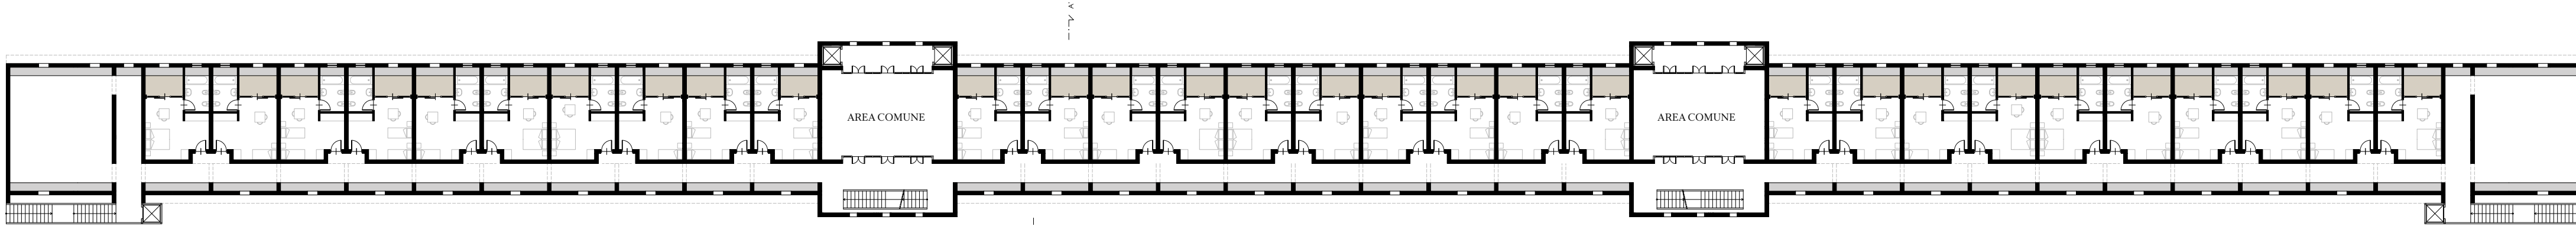


PIANTA PIANO PRIMO

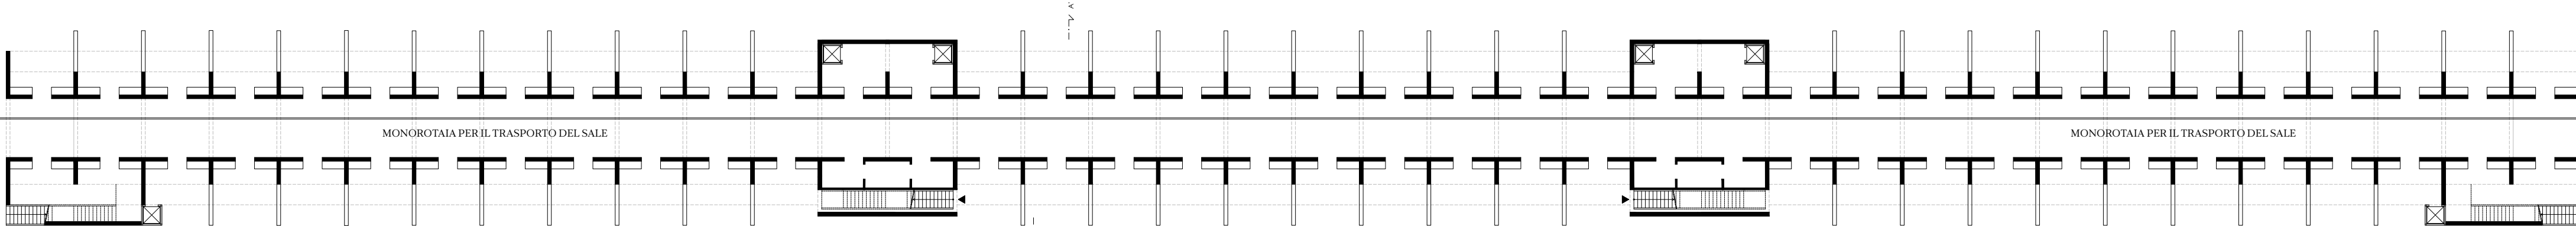

PIANTA PIANO TERRA

RESIDENZA TEMPORANEA E SPAZI COLLETTIVI

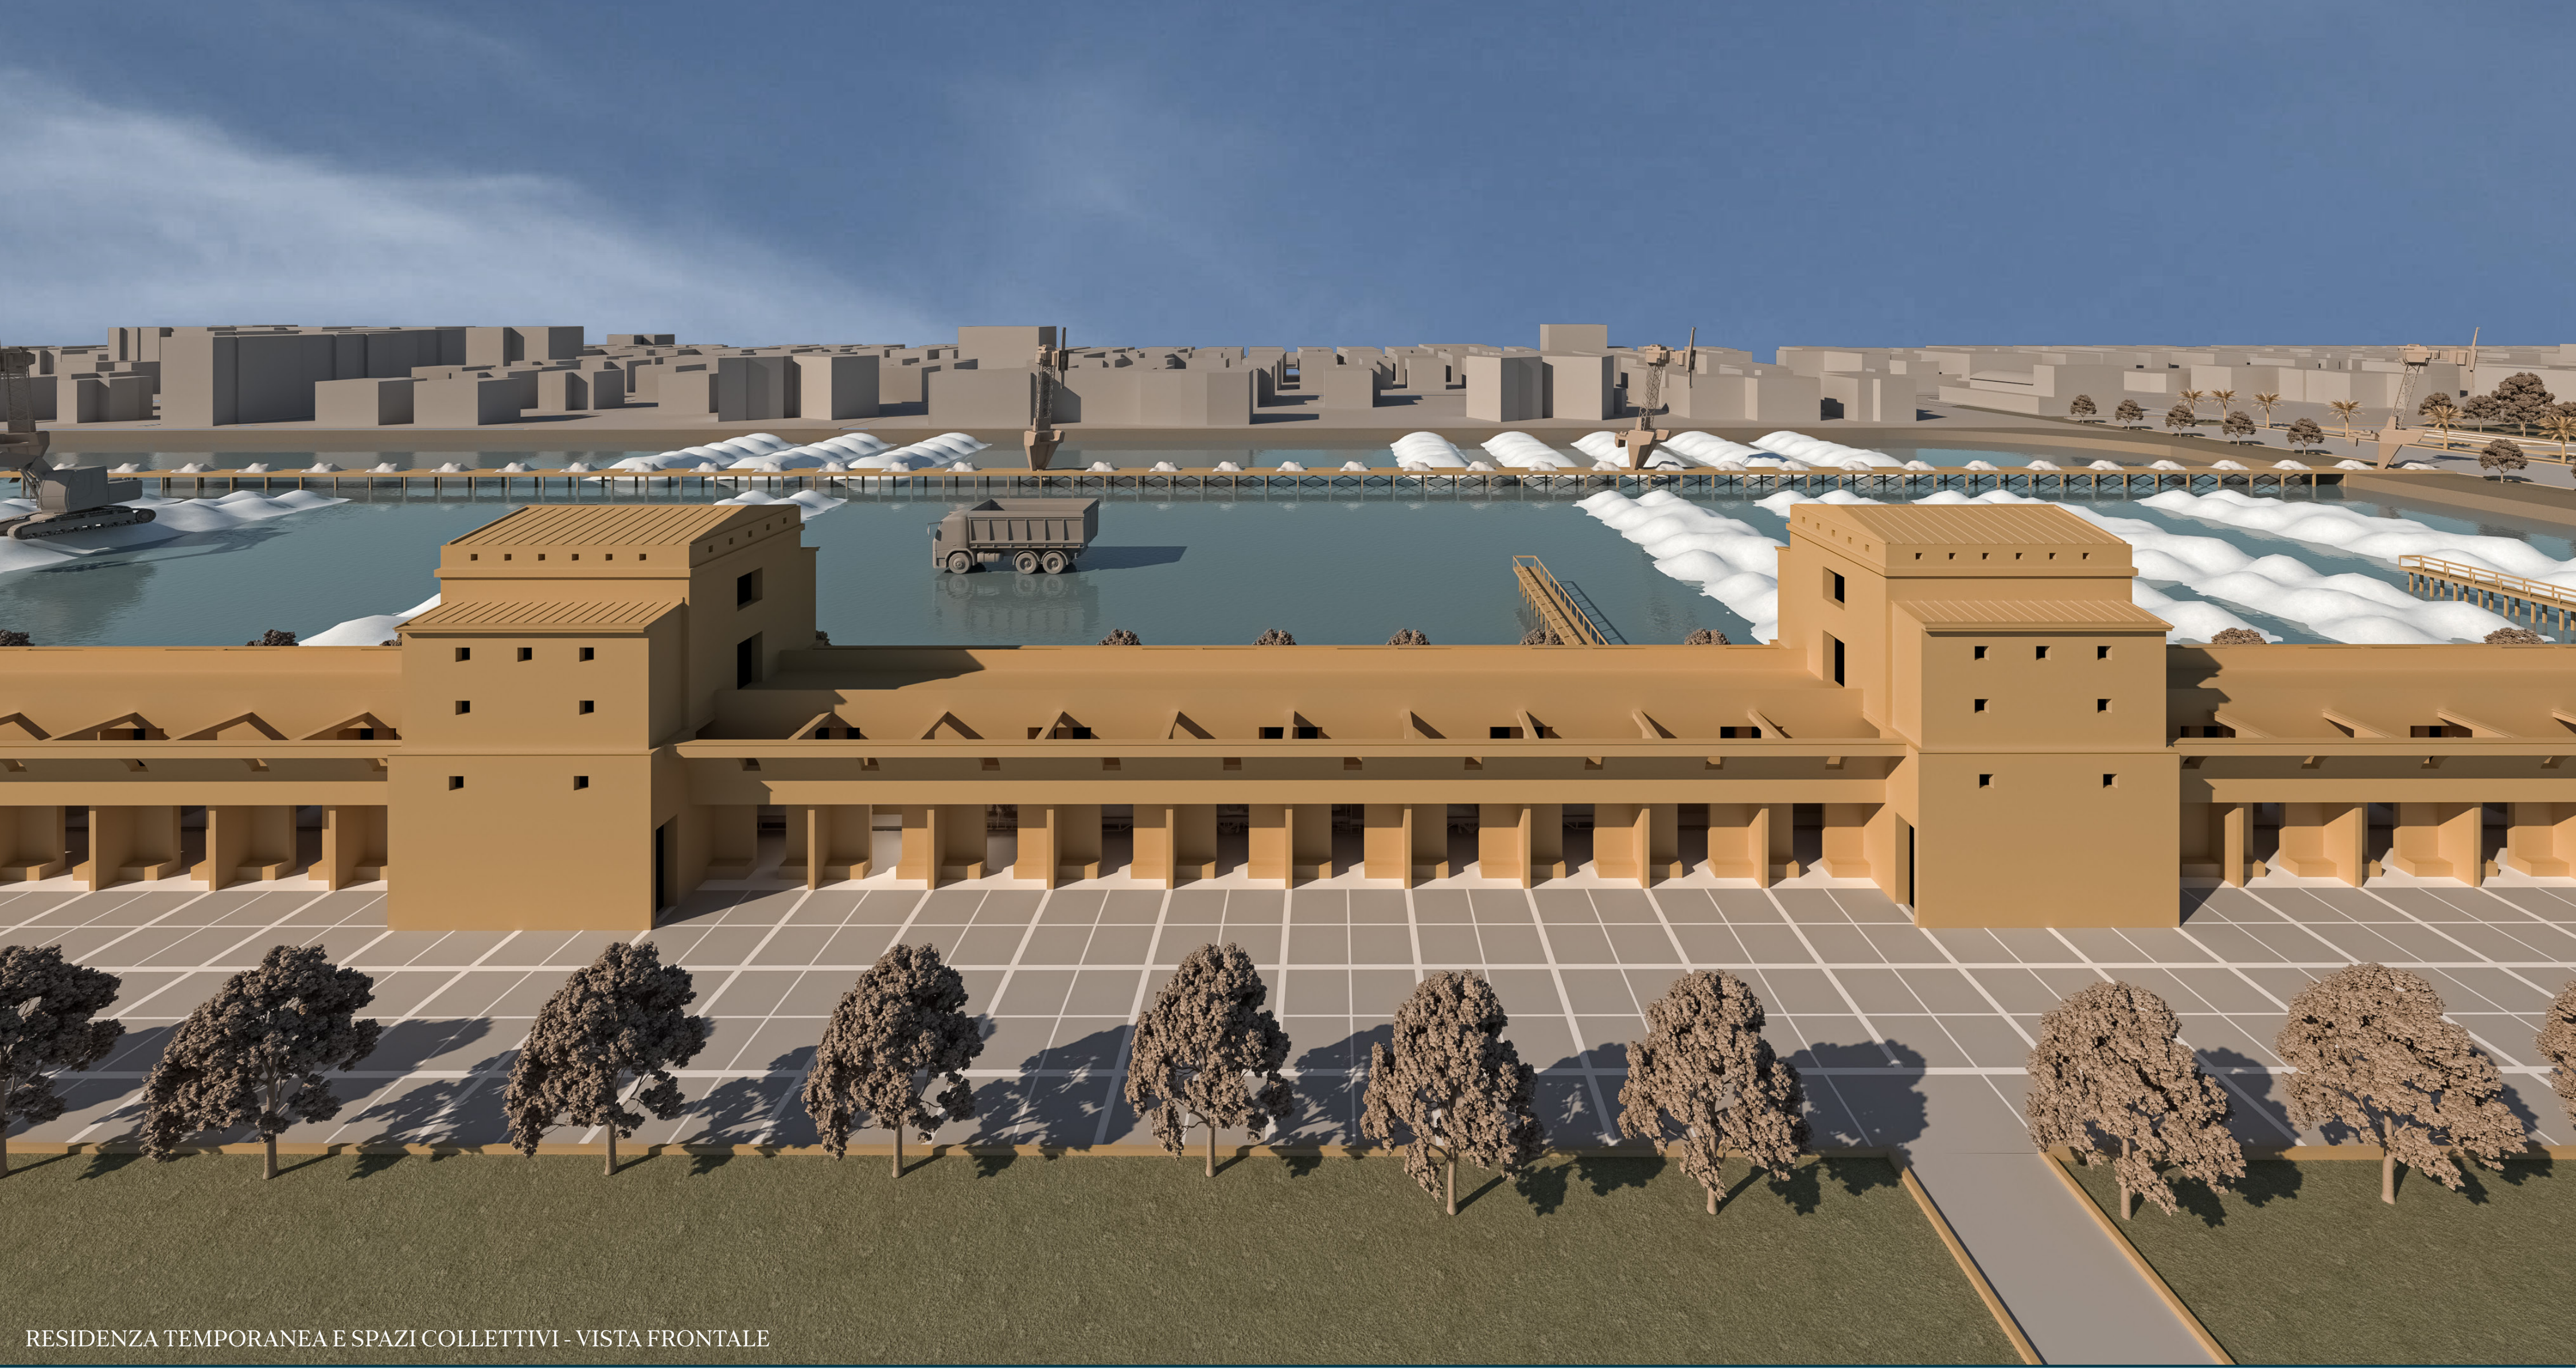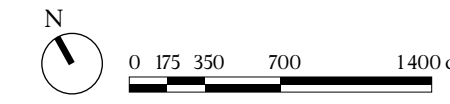

RESIDENZA TEMPORANEA E SPAZI COLLETTIVI - VISTA FRONTALE