


EX MAGAZZINO NERVI/NUOVA BORSA DEL SALE - SEZIONE LONGITUDINALE PROSPETTICA



EX MAGAZZINO NERVI/NUOVA BORSA DEL SALE - PIANTA PIANO PRIMO +3.30

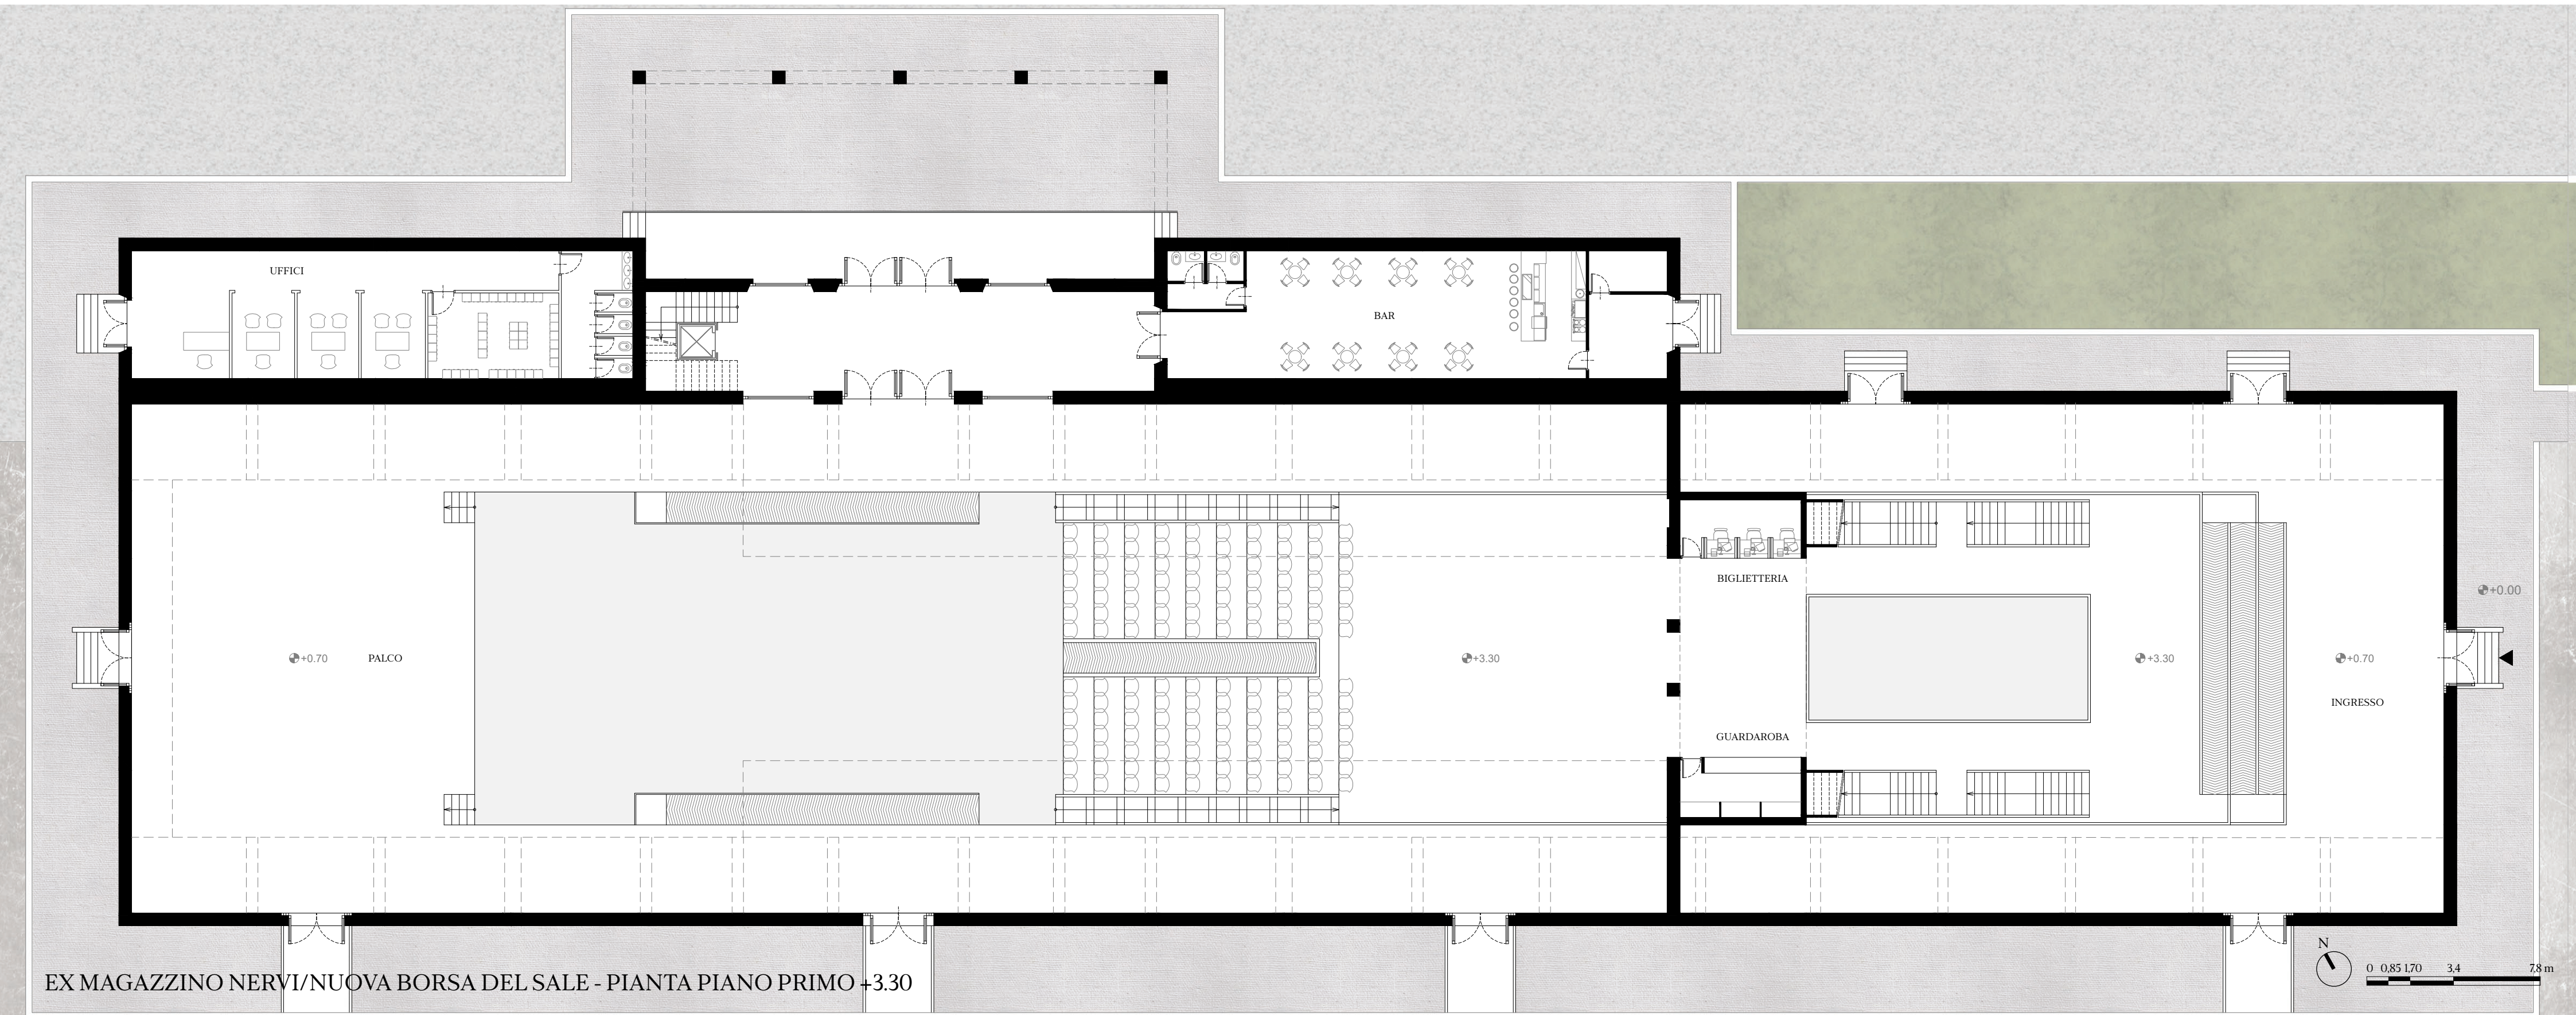

EX MAGAZZINO NERVI/NUOVA BORSA DEL SALE - VISTA DELLA SALA CONTRATTAZIONE/AUDITORIUM