


Prospetto nord

Stato Attuale    Scala 1:50

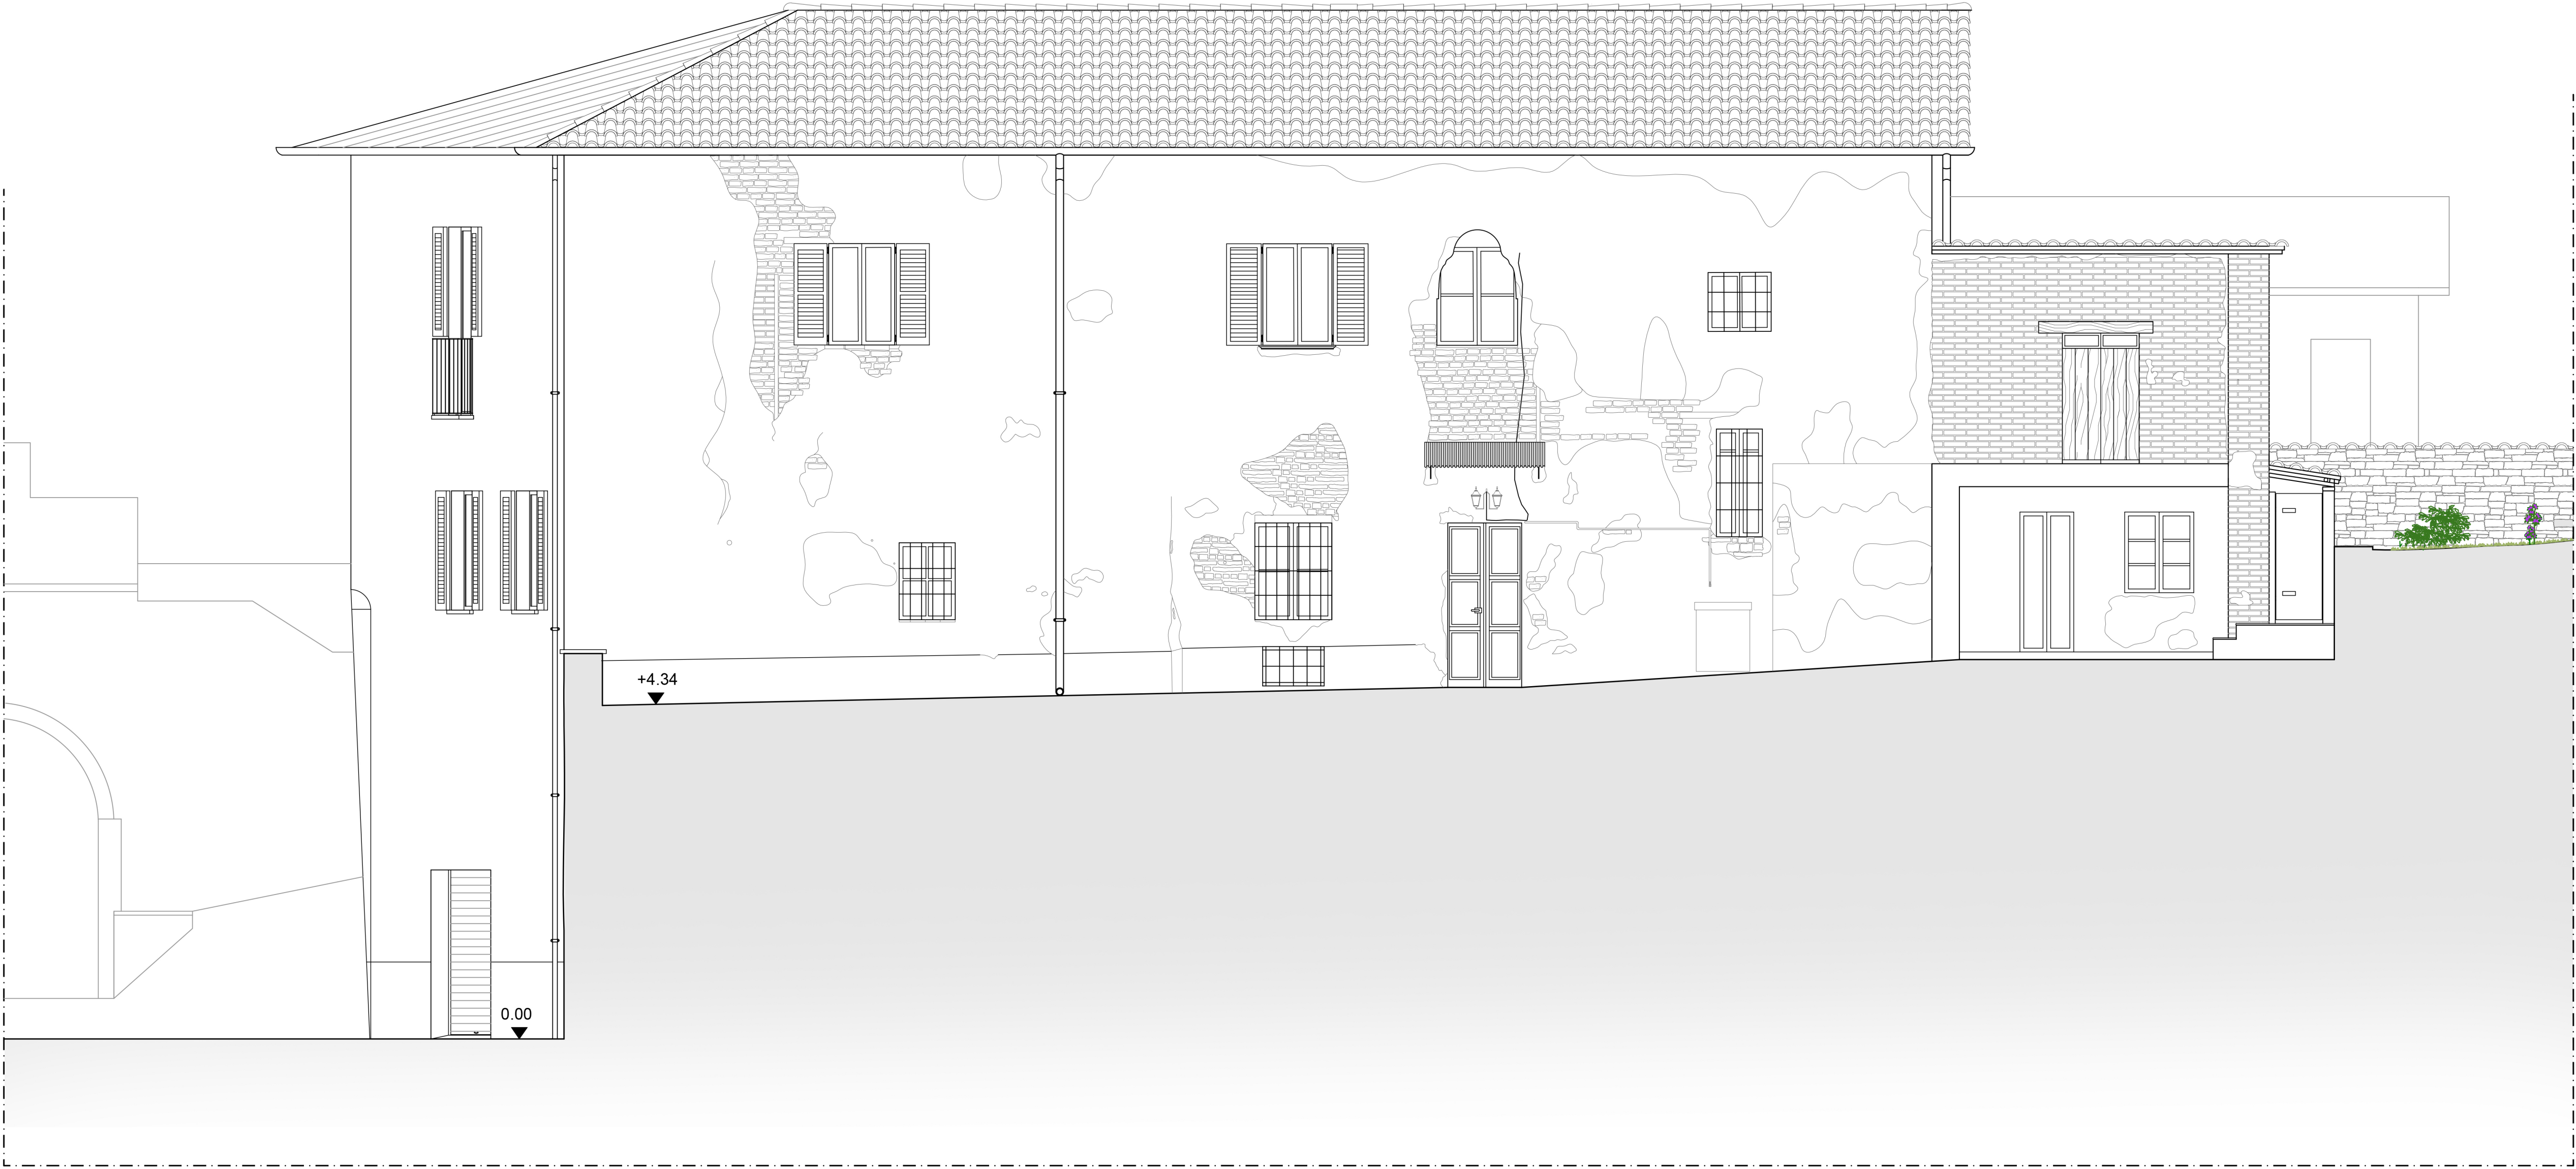

0 1m 2m 3m 4m 5m

