



FOCUS EDIFICI


CONCEPT NUOVA STRUTTURA

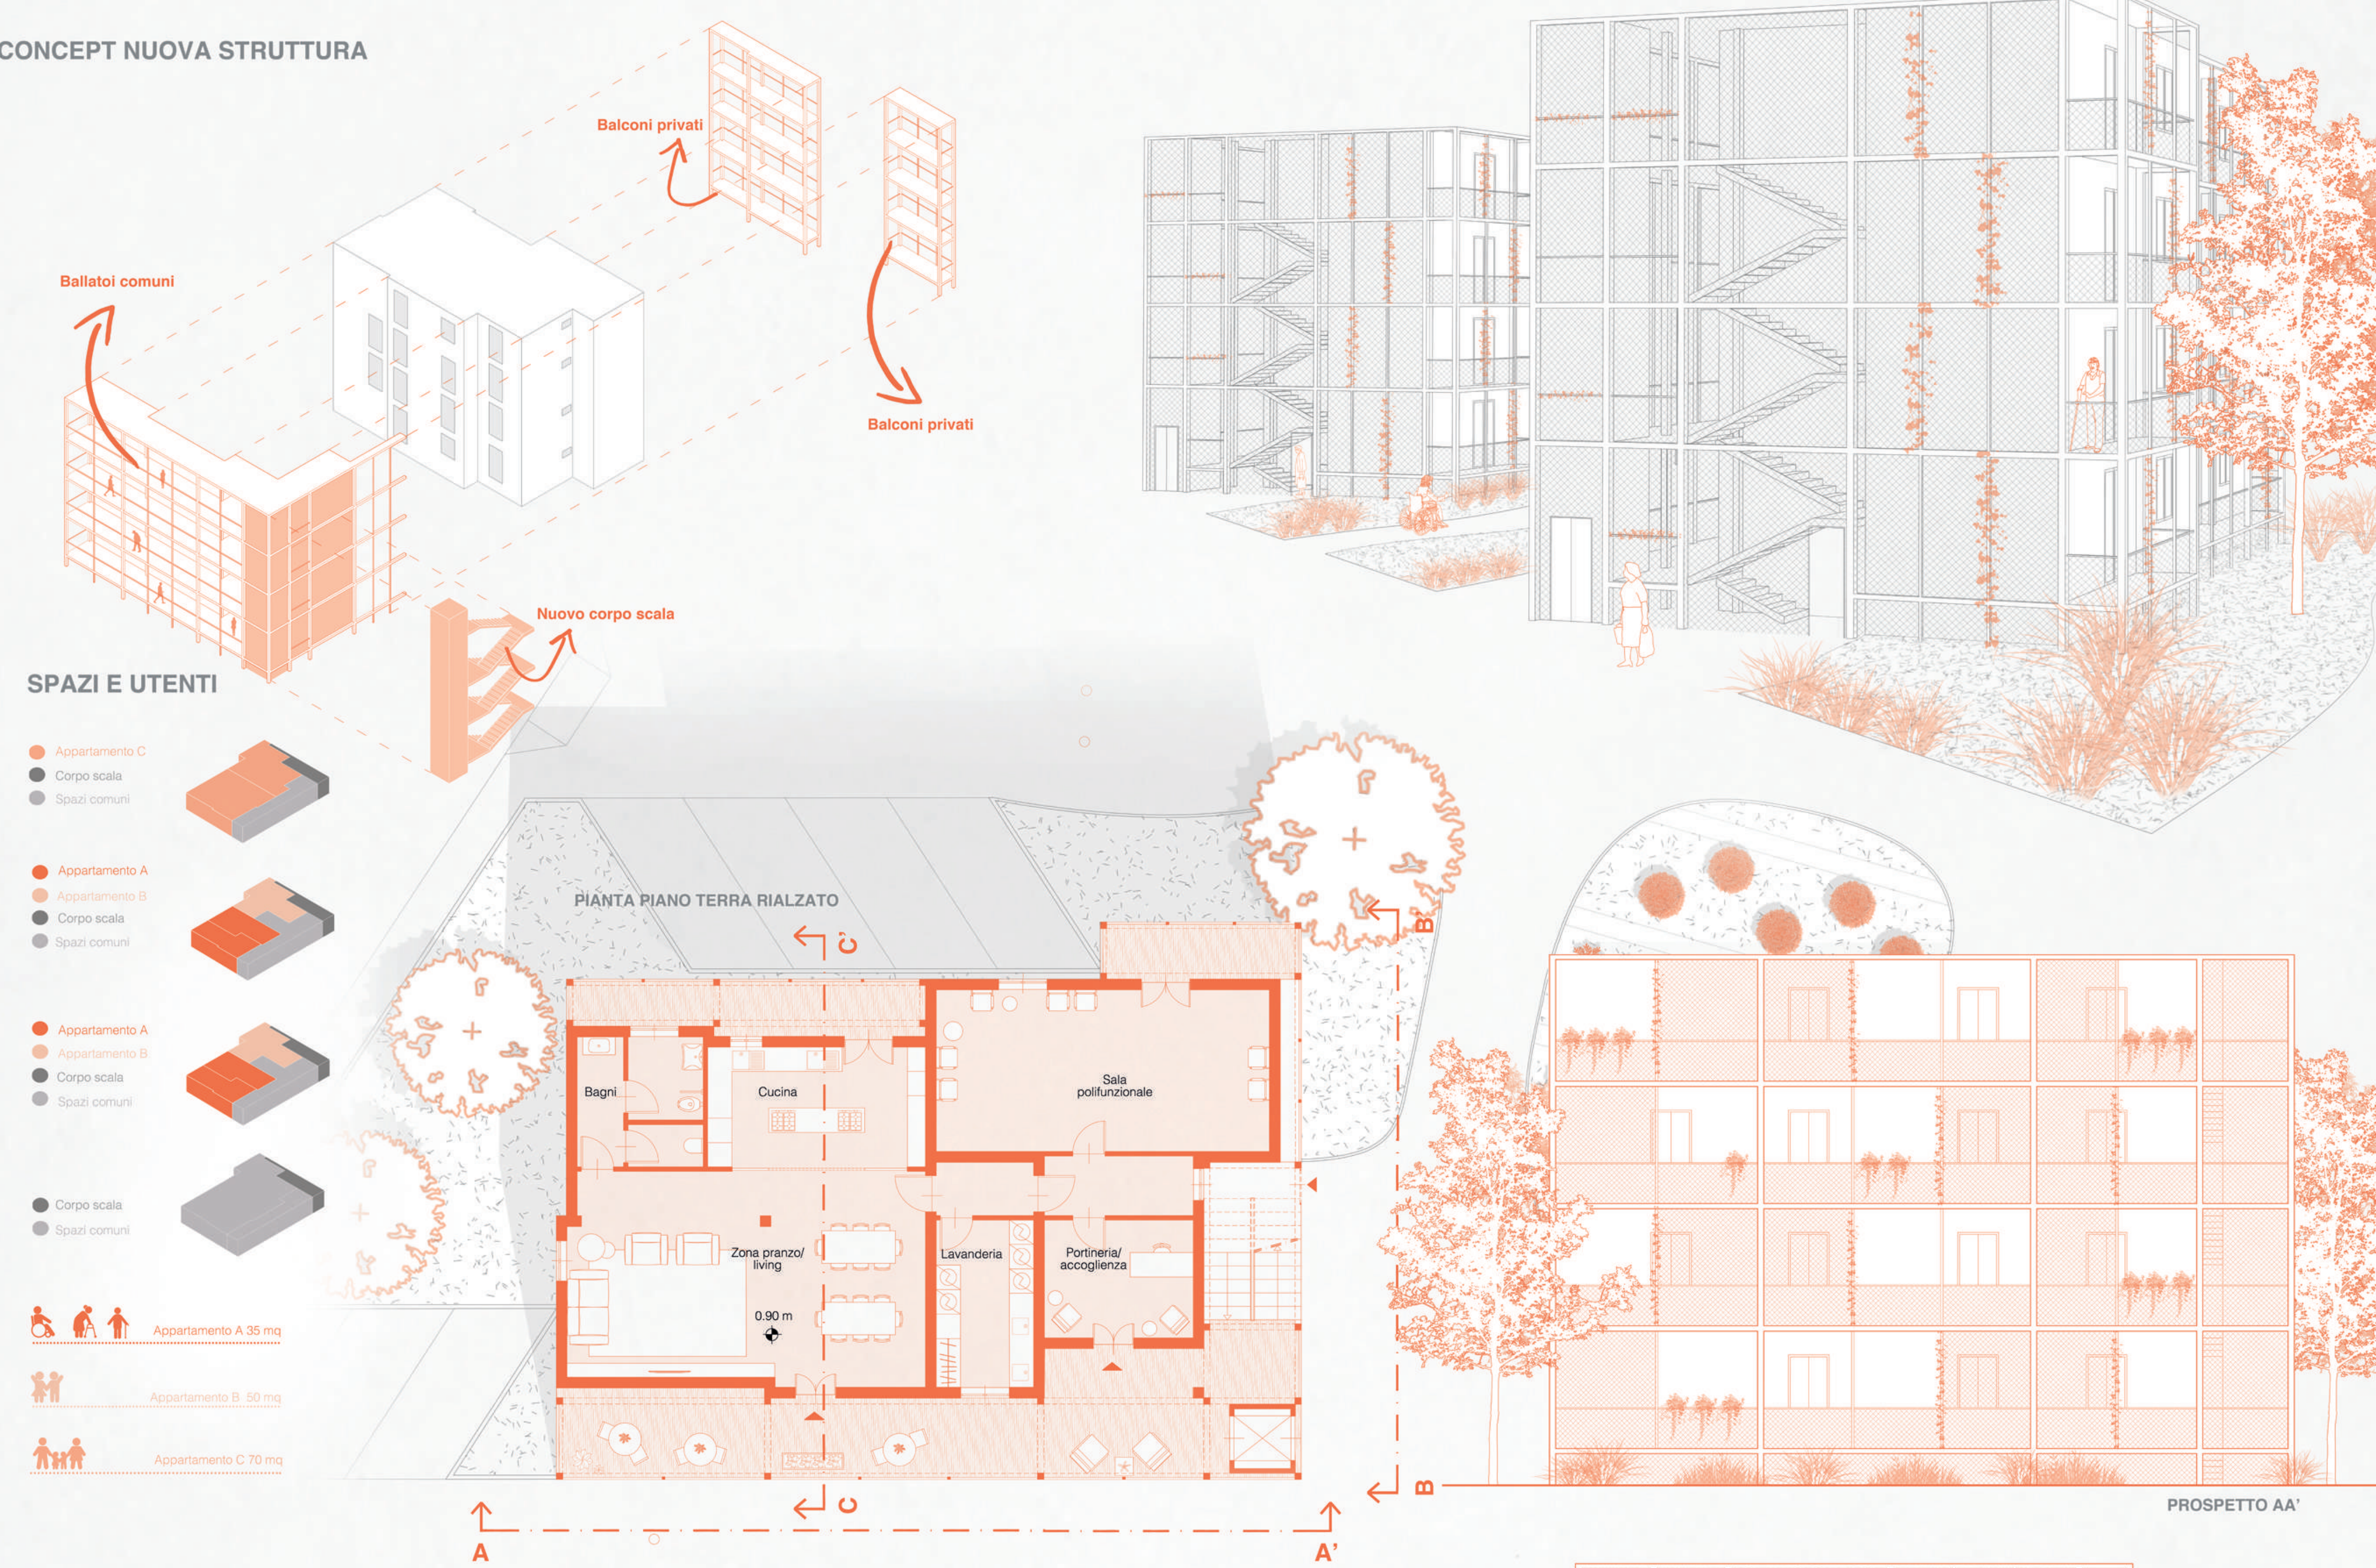

DEMOLIZIONI E NUOVE COSTRUZIONI

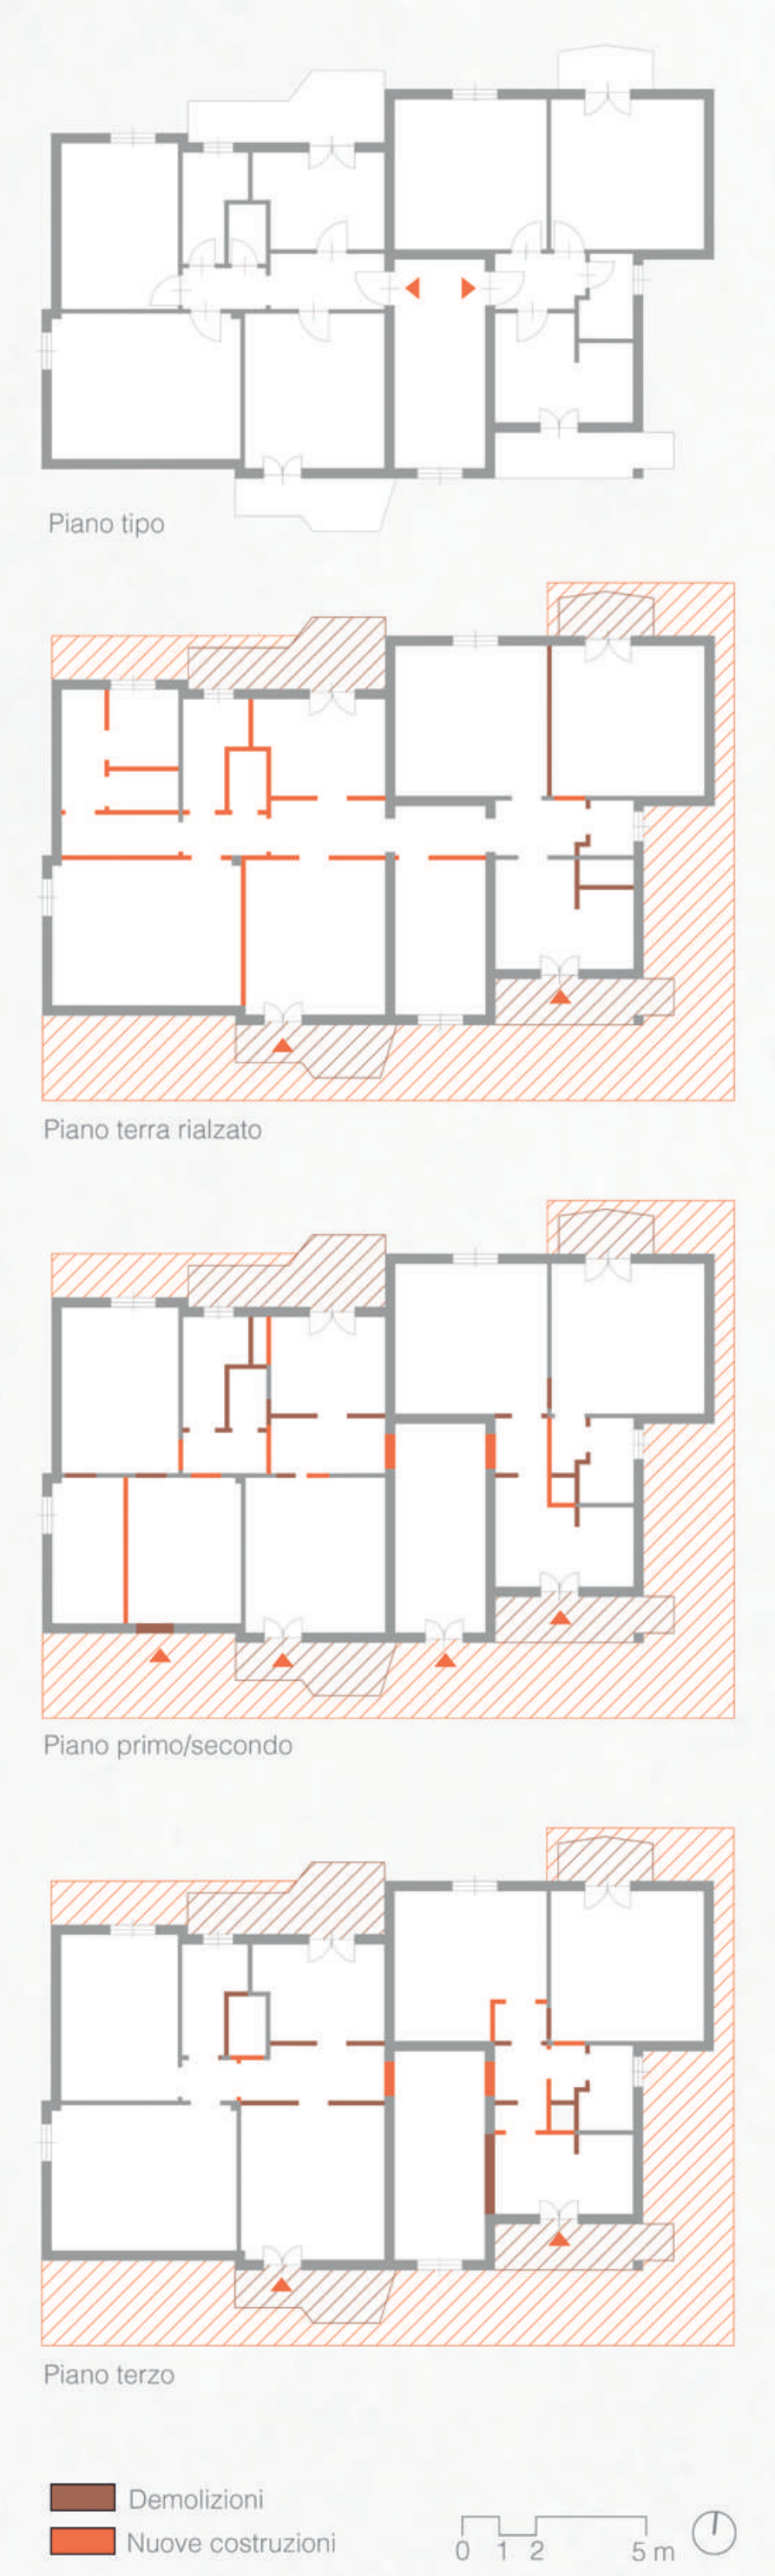

PIANTA TIPO PIANO PRIMO E SECONDO

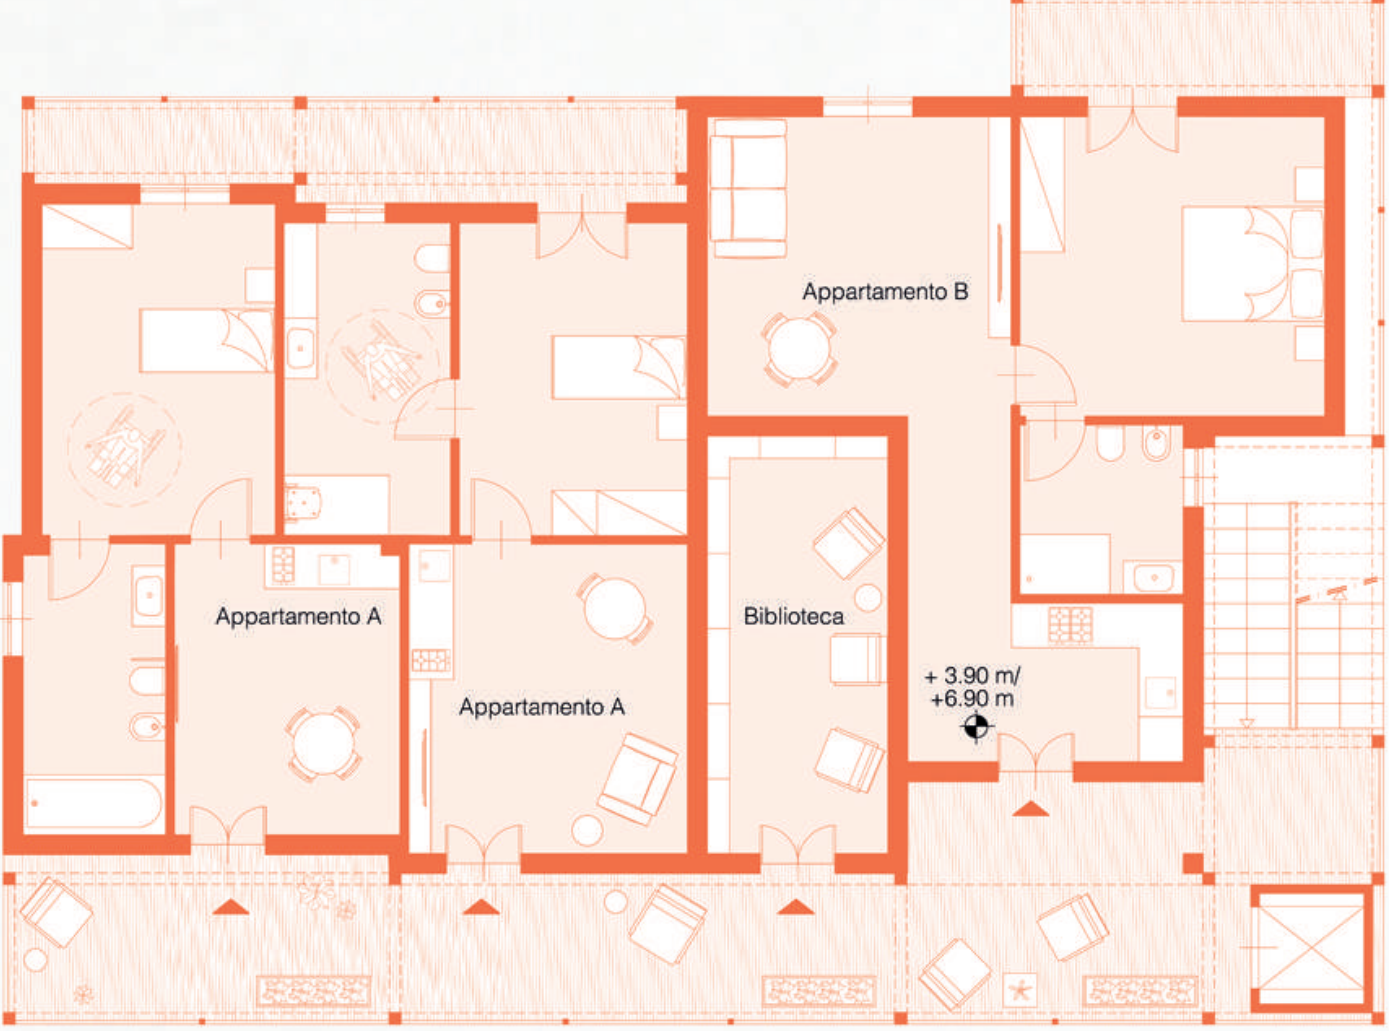

PIANTA PIANO TERZO

