


MASTERPLAN DI PROGETTO


STRATEGIE PROGETTUALI

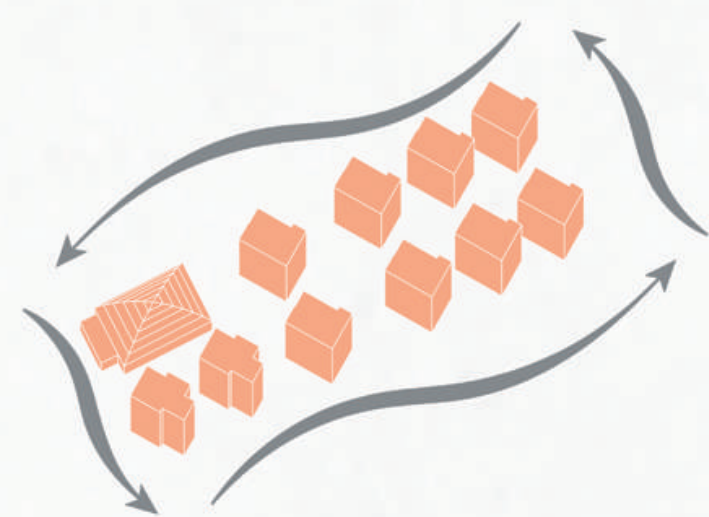

ZONA 30




AREA PEDONALE

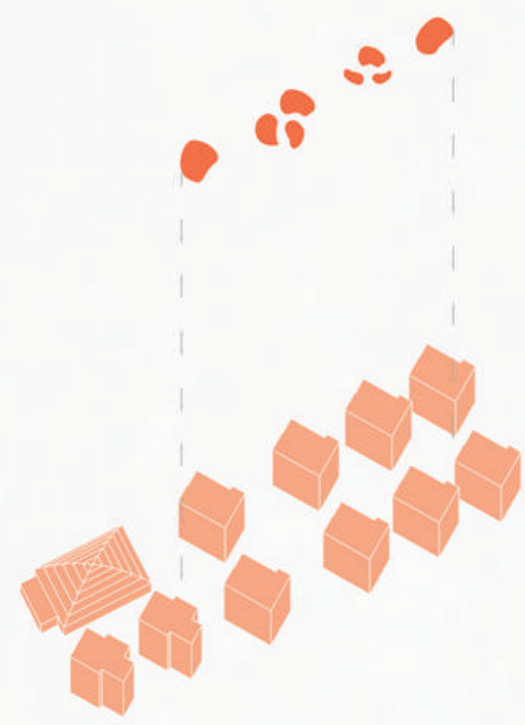

AREE VERDI PUBBLICHE



AREE VERDI SEMIPUBBLICHE

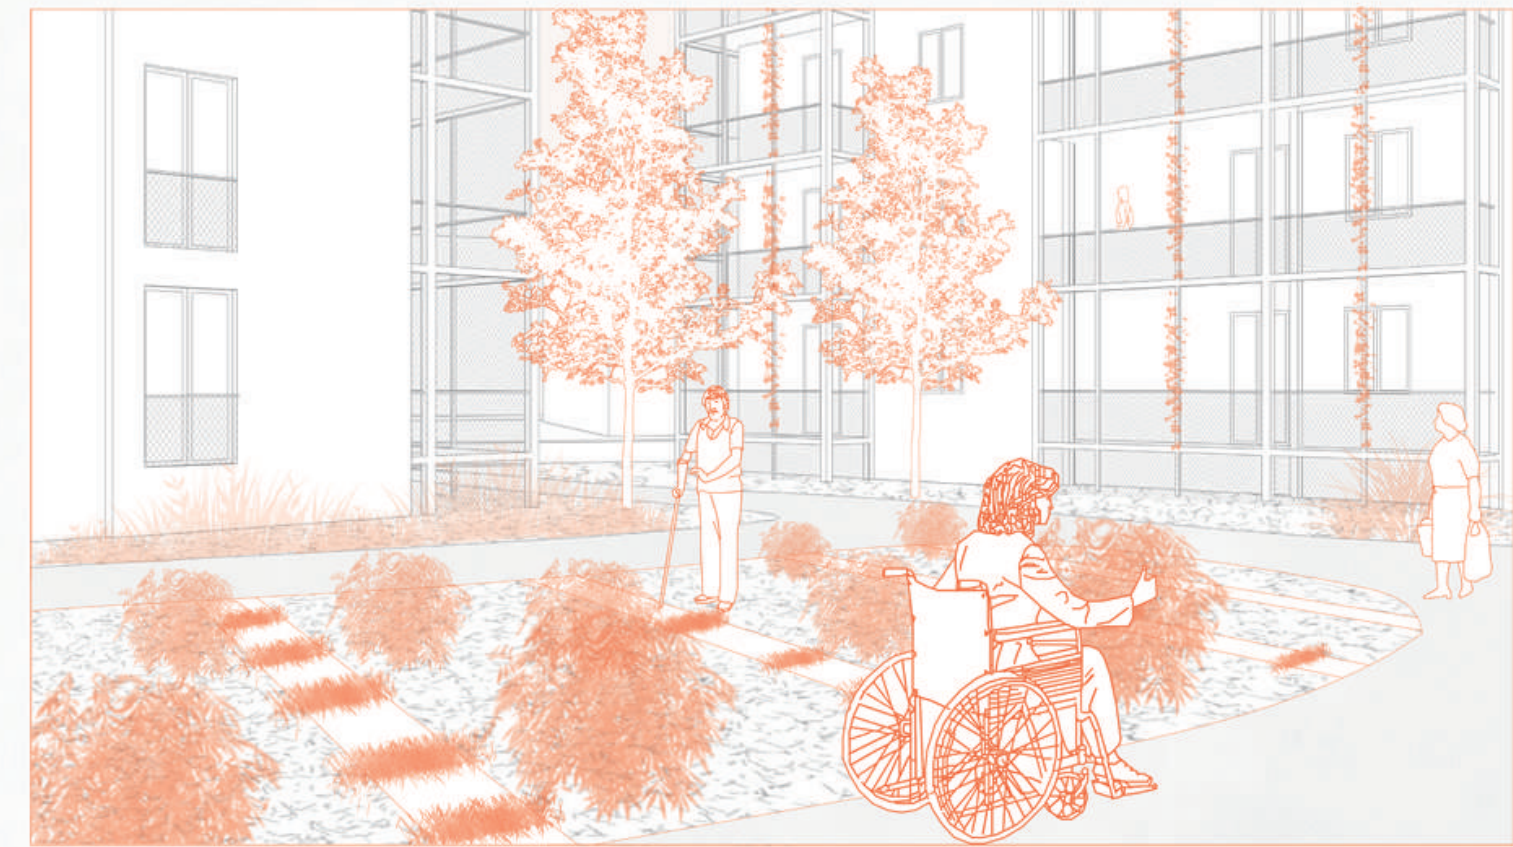

1 AREA GREEN THERAPY CON PIANTE AROMATICHE



2 ORTO URBANO COMUNE




3 NUOVA PIAZZA ATTILIO REGOLO



4 AREA FITNESS THERAPY CON ATTREZZI PER ALLENAMENTO



5 AREA ATTREZZATA GIOCHI ALL'INTERNO DEL GIARDINO COMUNALE

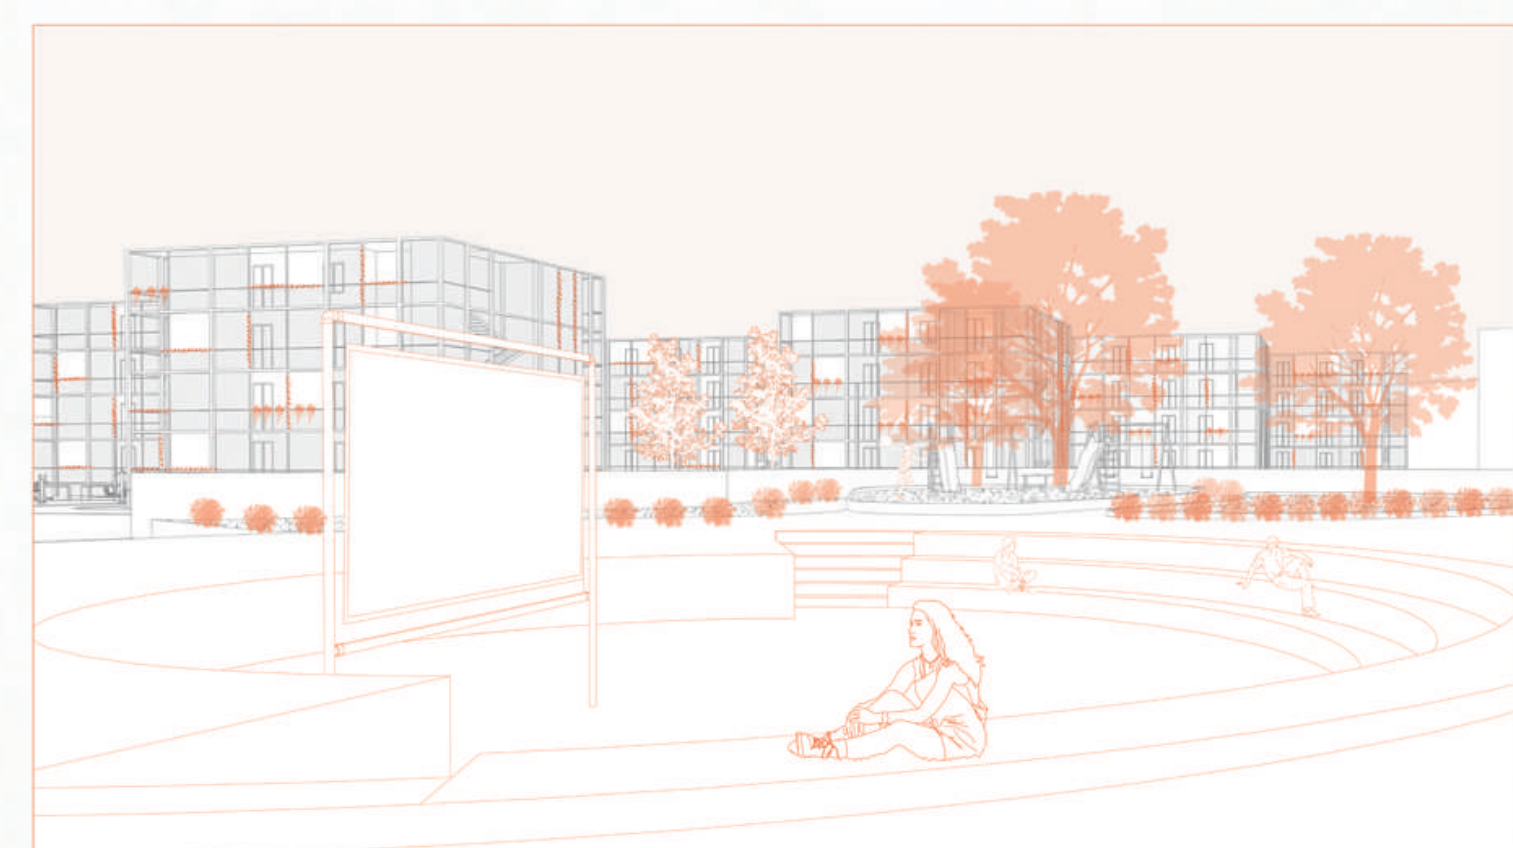

6 PICCOLO ANFITEATRO PER CINEMA ALL'APERTO

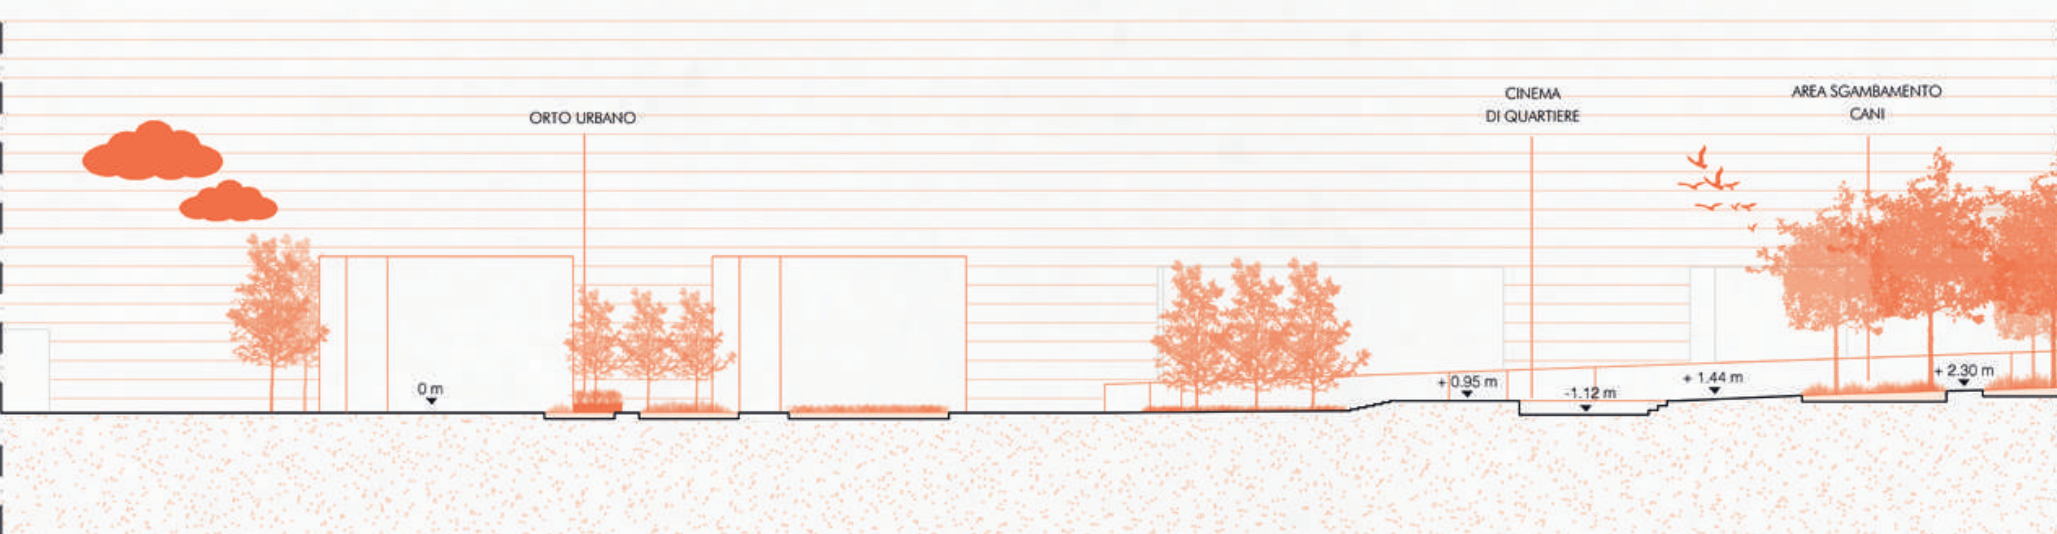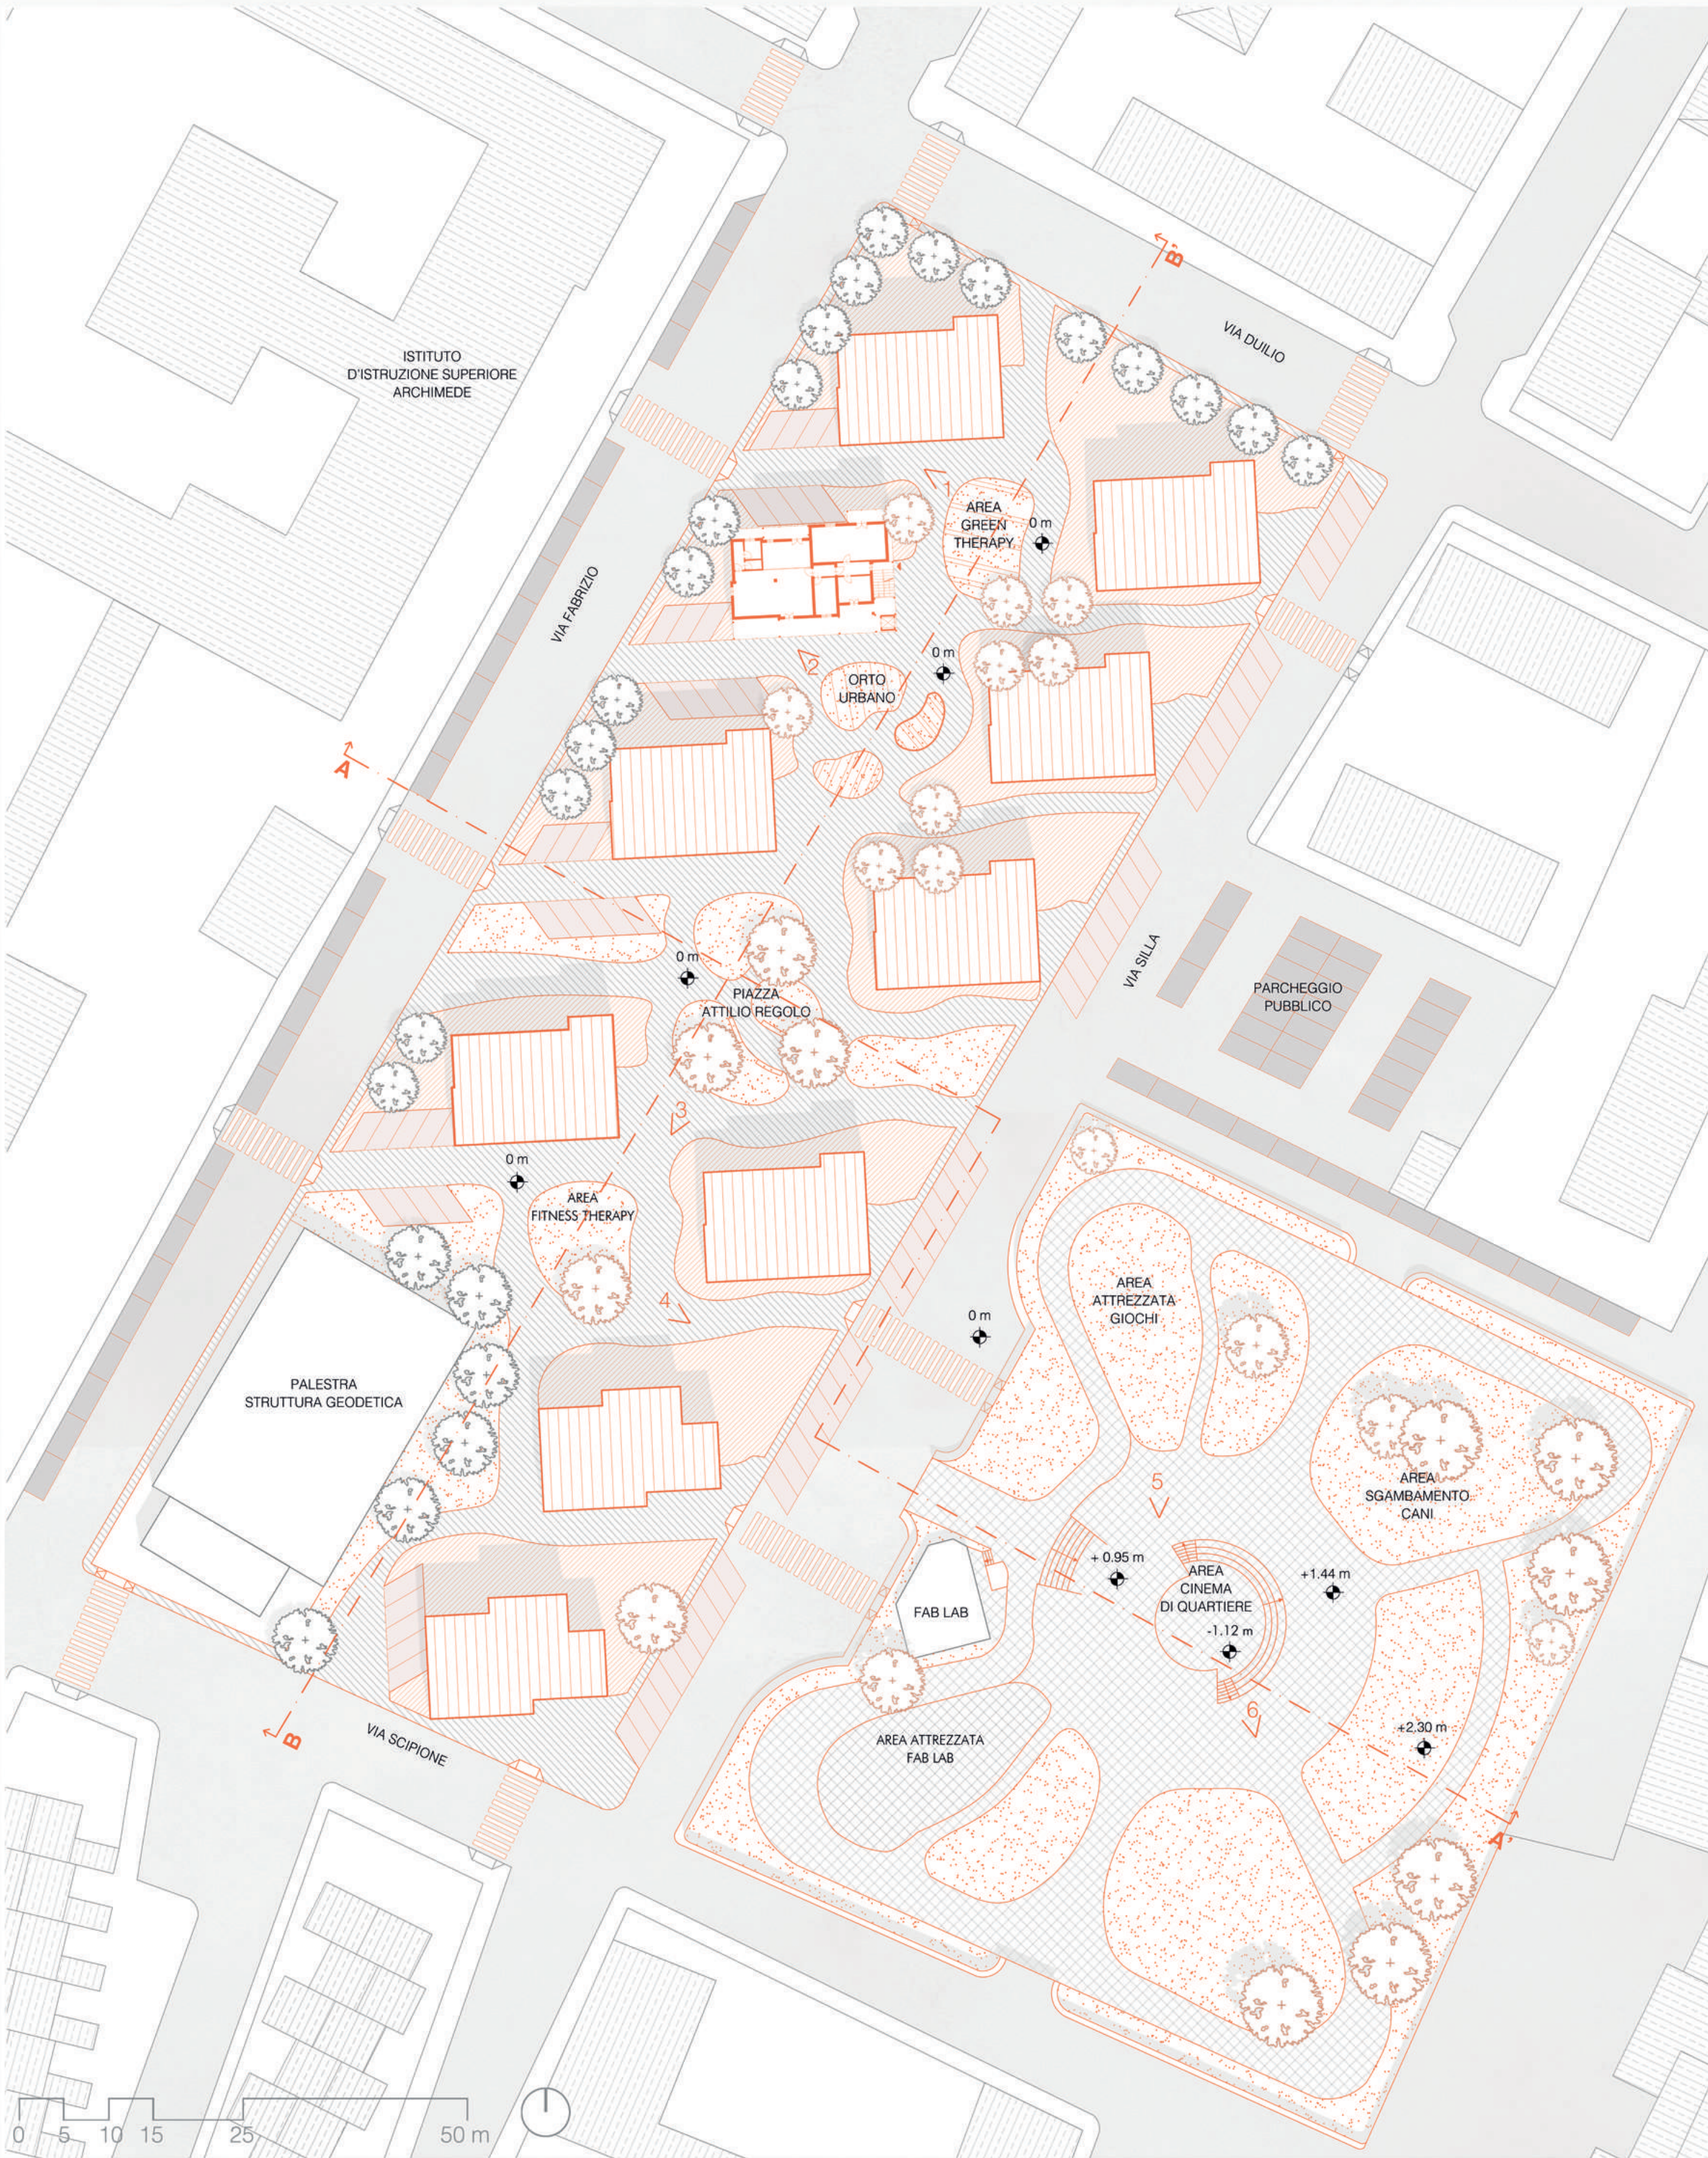

SEZIONE AA'



SEZIONE BB'

