


KYPRRA


INSEDIAMENTO TRA LE COLLINE MARCHIGIANE

Prospetto Nord

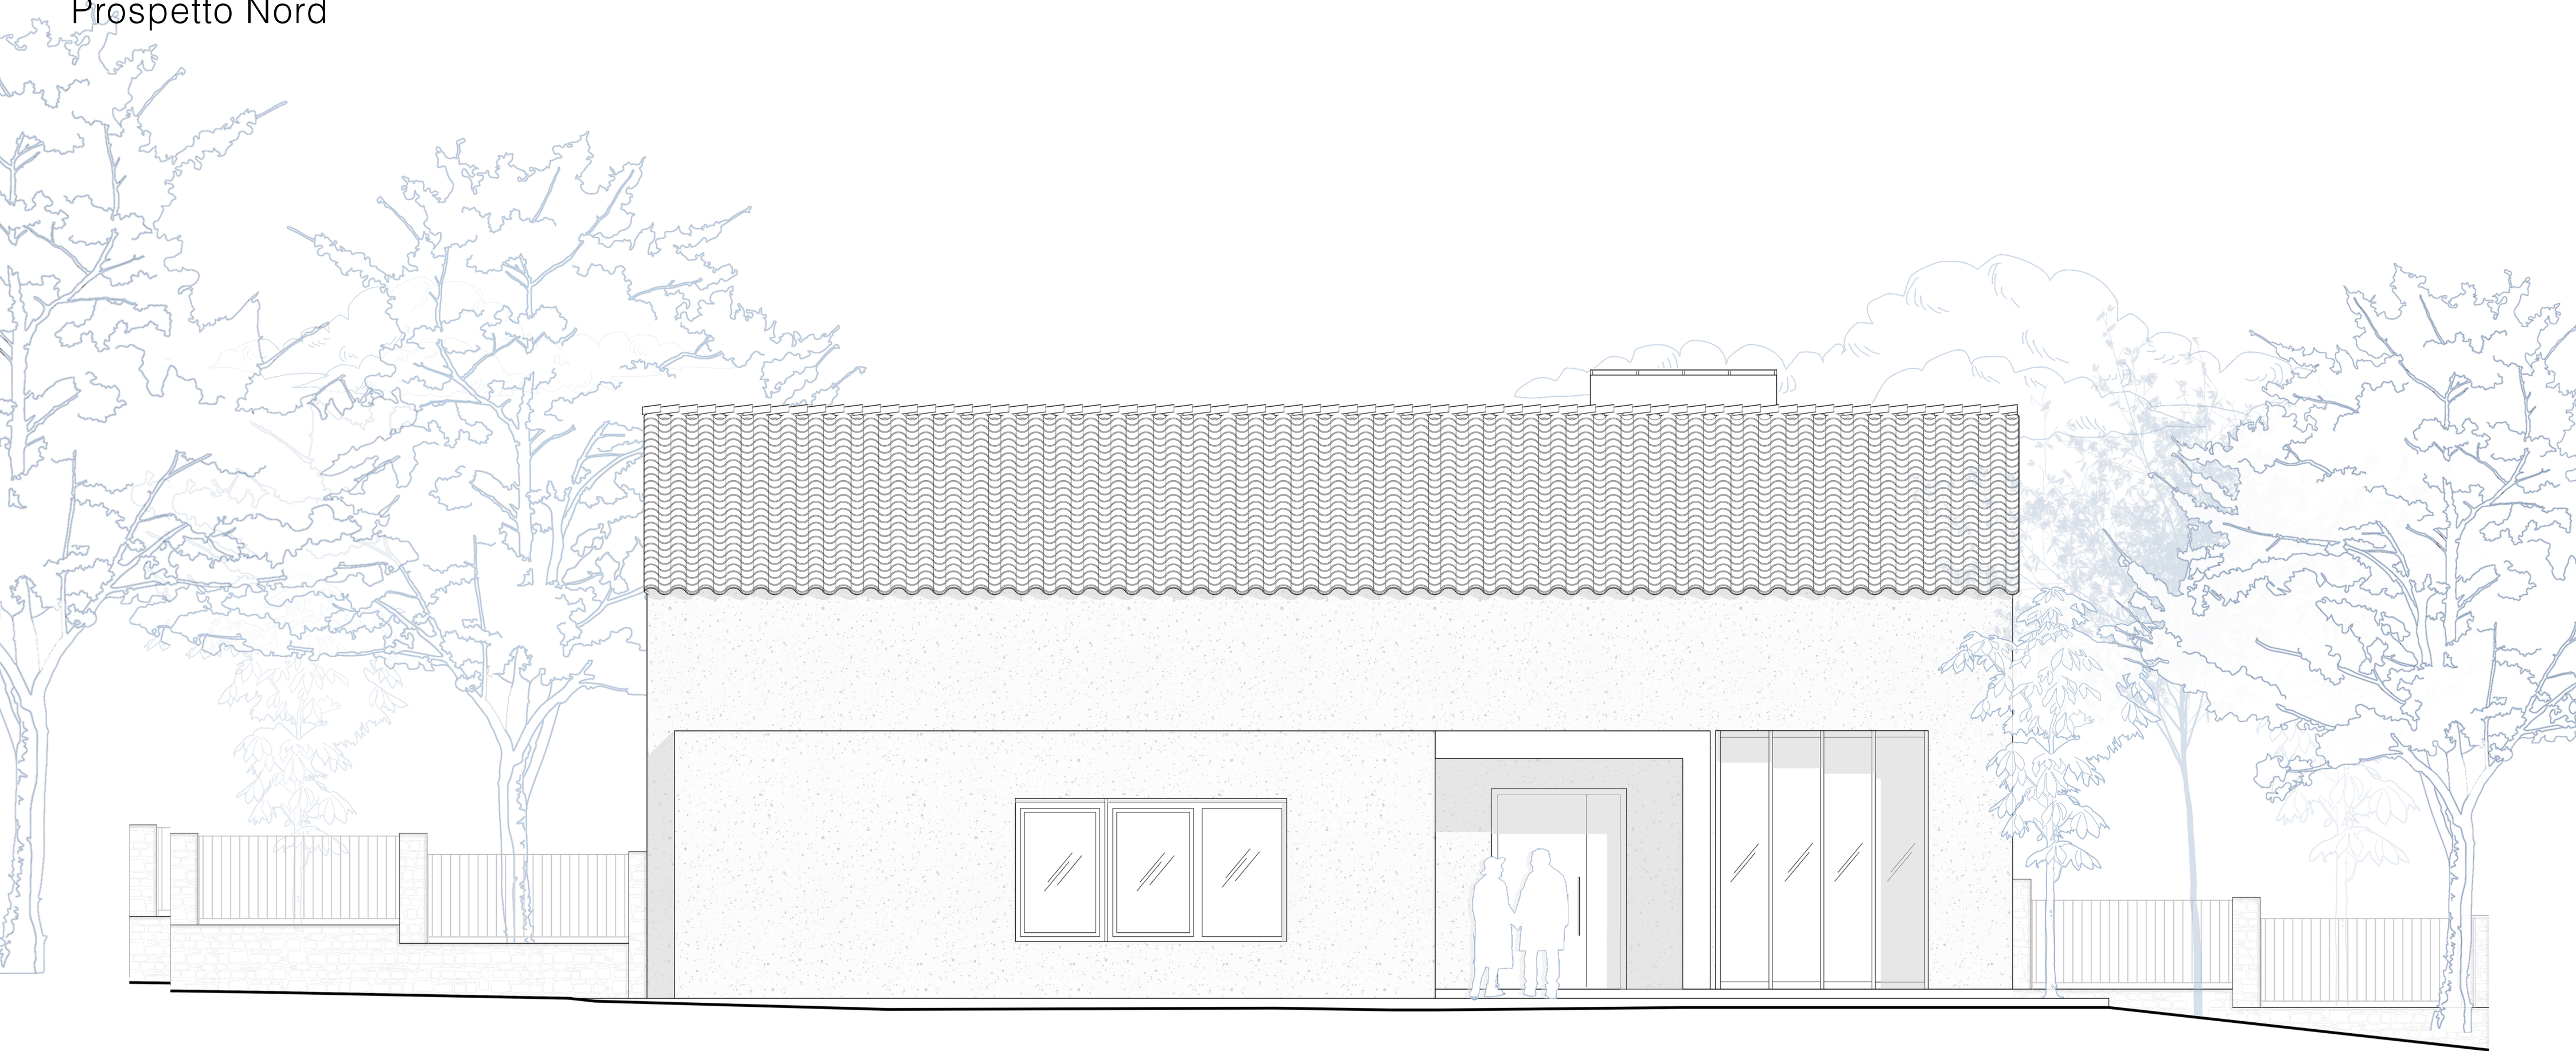

0 1 2 5m

Sezione BB

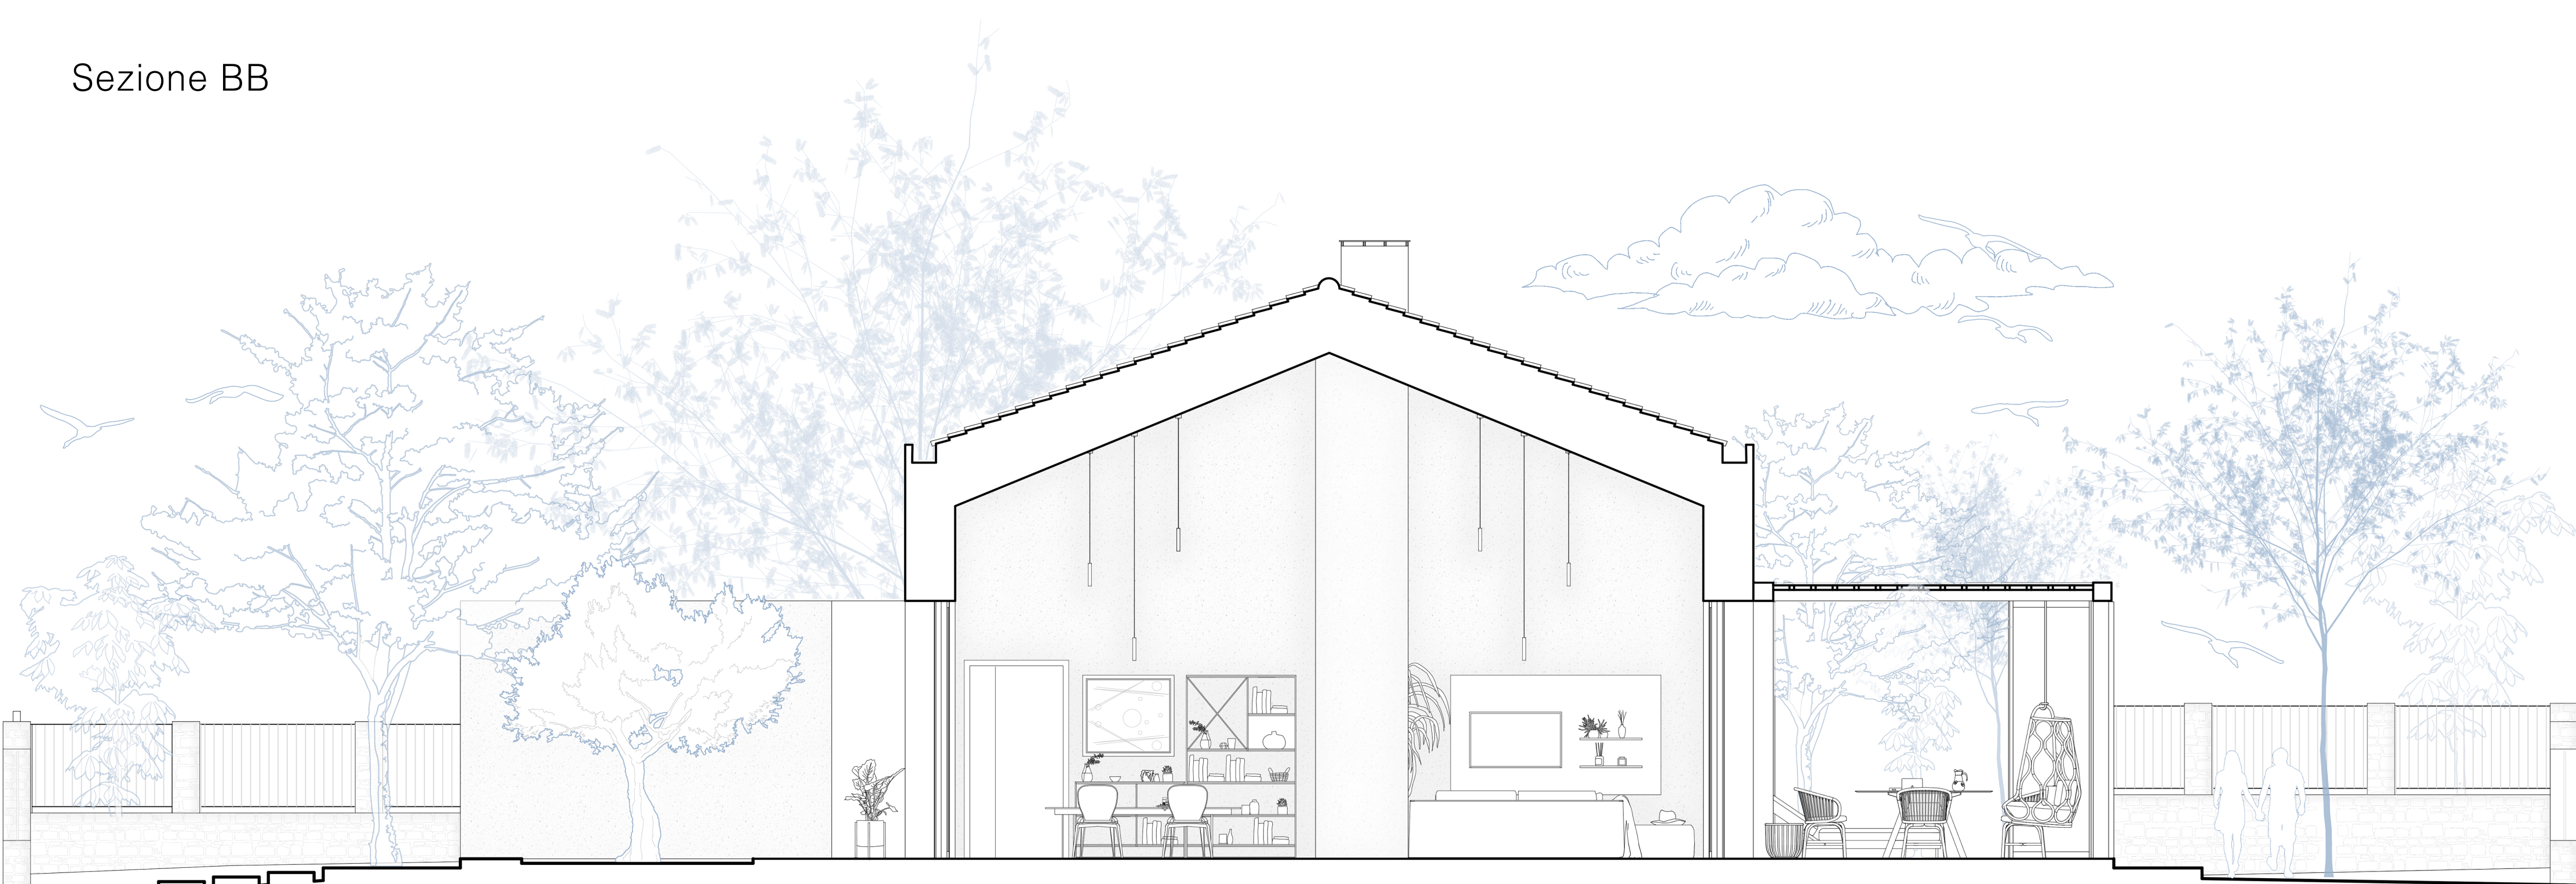

0 1 2 5m

Sezione prospettica

