






PROSPETTO SUD-EST

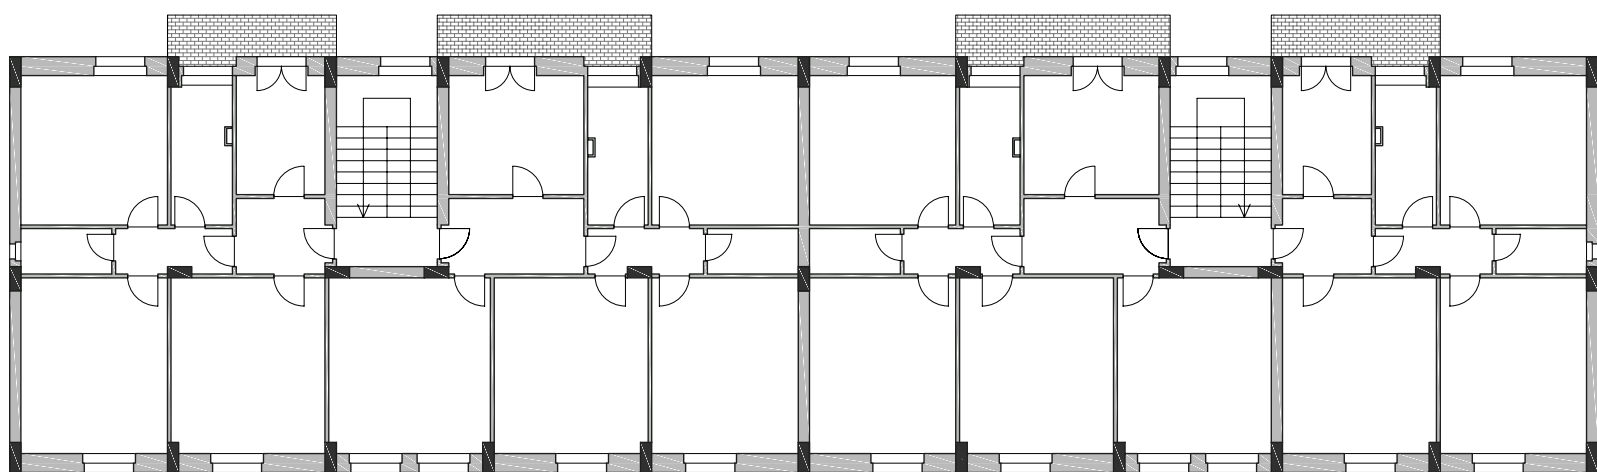

PIANO TIPO

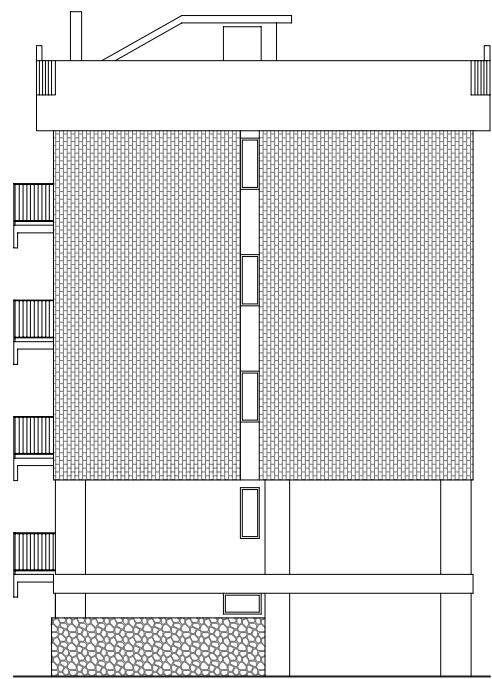


PROSPETTO NORD-EST

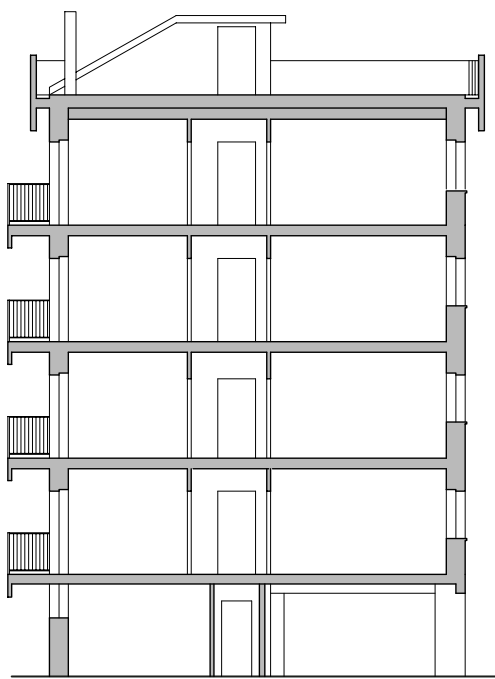

SEZIONE TIPOLOGICA



SCALA 1:200 0 5 10 m

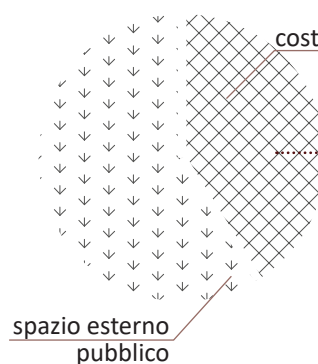

176 alloggi

