



PROSPETTO SUD-EST

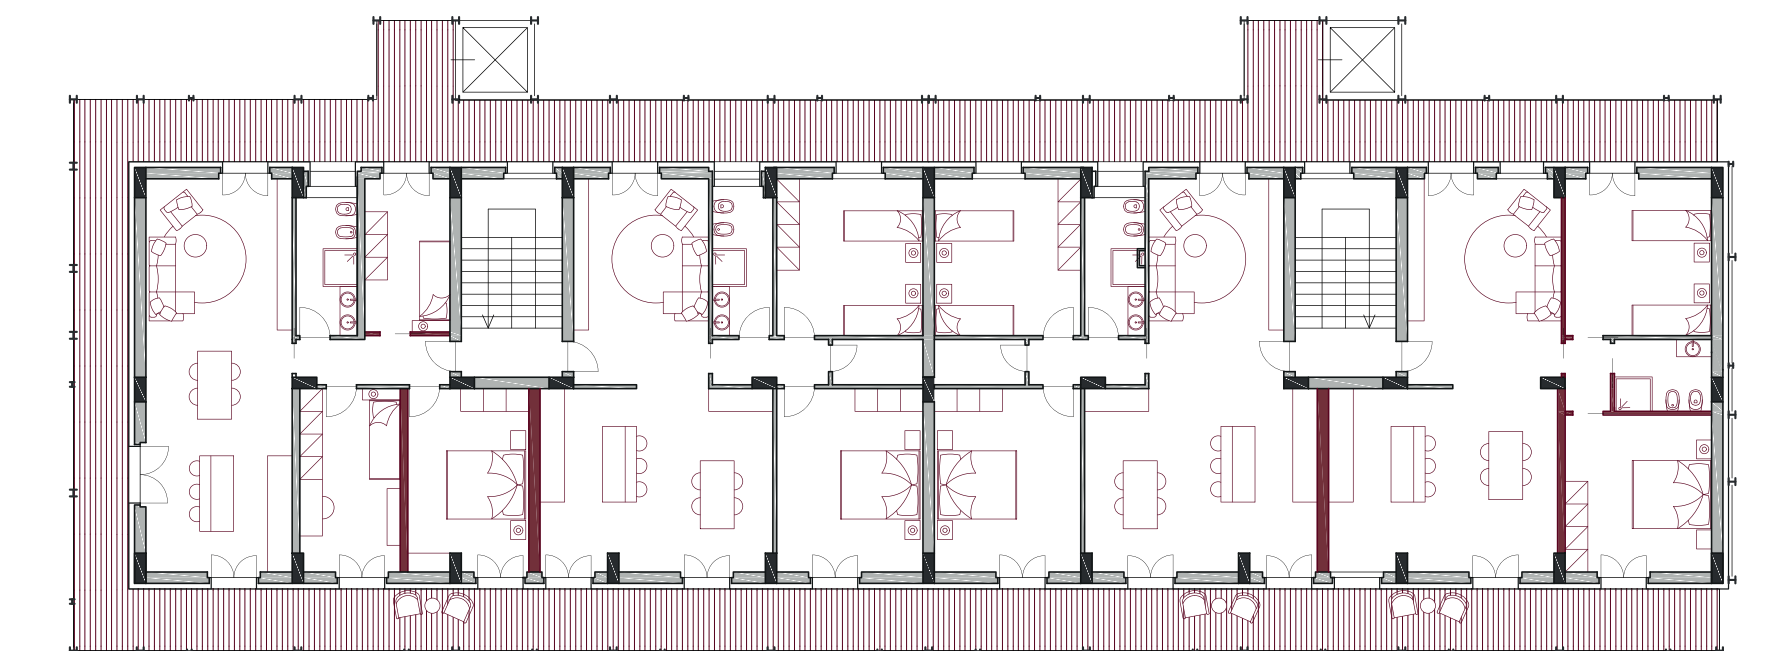


PIANO TIPO

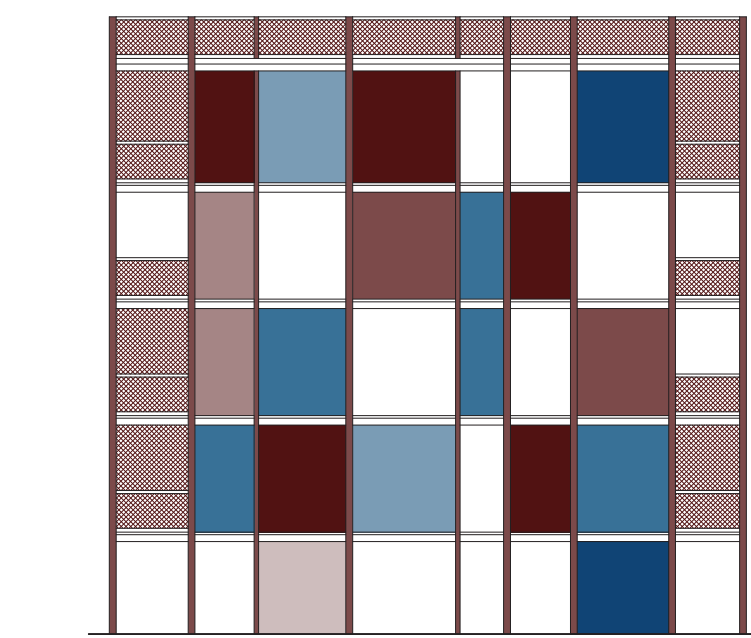

PROSPETTO NORD-EST



SEZIONE TIPOLOGICA

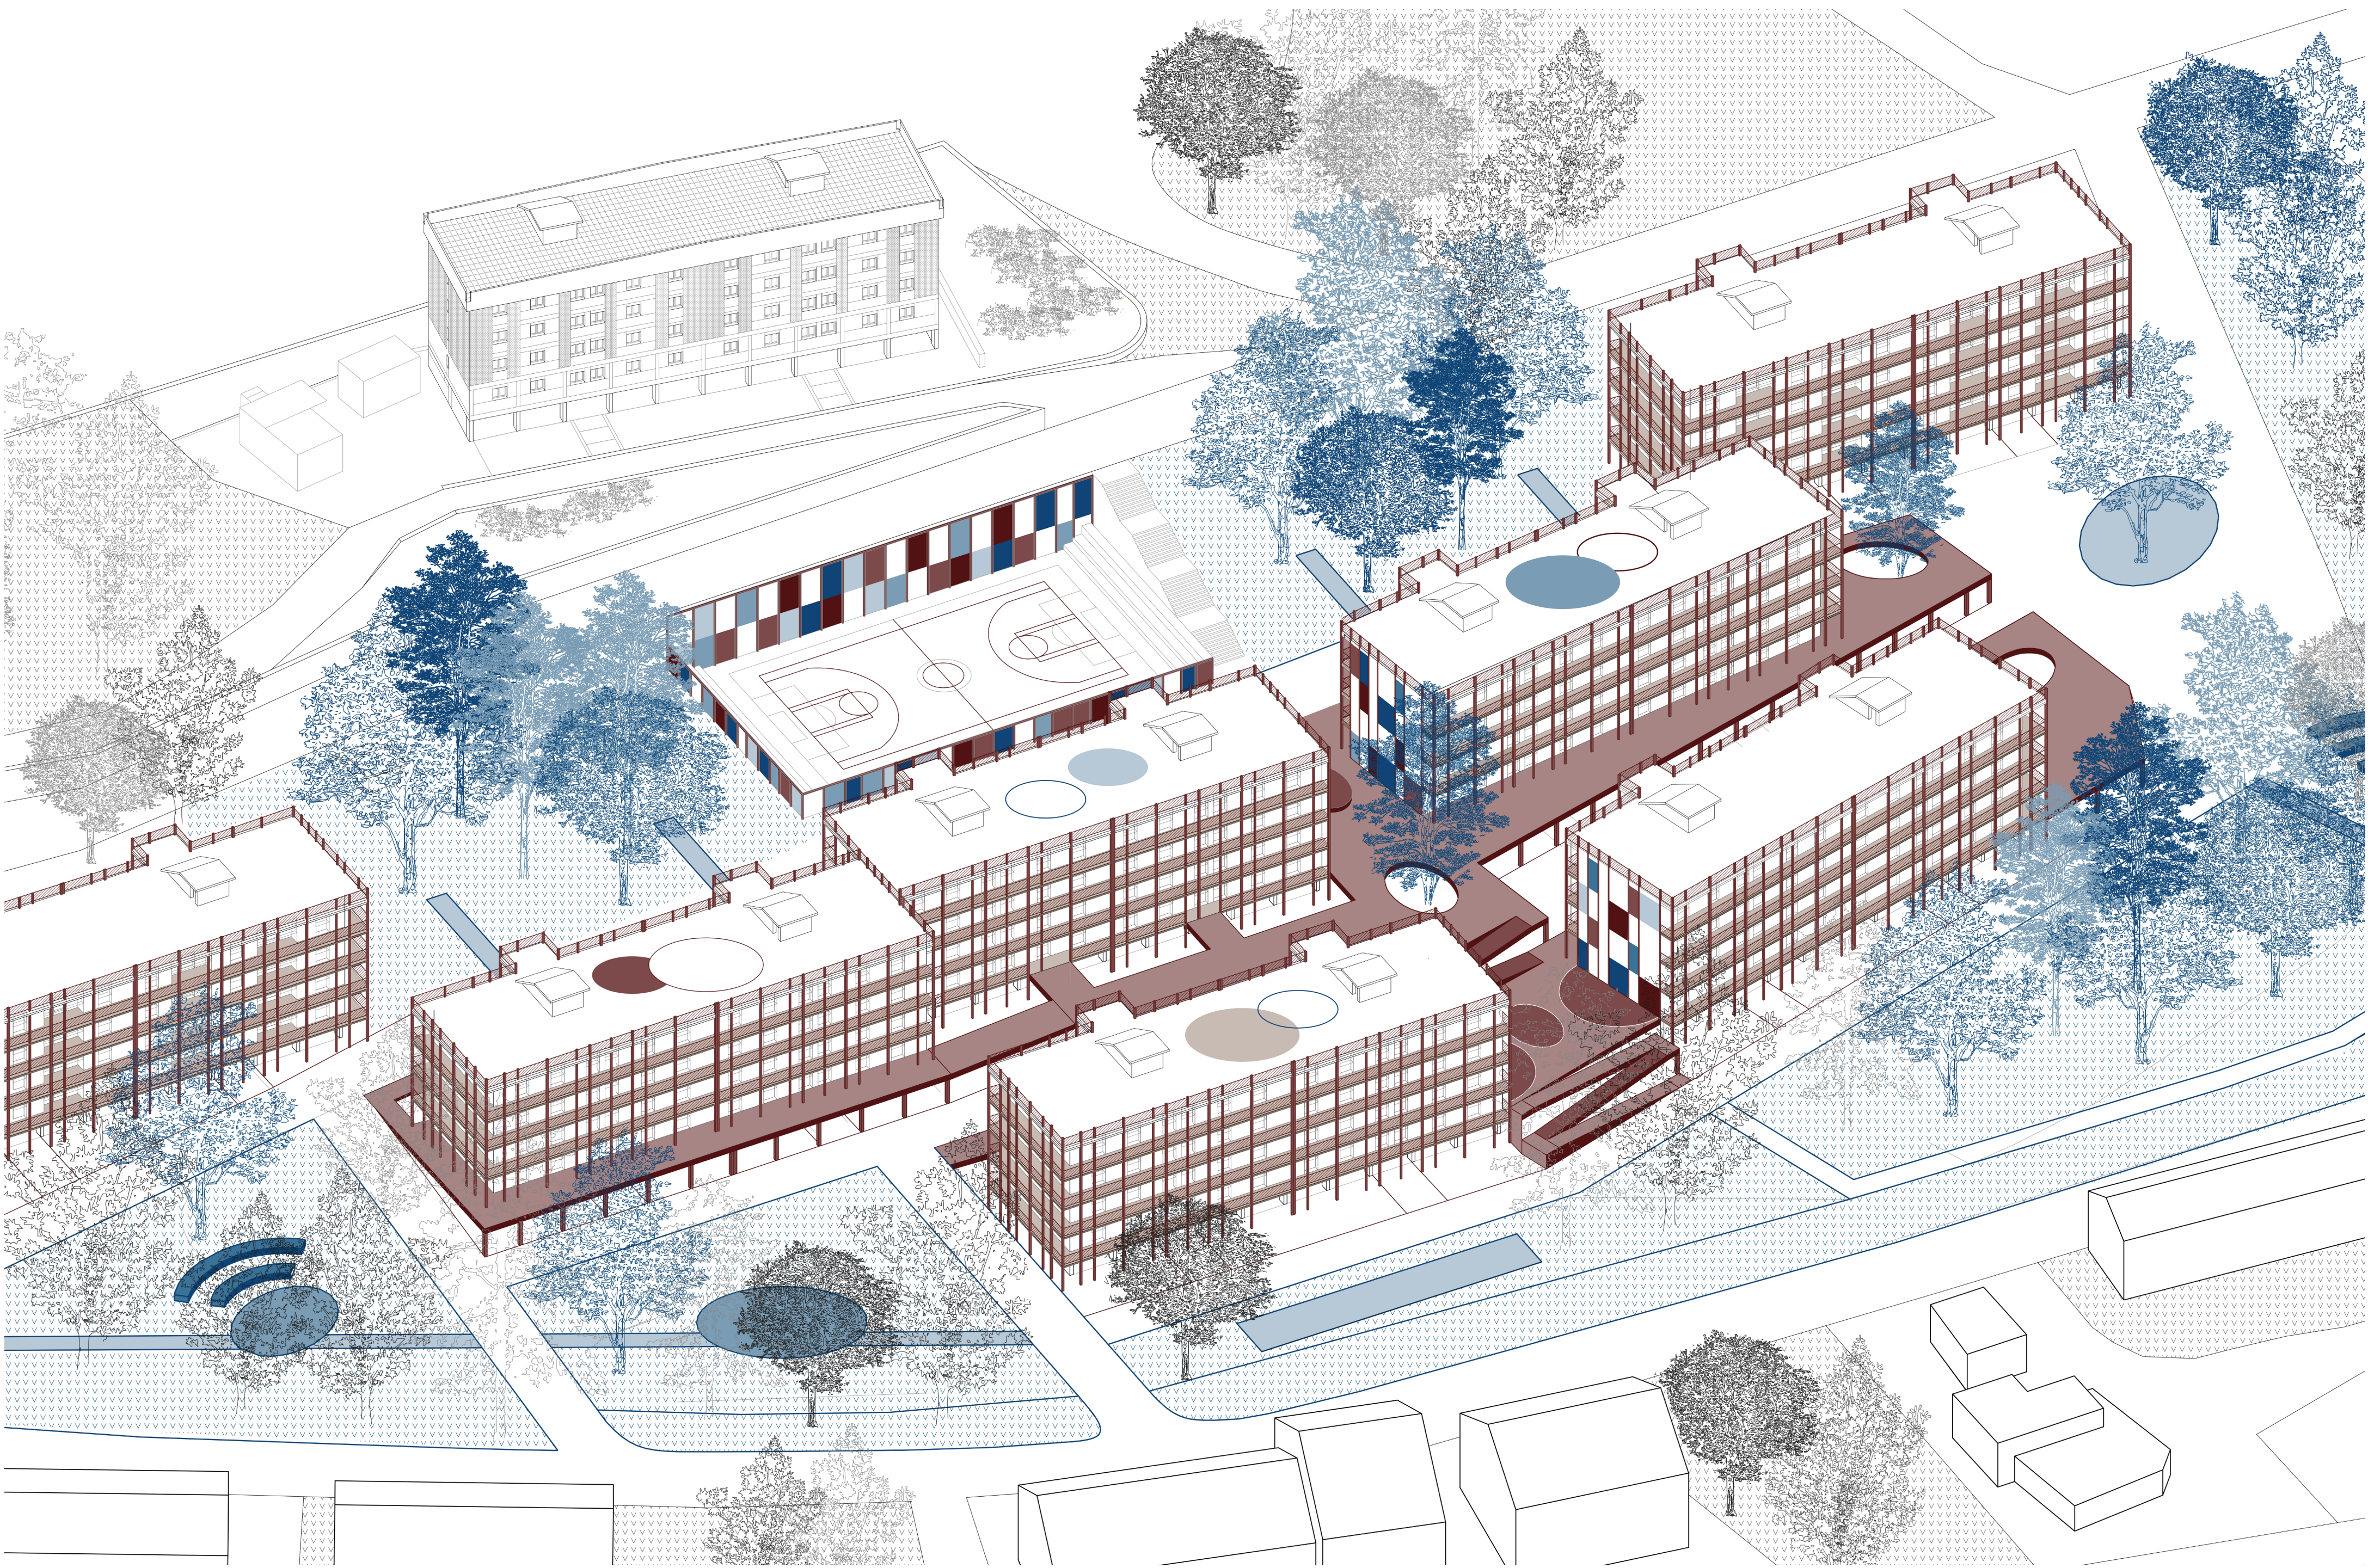

Assonometria del Rione ▲
Sezione prospettica ▼

