


PIANO INTERRATO

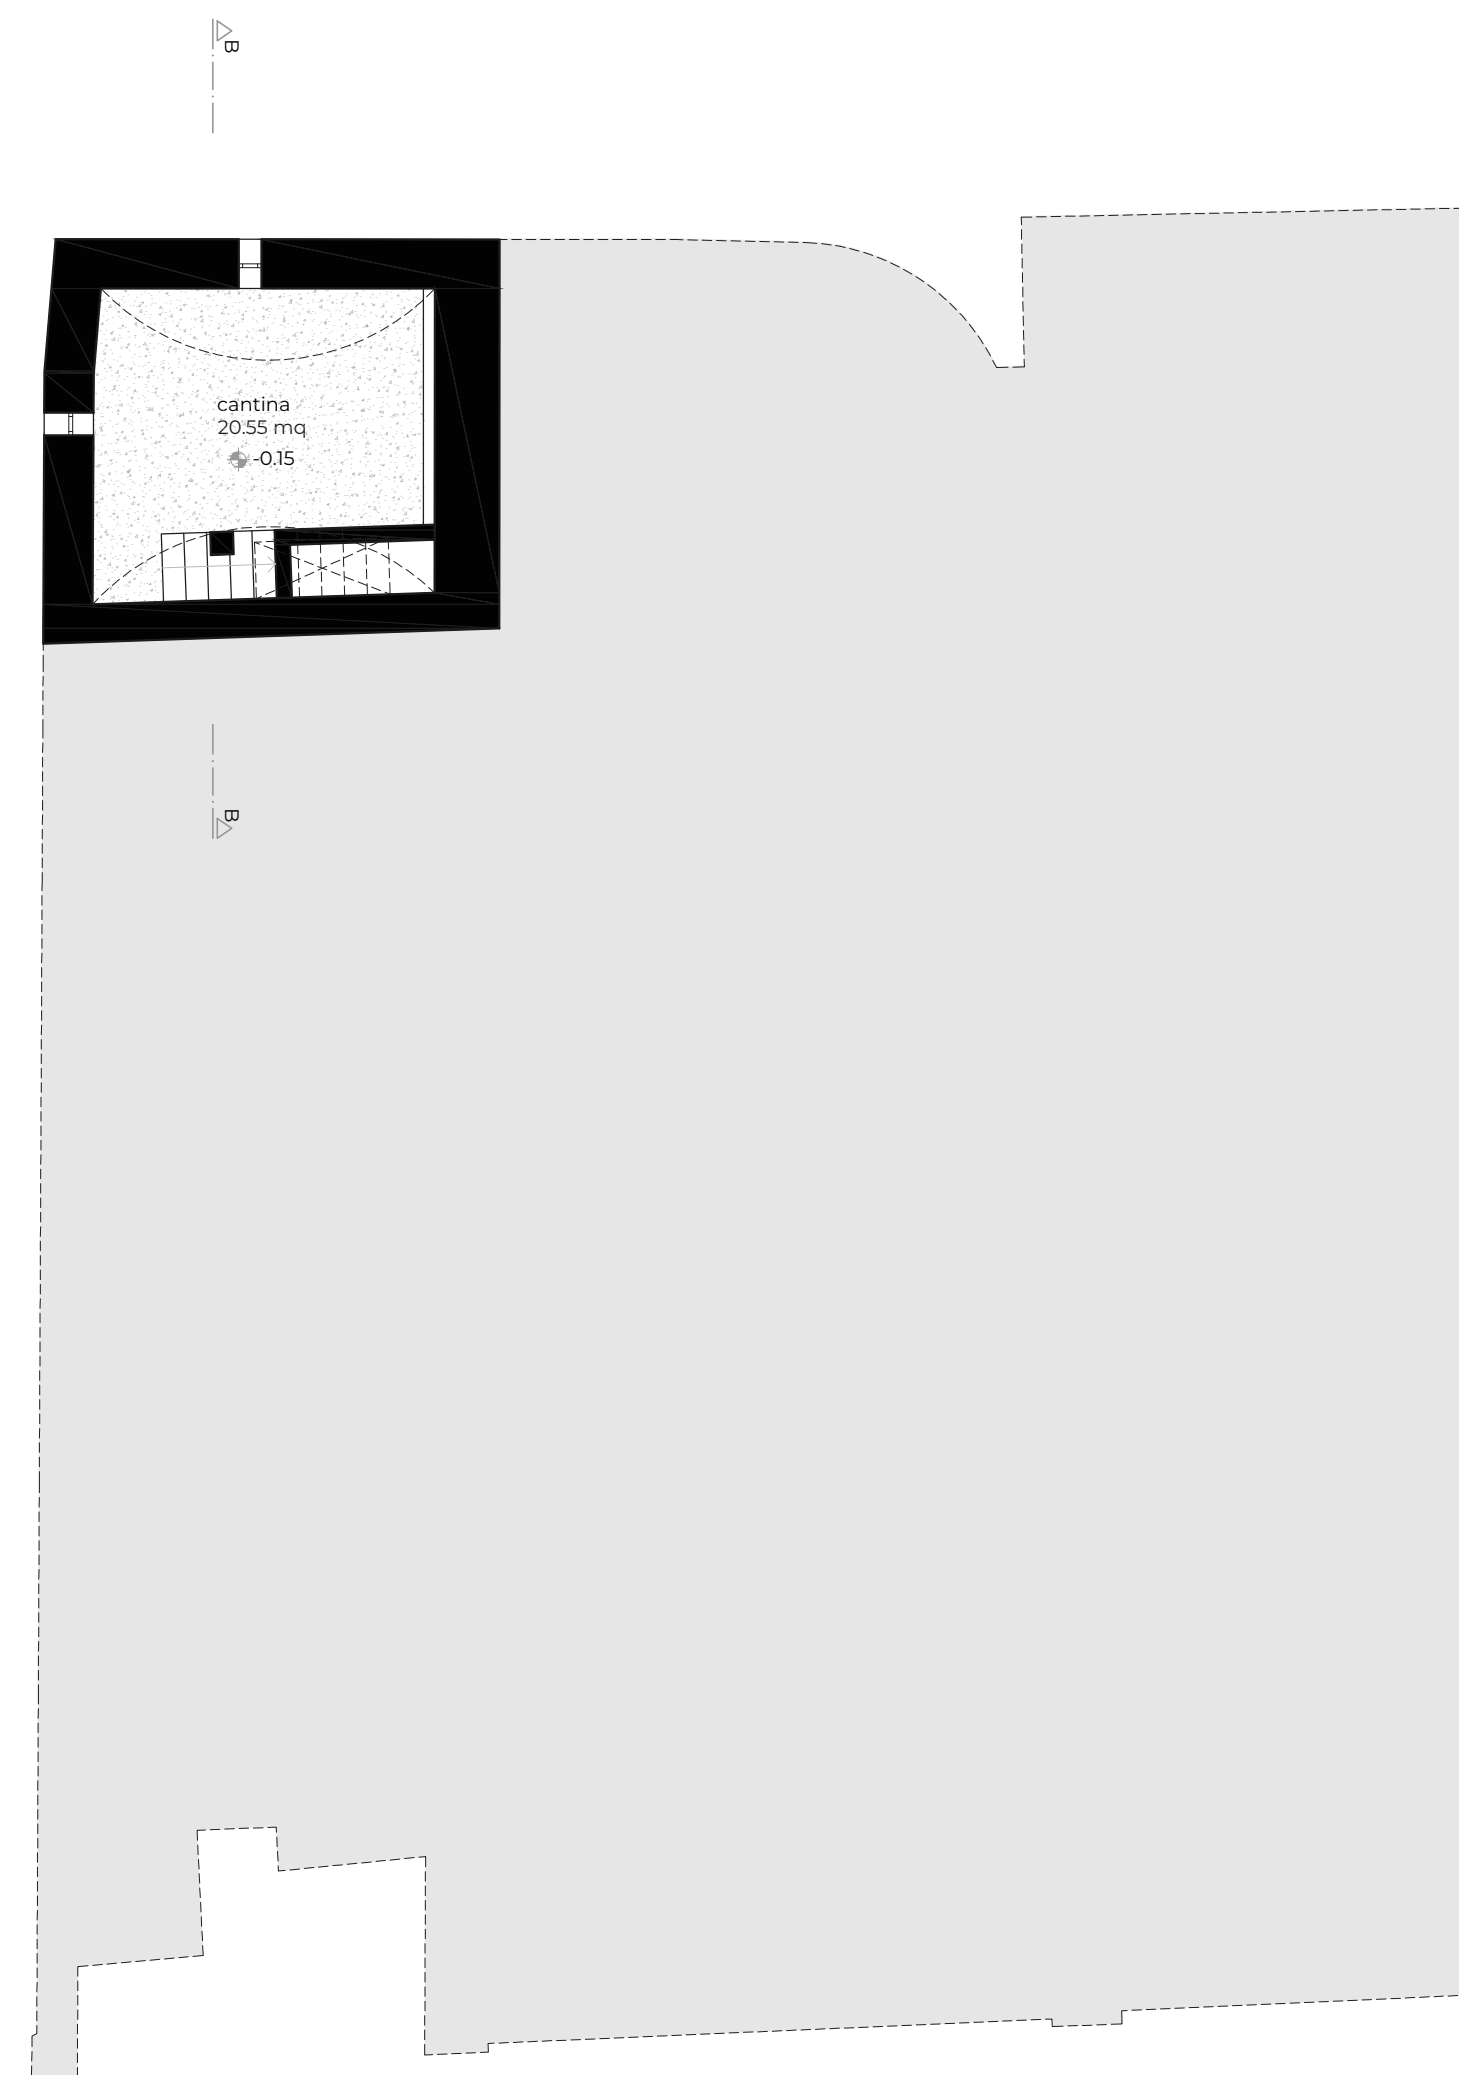


PIANO TERRENO



PIANO PRIMO



PIANO SECONDO

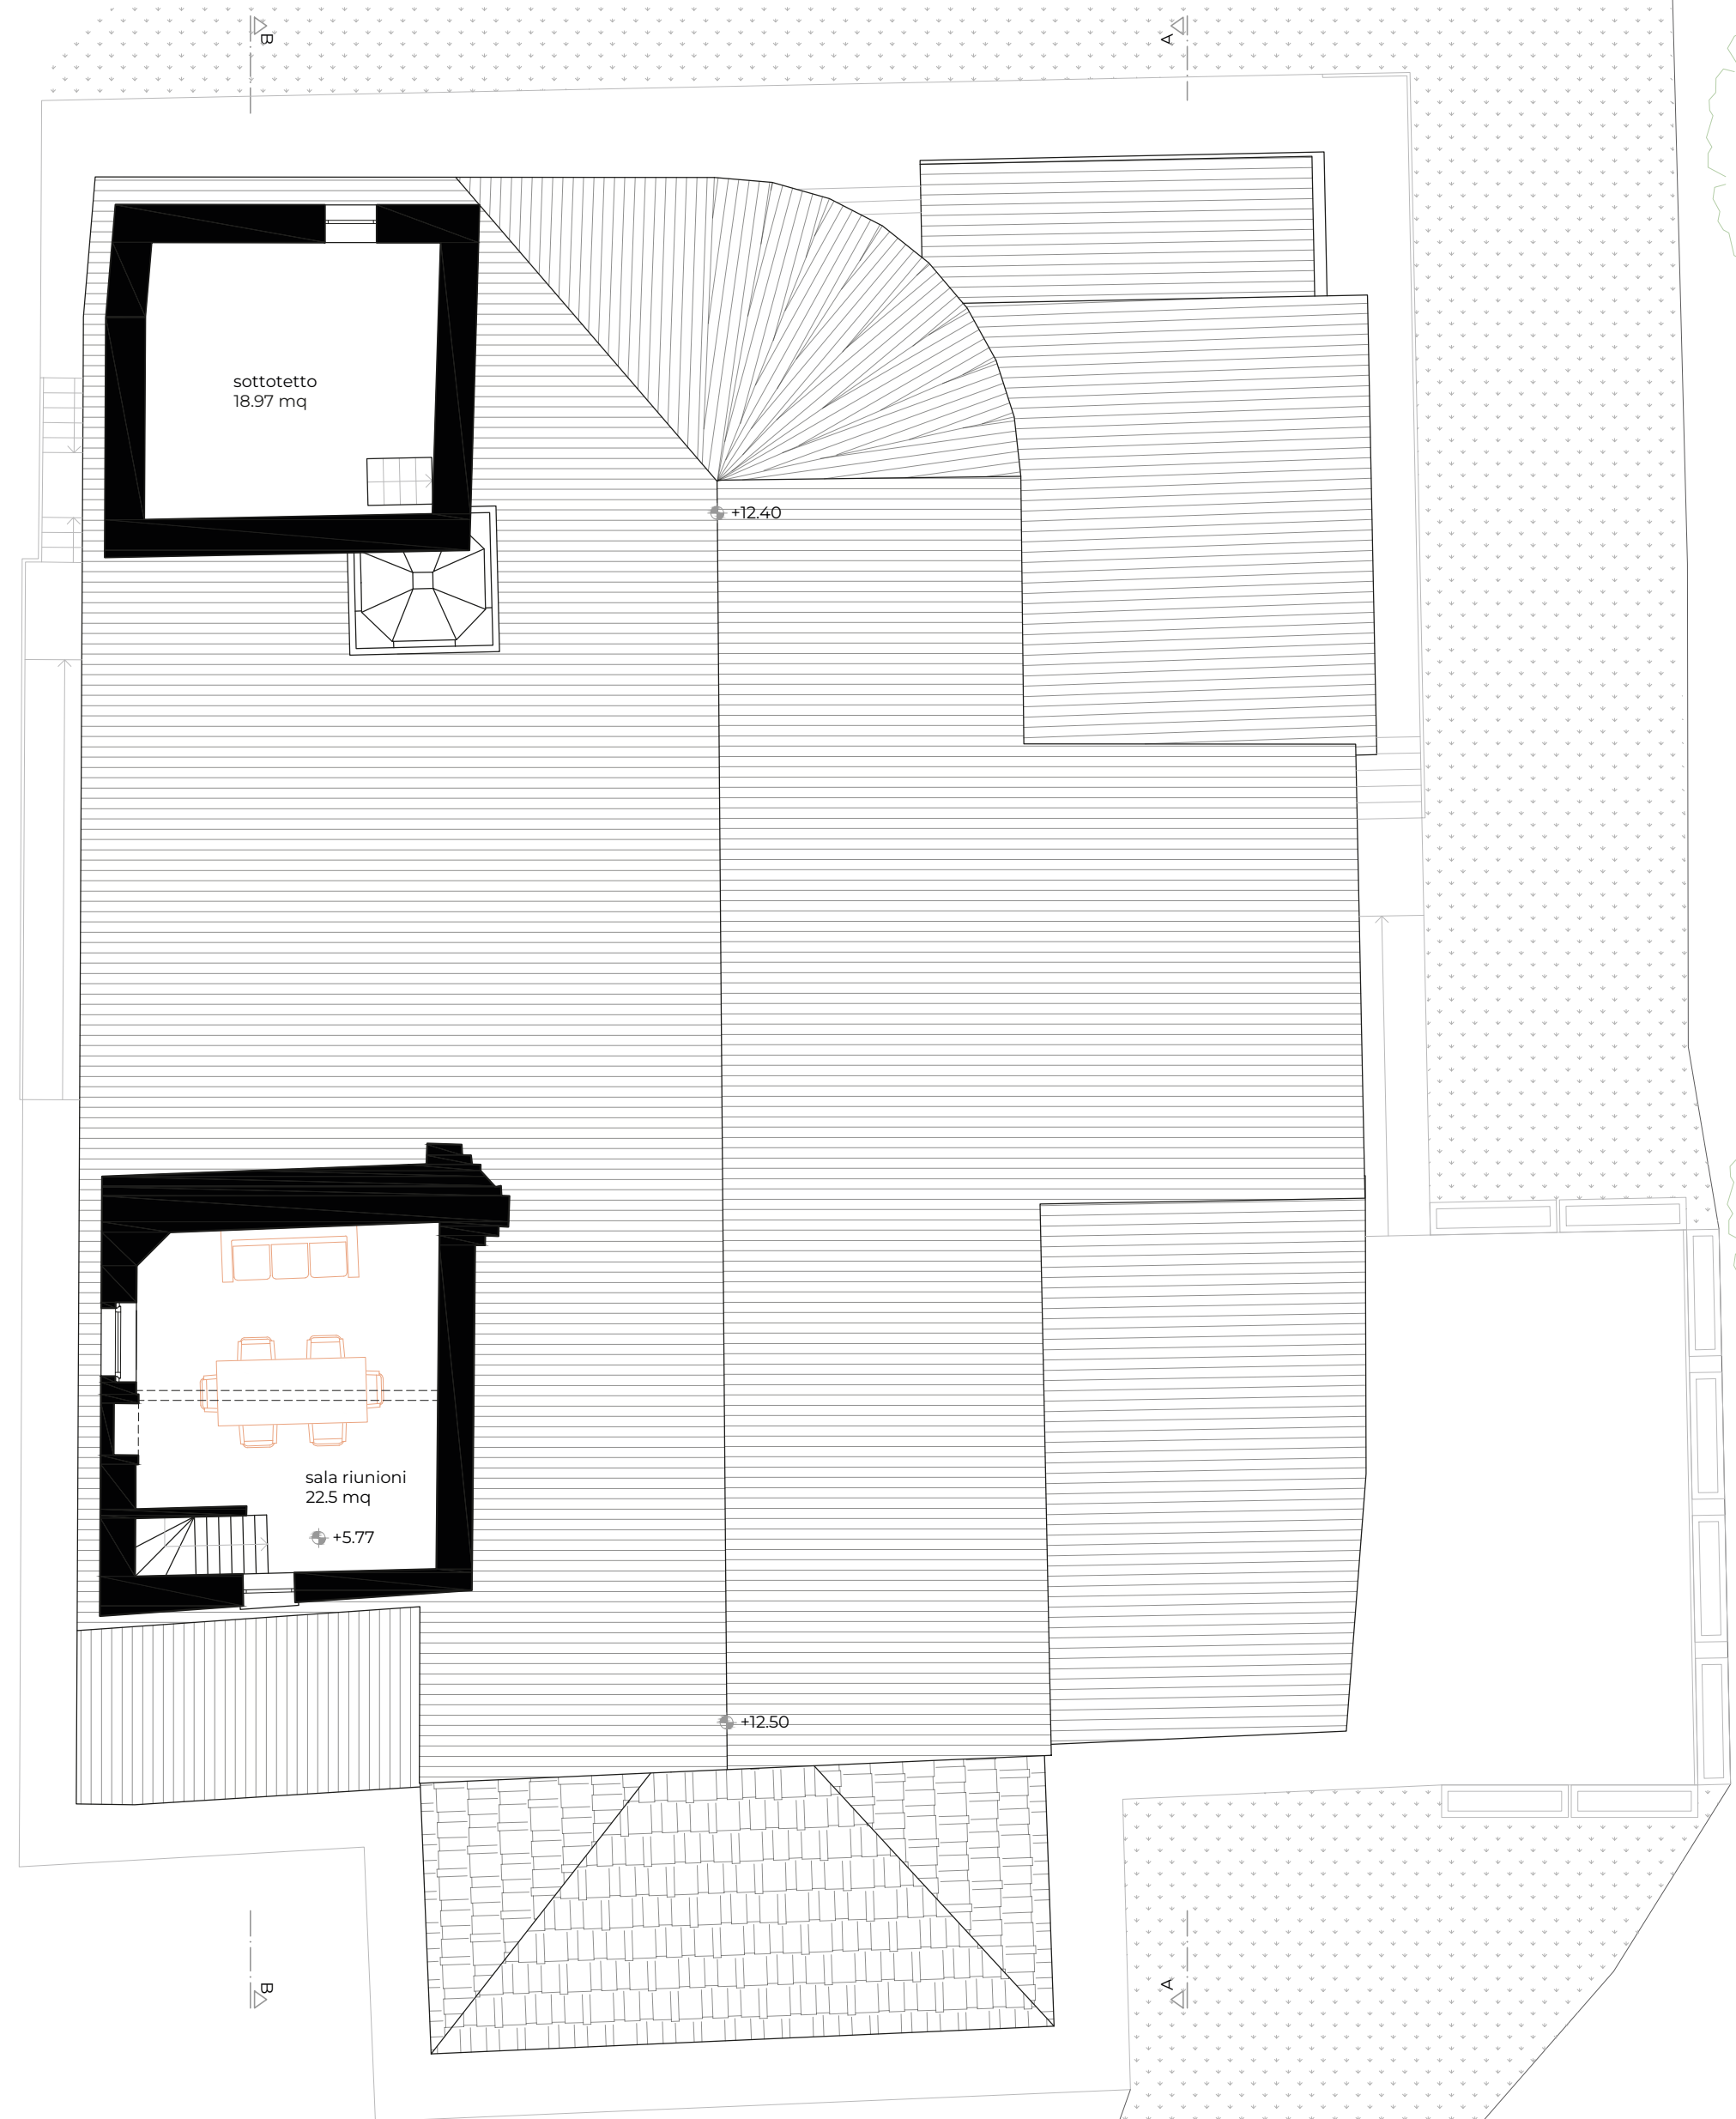

Gli ambienti interni

La saletta



Il bar



Il bar



La camera 2



La camerata 1



Il camerata 1



La camerata 3



Il camerata 3

