



DETTAGLIO NODI STRUTTURALI

NAVIGATORE - Pianta e prospetto  
 Scala 1:50

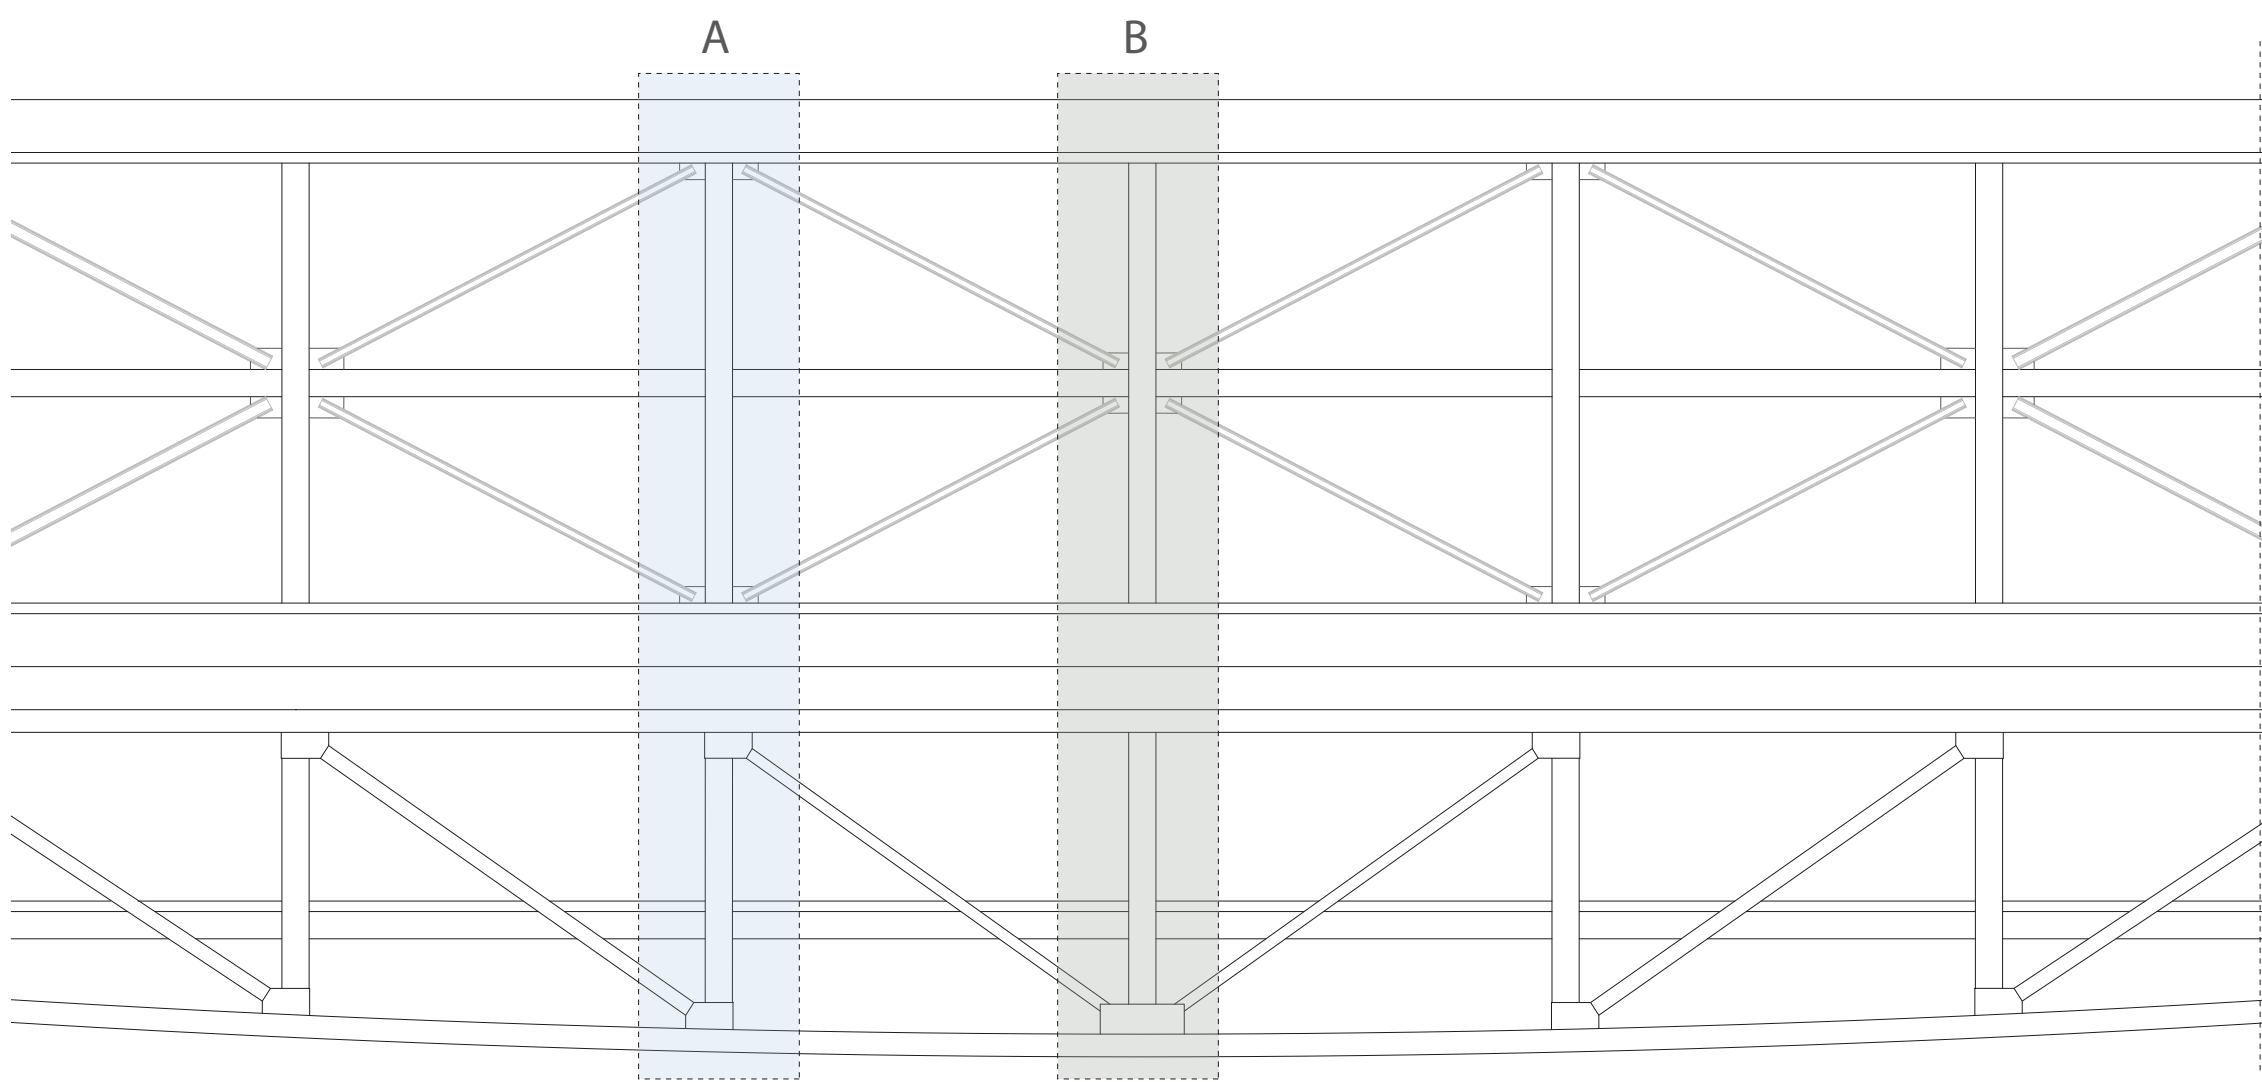


NAVIGATORE - Vista assonometrica nodo A - B  
 Scala 1:20


NODO A - Nodo tra traverso, trave di bordo dell’impalcato e montante della struttura reticolare

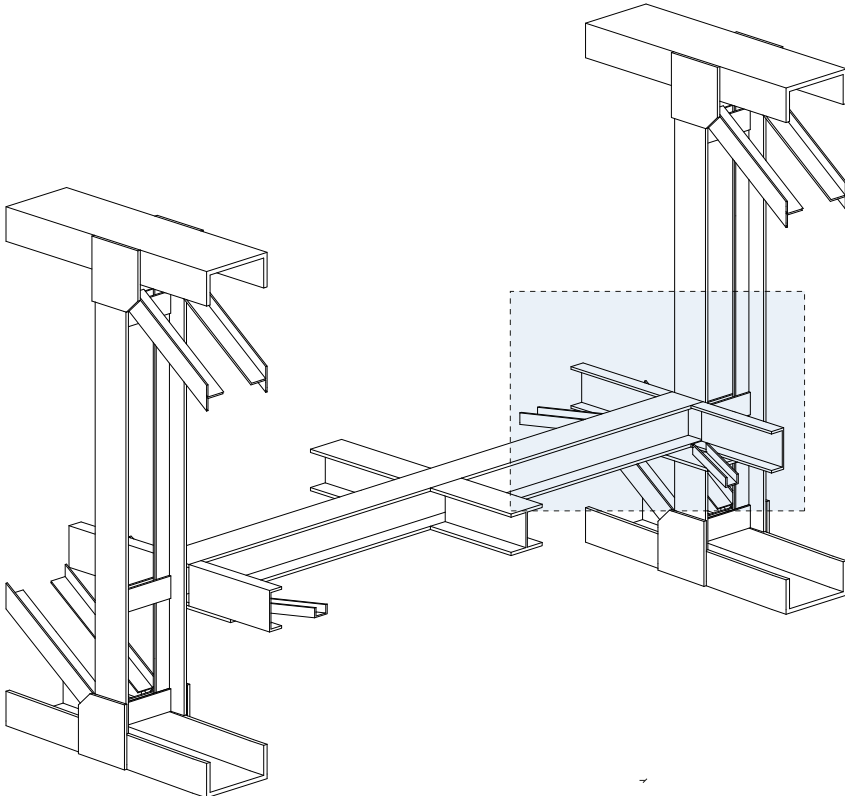


NODO B - Nodo tra traverso e trave principale dell’impalcato

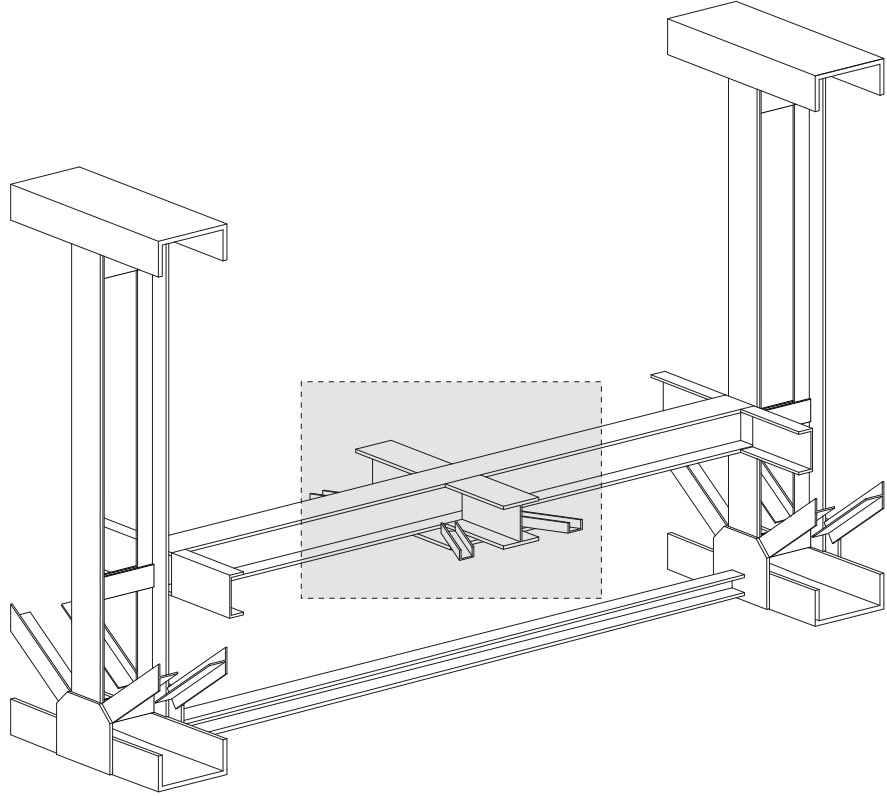


Vista assonometrica nodo A  
 Scala 1:8

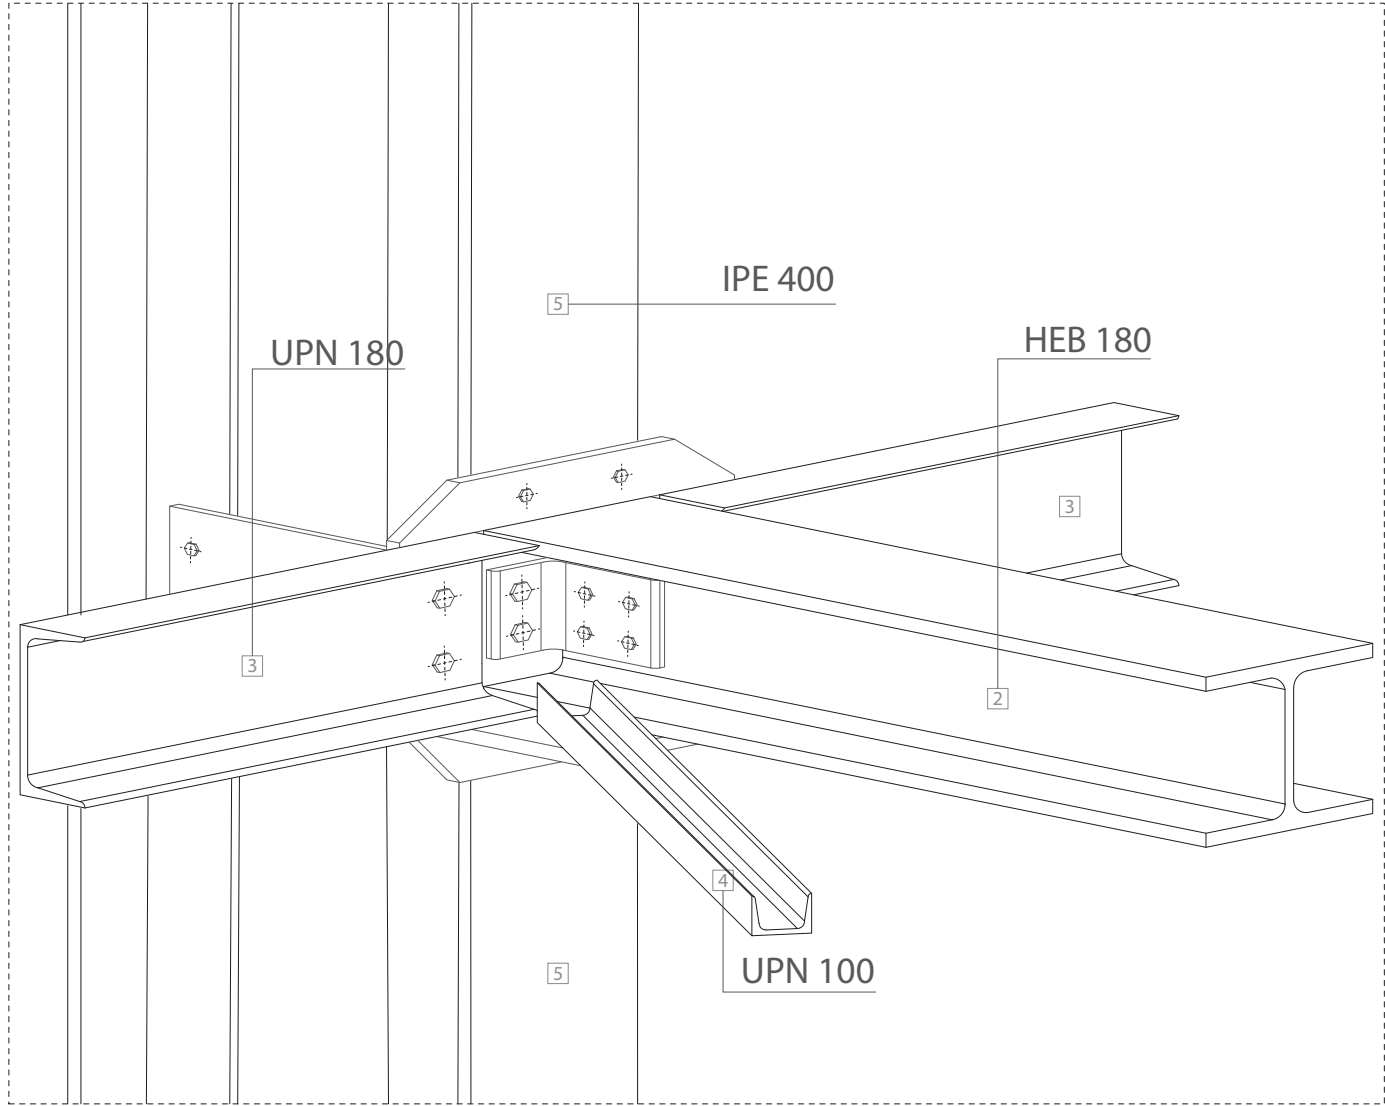

Pianta nodo A  
 Scala 1:5

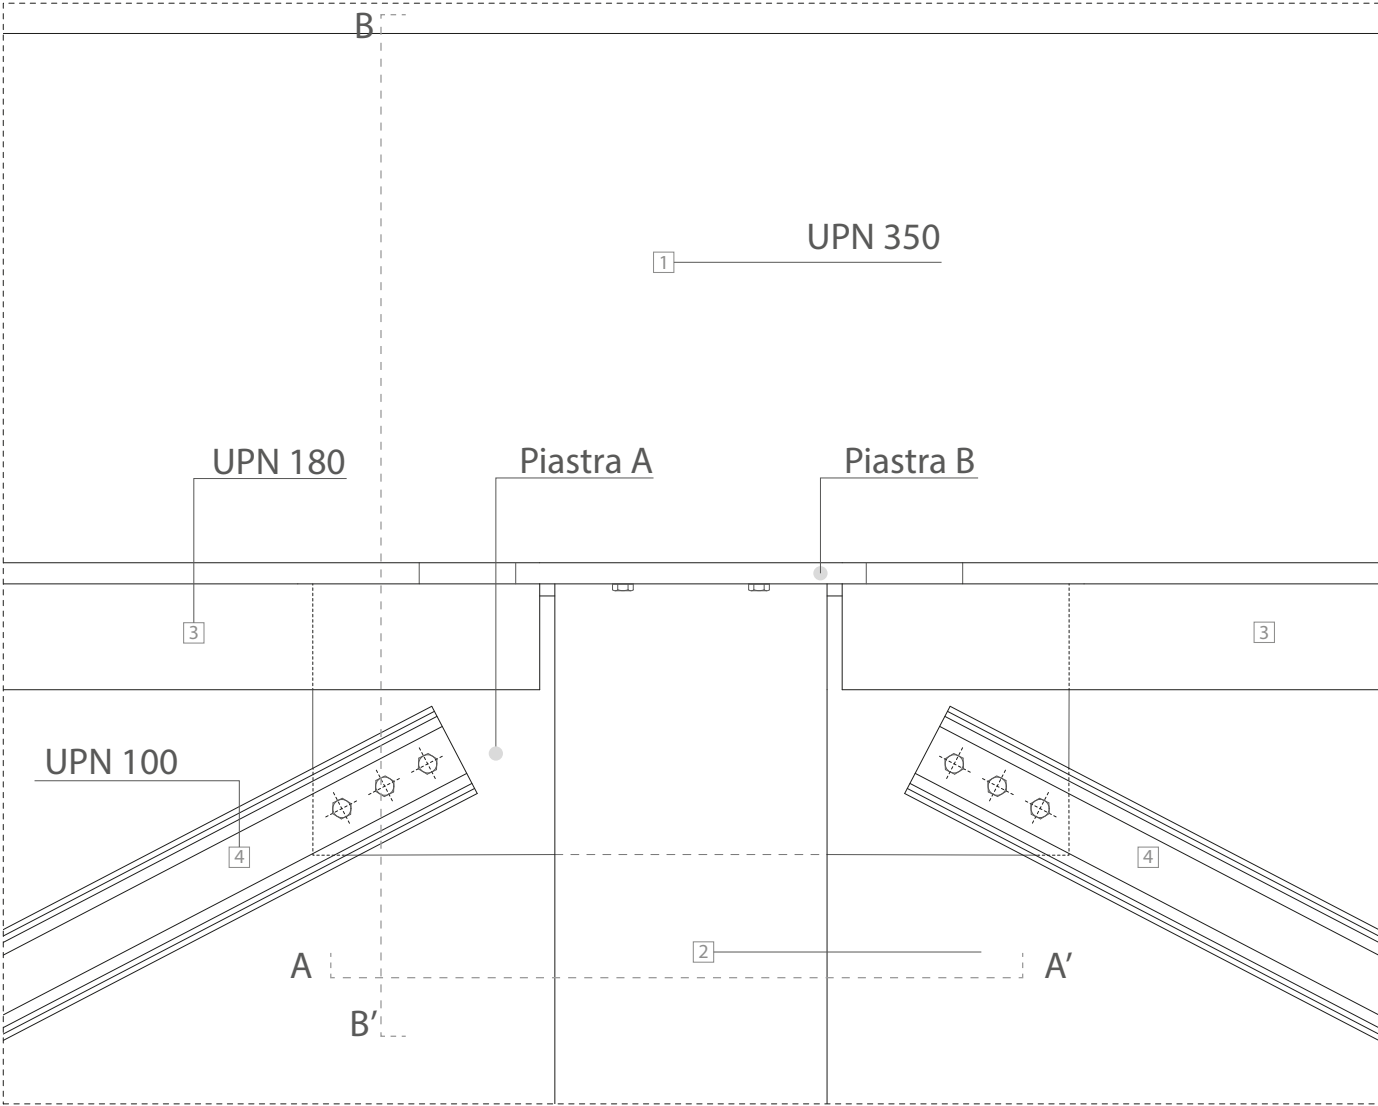


Sezione A - A’  
 Scala 1:5

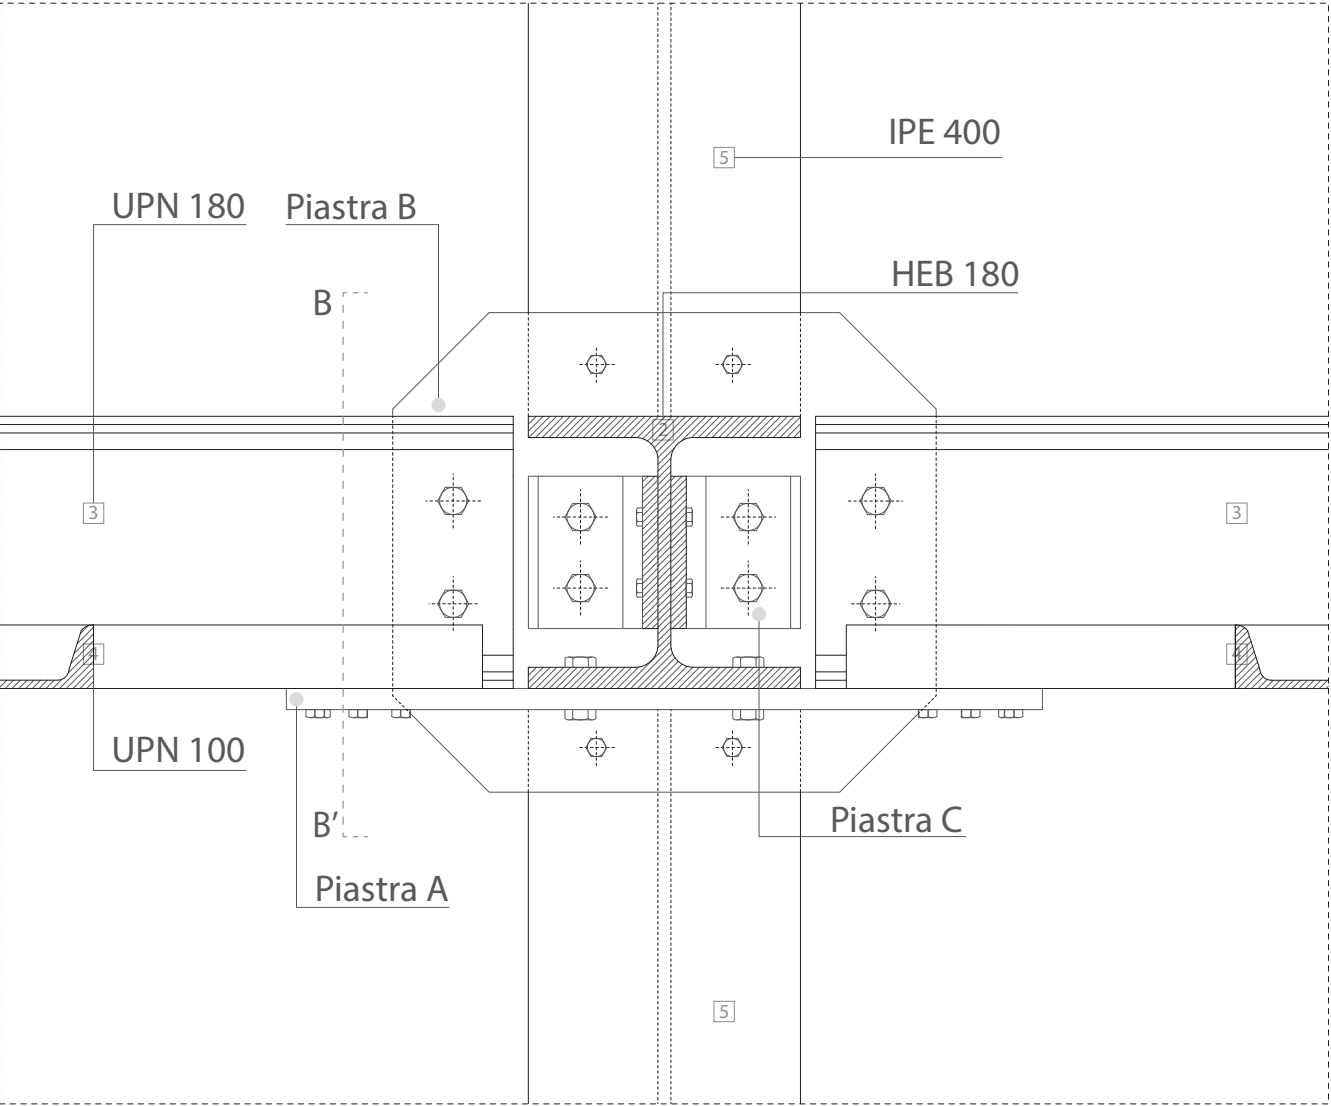


LEGENDA PROFILAI IN ACCIAIO NODO A - Nodo tra traverso, trave di bordo dell’impalcato e montante della struttura reticolare

- 1
- Trave principale superiore UPN 350
- 2
- Traverso impalcato HEB 180
- 3
- Trave di bordo impalcato UPN 180
- 4
- Controvento UPN 100
- 5
- Montante IPE 400


Dettaglio piastra di acciaio - Giunzione degli elementi  
 Scala 1:8

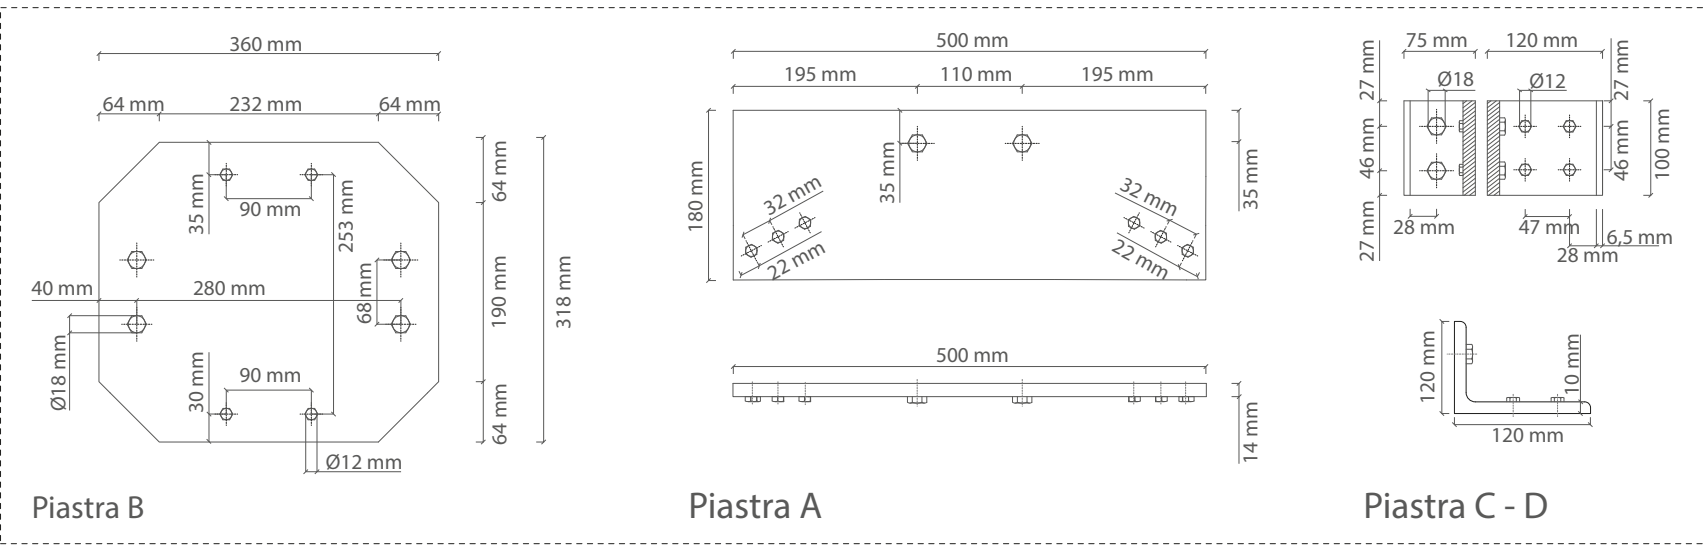


Sezione B - B’  
 Scala 1:5

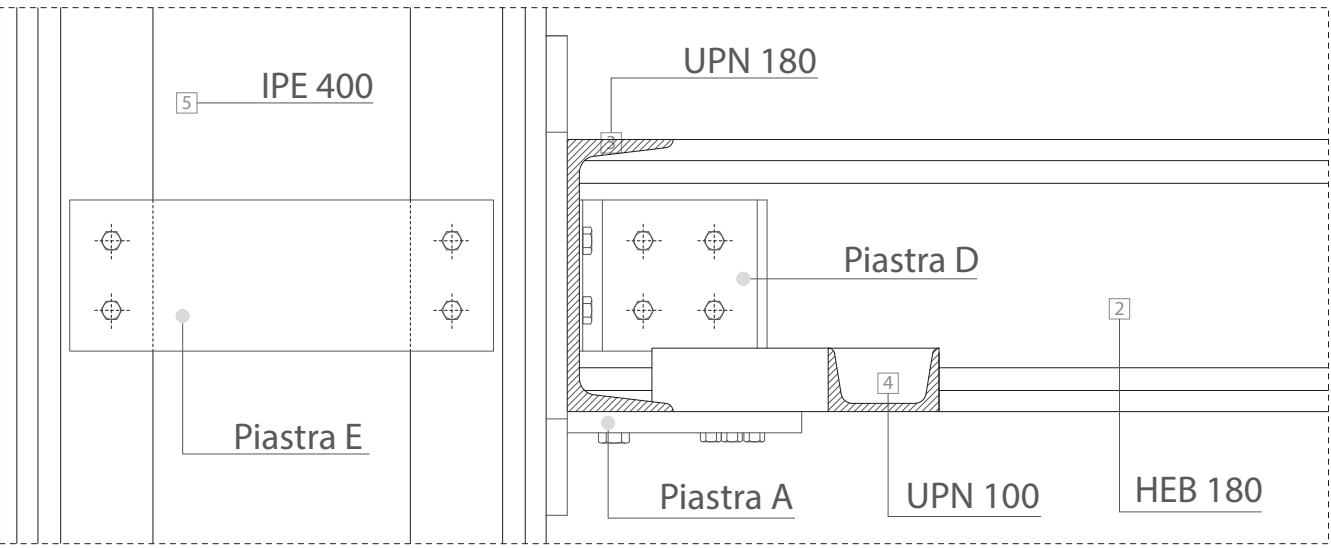


Vista assonometrica nodo B  
 Scala 1:8

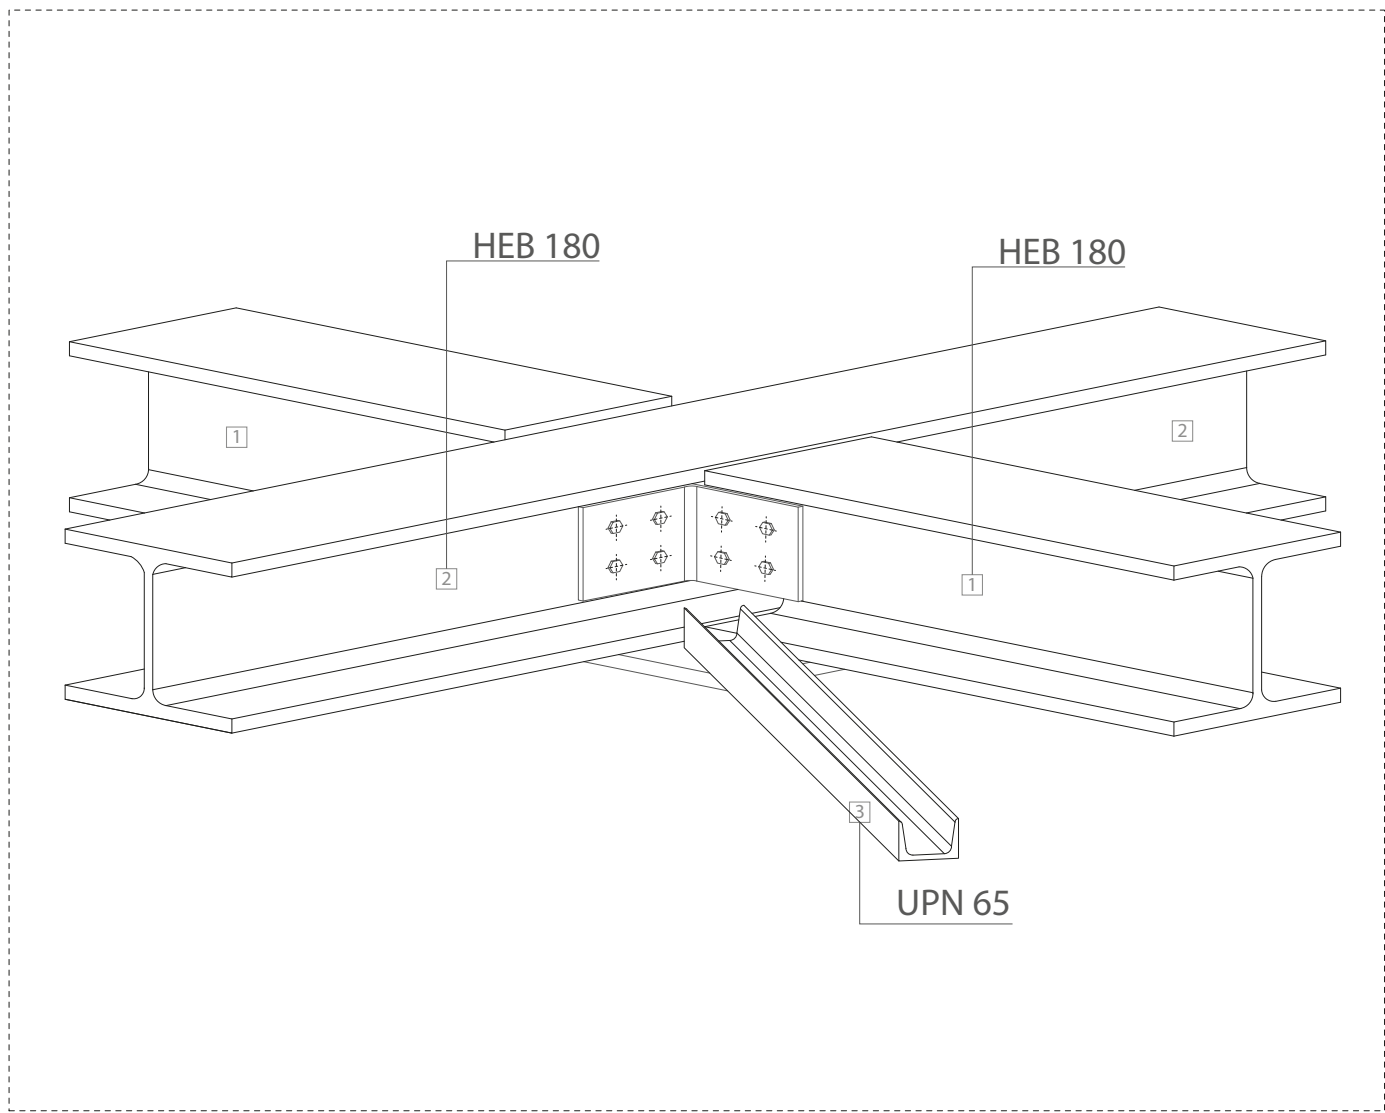

Pianta nodo B  
 Scala 1:5

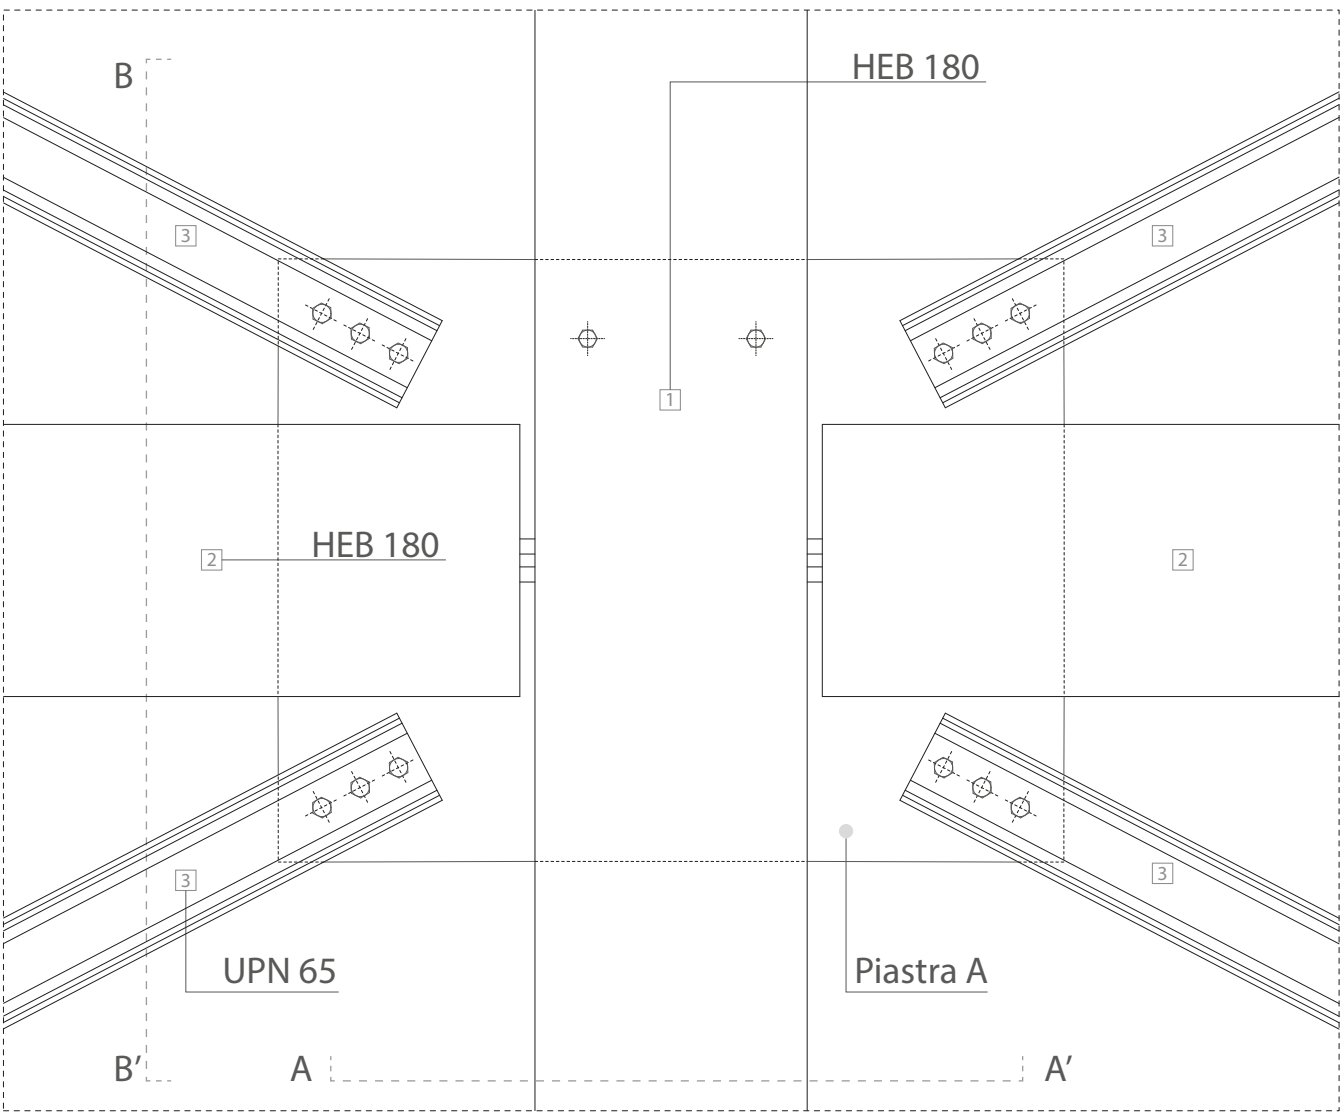


Sezione A - A’  
 Scala 1:5

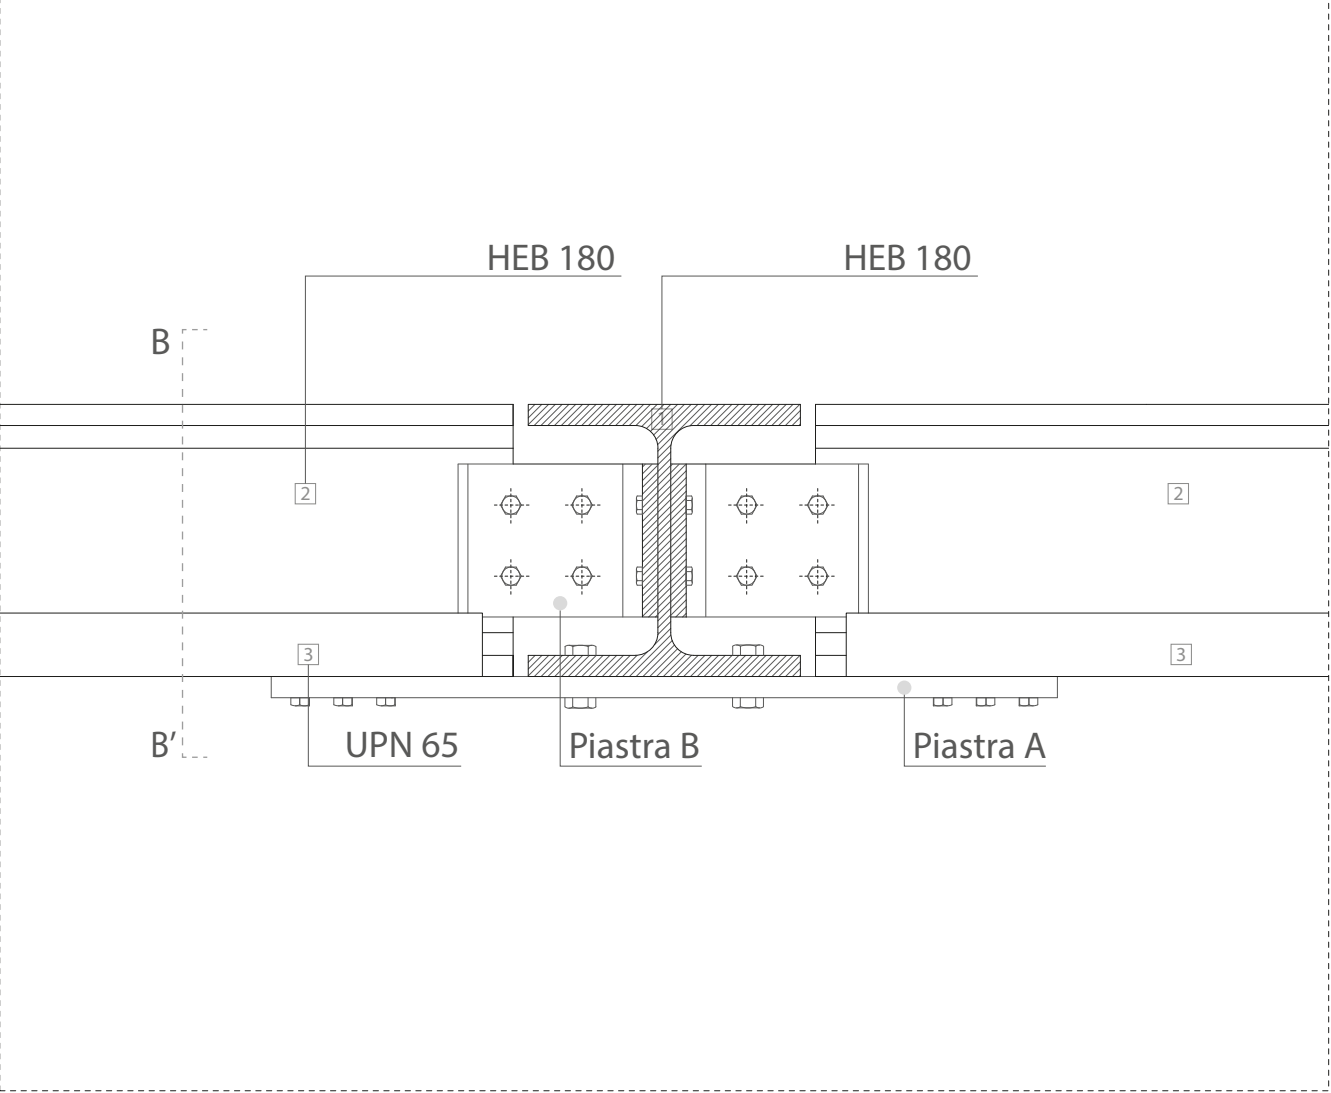

LEGENDA PROFILAI IN ACCIAIO NODO B - Nodo tra traverso e trave principale dell’impalcato

- 1
- Trave principale impalcato HEB 180
- 2
- Traverso impalcato HEB 180
- 3
- Controvento UPN 65

Dettaglio piastra di acciaio - Giunzione degli elementi  
 Scala 1:8

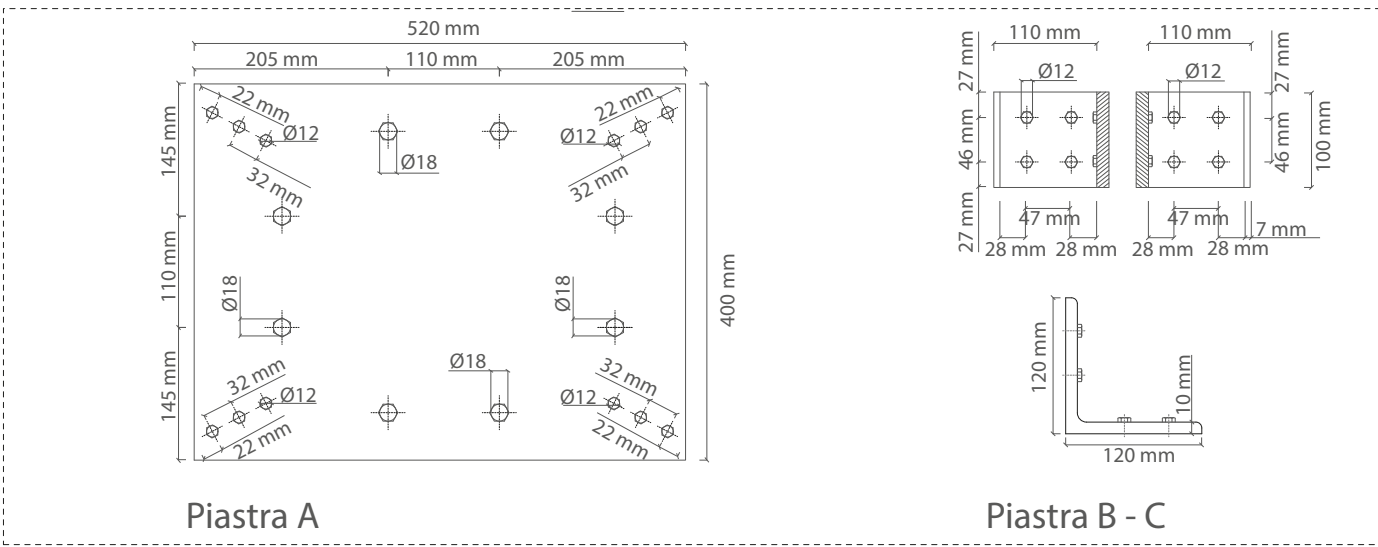

Sezione B - B’  
 Scala 1:5

