




Sezione territoriale | scala 1:500



Planimetria primo piano | scala 1:500

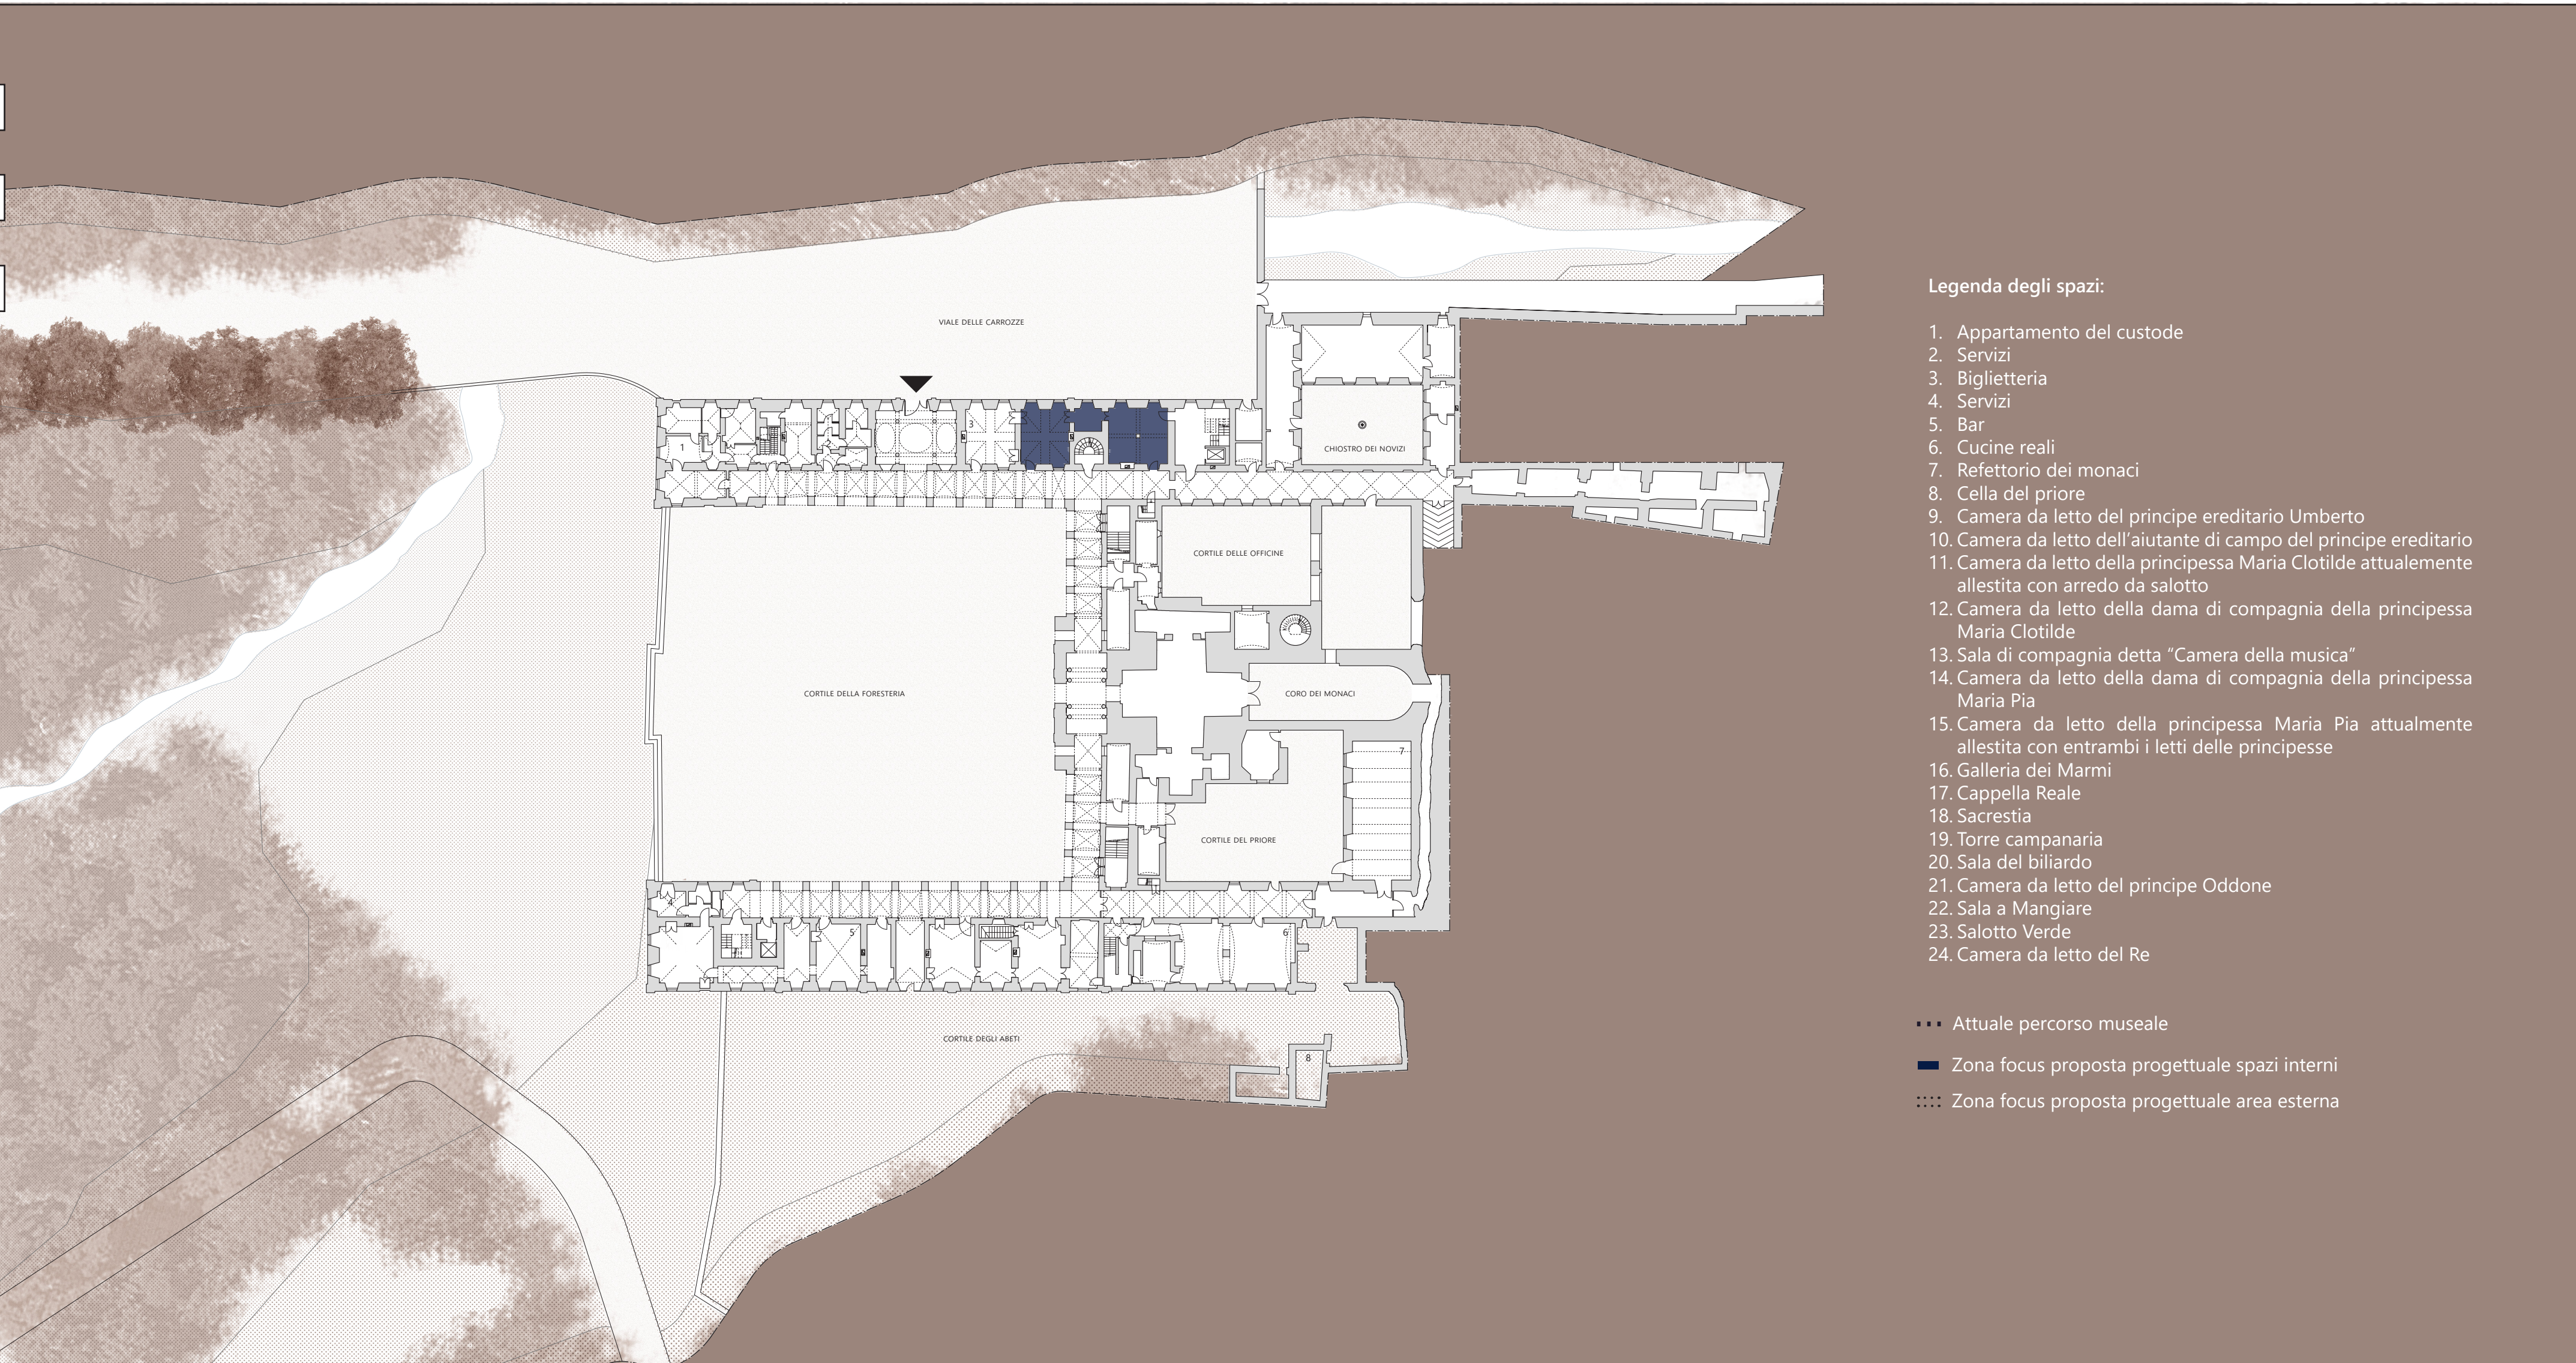

Planimetria piano terreno | scala 1:500

