


Sezione BB | scala 1:200

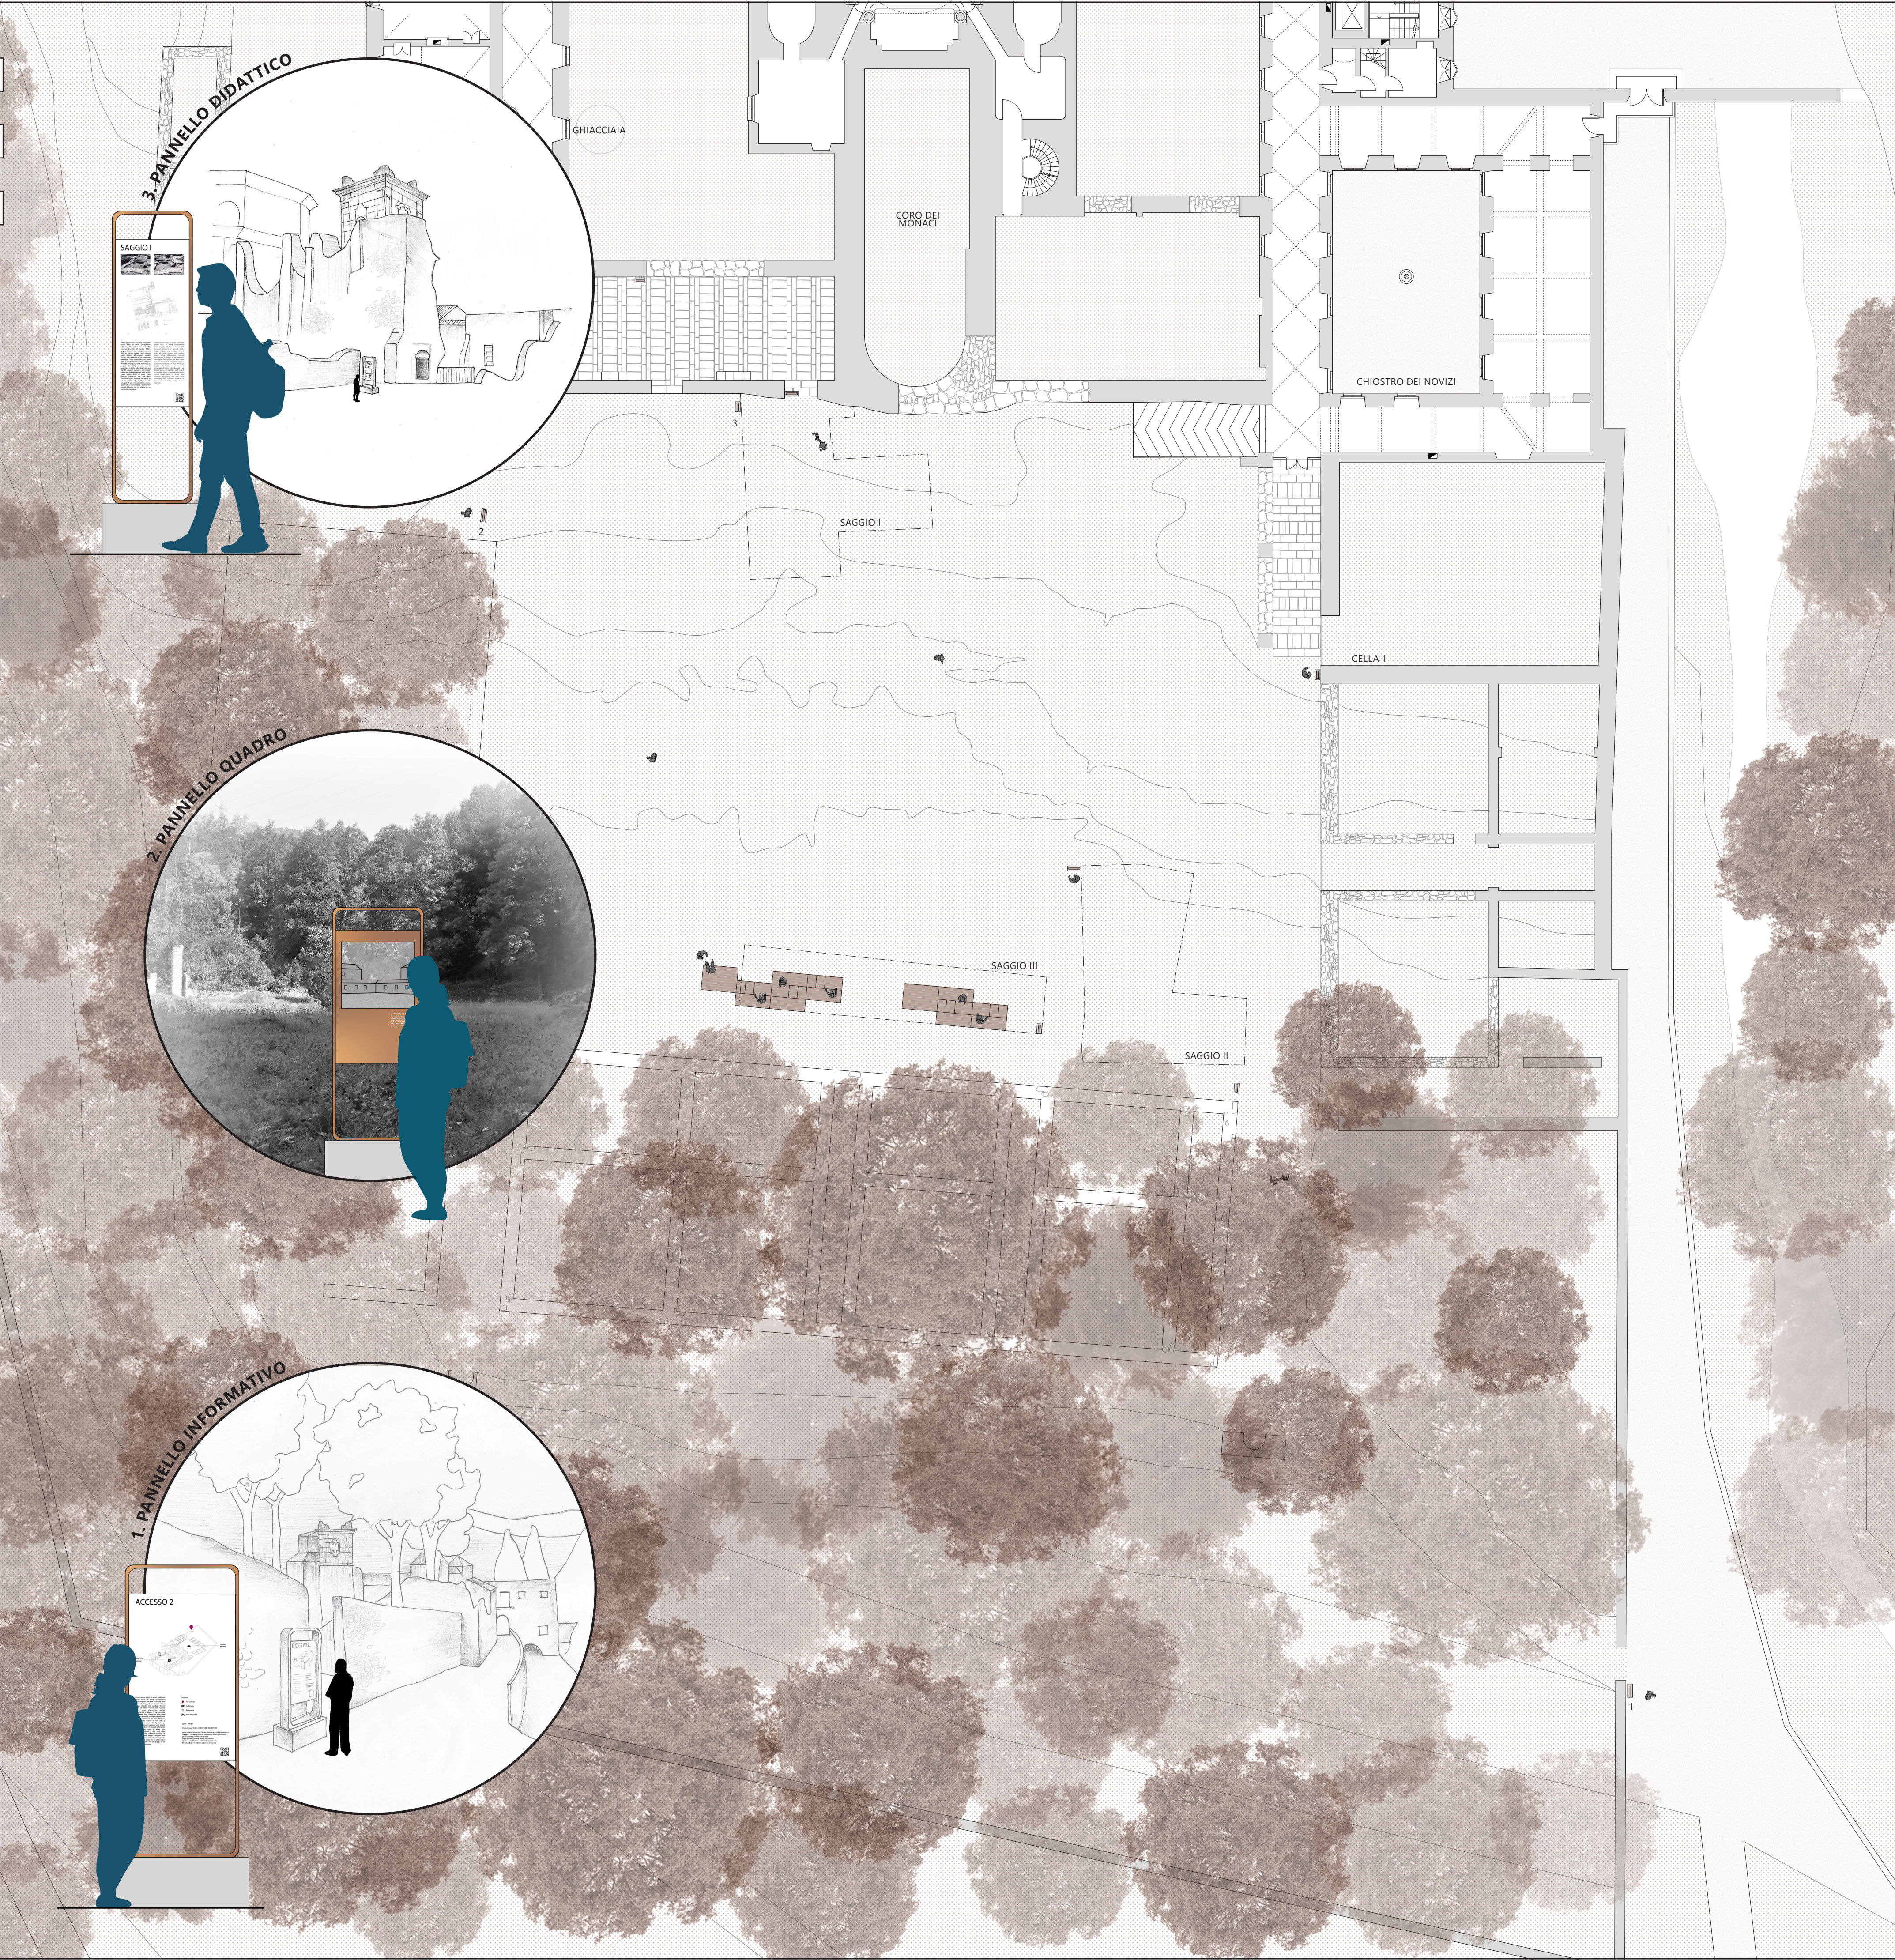

Planimetria primo piano | scala 1:200