



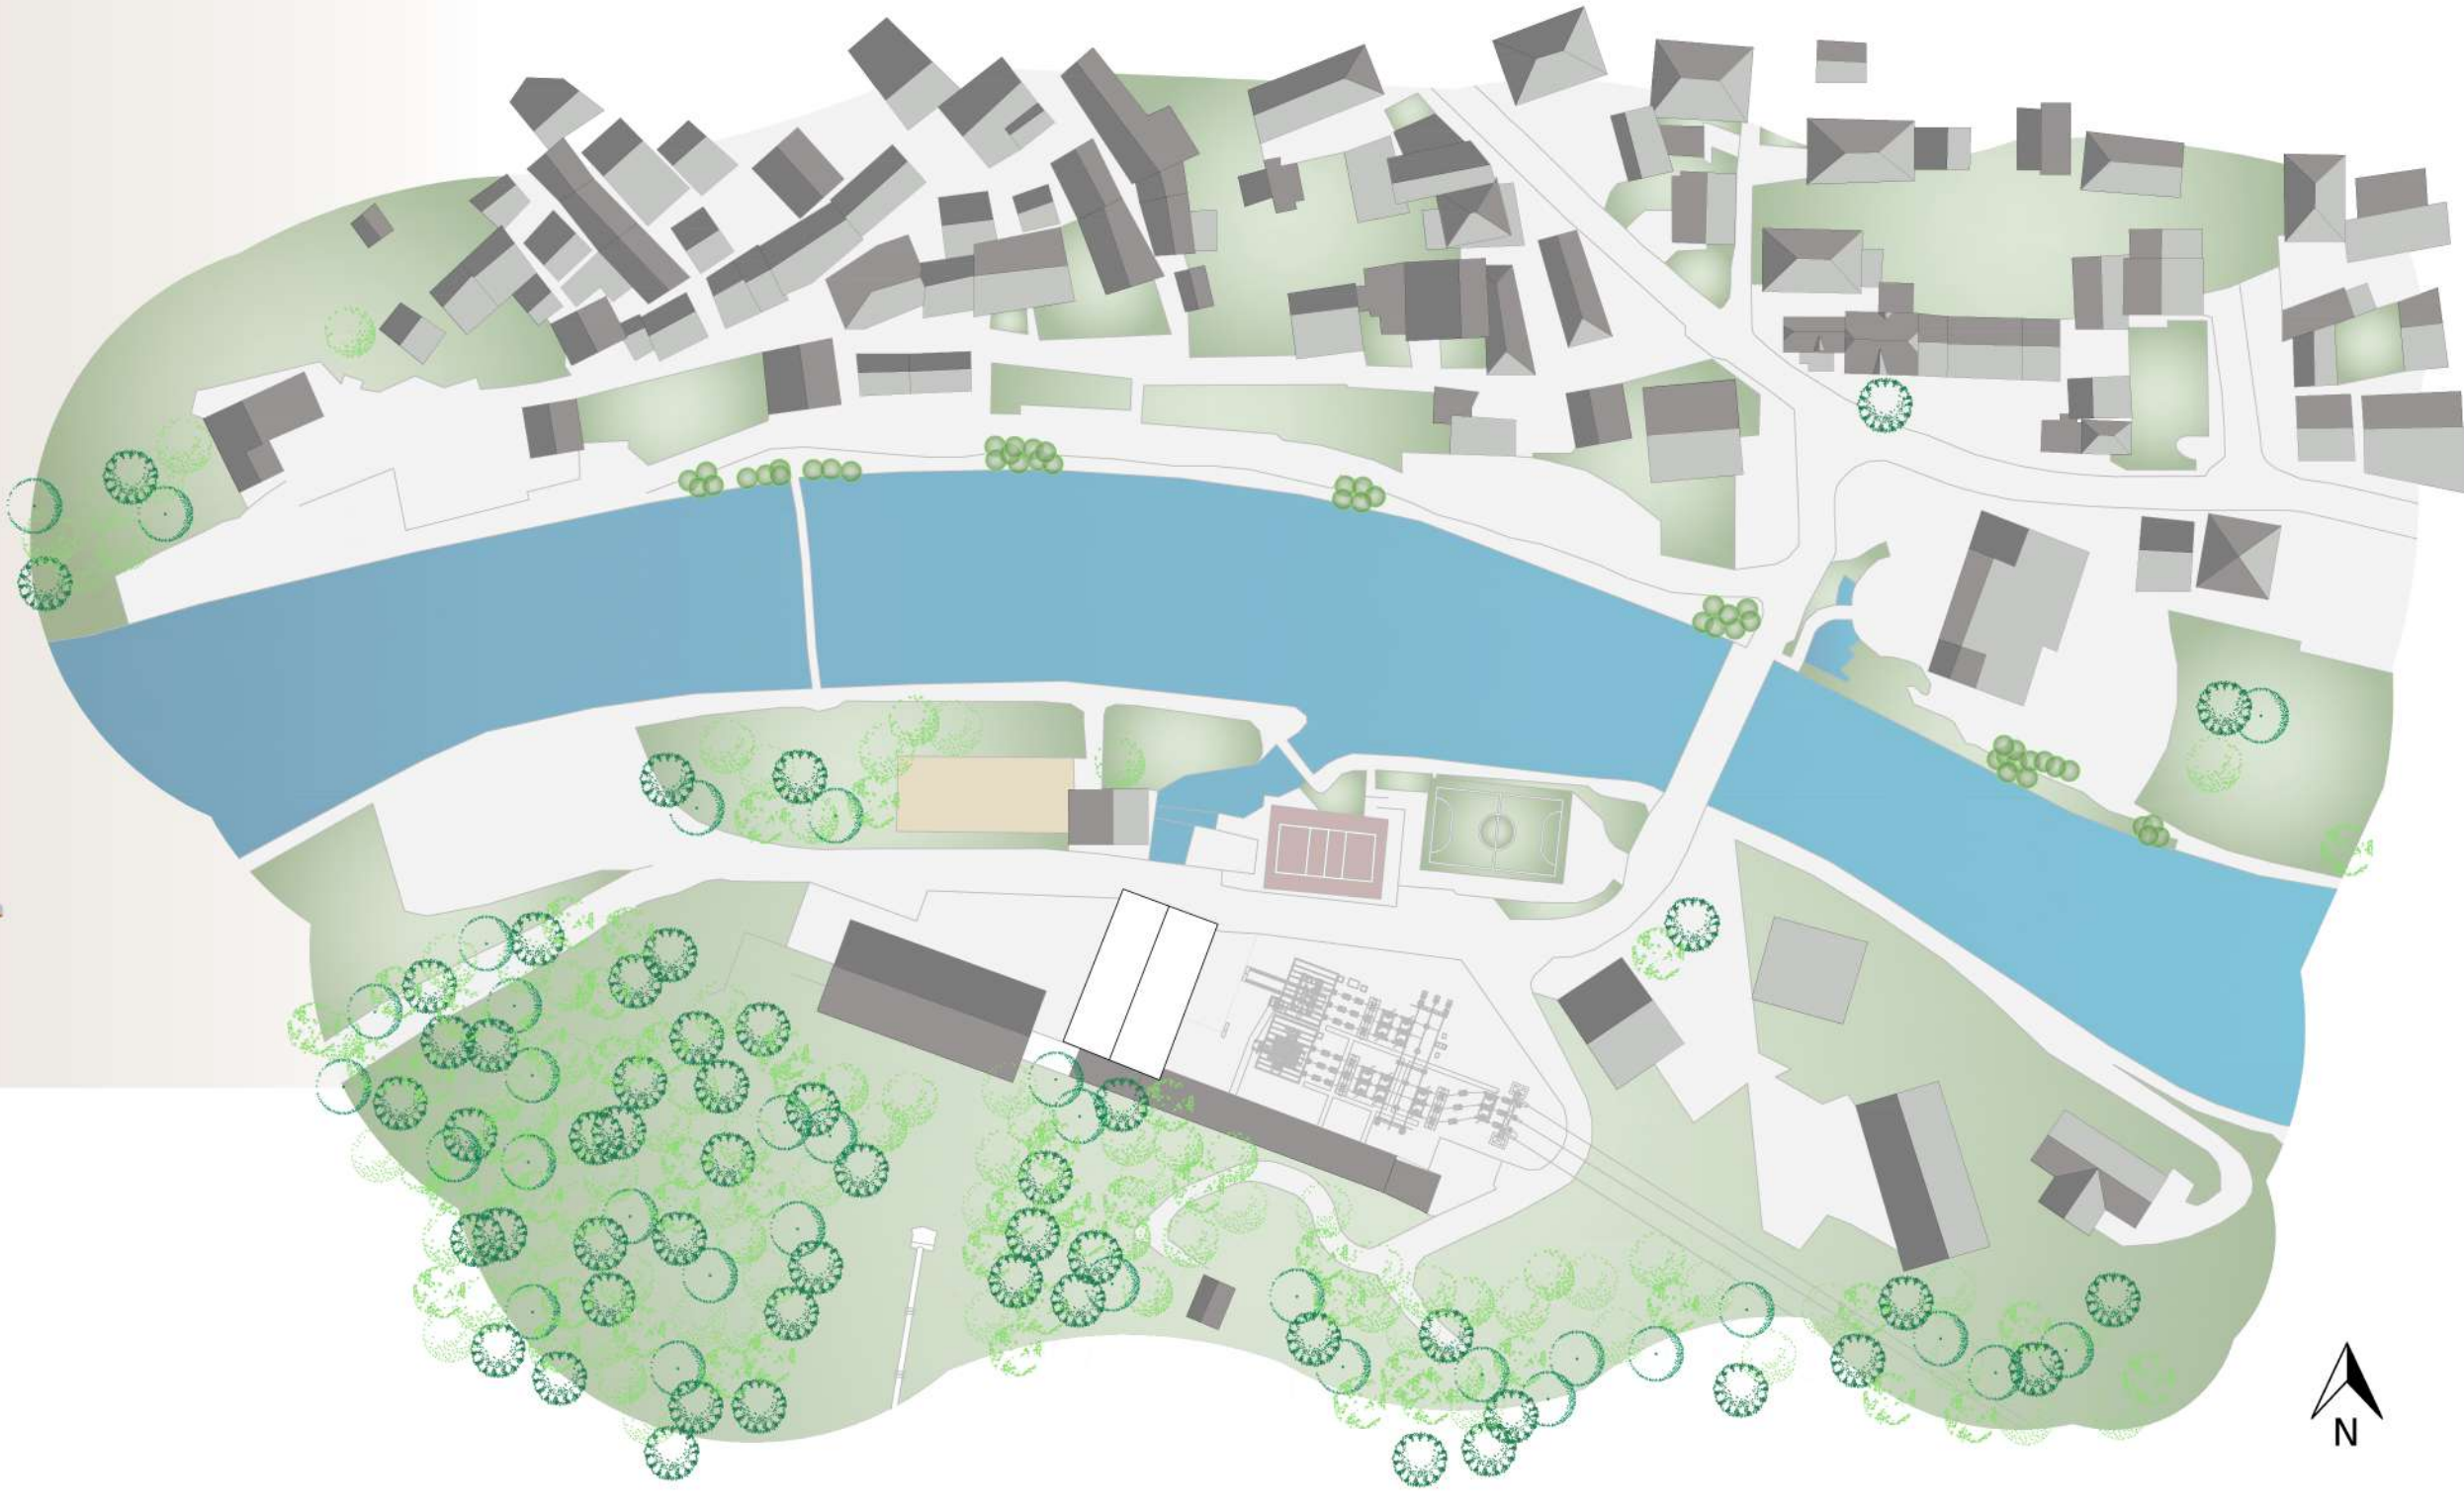


PROGETTO PELTON

UNA NUOVA VITA PER LA CENTRALE DI HONE II


PROPOSTA 1: Bar, Libreria e Coworking

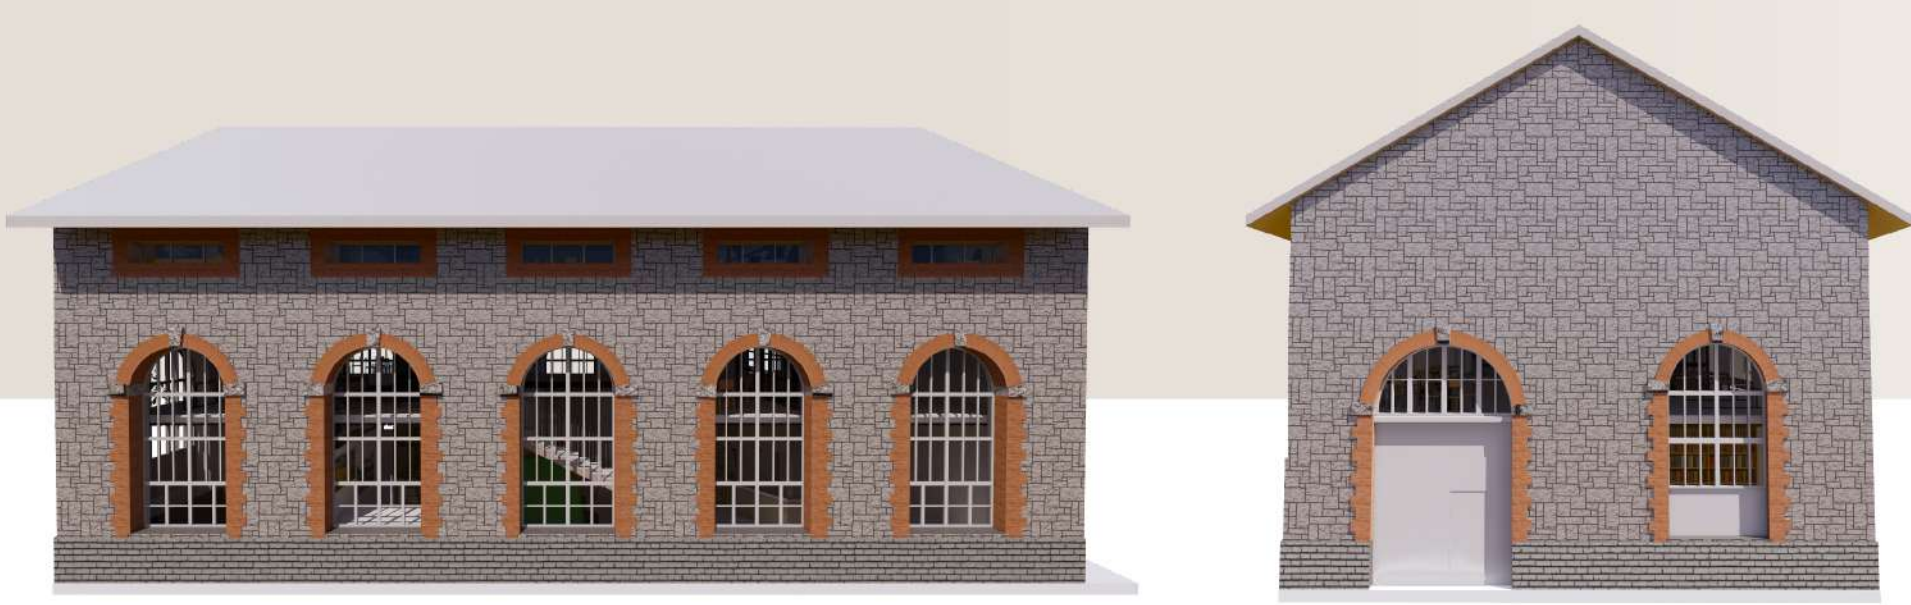

PIANO TERRA

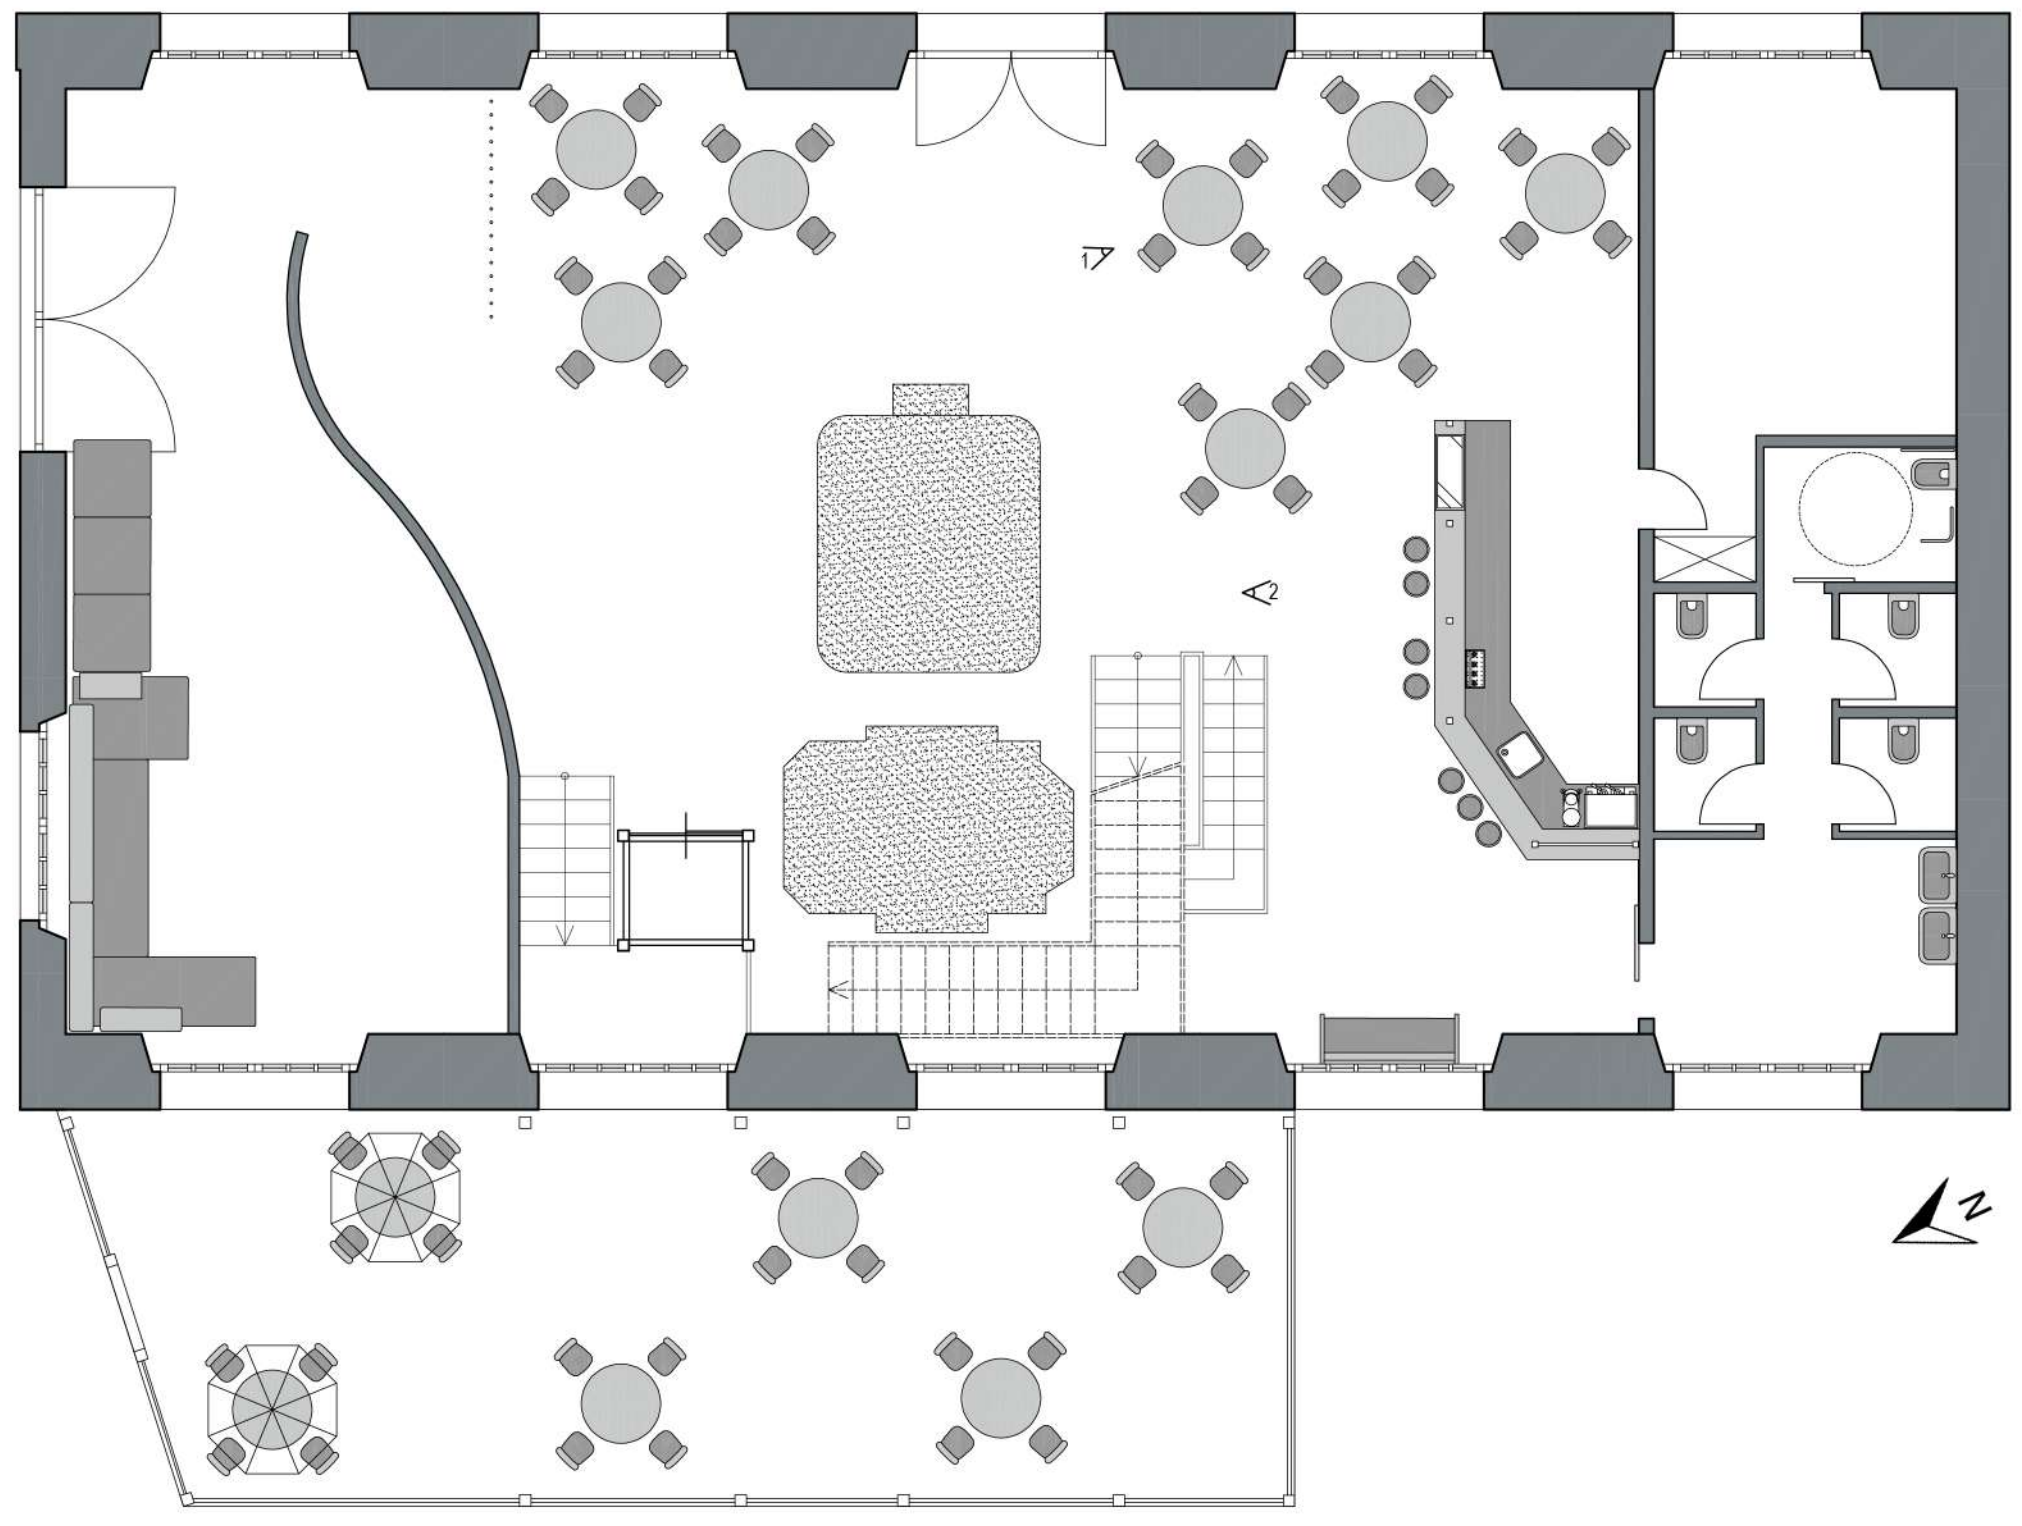

PRIMO PIANO

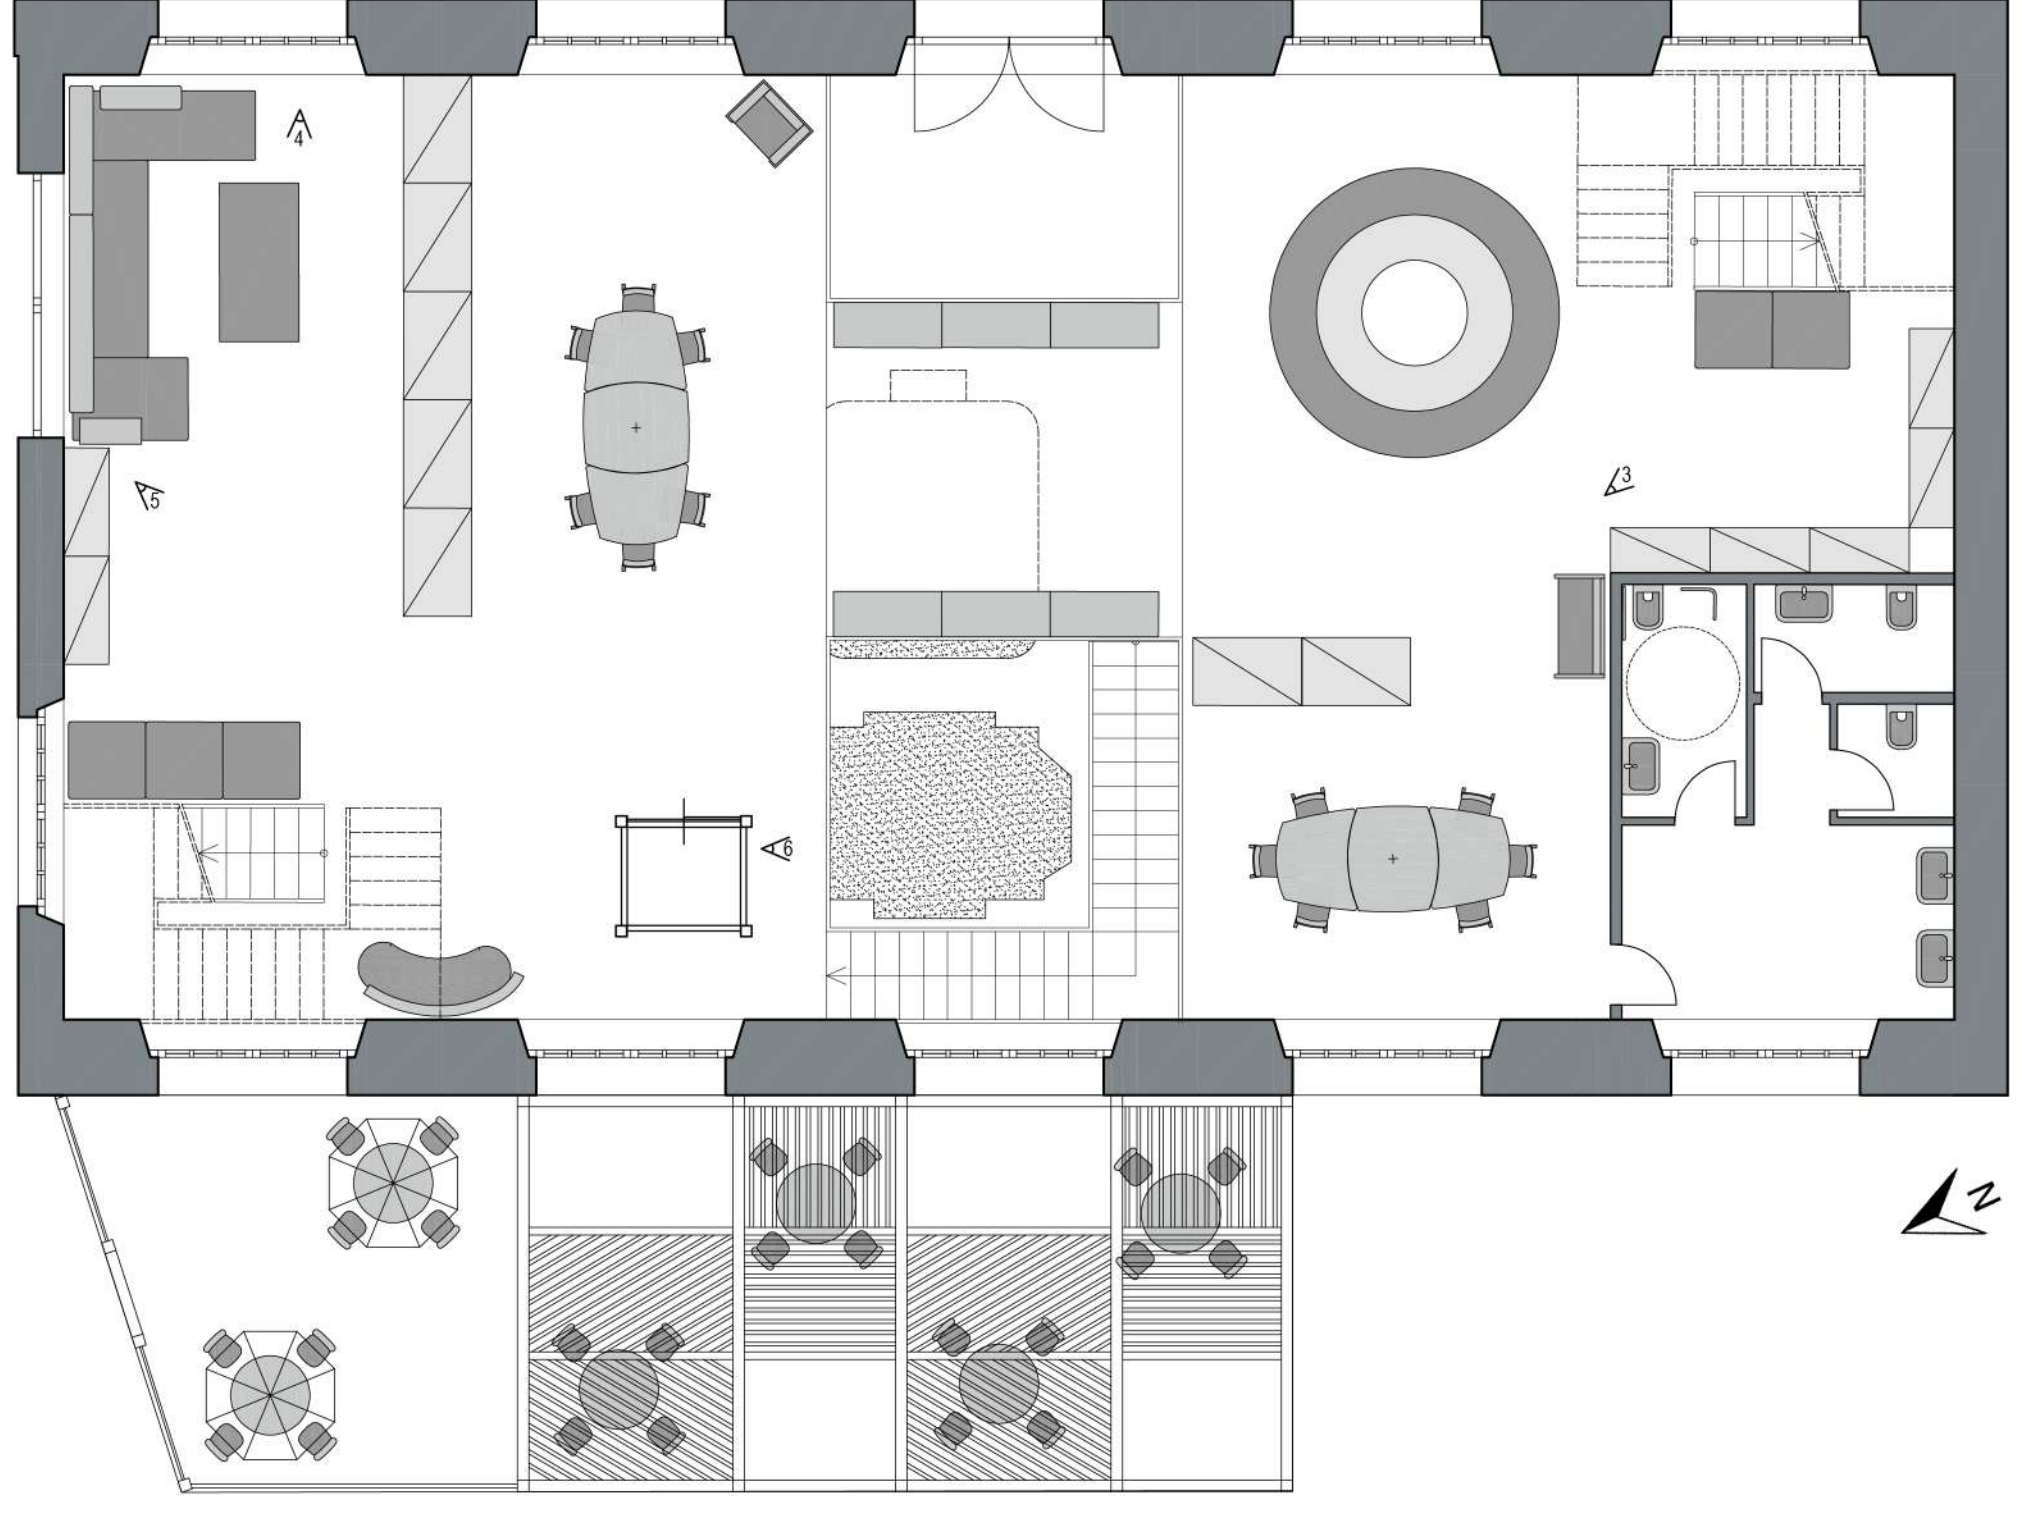

SECONDO PIANO

