


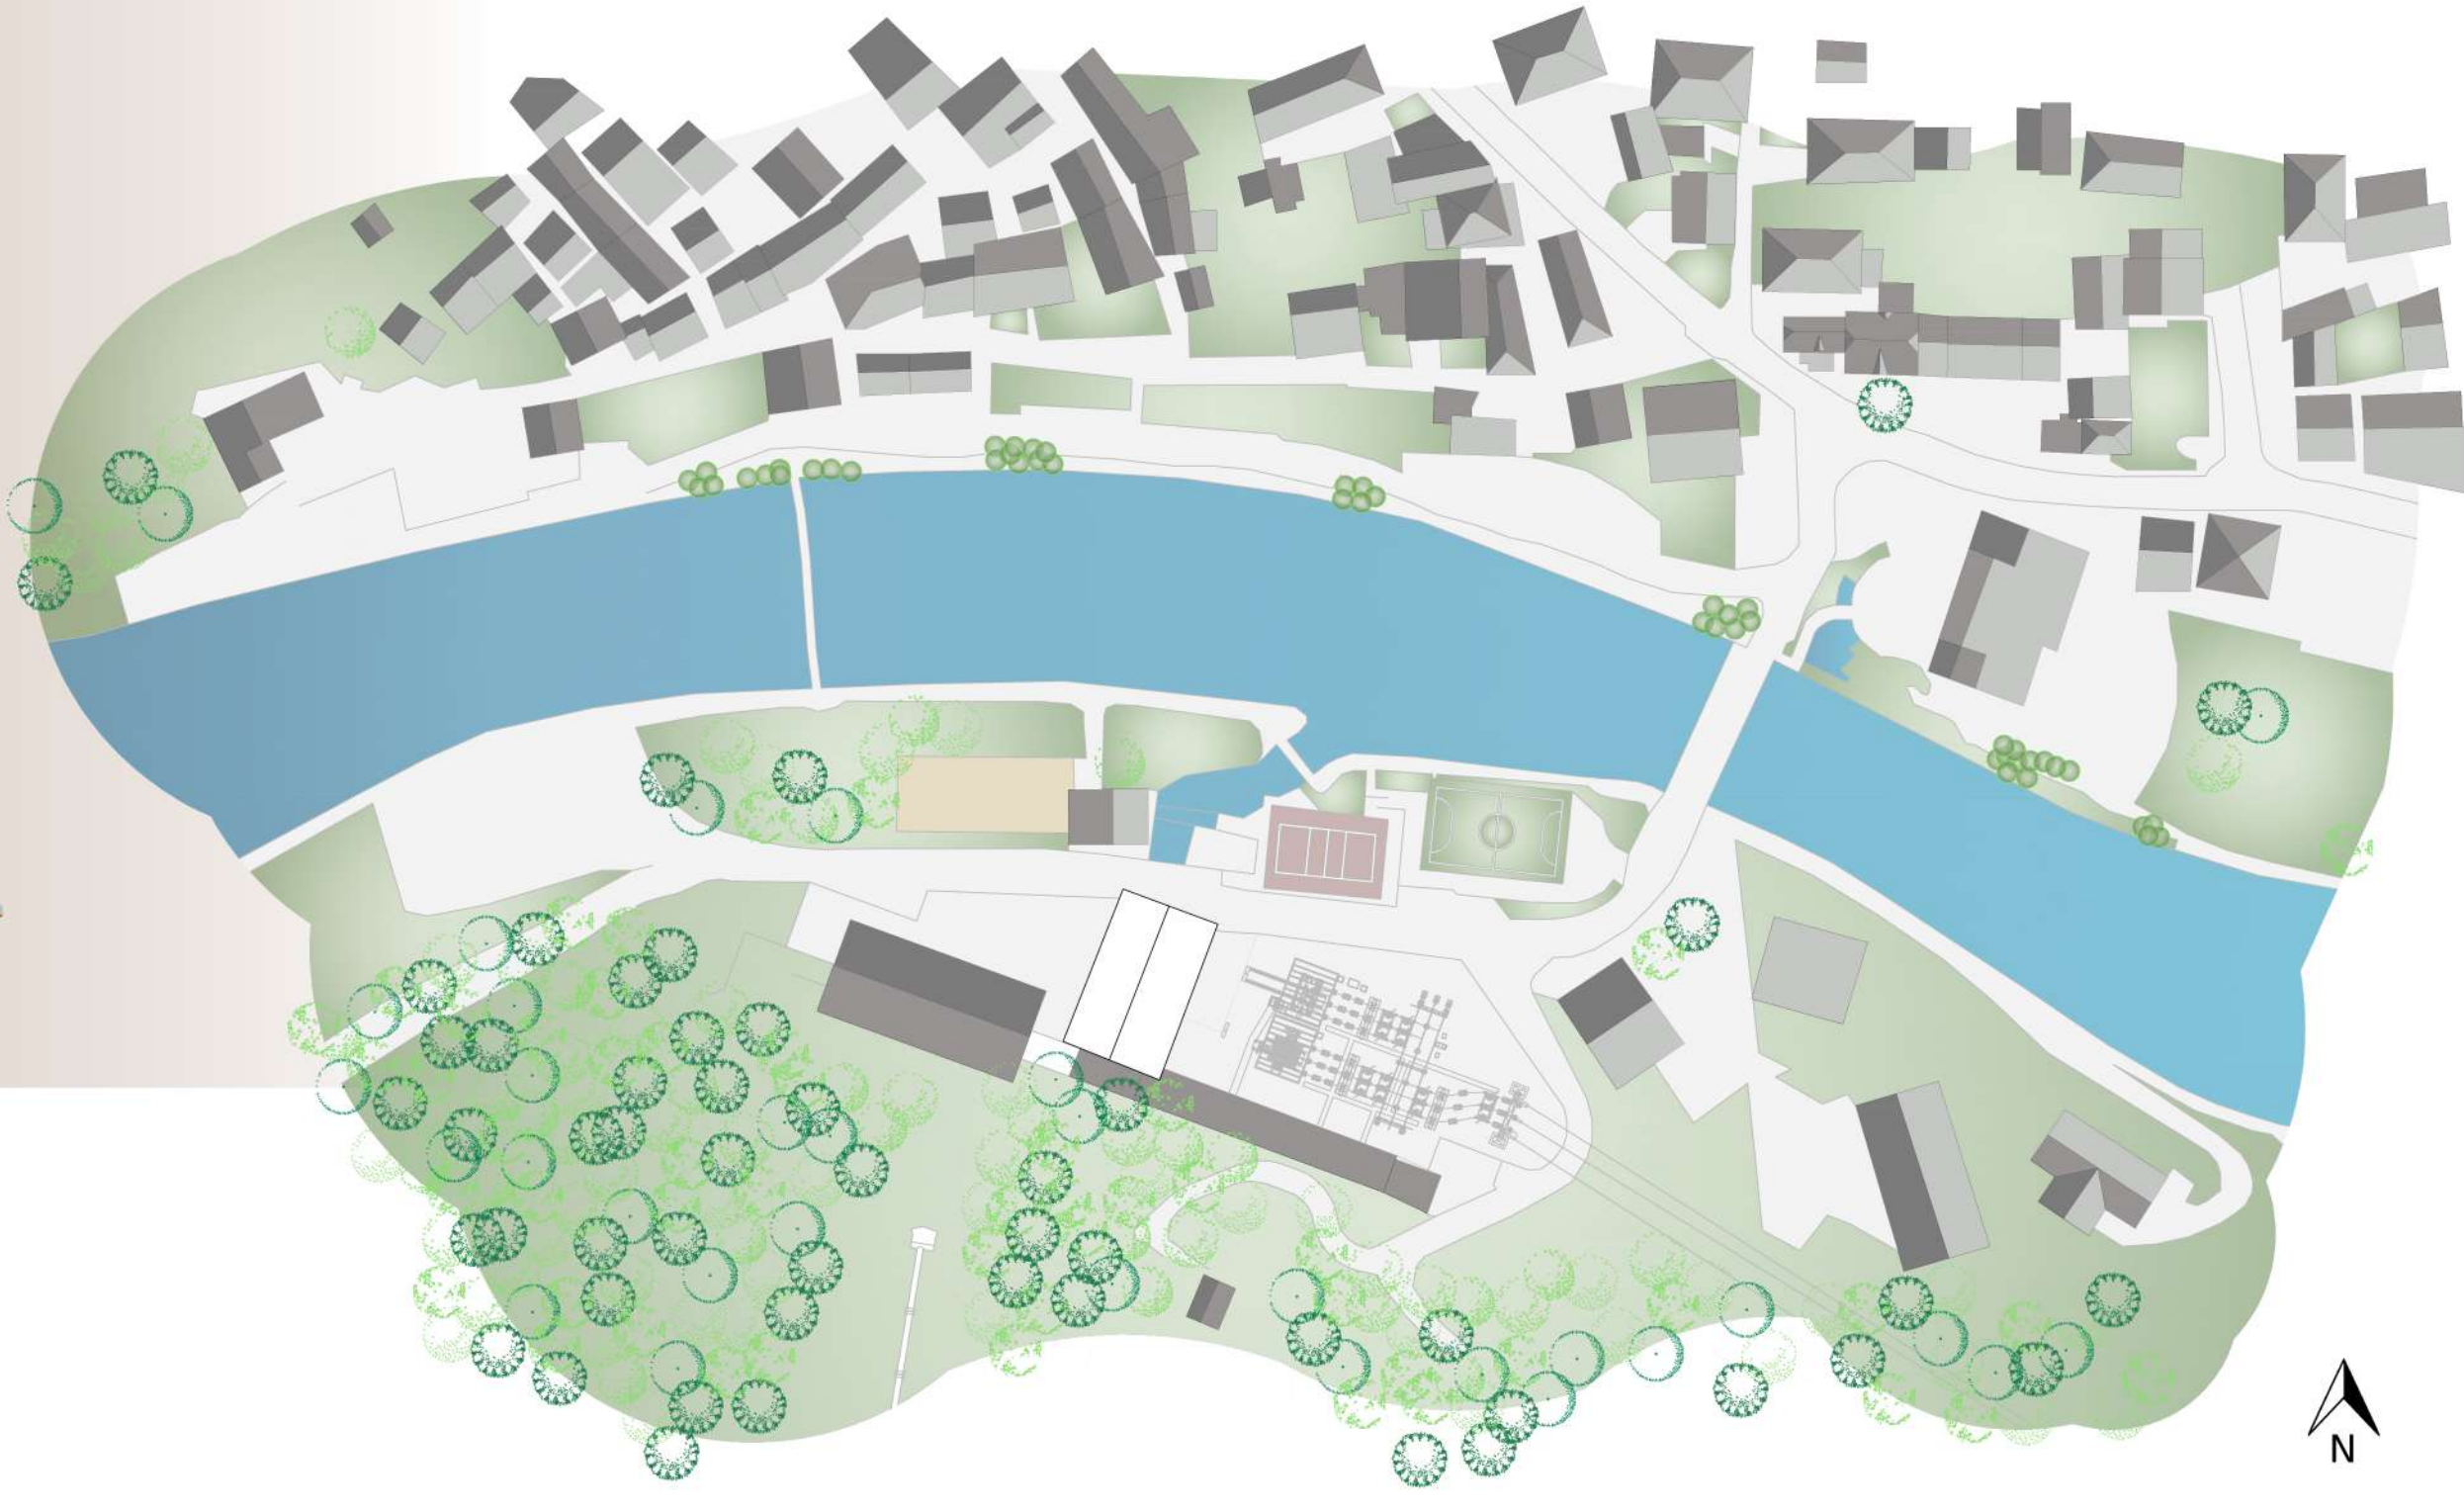


PROGETTO PELTON

UNA NUOVA VITA PER LA CENTRALE DI HONE II


PROPOSTA 2: Bar, Sala Multifunzionale, Libreria e Coworking



PIANO TERRA

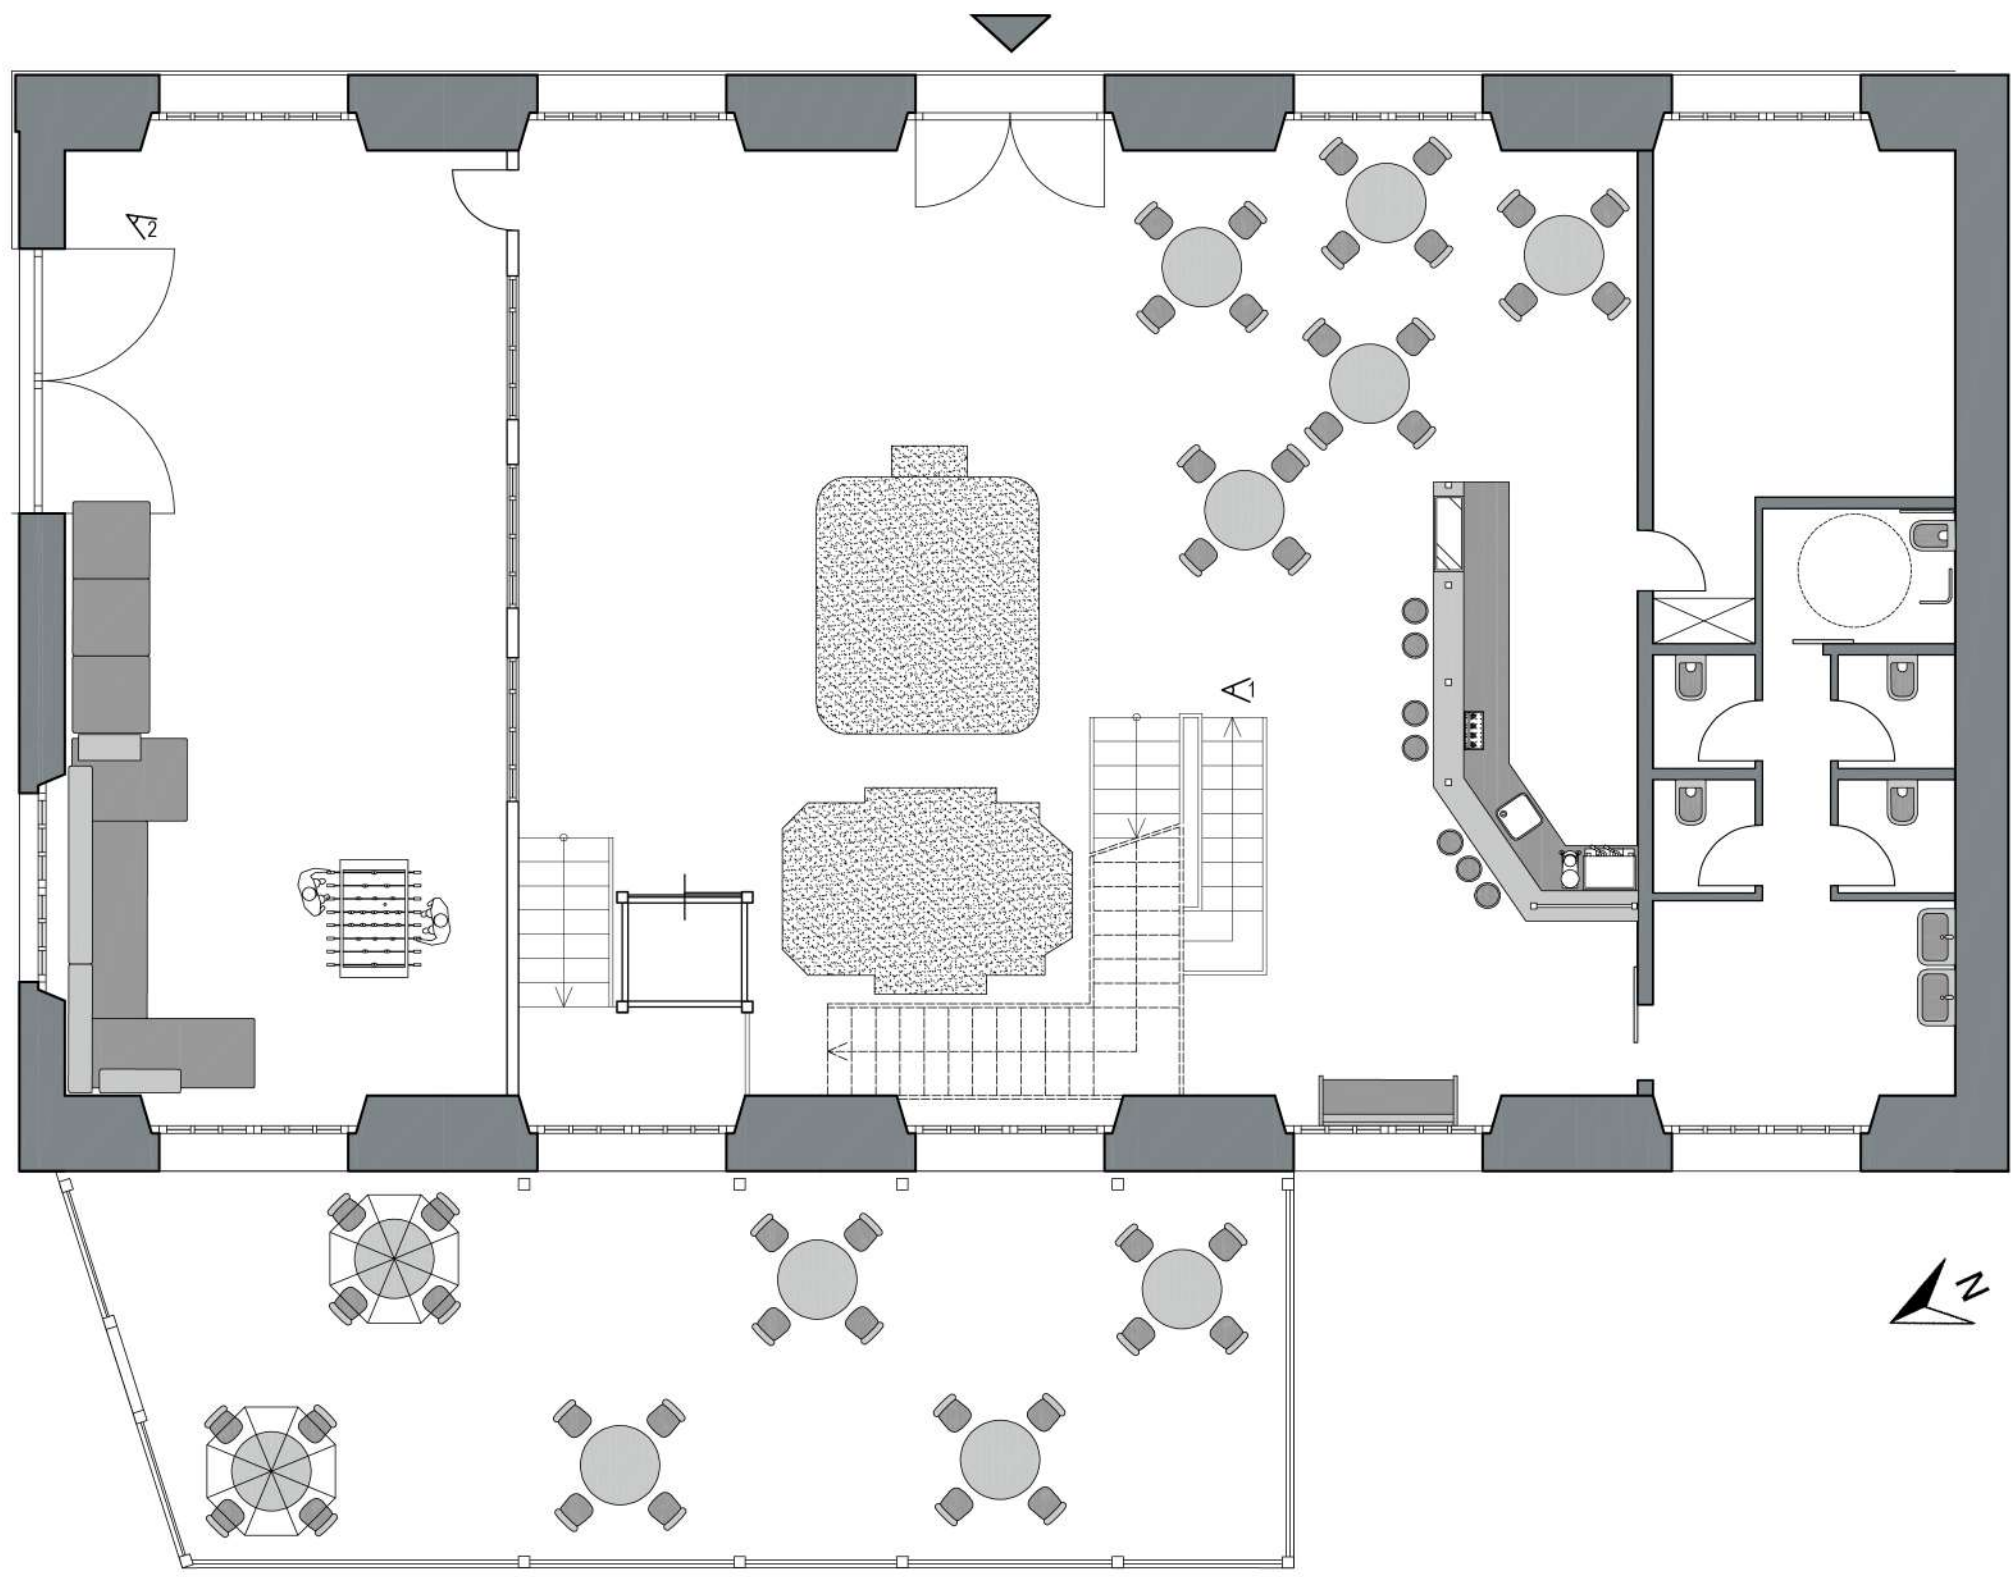

PRIMO PIANO

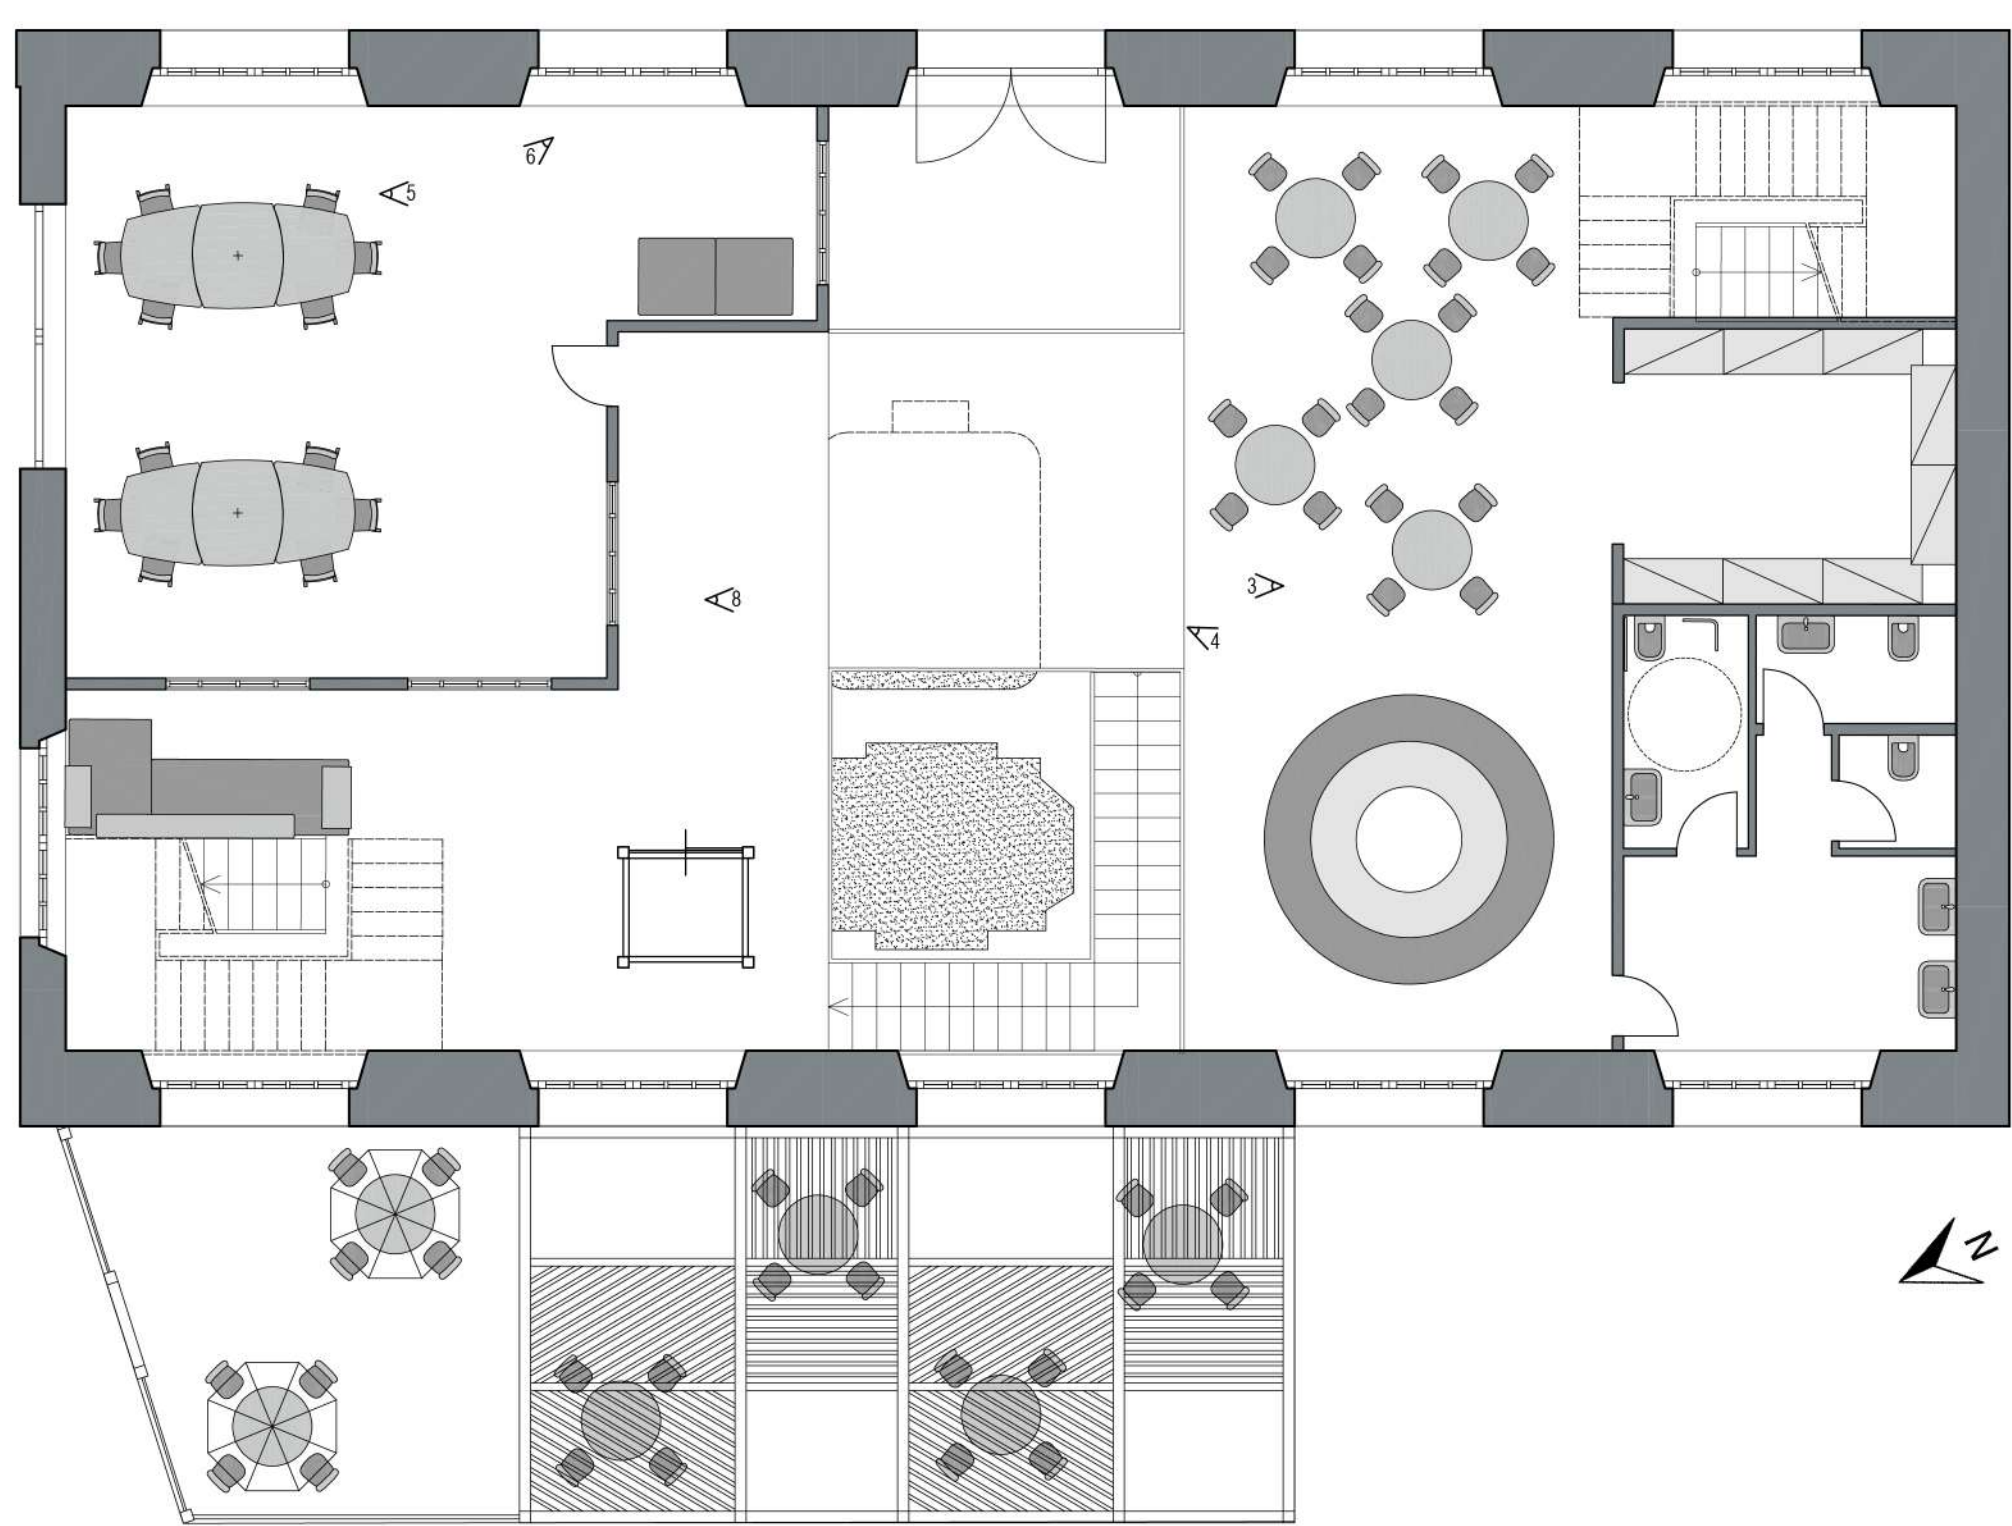

SECONDO PIANO

