



Politecnico di Torino - Facoltà di Architettura

Corso di Laurea Magistrale in ARCHITETTURA PER IL RESTAURO E VALORIZZAZIONE DEL PATRIMONIO



a.a. 2022 / 2023

TESI DI LAUREA IN RESTAURO E VALORIZZAZIONE DEL PATRIMONIO


Il Monastero Bizantino di Santo Stefano di Melia,  
Progetto per il recupero dell'odierna Masseria Casa Grande, Castronovo di Sicilia (PA)

TAV. 6. Rilievo stato di fatto prospetti e sezioni




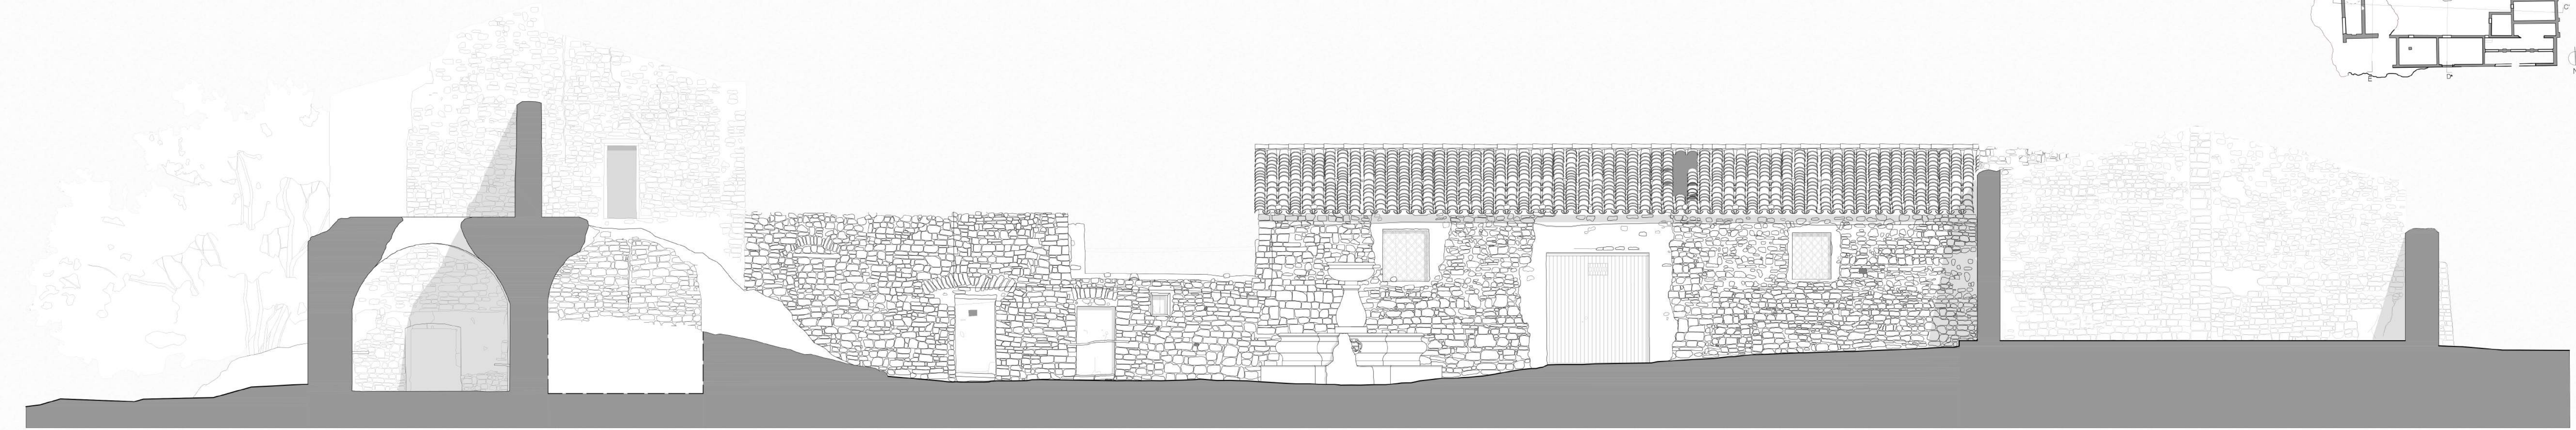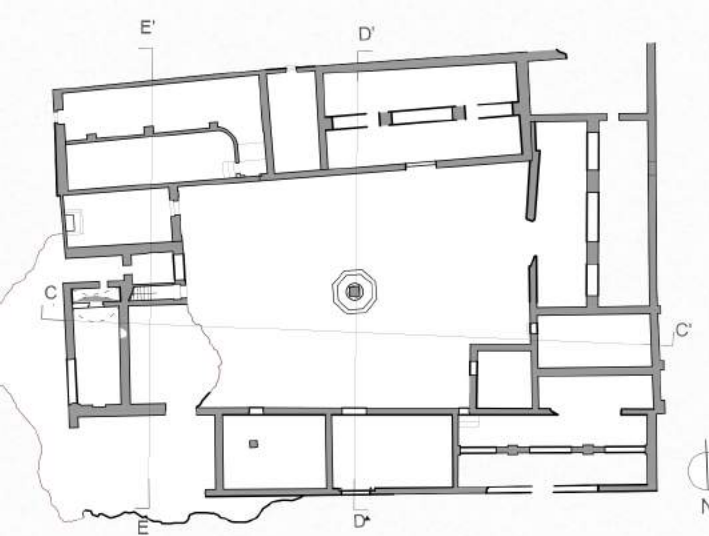

SEZIONE C-C'

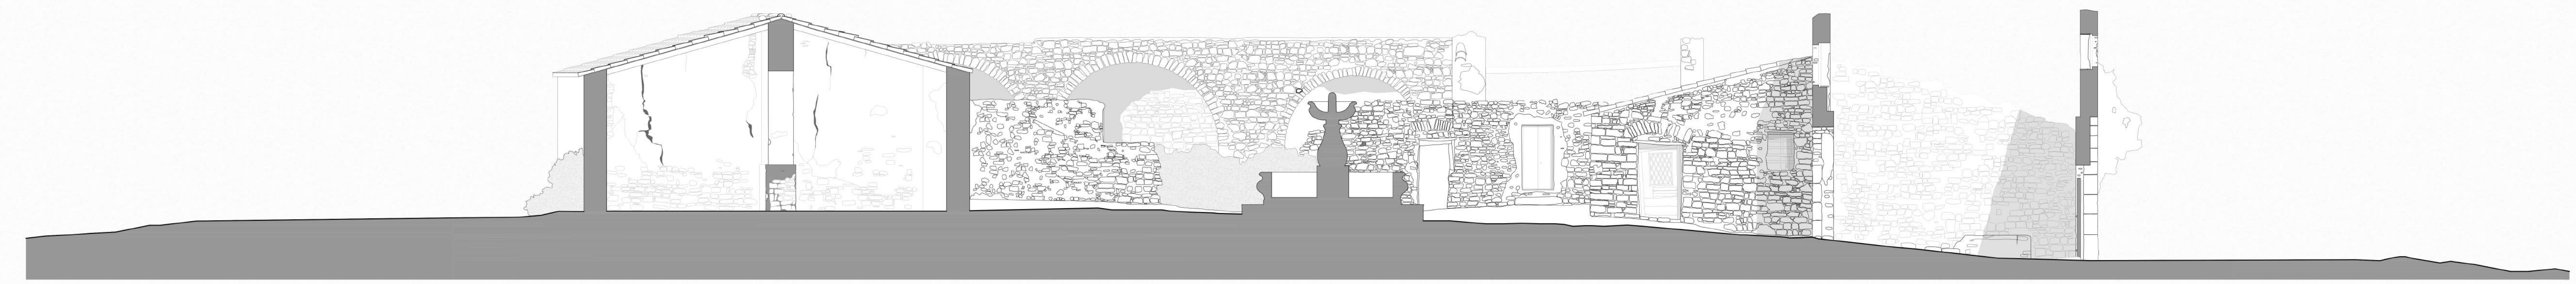

SEZIONE D-D'

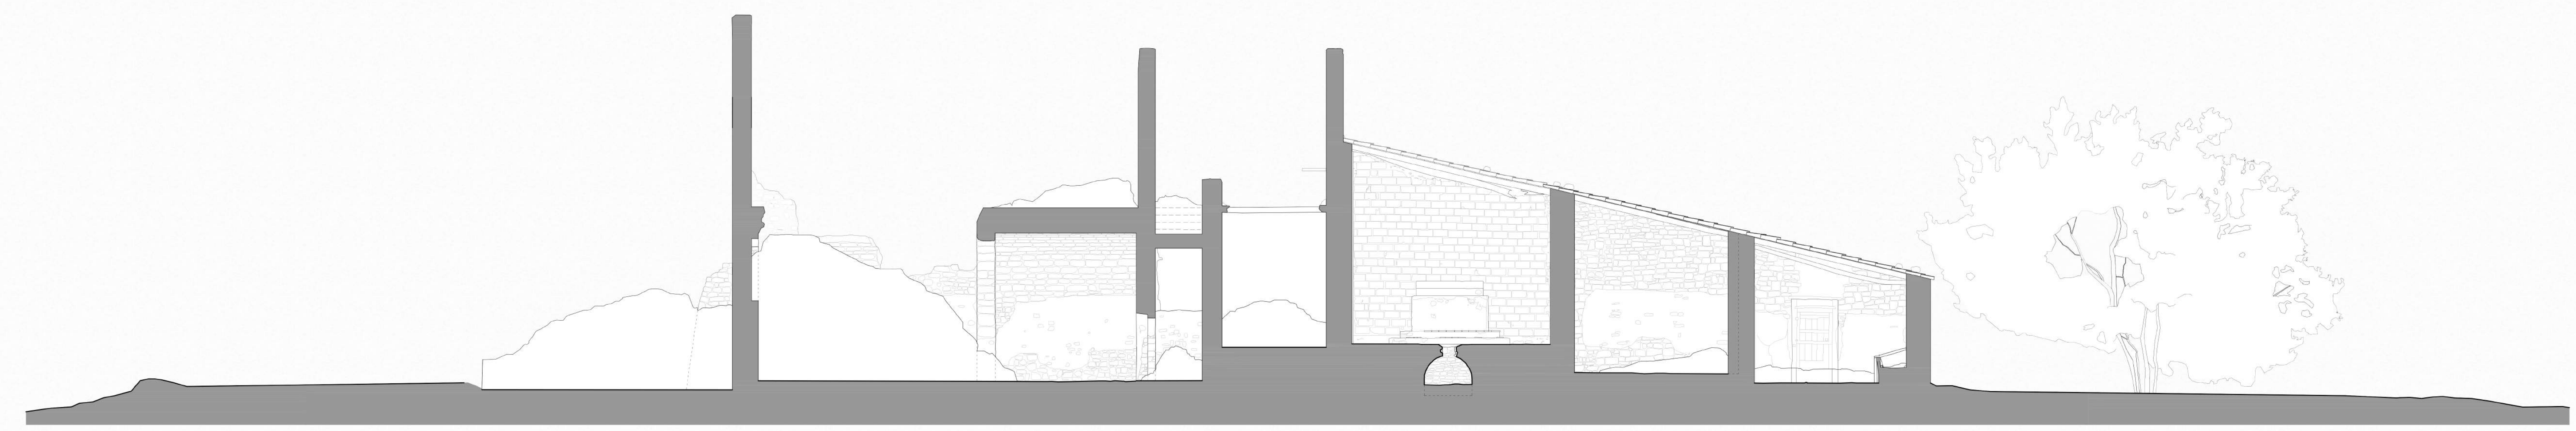

SEZIONE E-E'

