
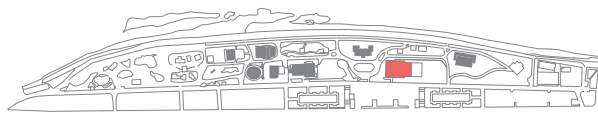


L'Acquario-Rettilario

STATO DI FATTO

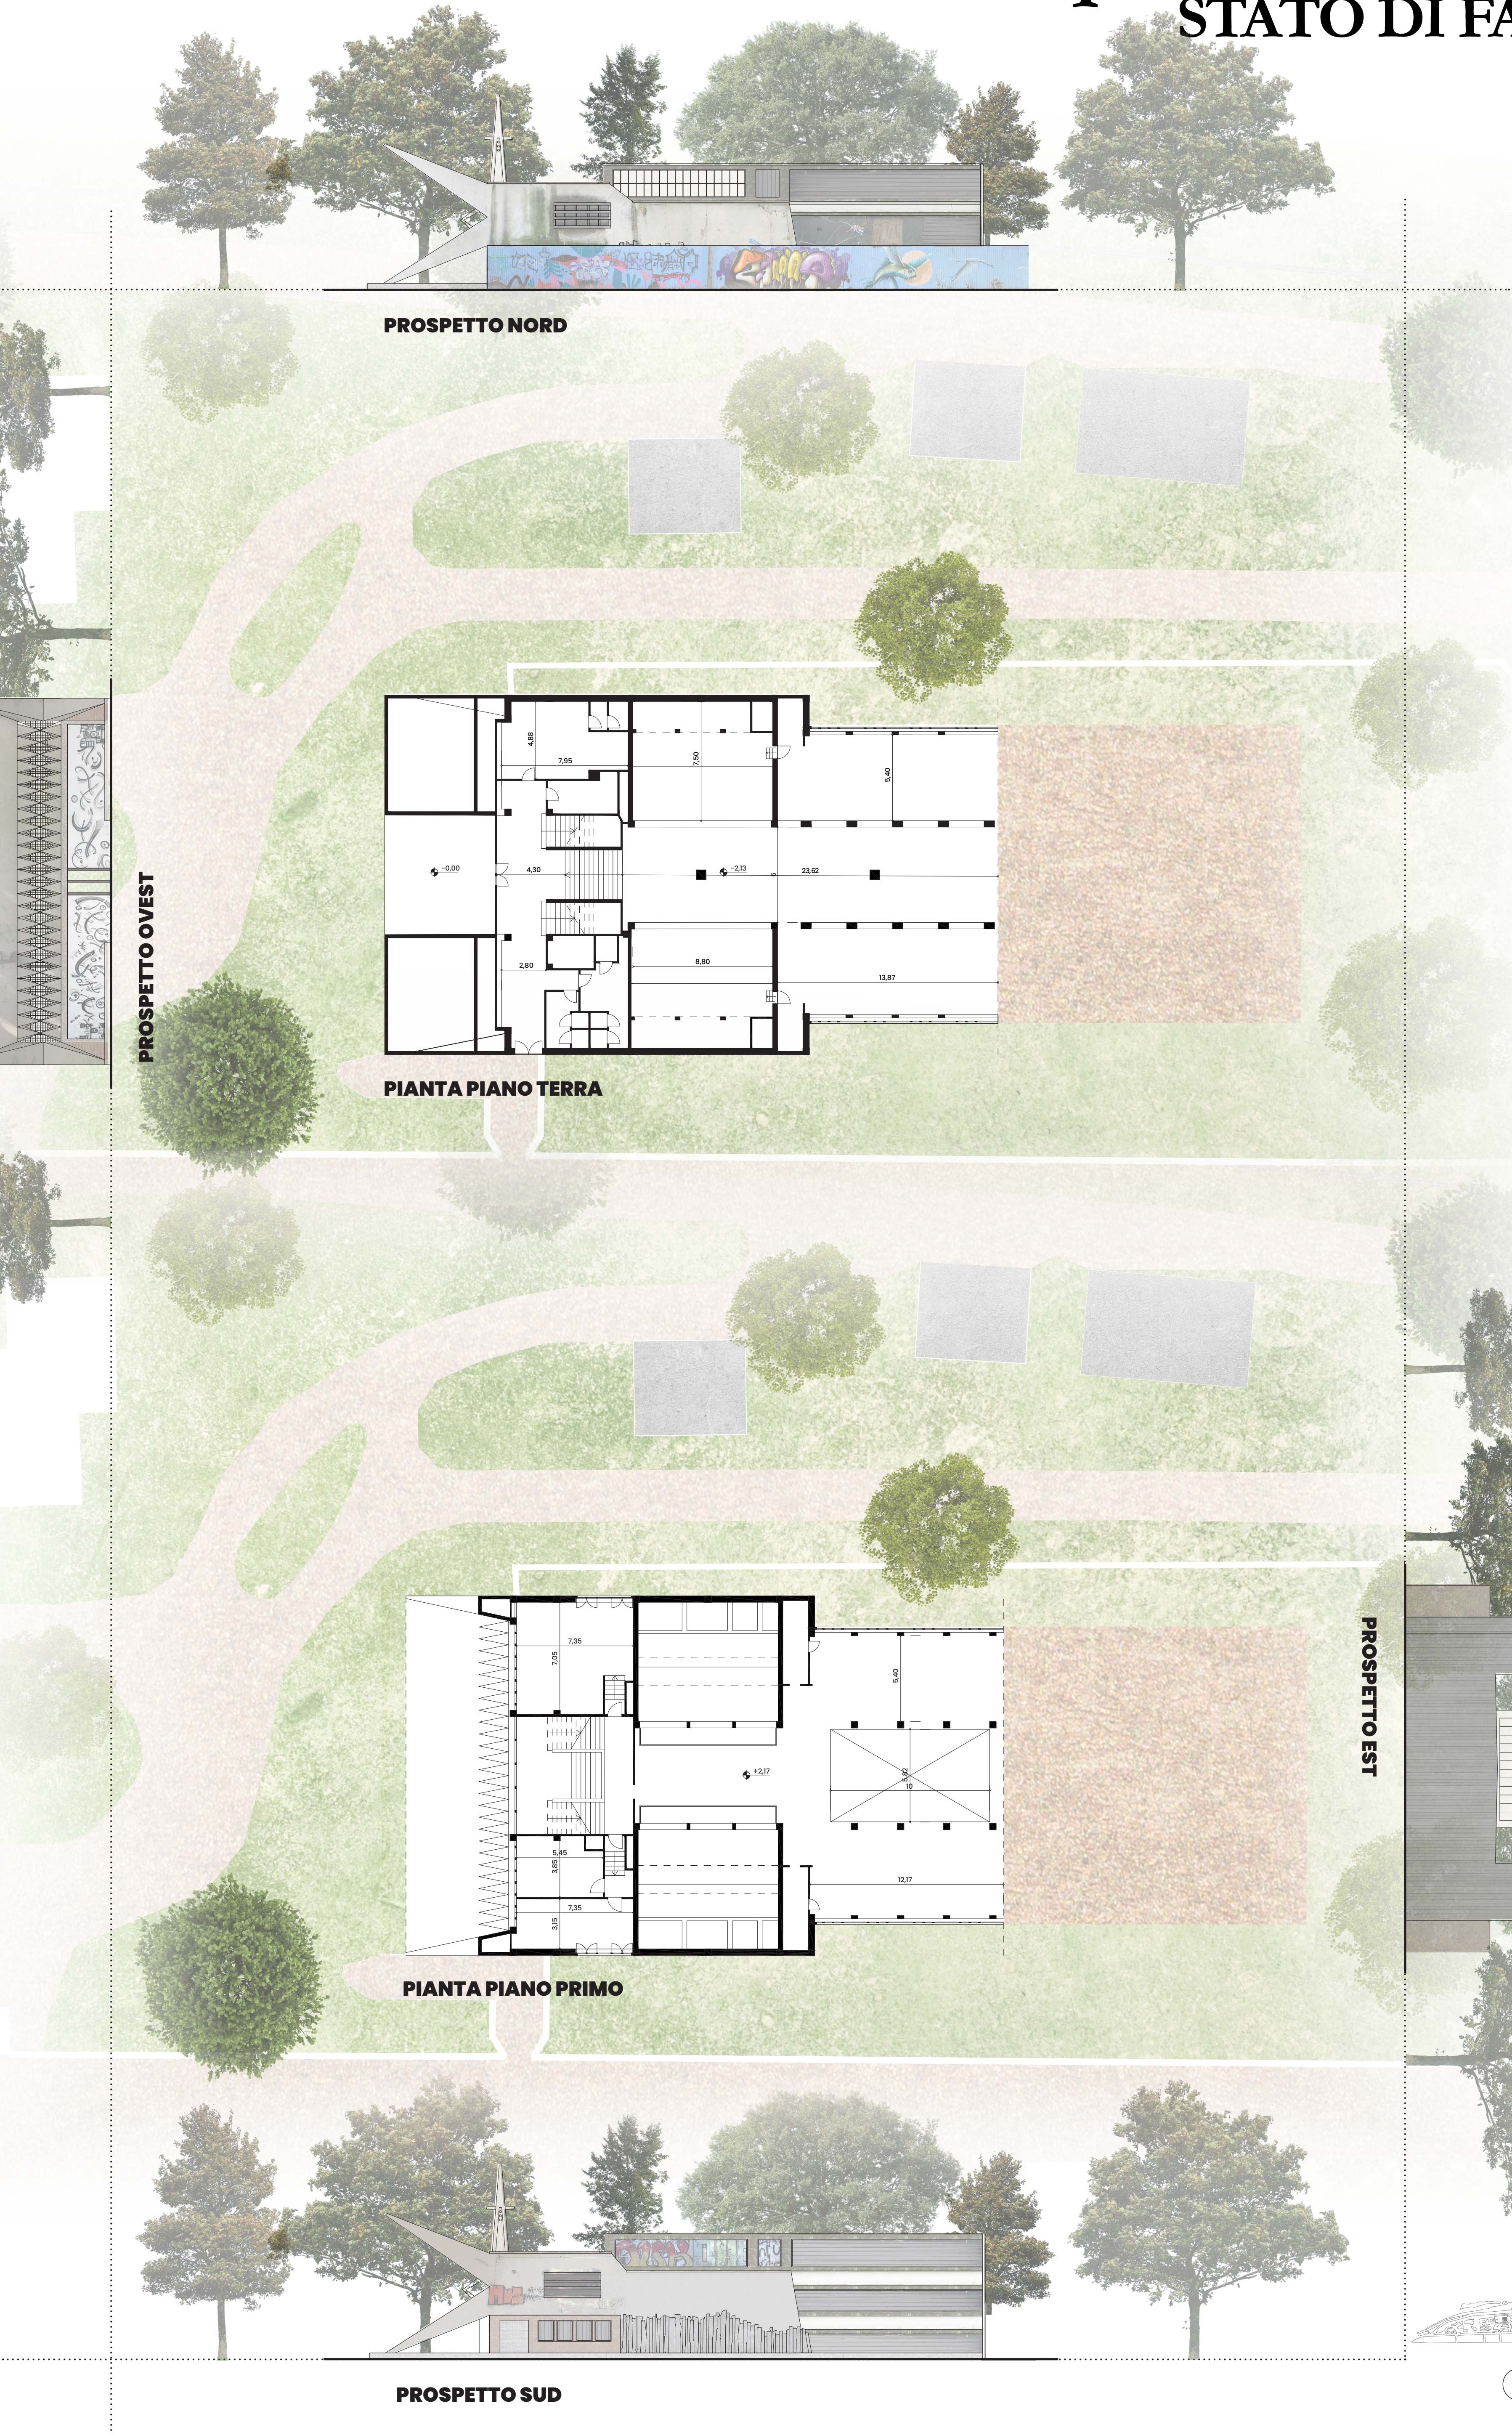

SCALA 1:200