



1

FABBRICATI
ESISTENTI

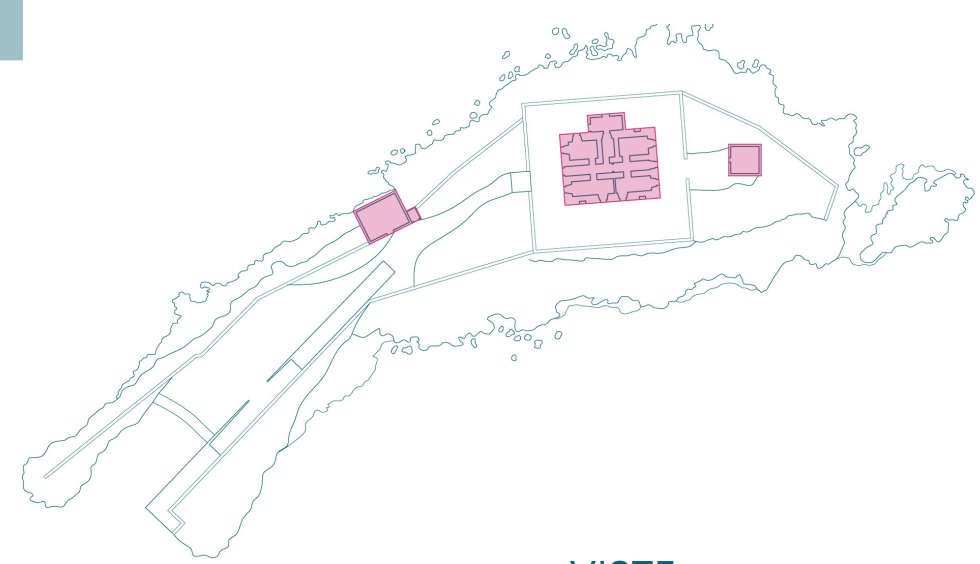


2

VISTE

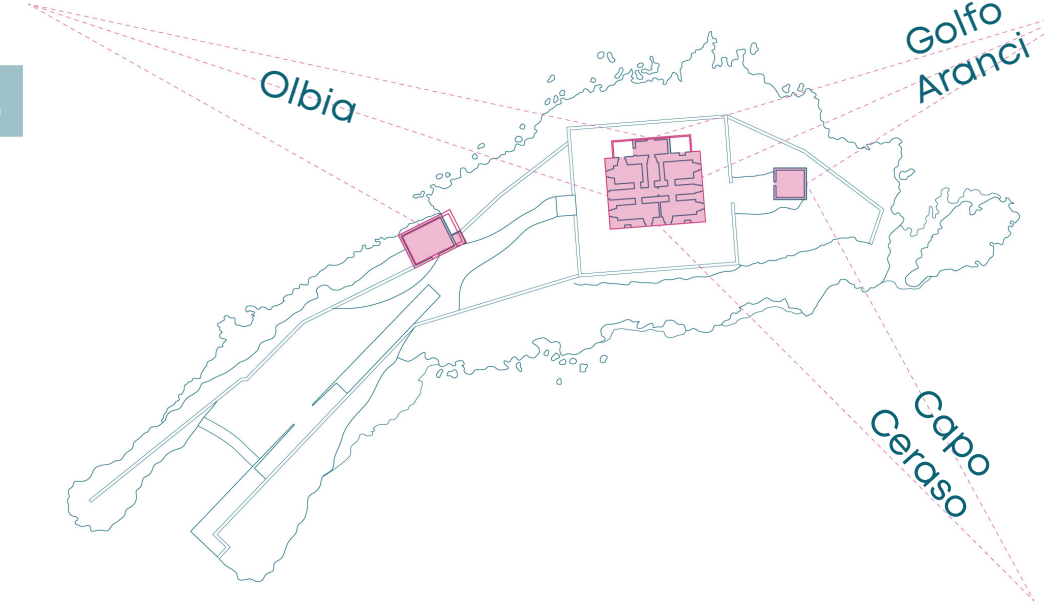

3

POTENZIAMENTO

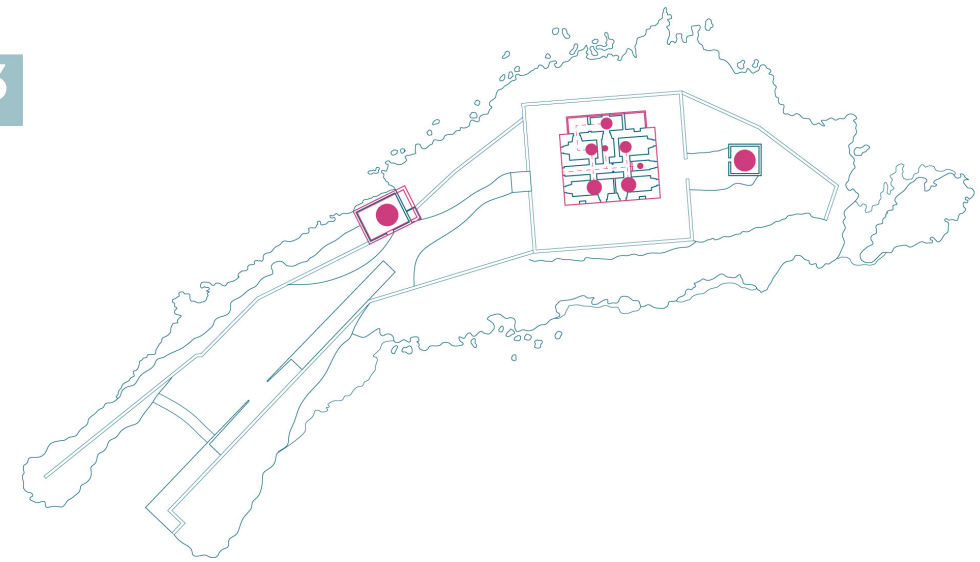

I tre fabbricati esistenti, faro, deposito e lavatoio, verranno restaurati e recuperati interamente. Il deposito avrà funzione principale di accoglienza nell'isola, mentre il lavatoio diventerà uno spazio privato per lo studio e la ricerca.

Considerata la posizione isolata nel mare, il faro gode di viste privilegiate verso Nord-Ovest; Nord-Est e Sud-Est. L'accessibilità sull'isola non viene potenziata in termini assoluti, ma attraverso la costruzione di un volume luminoso che ha l'obiettivo di rendere il faro ancora più visibile.

Le modeste dimensioni e la struttura portante in muratura piena sono state determinanti sulla scelta degli interventi. Il potenziamento del manufatto avviene con minime demolizioni e costruzioni interne, soprattutto per la realizzazione di servizi igienici e di un ampio spazio comune.

FARO DELL'ISOLA DI BOCCA


Olbia, Sardegna. 40°55.2N, 9°34.0E

Altezza luce:	DATI
Portata luminosa:	24 m
Anno di attivazione:	15 mg
	1887

PLANIMETRIA | Ipotesi progettuale

LEGENDA PAVIMENTAZIONE

- 1 GHIAIA E SABBIA
- 2 VERDE
- 3 LASTRE DI PIETRA
- 4 BATTUTO DI CEMENTO
- 5 PANNELLI SOLARI

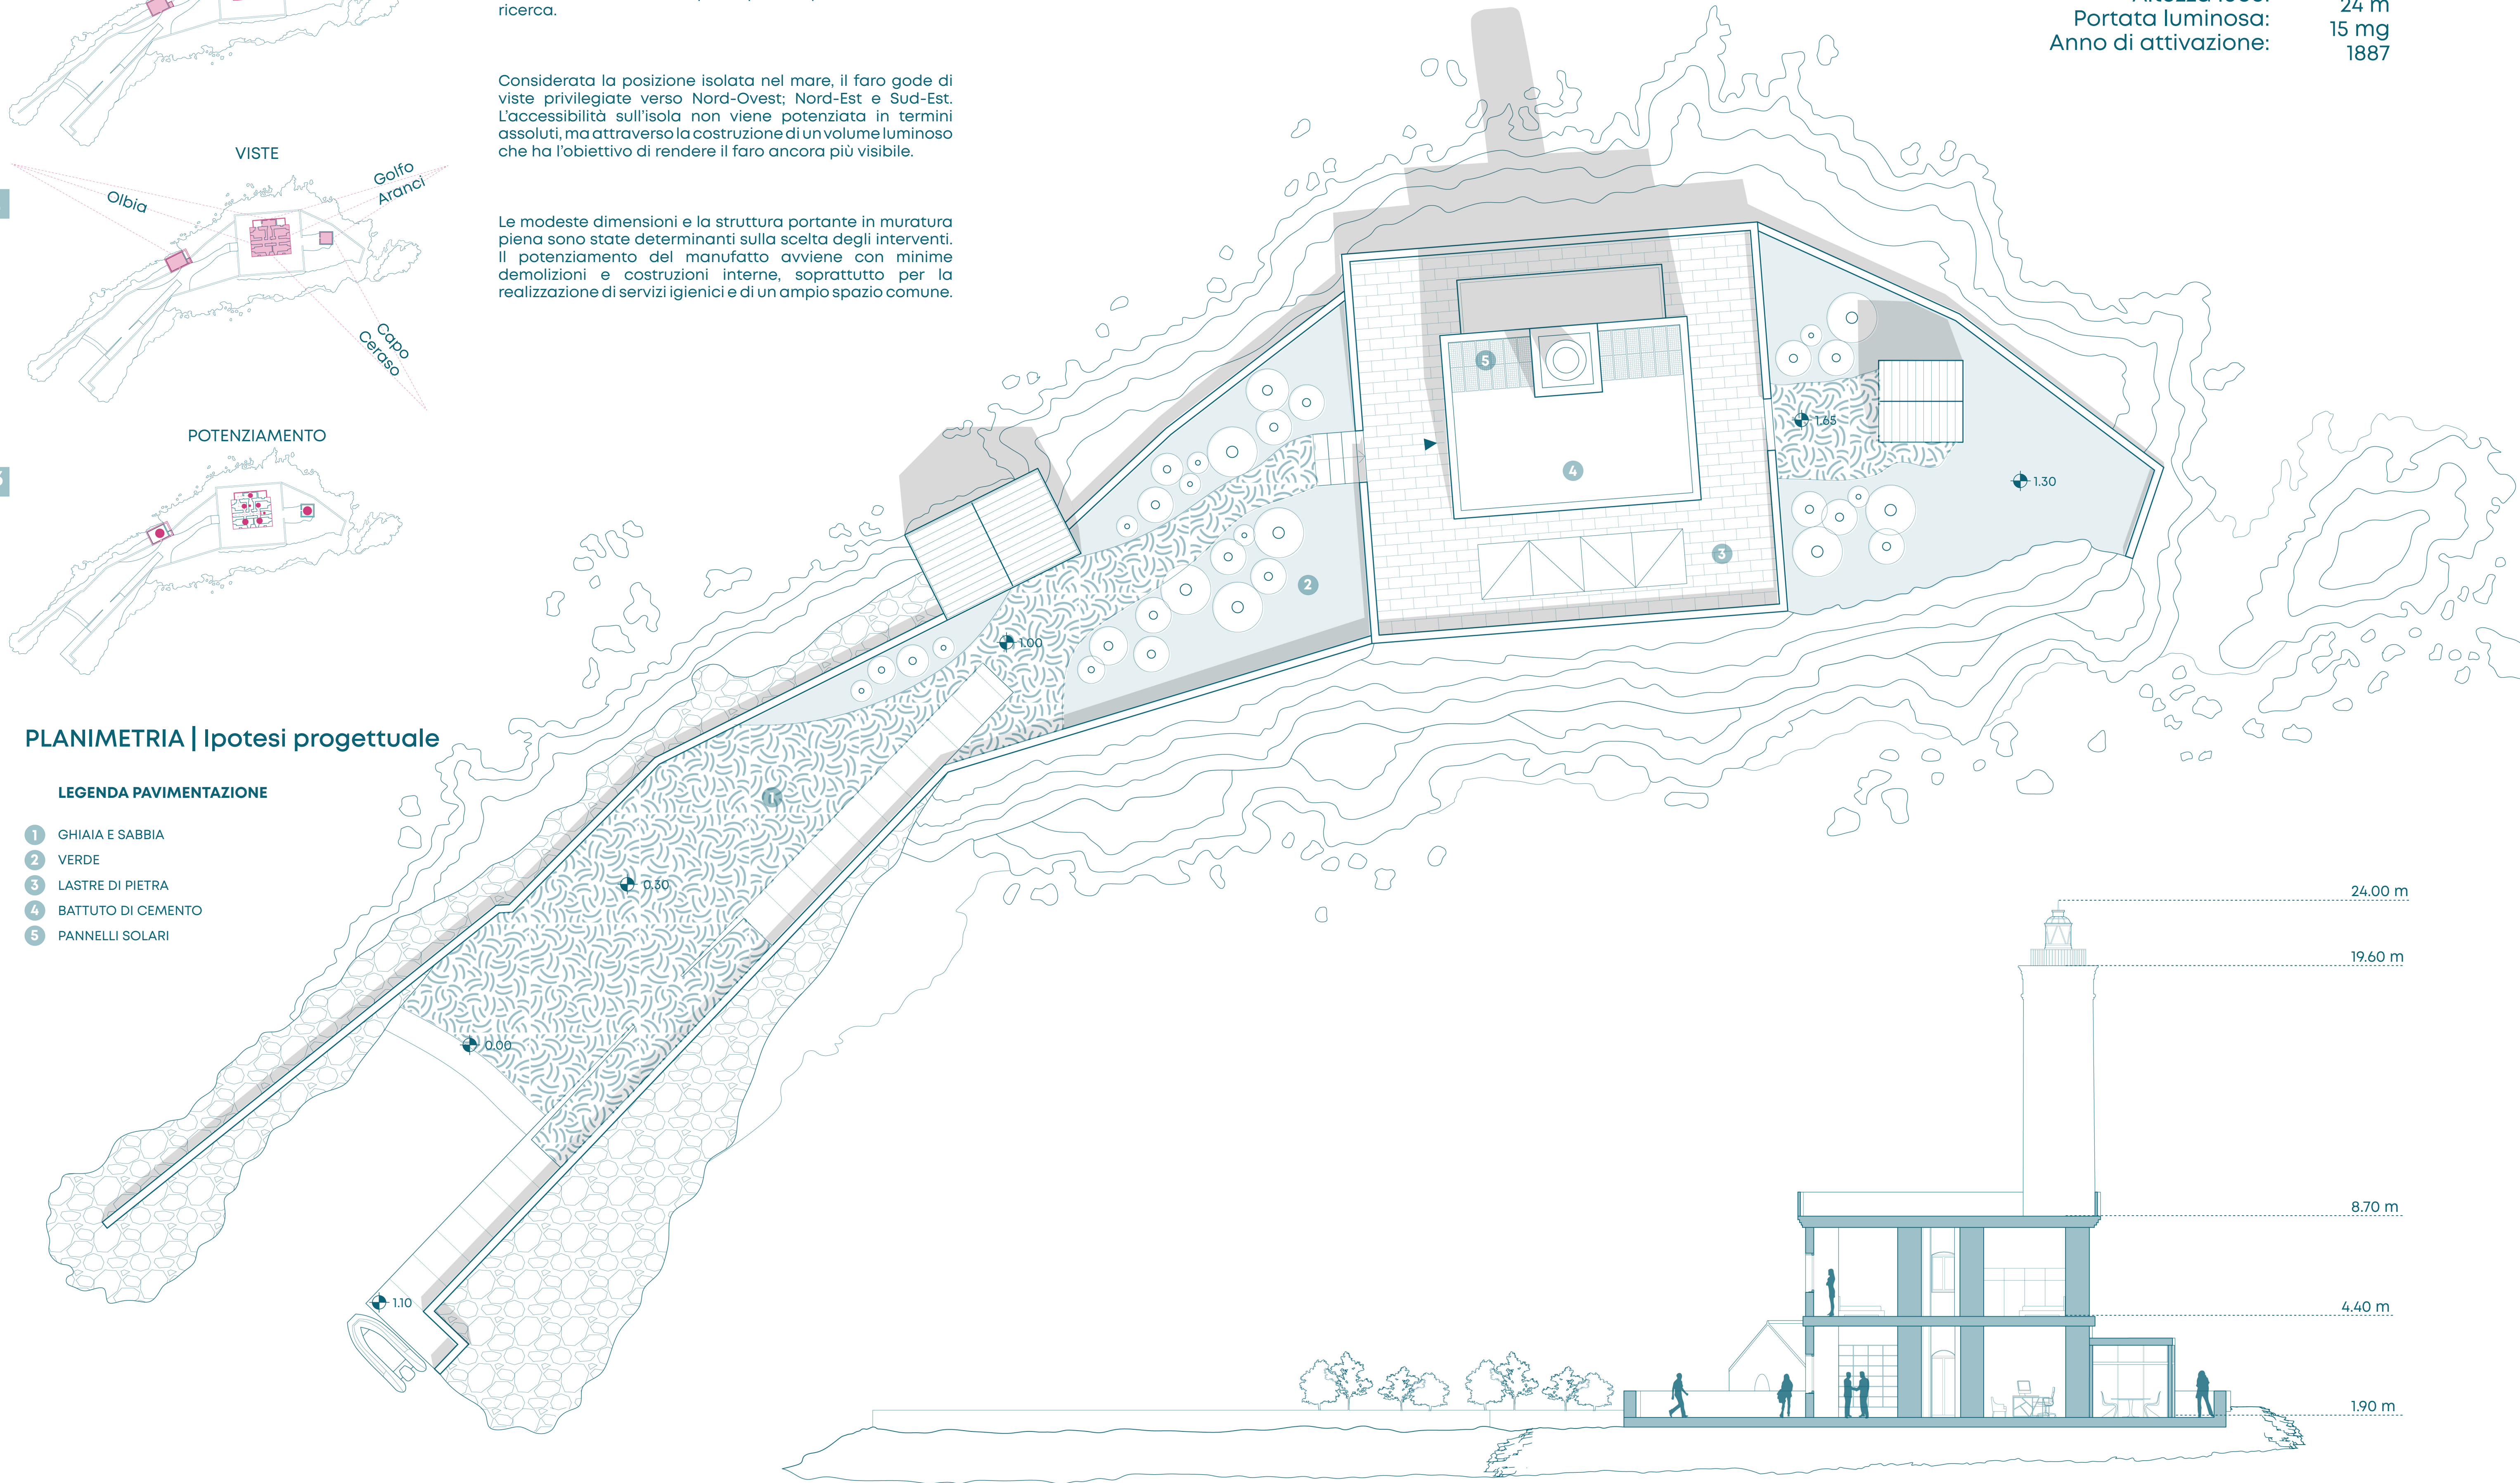

SEZIONE | Ipotesi progettuale

