




PIANO PRIMO STATO DI PROGETTO

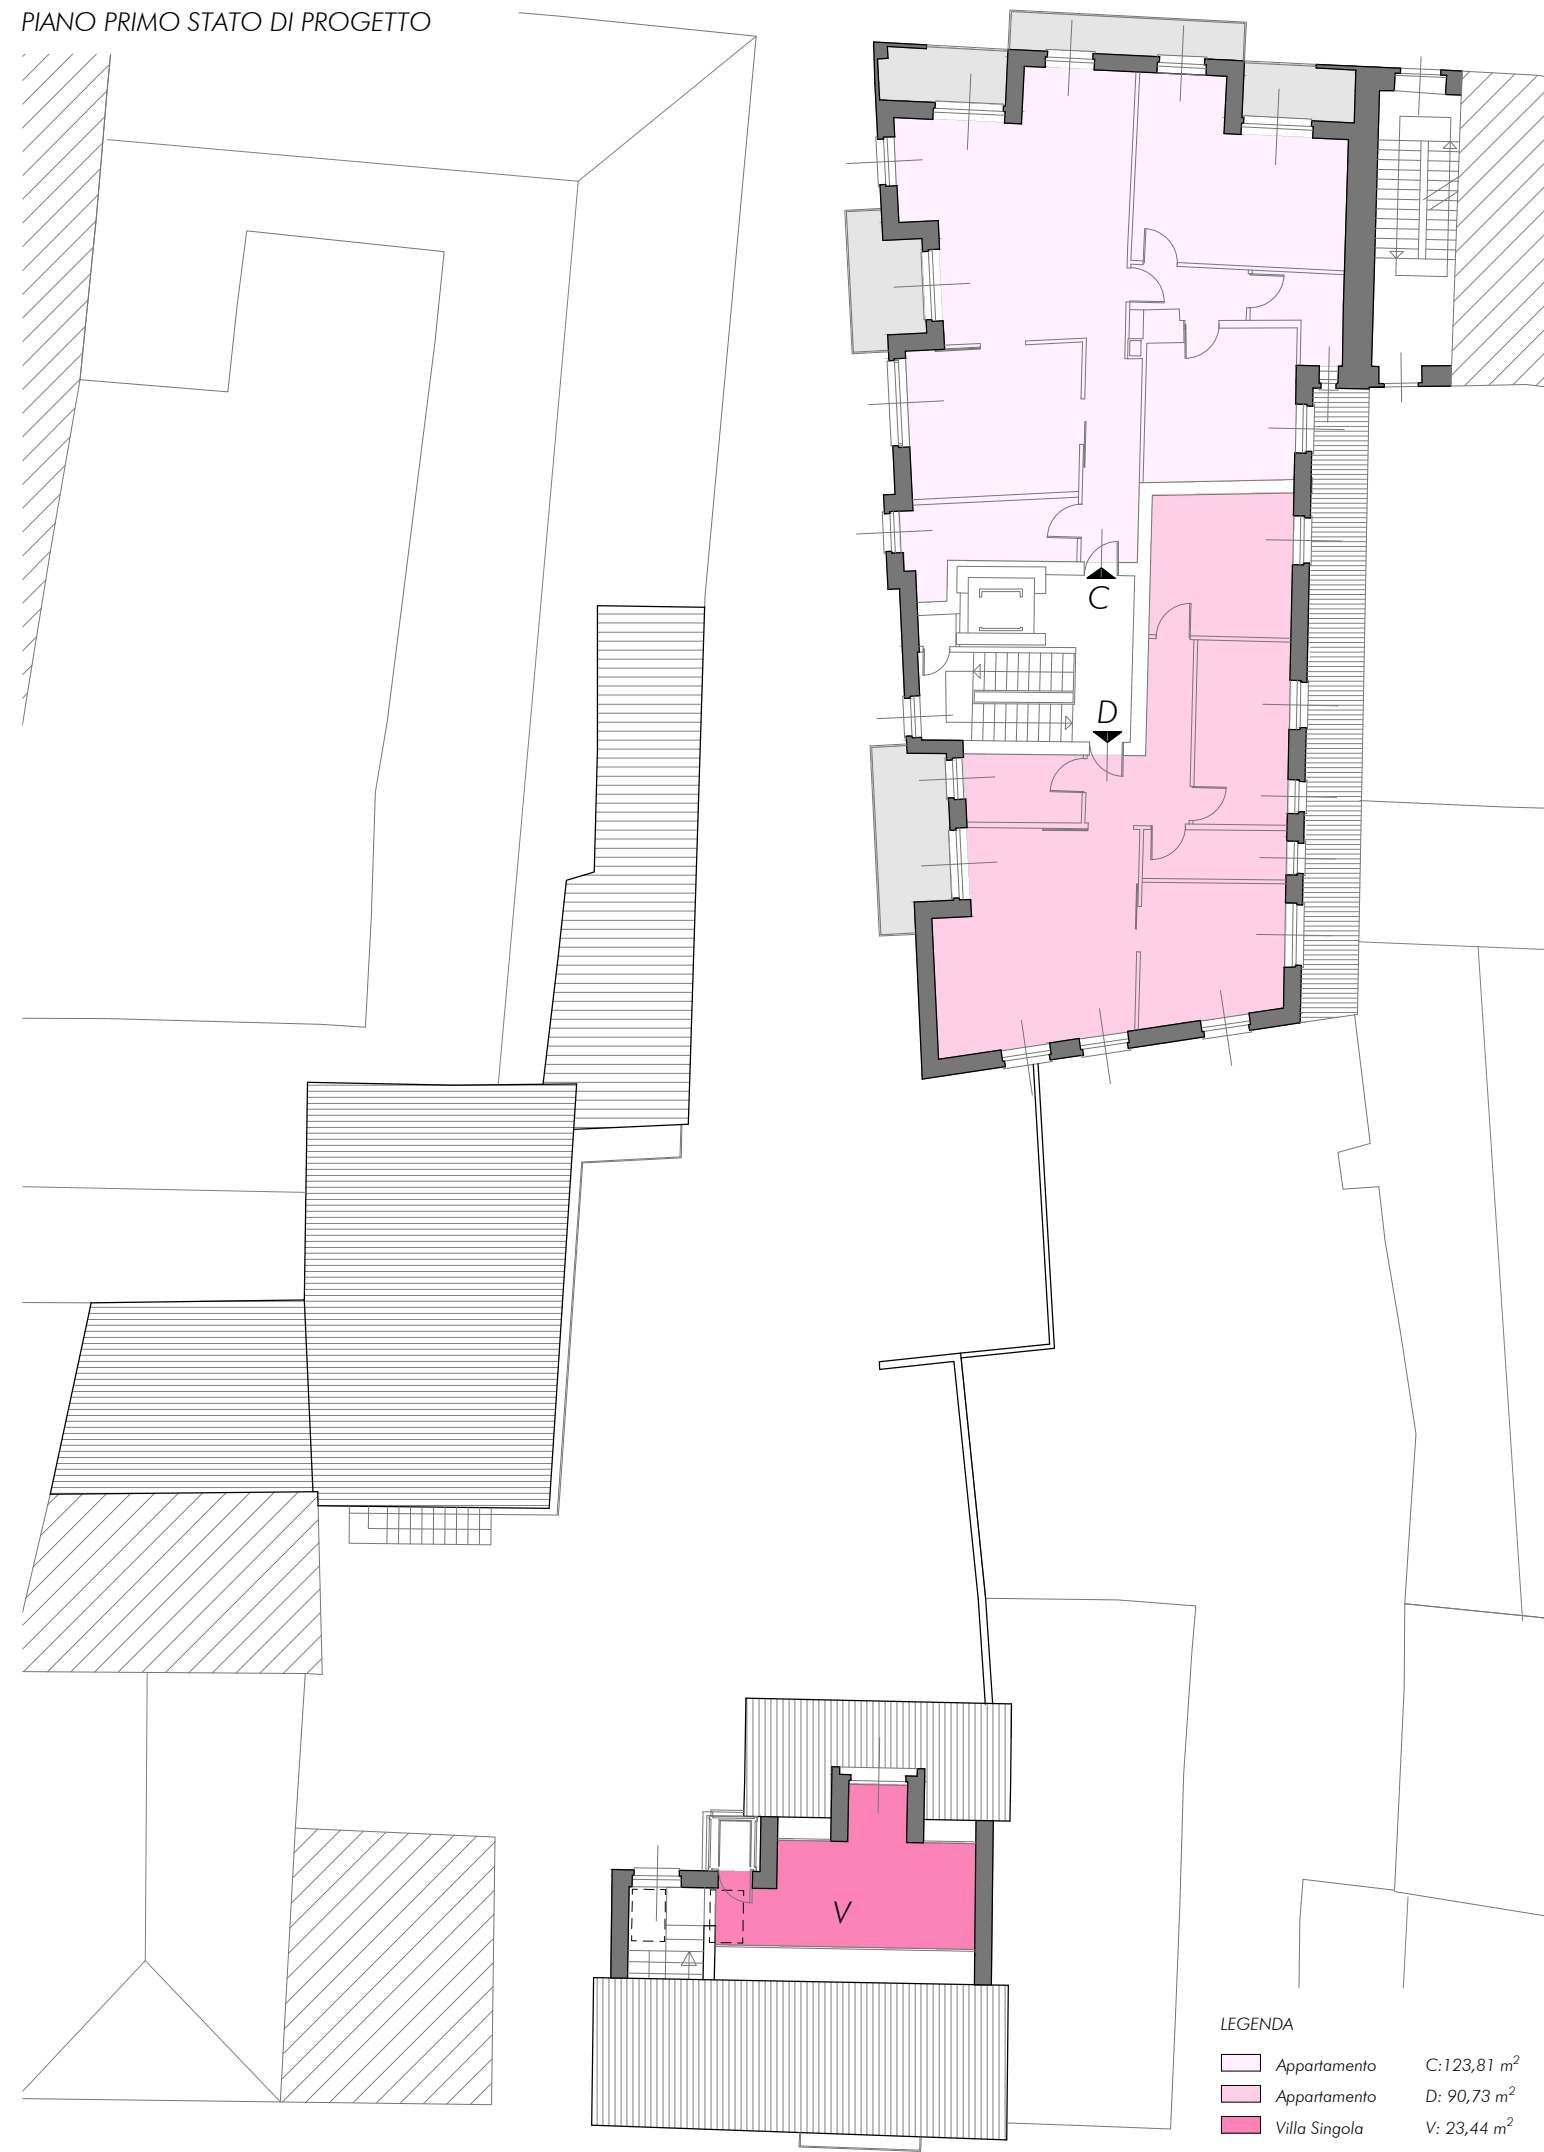


PIANO PRIMO STATO DI FATTO

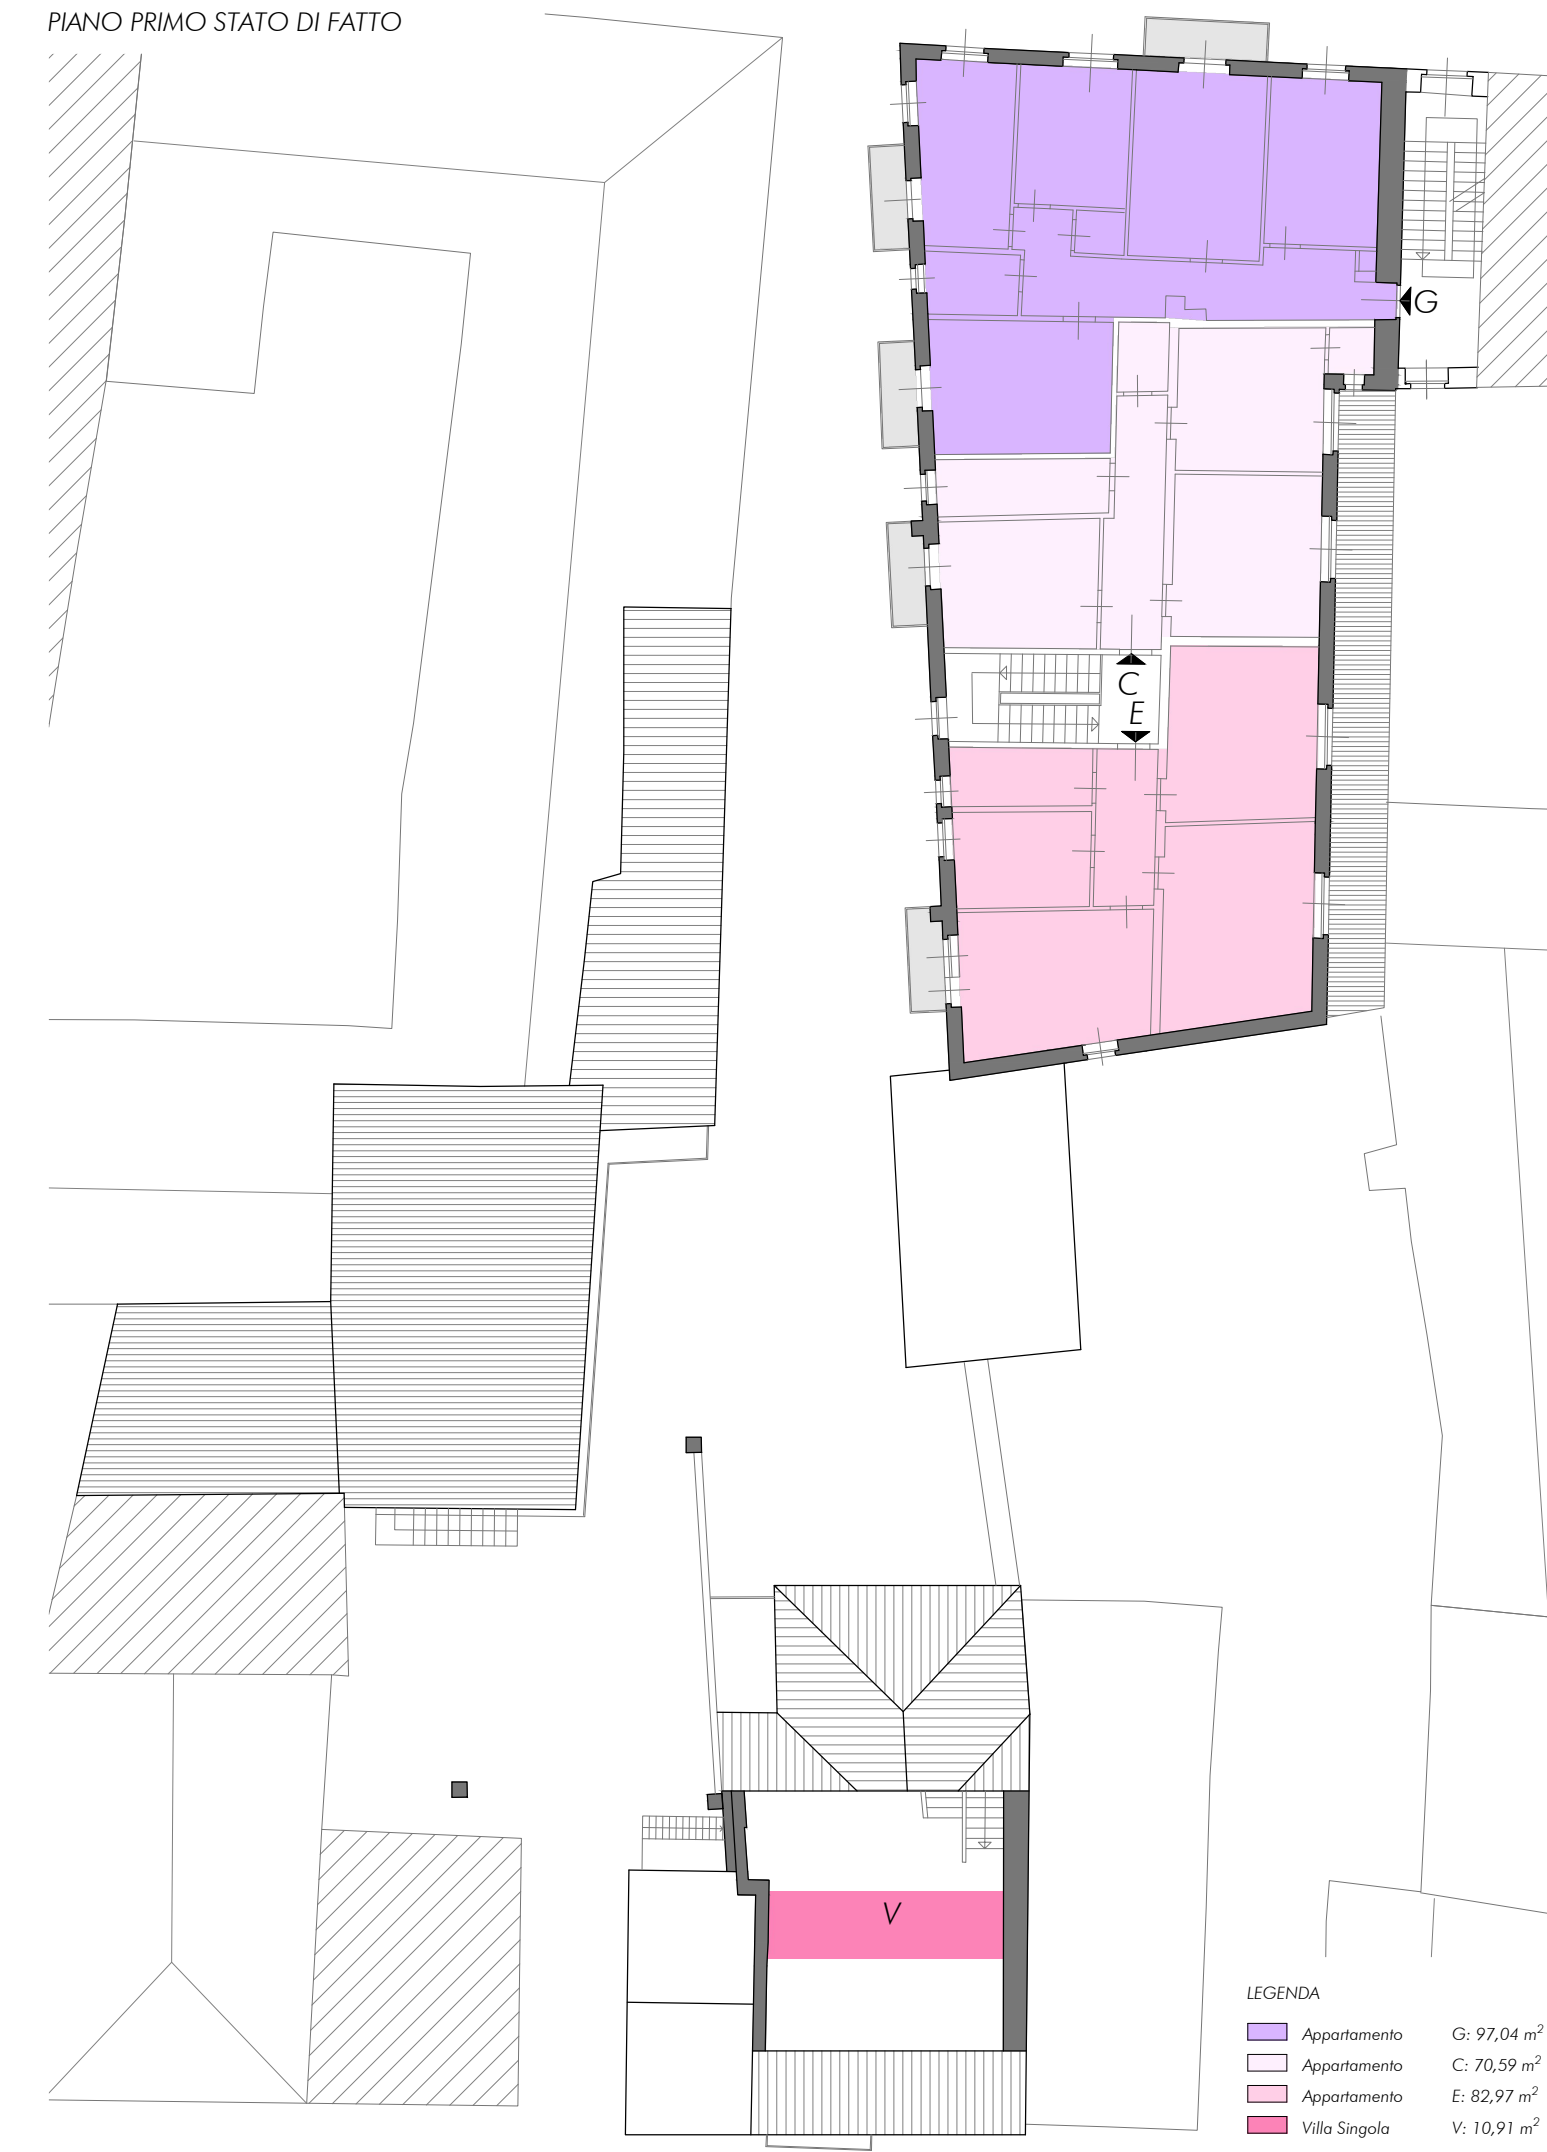


PIANO PRIMO STATO DI PROGETTO

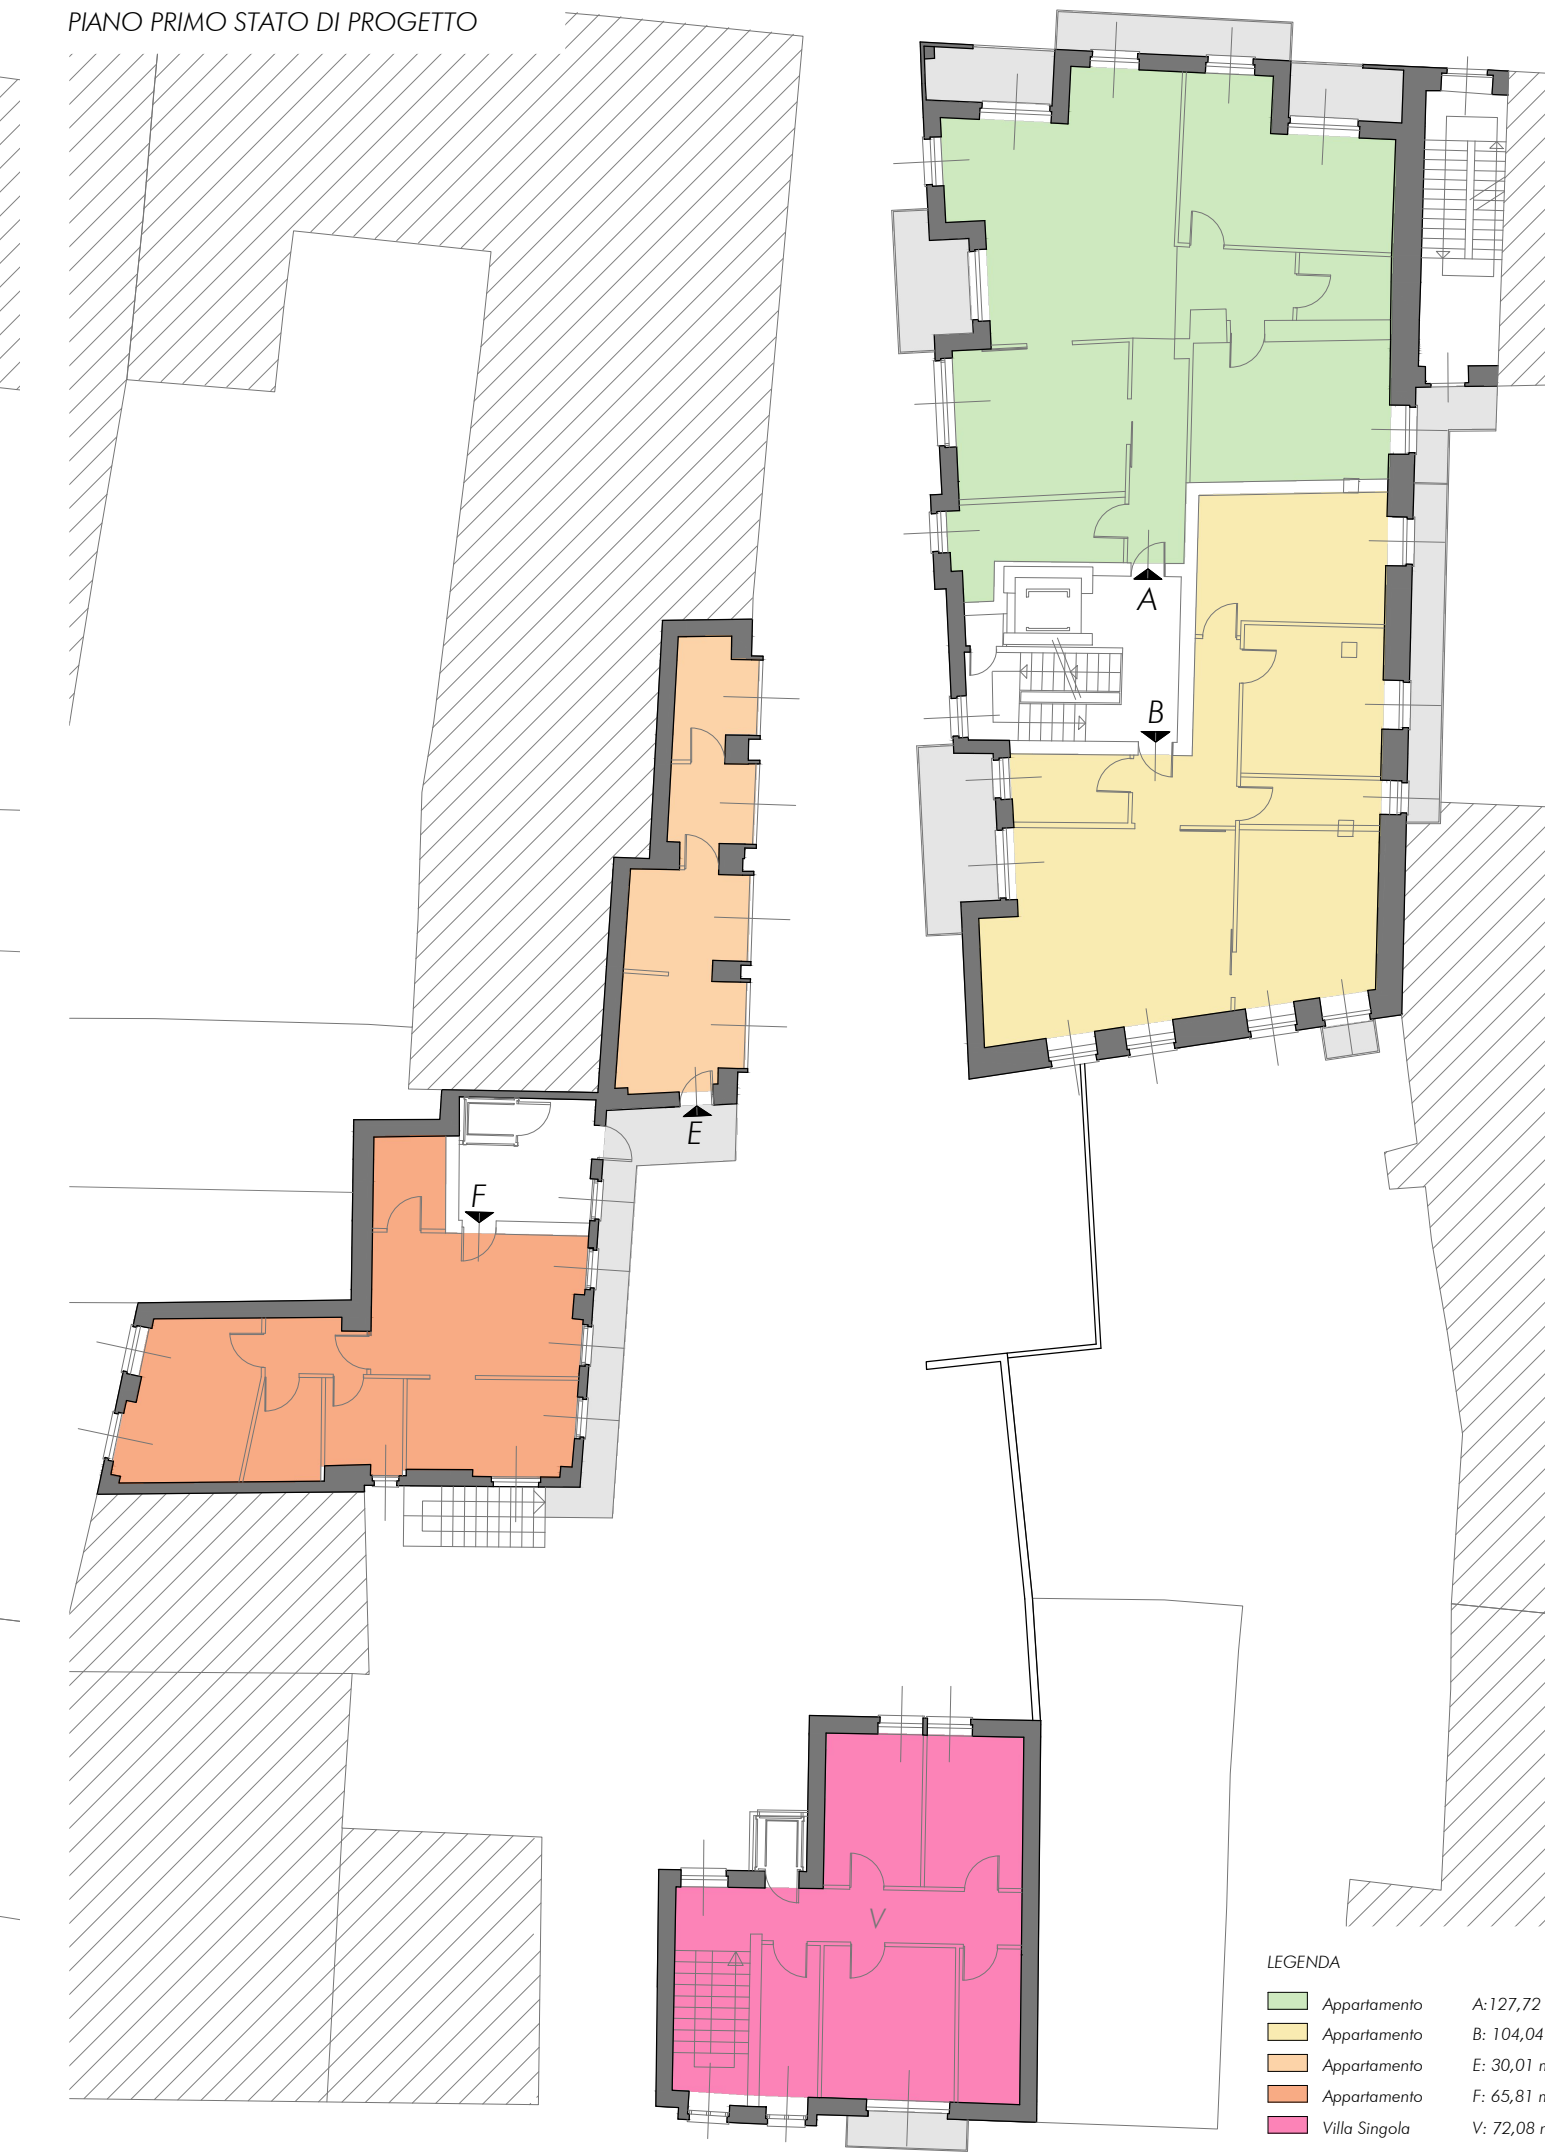


PIANO PRIMO STATO DI FATTO

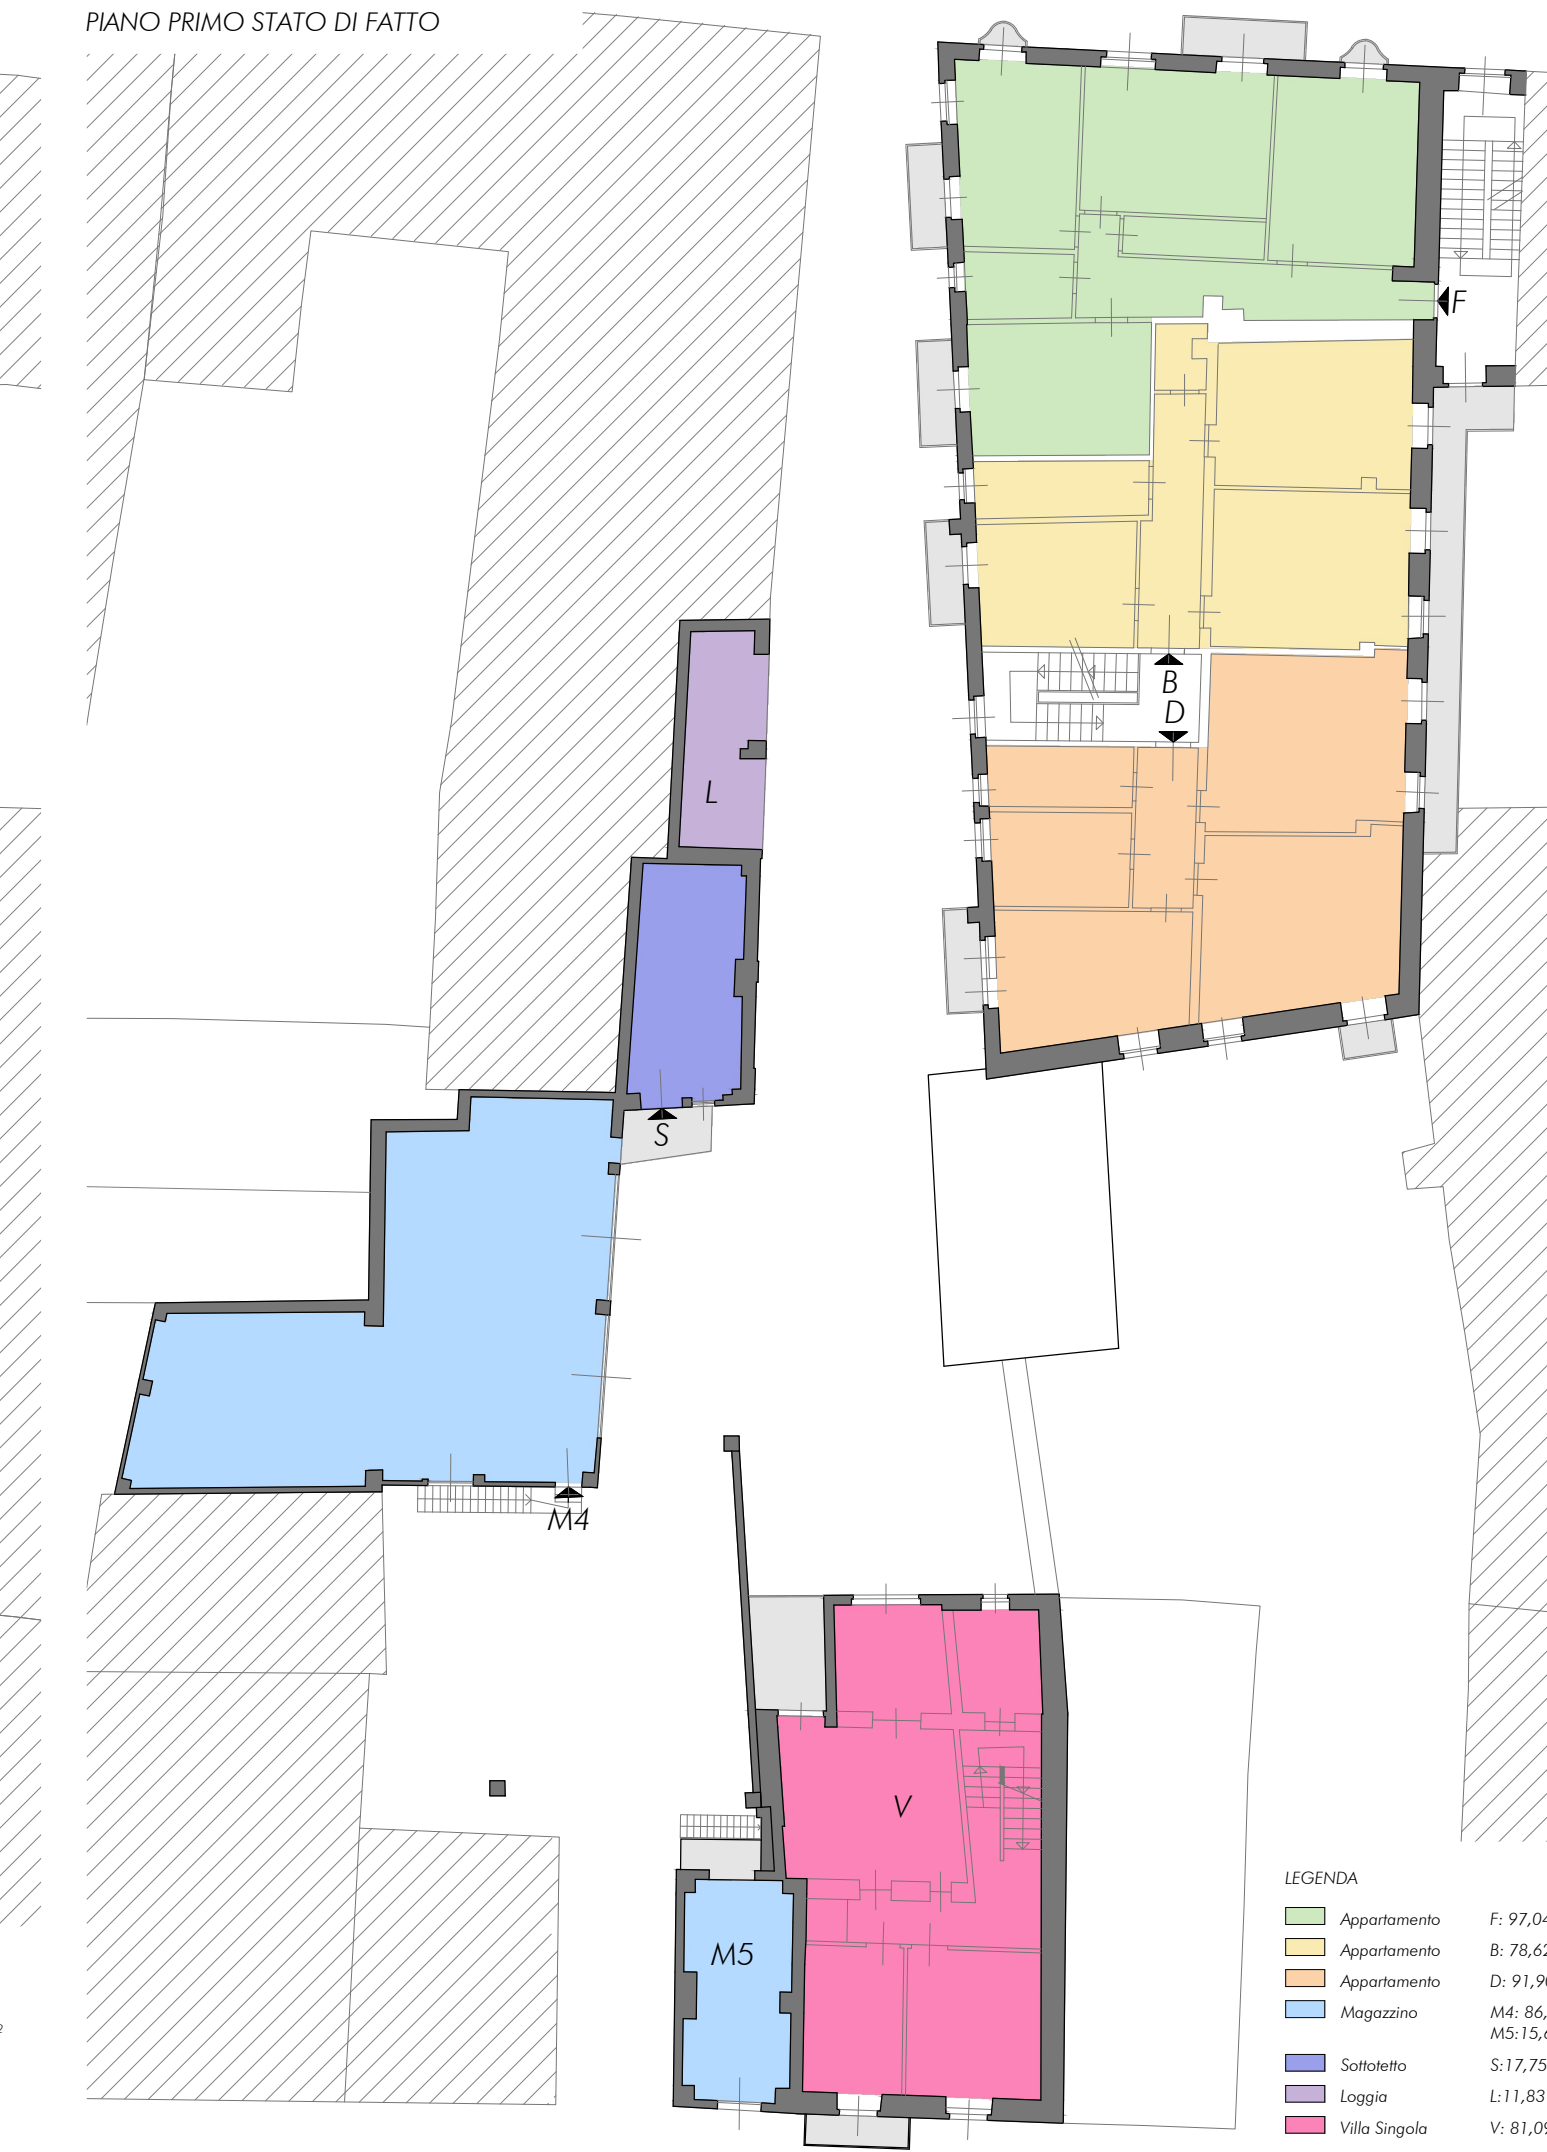


PIANO TERRA STATO DI PROGETTO

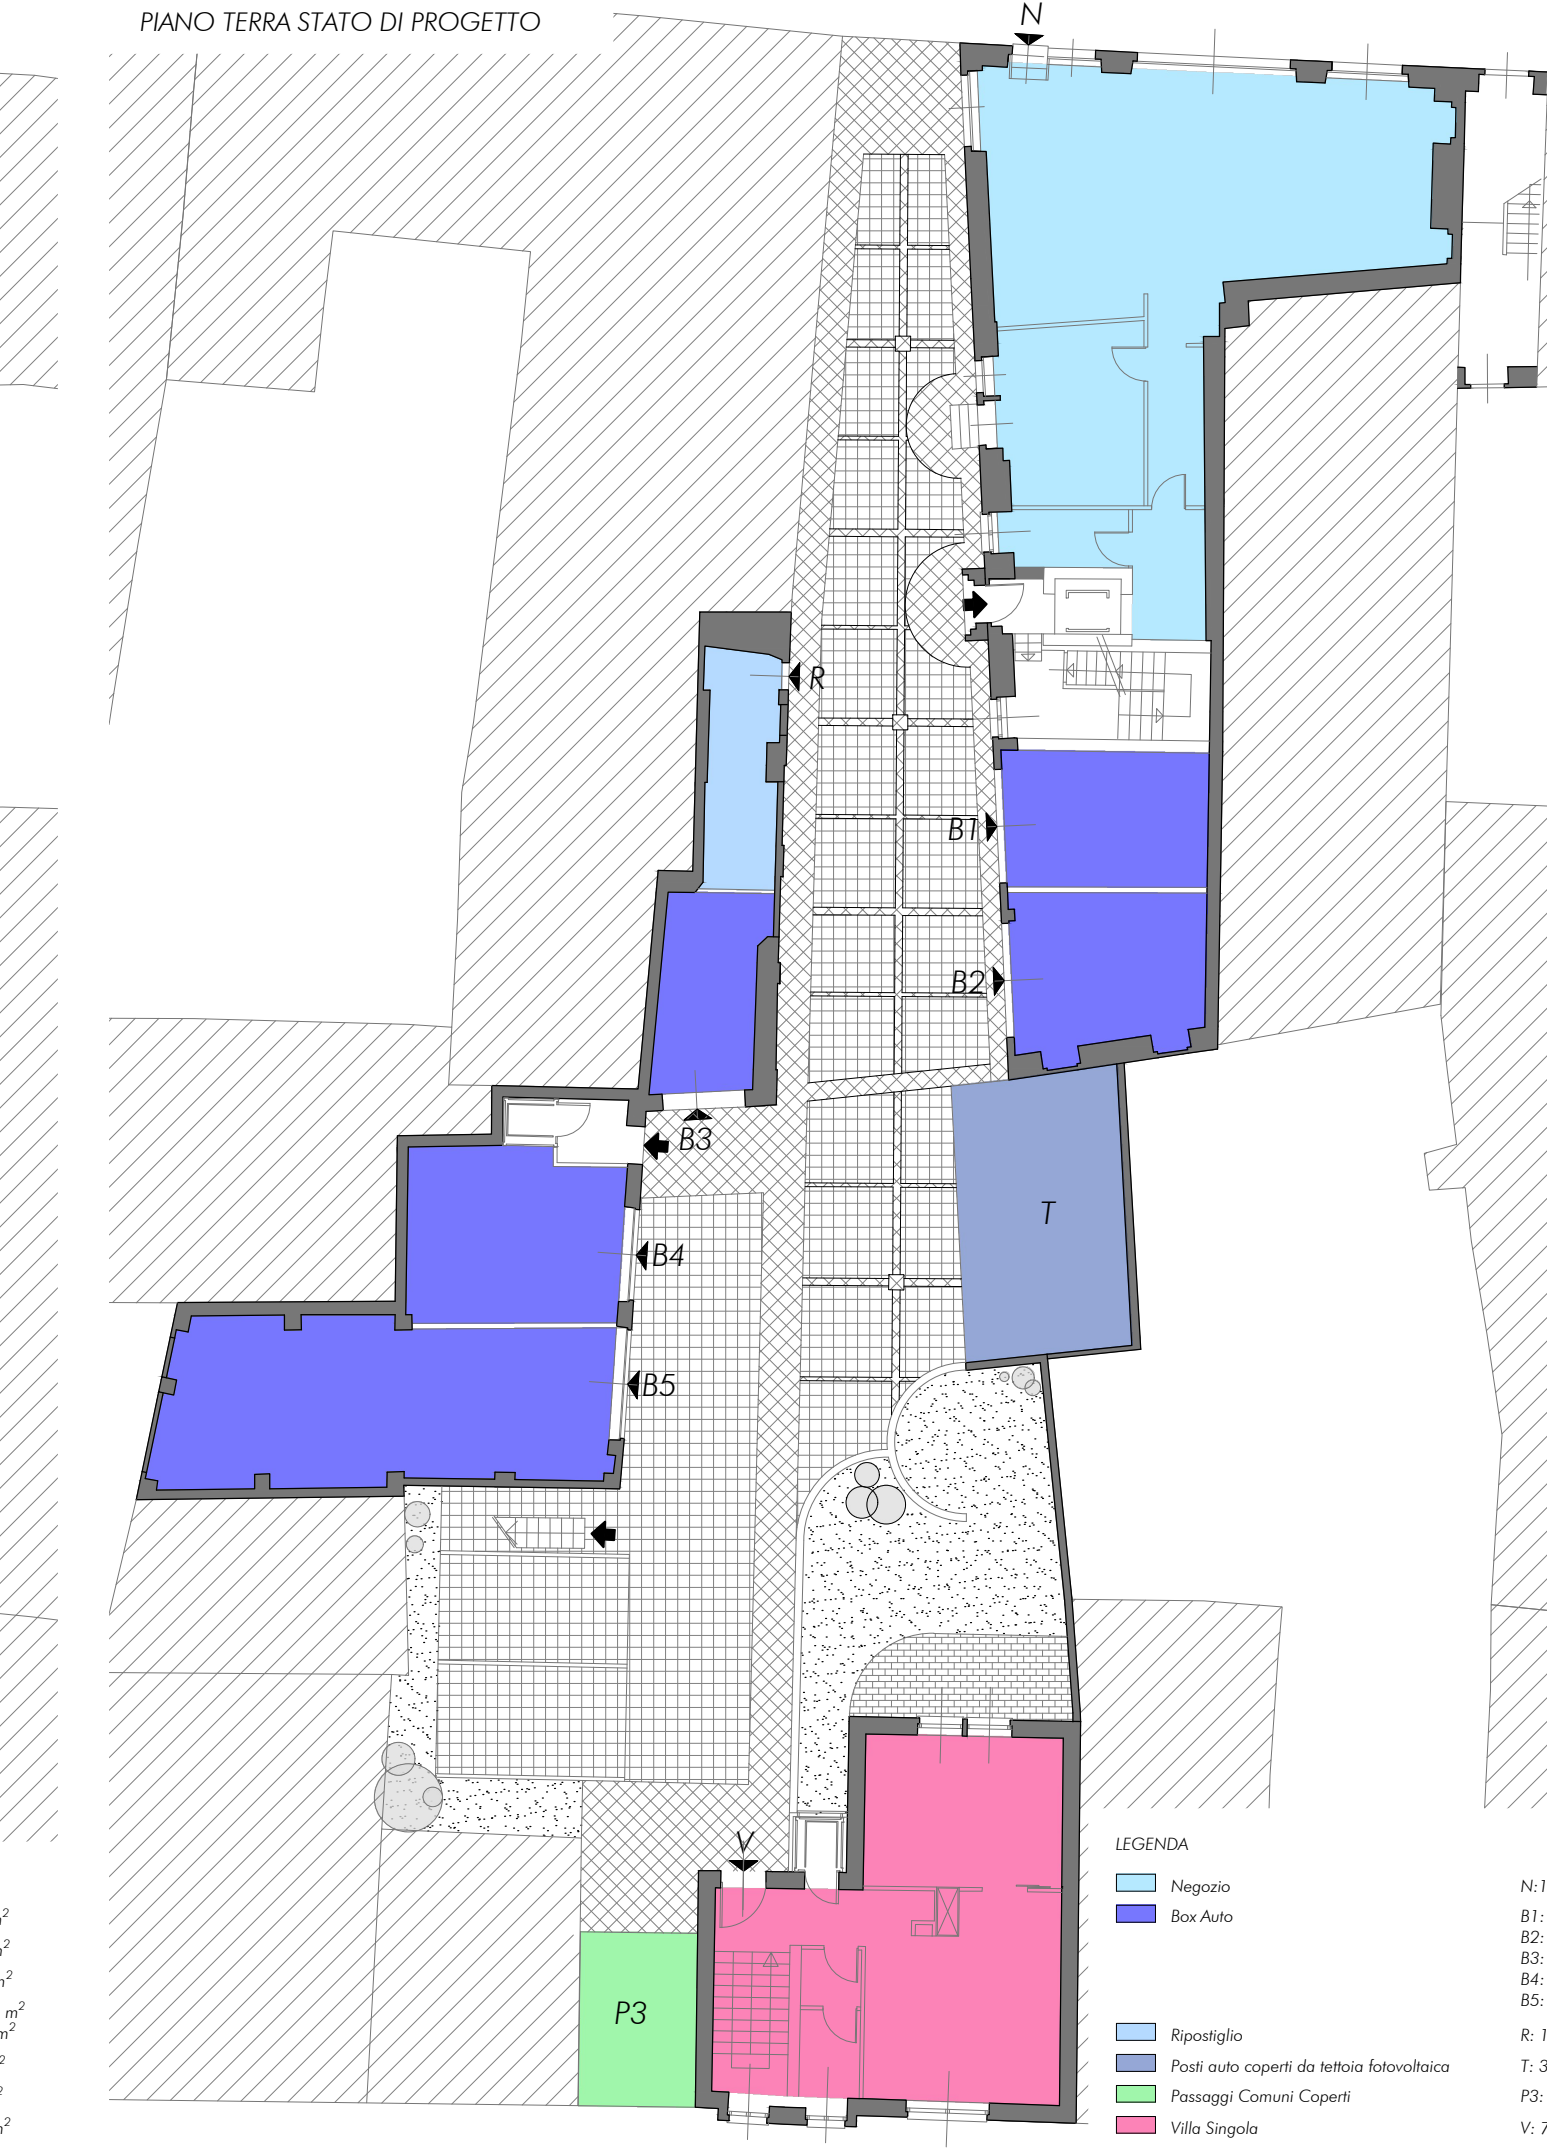

PIANO TERRA STATO DI FATTO

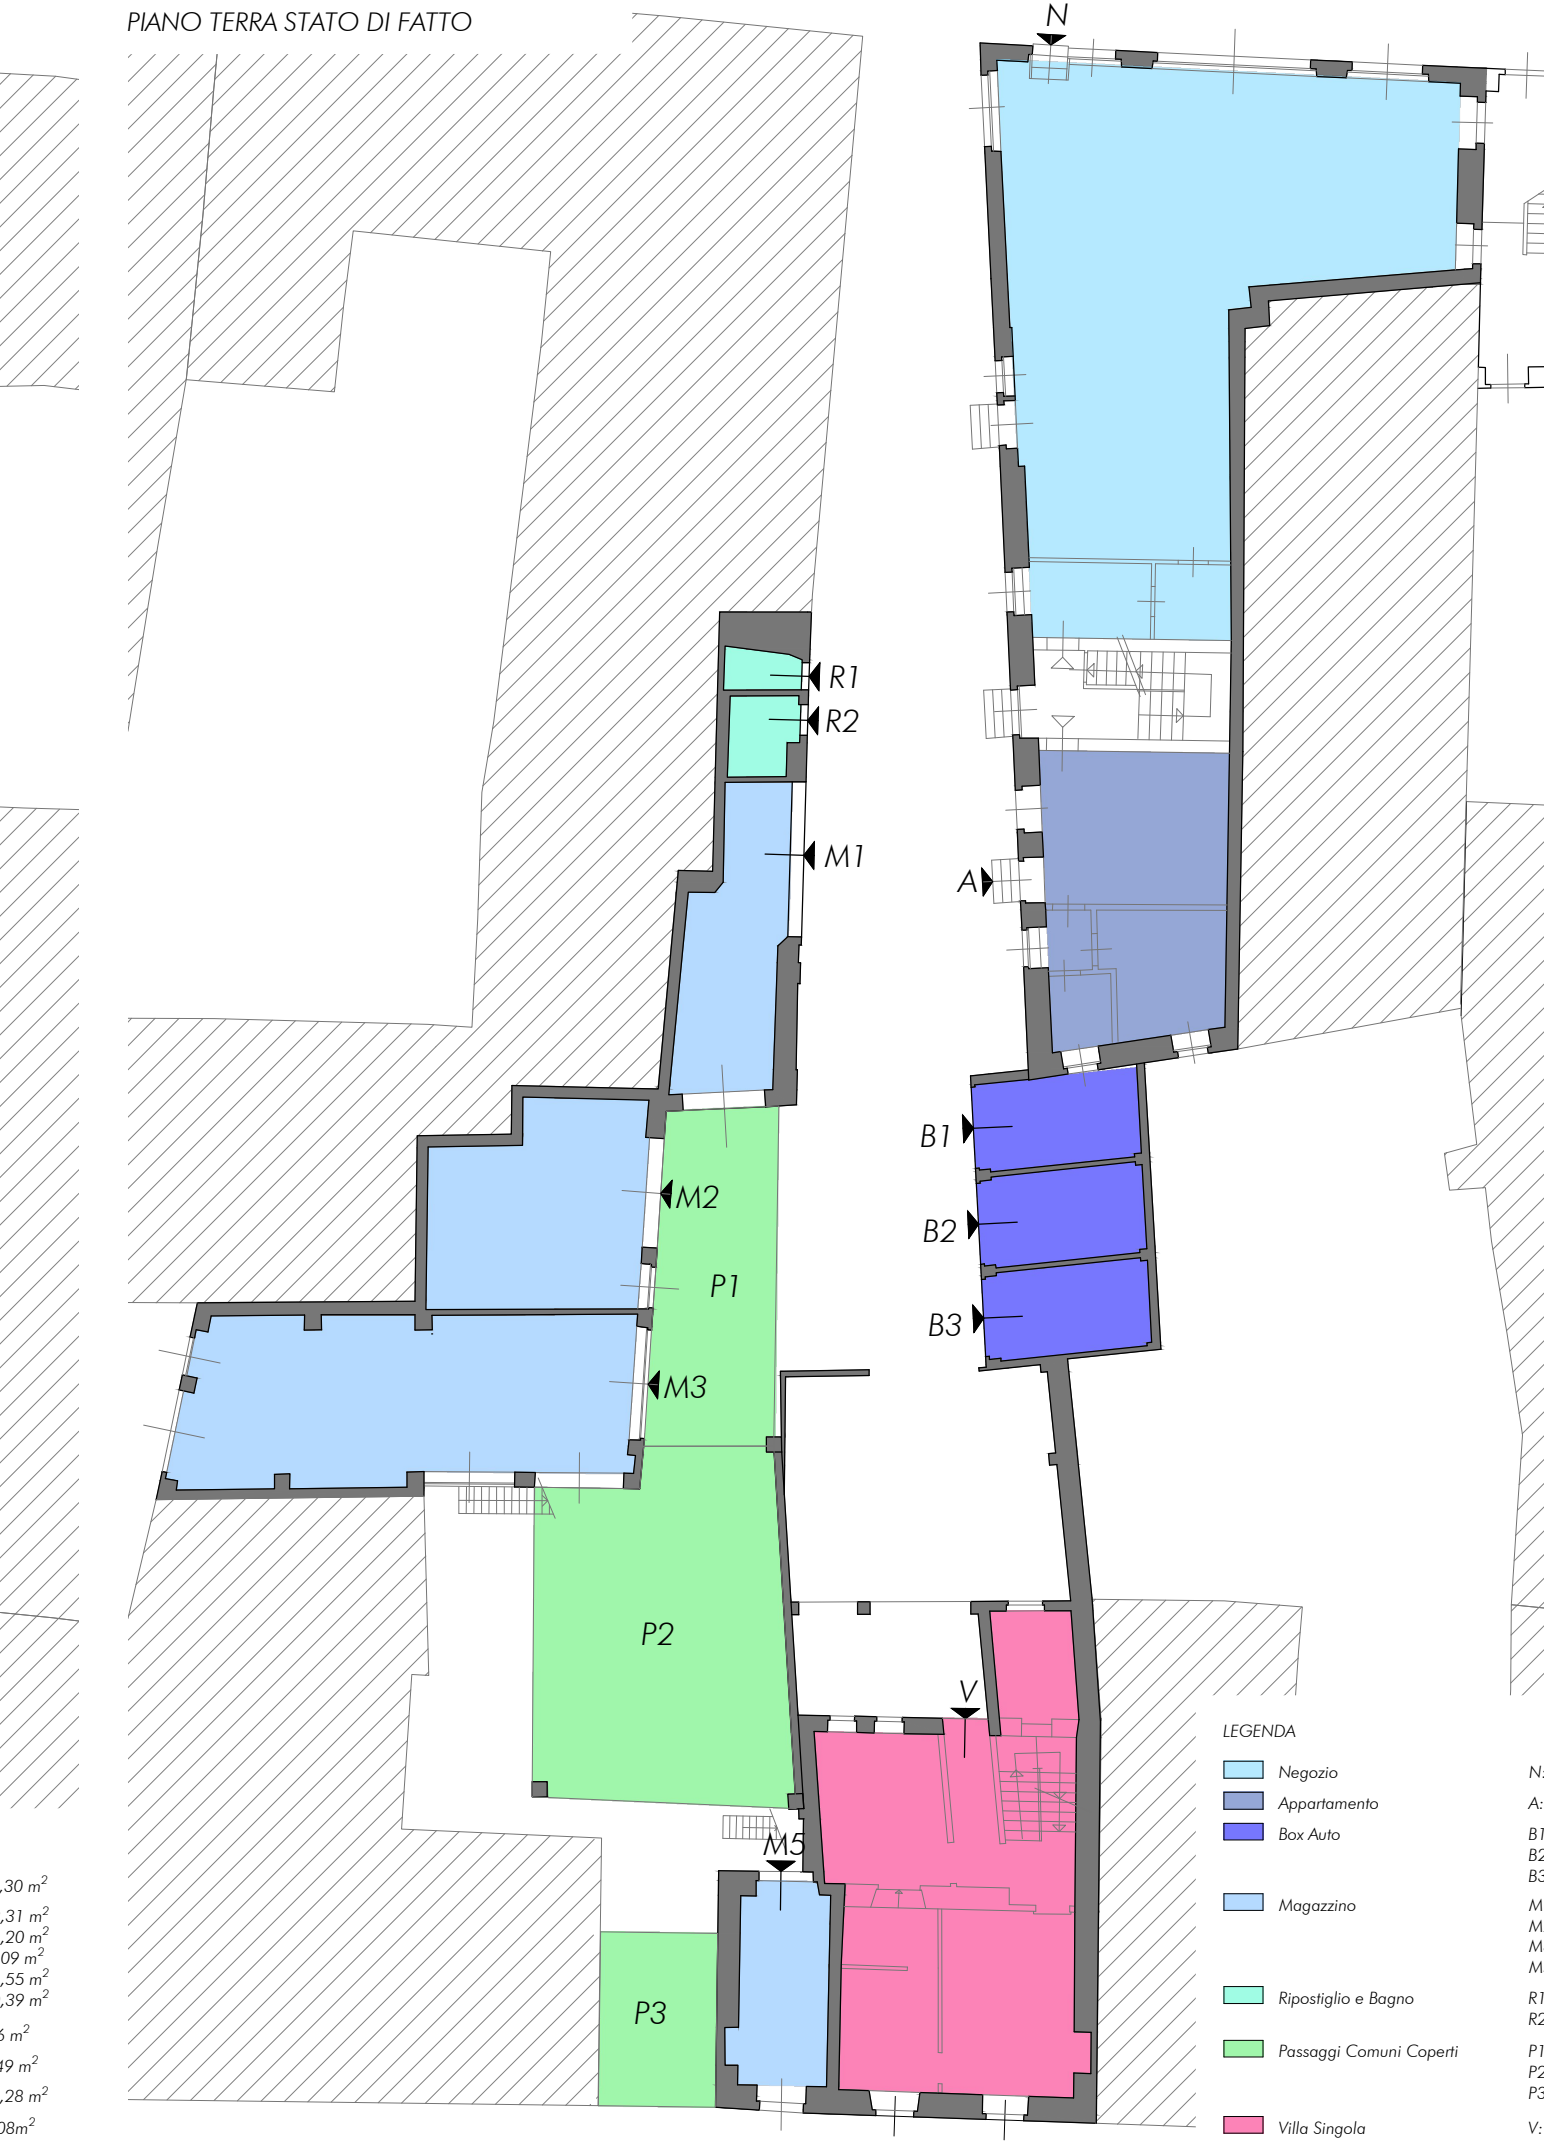

PIANO INTERRATO STATO DI PROGETTO

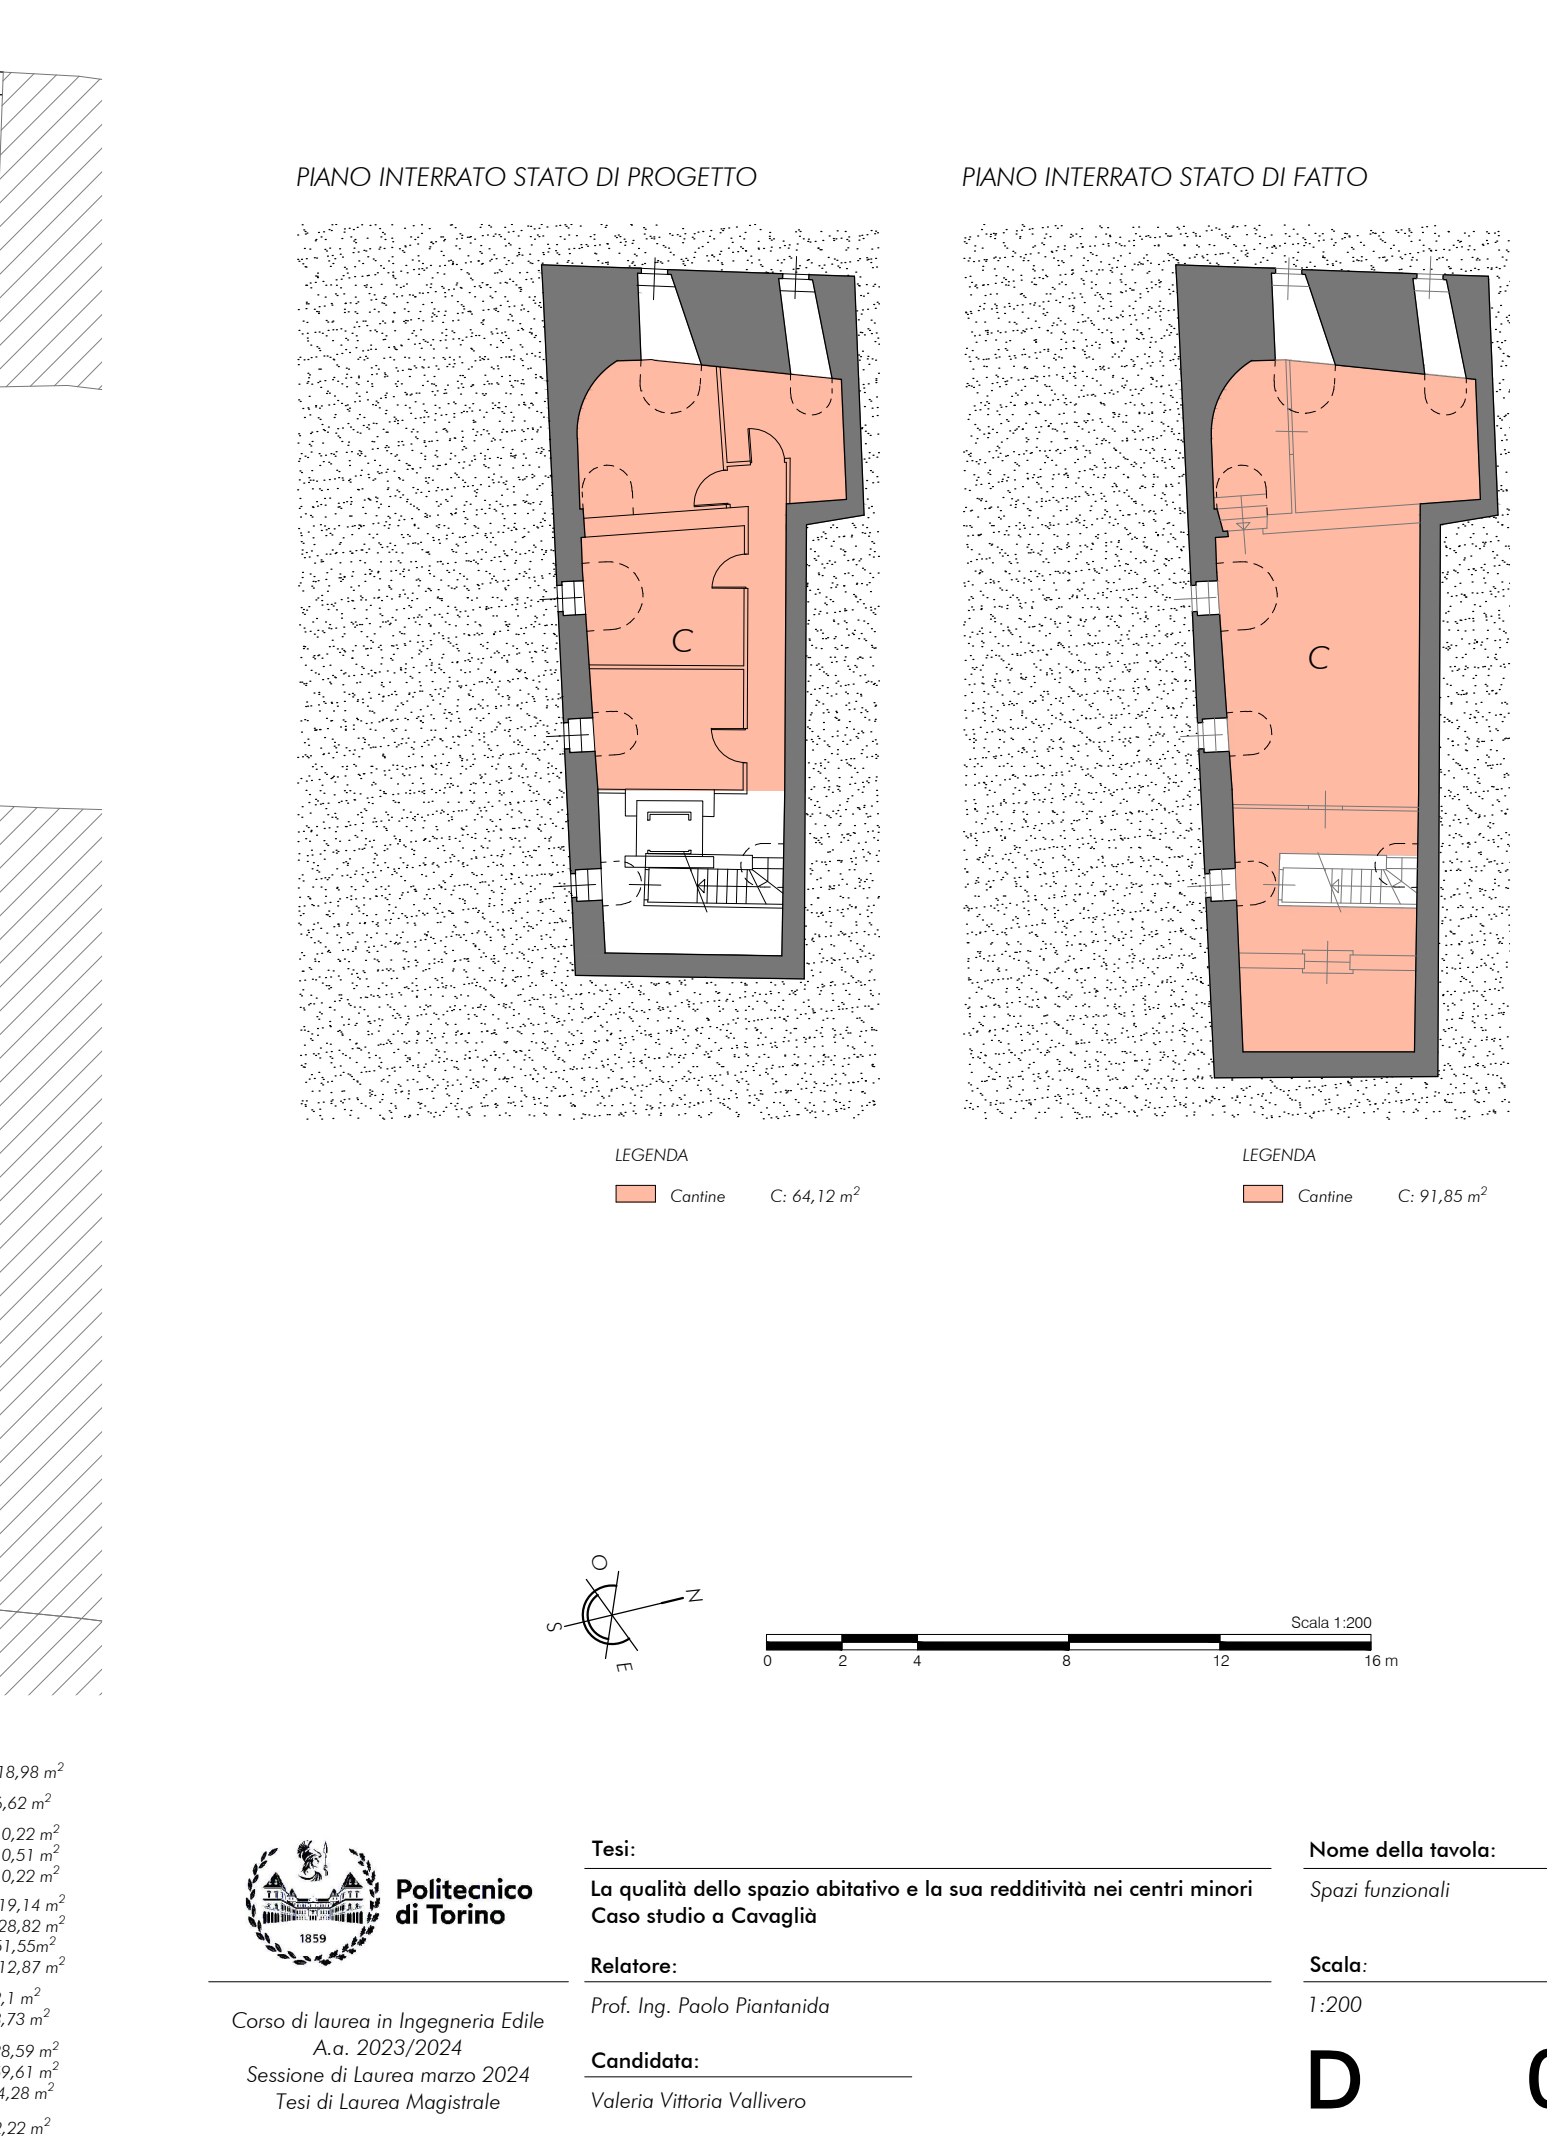

PIANO INTERRATO STATO DI FATTO

