

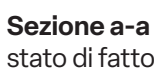


01. Struttura di supporto intermedio in cemento armato
02. Struttura portante lignea
03. Listelli
04. Manto di copertura in marsigliesi

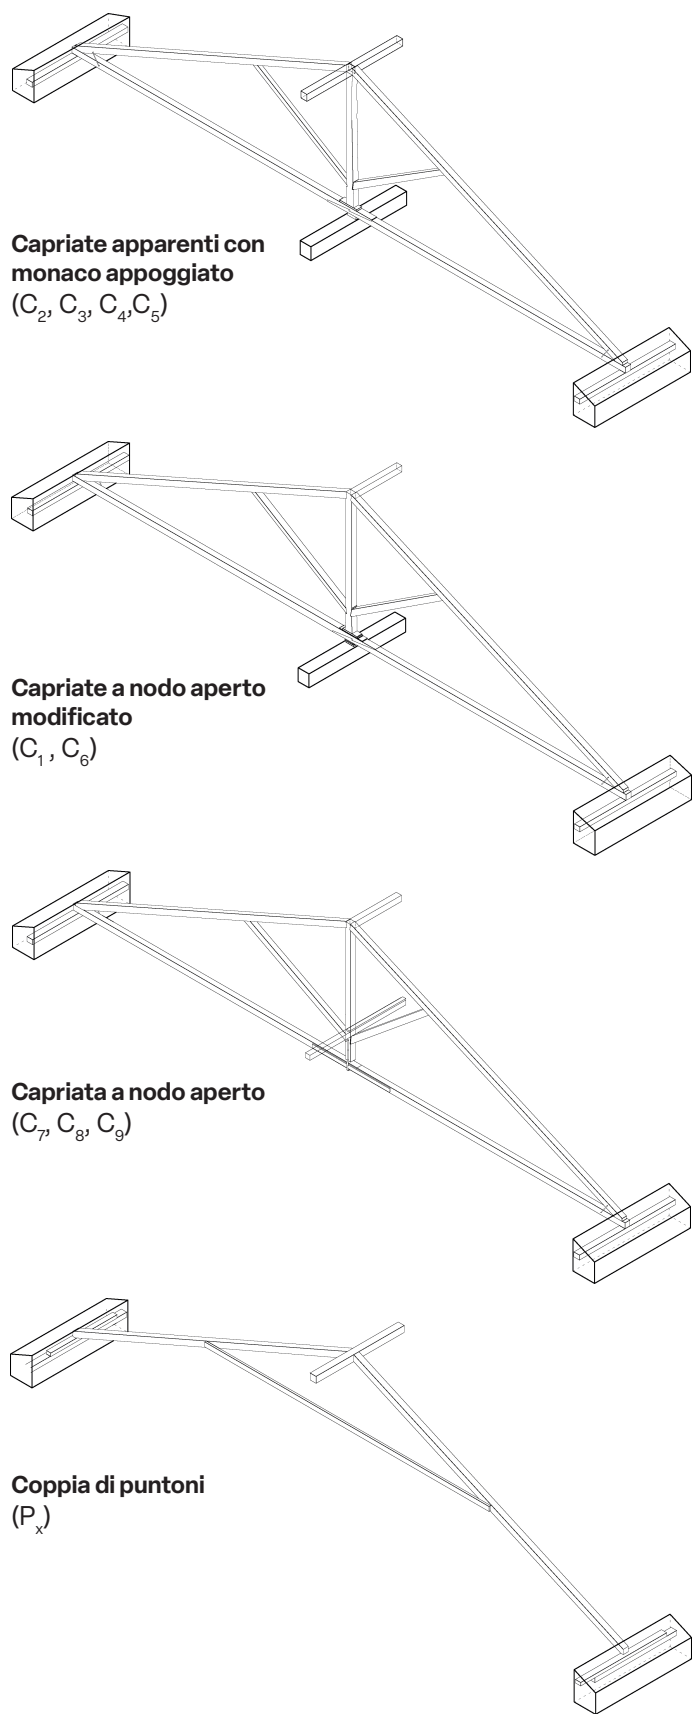

01. Struttura strallata
02. Struttura portante lignea
03. Arcarecci
04. Tavolato
05. Isolante
06. Listelli
07. Manto di copertura in marsigliesi

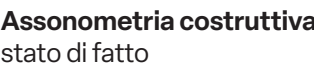