



a



b



c

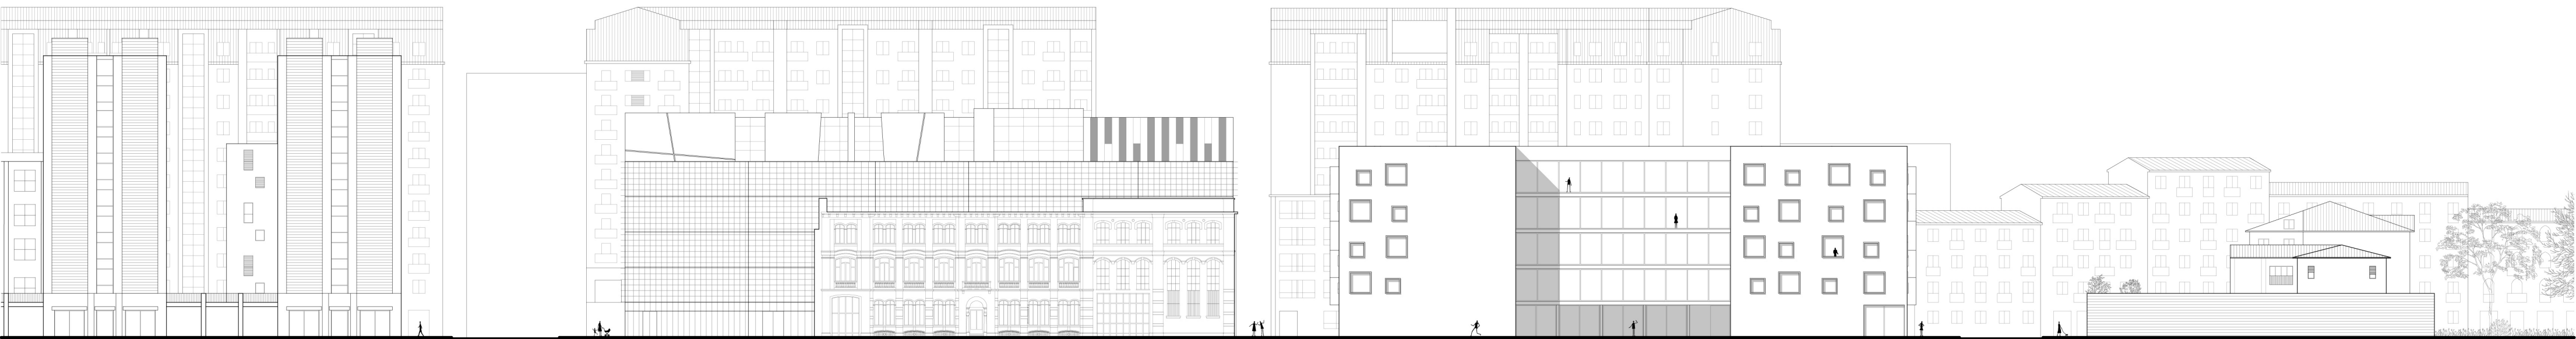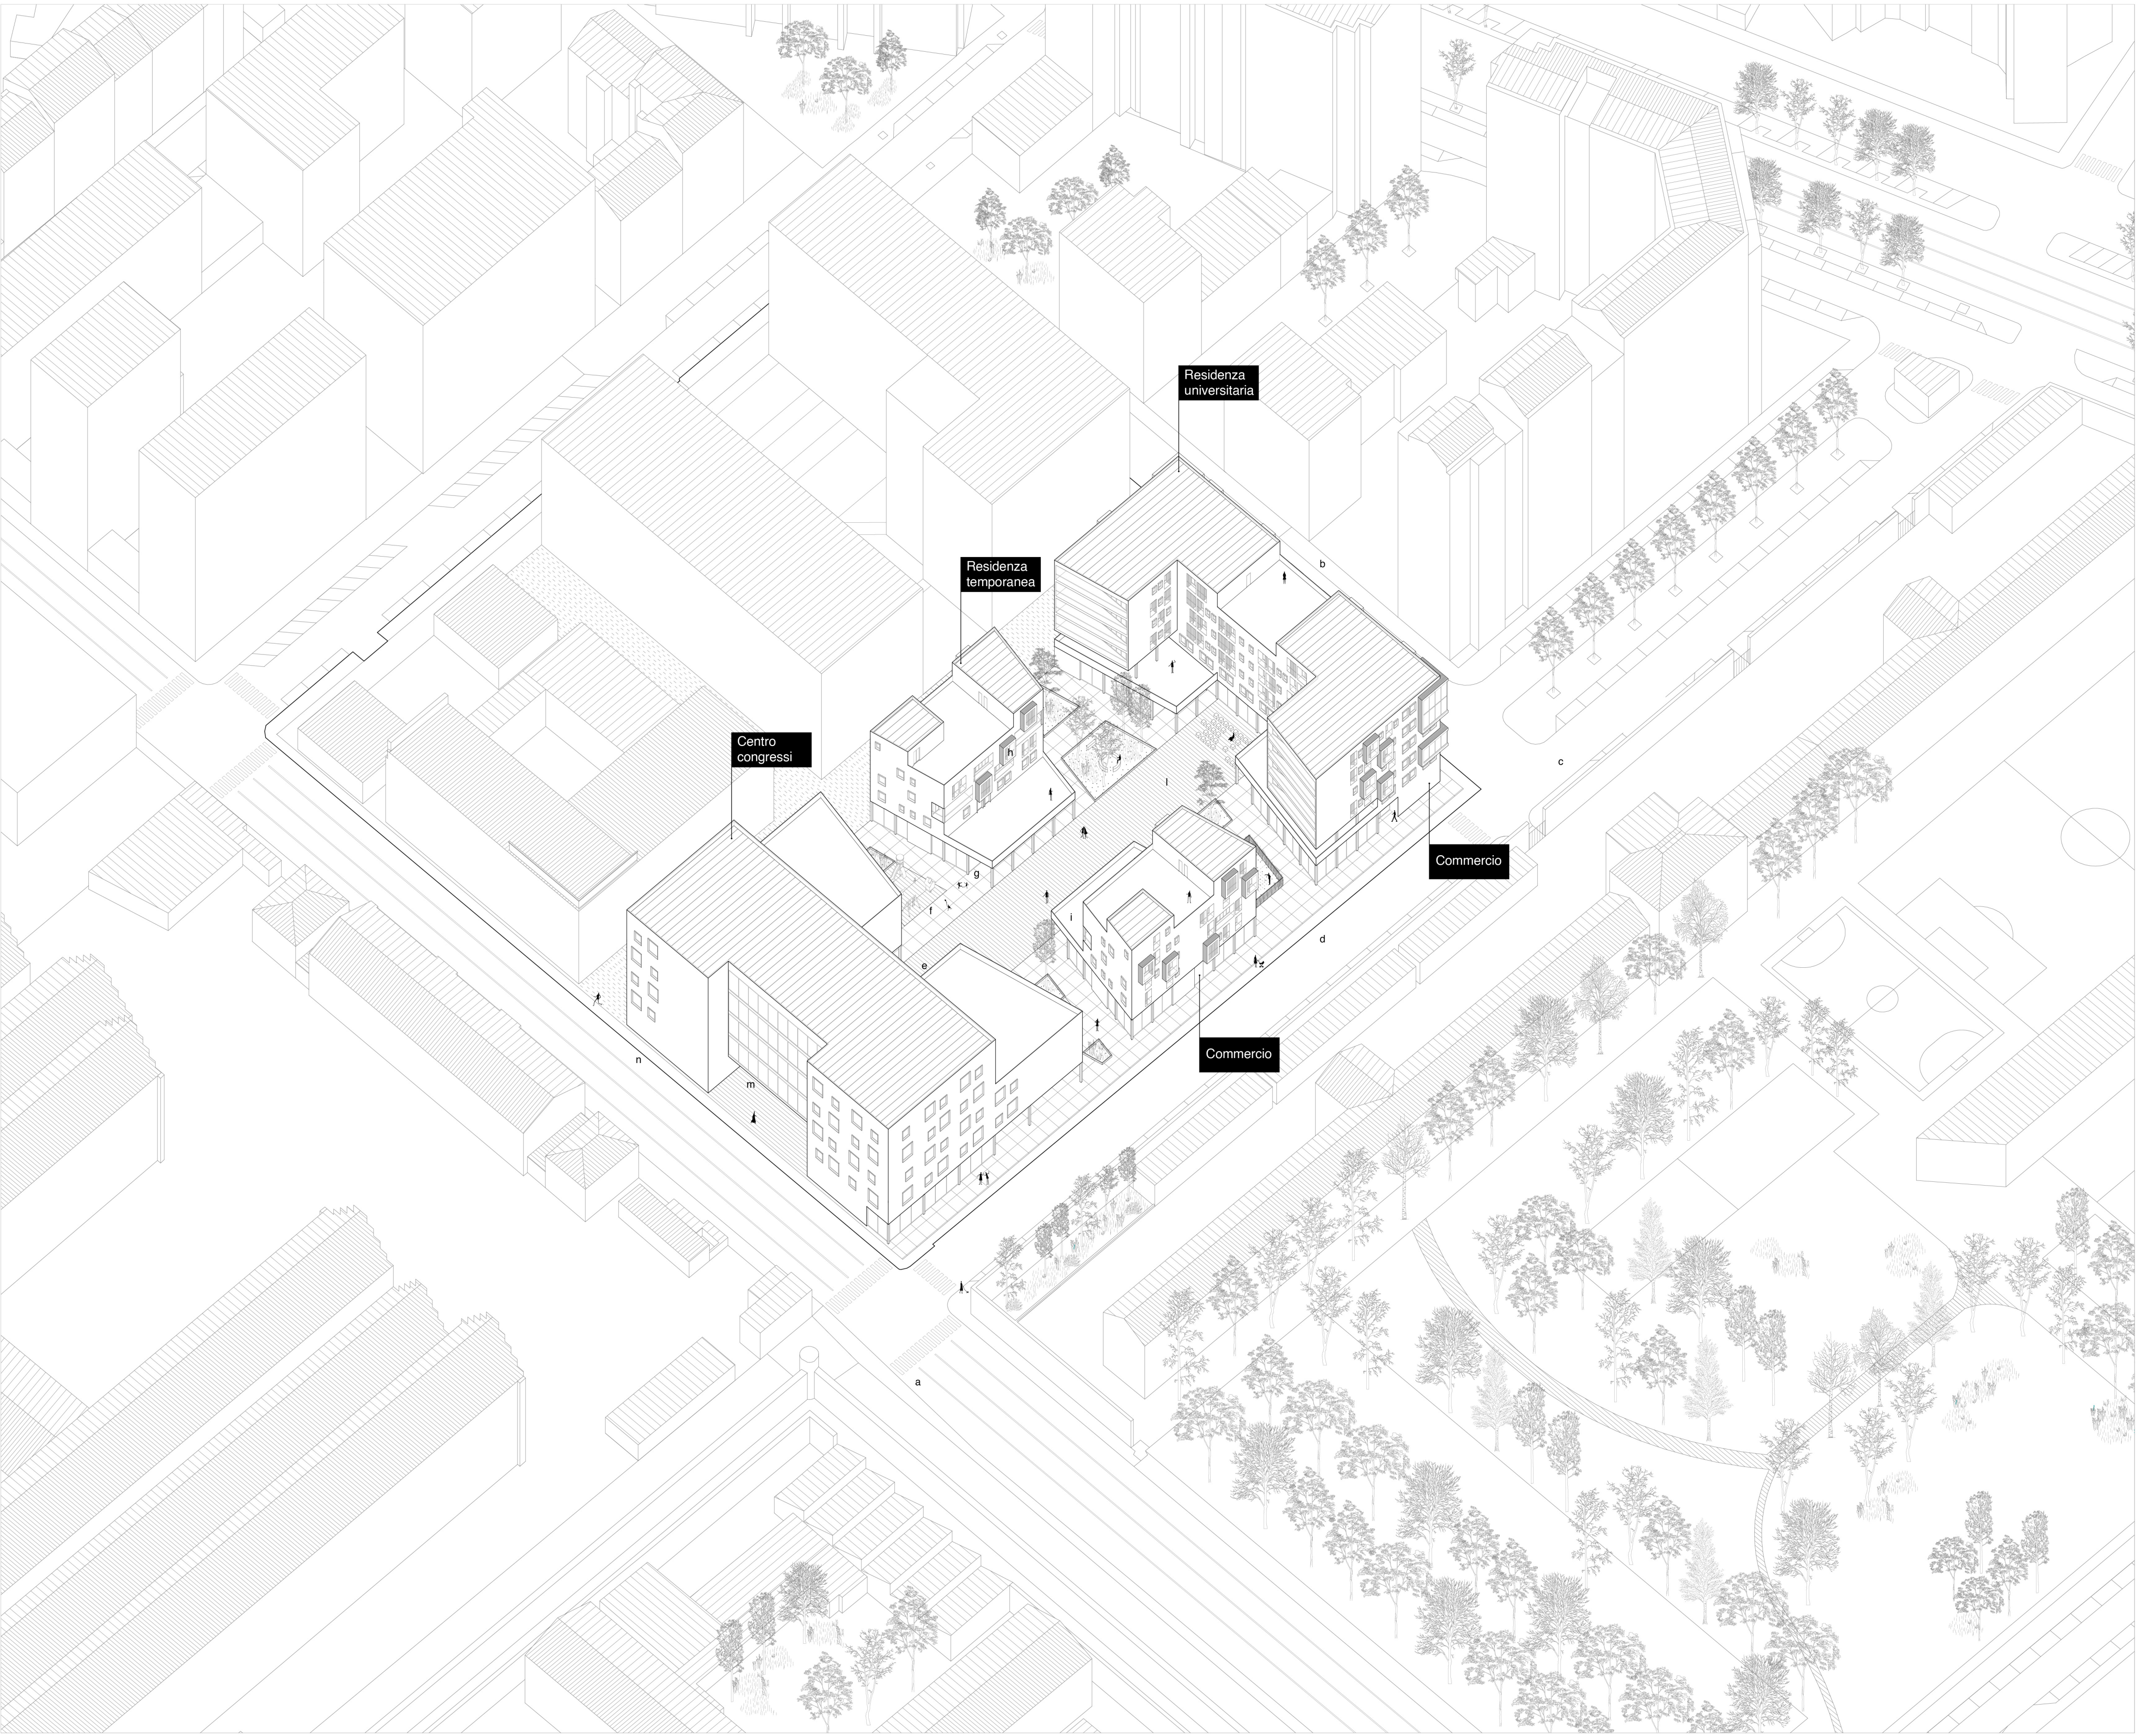

Prospetto via Paolo Borsellino scala 1:500



Prospetto via Nino Bixio scala 1:500