



Il progetto LARCA prevede la presenza di più strutture, suddivise in tre ambiti: **area aperta alla comunità, rifugio e clinica**, con l'obiettivo di integrarle nella vita del quartiere e migliorare il benessere di animali e persone. L'**area aperta alla comunità** offre spazi per i cittadini, come l'asilo per cani, il centro di addestramento, il centro adozioni, lo spazio verde pubblico e il bar. Il **rifugio** e la **clinica** sono pensati con spazi dedicati a ciascuna specie e a diverse funzioni: la clinica accoglie per prima cani e gatti trovati sul territorio o in condizioni di necessità, dove ricevono cure e un periodo di osservazione di 10 giorni; successivamente vengono trasferiti al rifugio, dove restano in attesa di adozione. Il complesso, situato in un quartiere caratterizzato da numerose attività produttive e sportive, mira a creare un luogo di incontro interspecie e instaurare un legame sempre più forte tra animali d'affezione e persone.

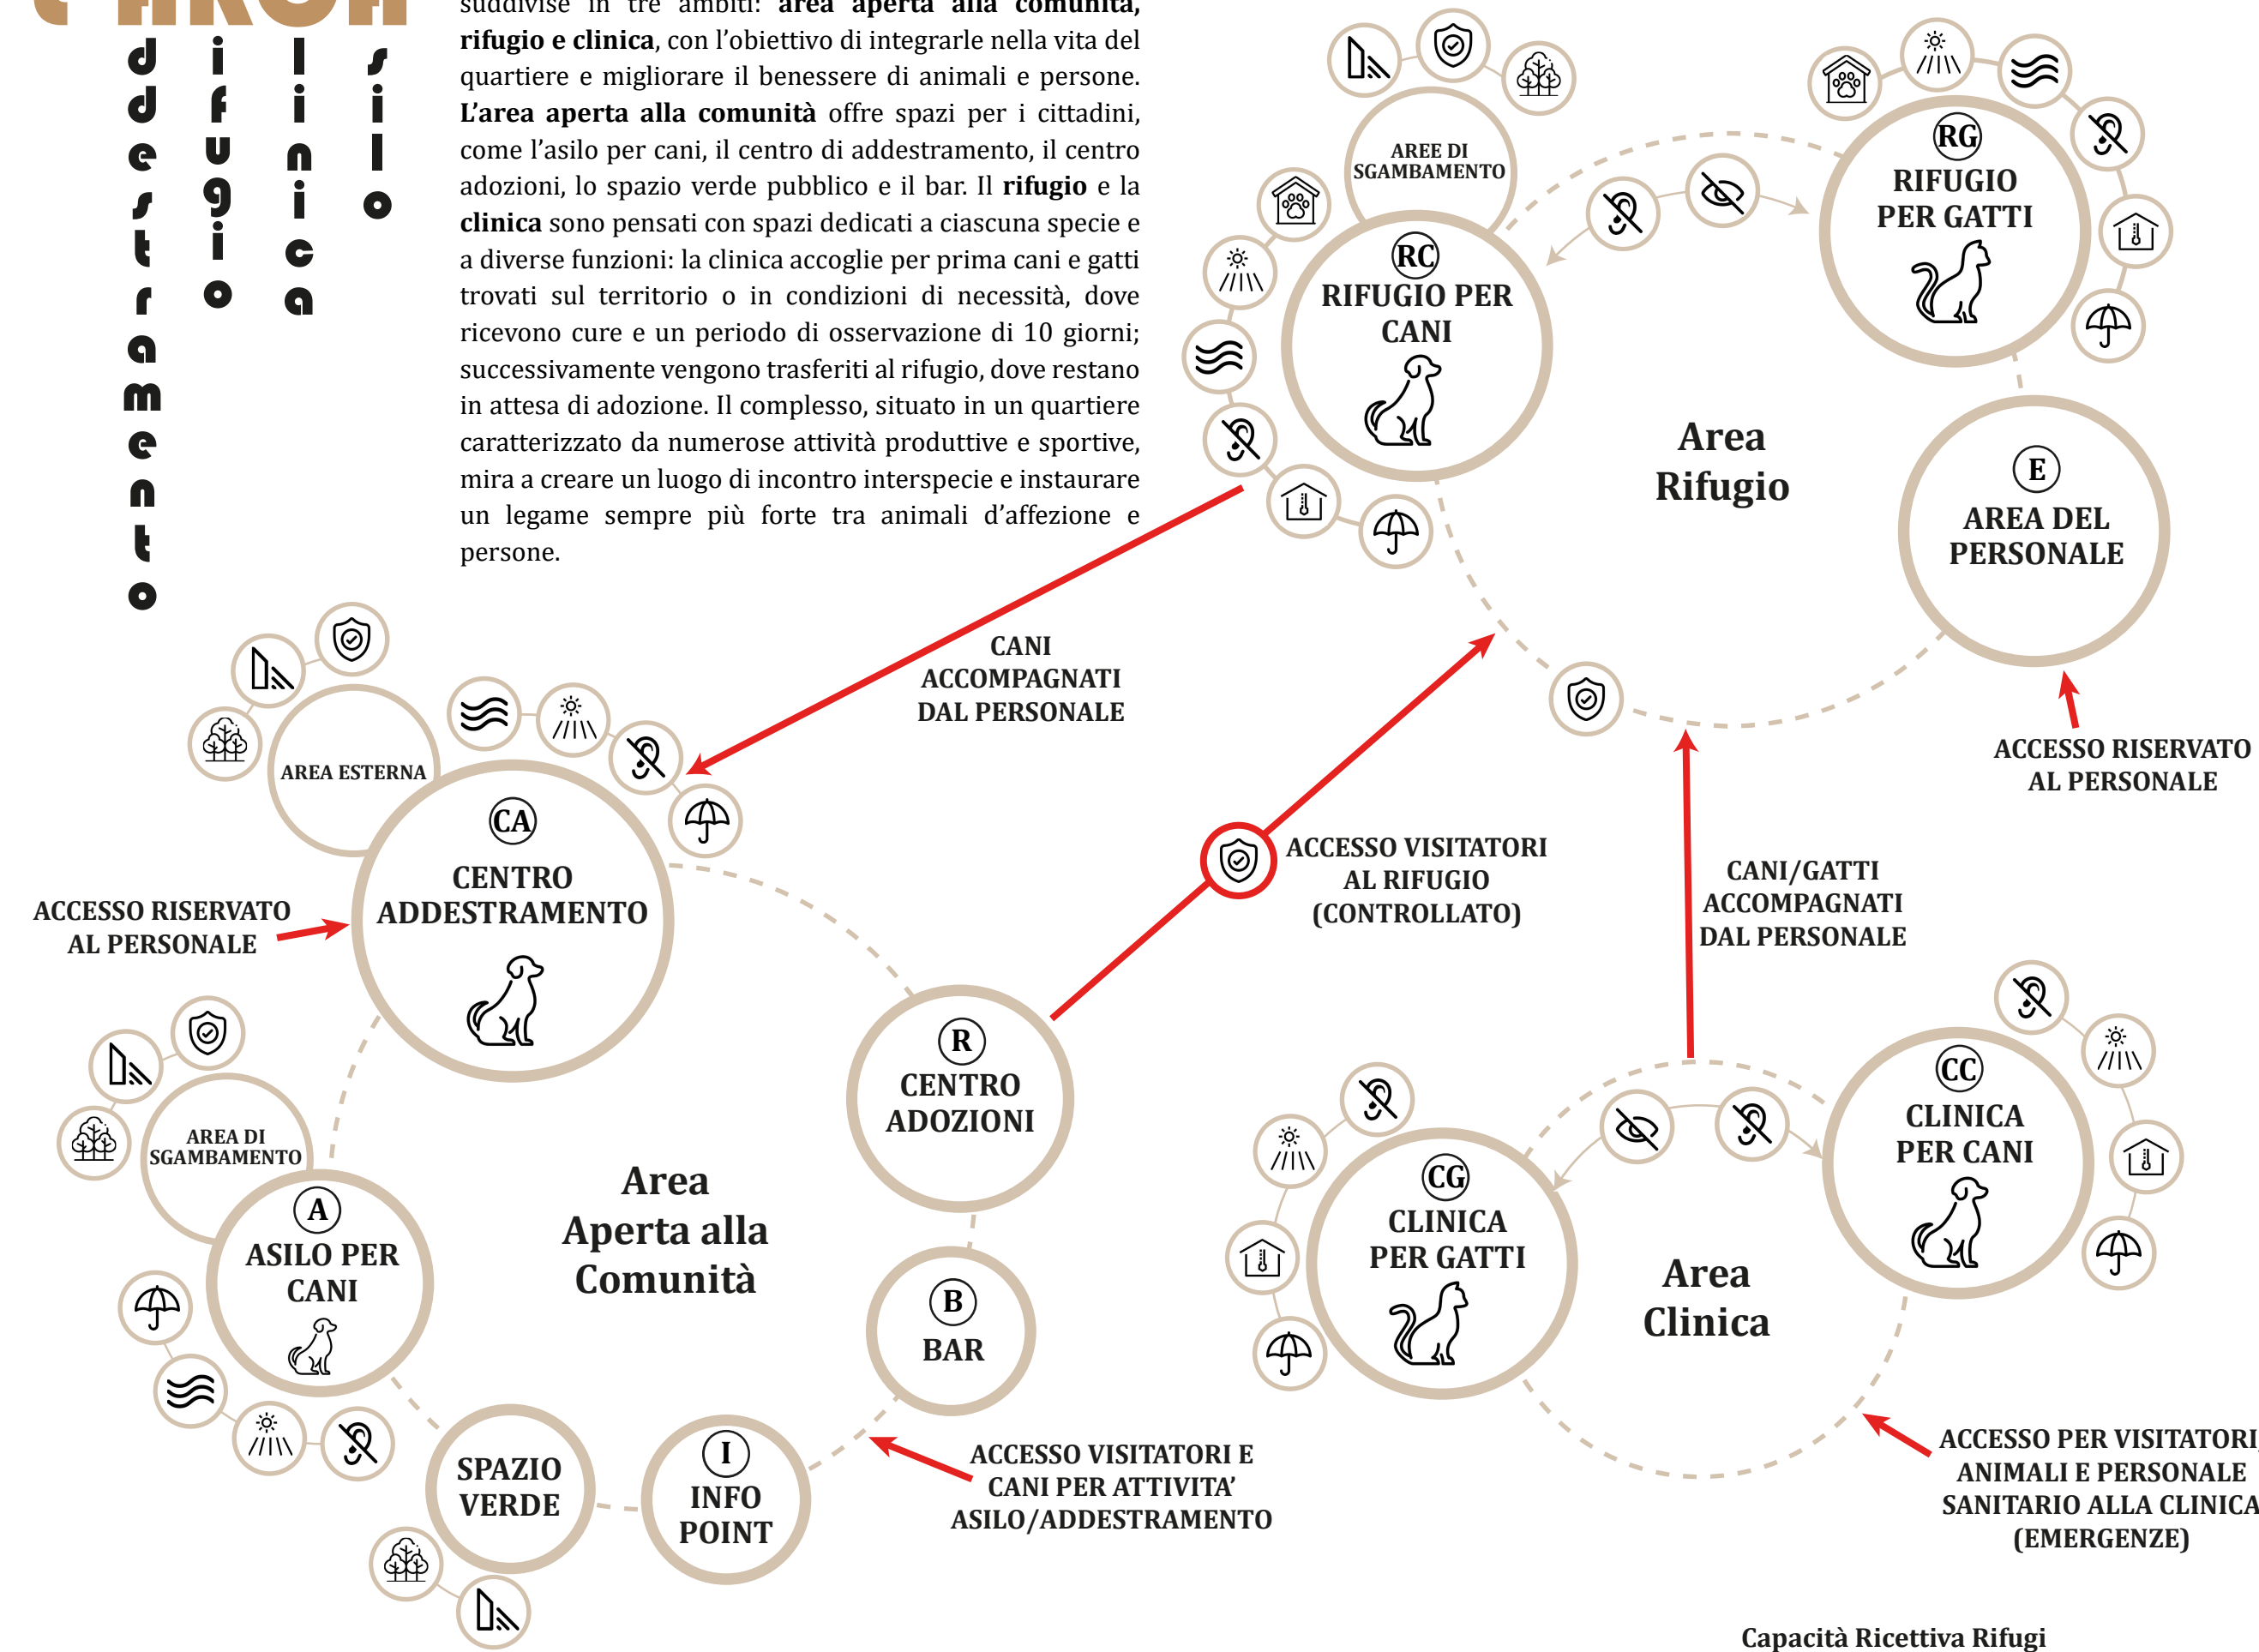


REQUISITI

	Sicurezza		Illuminazione naturale		Barriera visiva		Riparo da agenti atmosferici
	Vegetazione		Ventilazione naturale		Barriera acustica		Accessi
	Ombreggiamento		Dimensionamento adeguato dei box		Comfort termico		


Capacità Ricettiva Rifugi

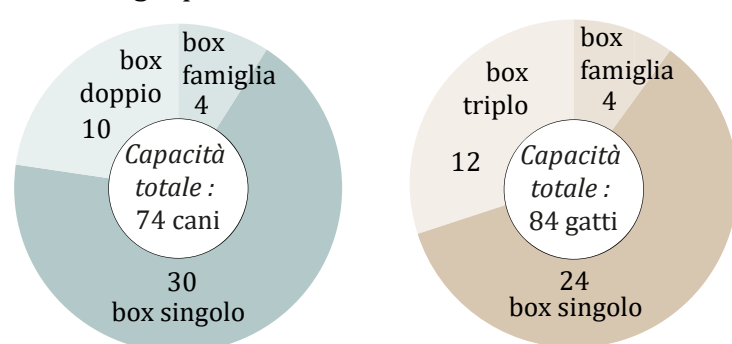


SCHEMA VOLUMETRICO SPAZIALE

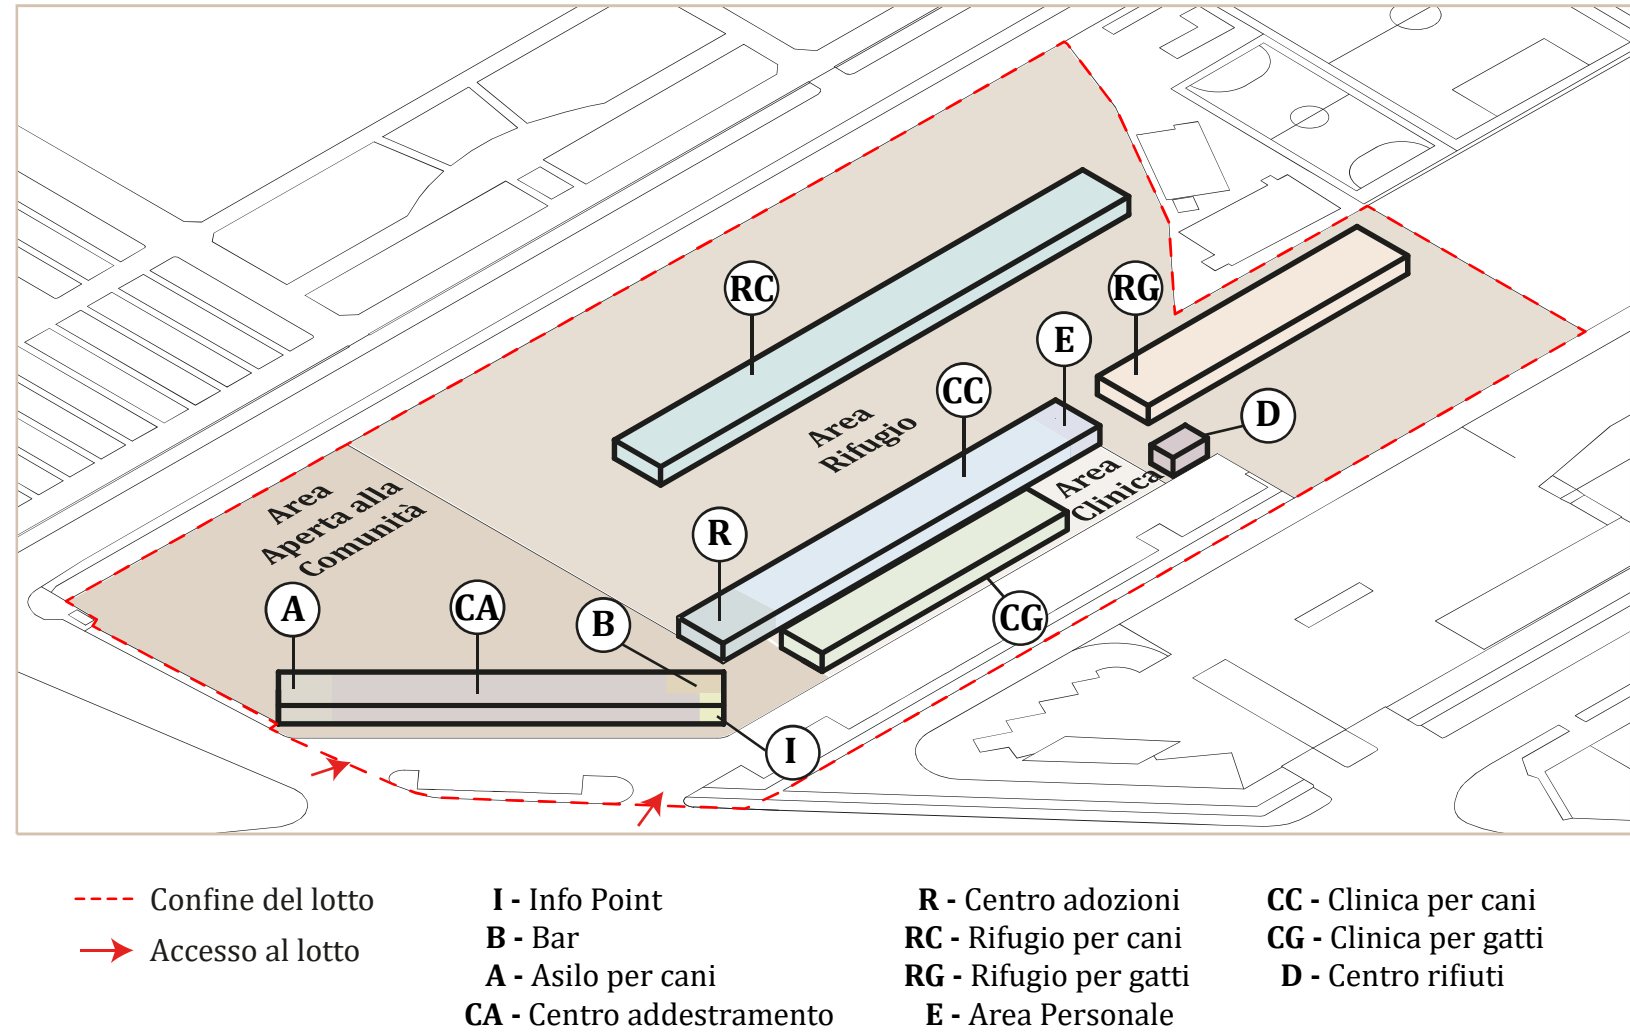


PIANTA DEL PIANO COPERTURA

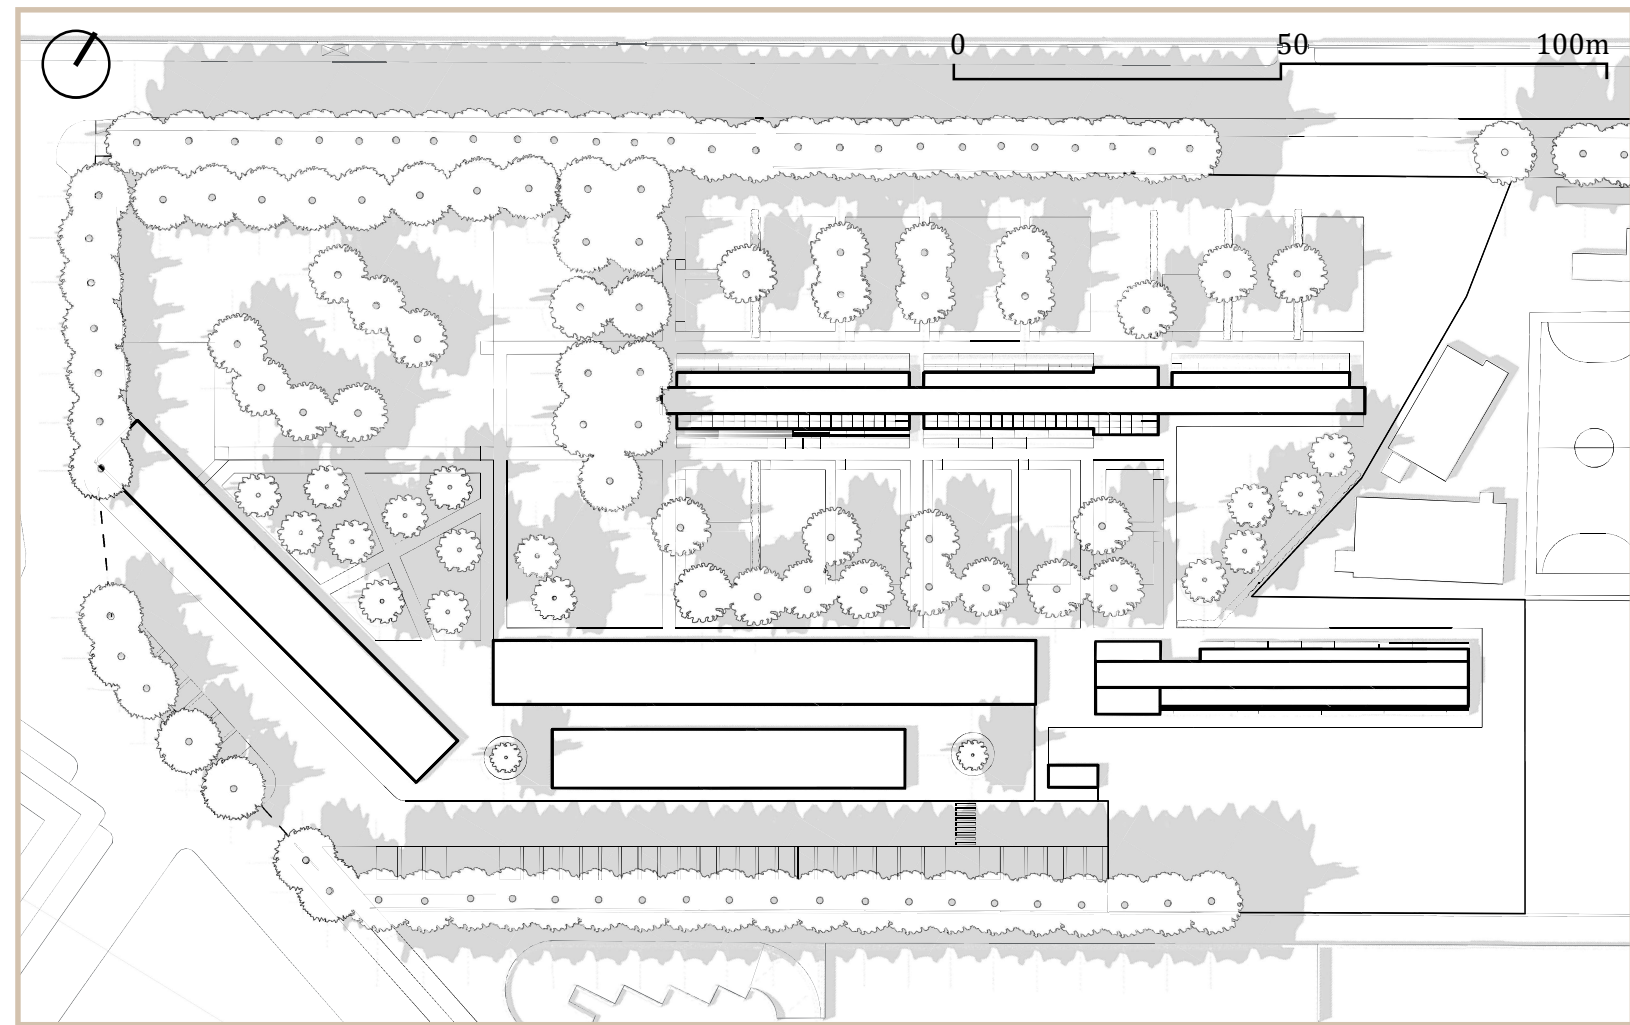

PIANTA DEL PIANO TERRA 1:400

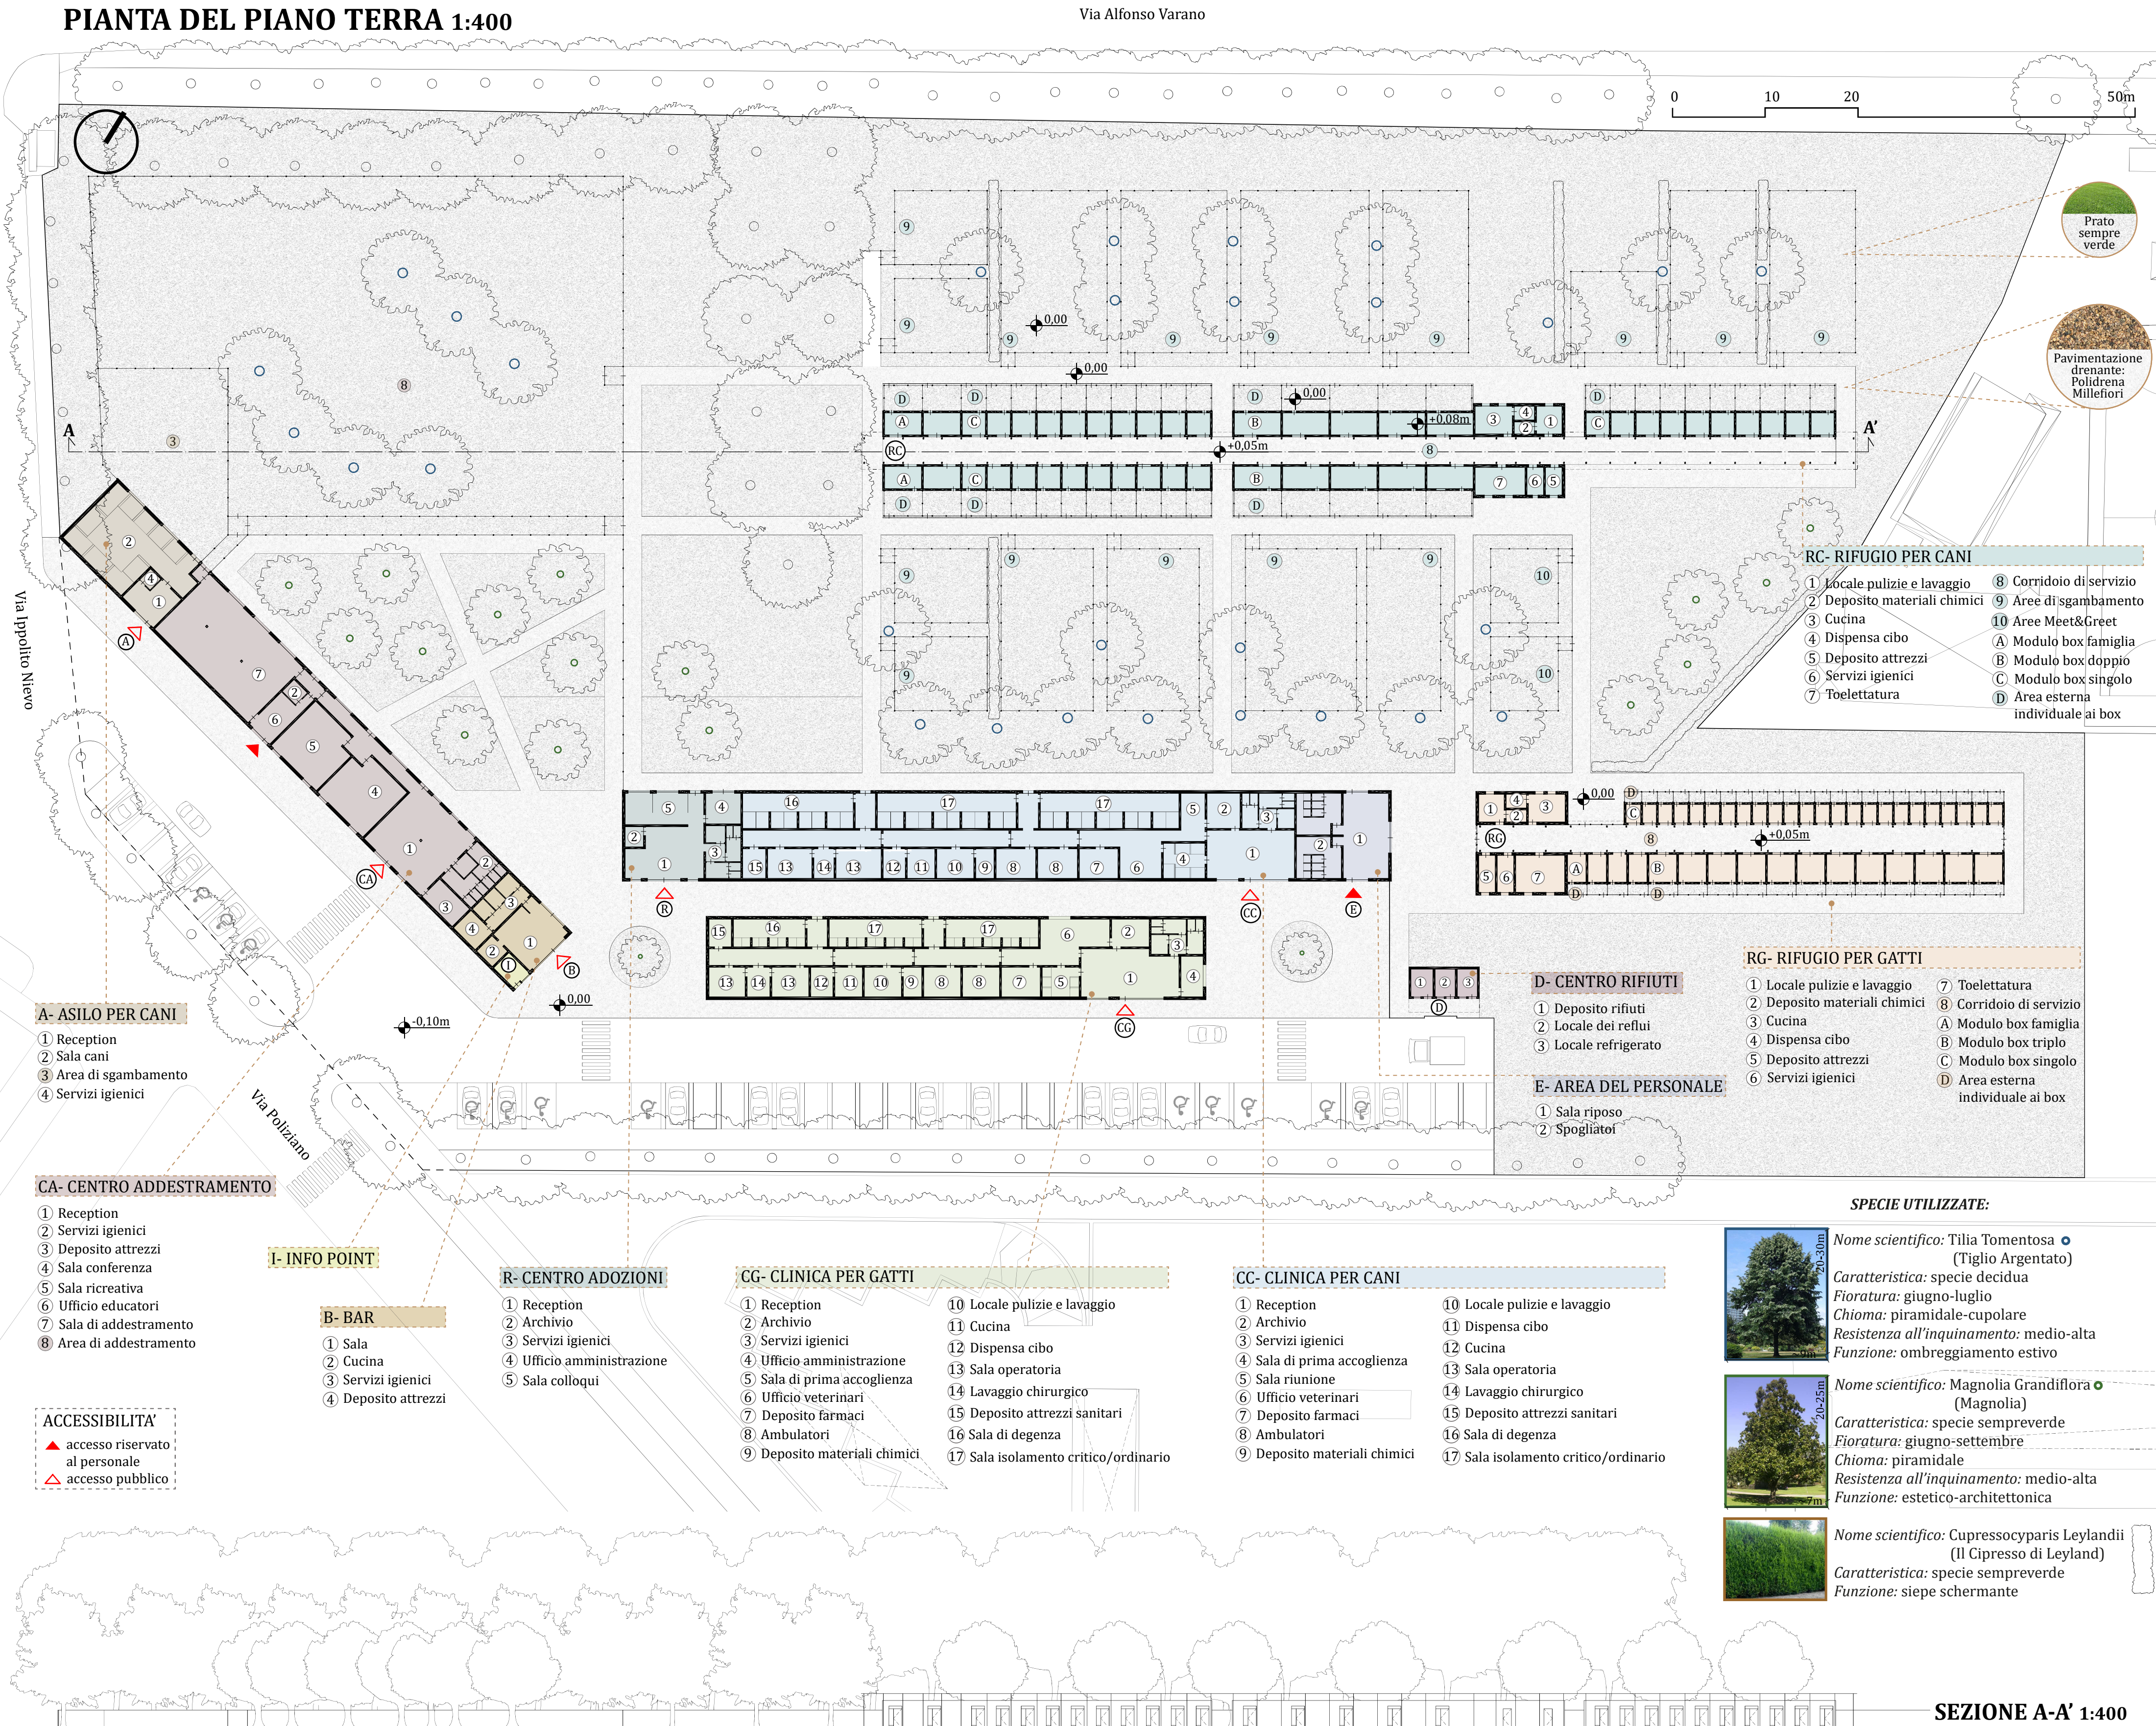

SPECIE UTILIZZATE:

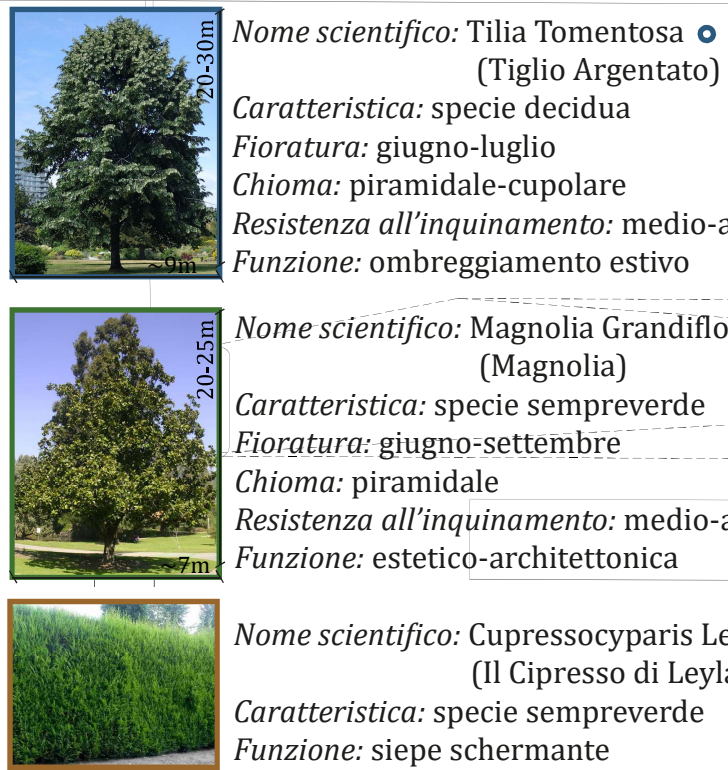

SEZIONE A-A' 1:400