



Edificio A  
Pianta piano terra

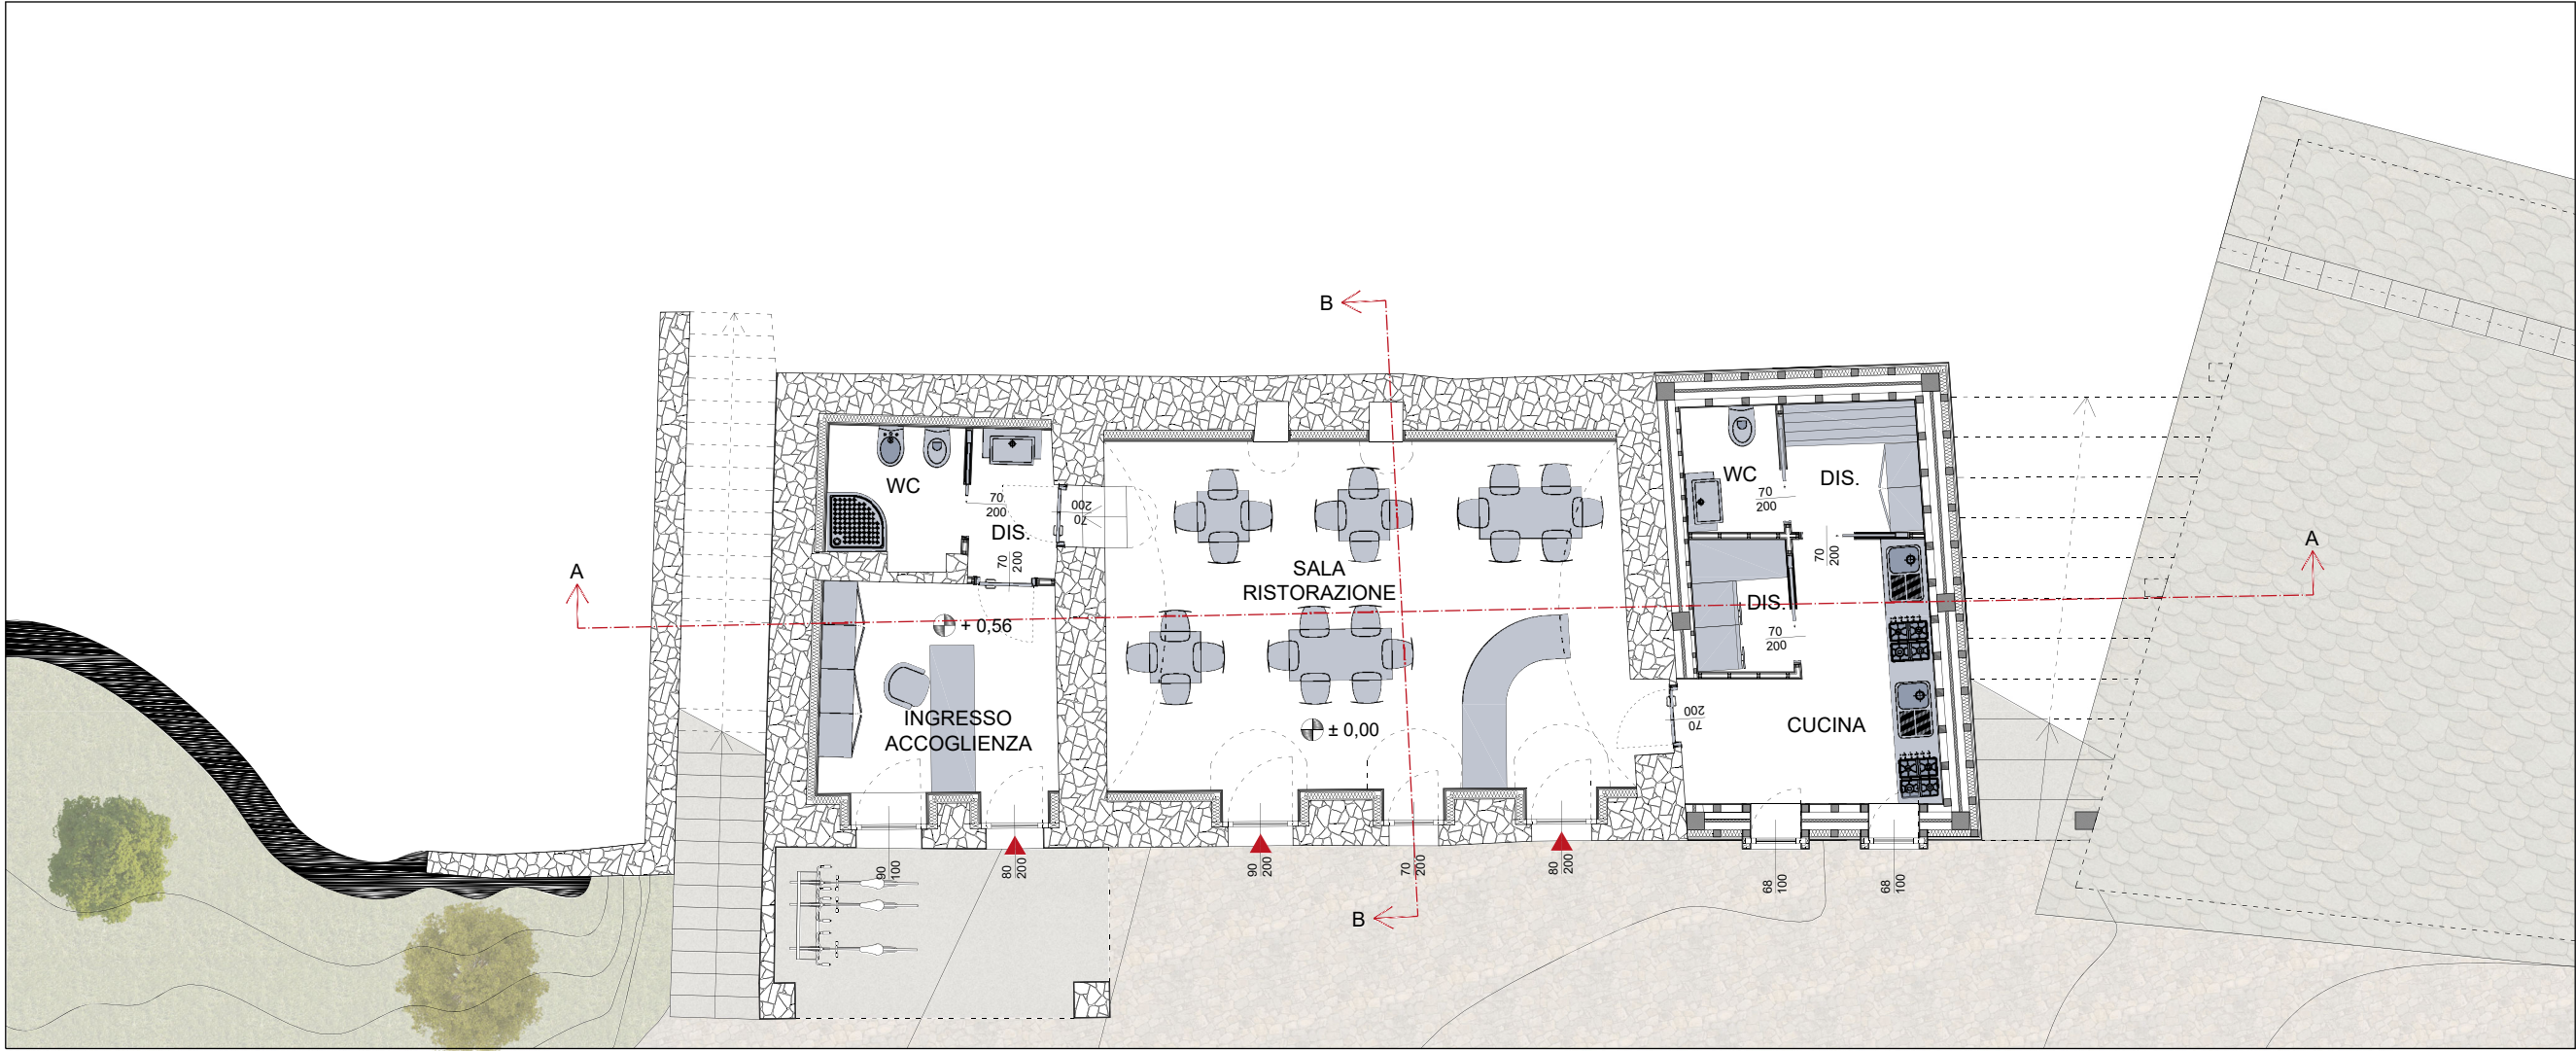

Pianta piano primo

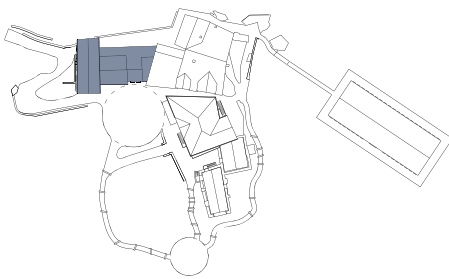