



Edificio A
Pianta piano secondo

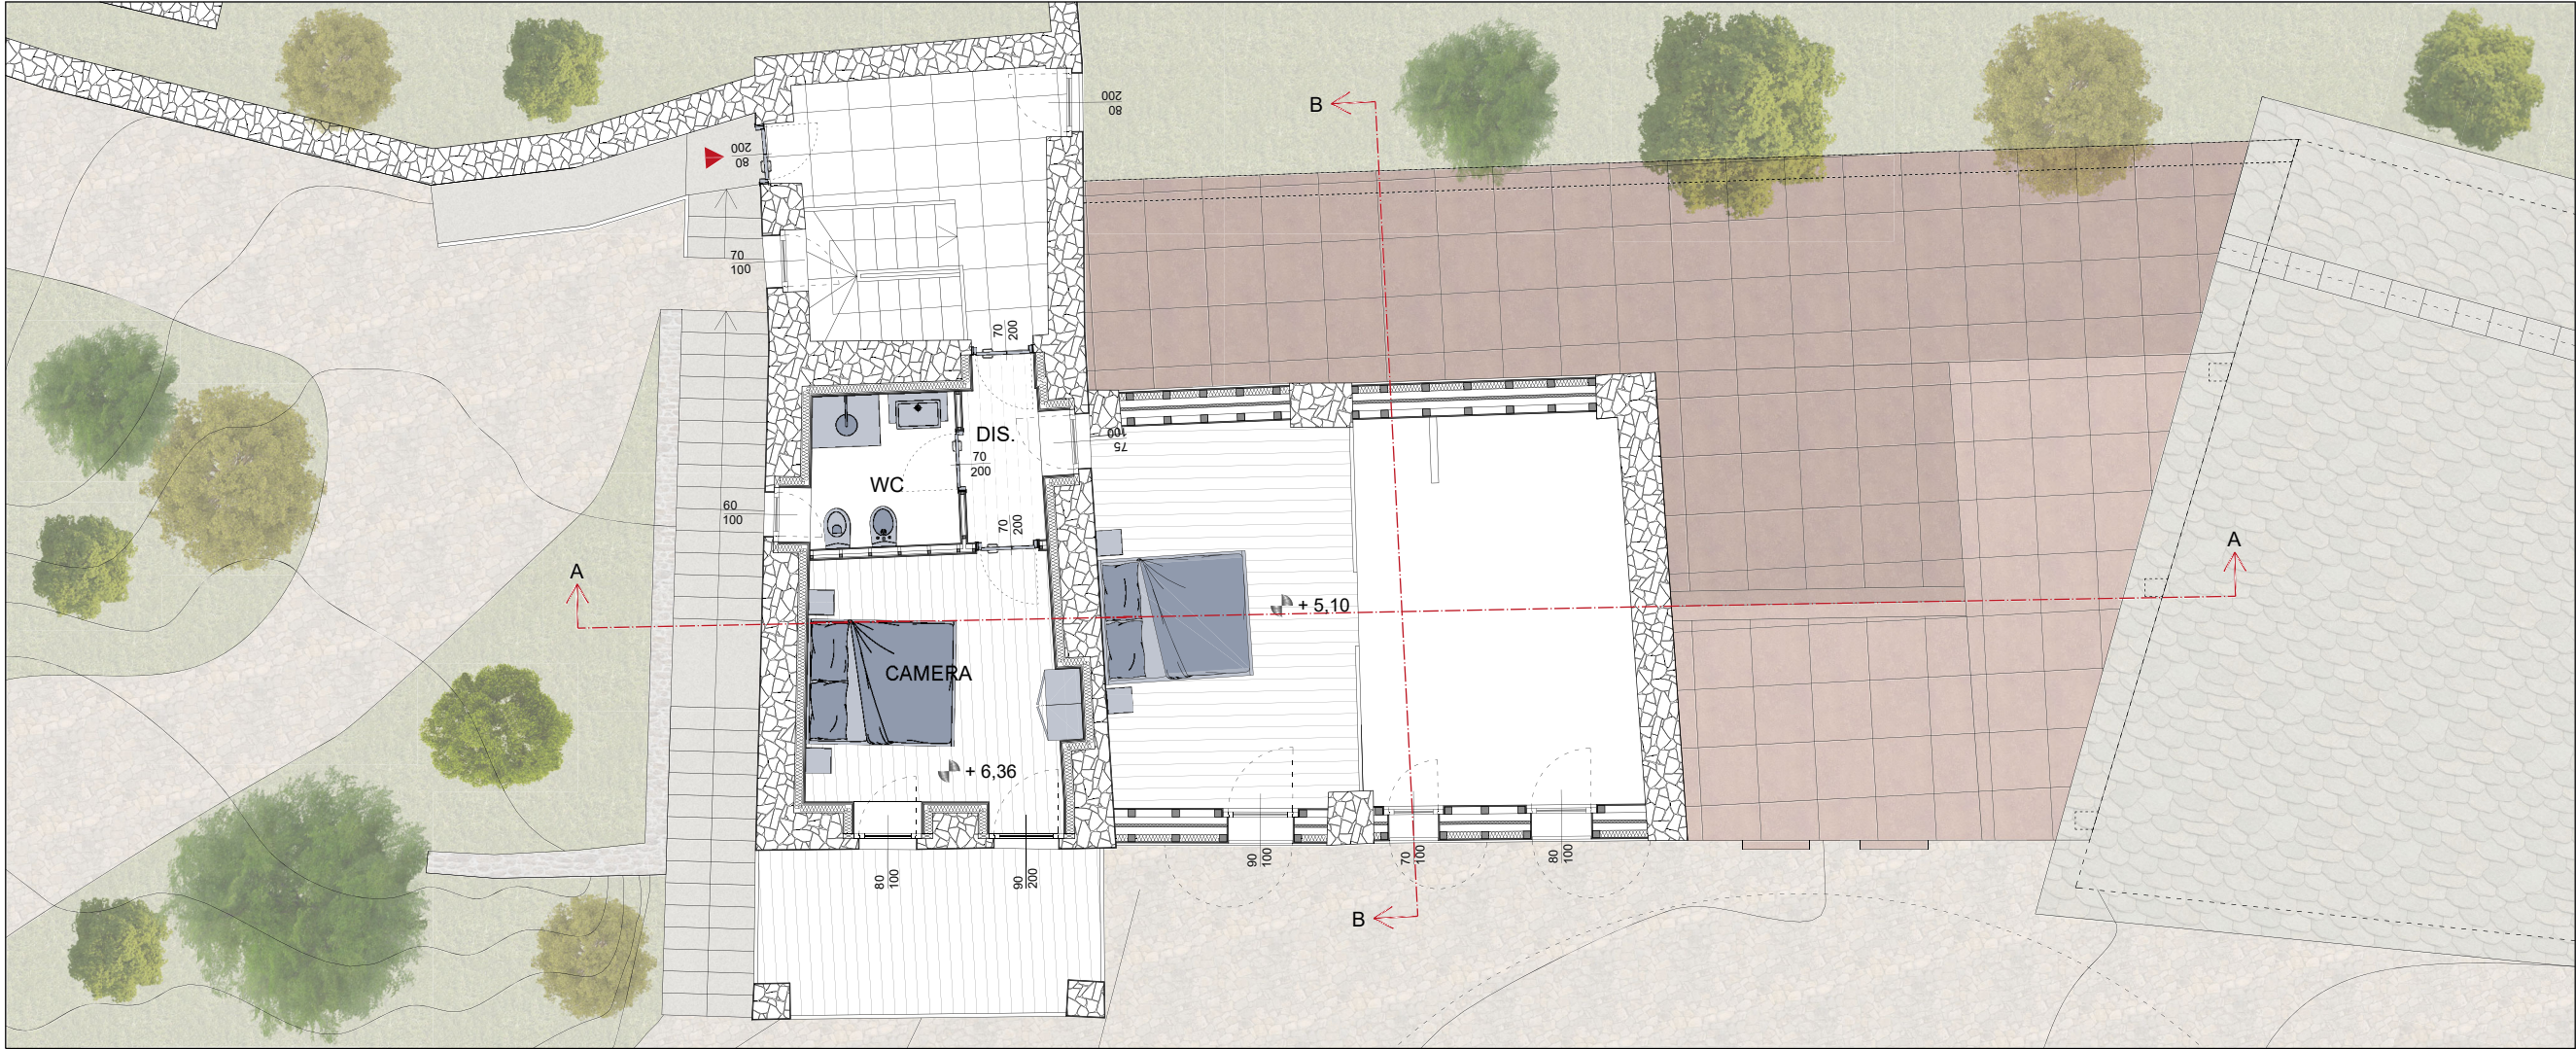

Pianta piano coperture

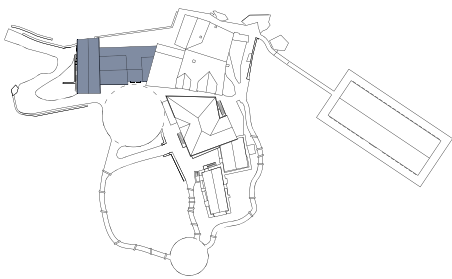