



Pianta piano secondo

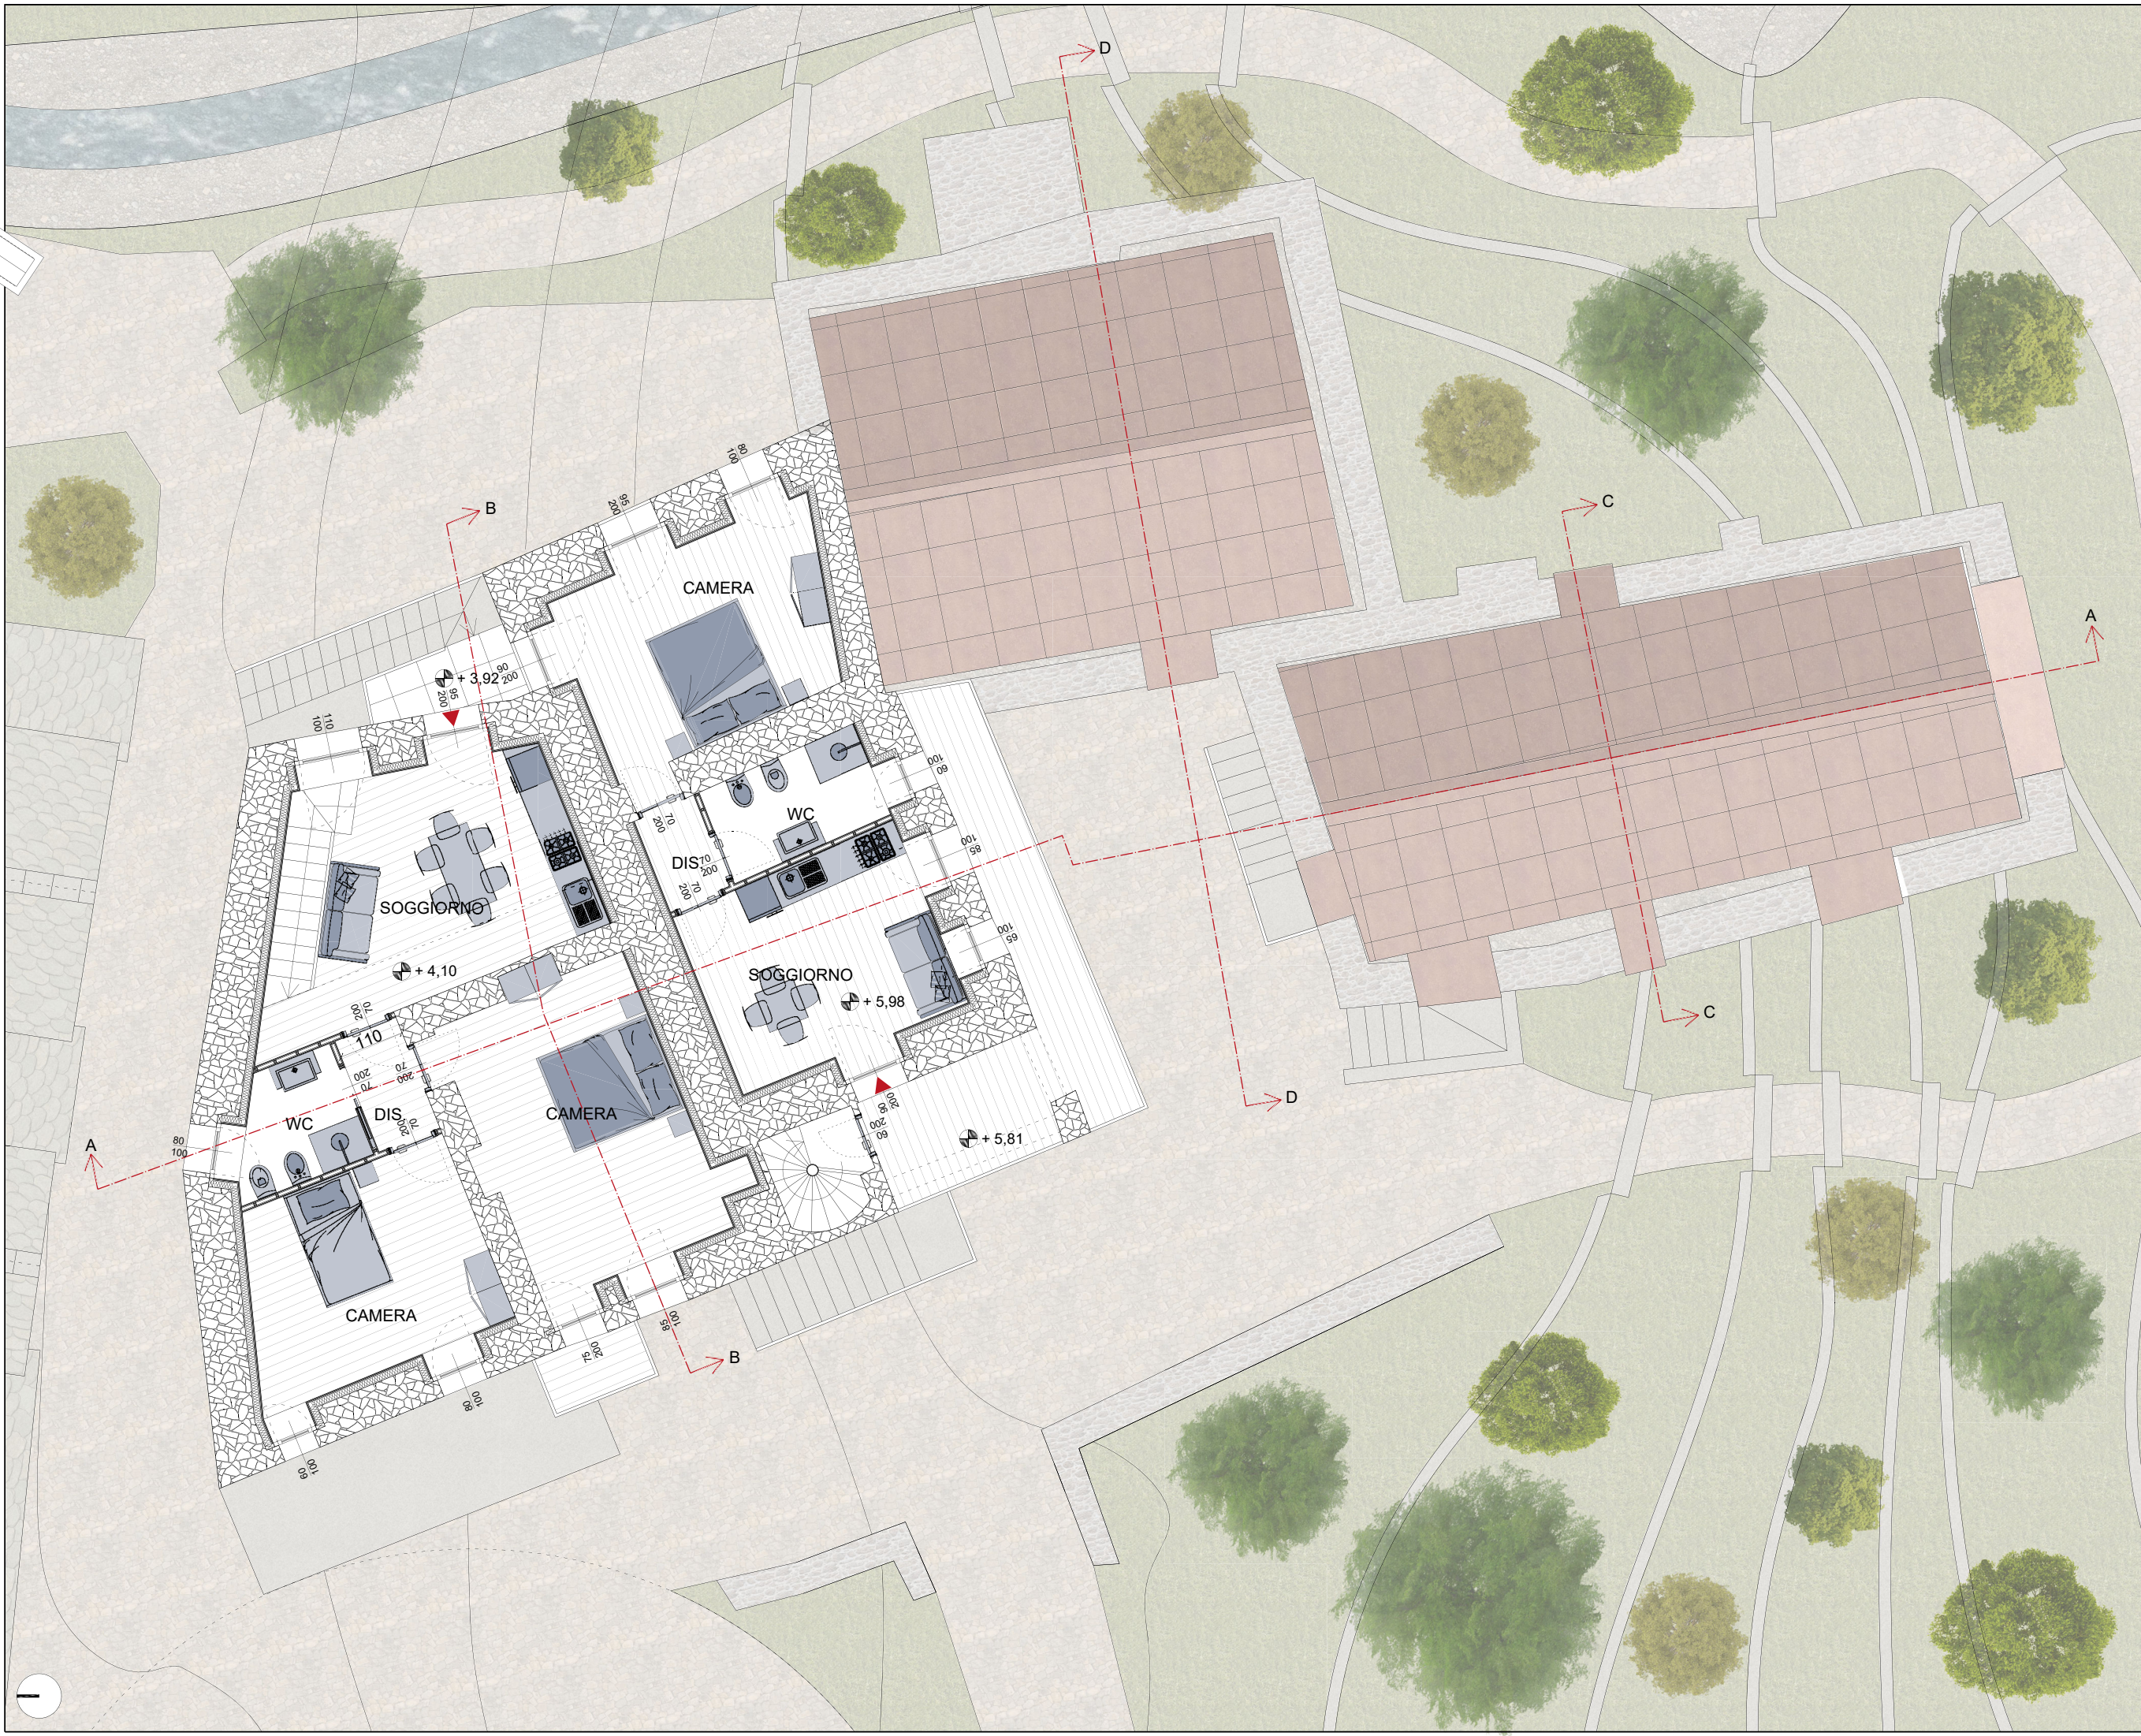

0 1 2 5m

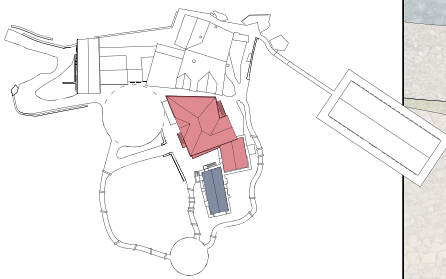