

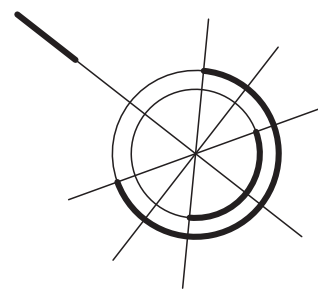



Piano Seminterrato - Scala 1:100

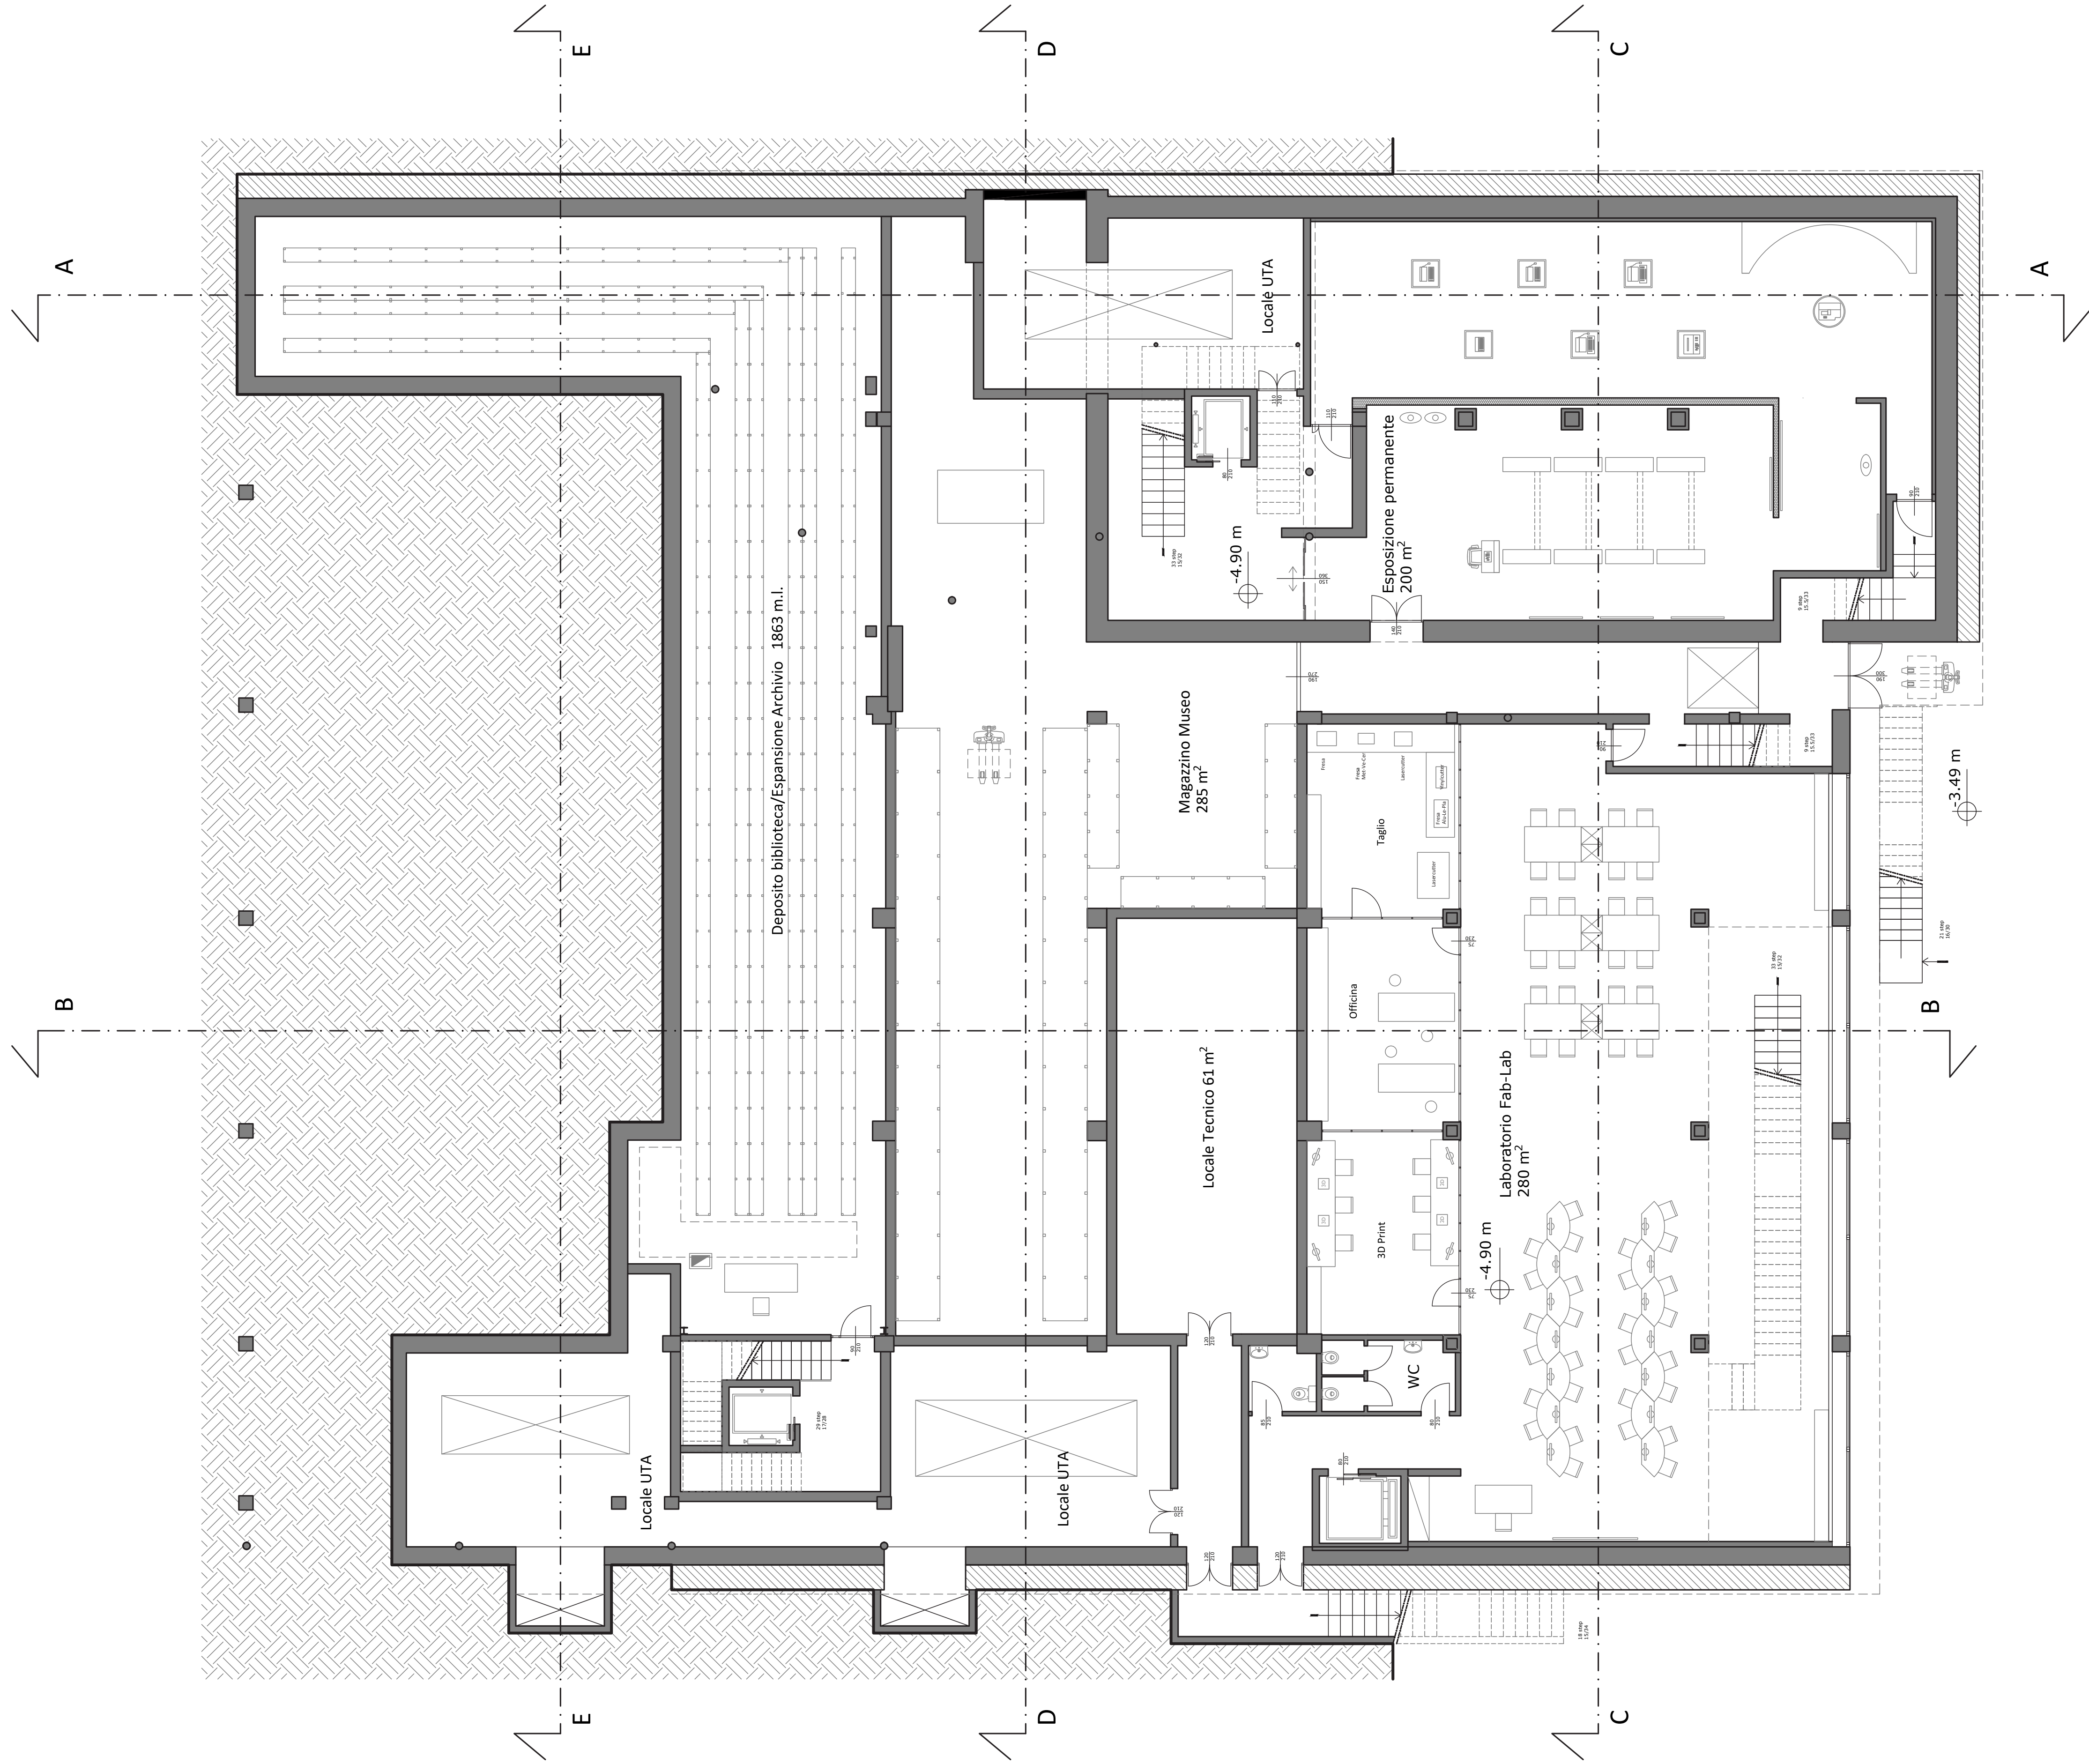

Piano Terra - Scala 1:100

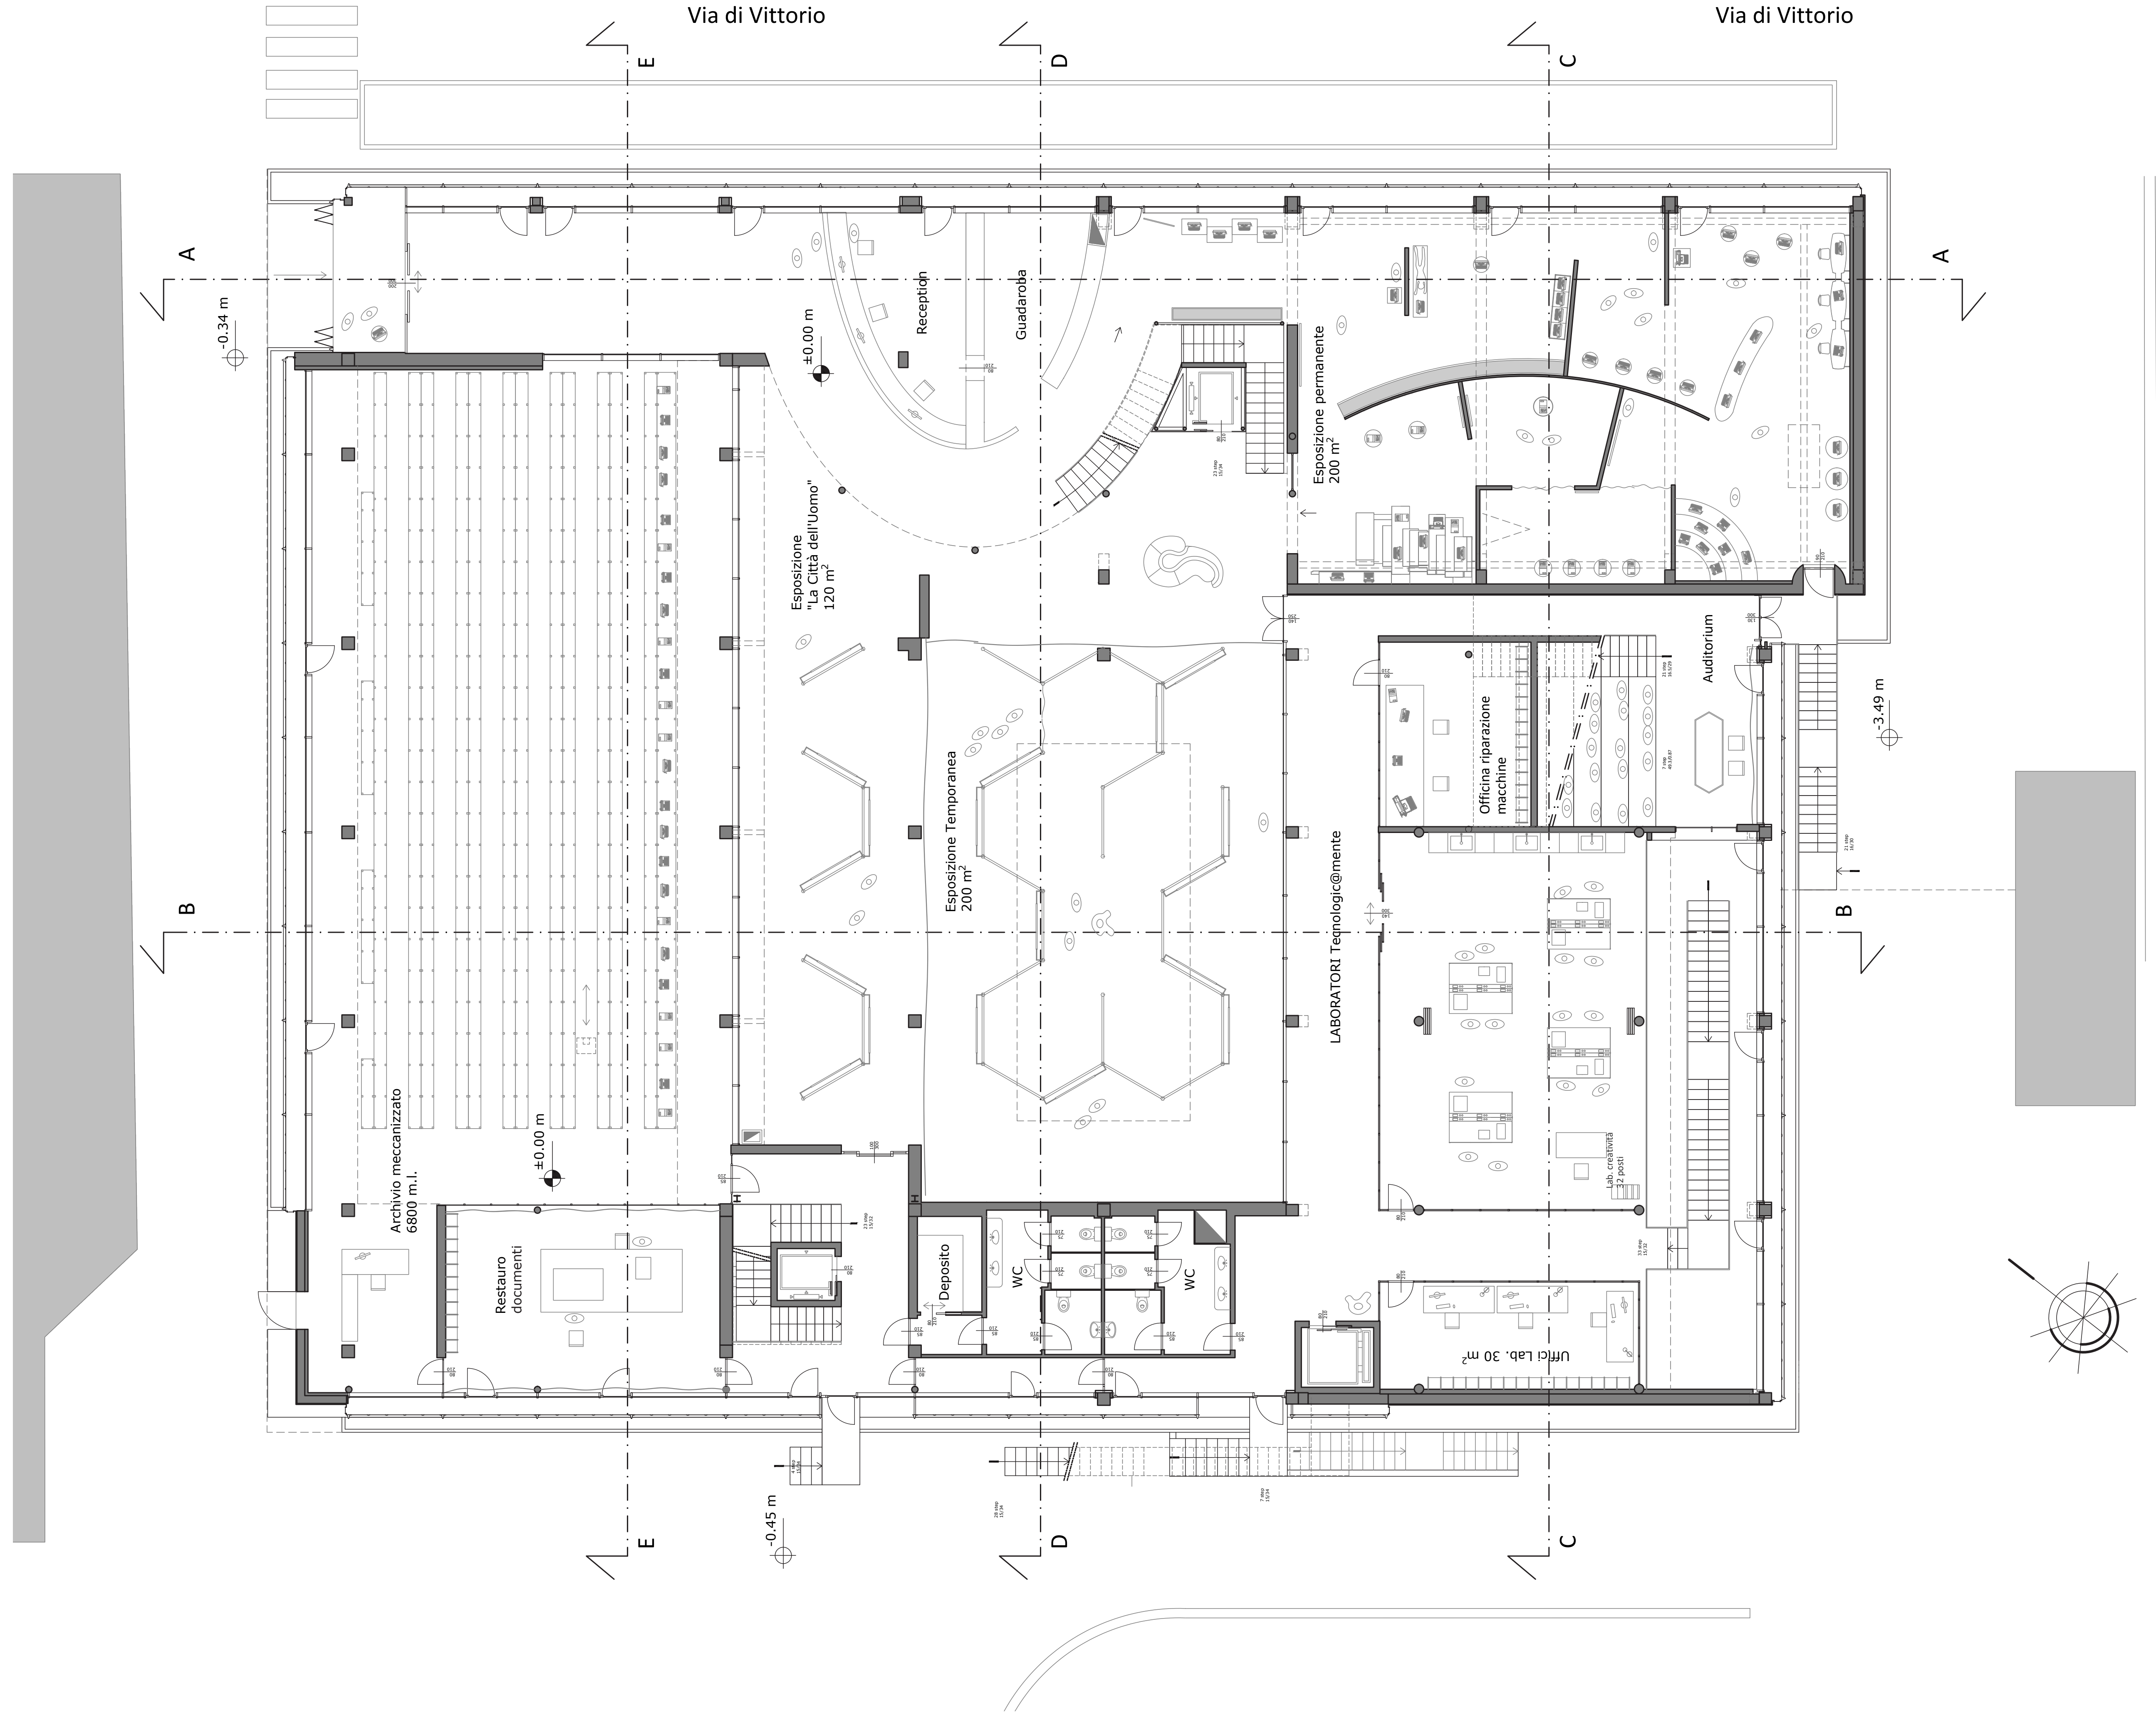


Piano Primo - Scala 1:100

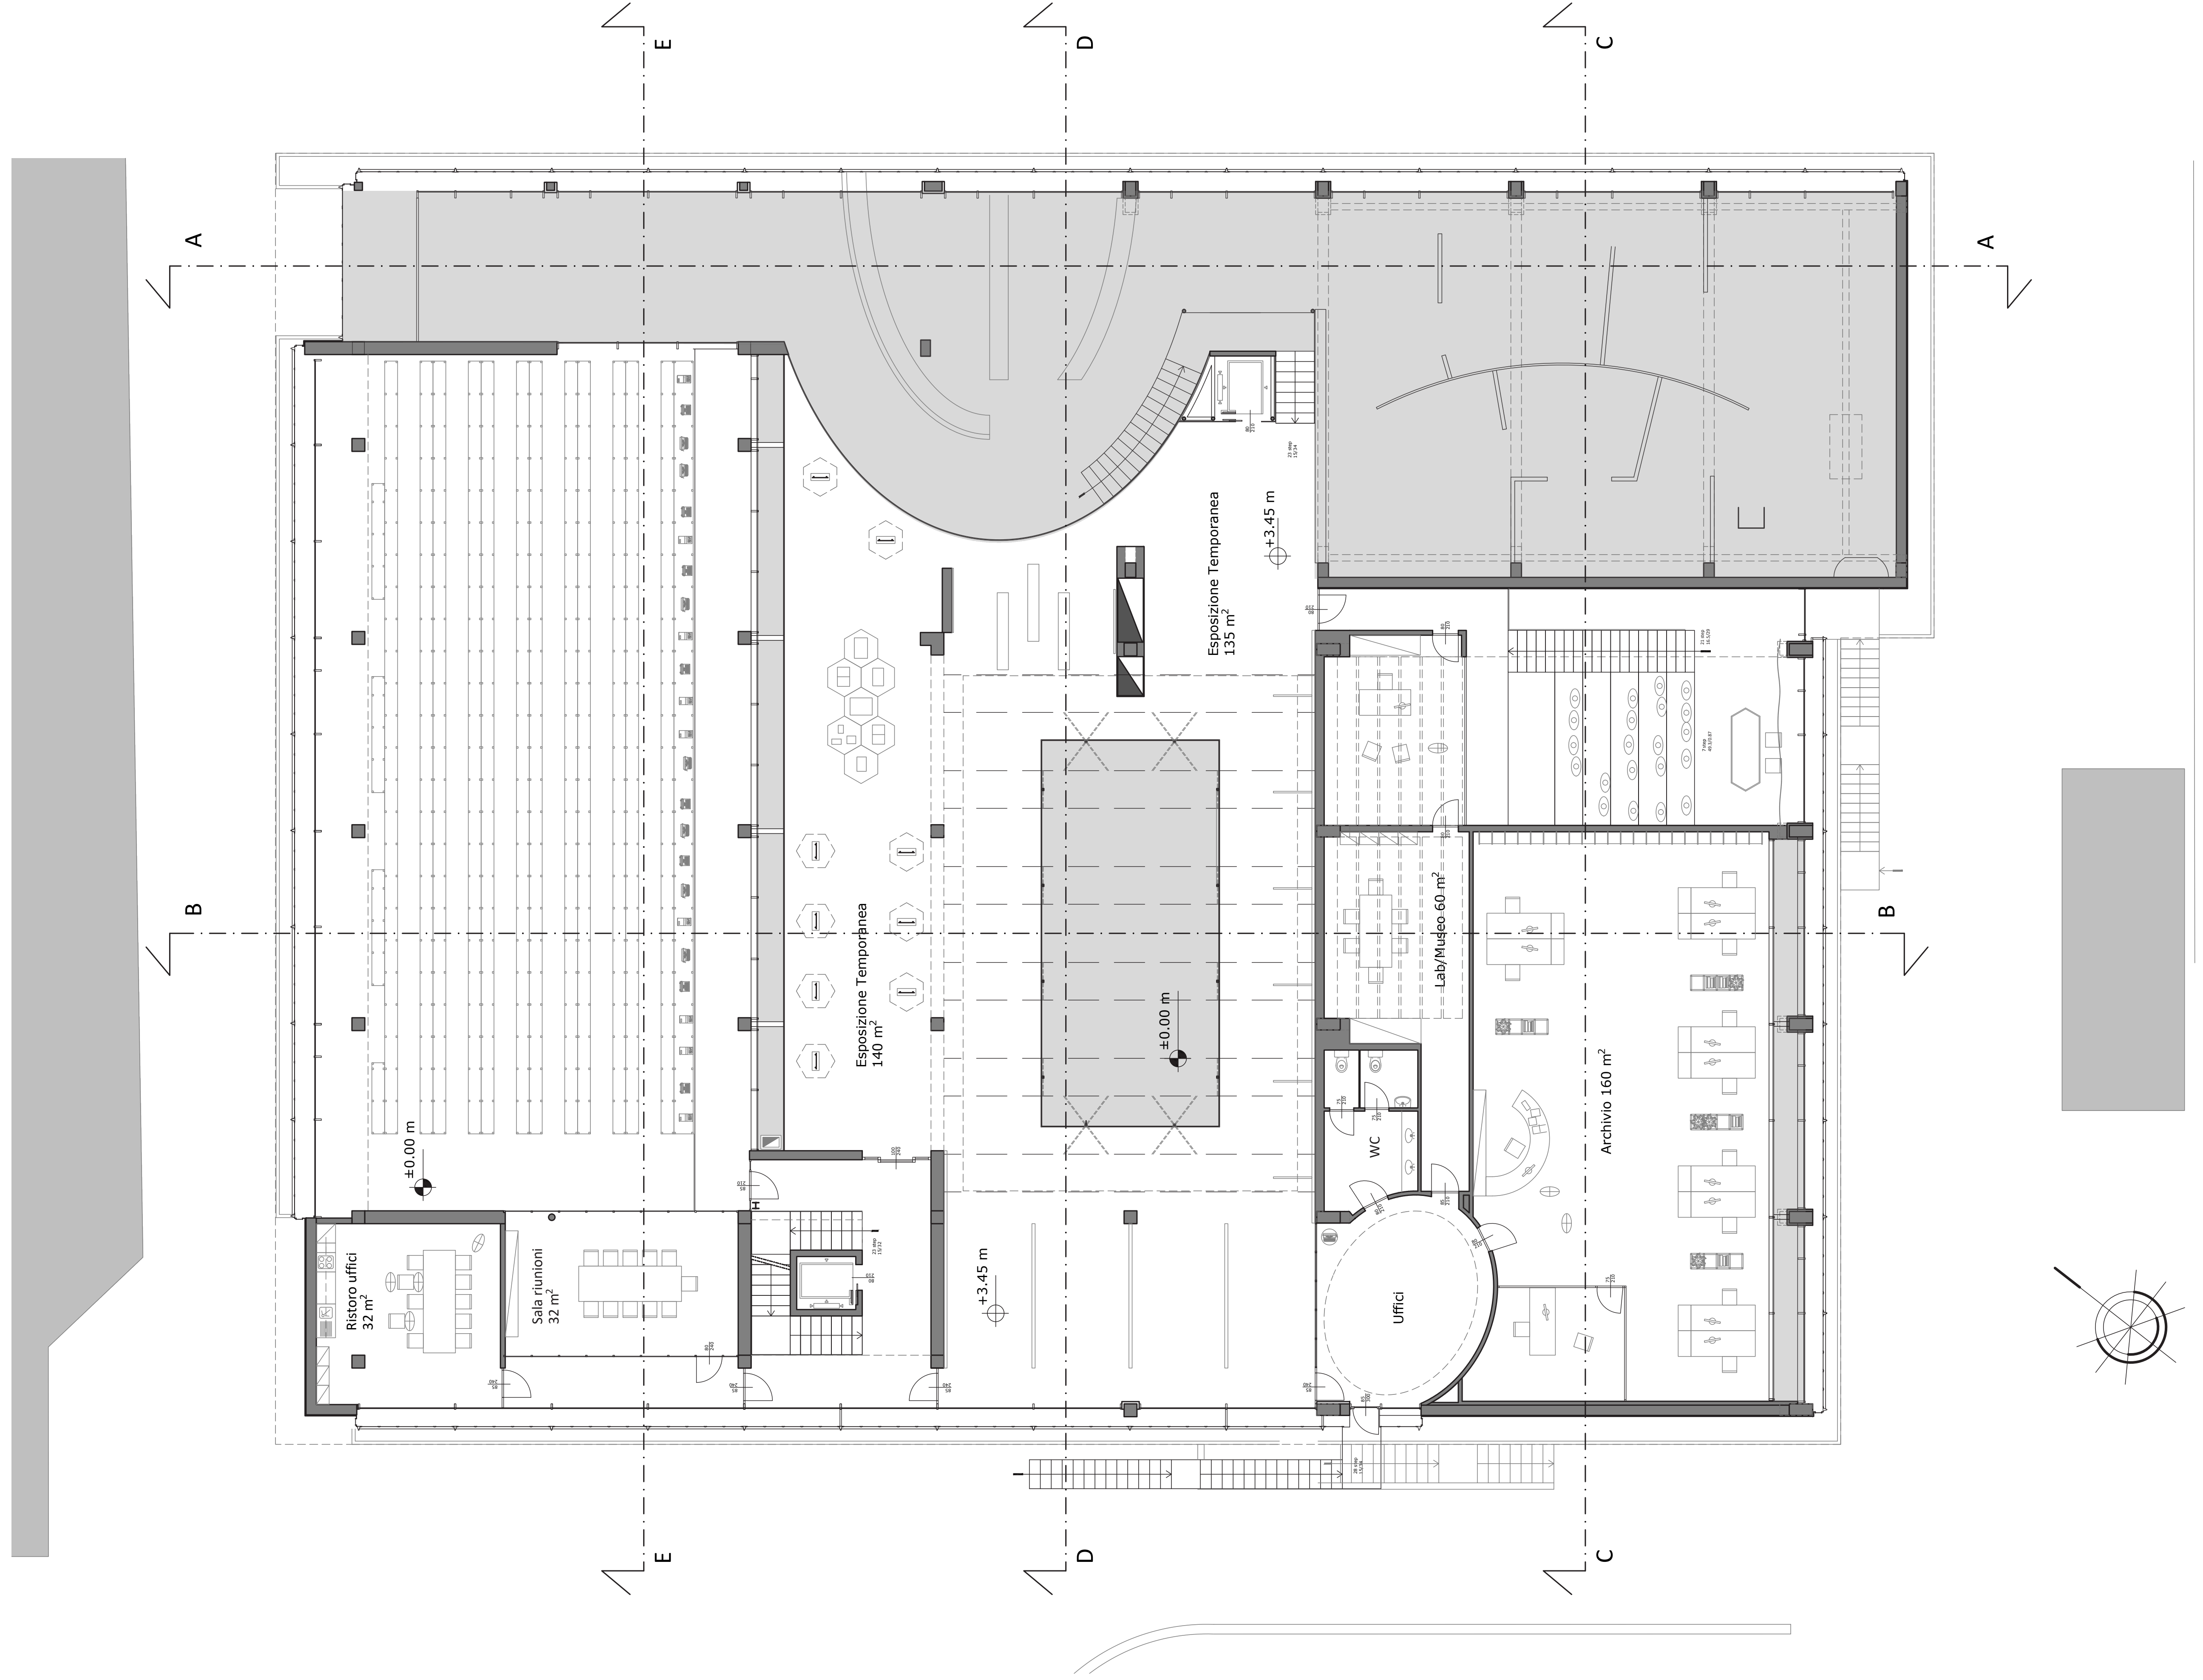





Piano Secondo - Scala 1:100

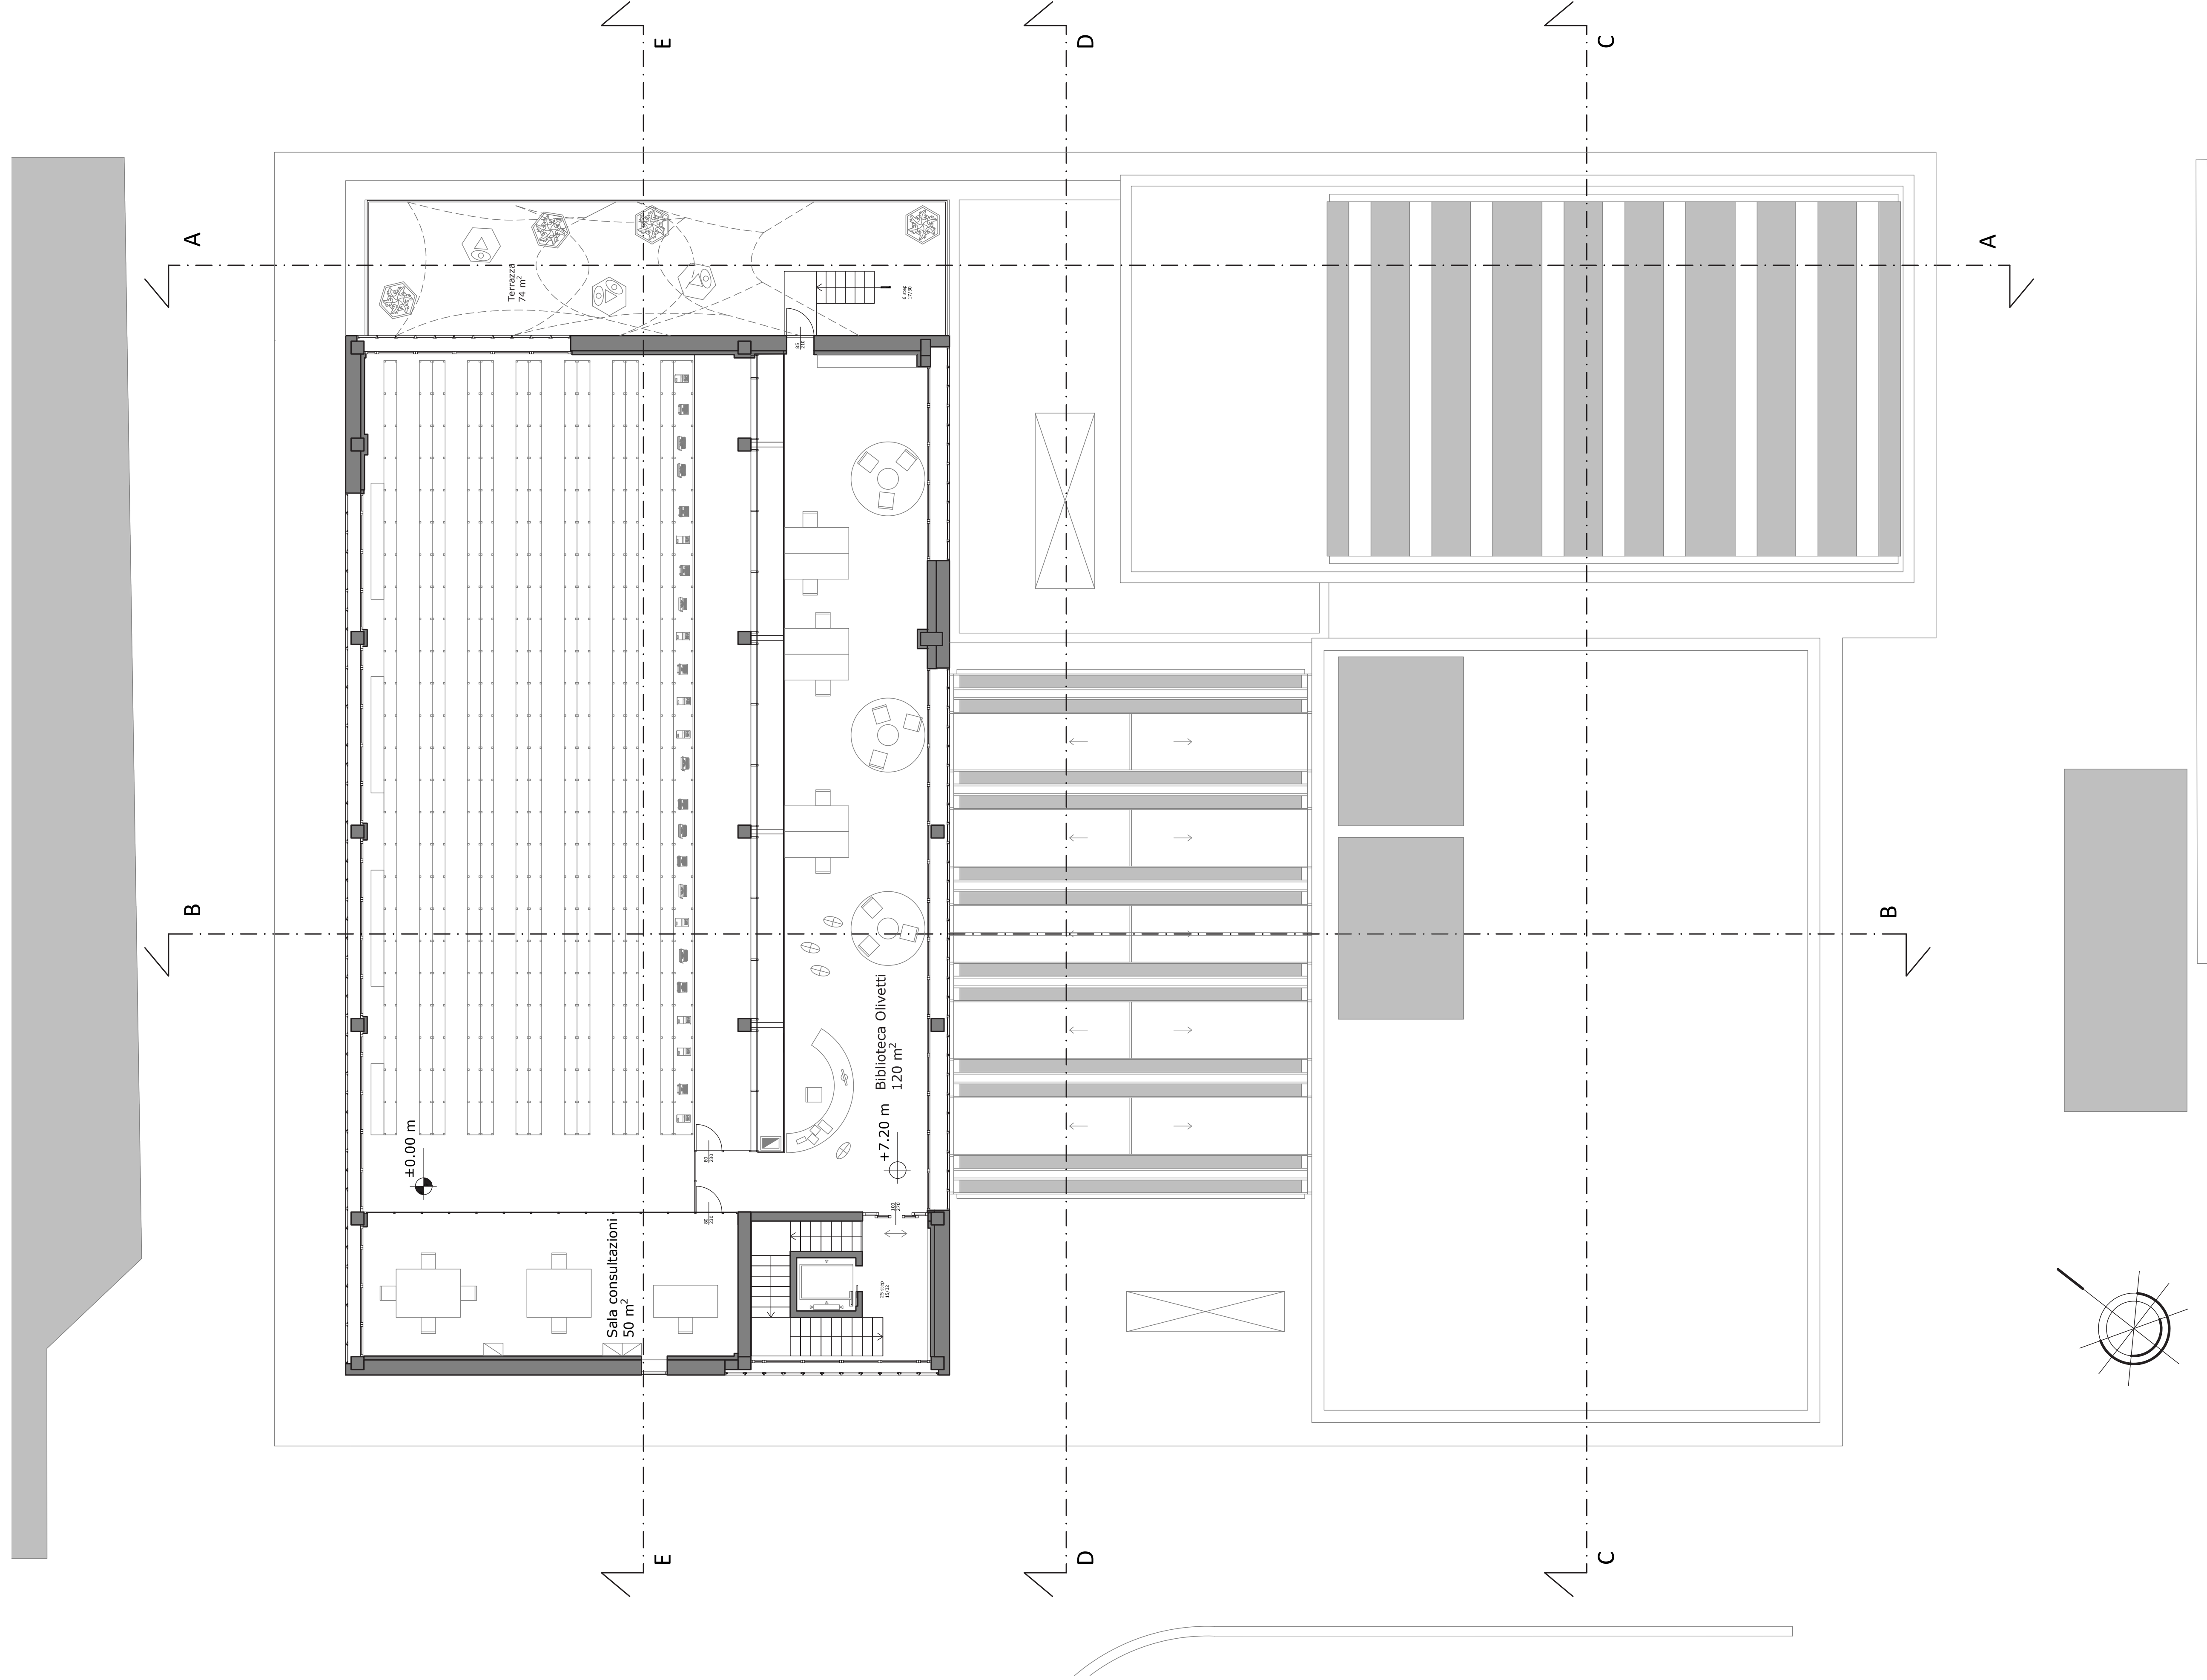


Sezione A-A - Scala 1:100

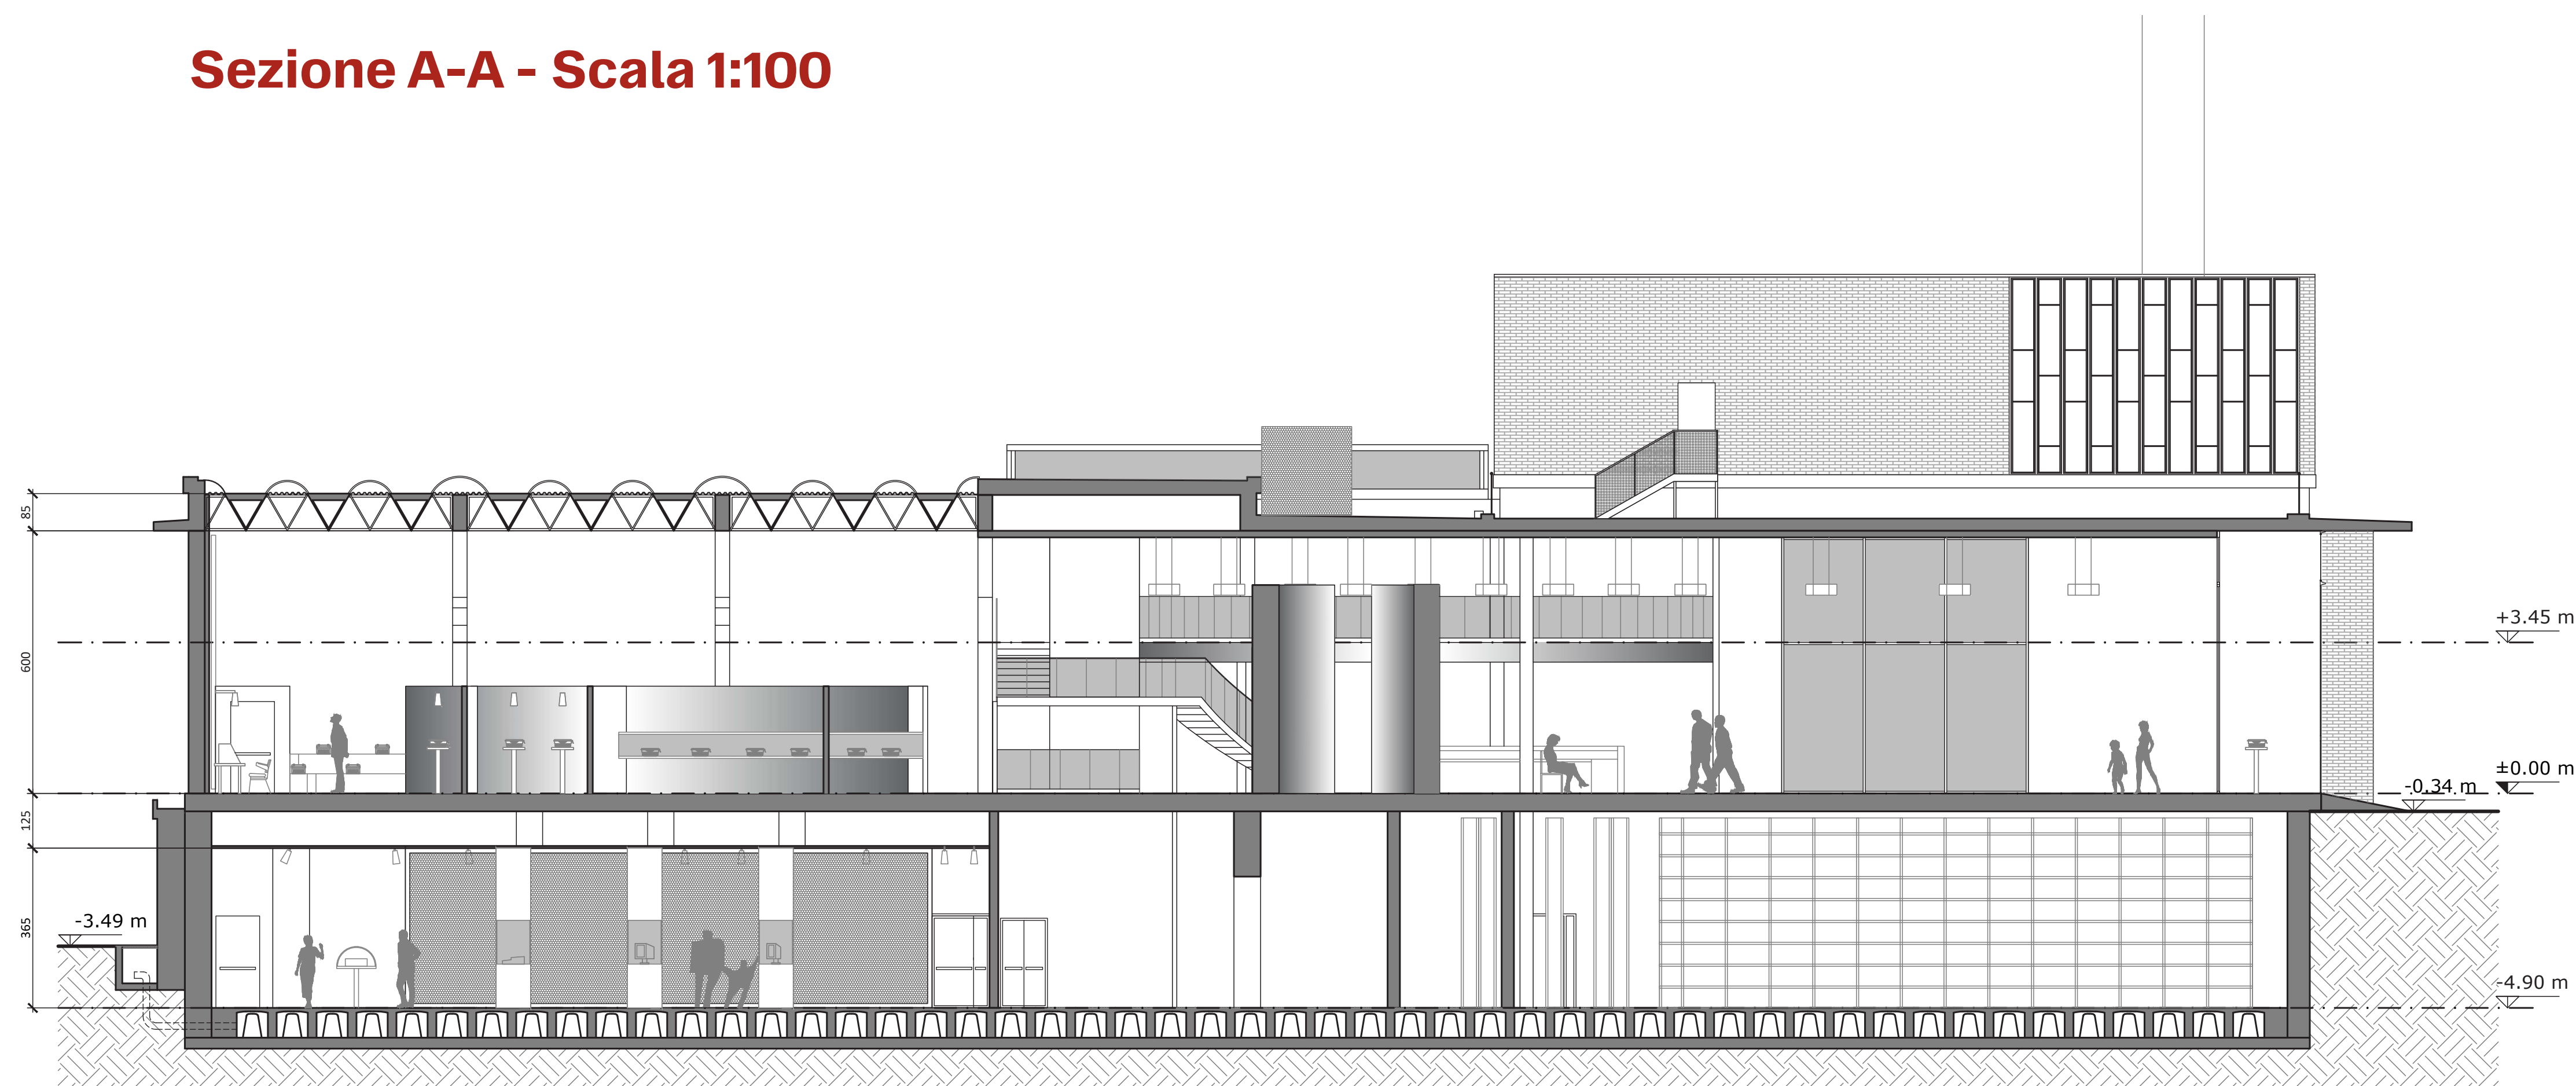


Sezione B-B - Scala 1:100

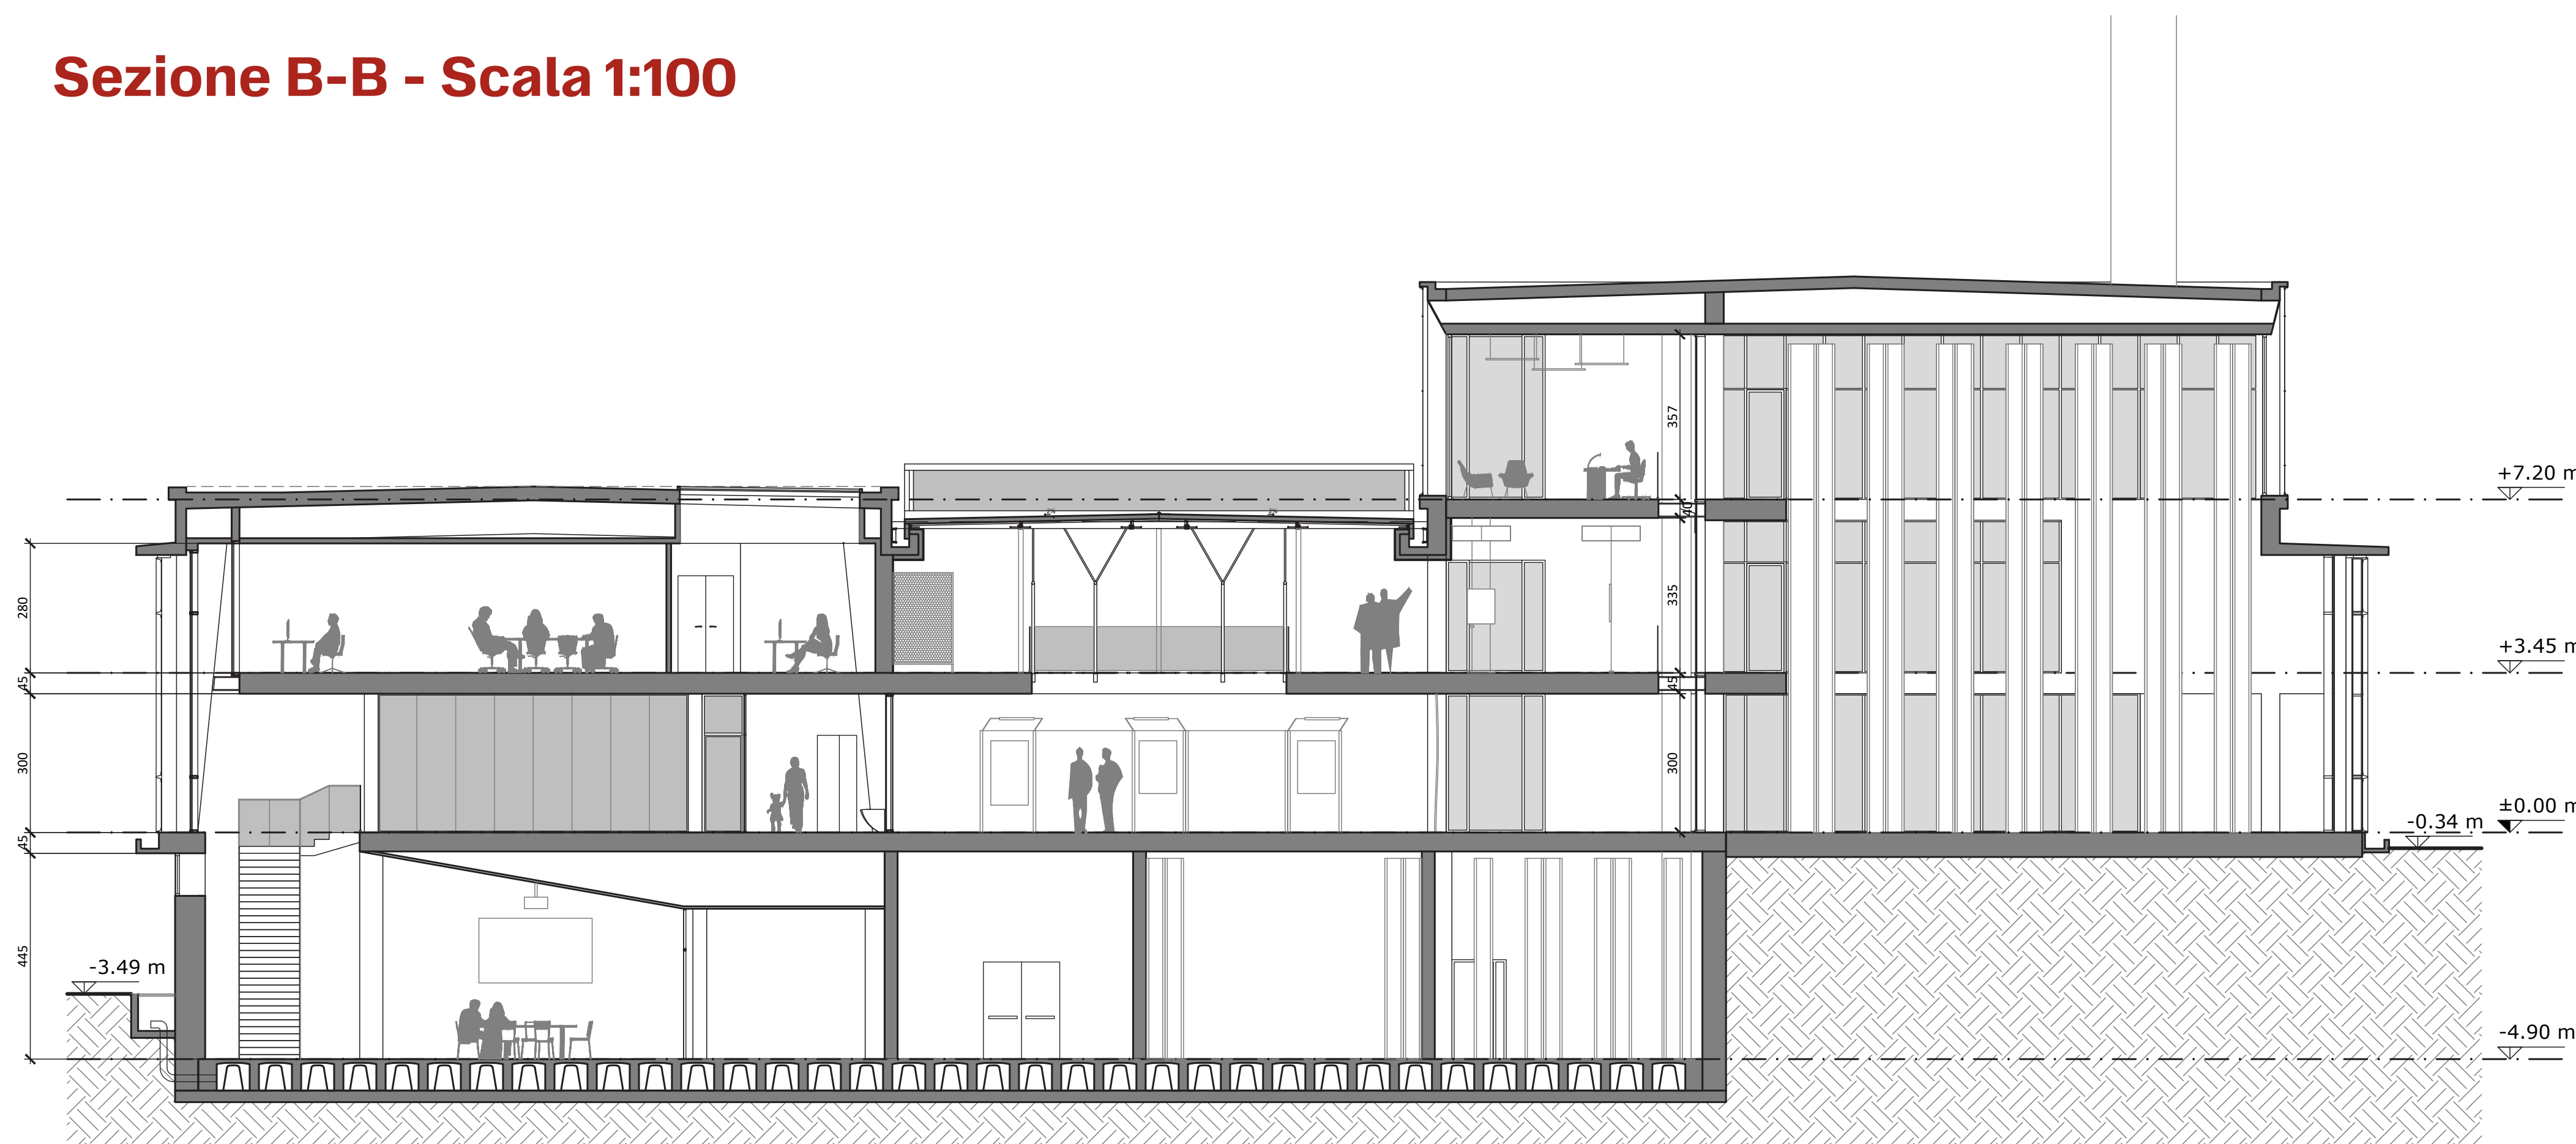


Keyplan

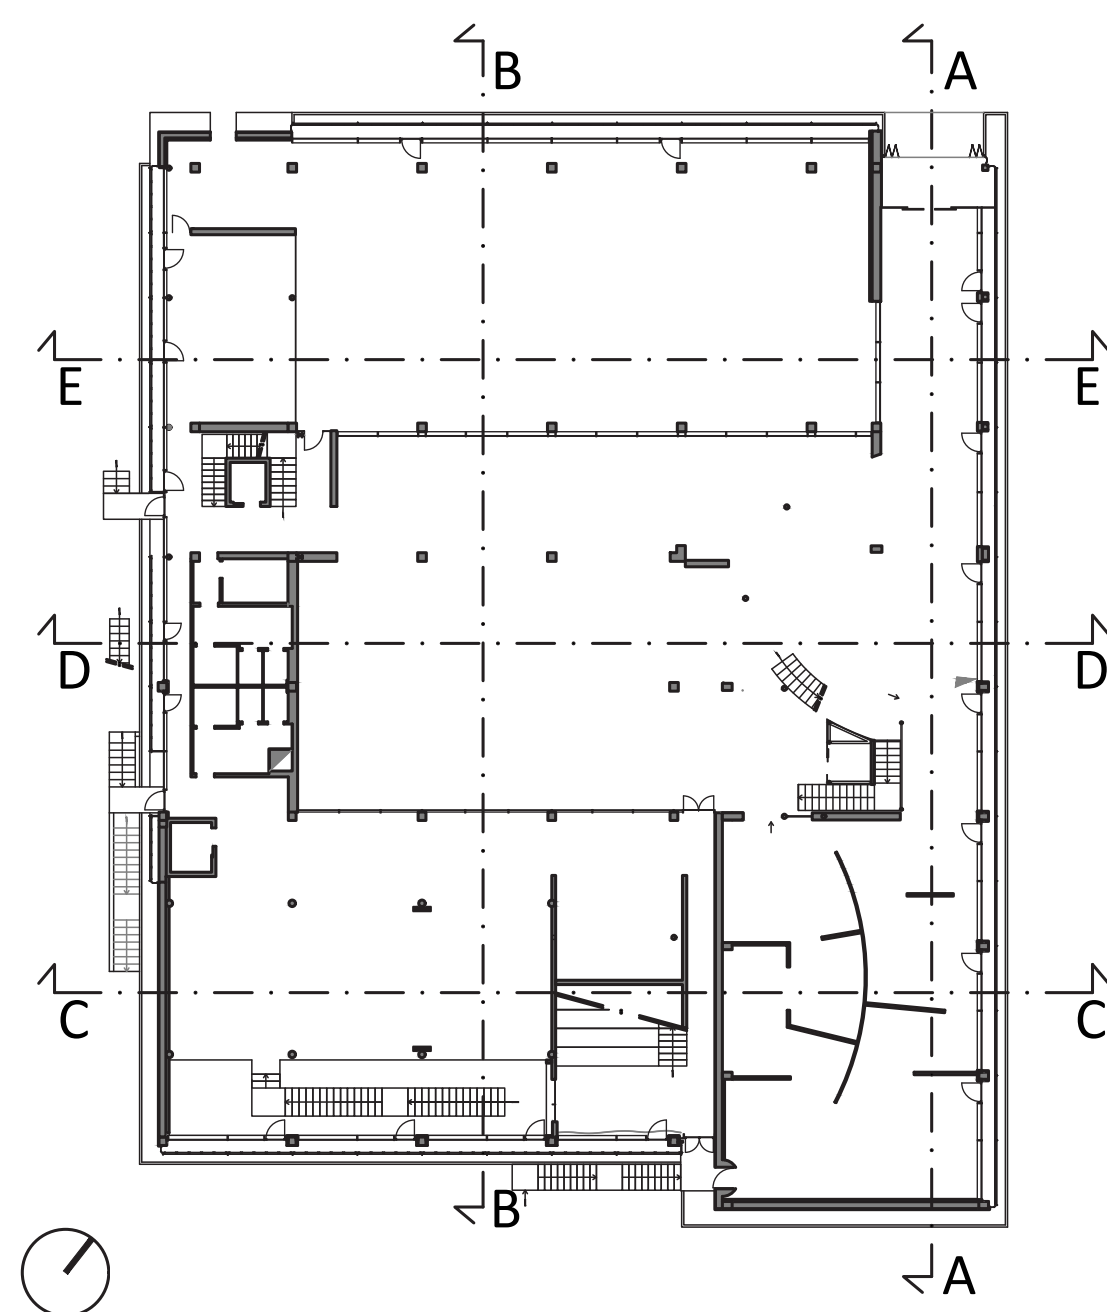


Keyplan

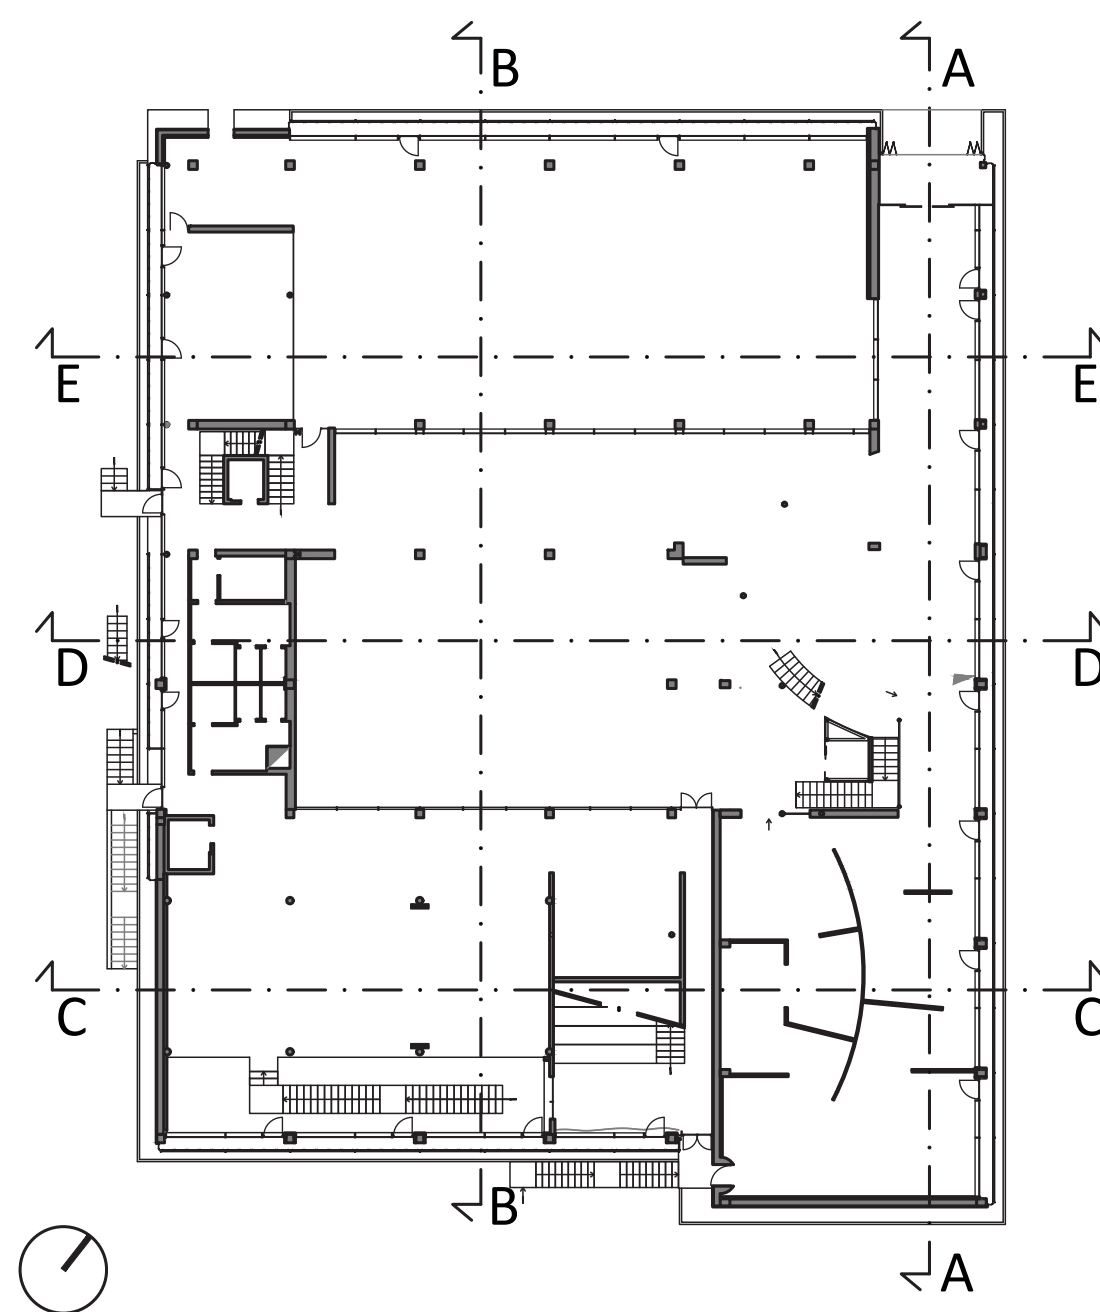


Sezione C-C - Scala 1:100

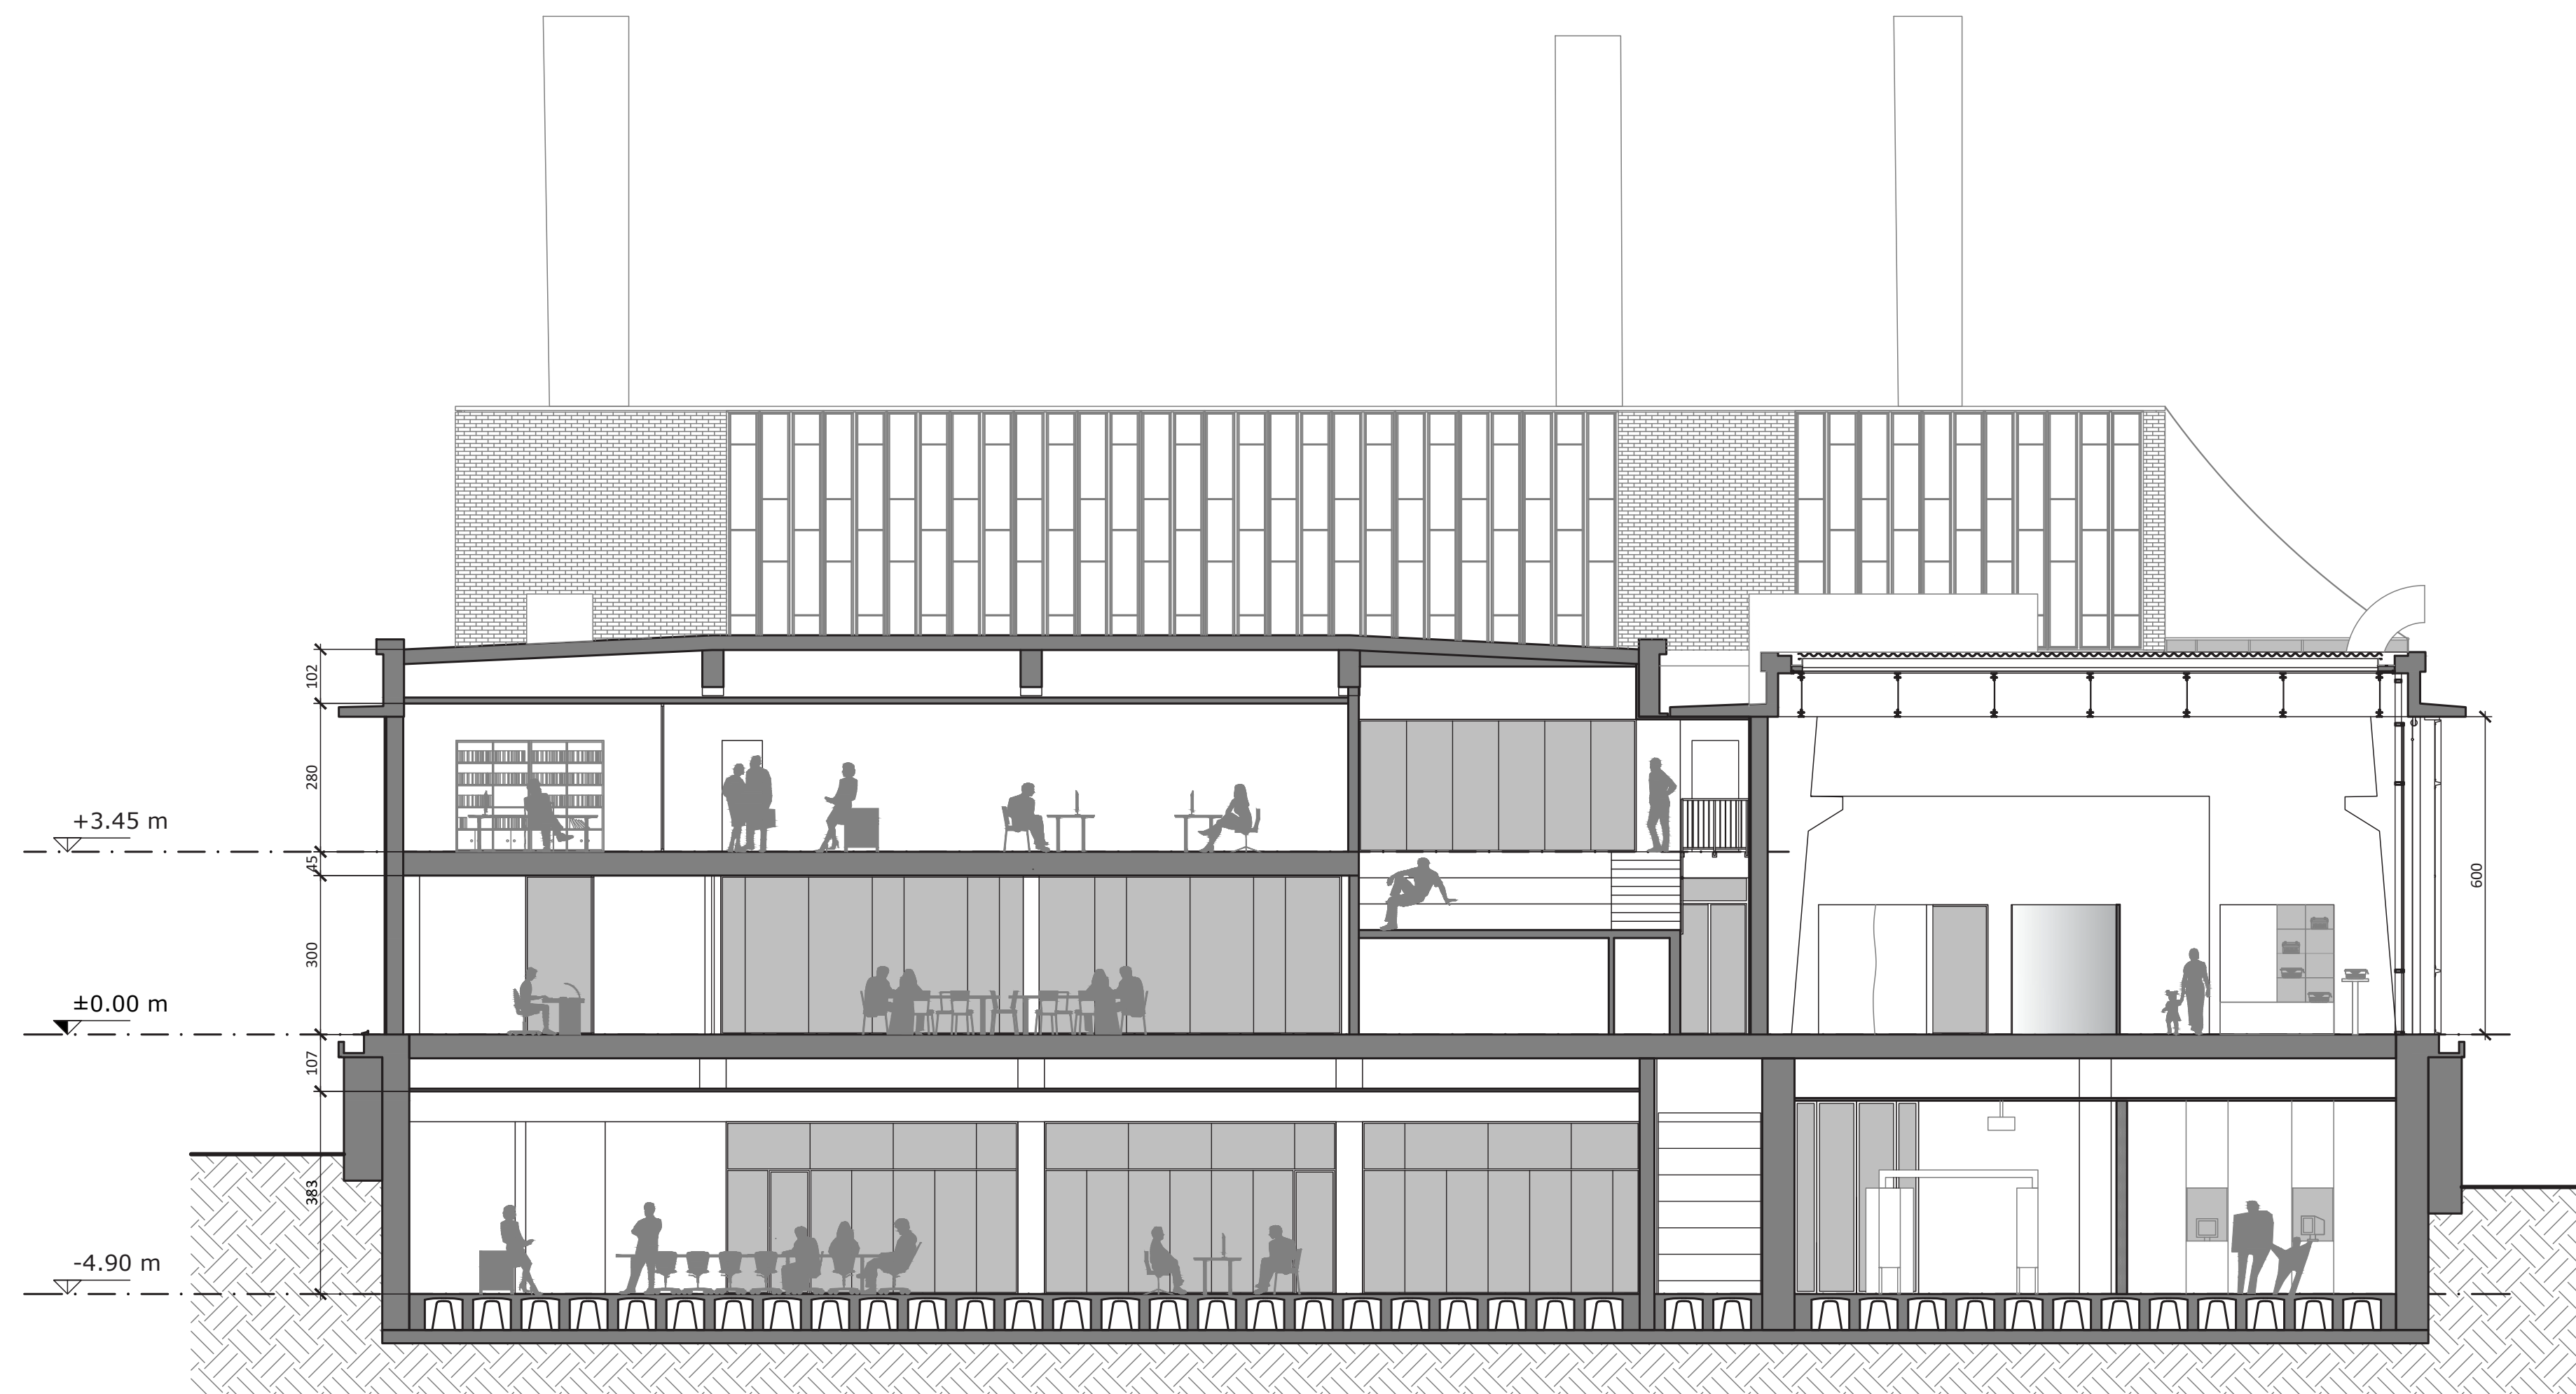


Sezione D-D - Scala 1:100

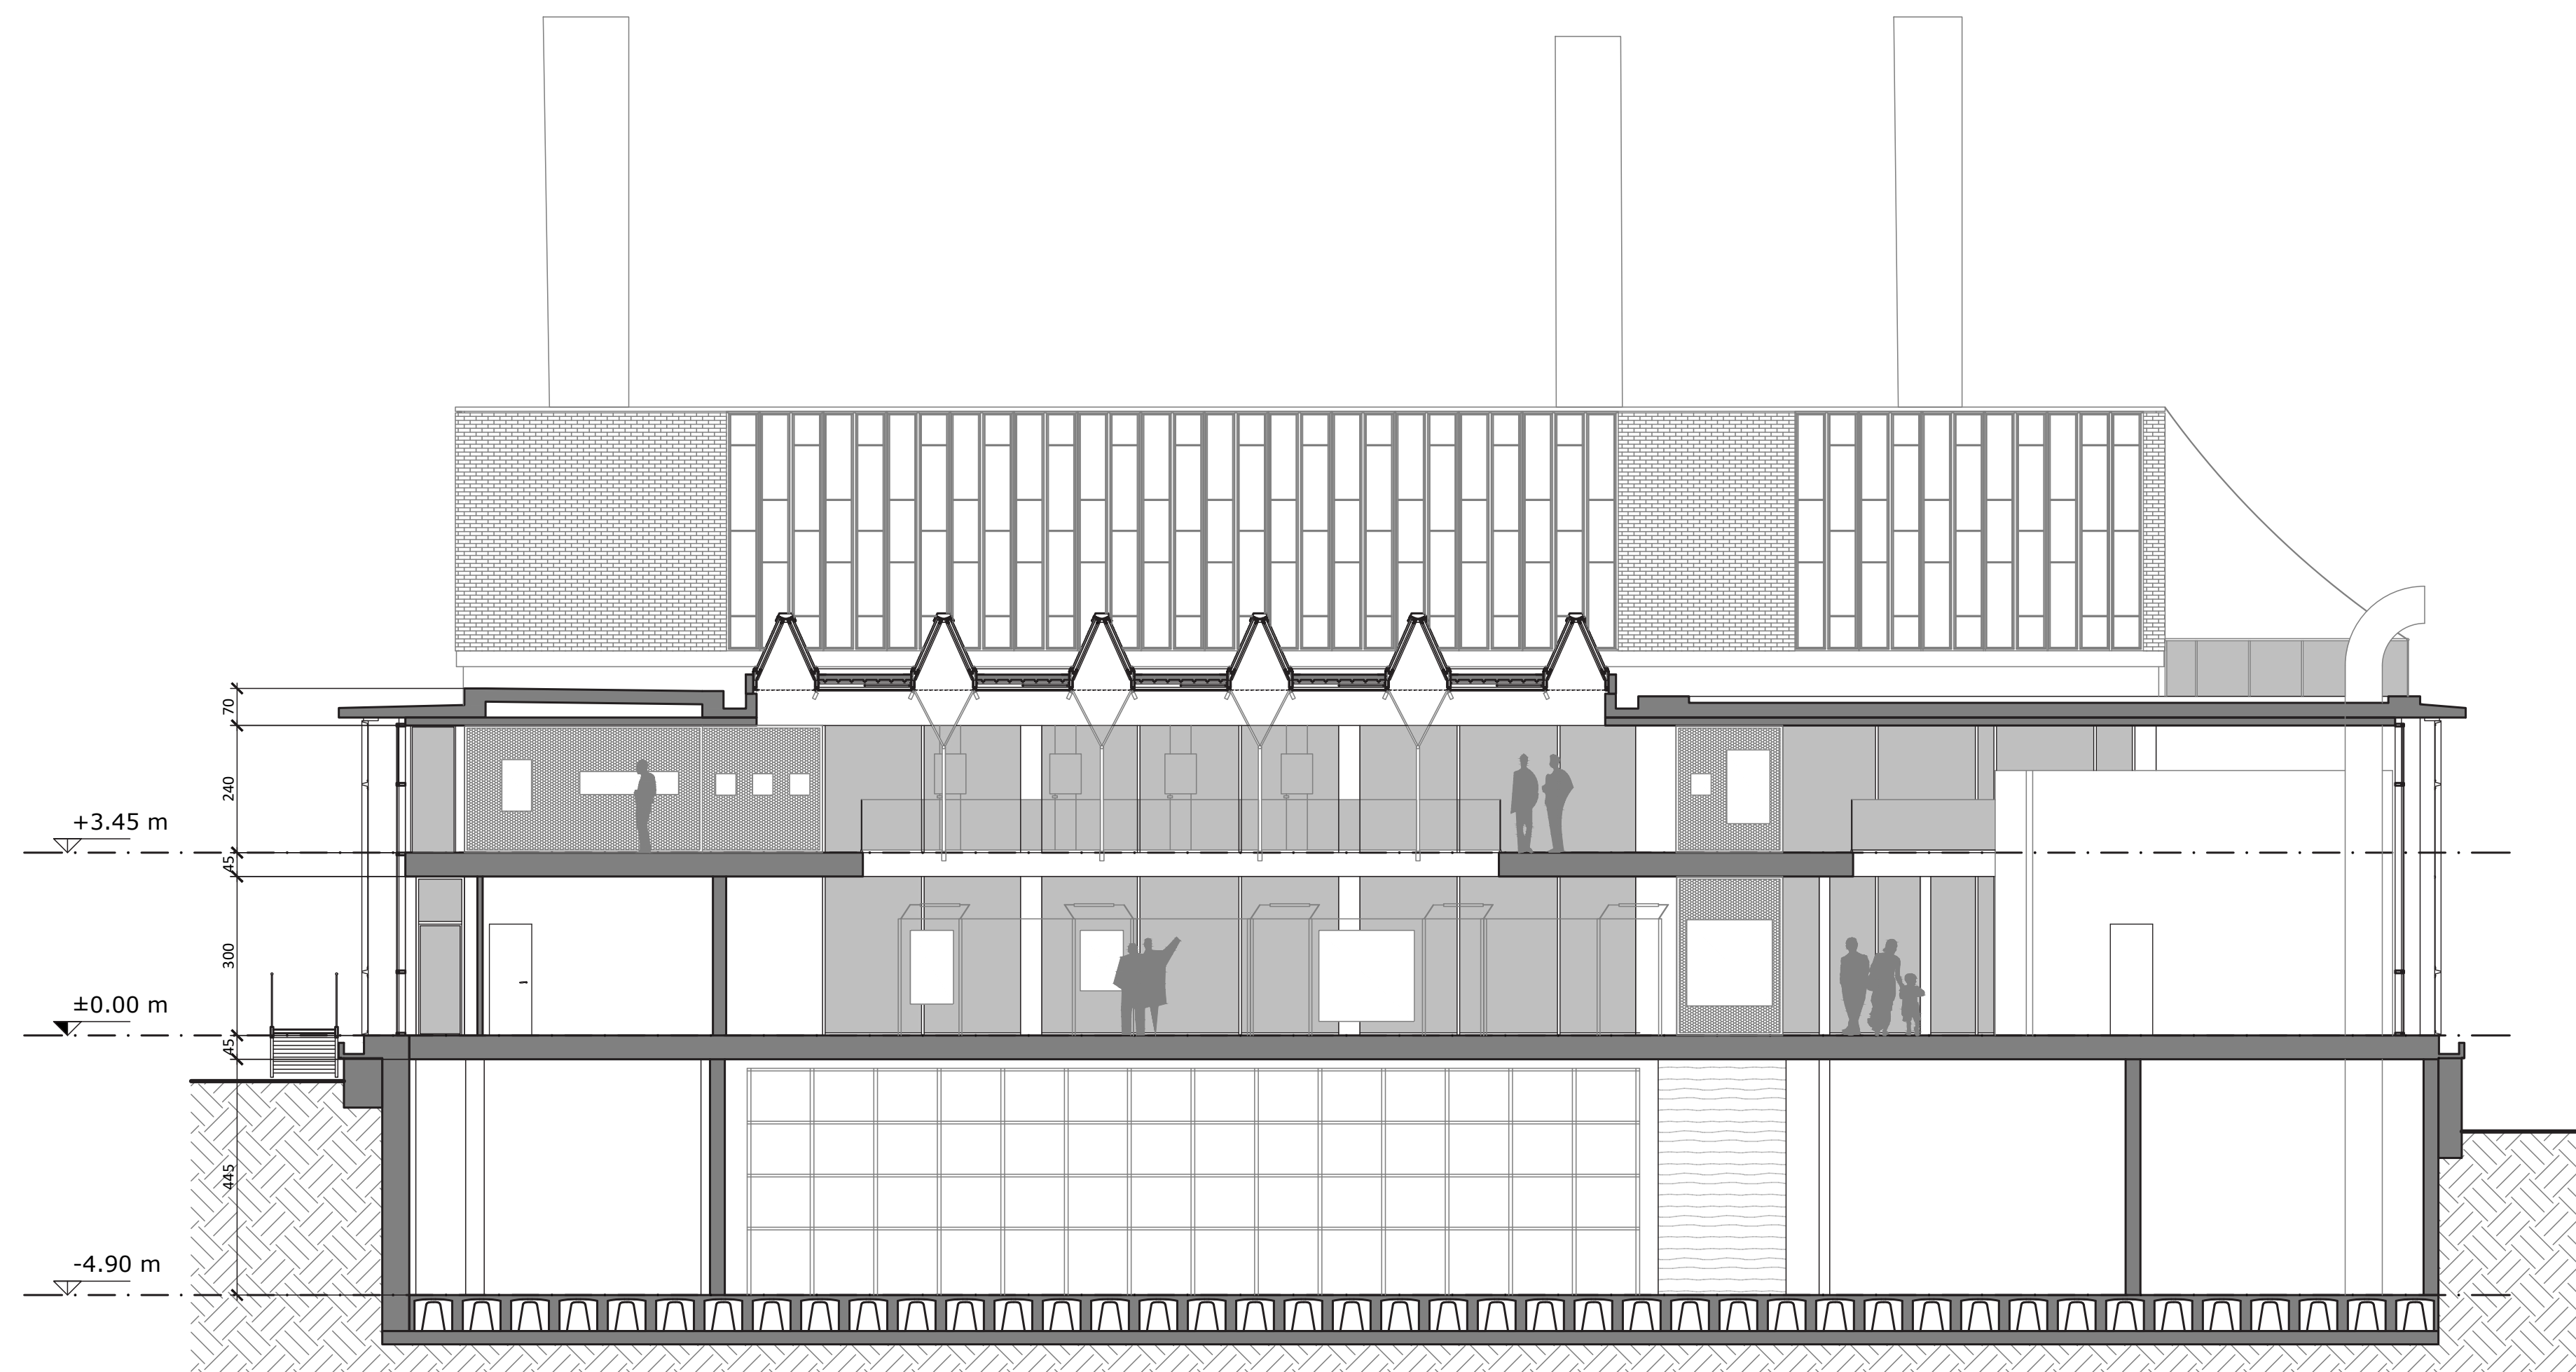


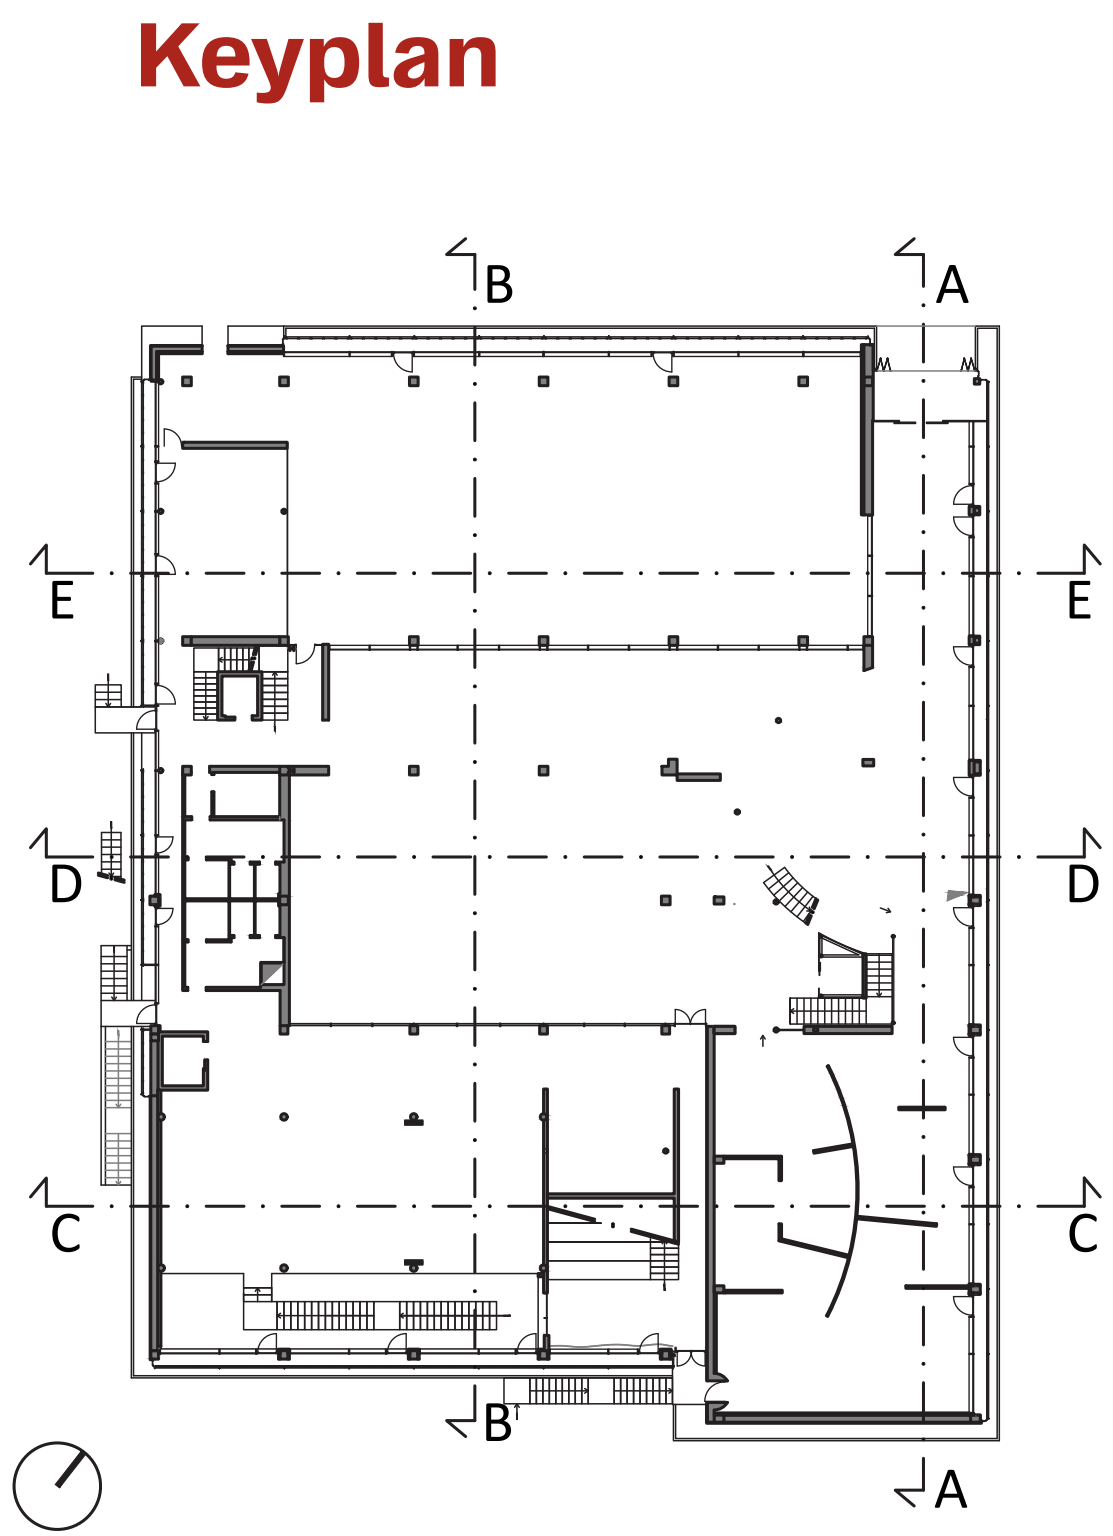

Sezione E-E - Scala 1:100

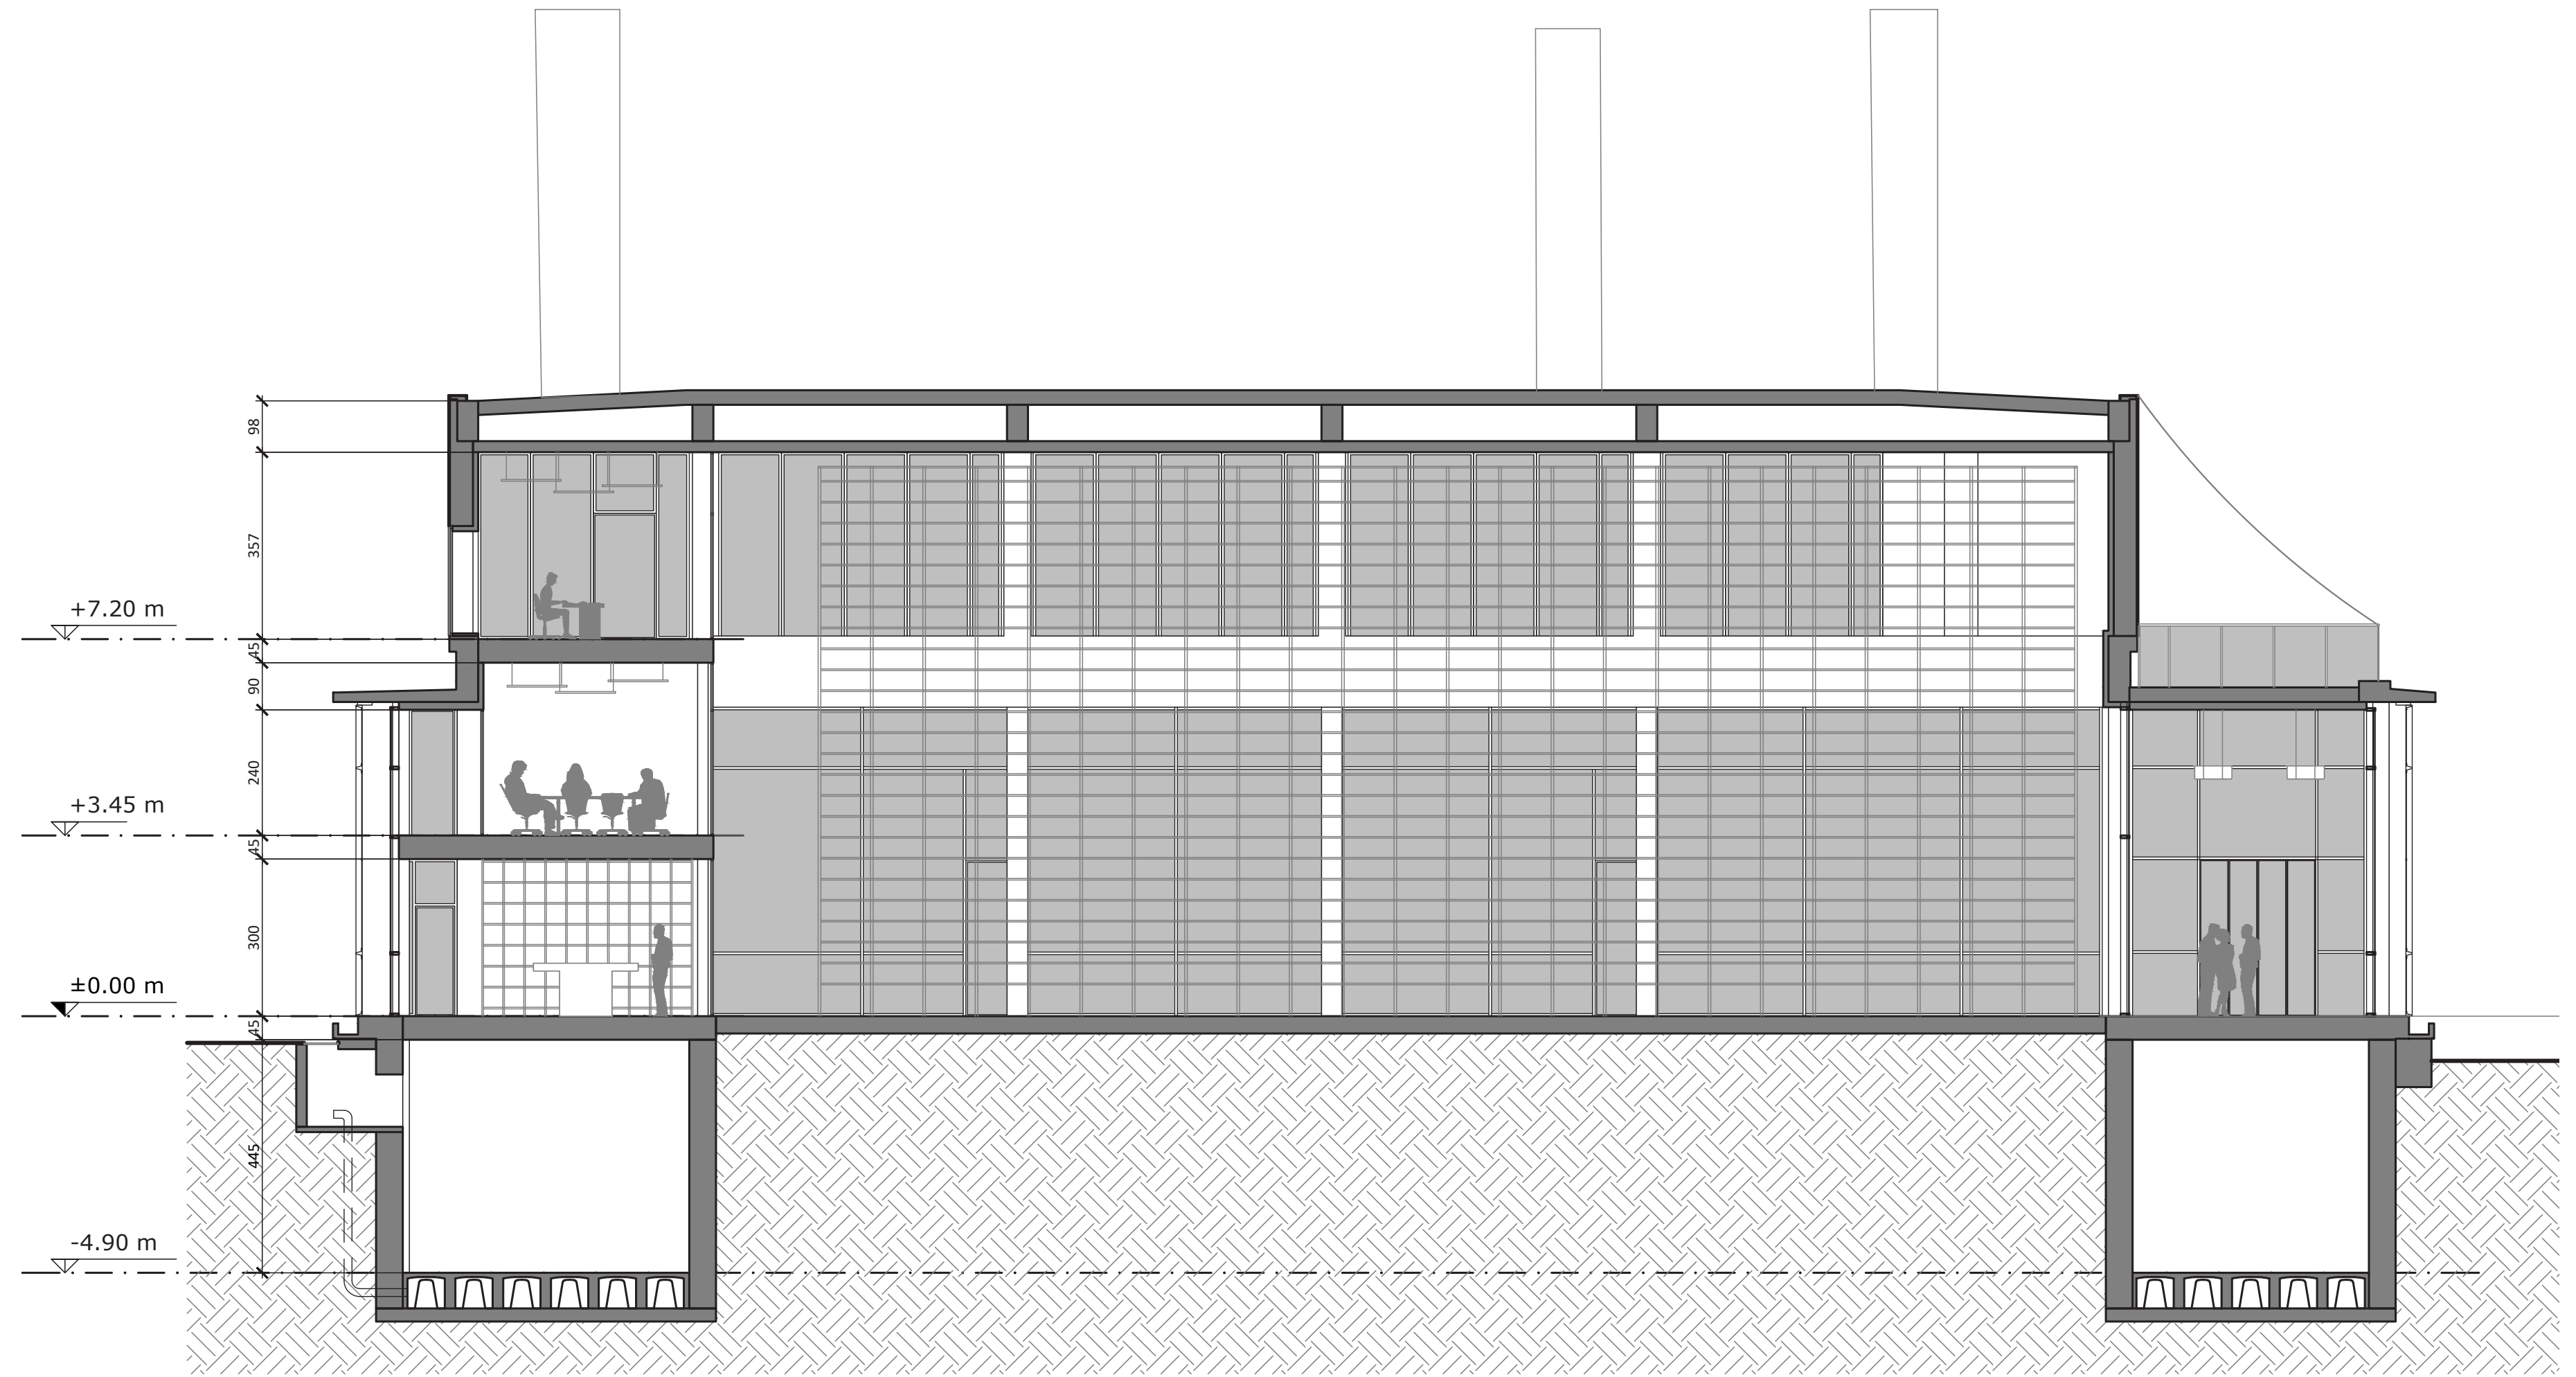


Prospetto Nord - Scala 1:100

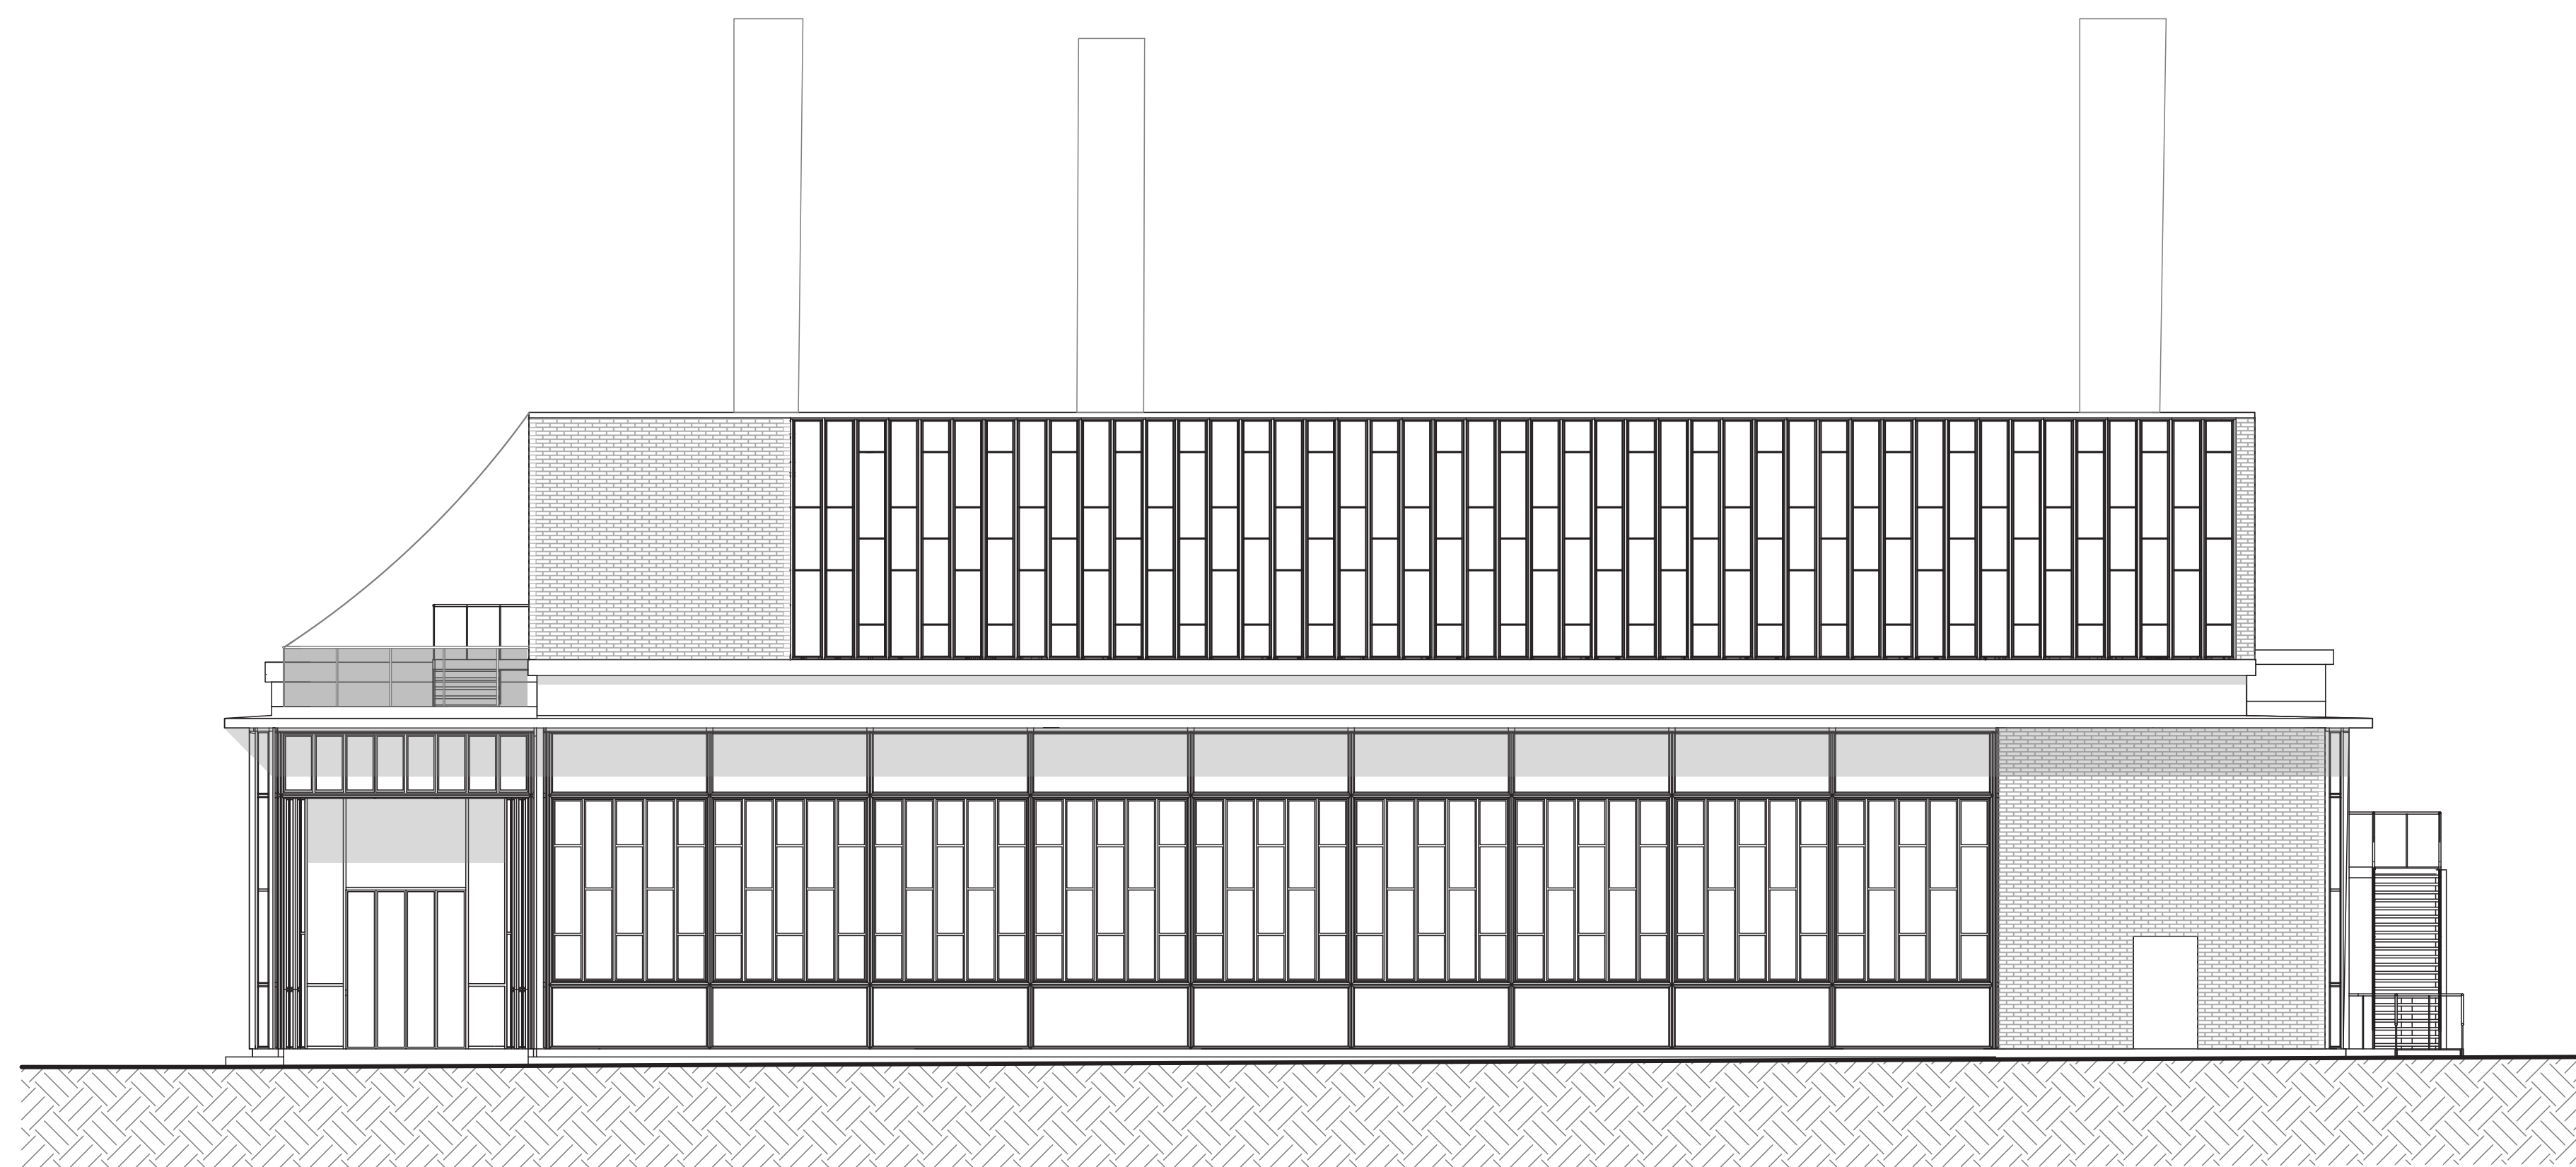


Prospetto Ovest




Keyplan

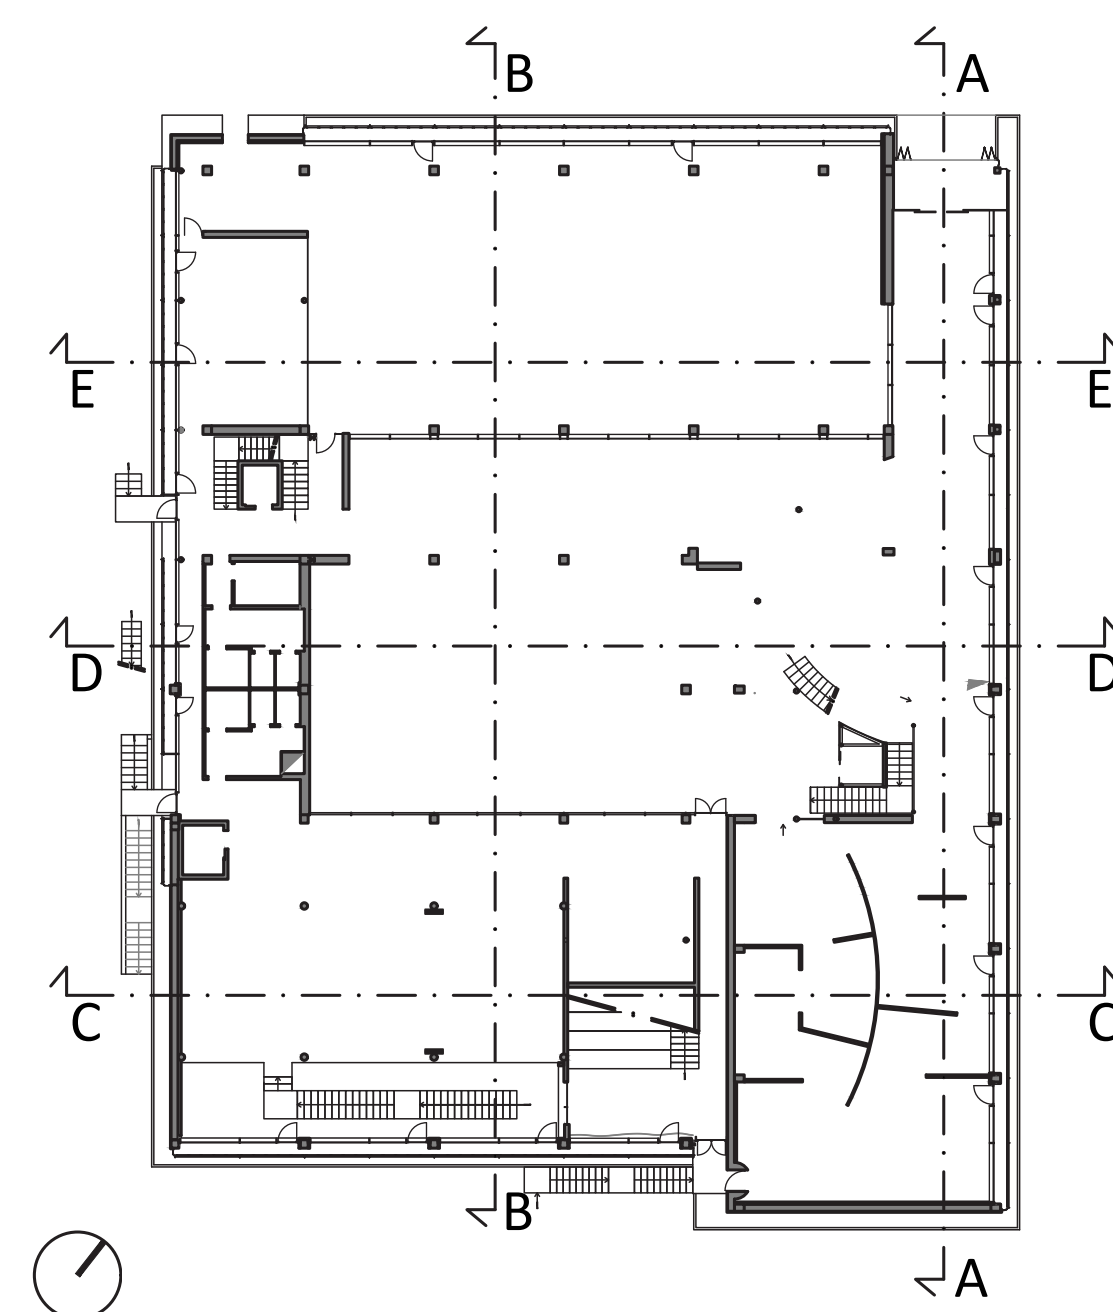


Prospetto Sud - Scala 1:100

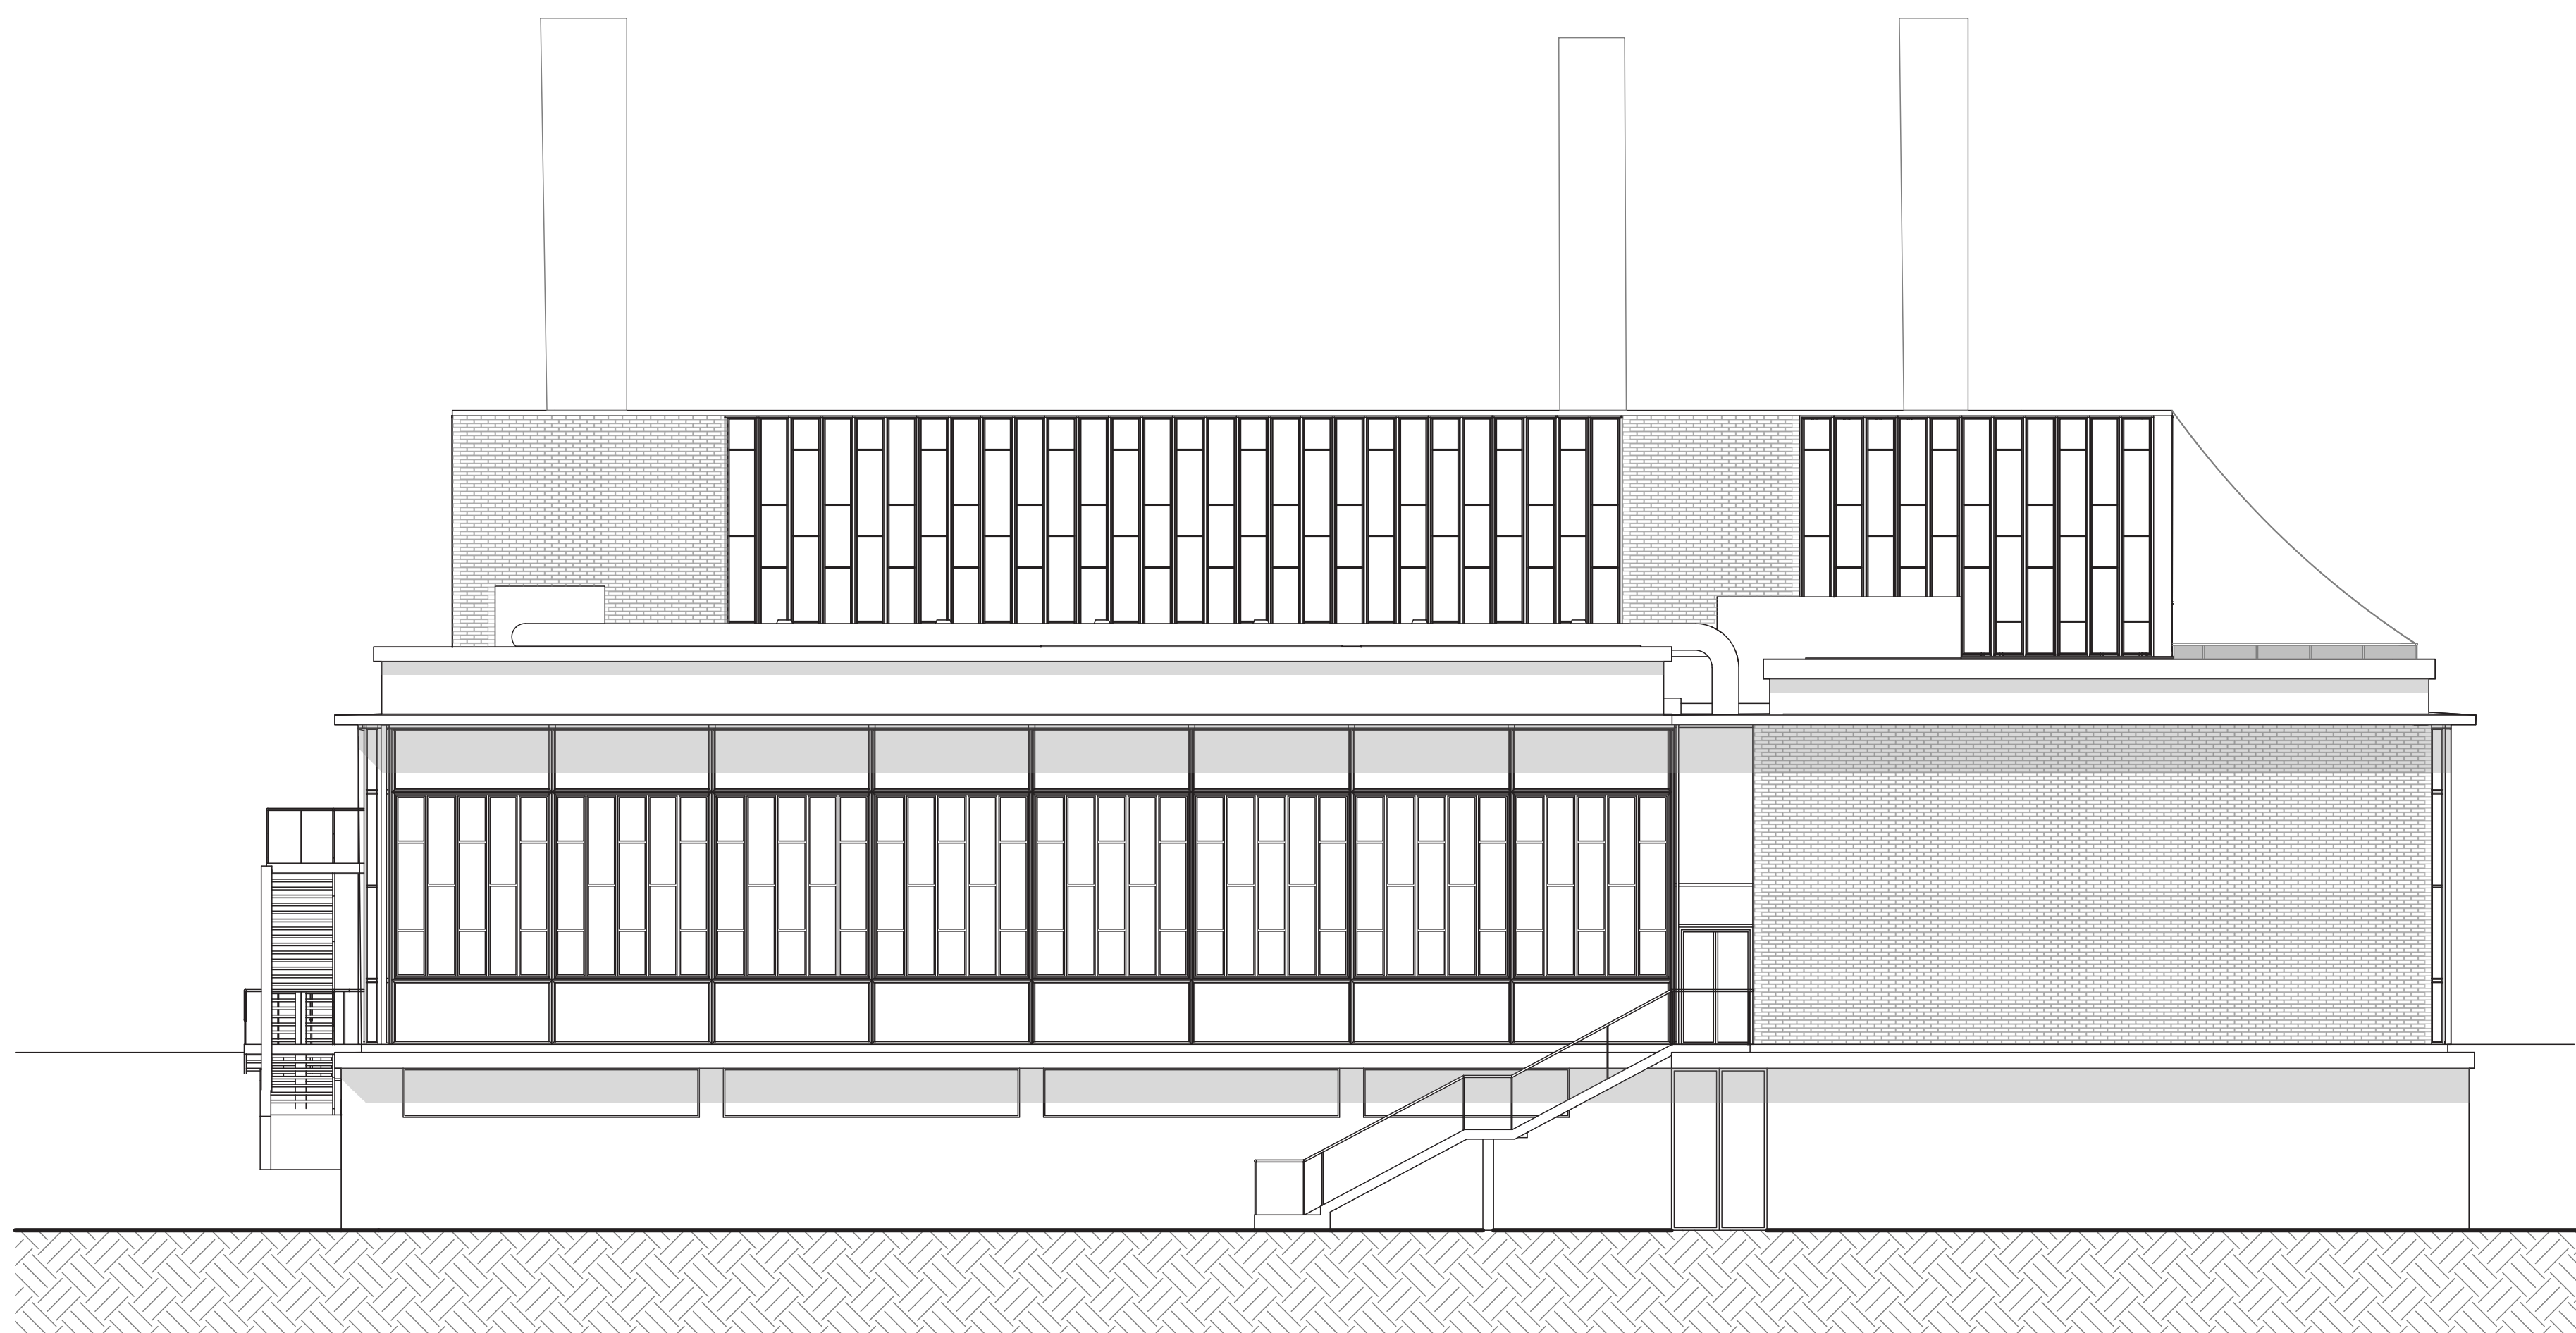



Prospetto Est

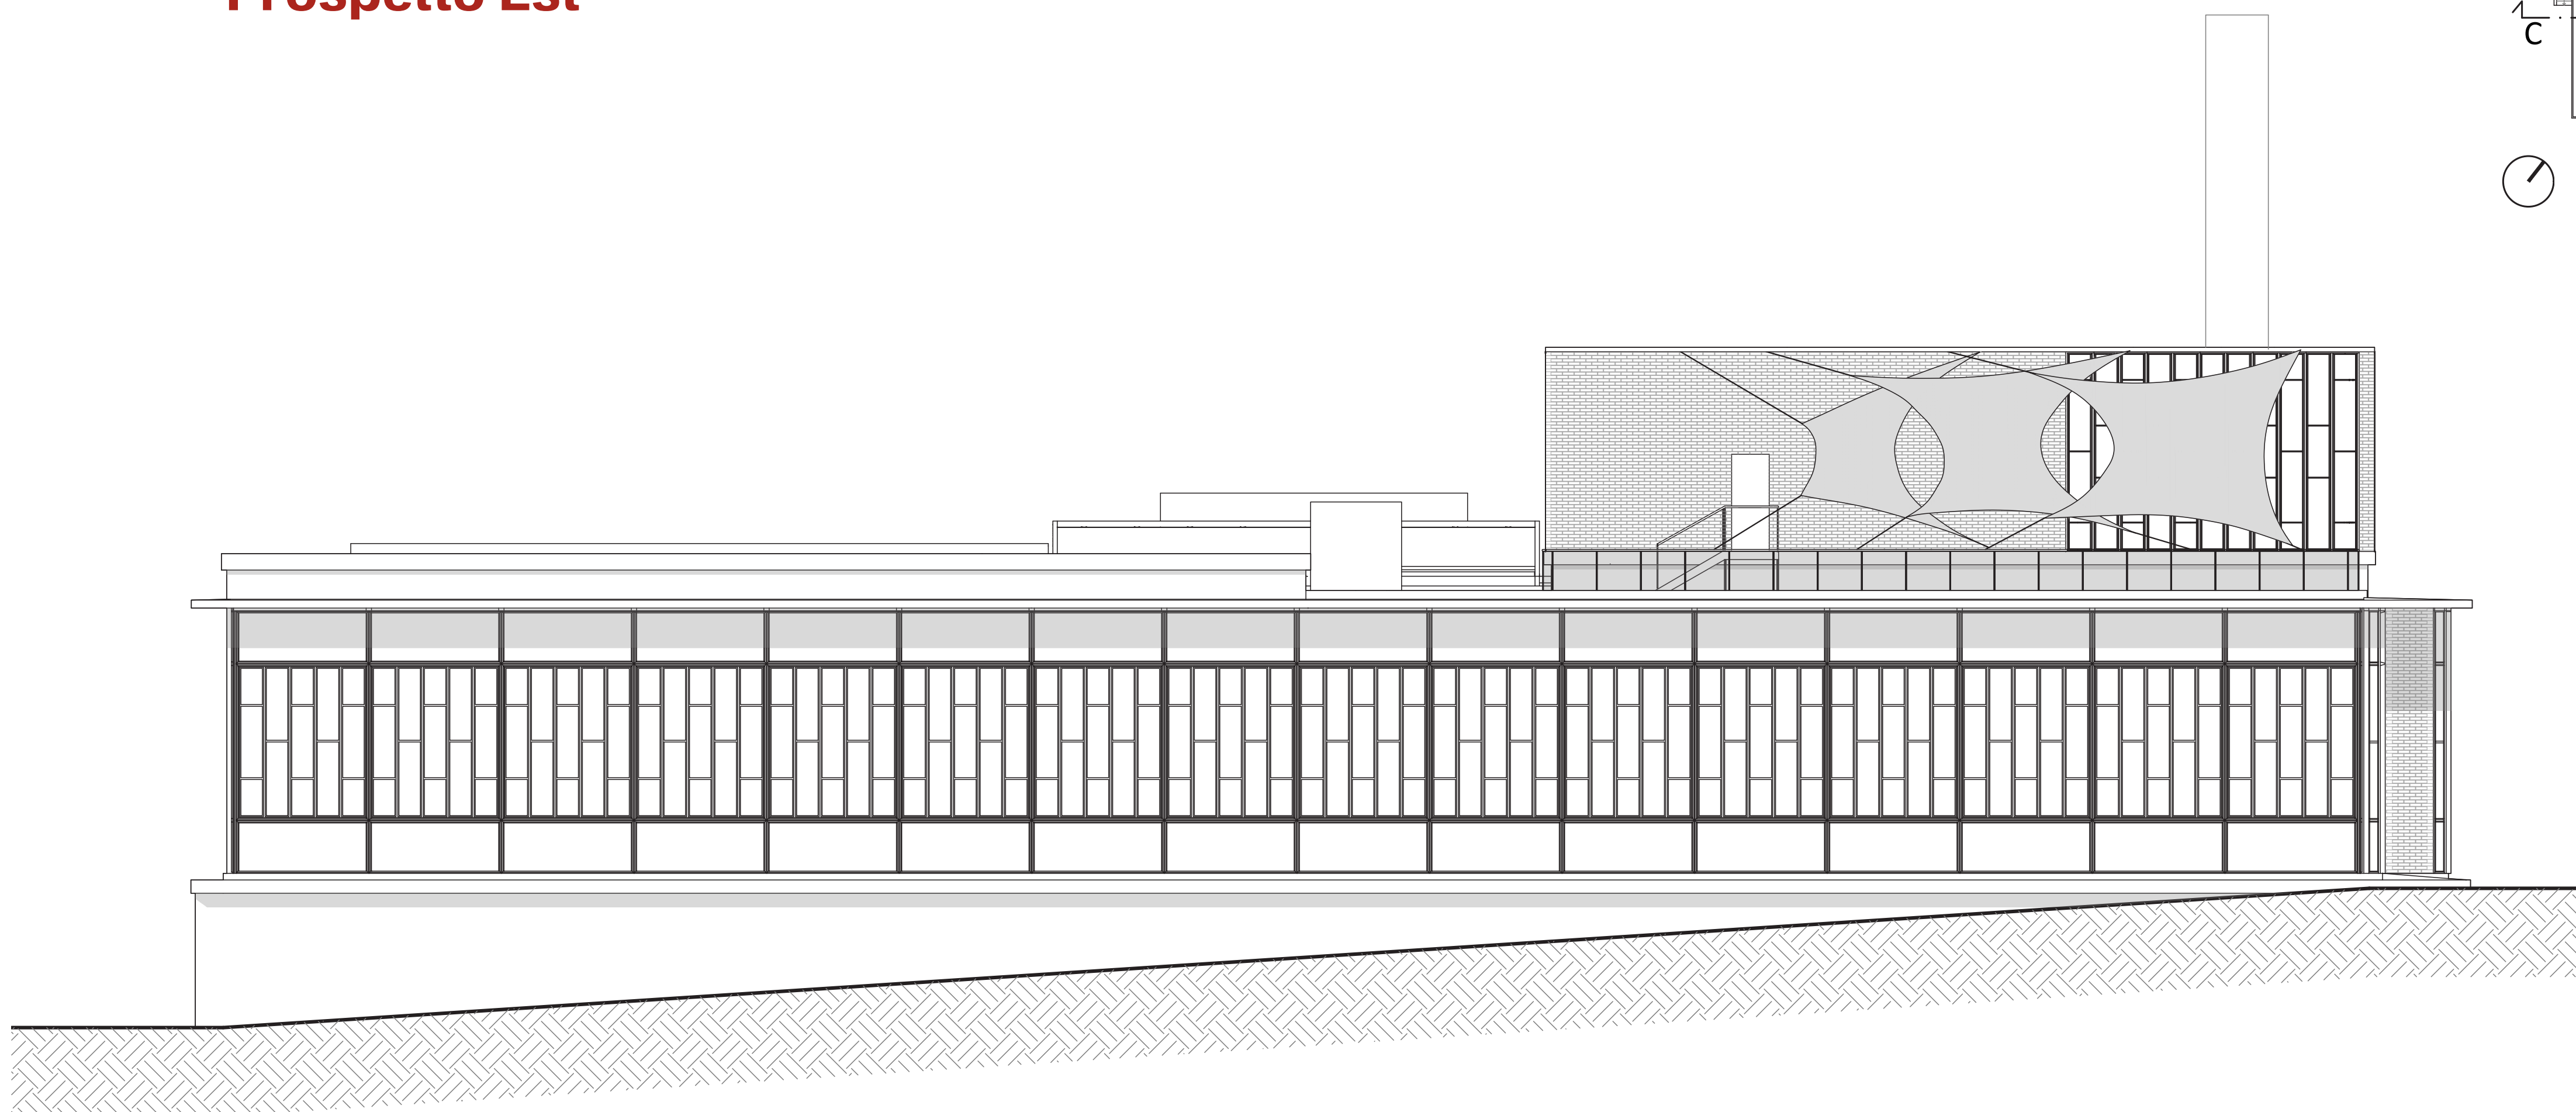


Keyplan

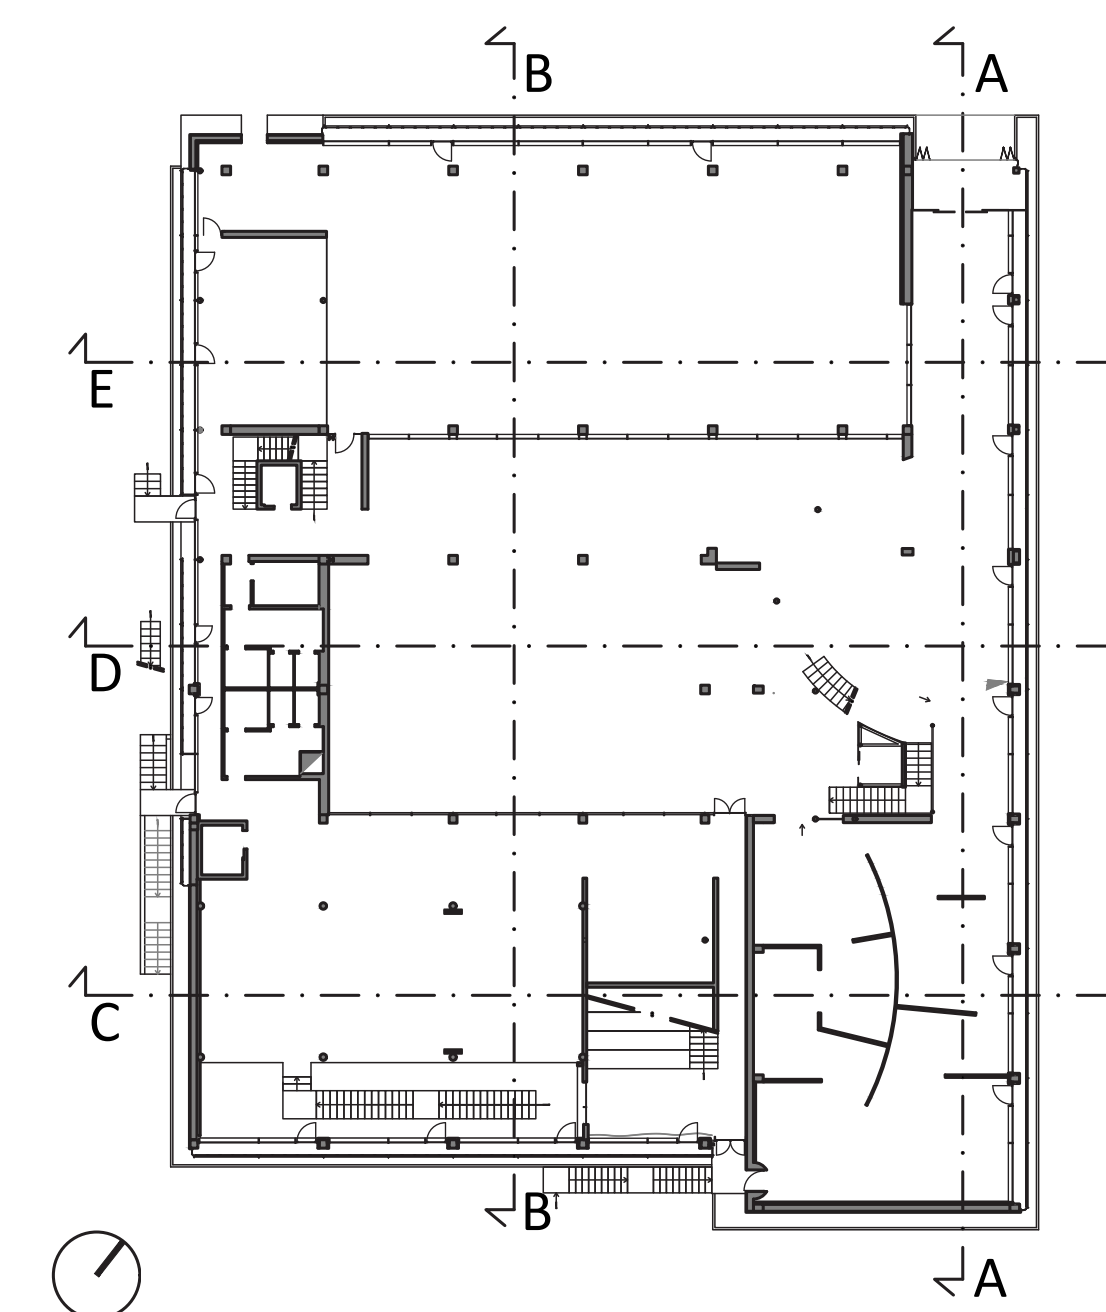


Piano Primo

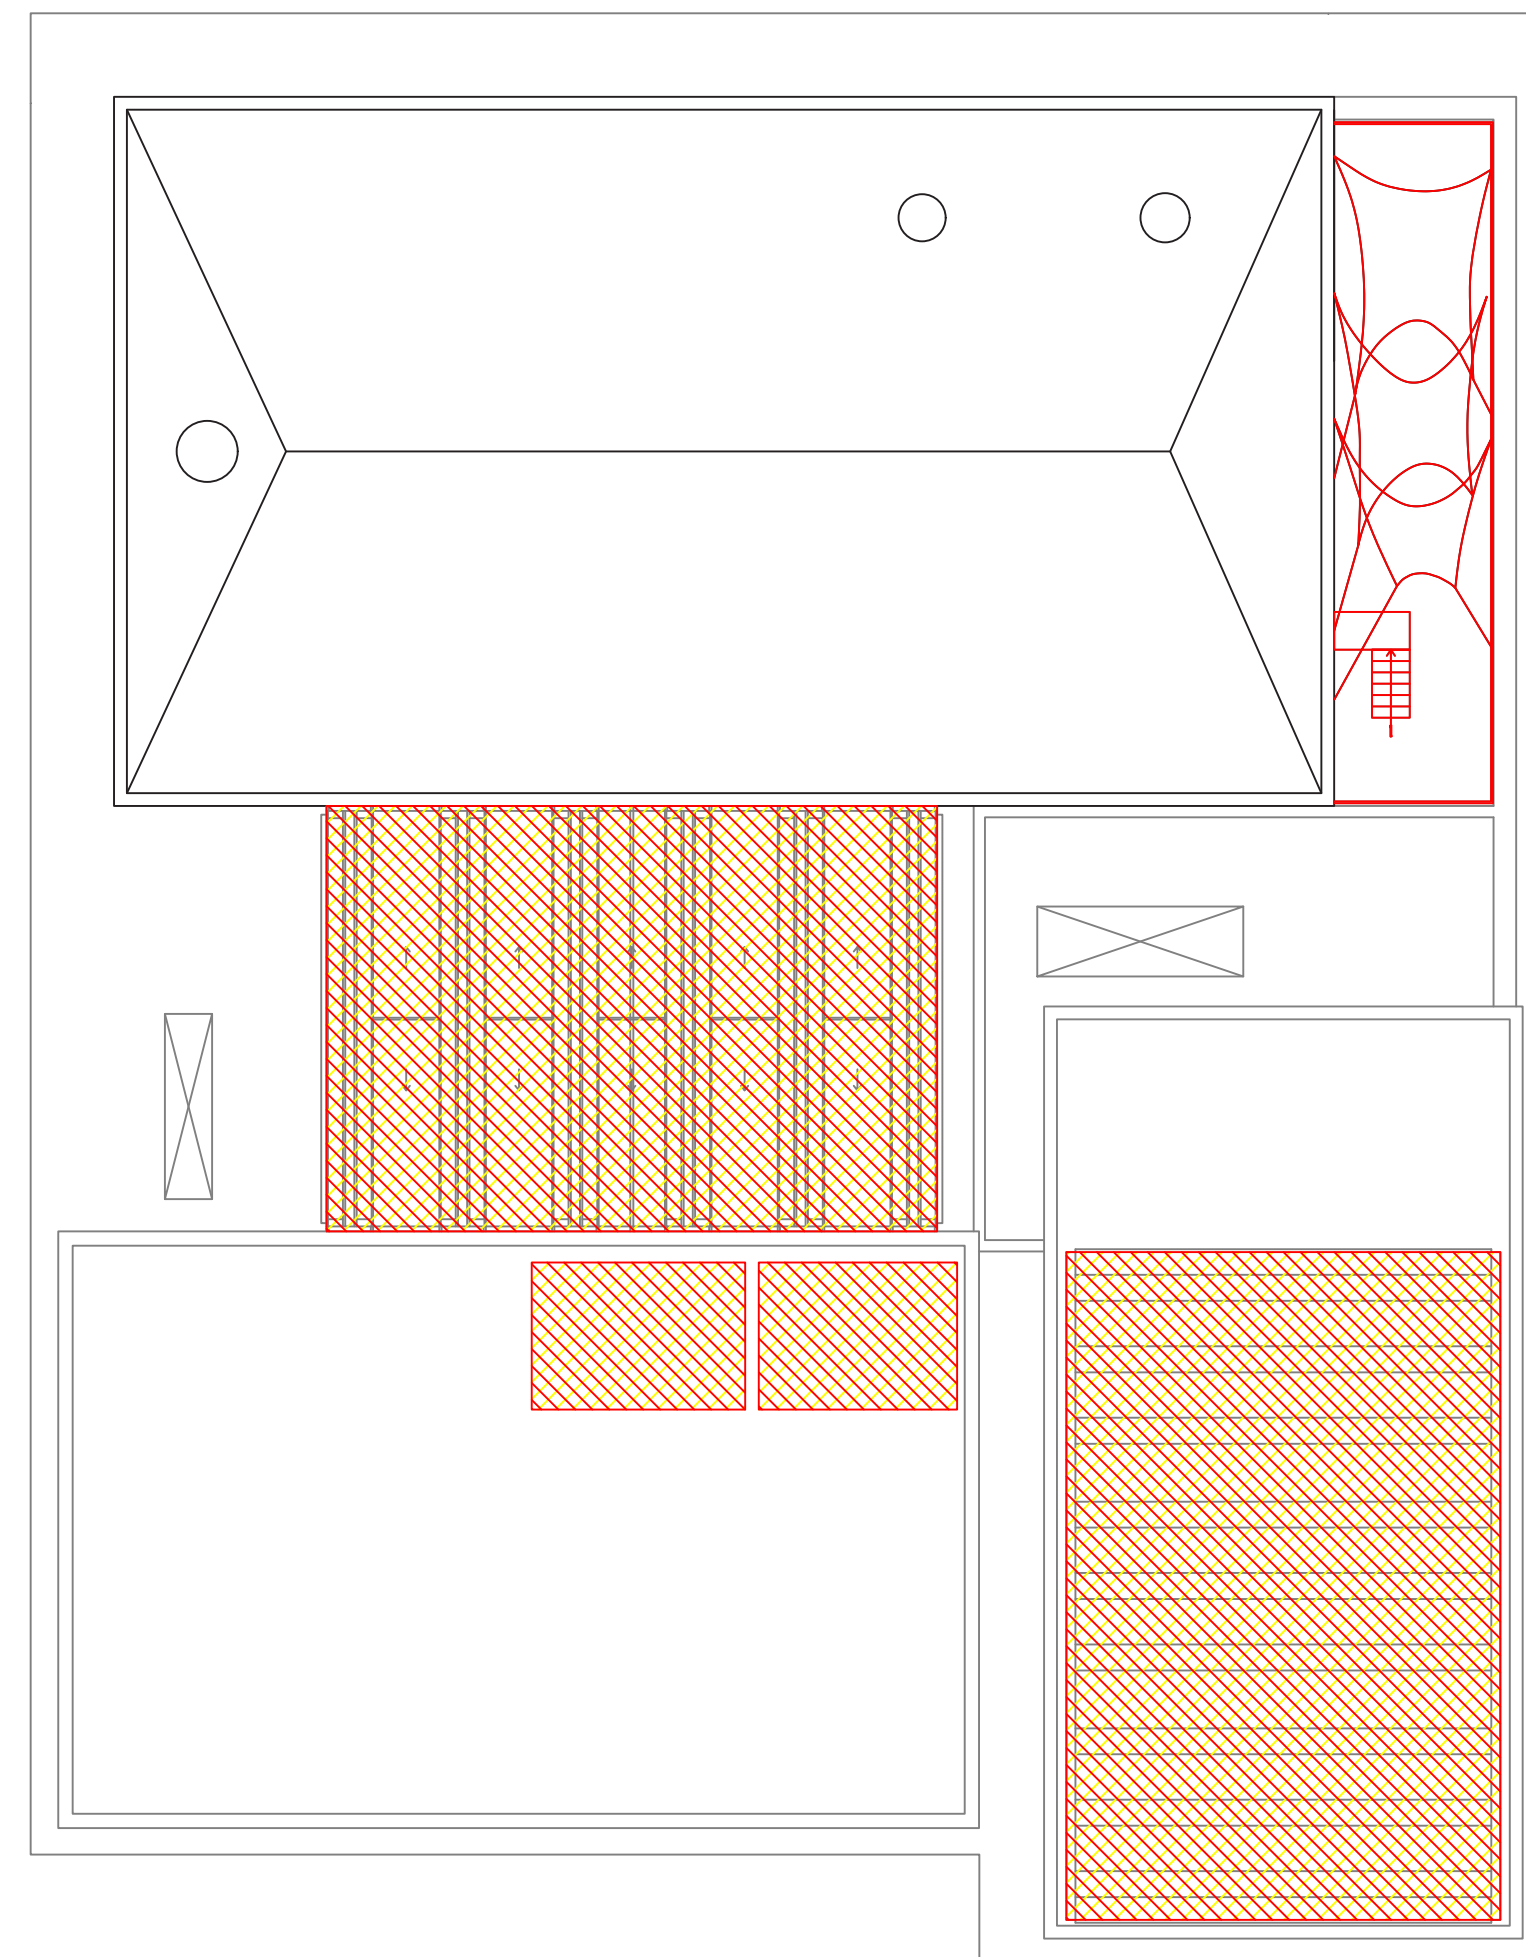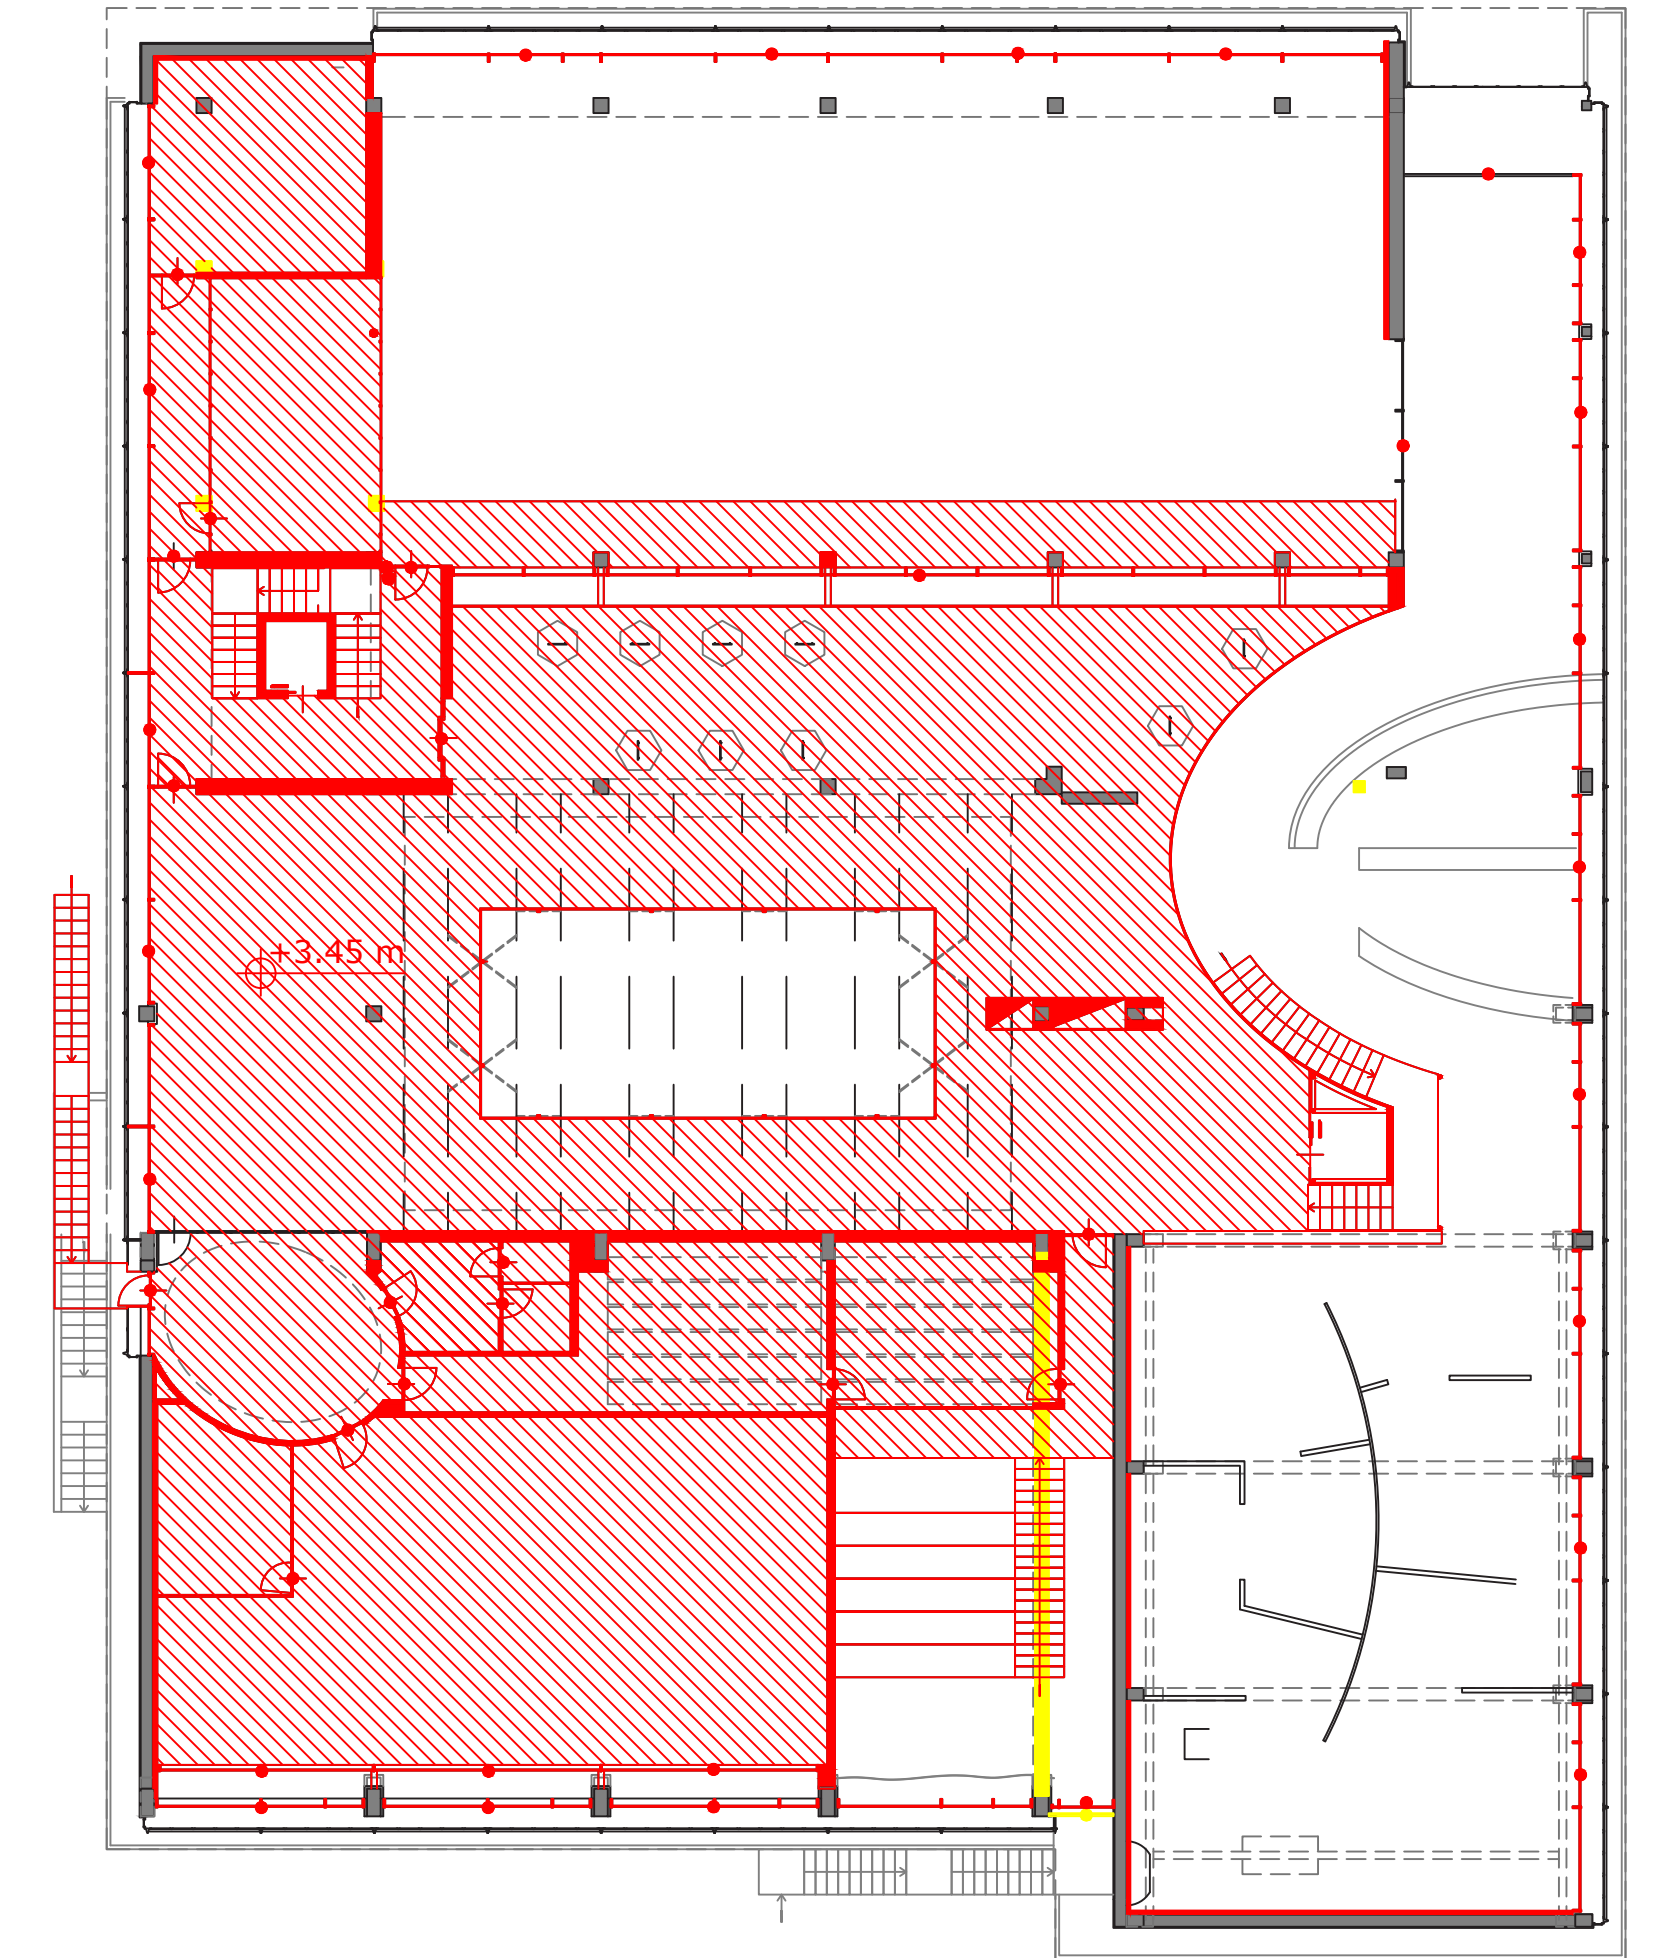


Sezione A-A - Scala 1:200

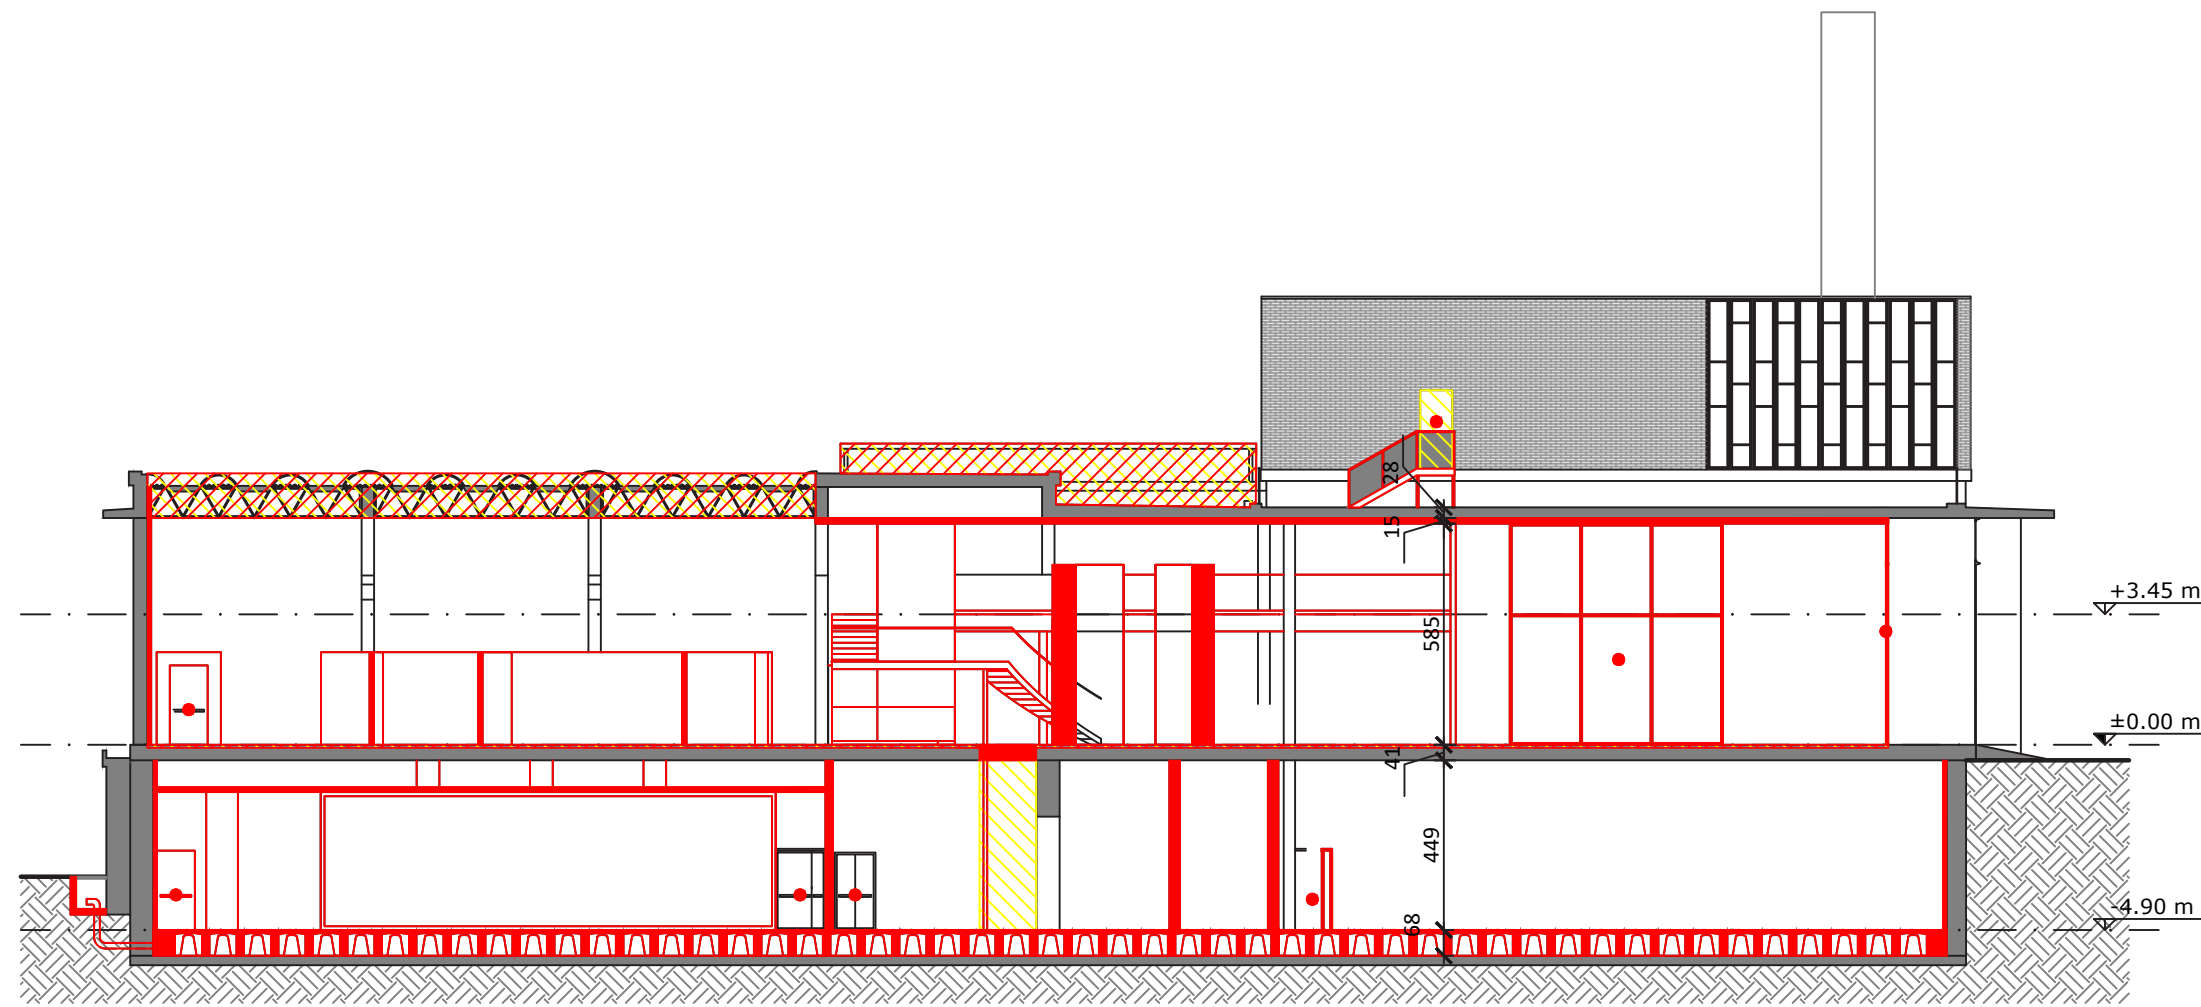


Sezione B-B

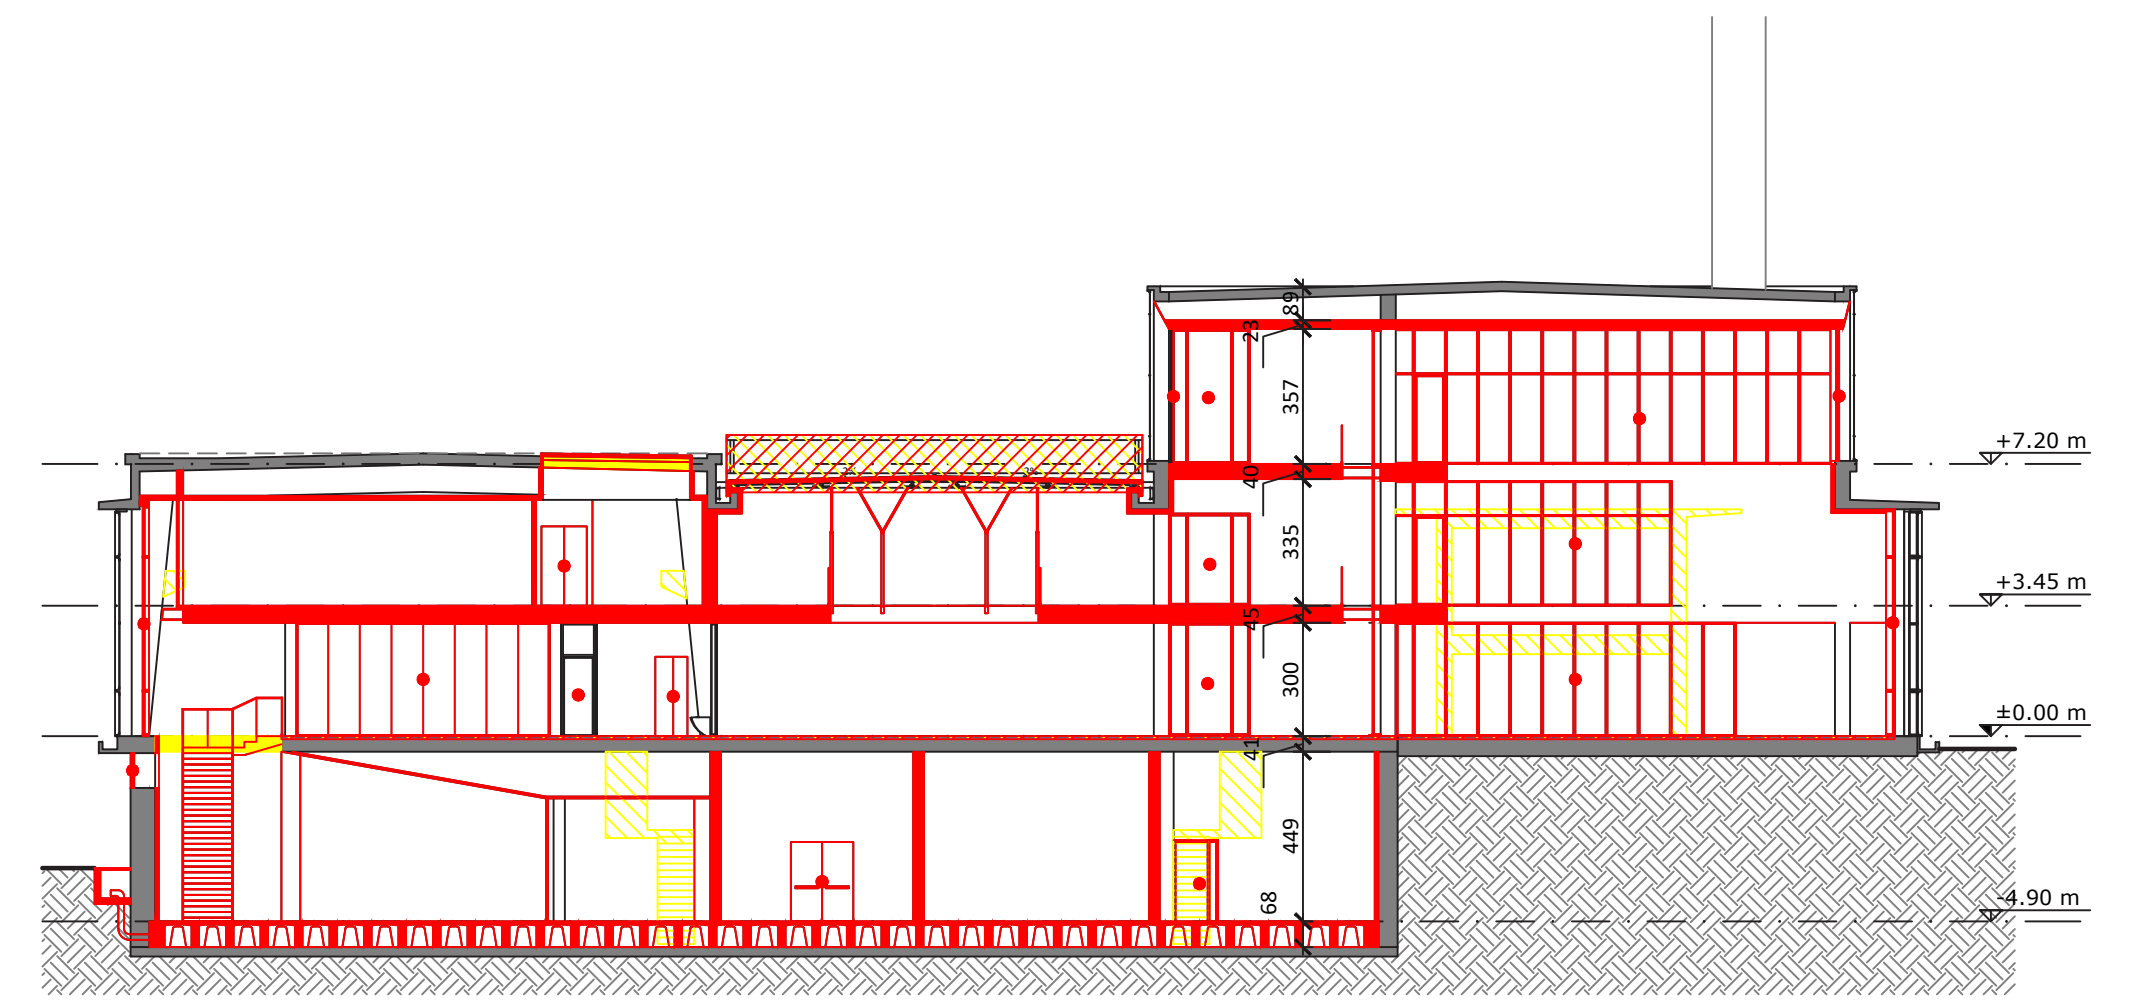


Sezione C-C

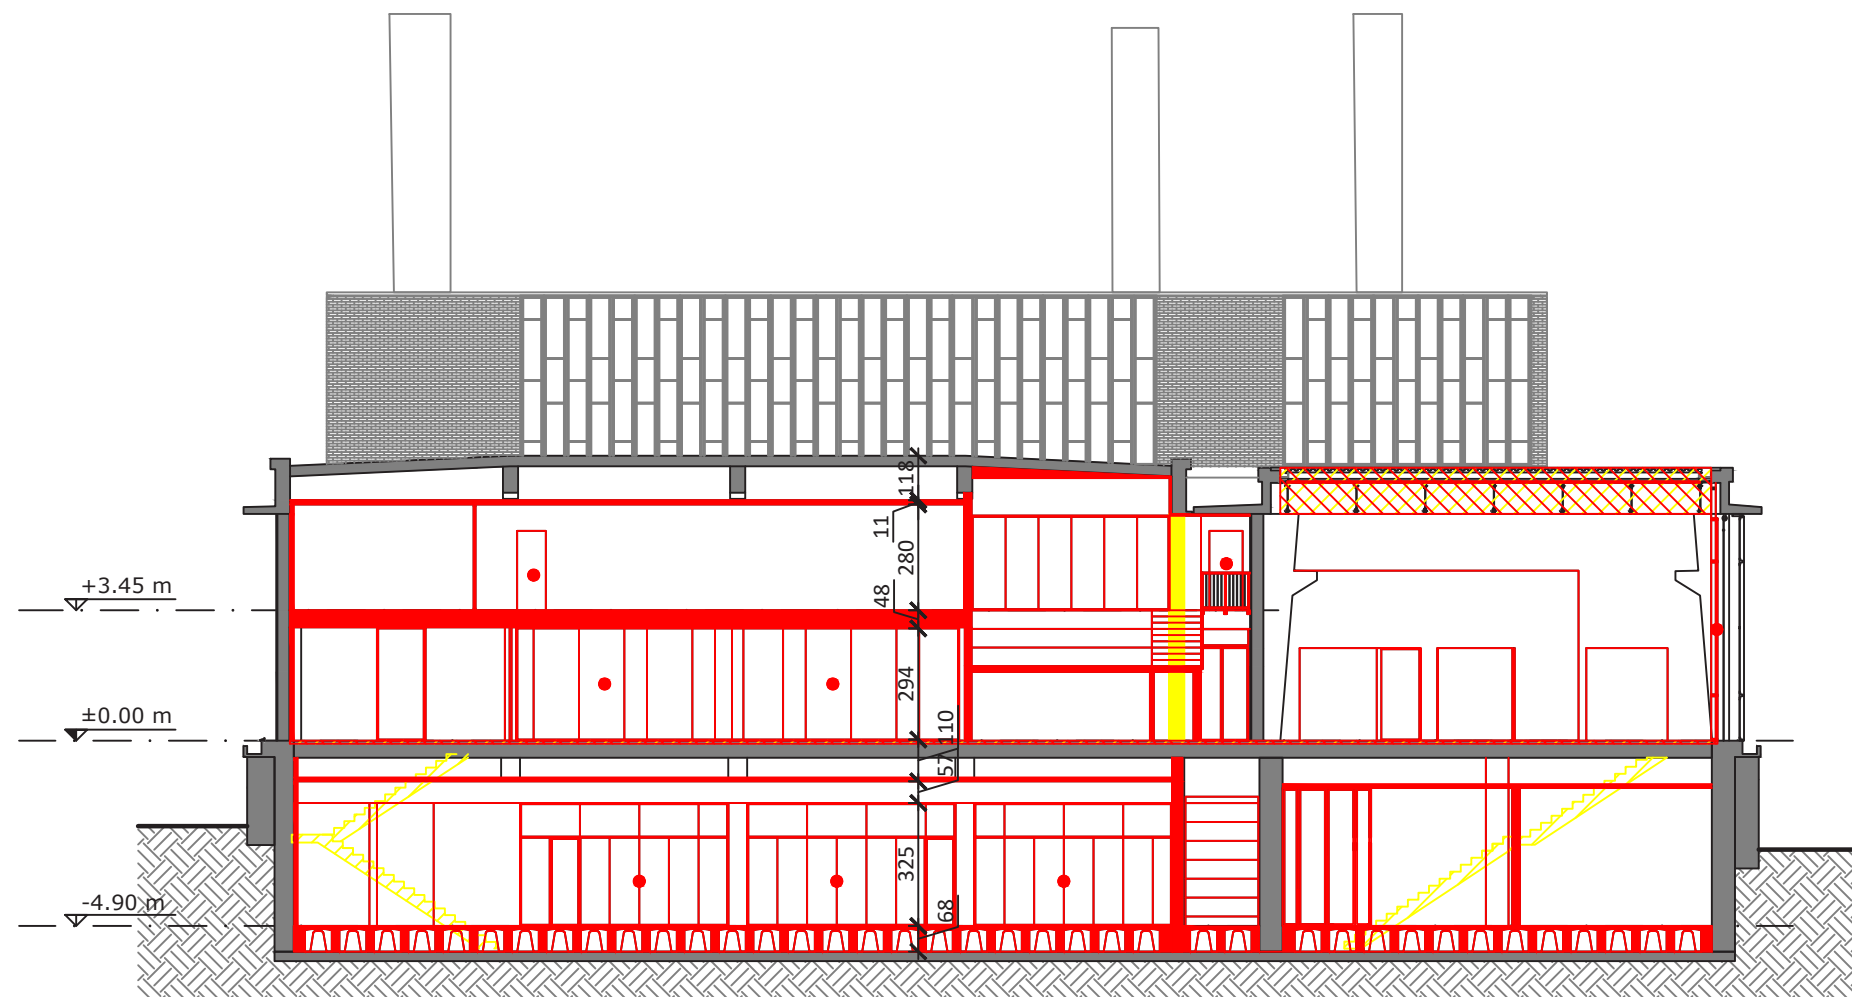


Sezione D-D

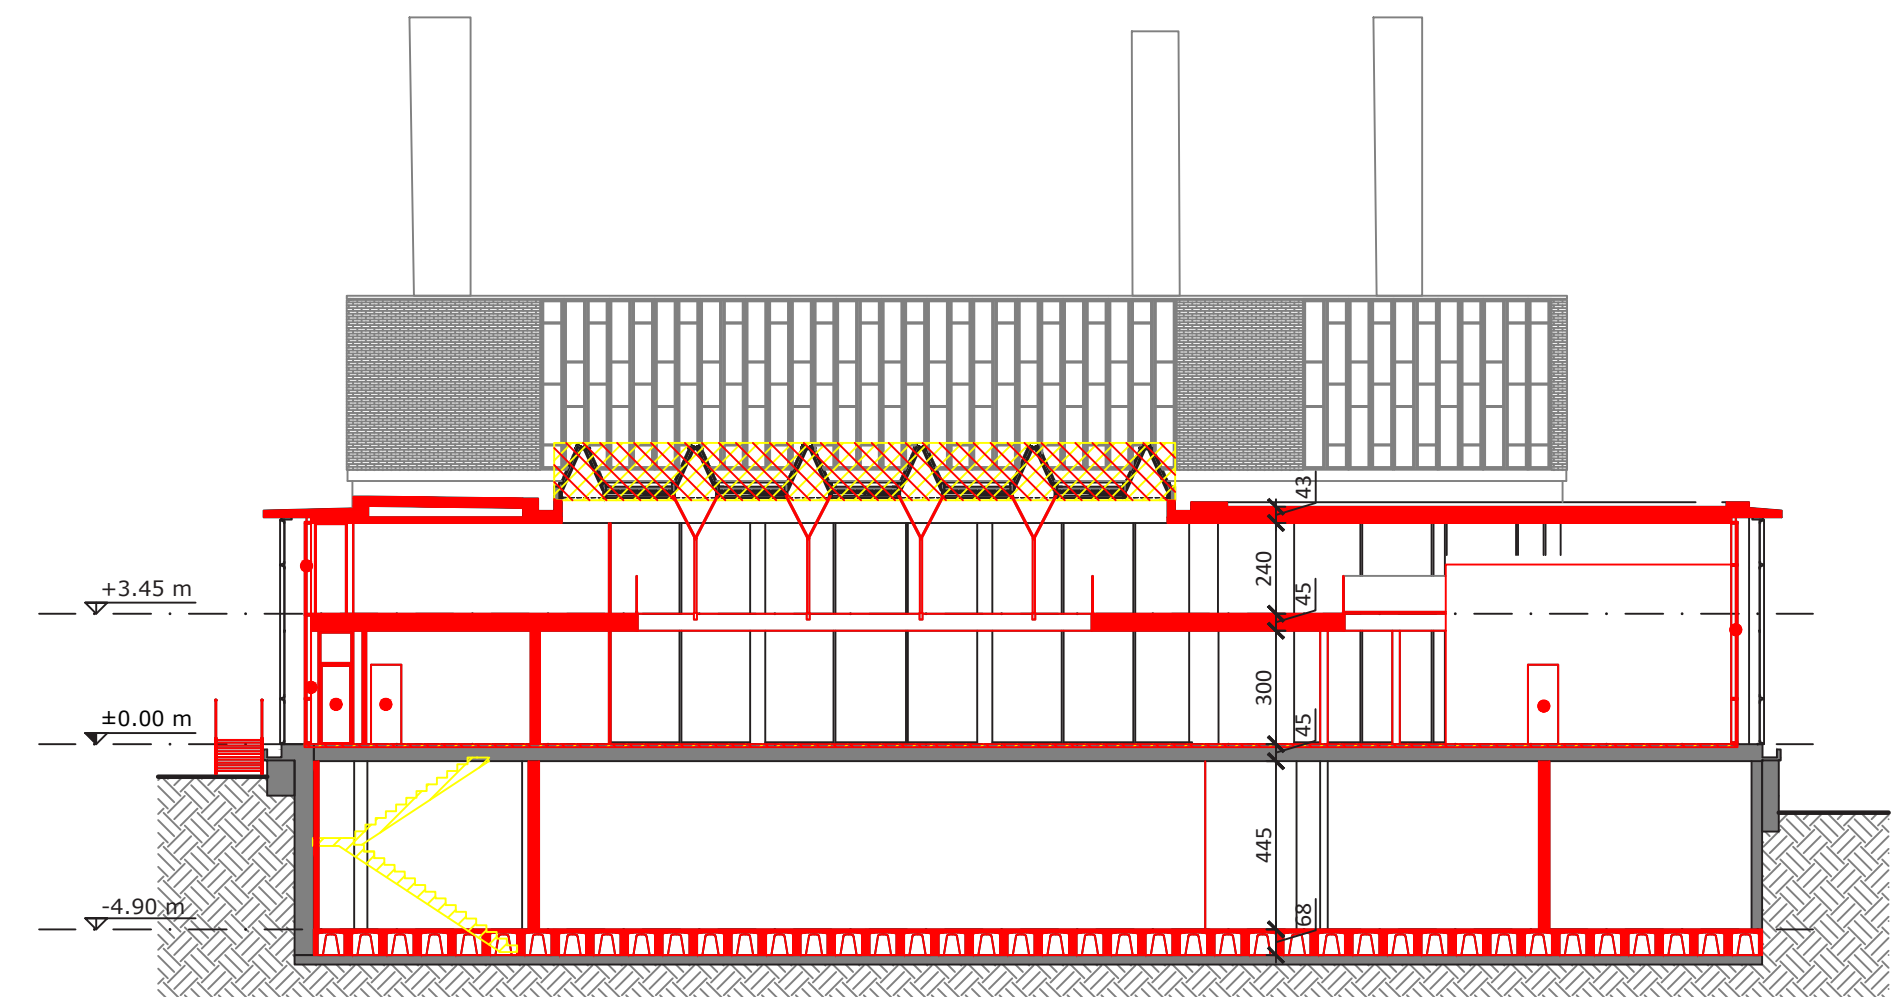

Sezione E-E

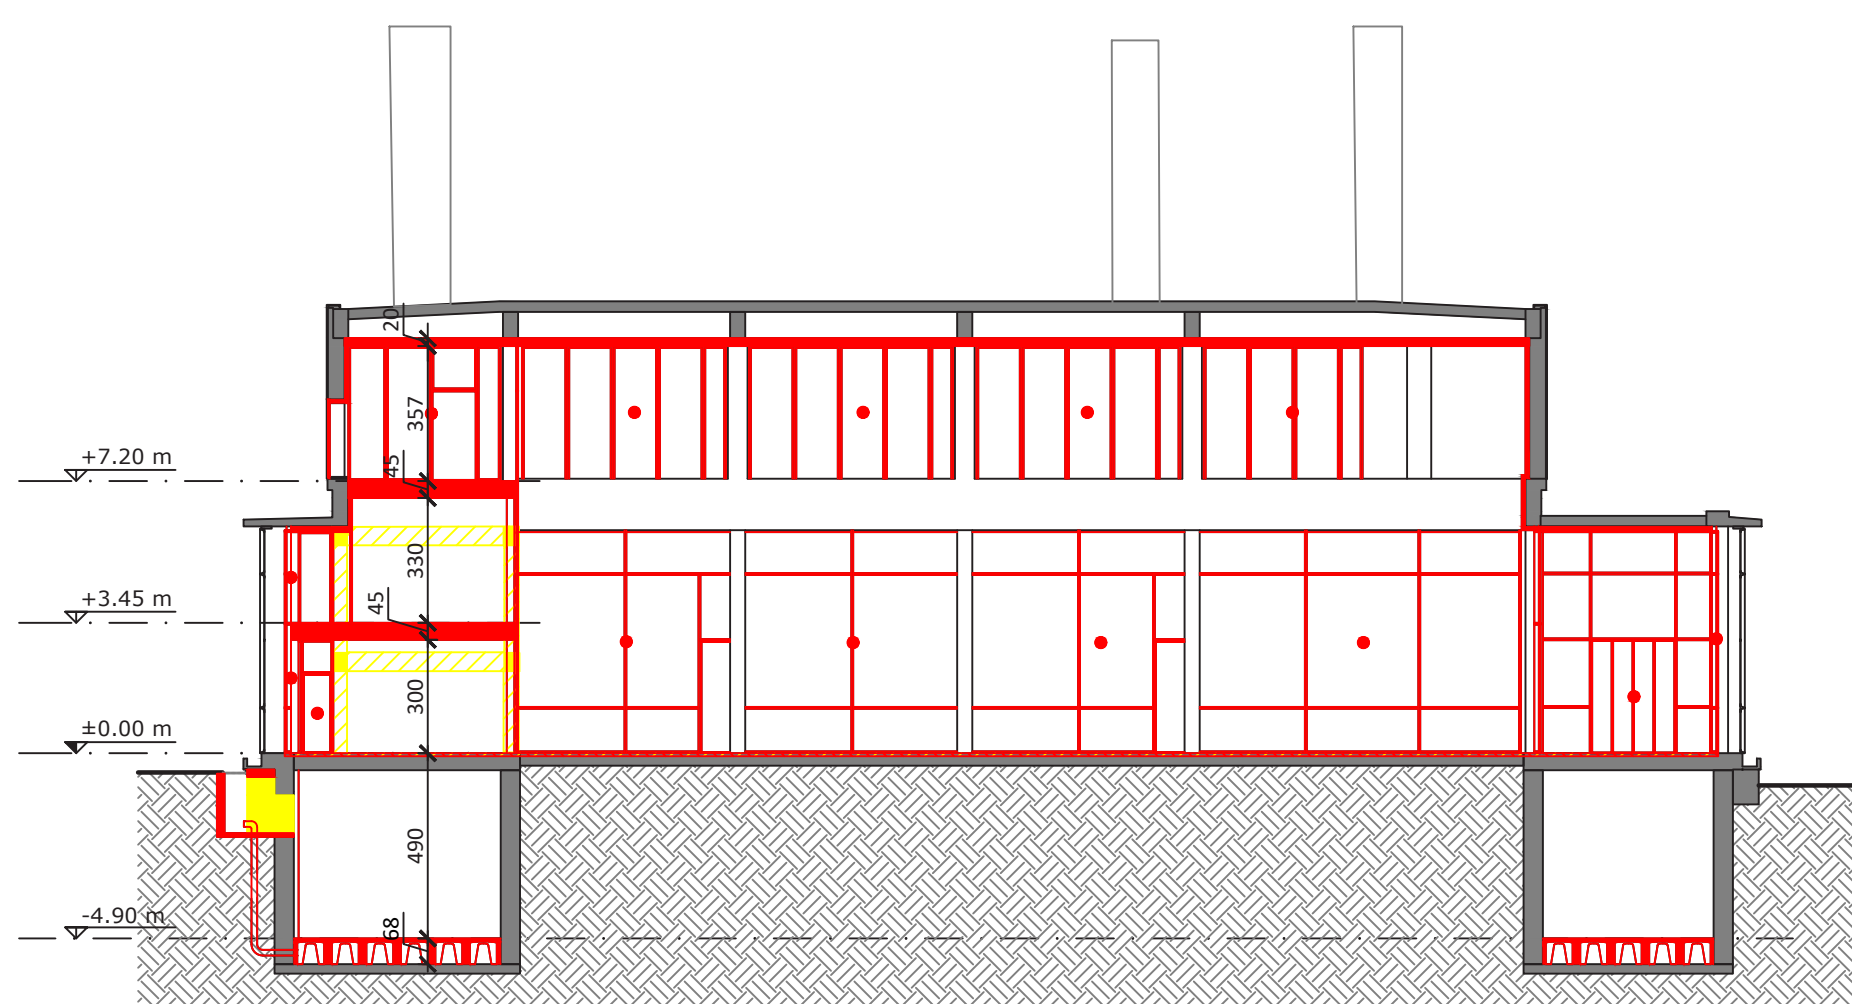

Keyplan

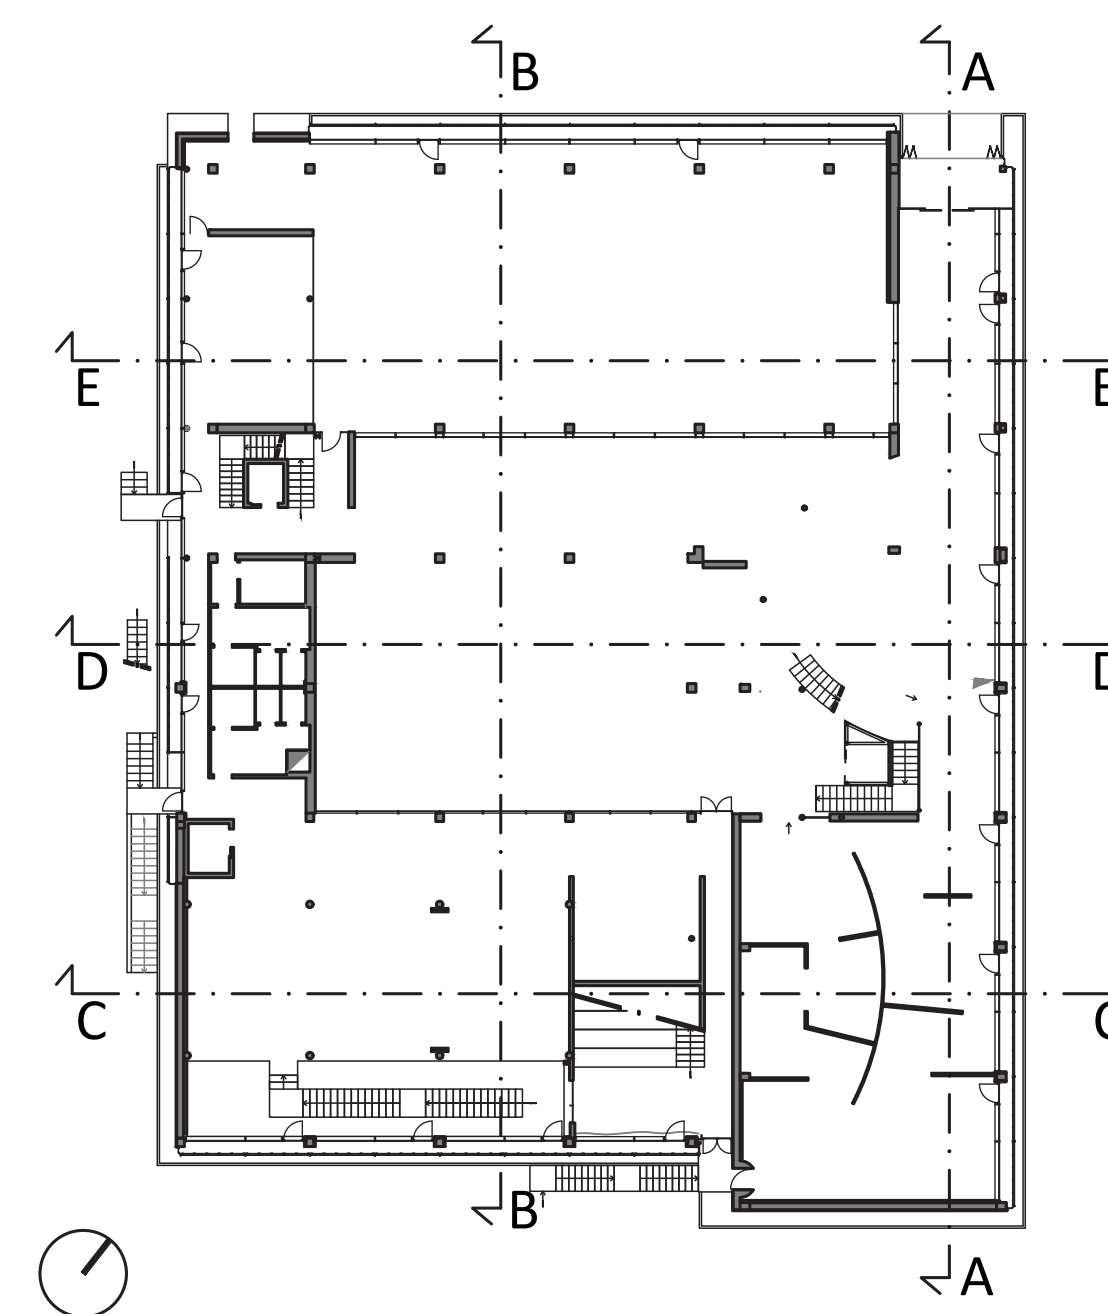

Legenda

- Strutture sezionate demolite
- Superfici demolite
- Infissi rimossi
- Elementi in vista demoliti
- Strutture oggetto di rifacimento
- Strutture sezionate di nuova costruzione
- Superfici di nuova costruzione
- Infissi di nuova costruzione
- Elementi in vista di nuova costruzione
- *

 Rifacimento pav. (massetto + finitura)