





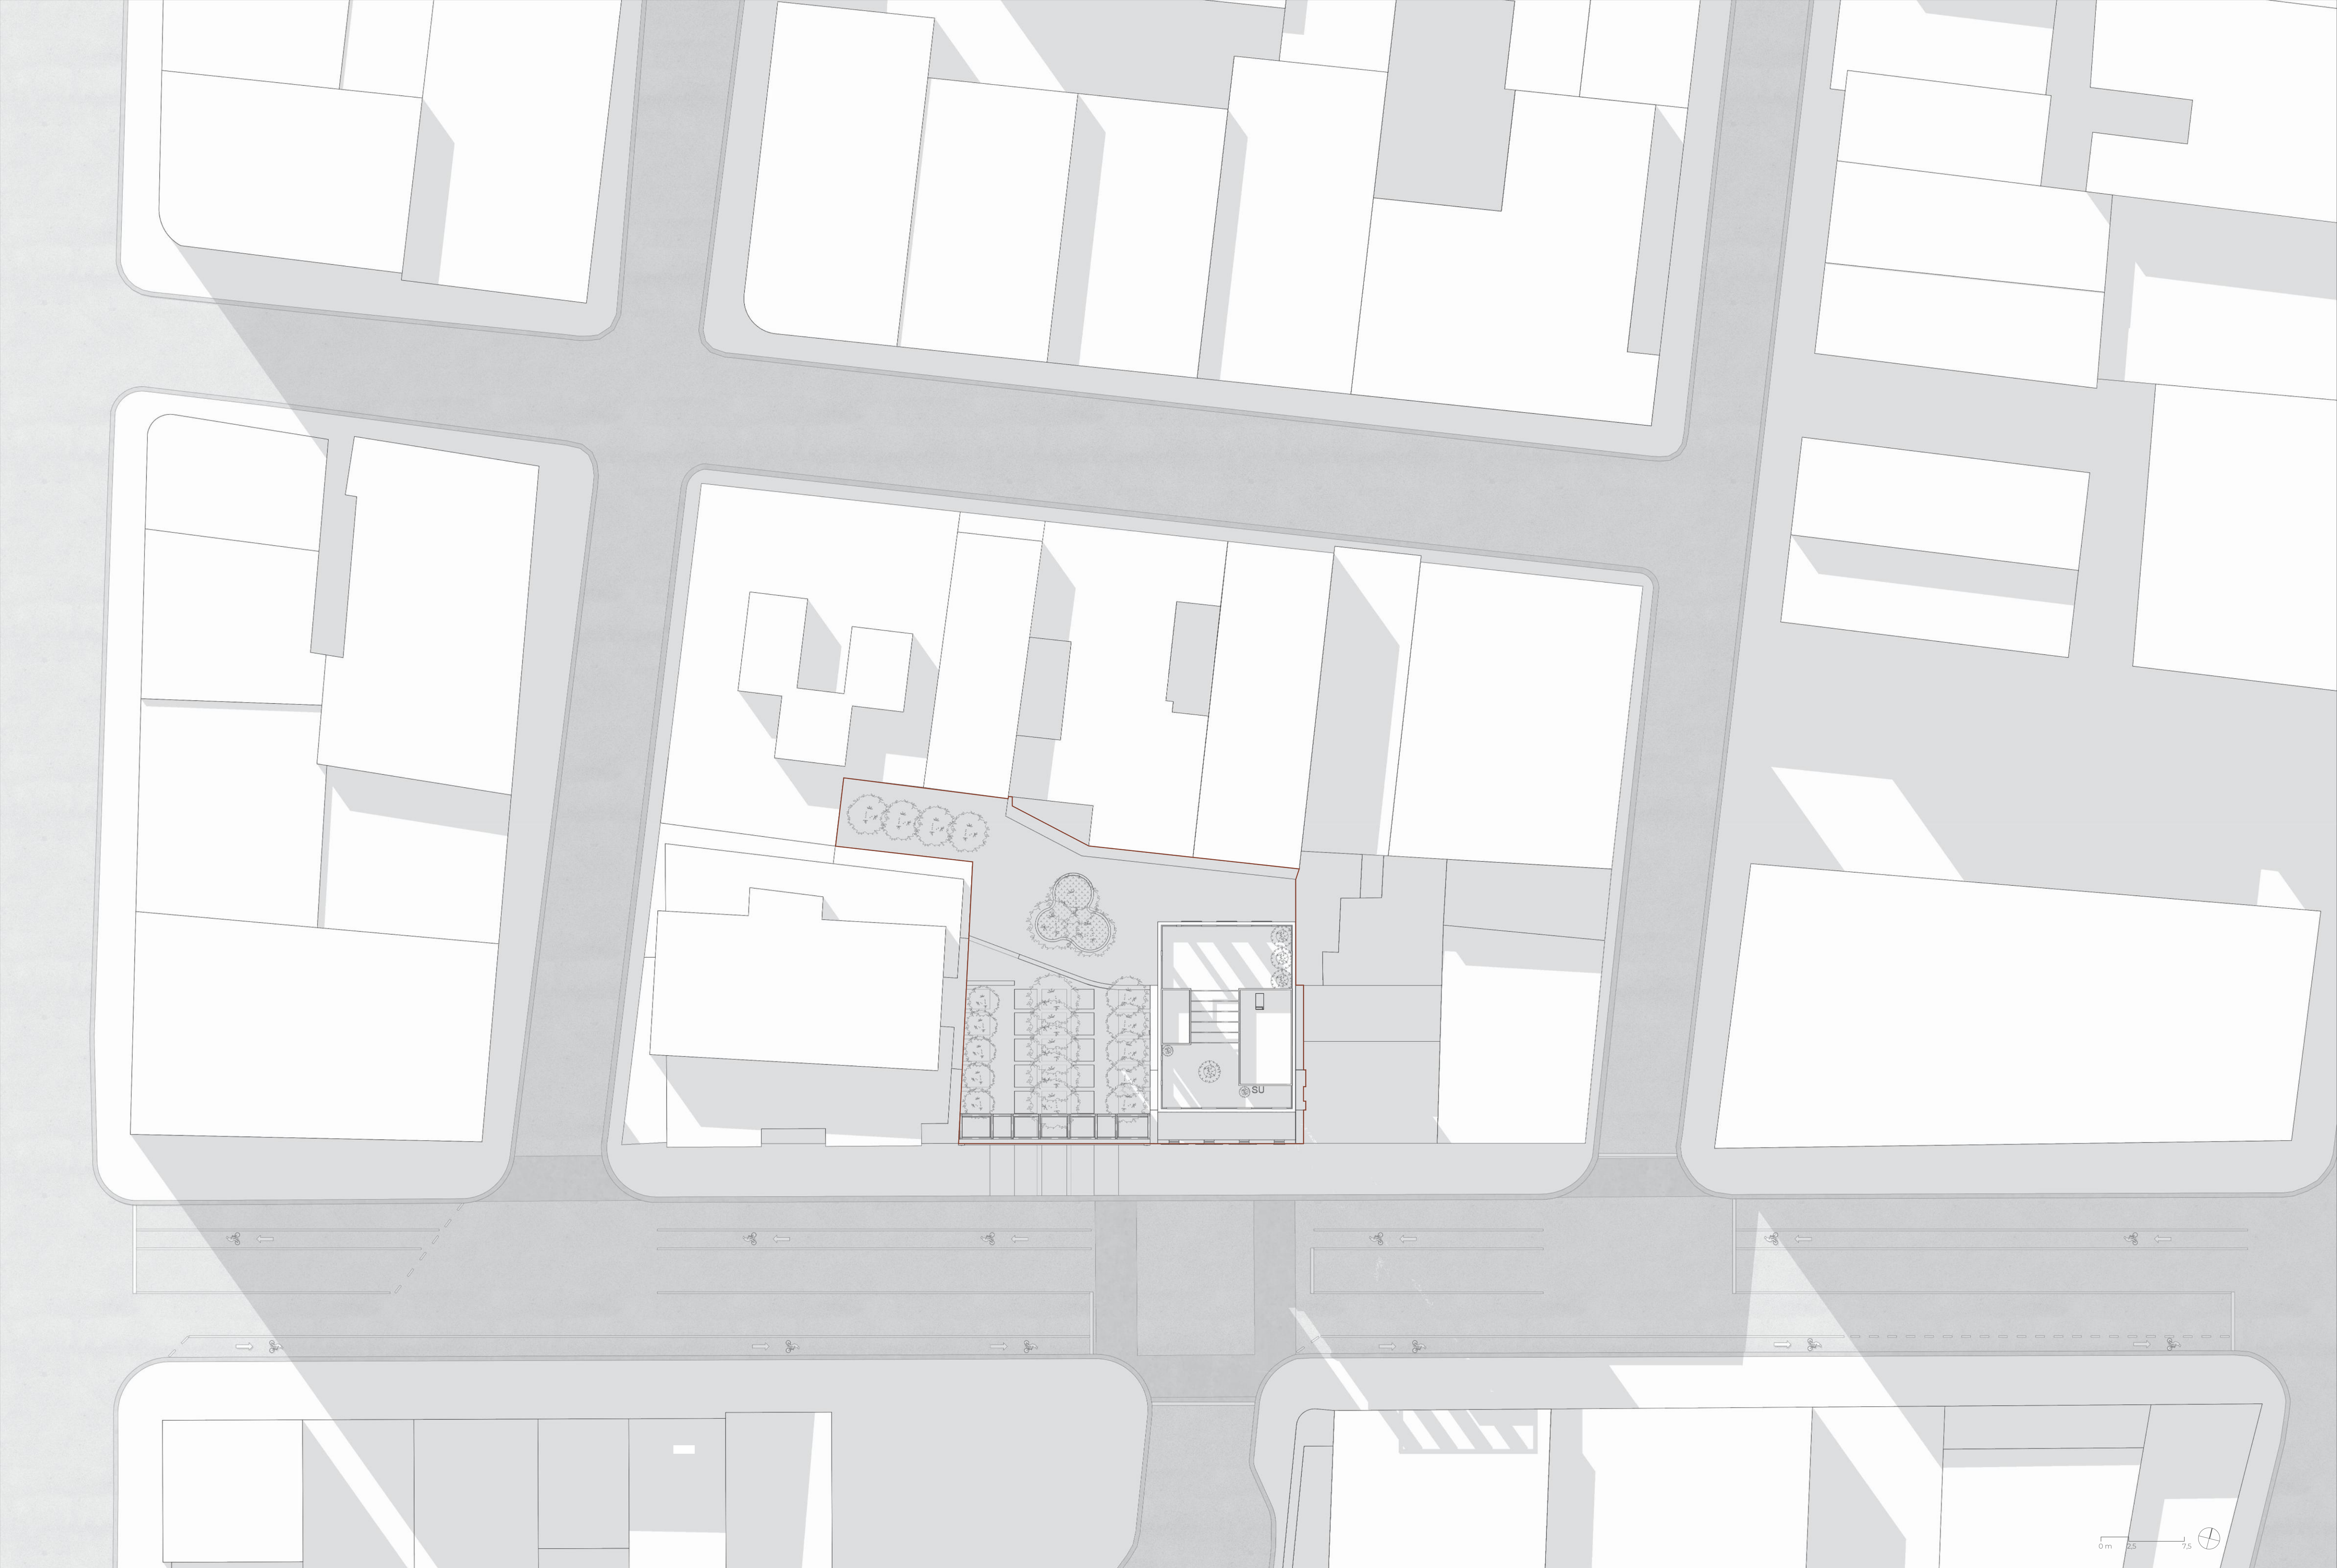



+

ATTACCO A TERRA



ID	Ambiente	Sup. m²	Sup. ft²
1	Lobby	31	266.3
2	Vano tecnico	9	199.8
3	Ristorante	132	75.0
4	Bagno	12	75.0
5	Area esterna	50	75.0

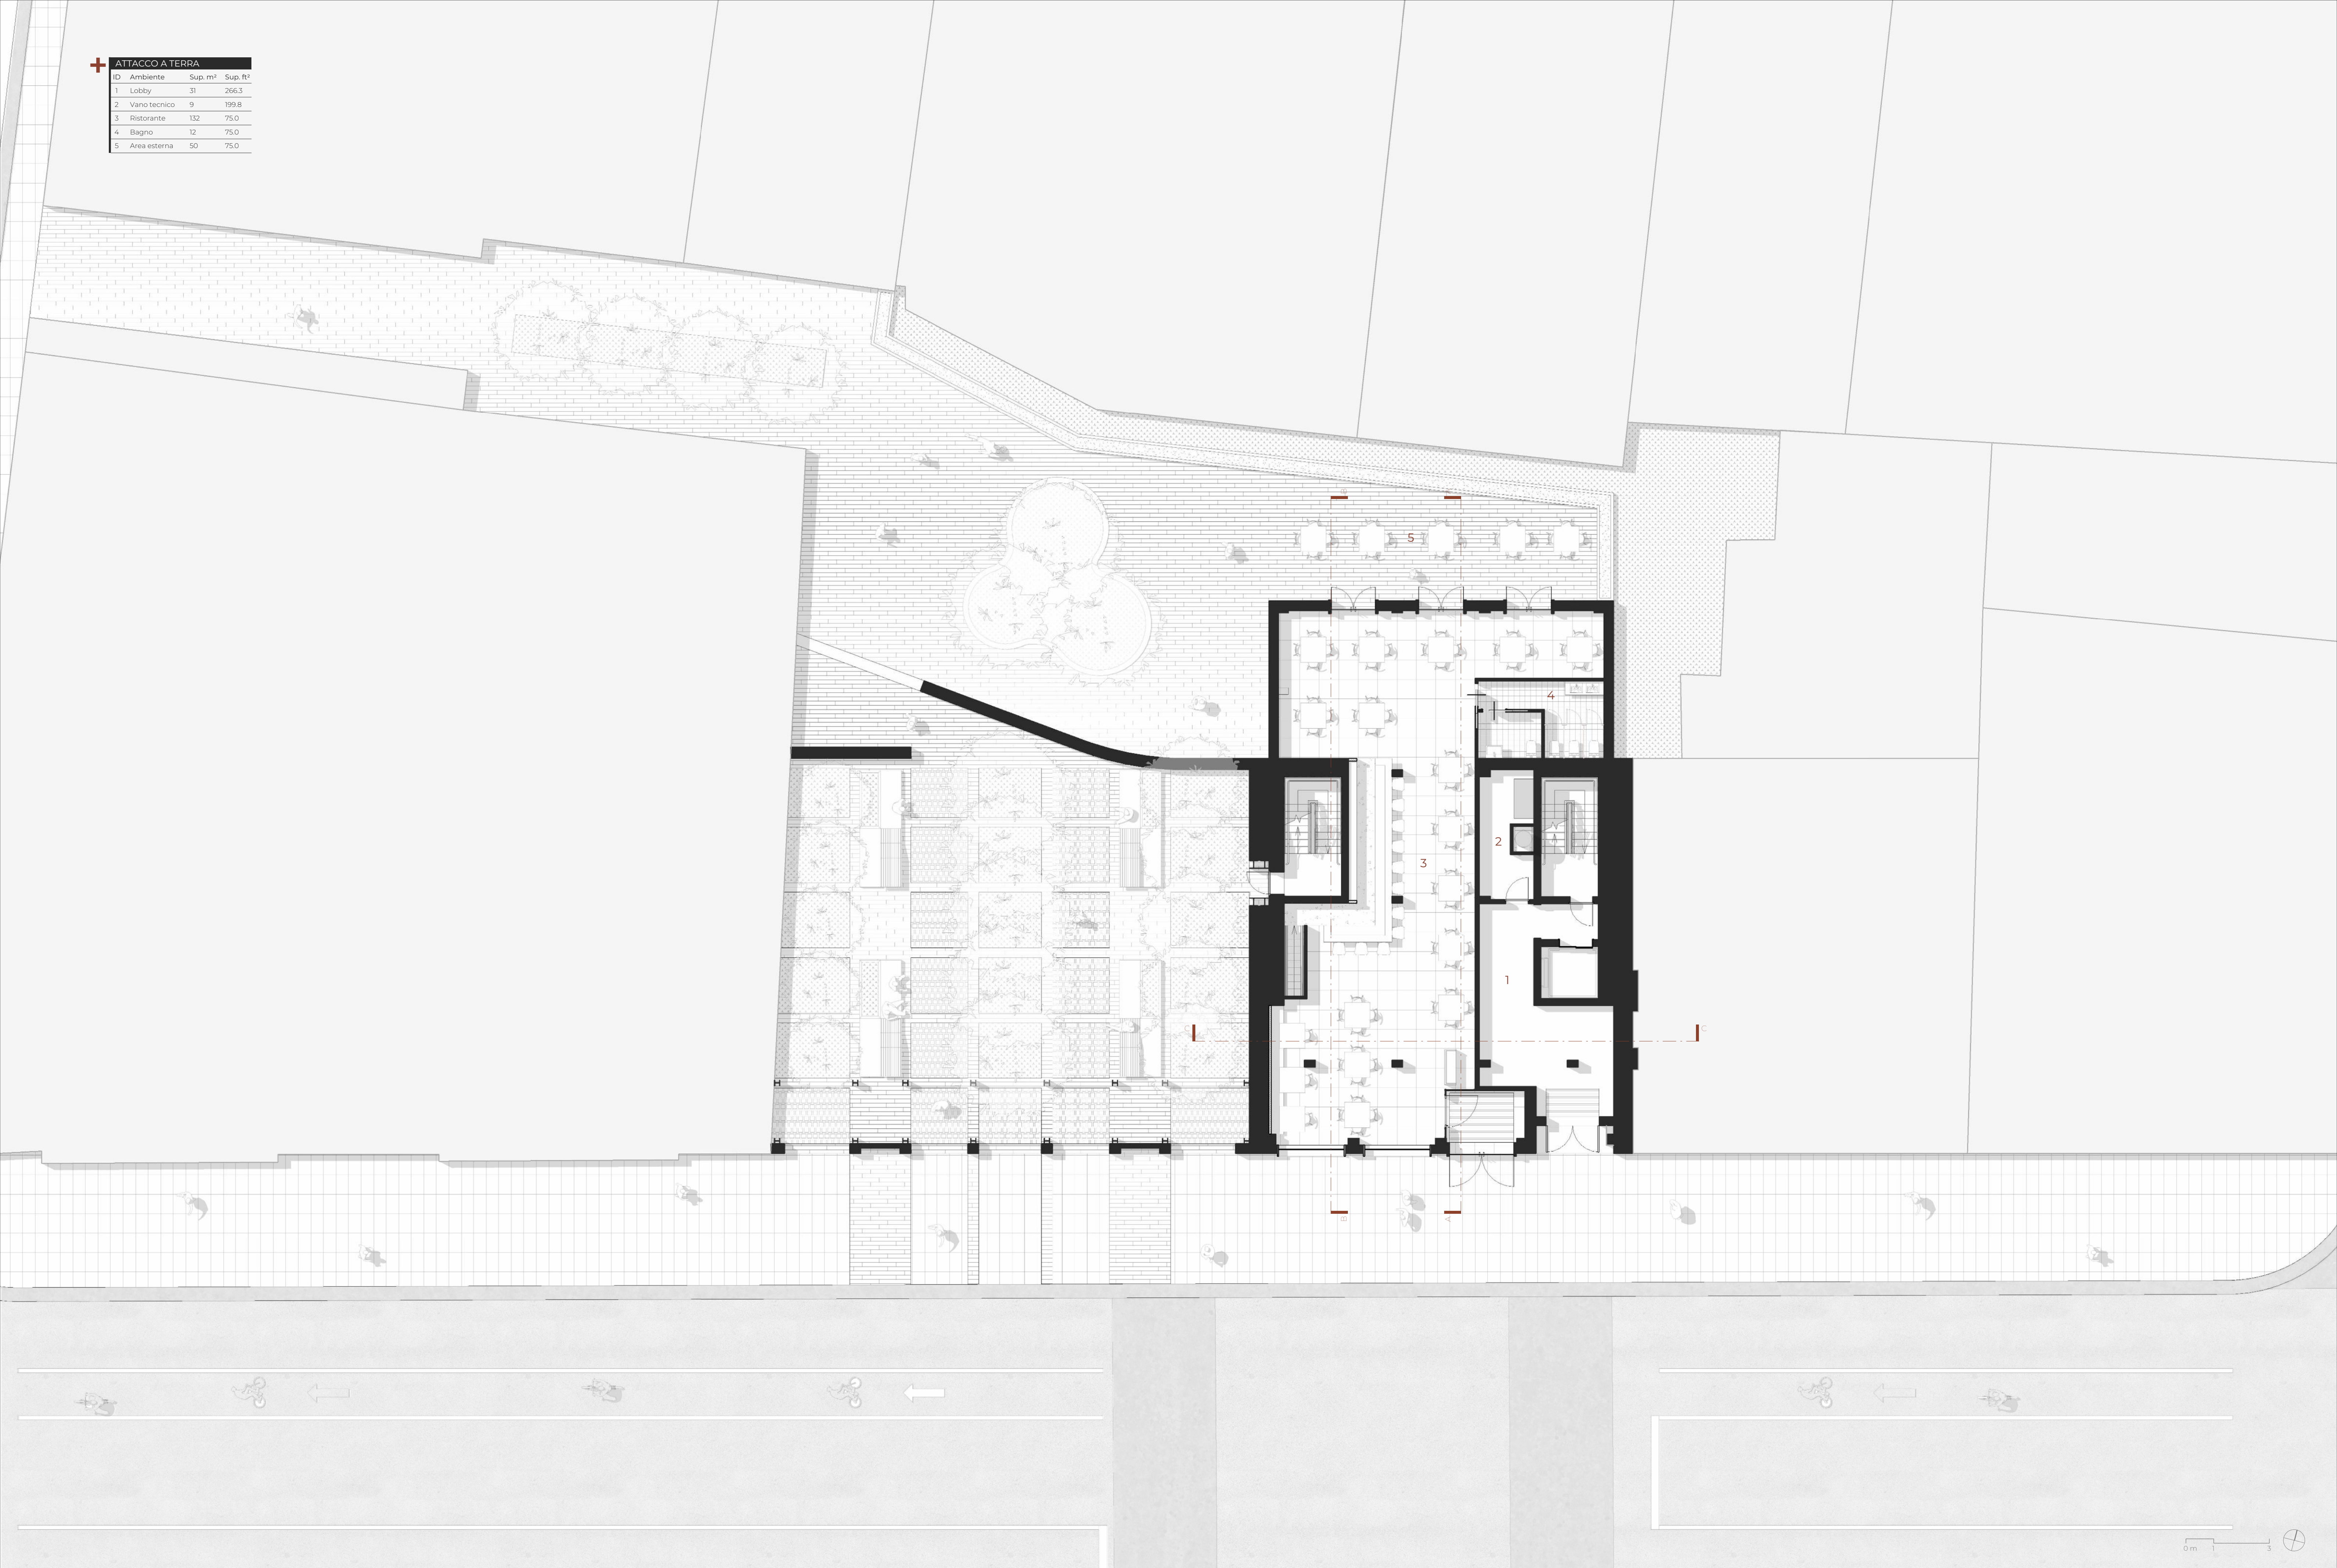



ID	Ambiente	Sup. m²	Sup. ft²
1	Corridoio	18	194
2	Locale tecnico	6	65
3	Bagno accessibile	4	43
4	Bagno	7	75
A1	Ufficio	62	667
A2	Sala riunioni	23	248
B1	Ufficio	67	721

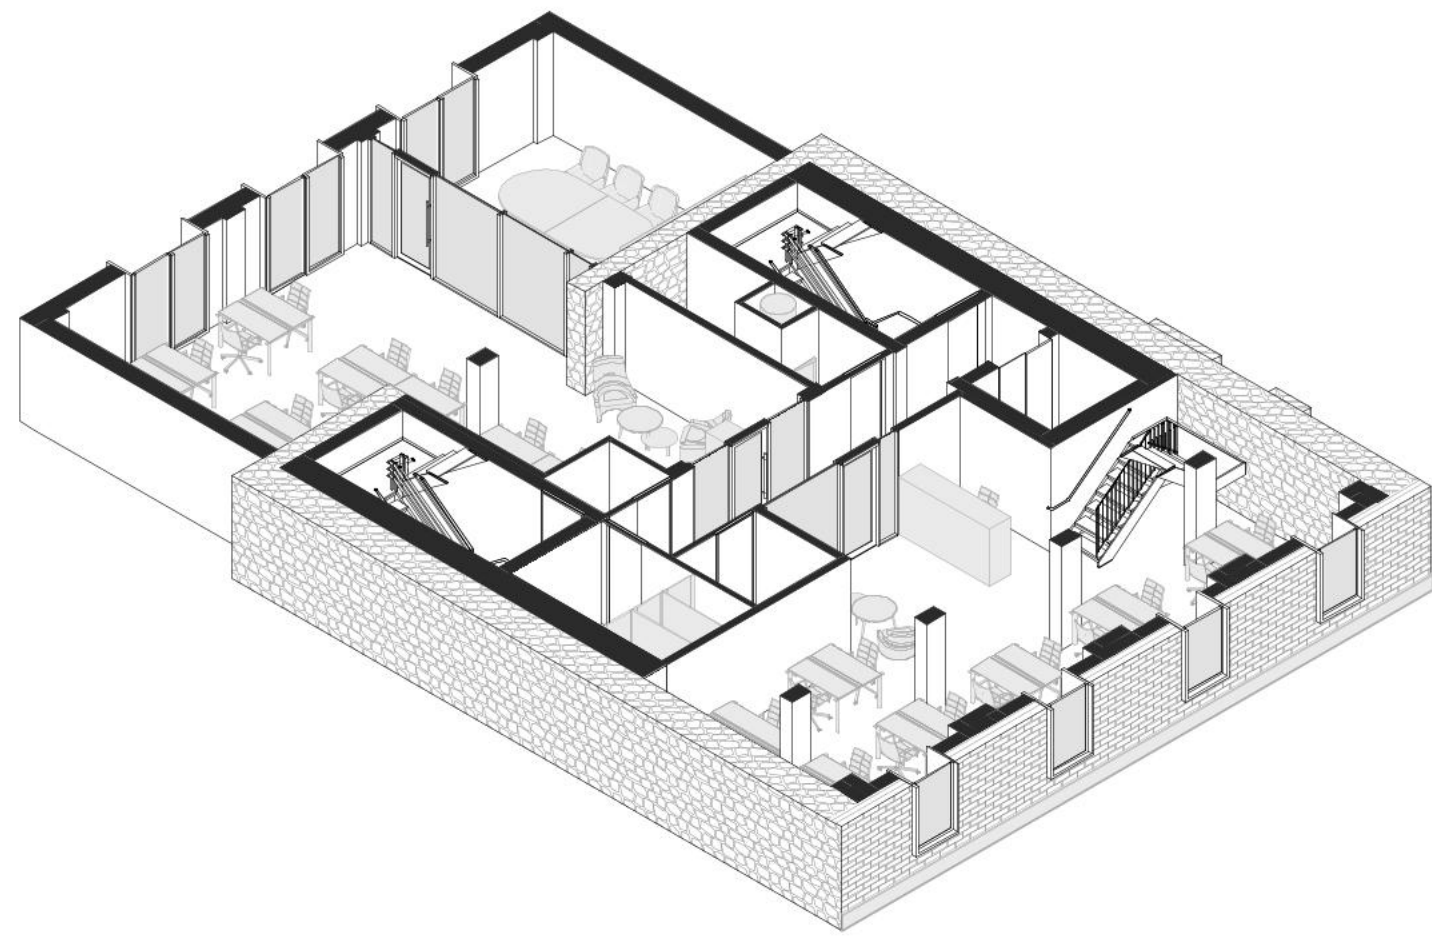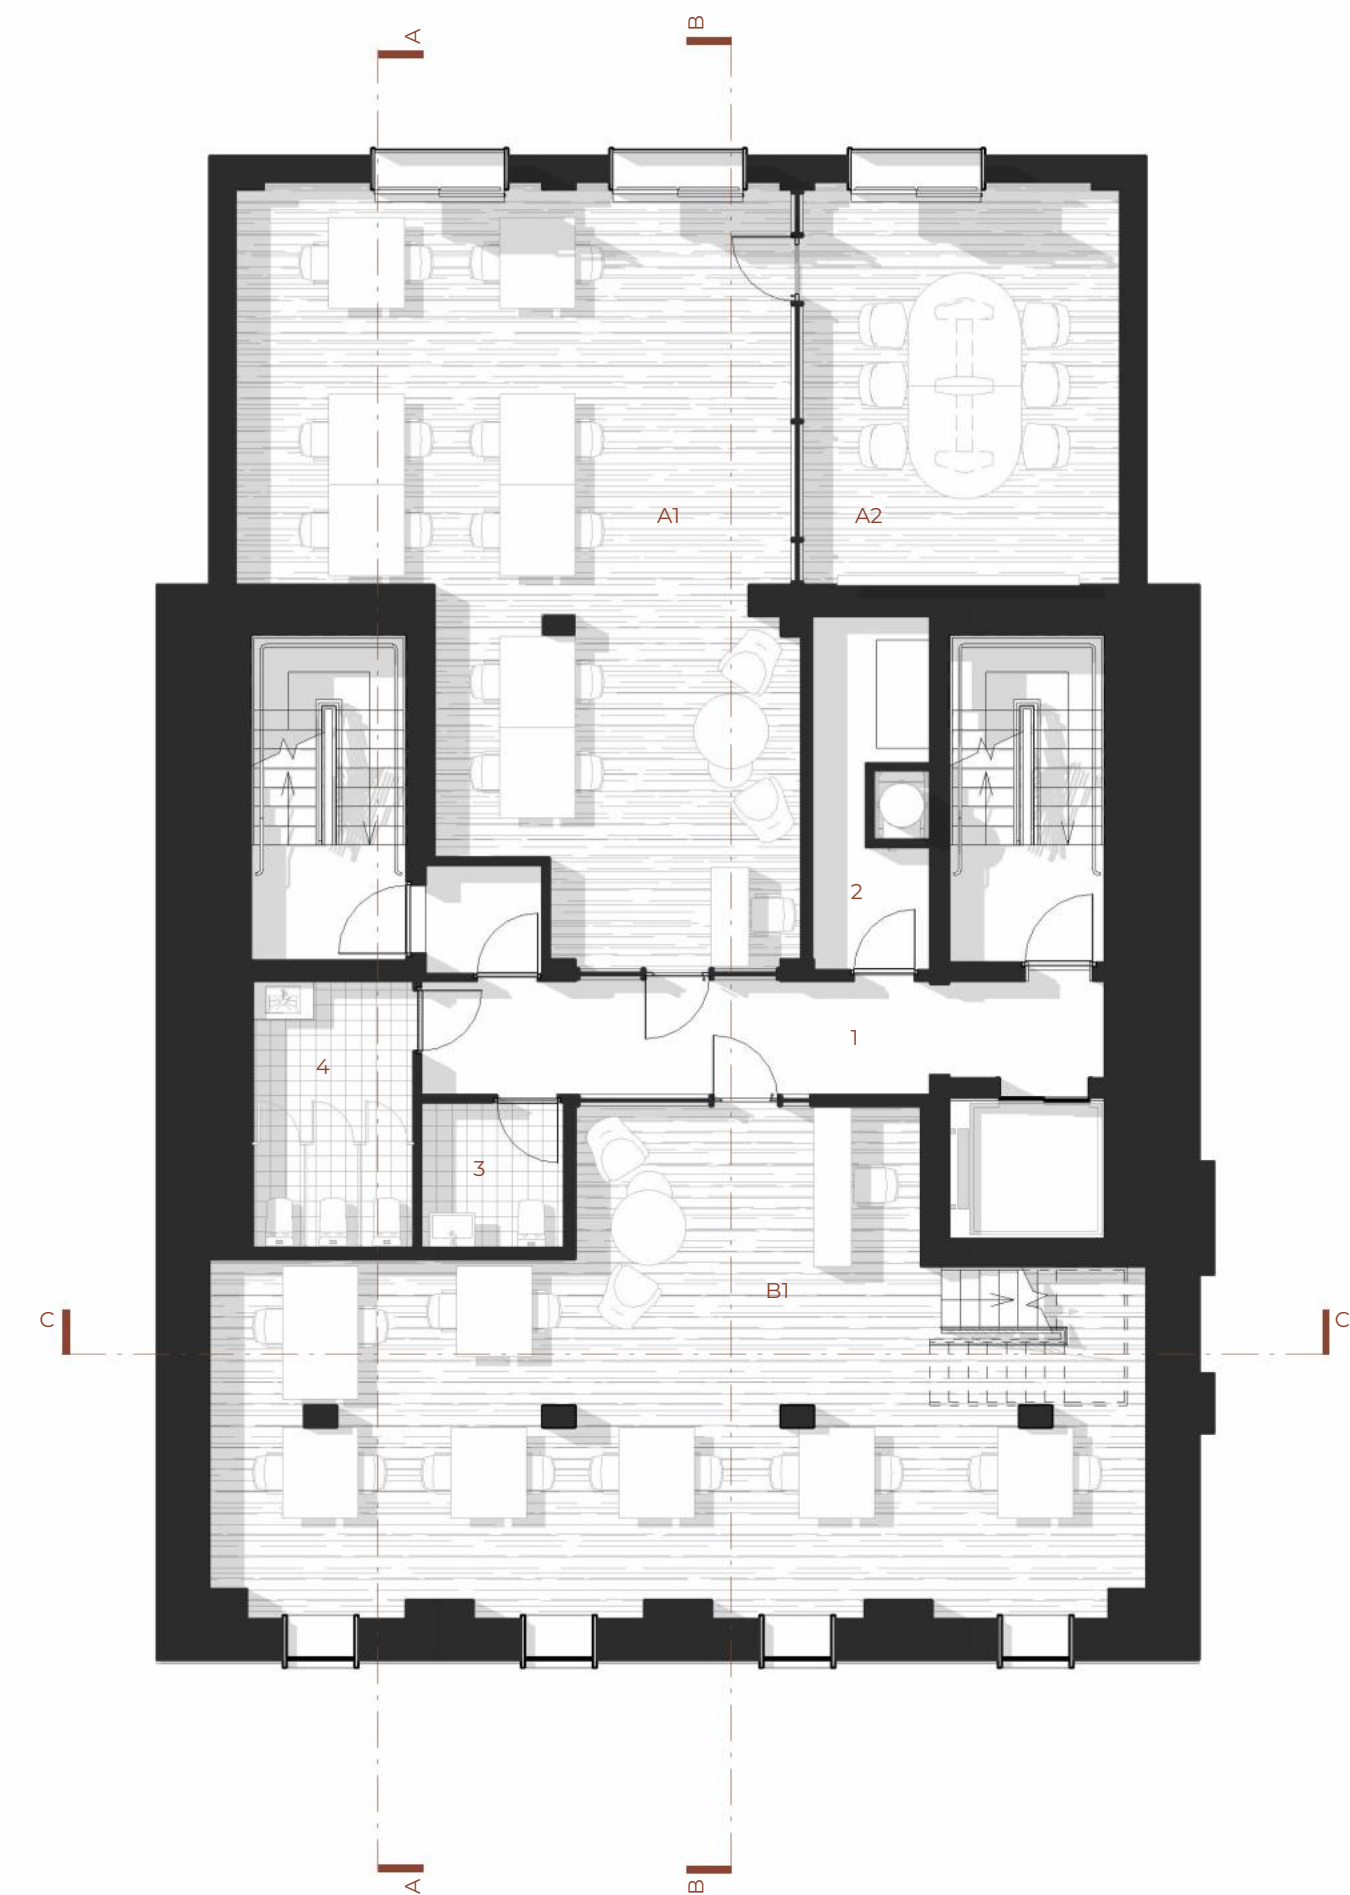

ID	Ambiente	Sup. m²	Sup. ft²
1	Corridoio	17	183
2	Locale tecnico	6	65
B2	Ufficio	45	484
C1	Ufficio	64	689
C2	Sala riunioni	23	248

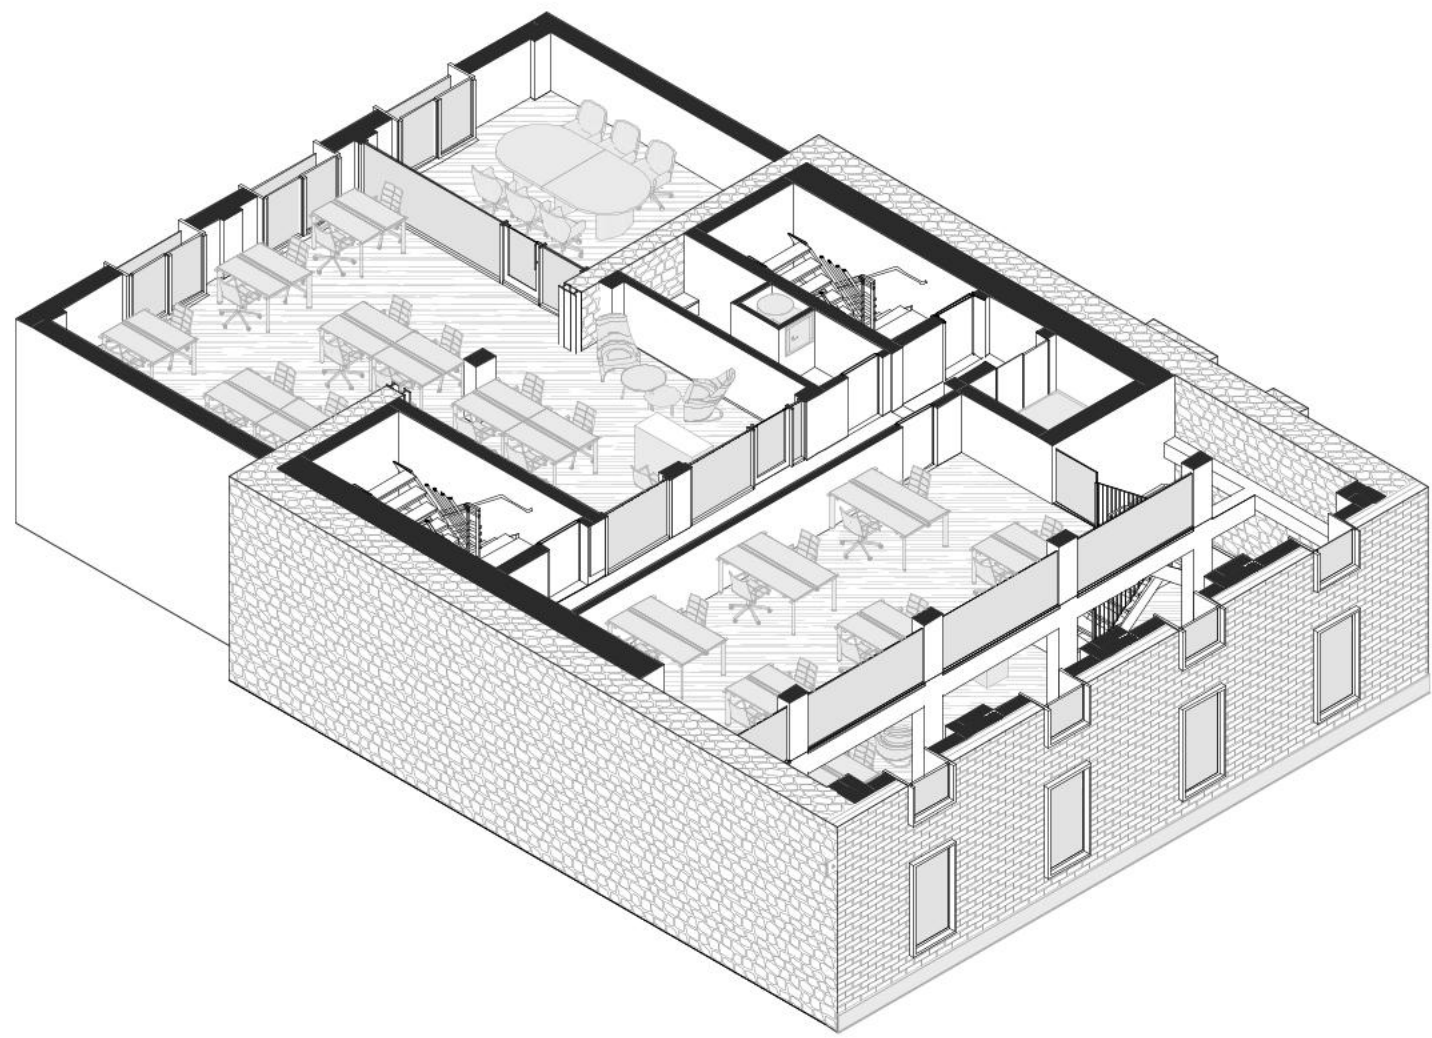
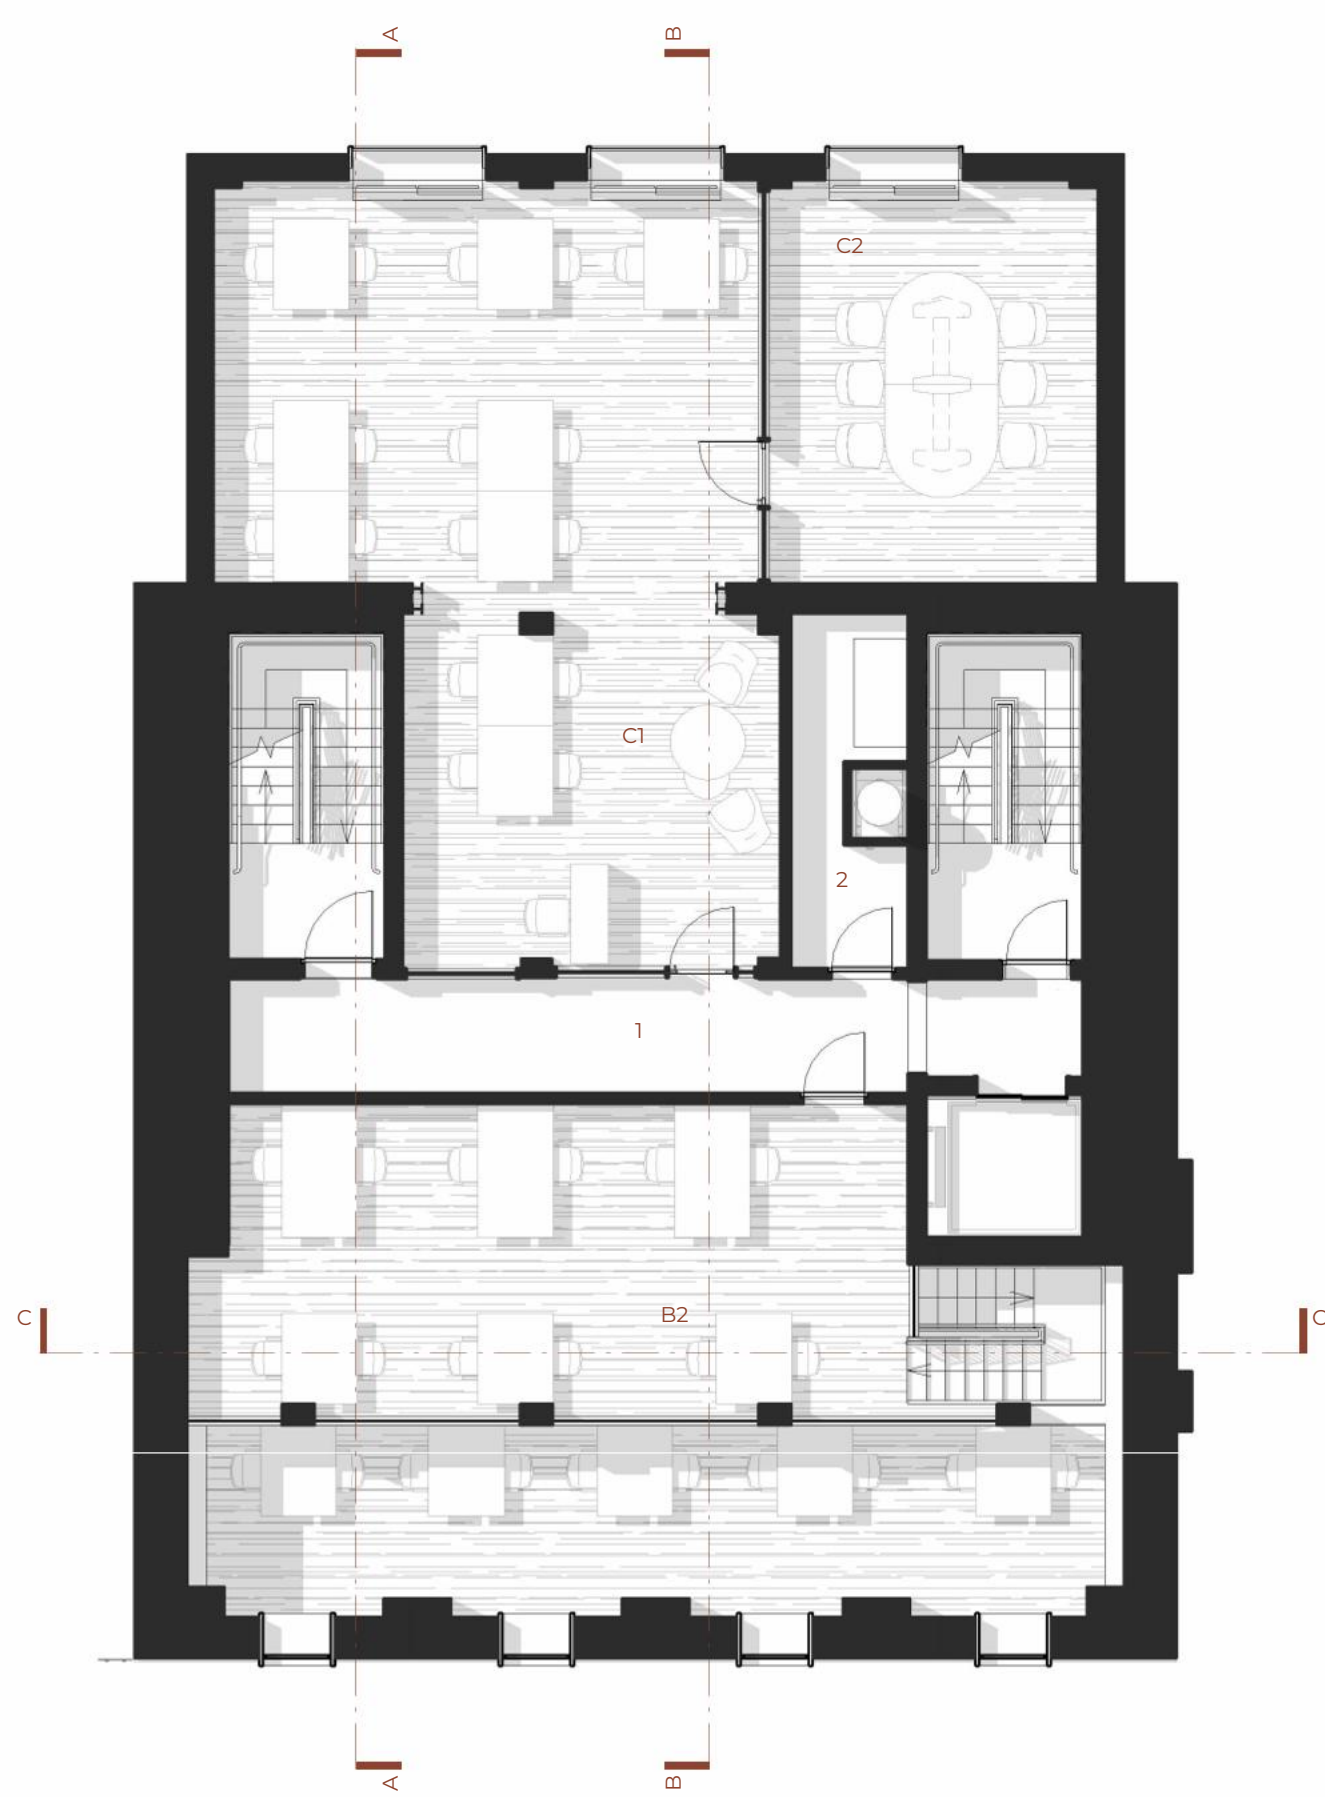


ID	Ambiente	Sup. m²	Sup. ft²
1	Spazio comune	146	1572
2	Locale tecnico	6	65
3	Bagno	5	54
4	Terrazzo	57	614

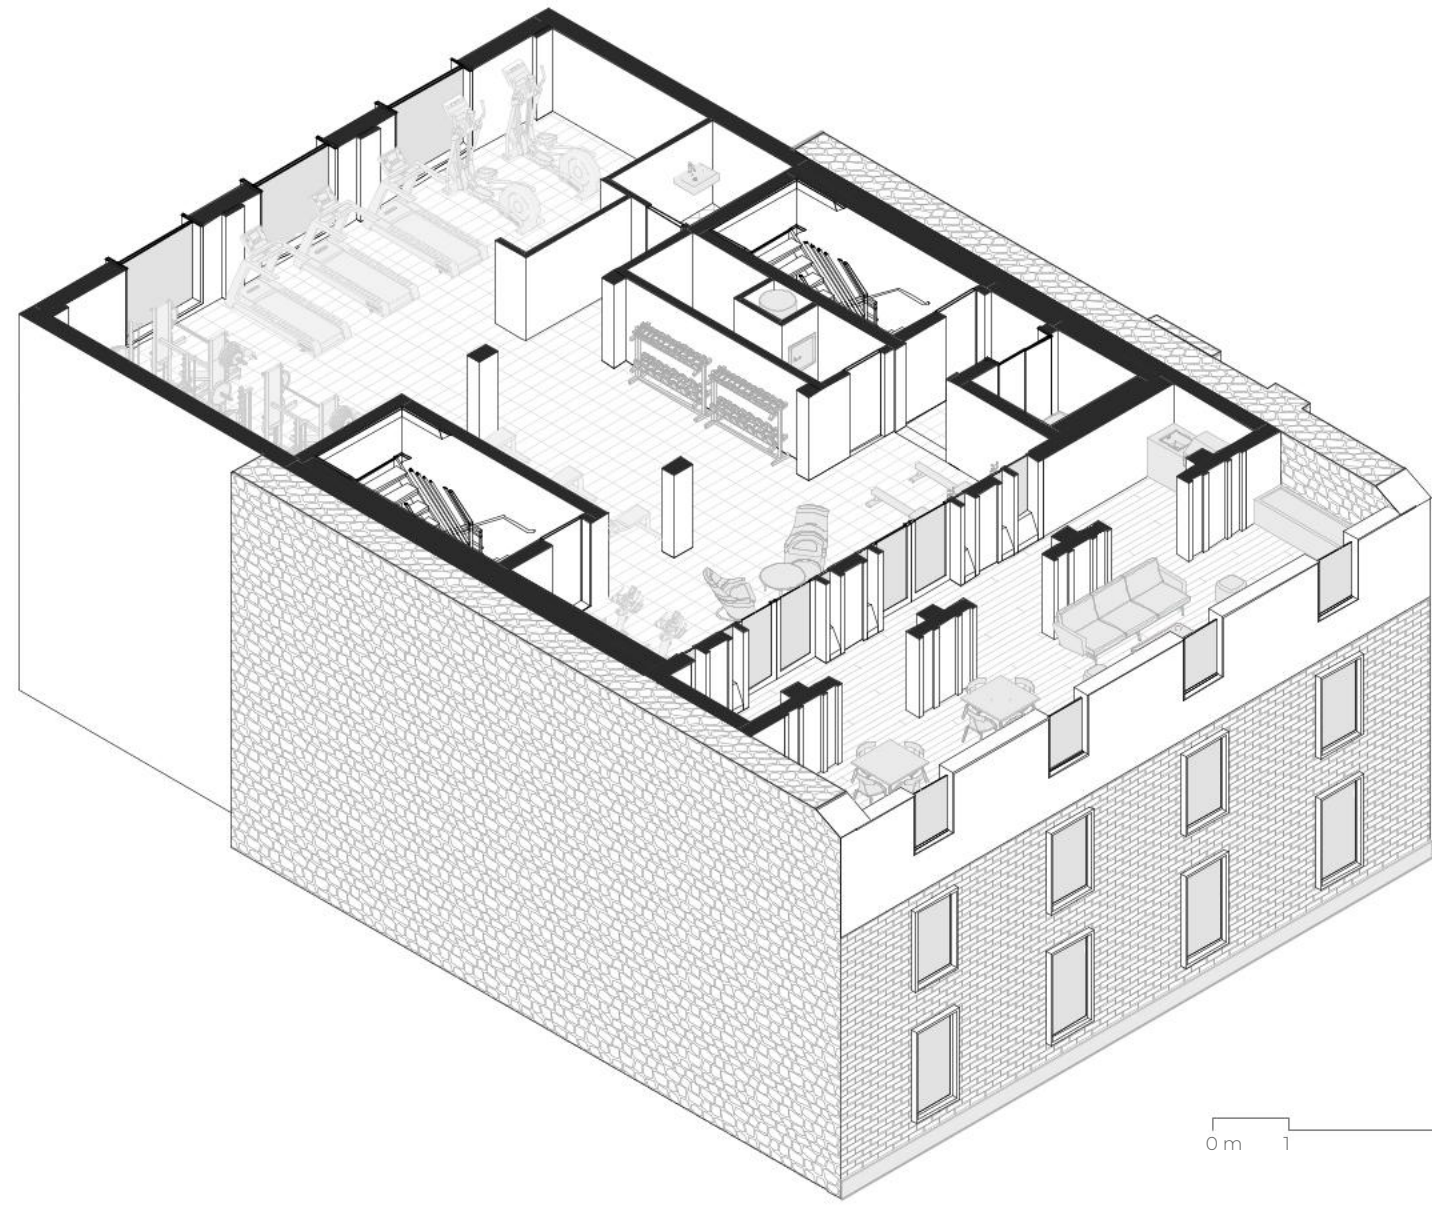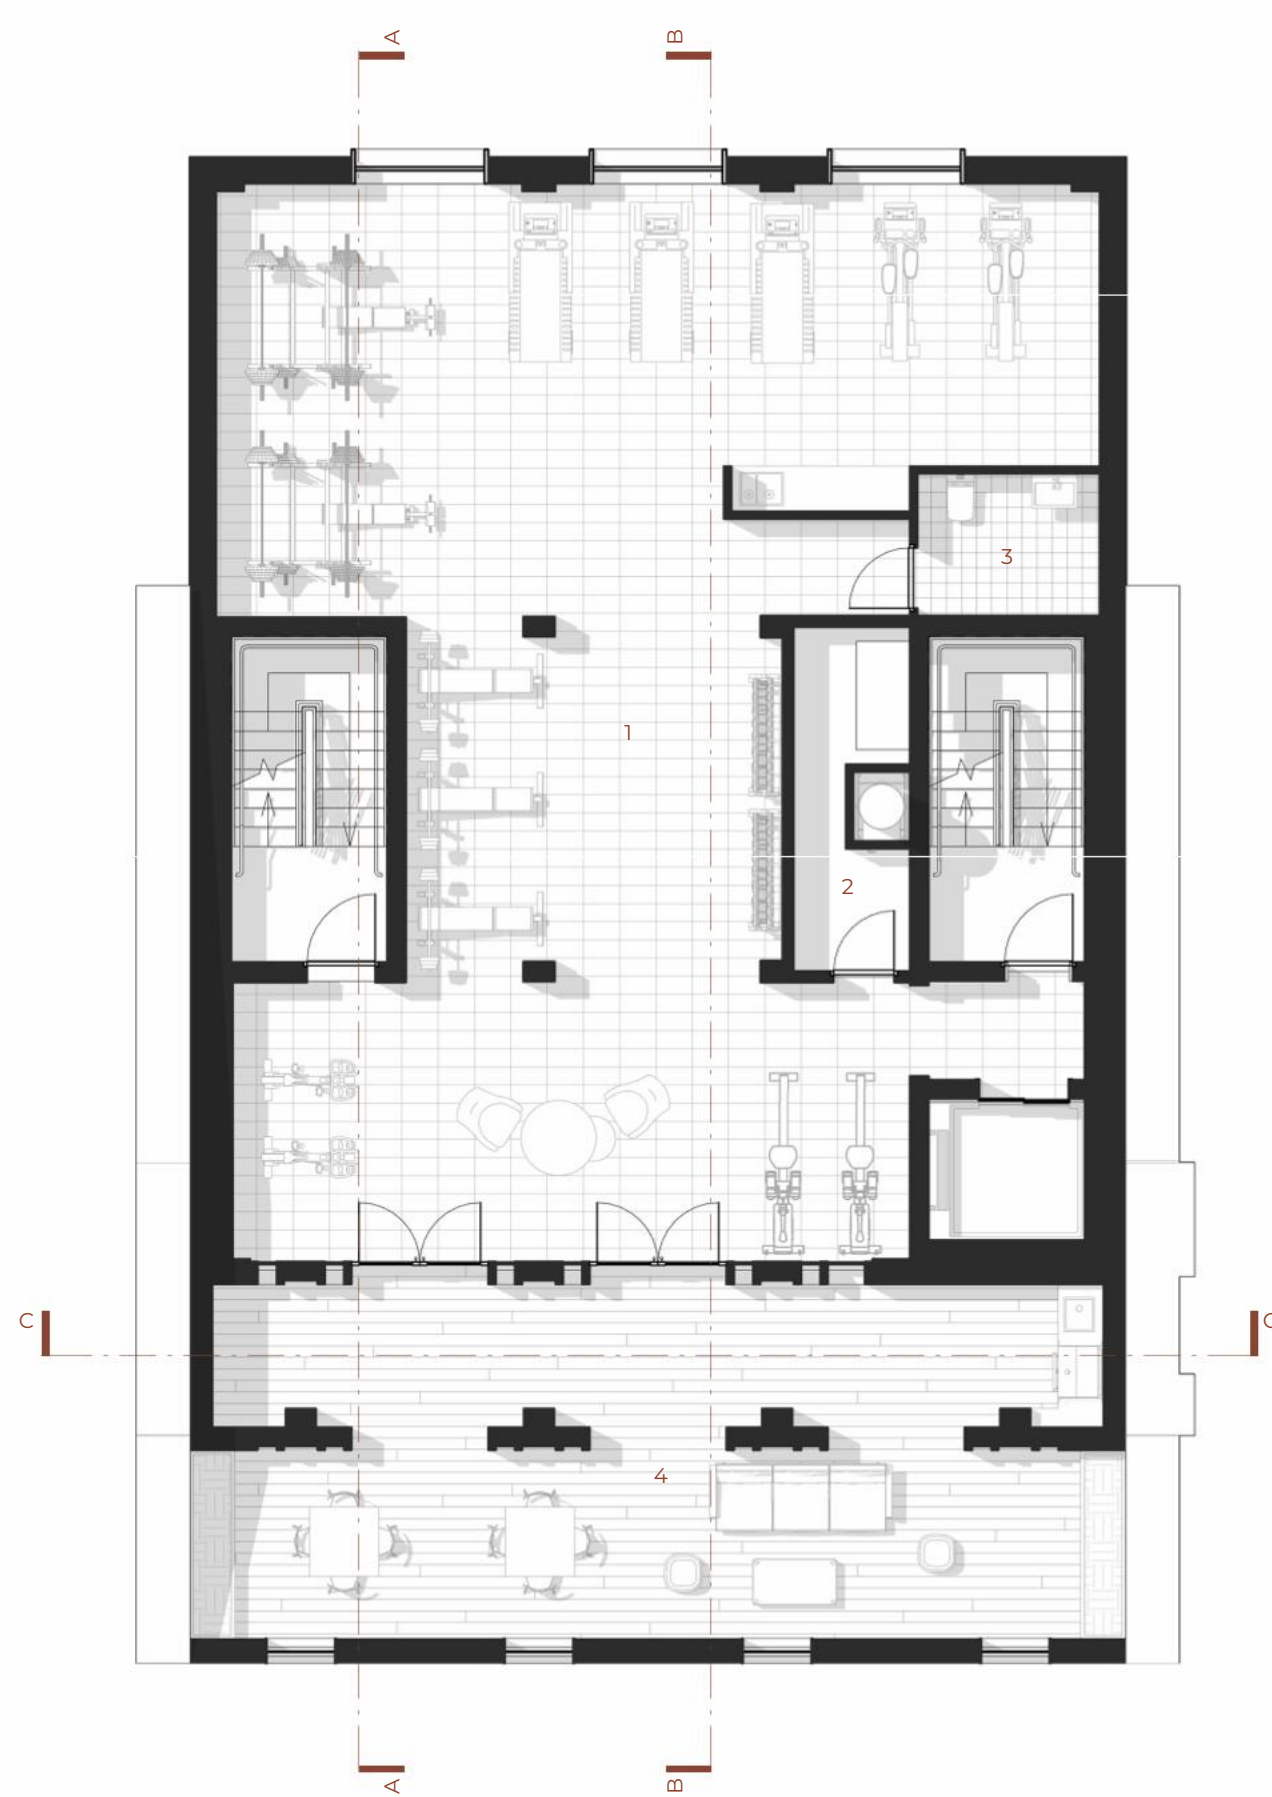



PIANI 3-7 APPARTAMENTI URBANI

ID	Ambiente	Sup. m²	Sup. ft²
1	Spazio comune	15	161
2	Locale tecnico	6	65
1A	Zona giorno	25	269
2A	Camera	10	108
3A	Bagno	5	54
1B	Zona giorno	30	323
2B	Bagno	3	32
1C	Zona giorno	25	269
2C	Camera	11	118
3C	Bagno	4	43

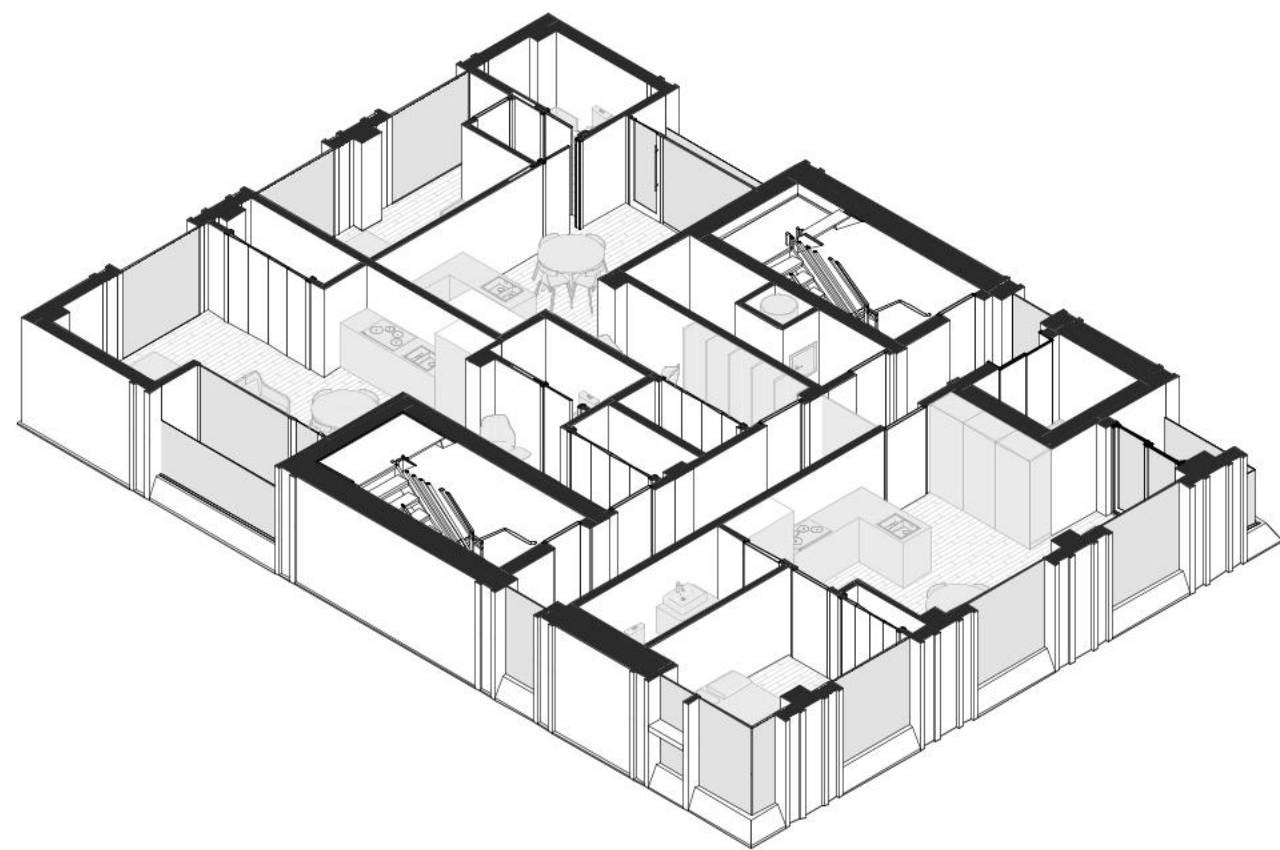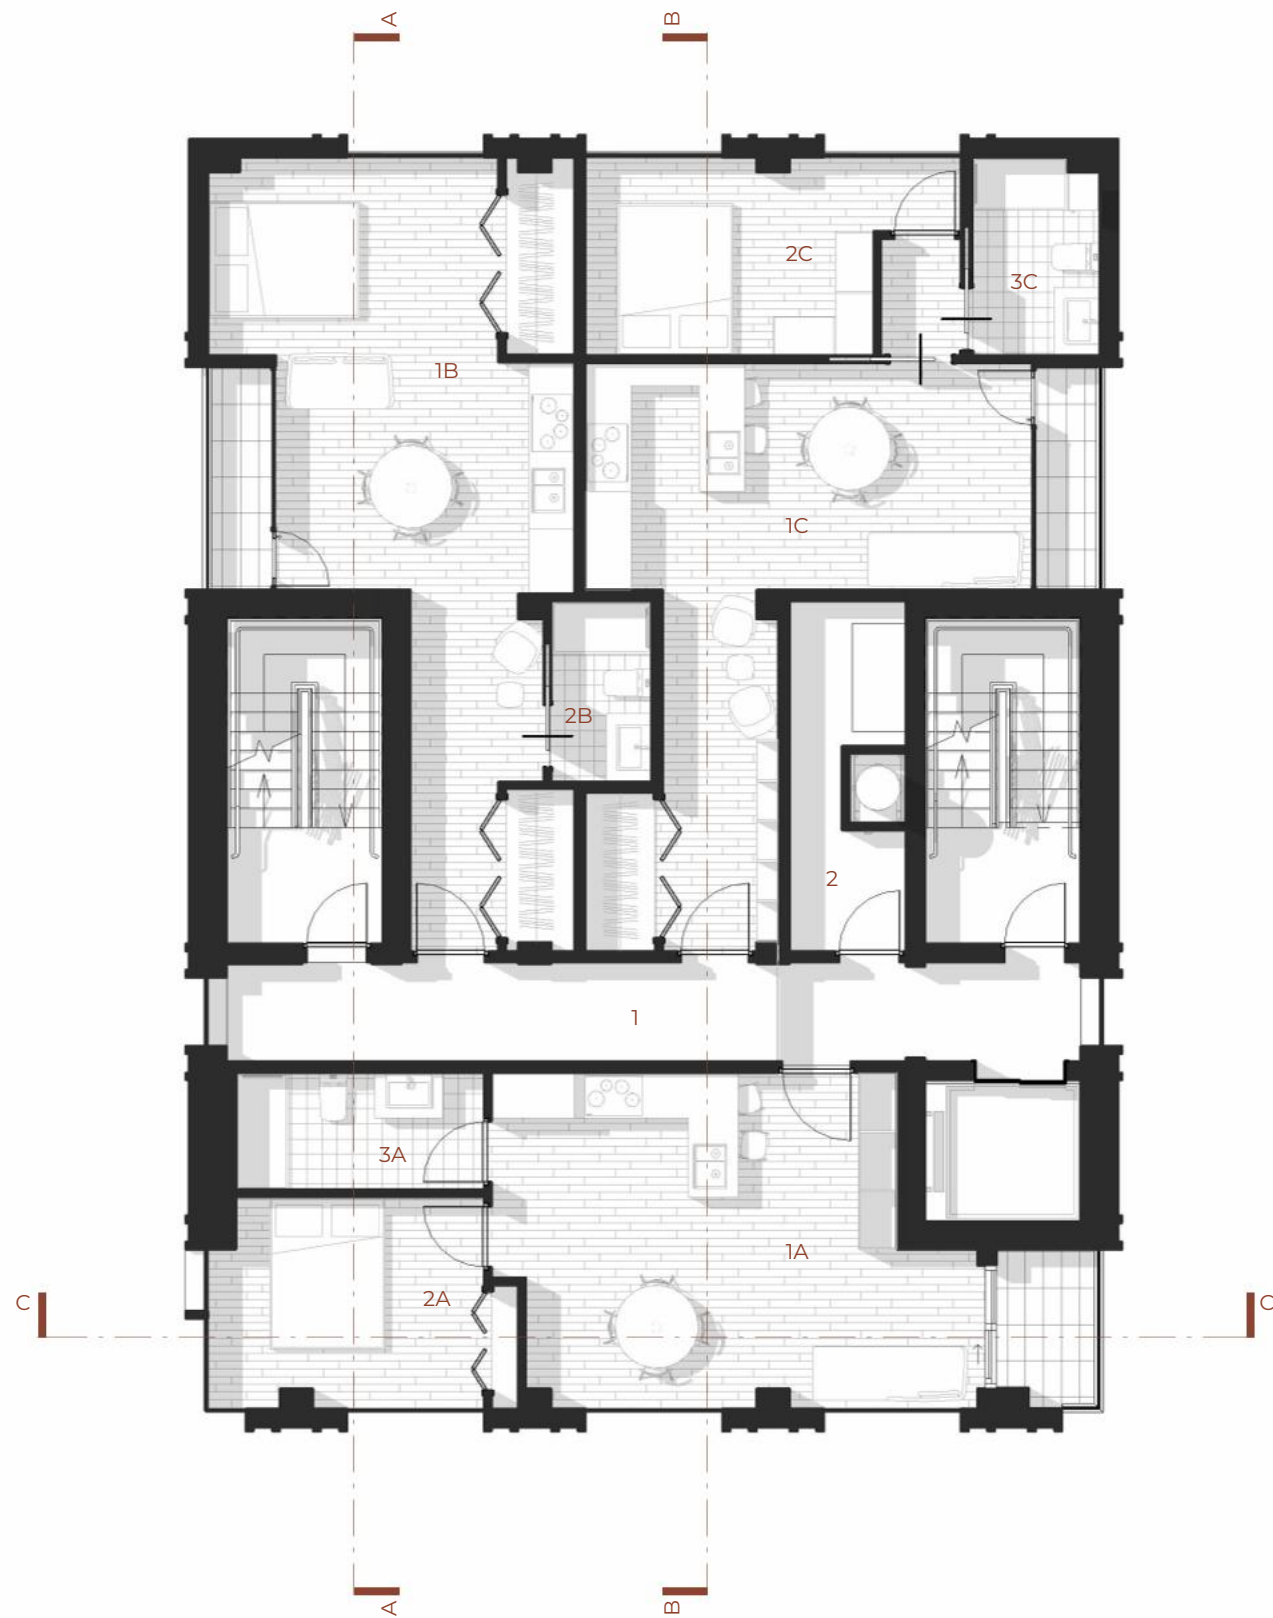


PIANI 8-10 APPARTAMENTI SKY


ID	Ambiente	Sup. m²	Sup. ft²
1	Spazio comune	15	161
2	Locale tecnico	6	65
1A	Zona giorno	25	269
2A	Camera	10	108
3A	Bagno	5	54
1B	Zona giorno	40	431
2B	Camera	13	140
3B	Camera	10	108
4B	Bagno	5	54
5B	Bagno	5	54

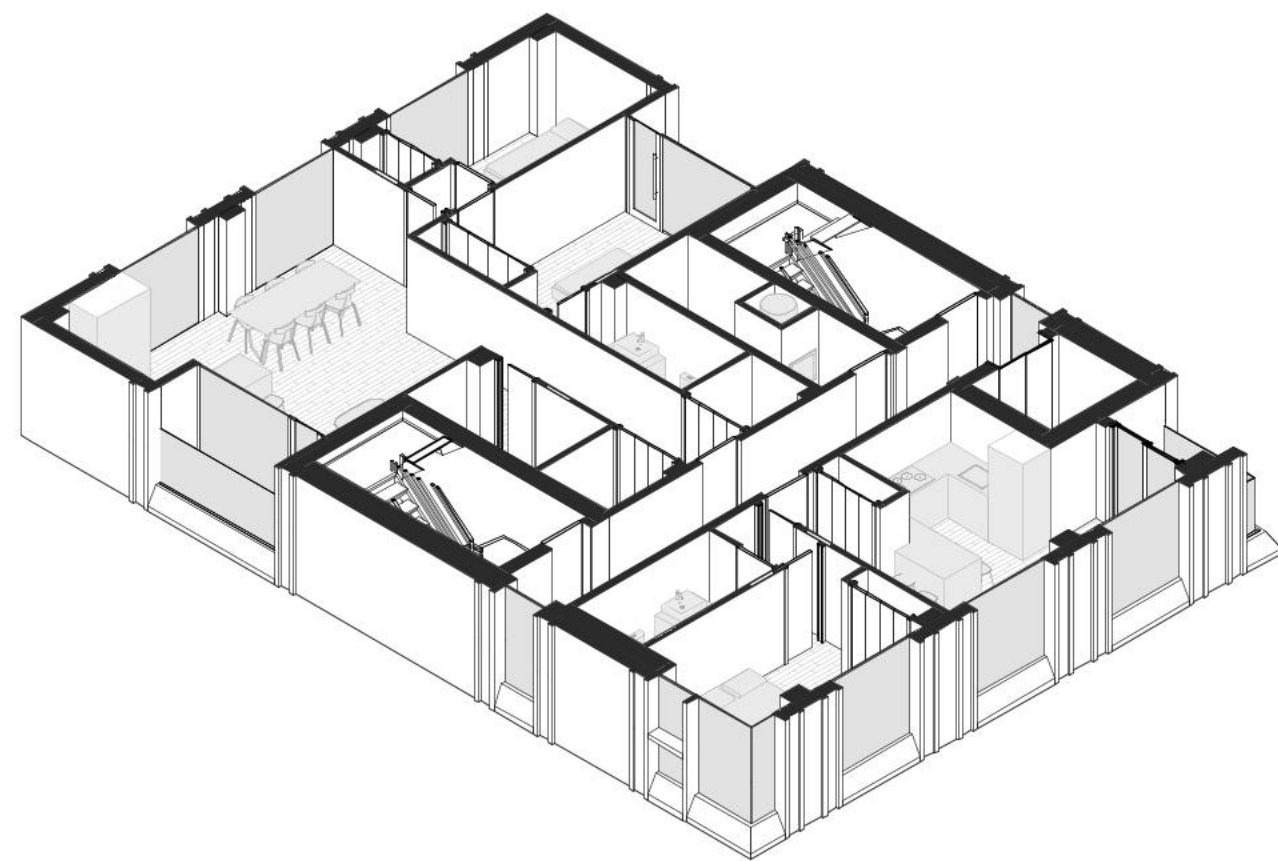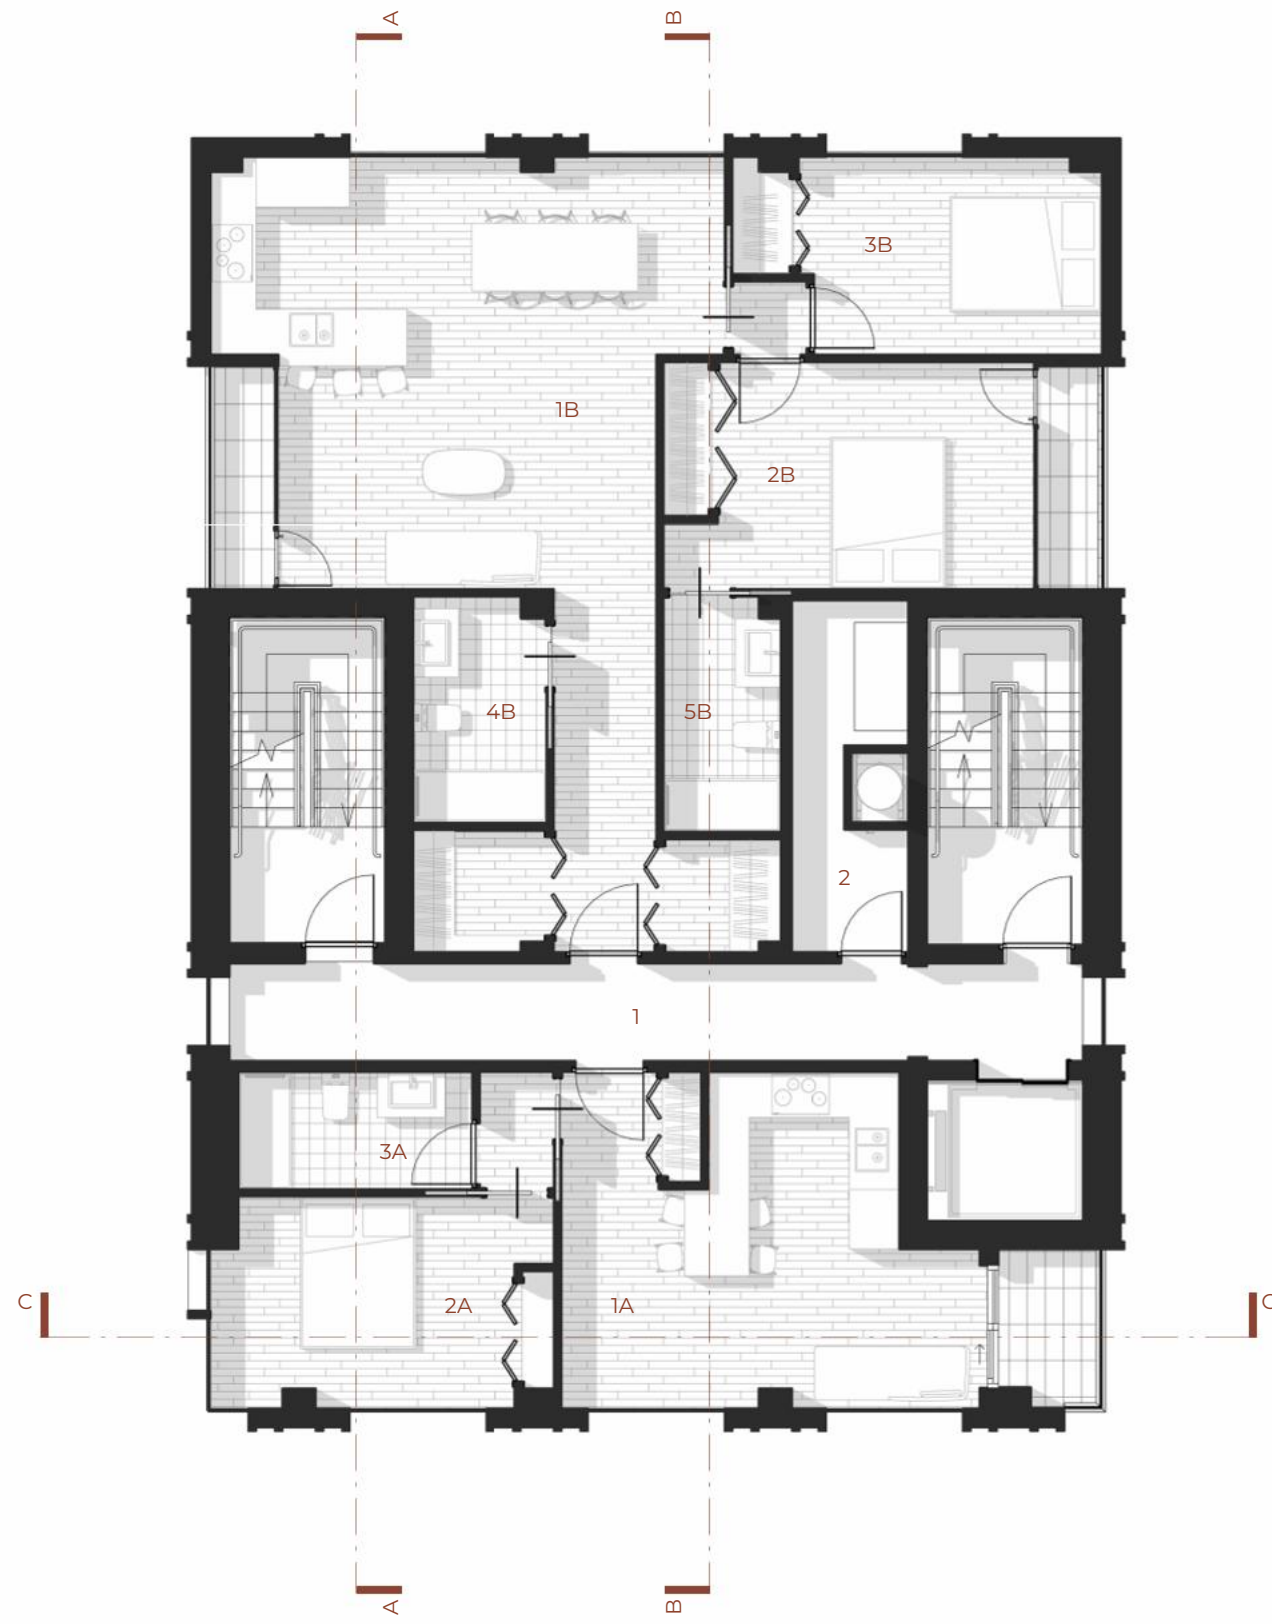

TERRAZZA

ID	Ambiente	Sup. m²	Sup. ft²
1	Spazio comune	6	65
2	Locale tecnico	8	86
3	Bagno	4	43
4	Terrazzo	140	1507

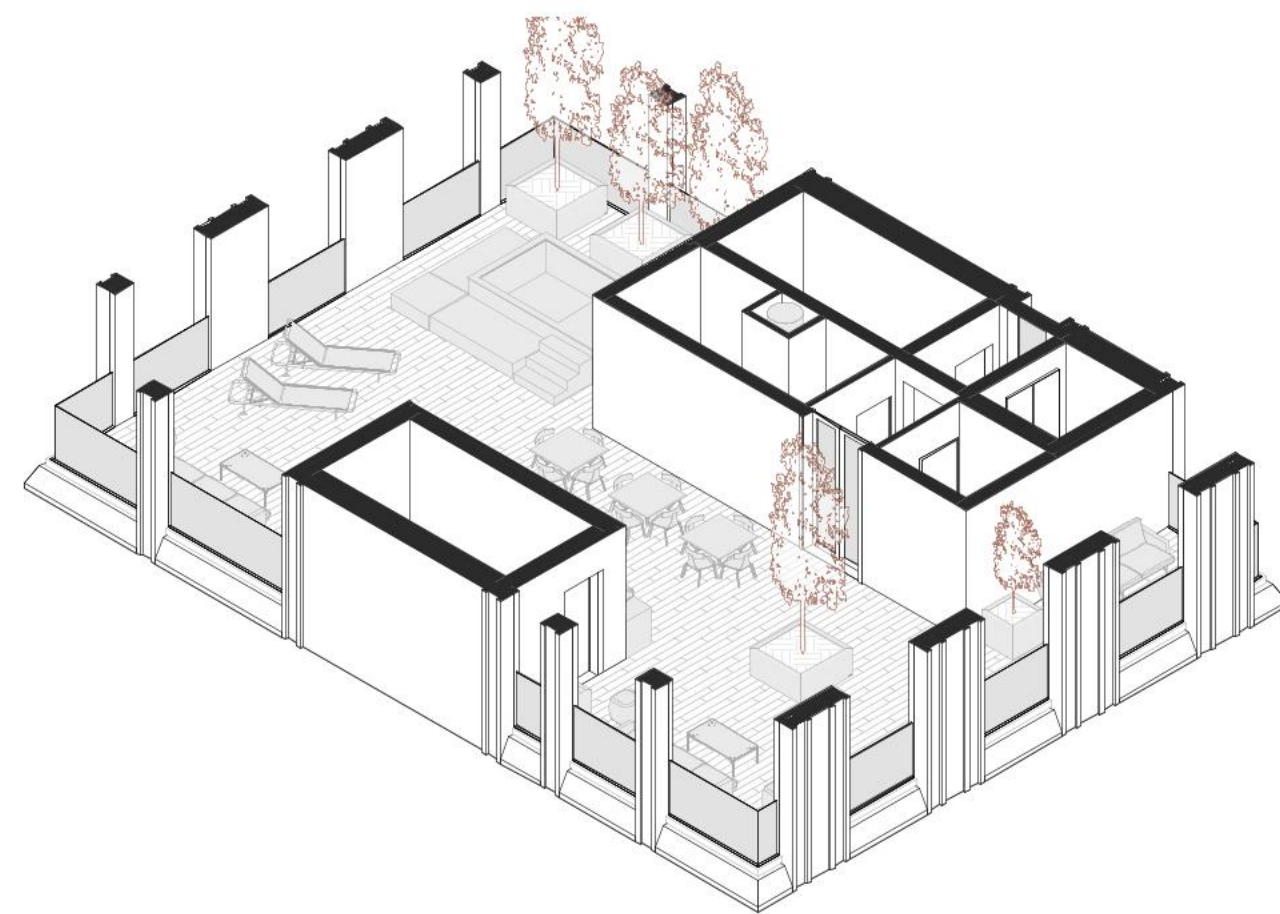


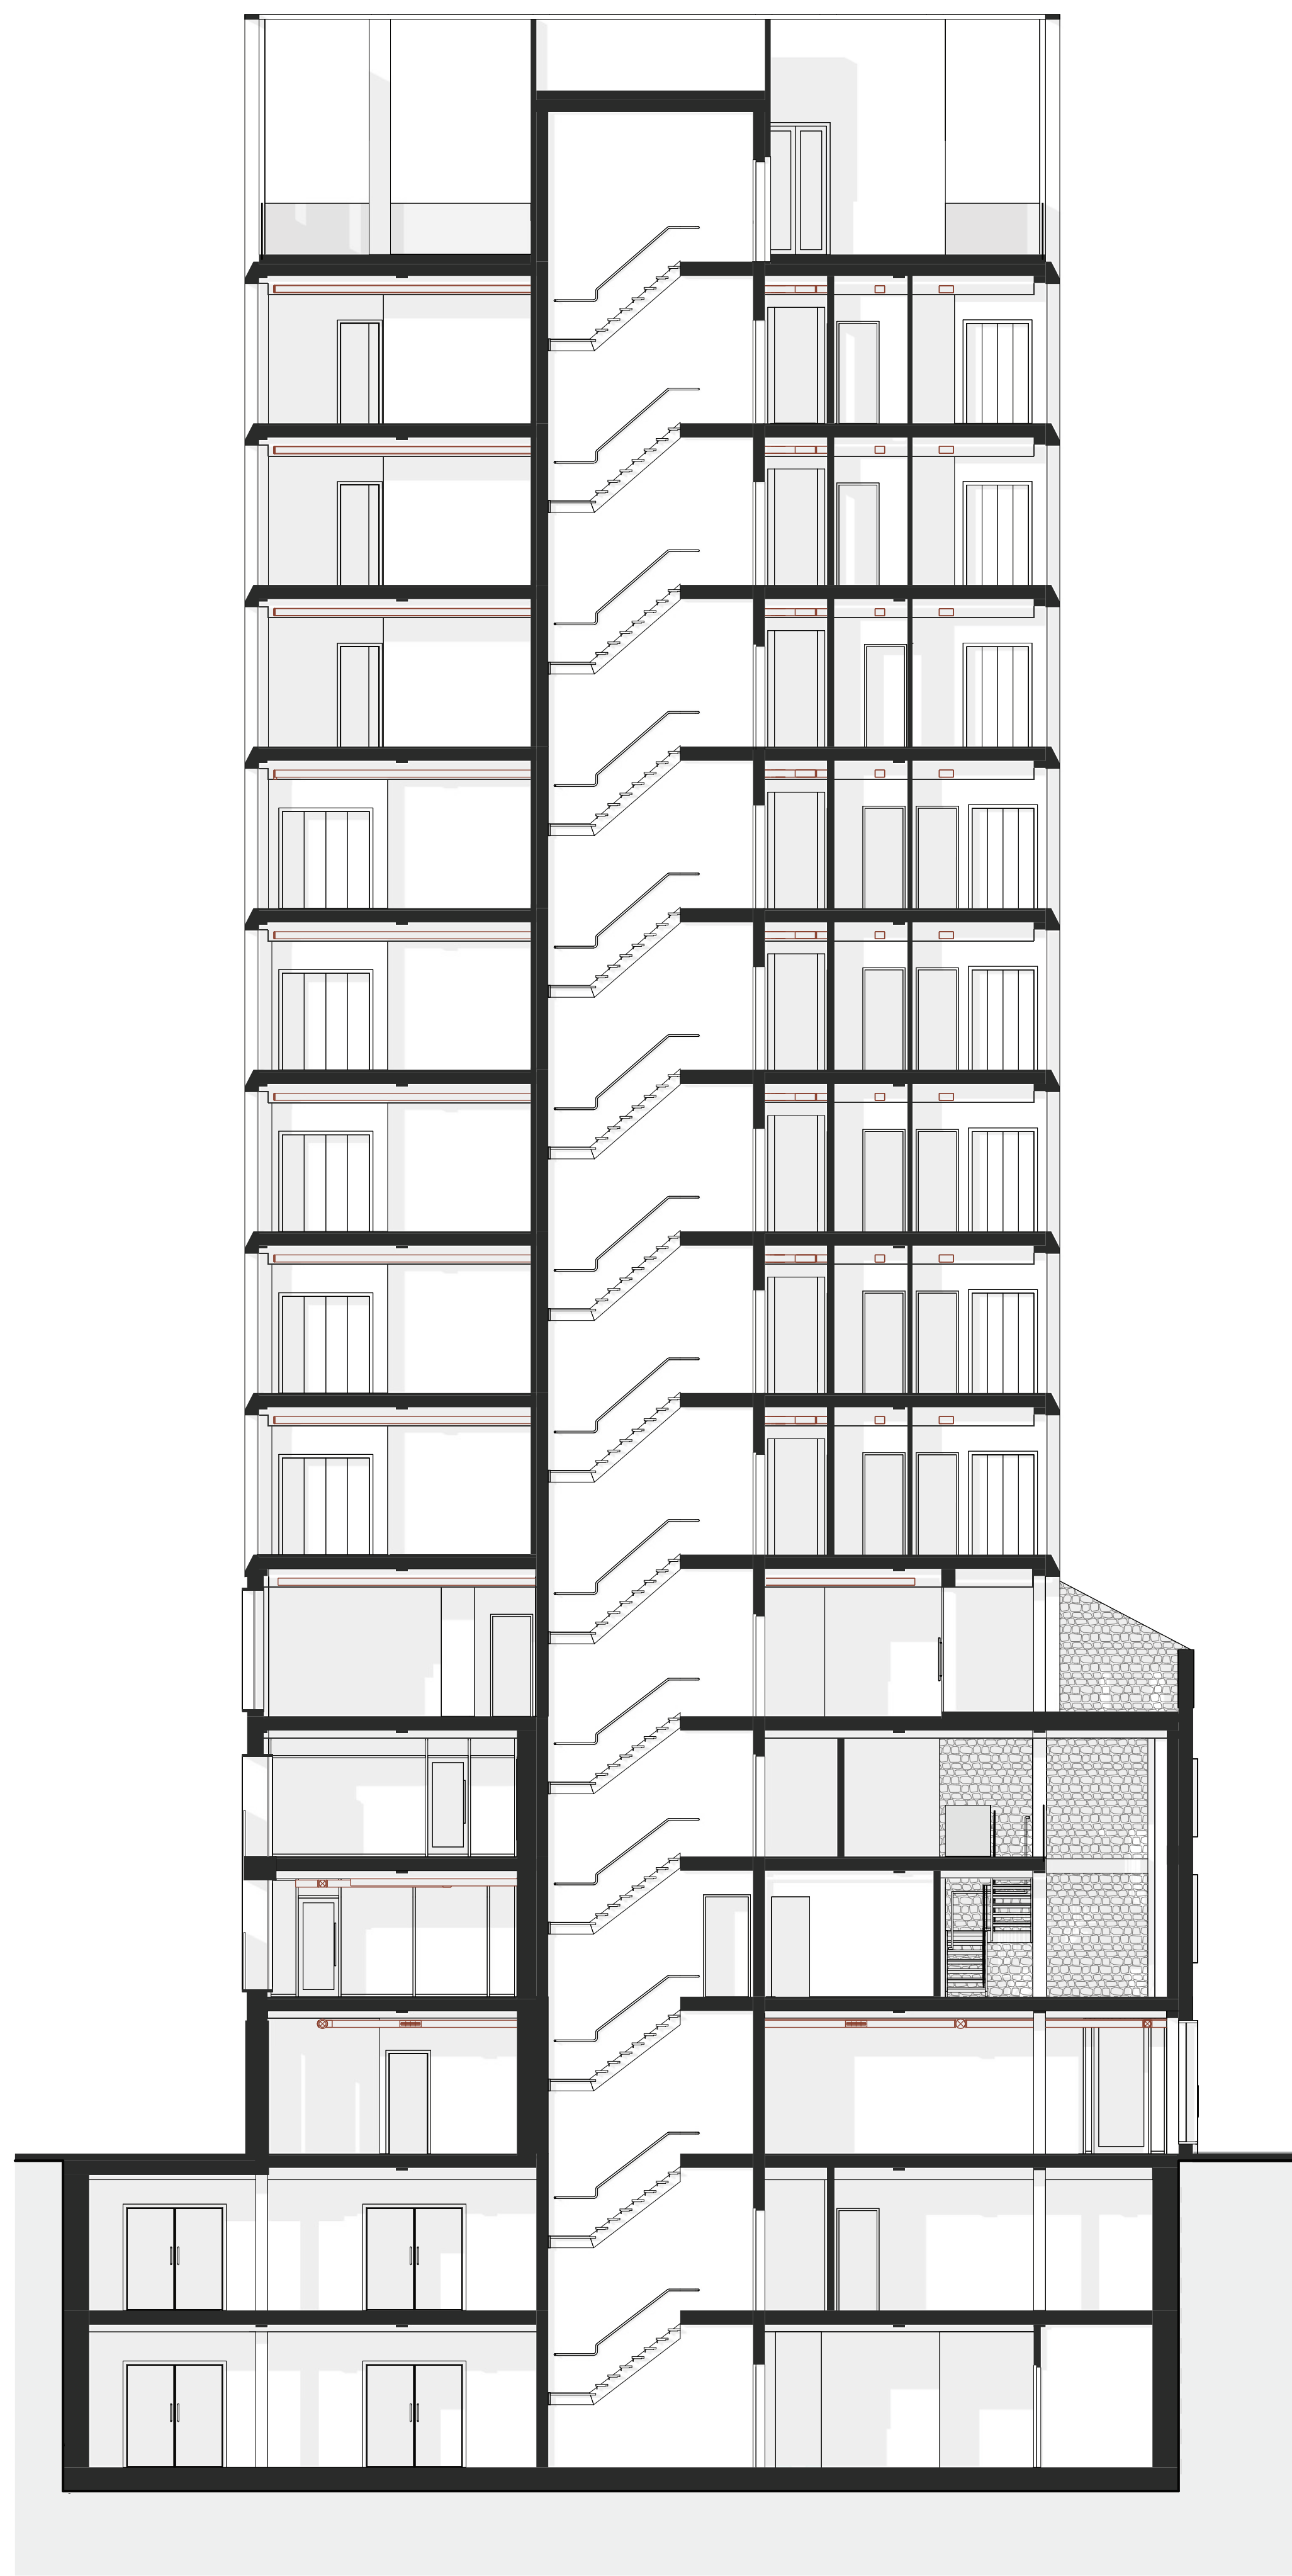


Sezione AA



Sezione CC

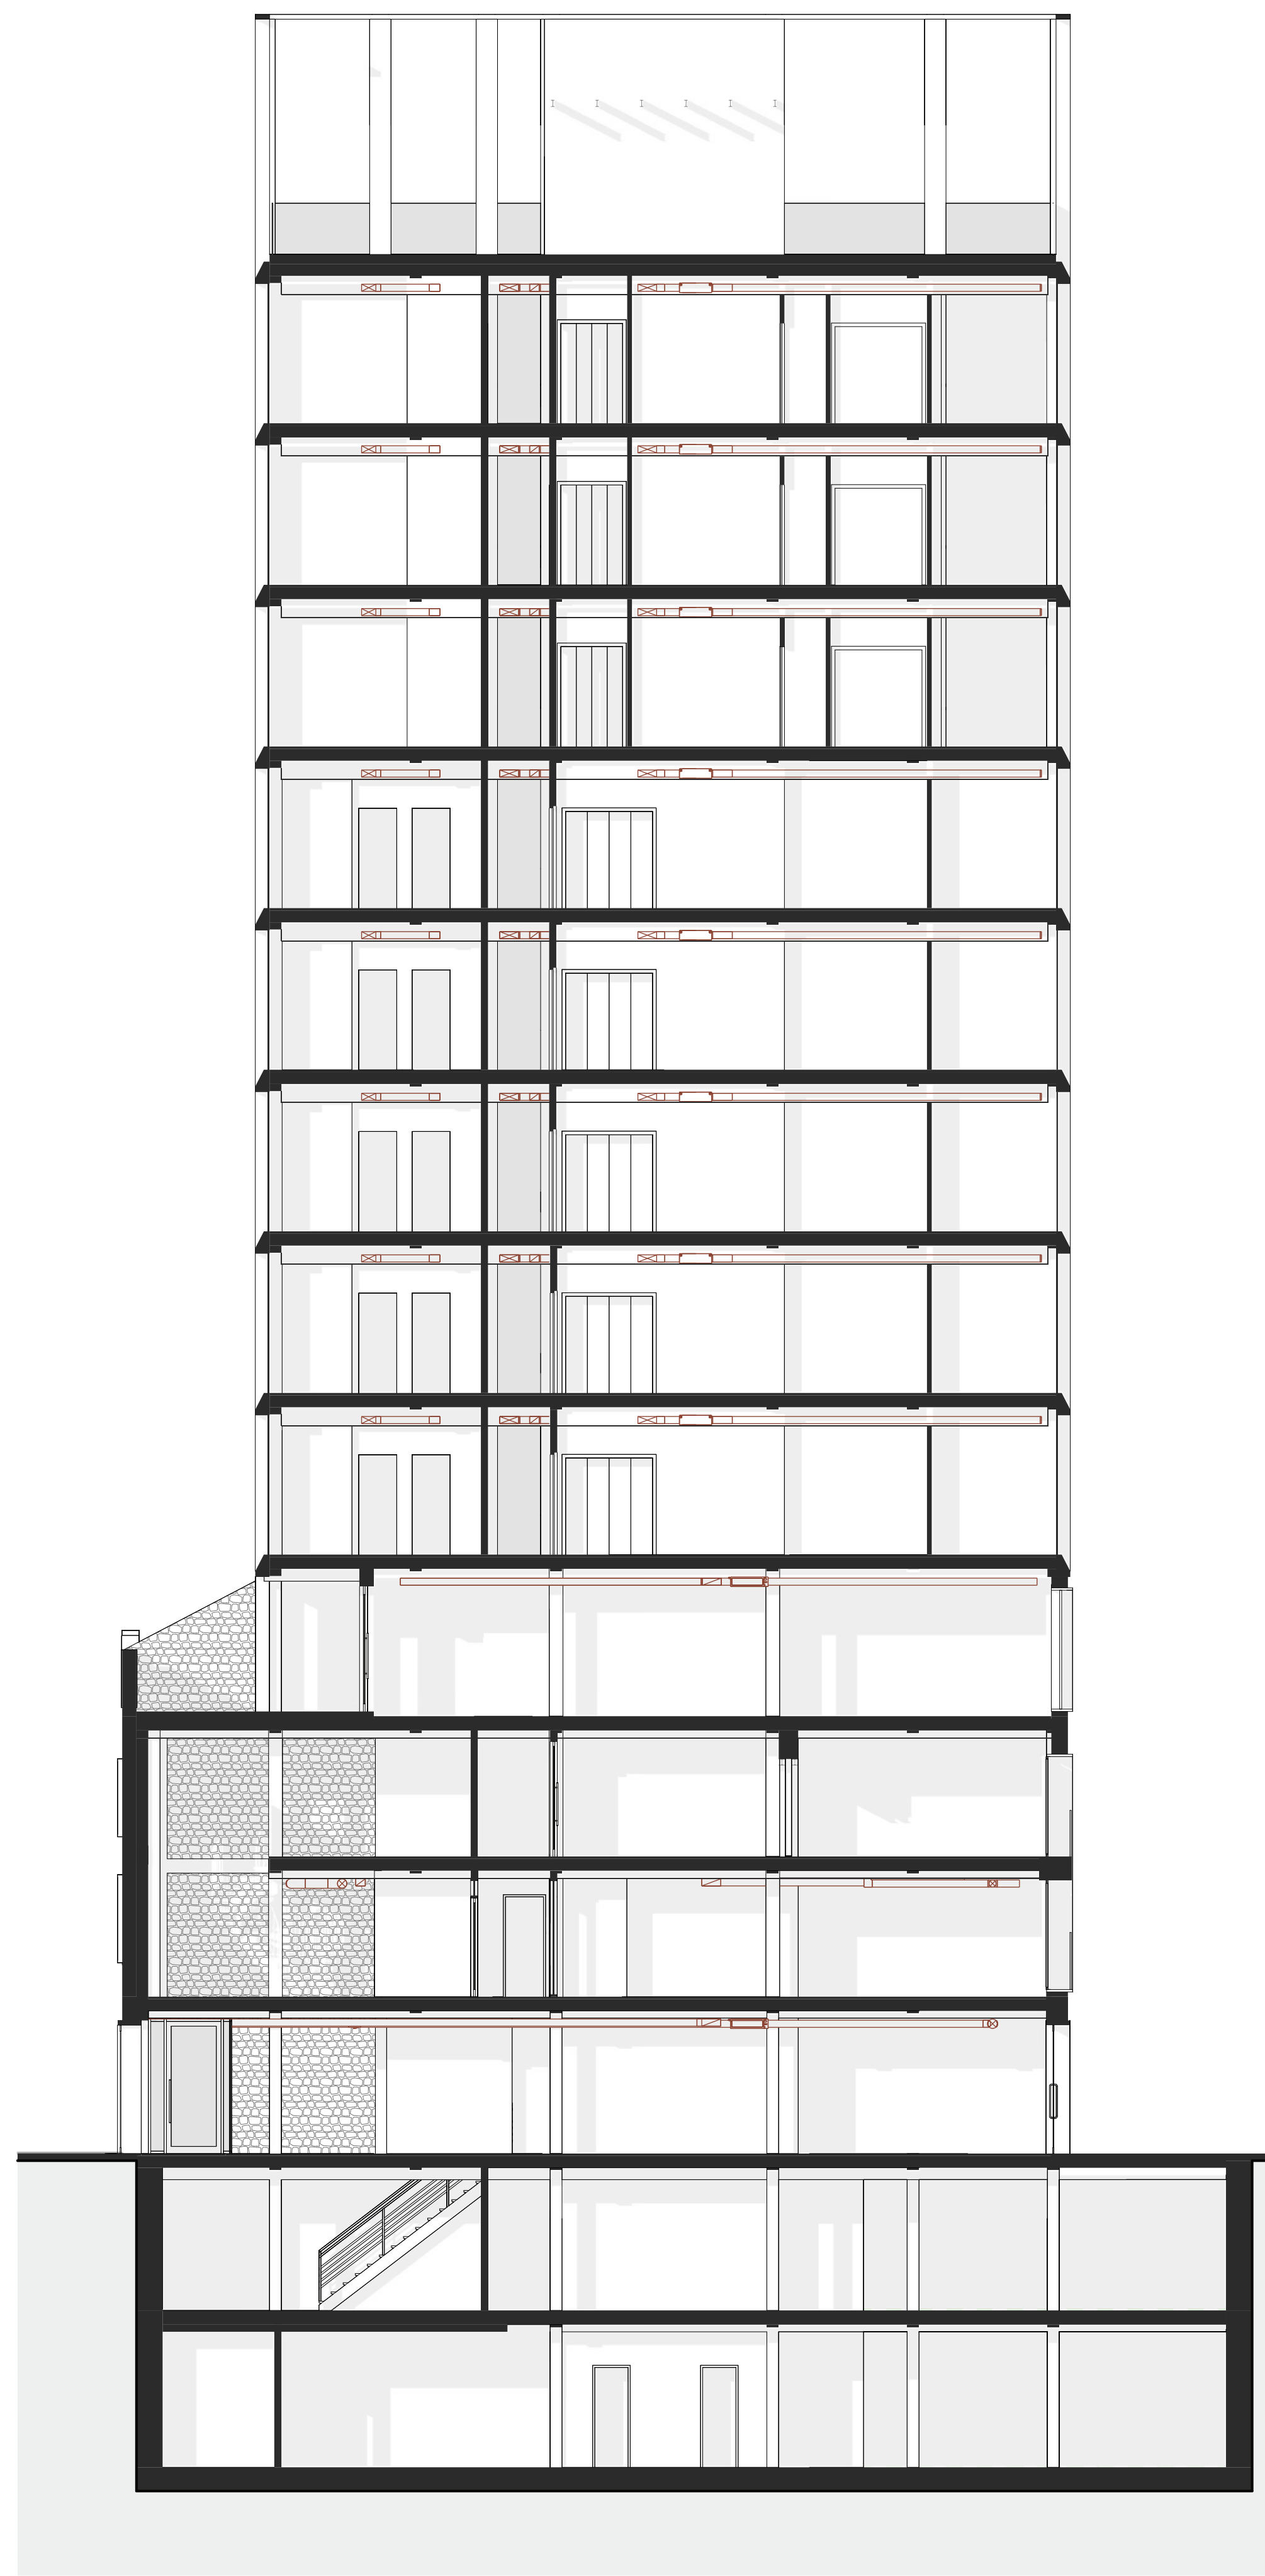

Sezione BB

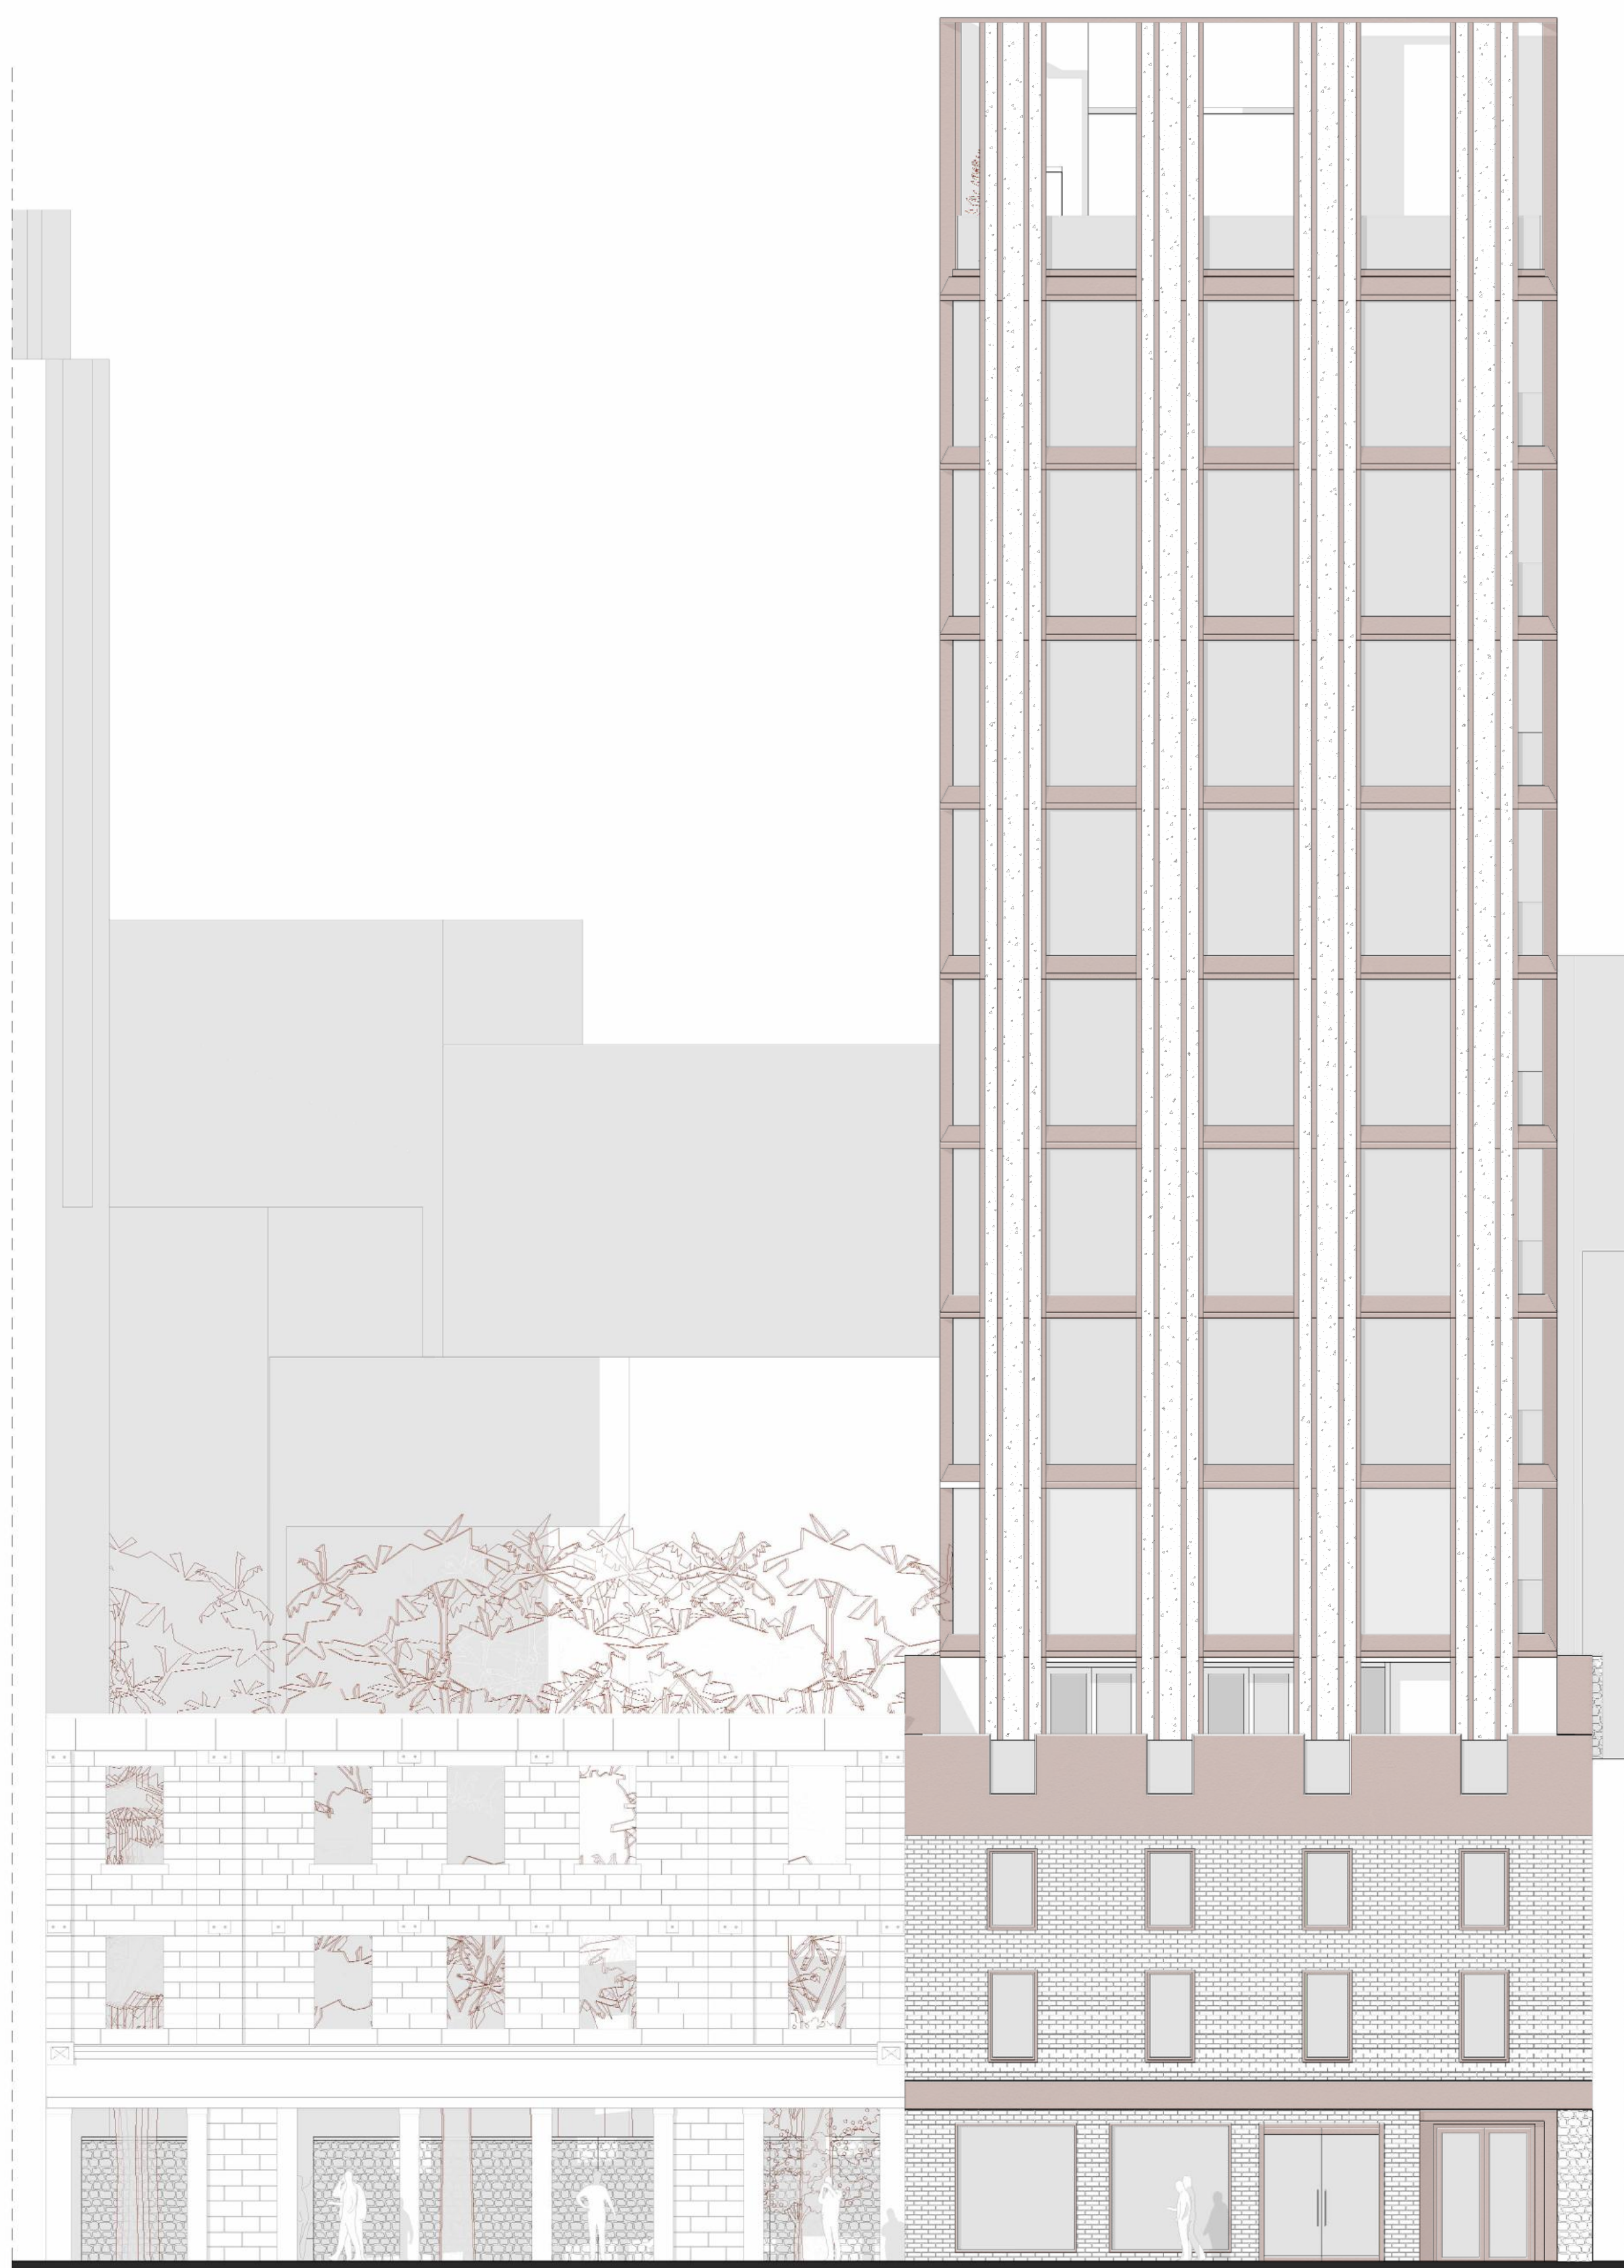

Prospetto Sud



Prospetto Nord

0 m 1 3








Prospetto Ovest





Prospetto Est

0 m 1 3

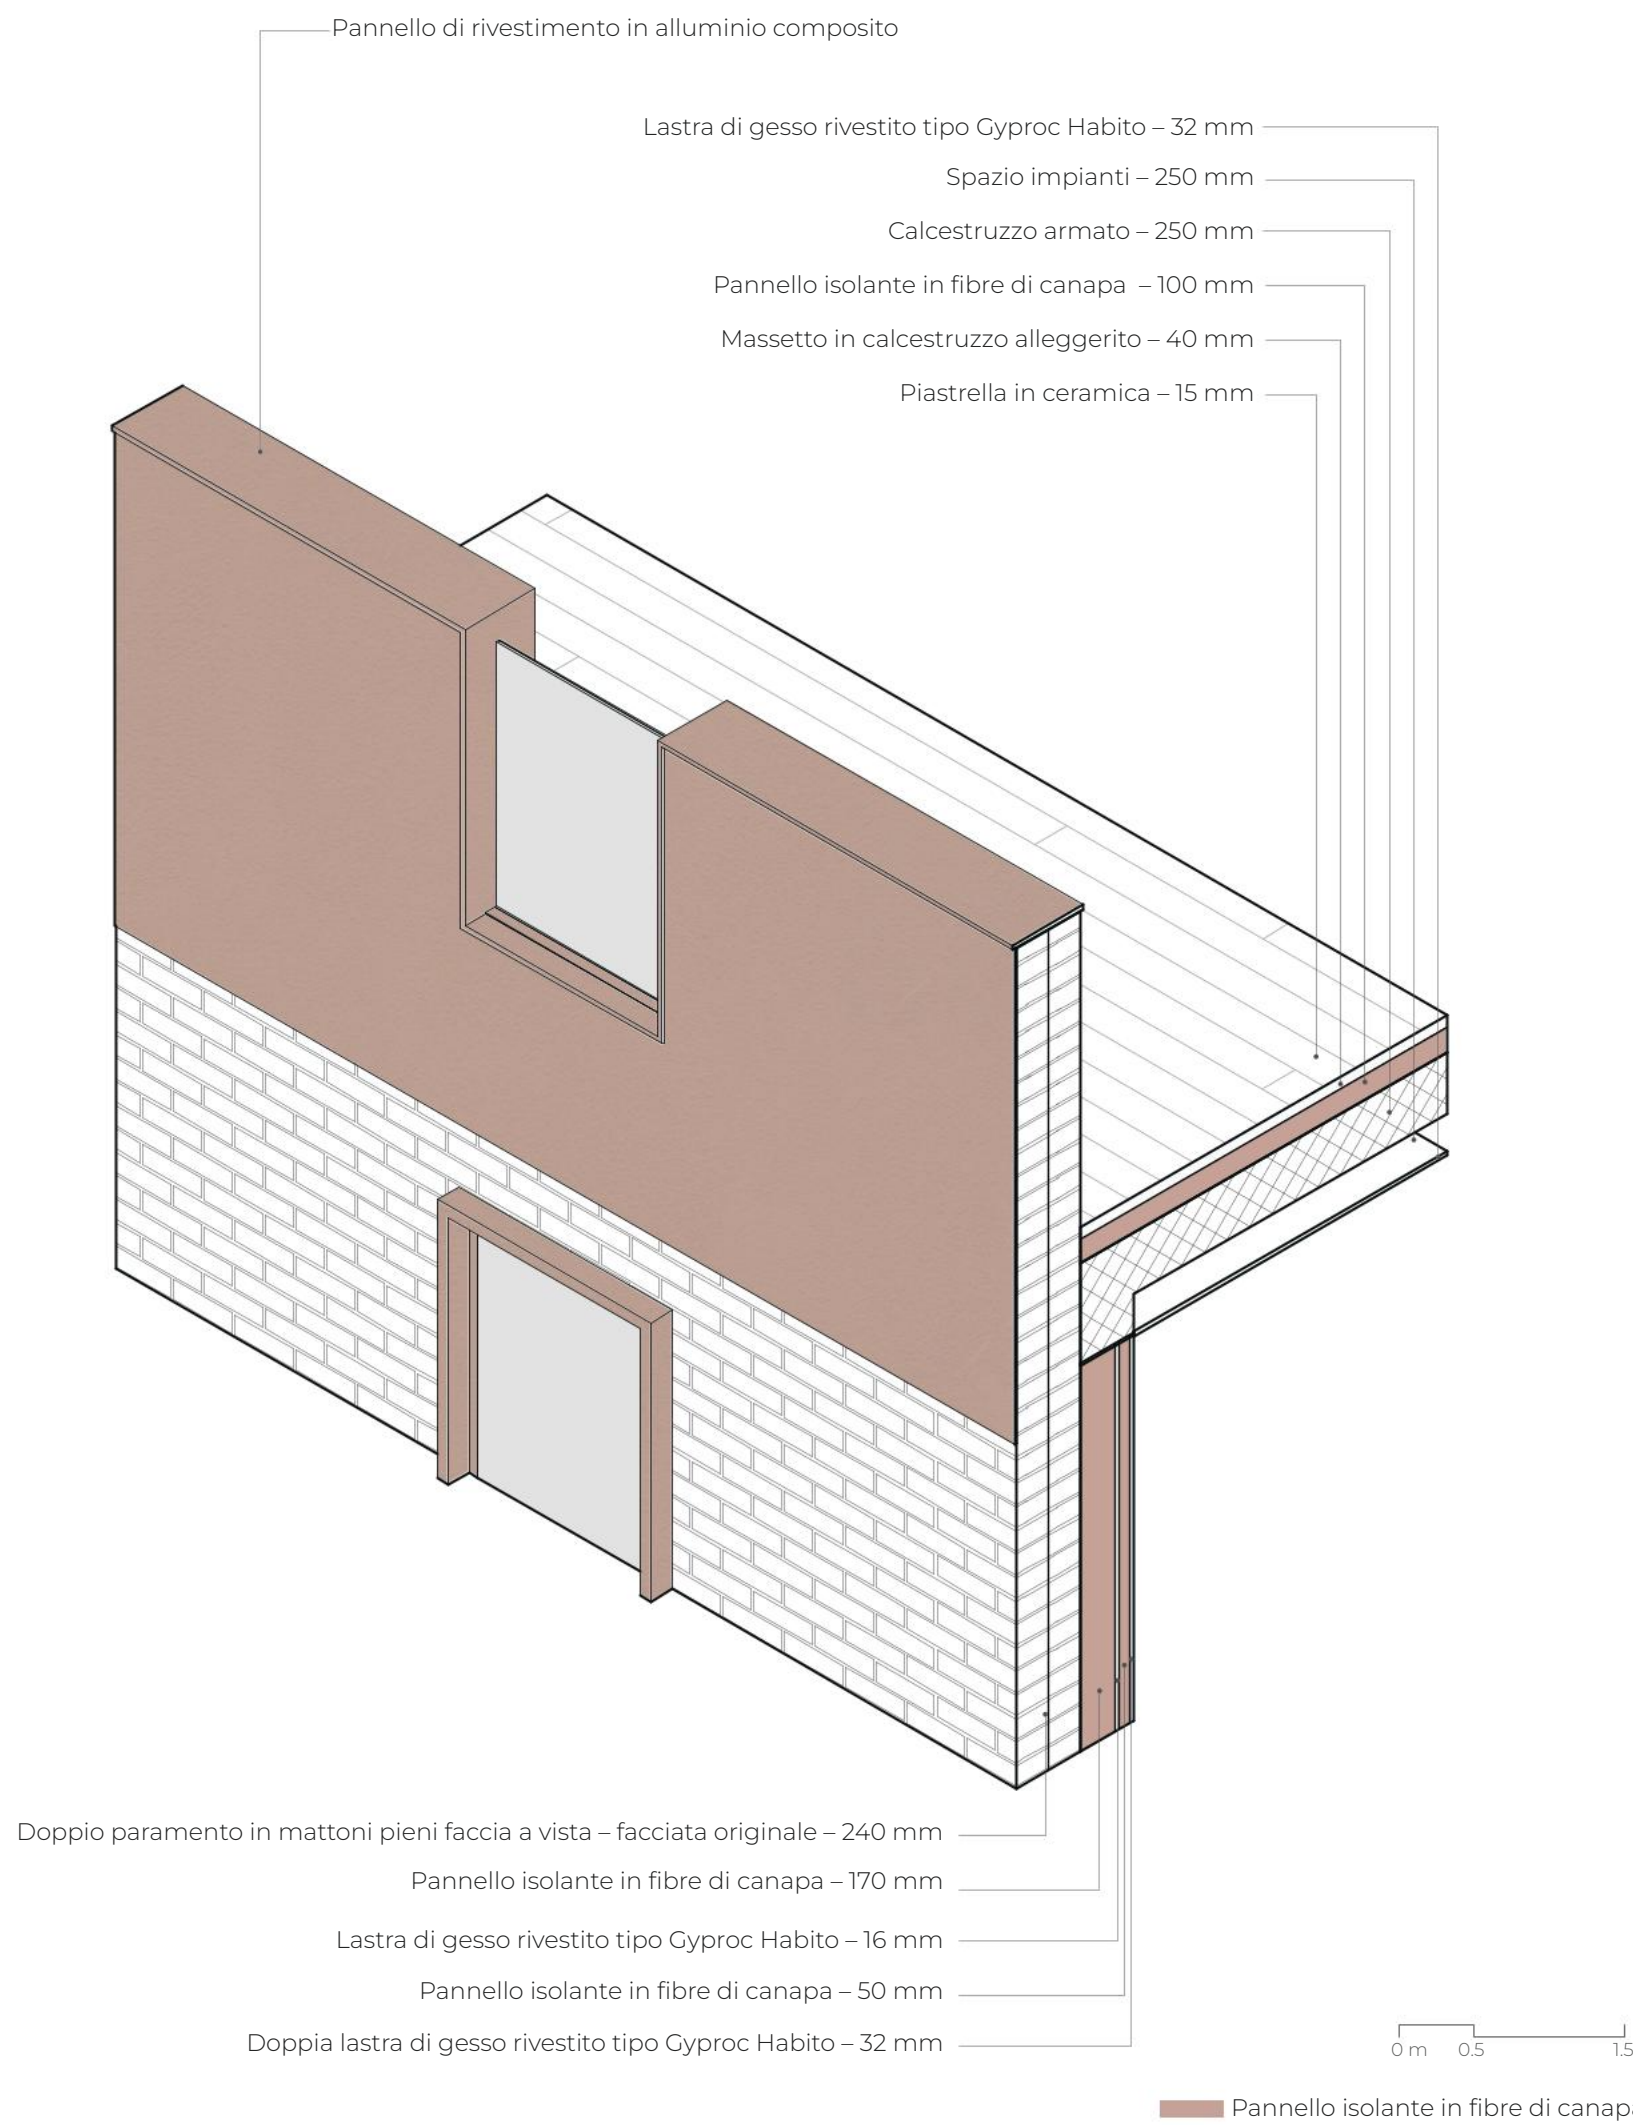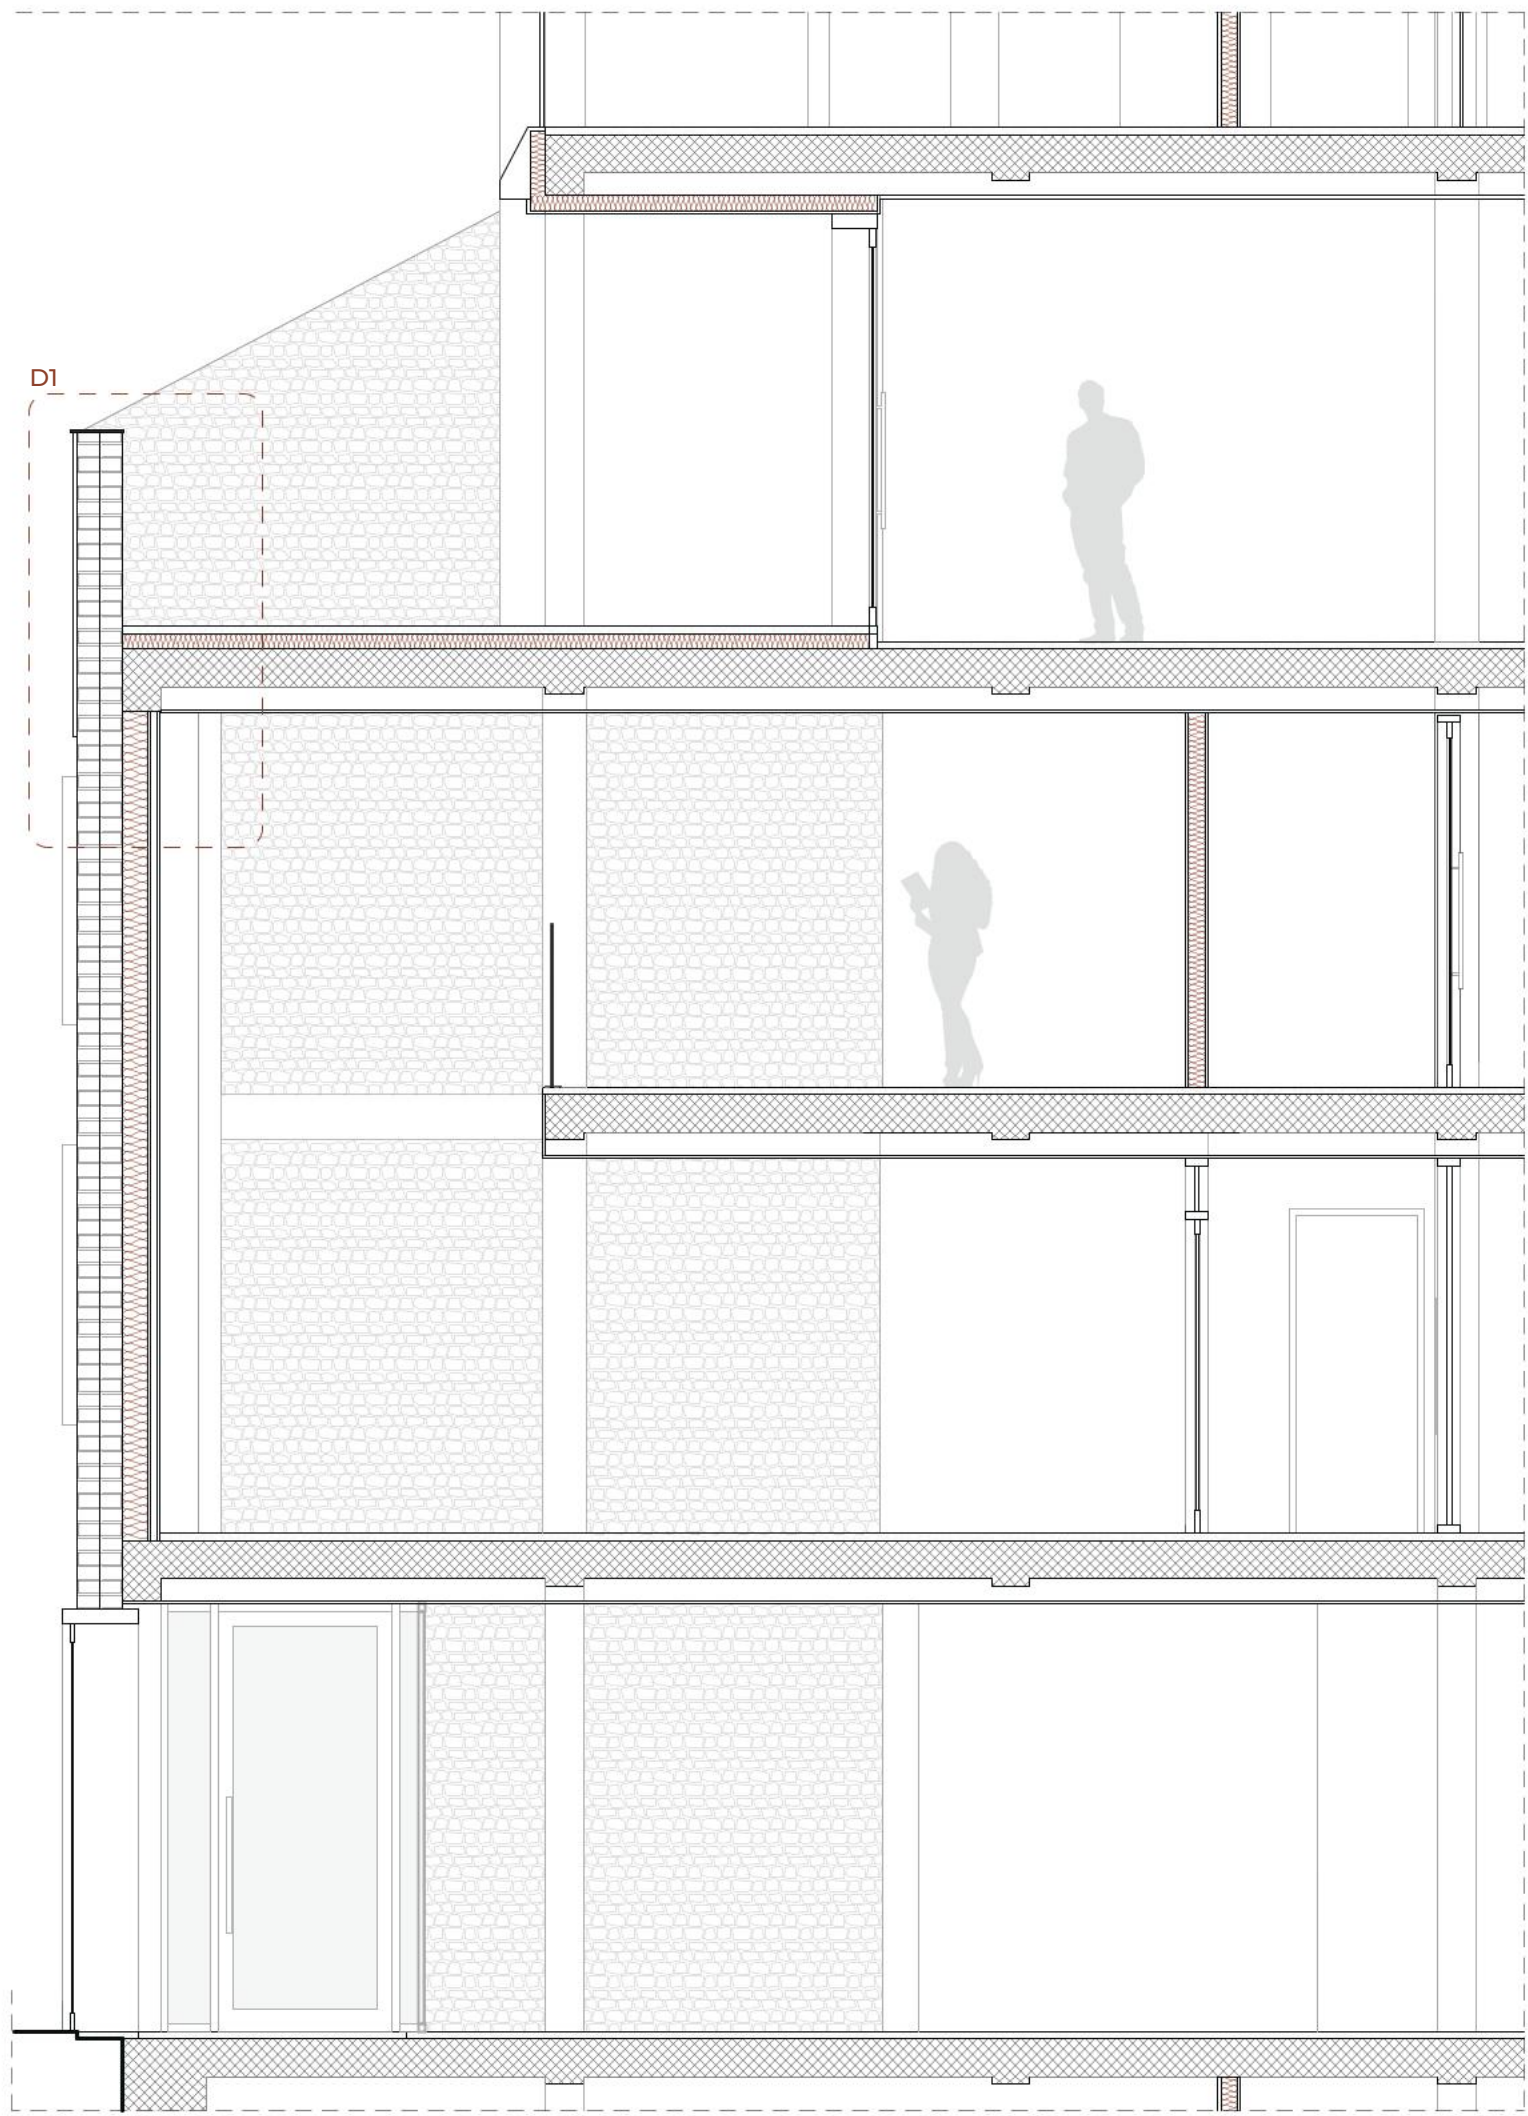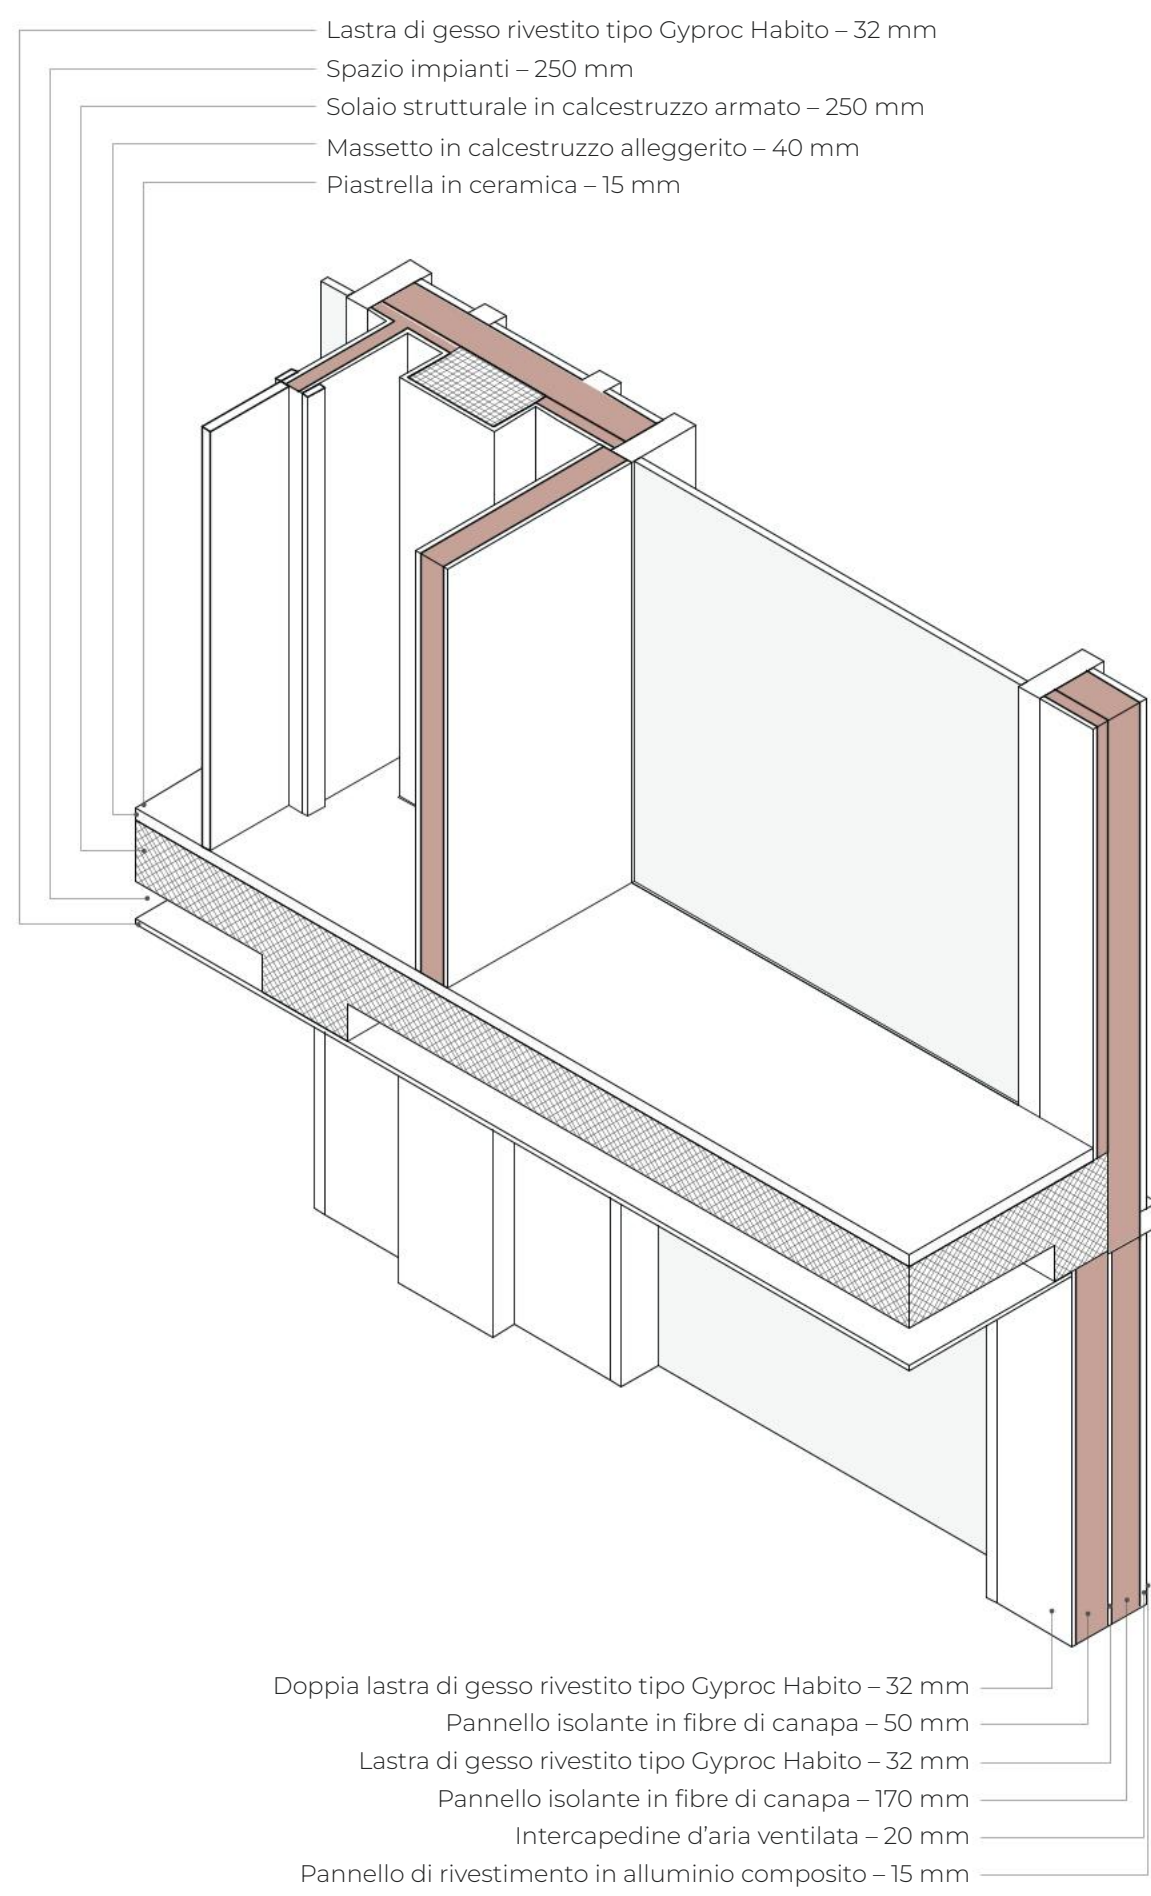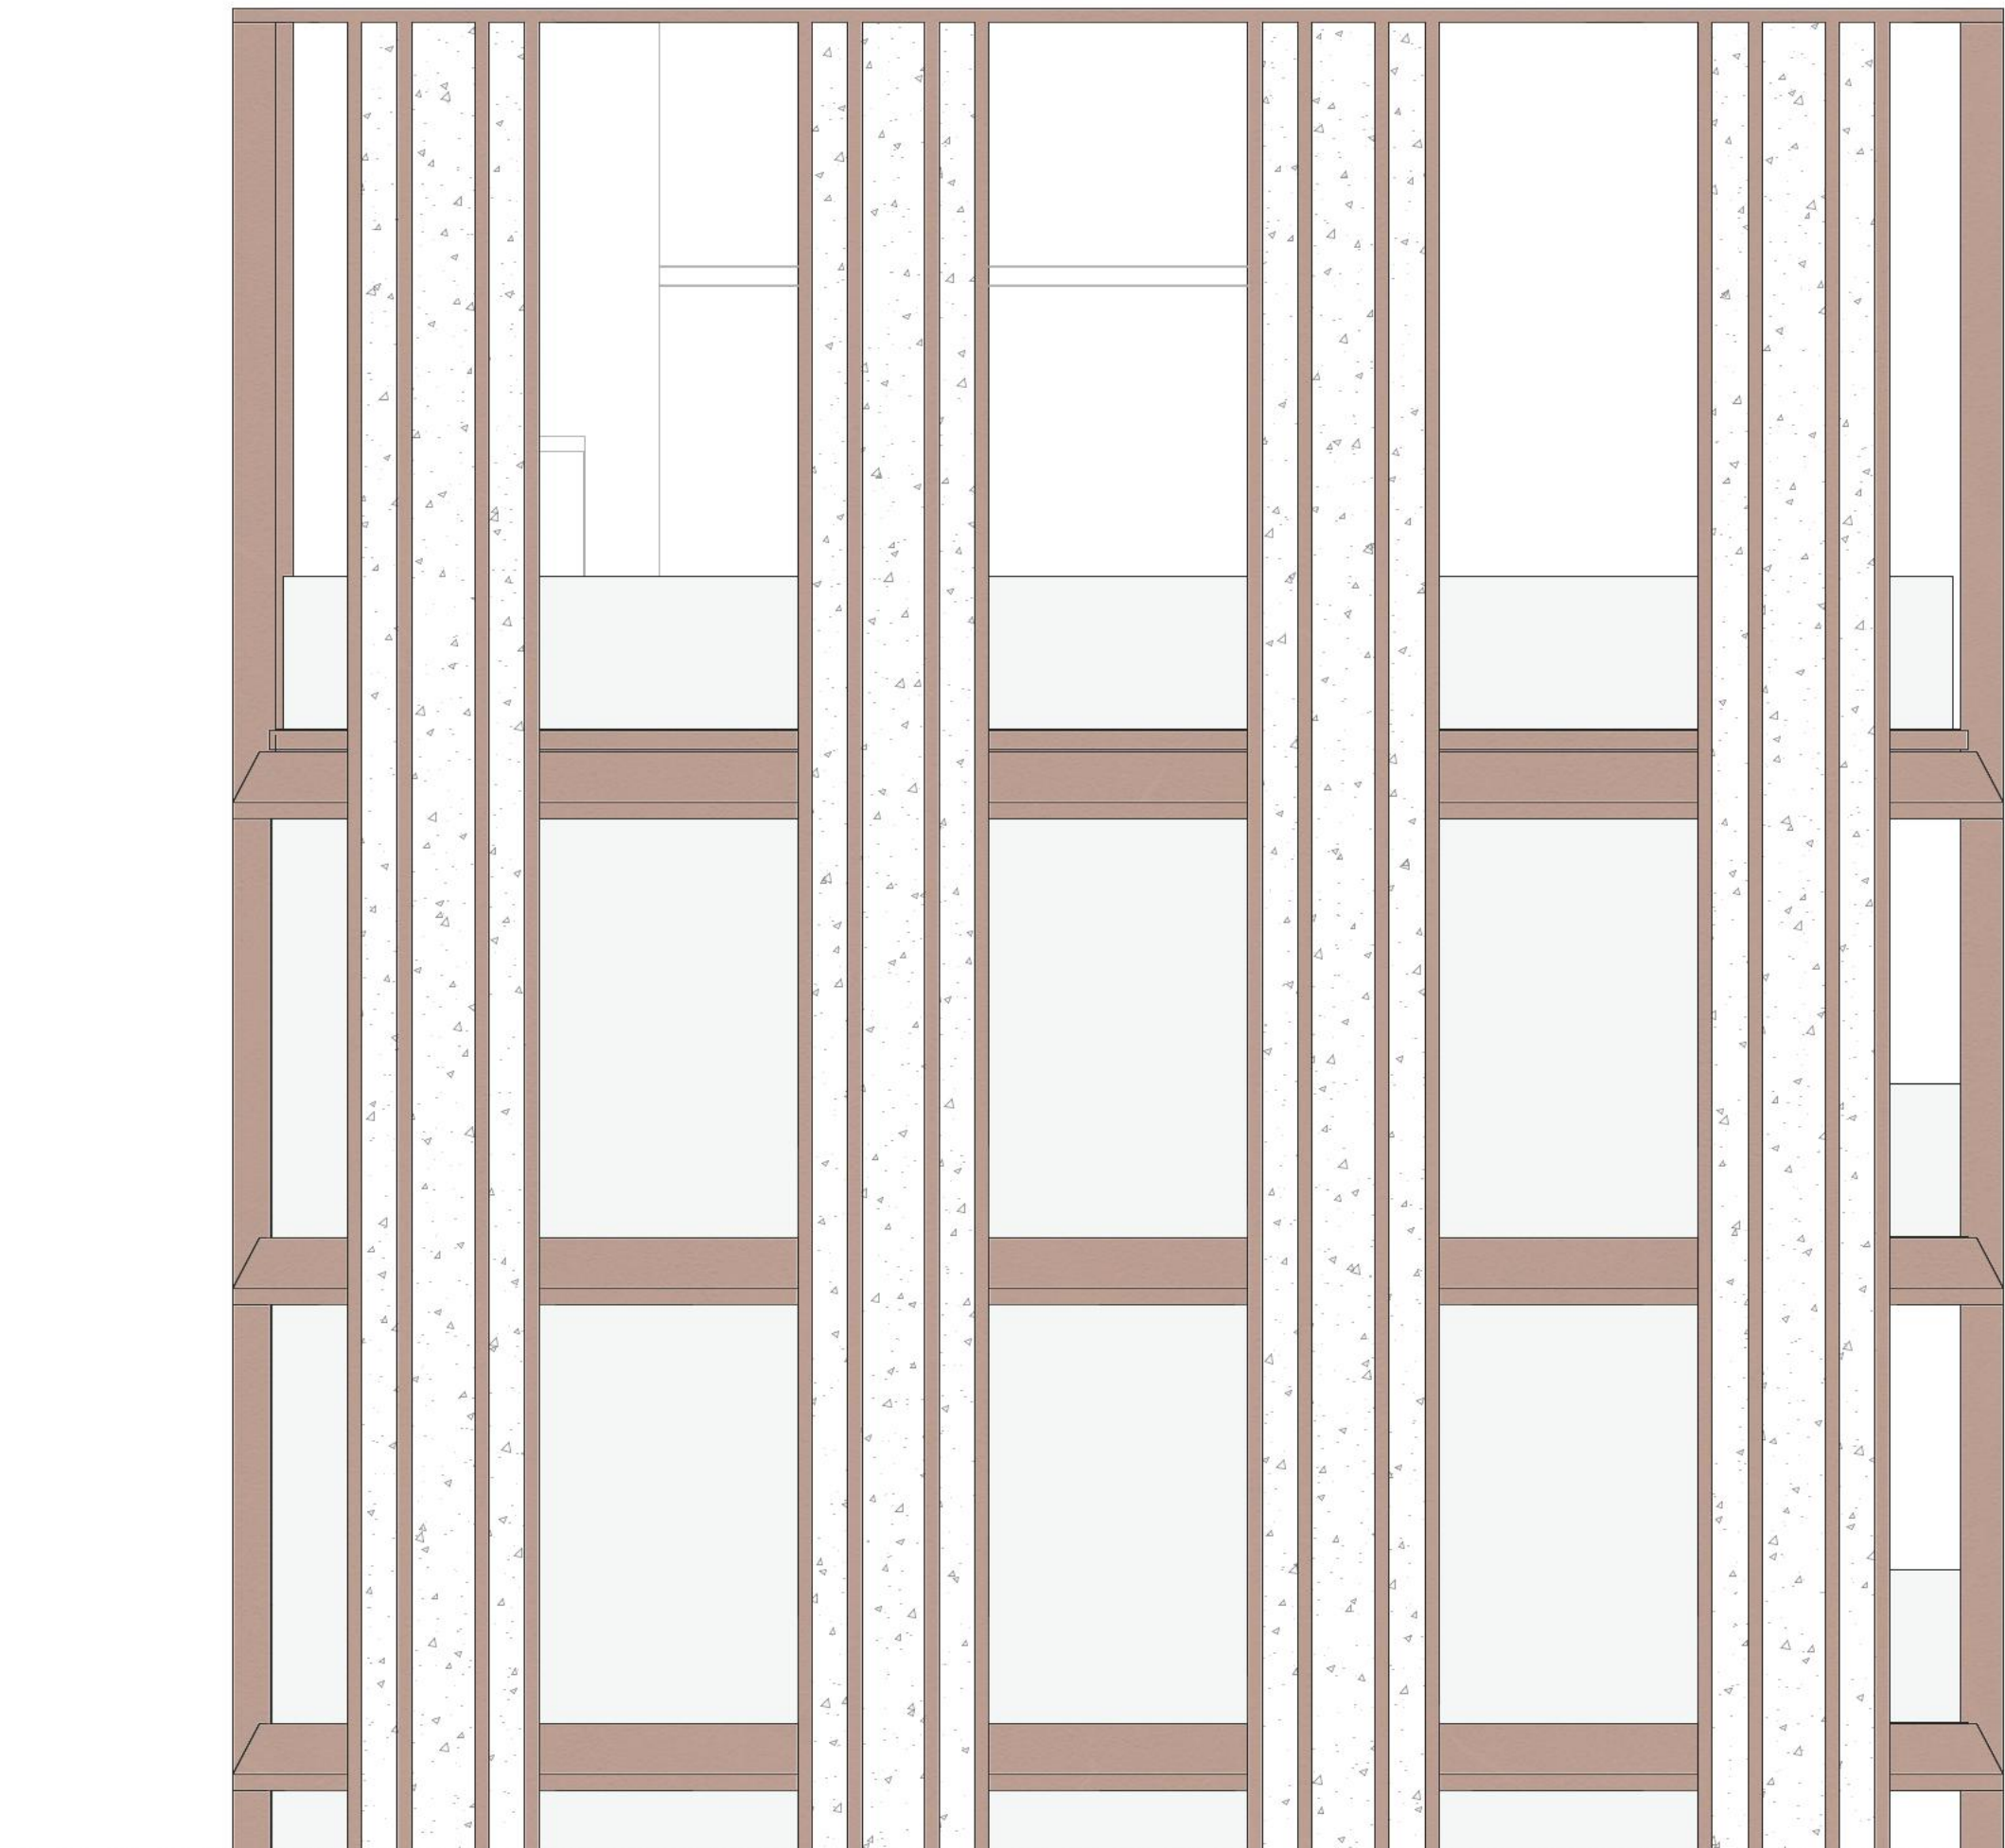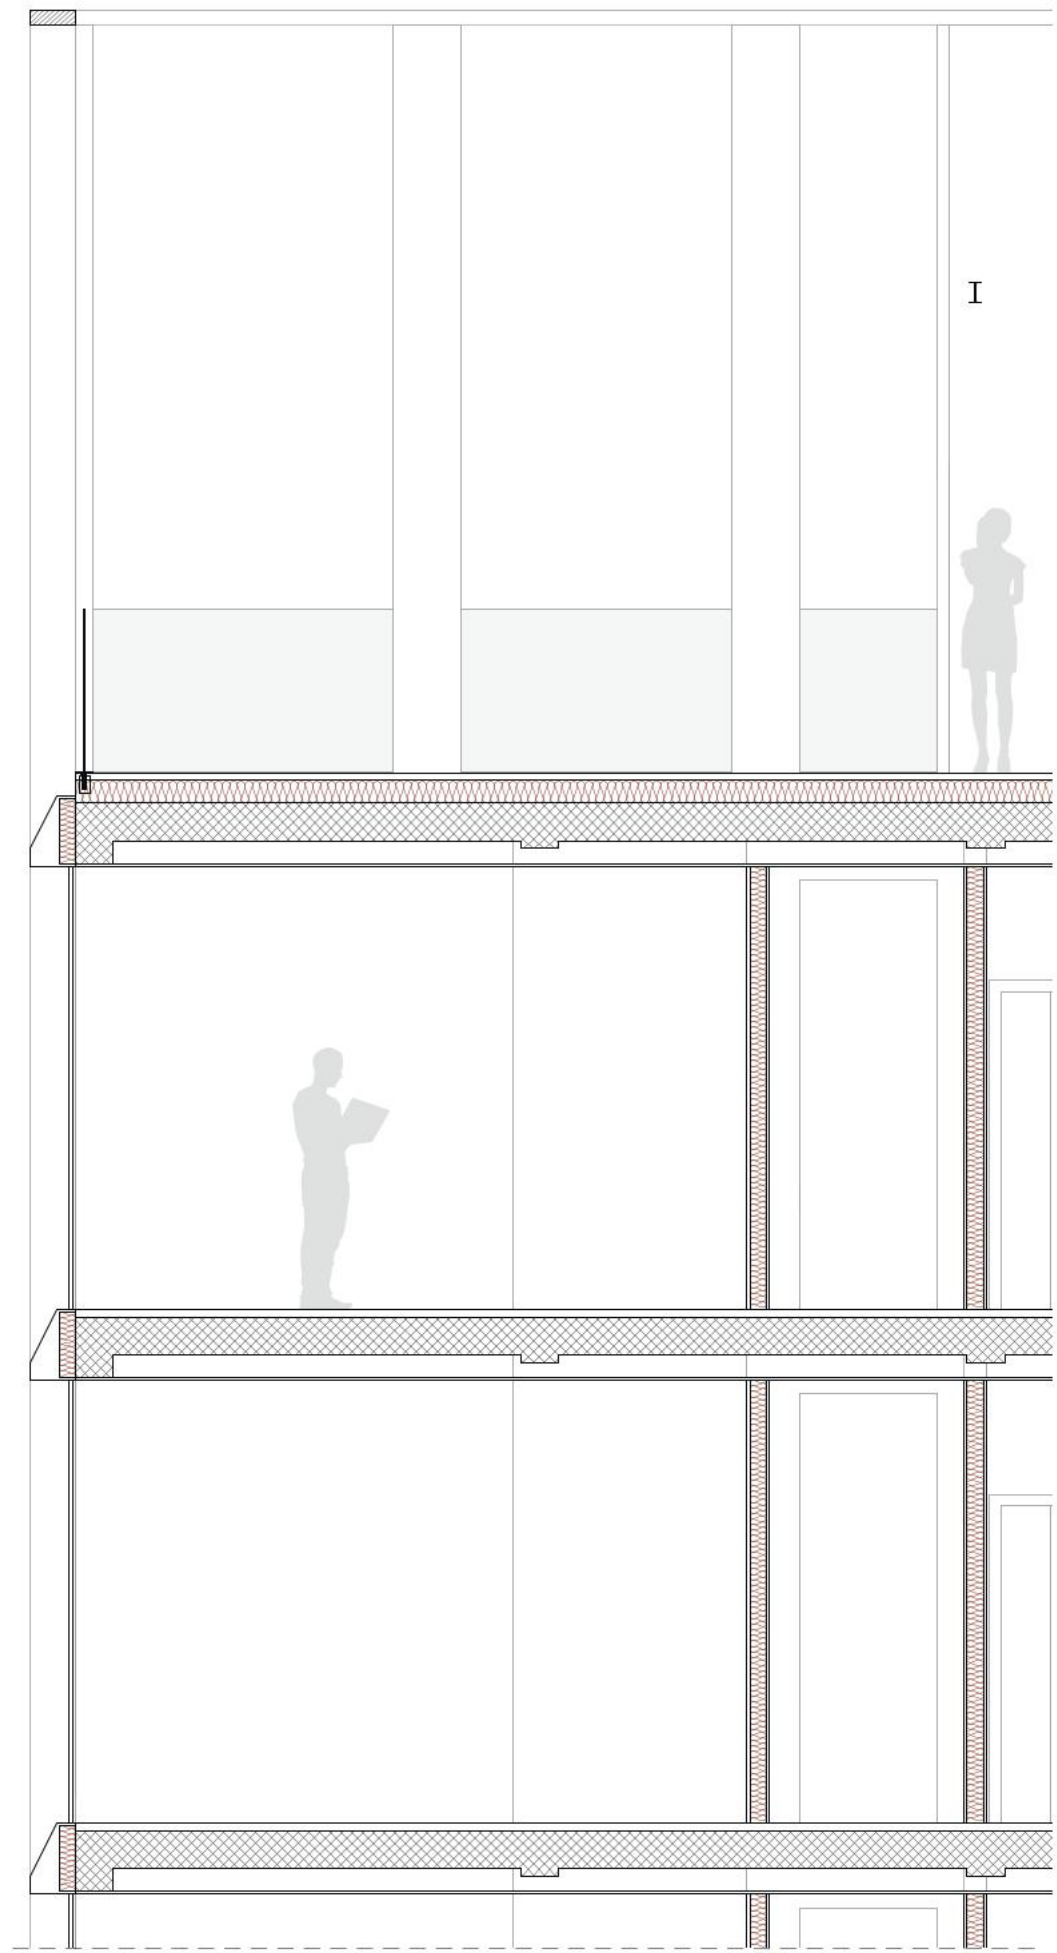


Sezione di dettaglio innesto edificio nuovo ed esistente

Prospetto sud - dettaglio

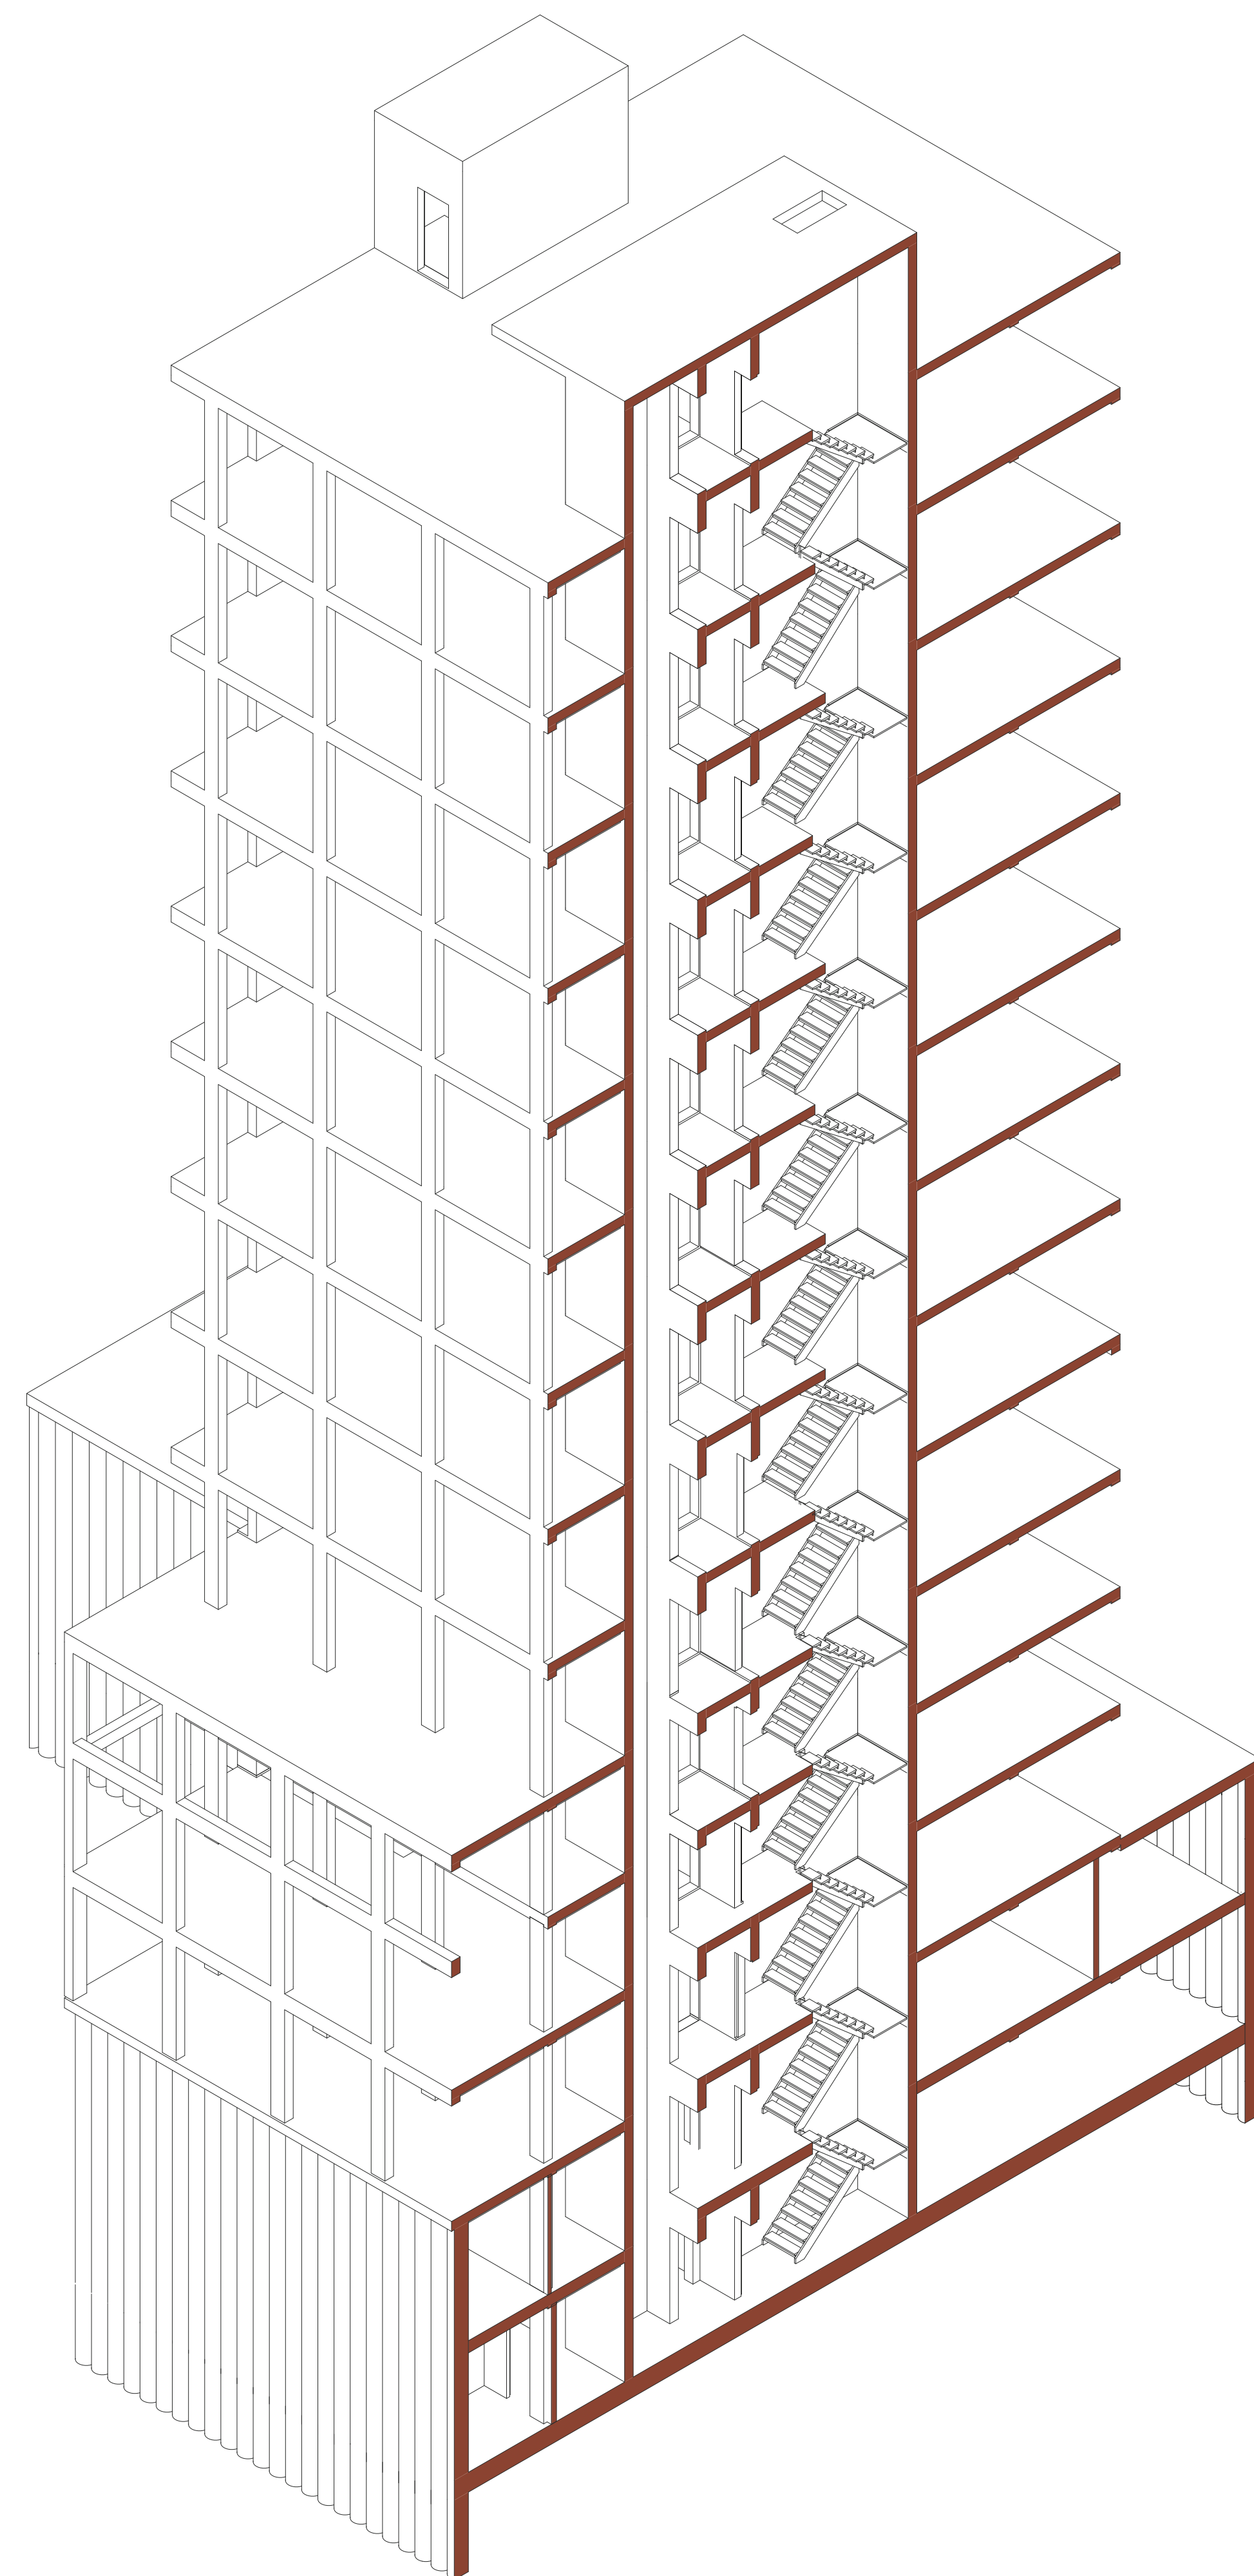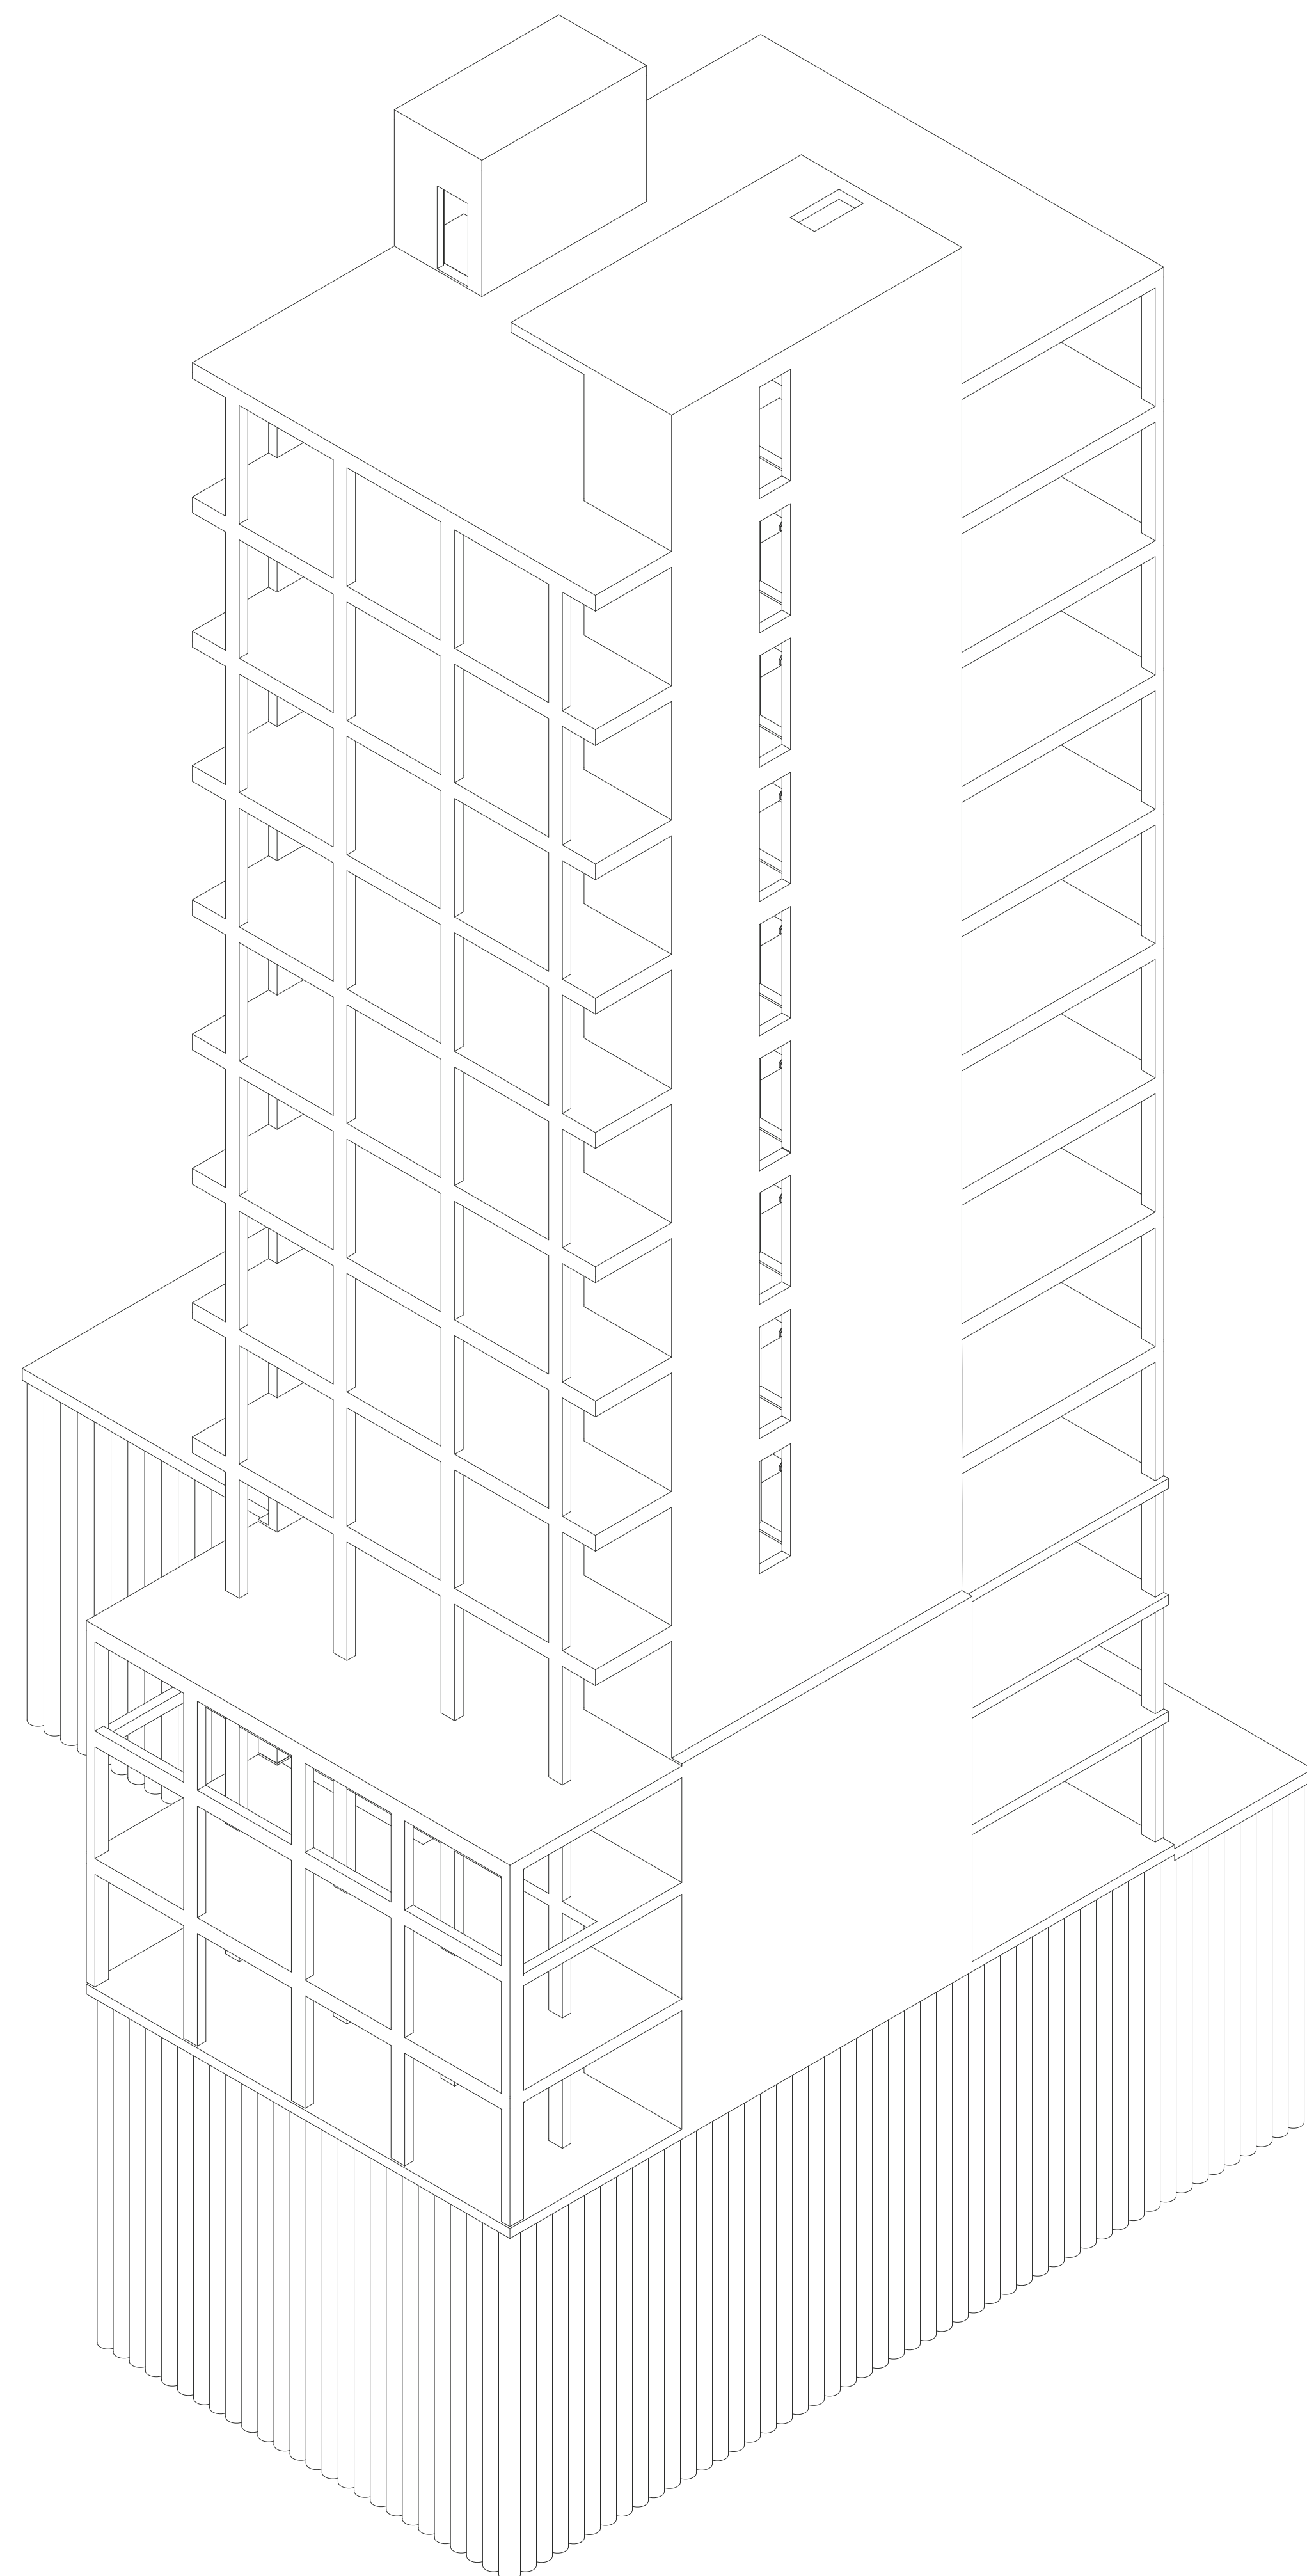

+ ASSONOMETRIA IMPIANTISTICA

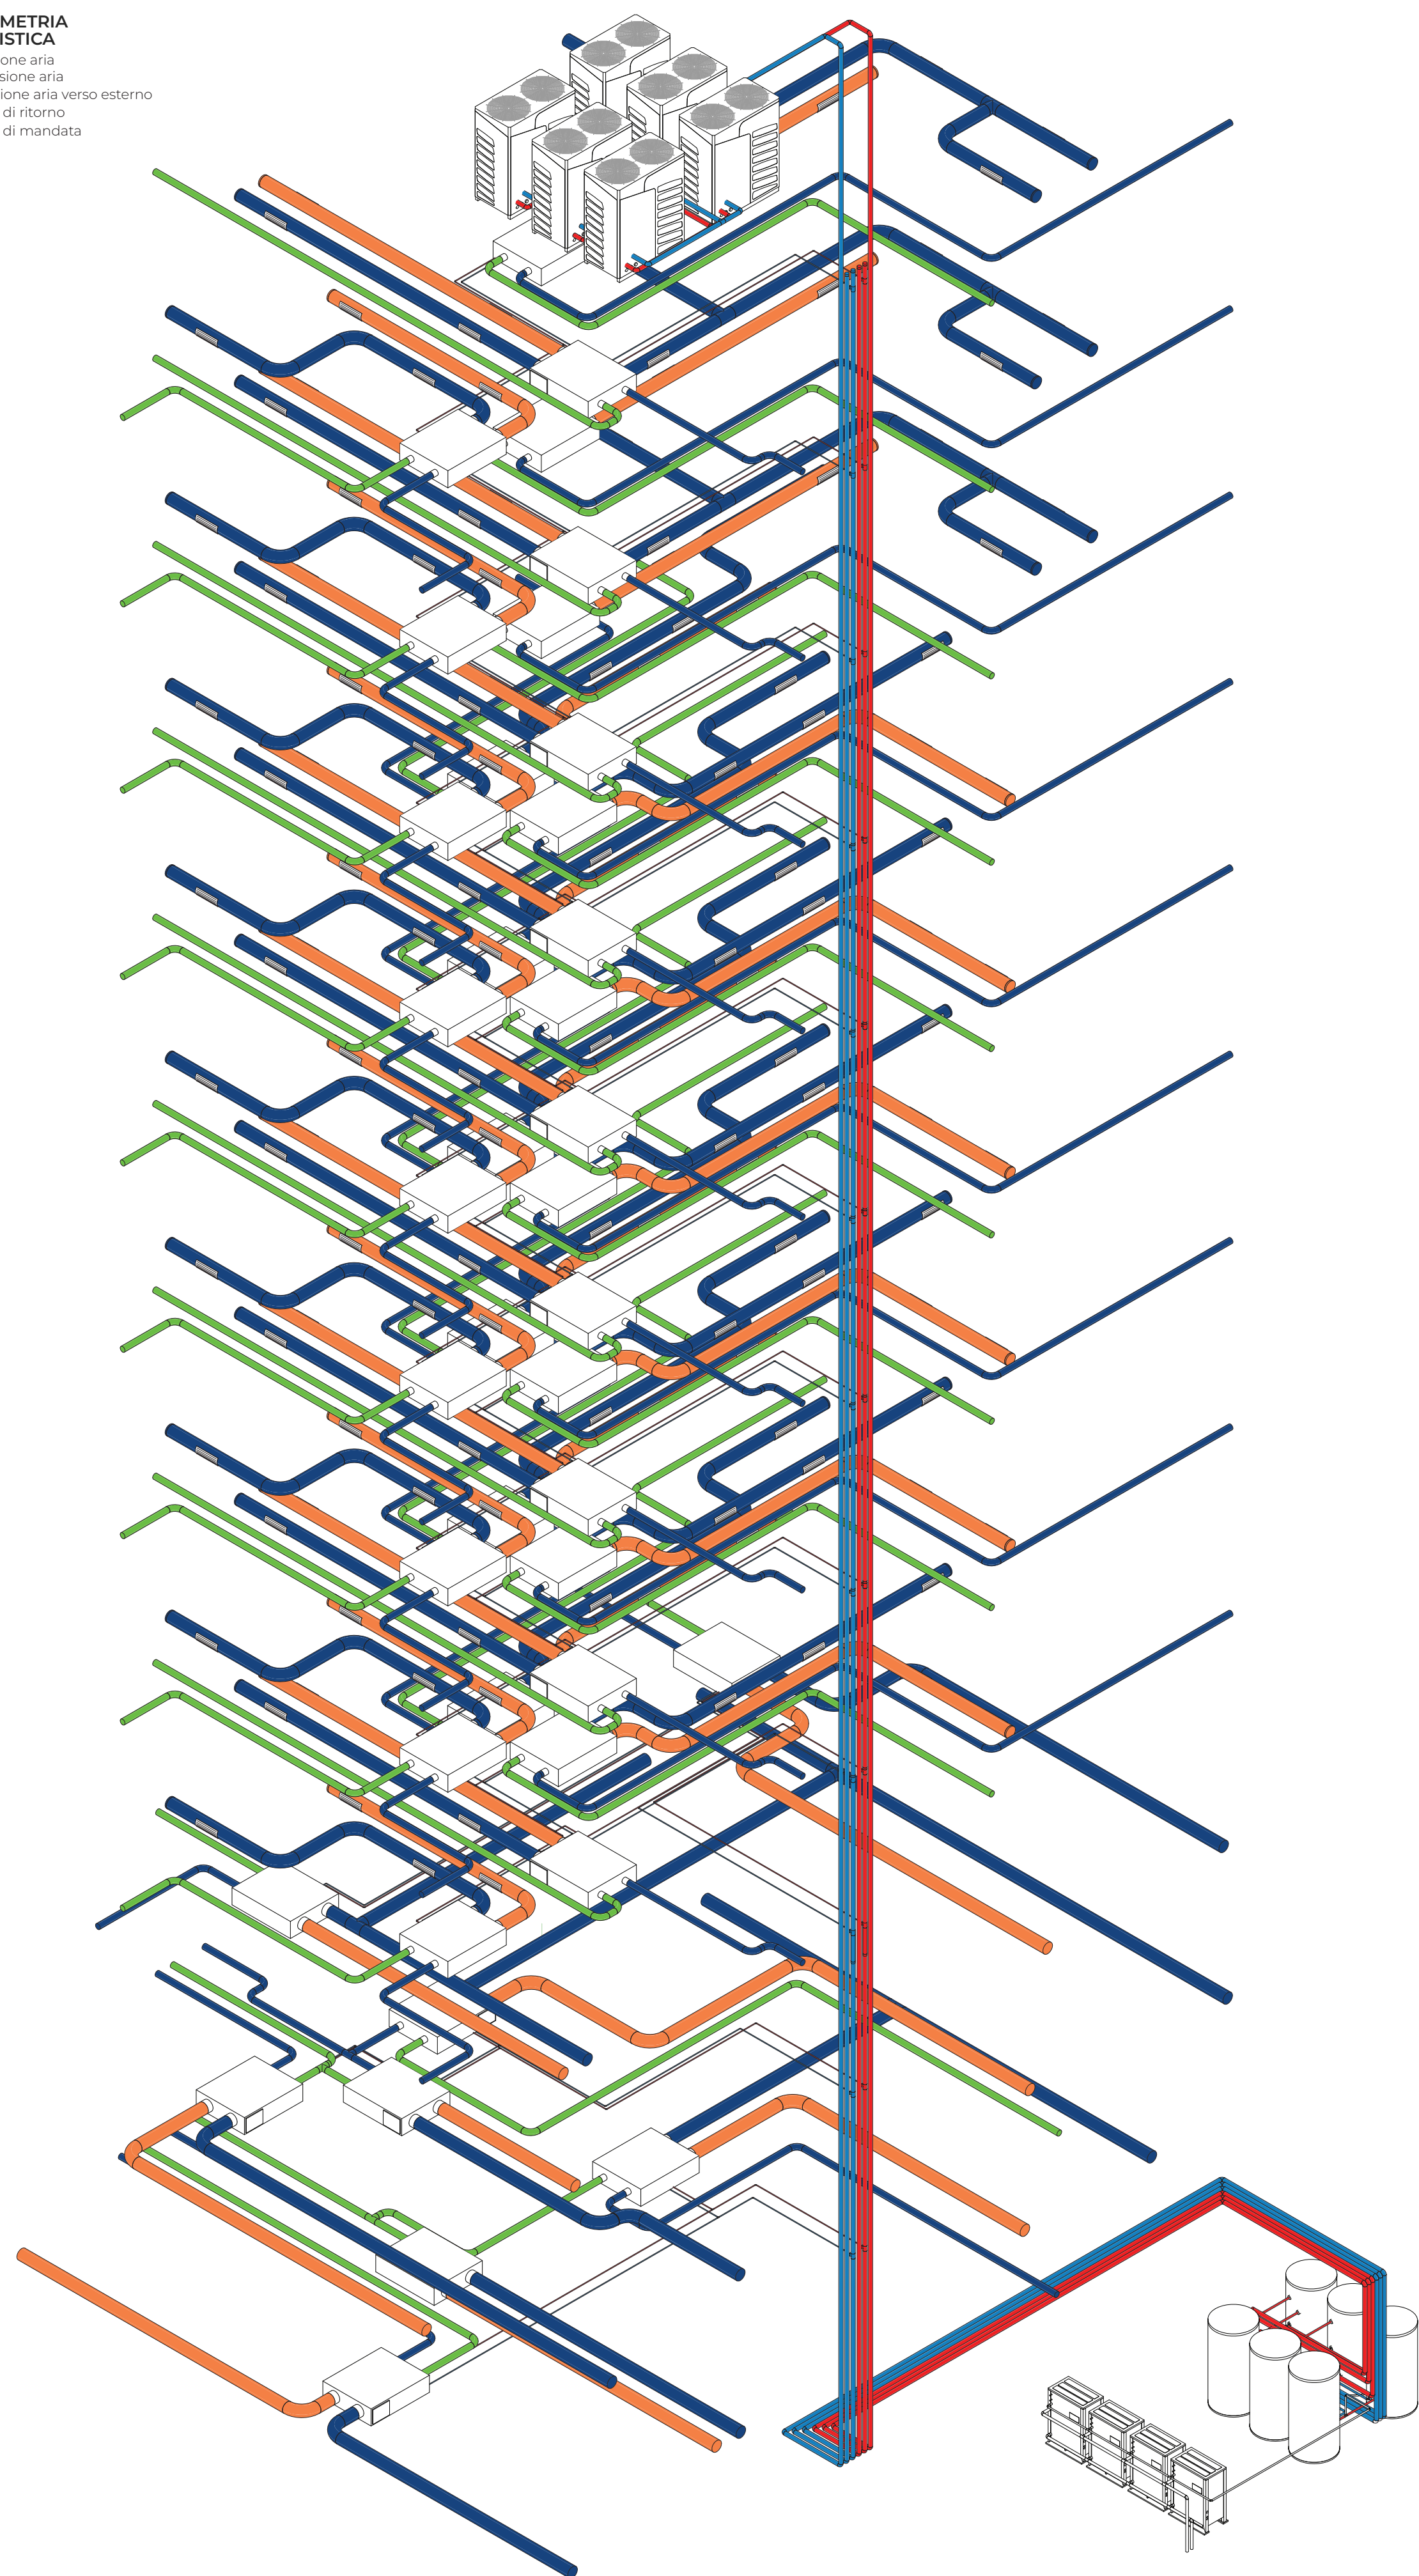

+ COPERTURA E PIANO TIPO SISTEMA DI VENTILAZIONE VMC

