
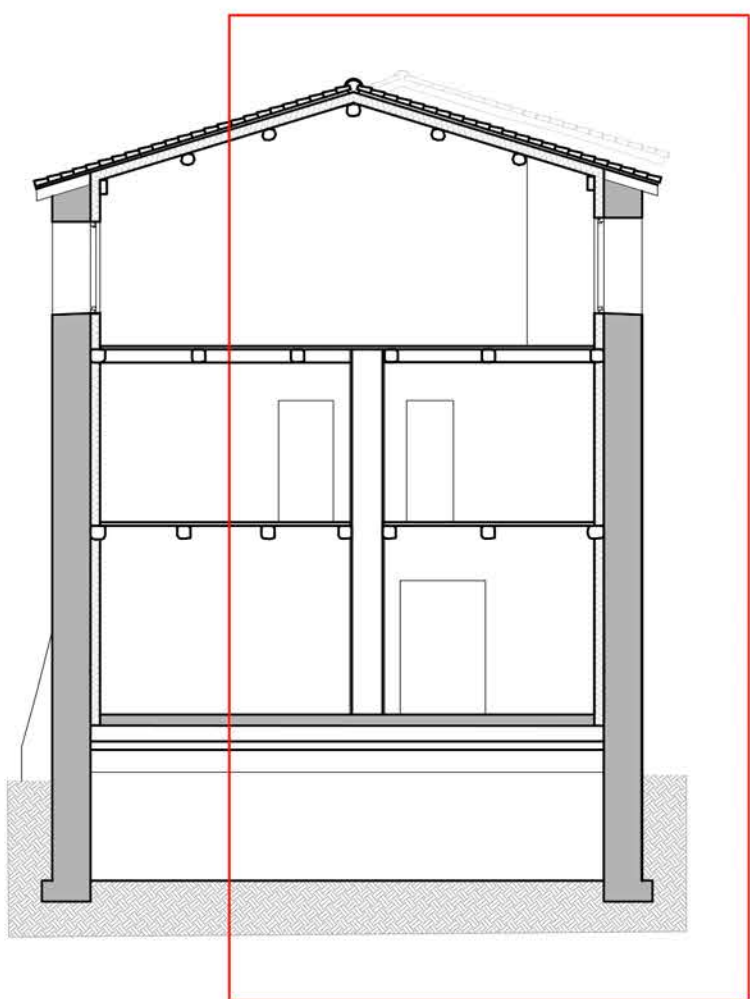
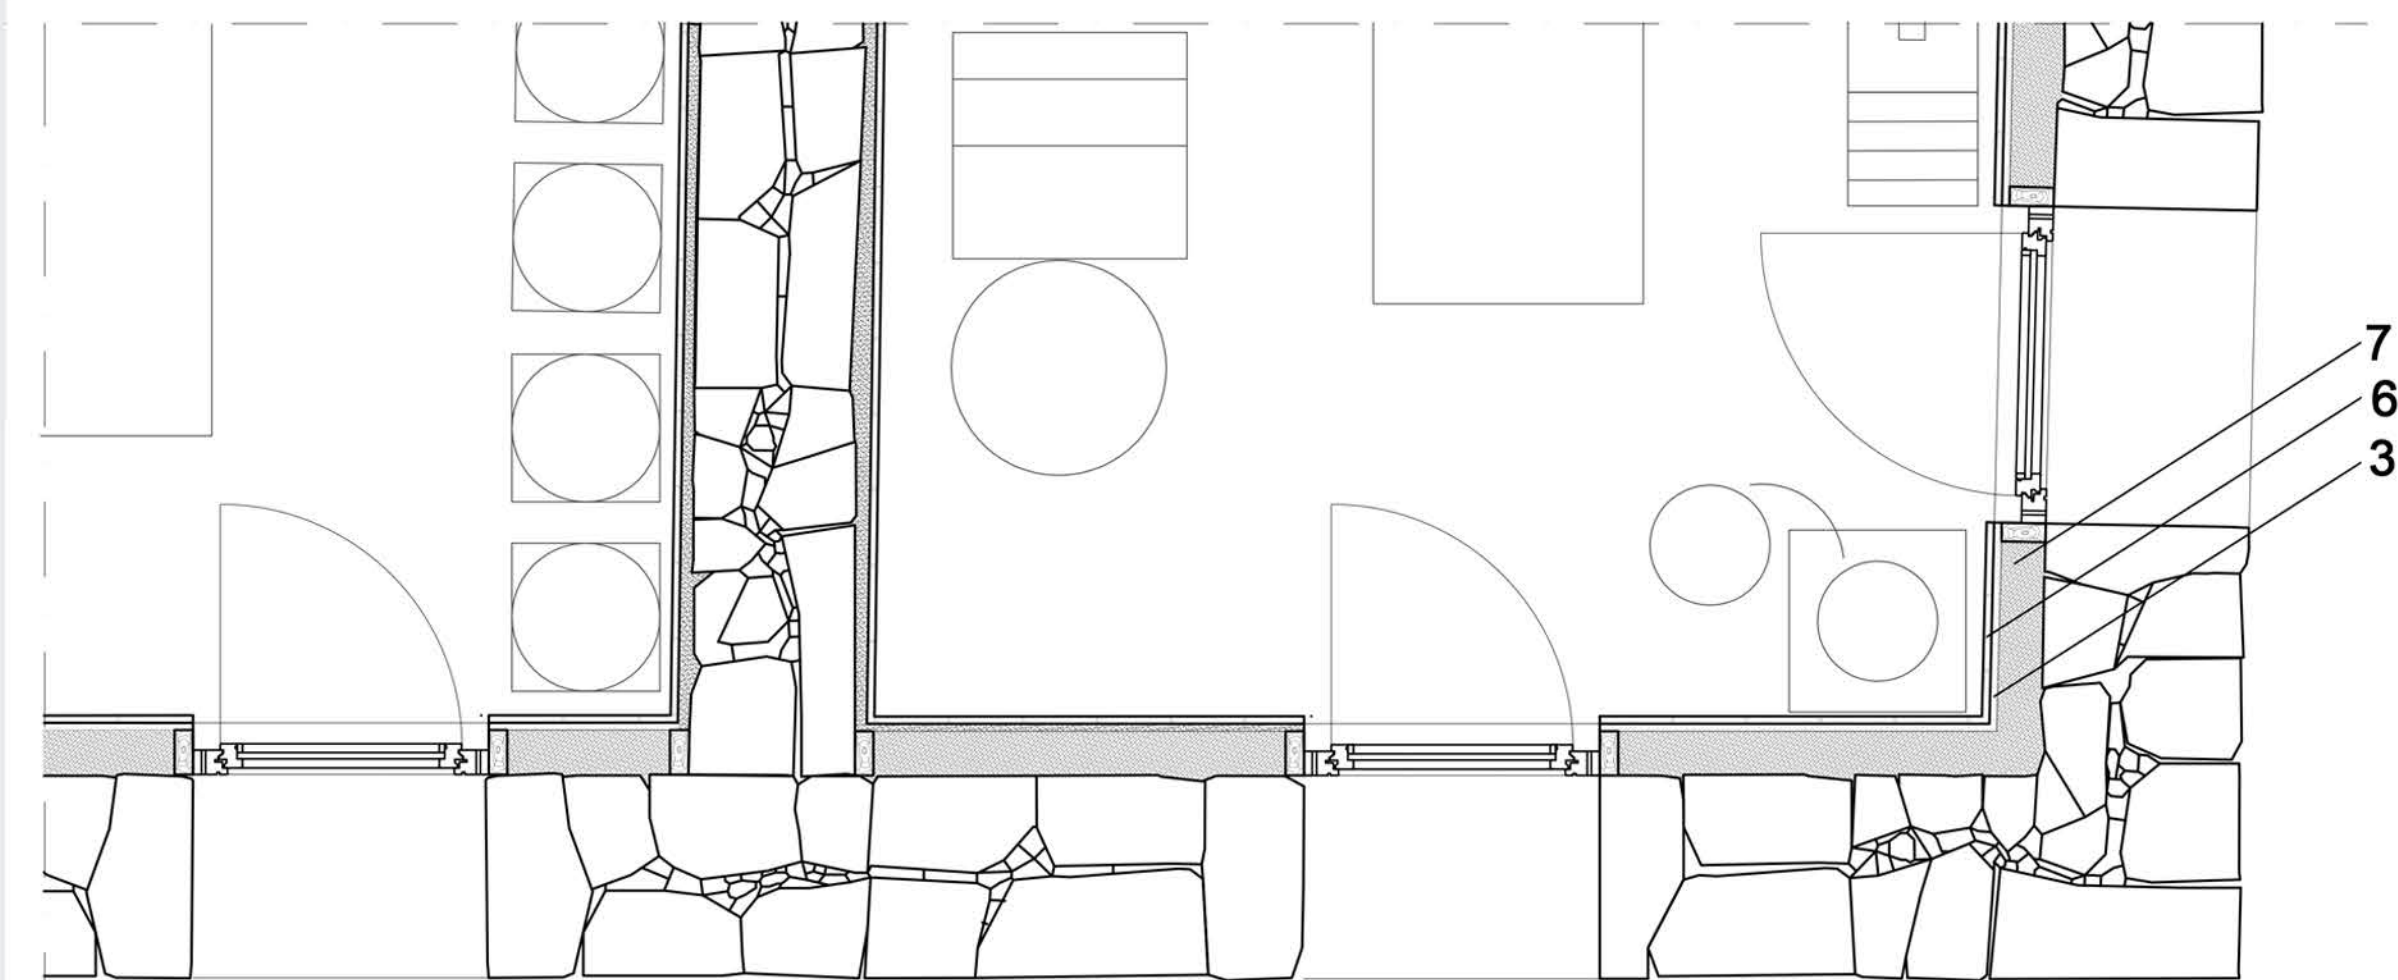


L'ALTA VALLE DEL CERVO: LA BÜRSCH
DETTAGLIO DELL' EDIFICIO DI PROGETTO

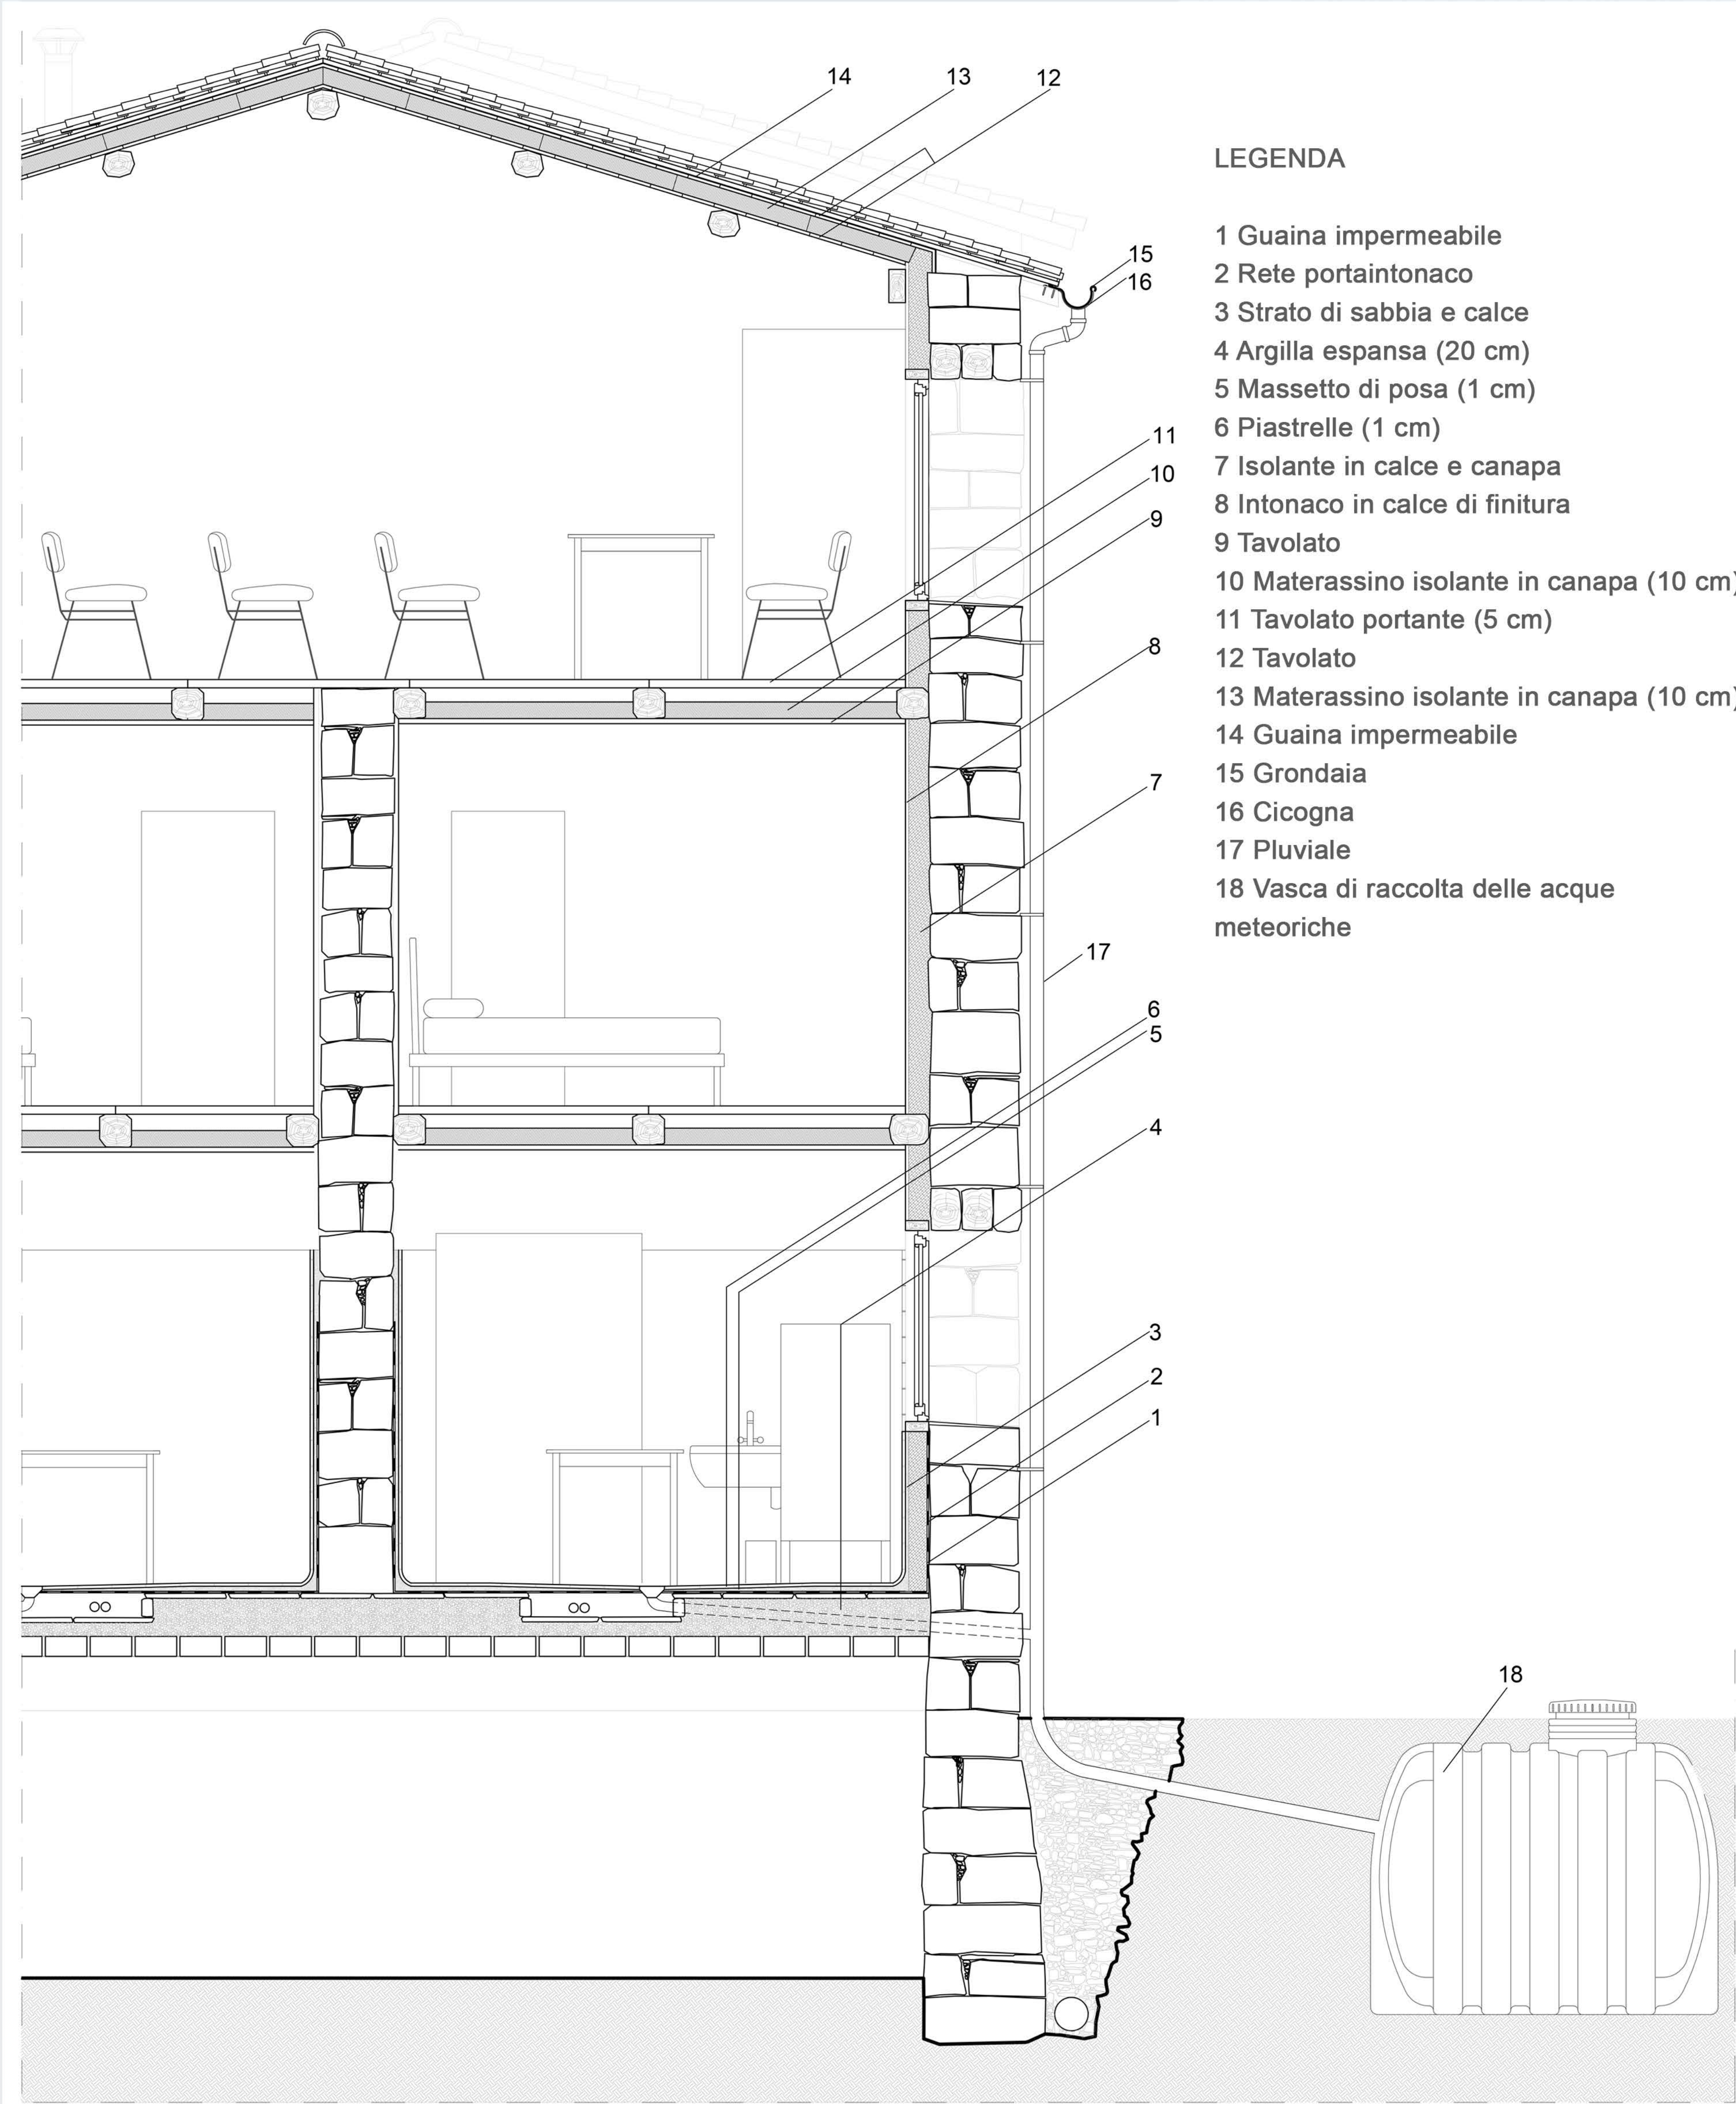

DETTAGLIO 2
SCALA 1:20